




PŮDORYS M 1:100

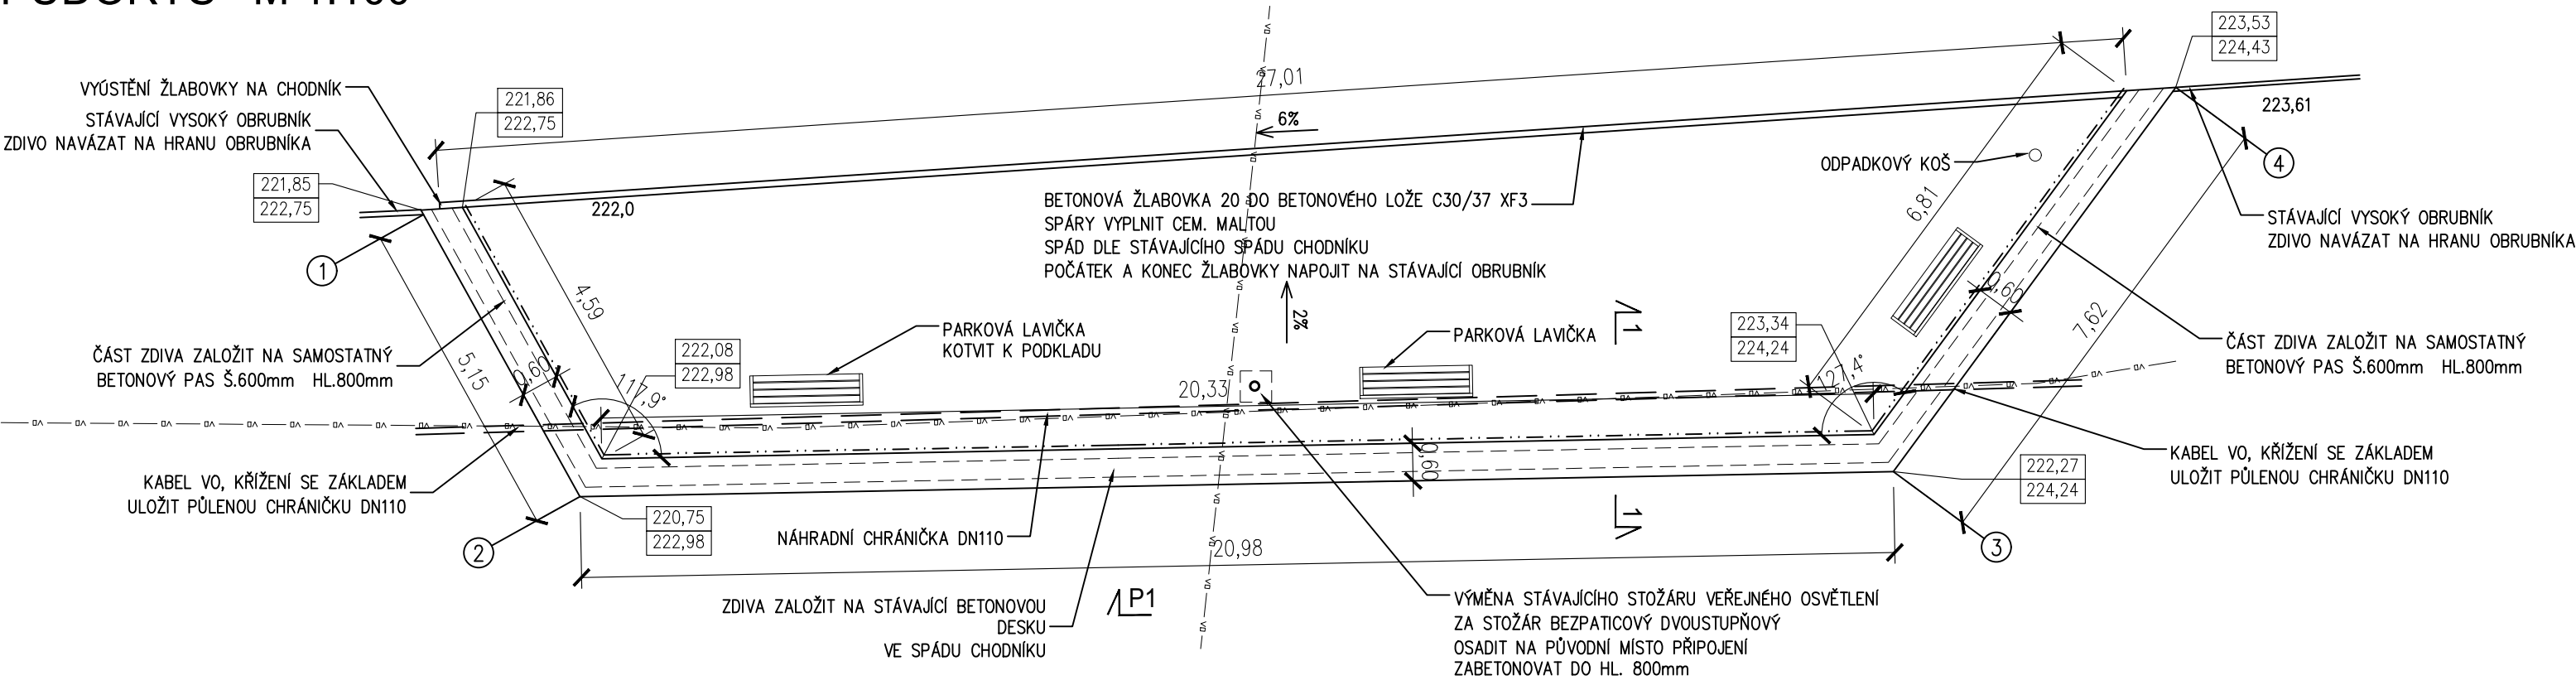


ROZVINUTÝ POHLED P1 1:100

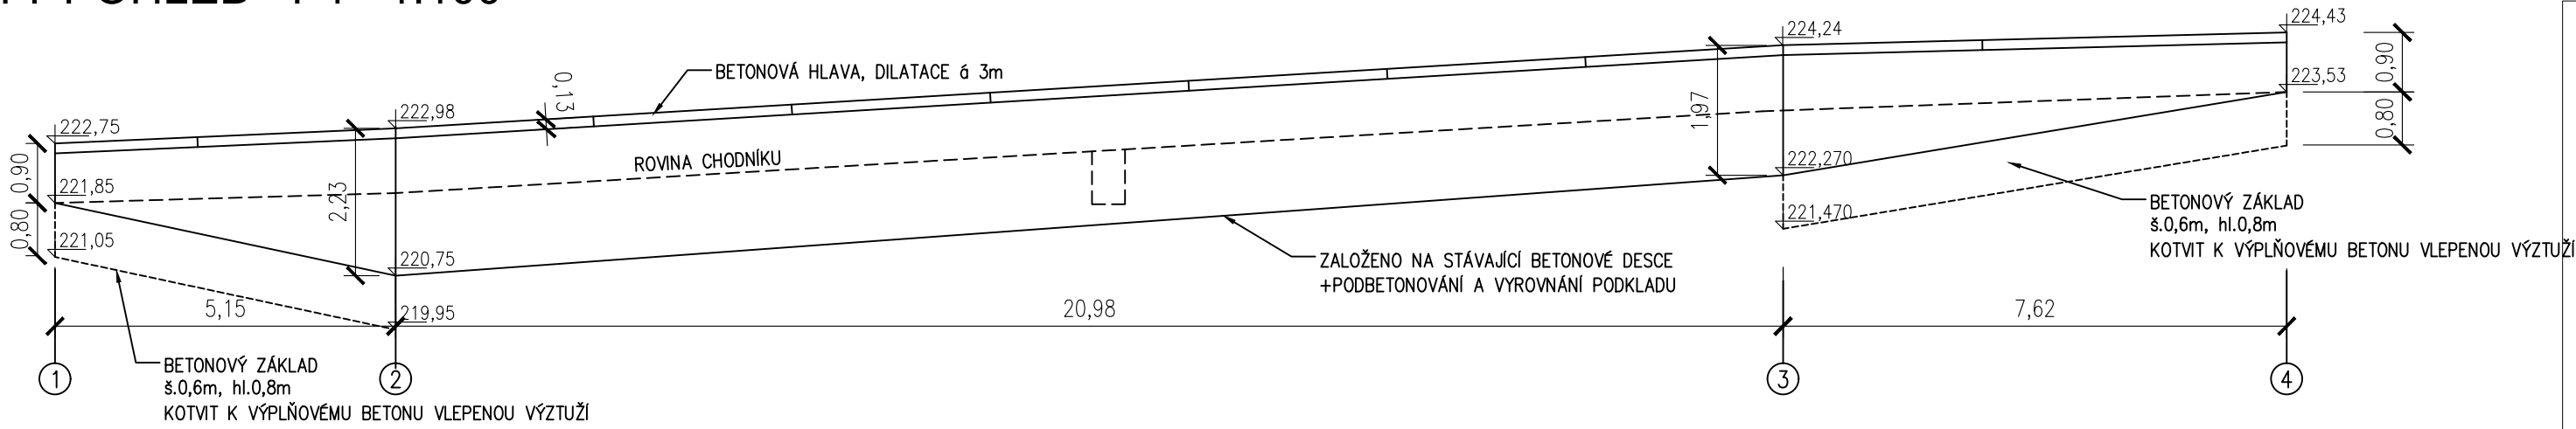


CHRÁNIČKY KABELŮ VEŘEJNÉHO OSVĚTLENÍ

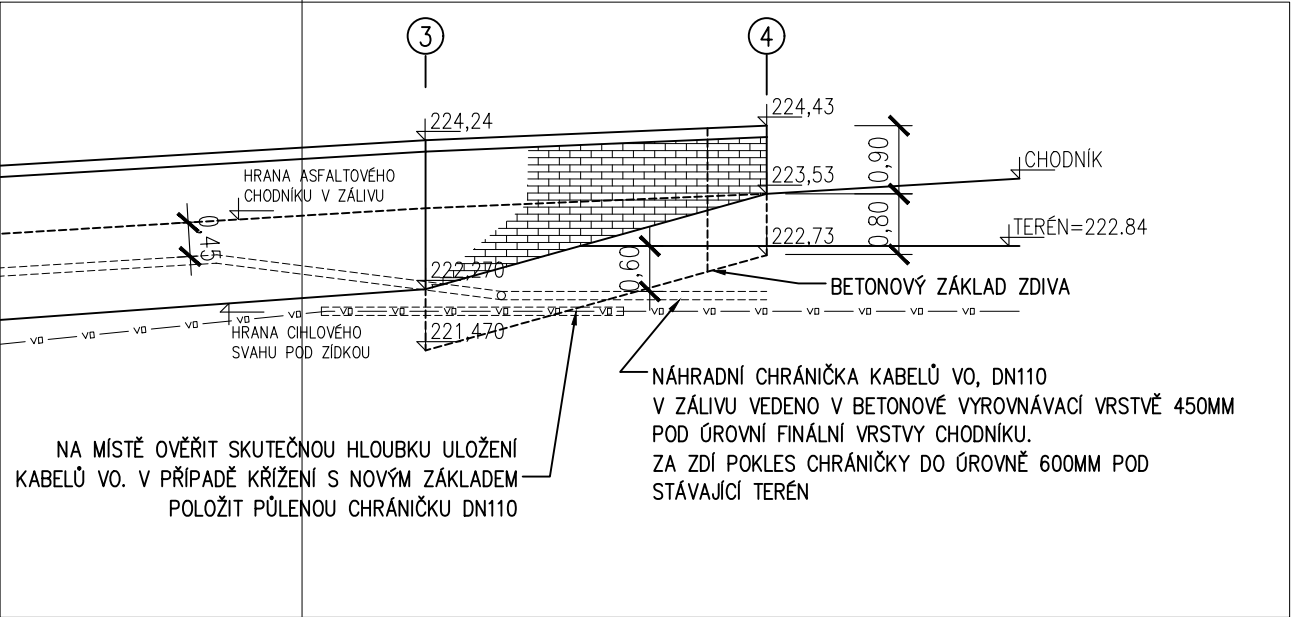


BETONOVÝ ZÁKLAD STOŽÁRU

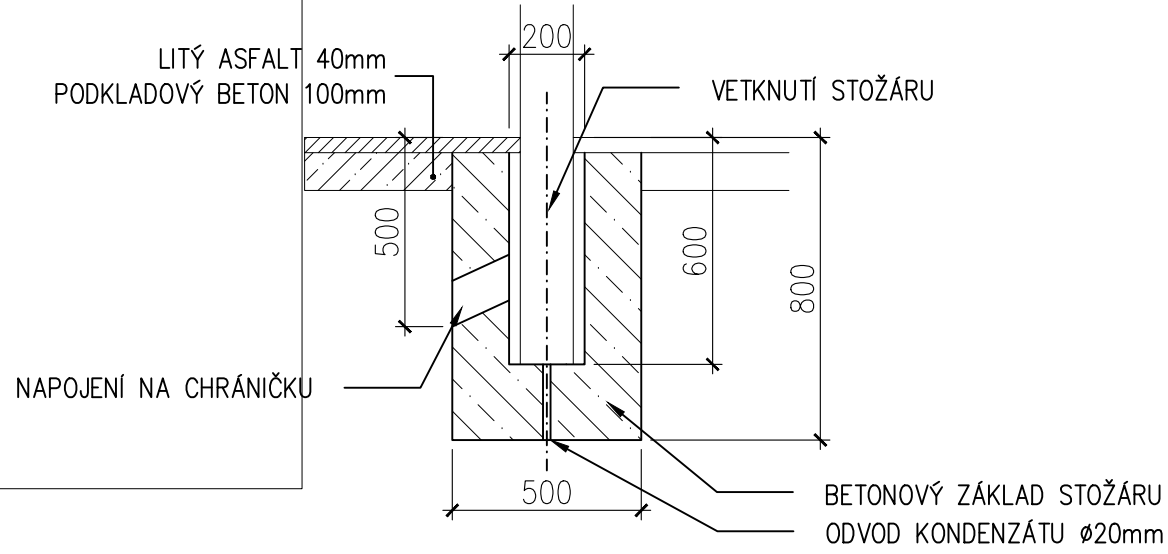

PŘÍČNÝ ŘEZ 1-1 M 1:20

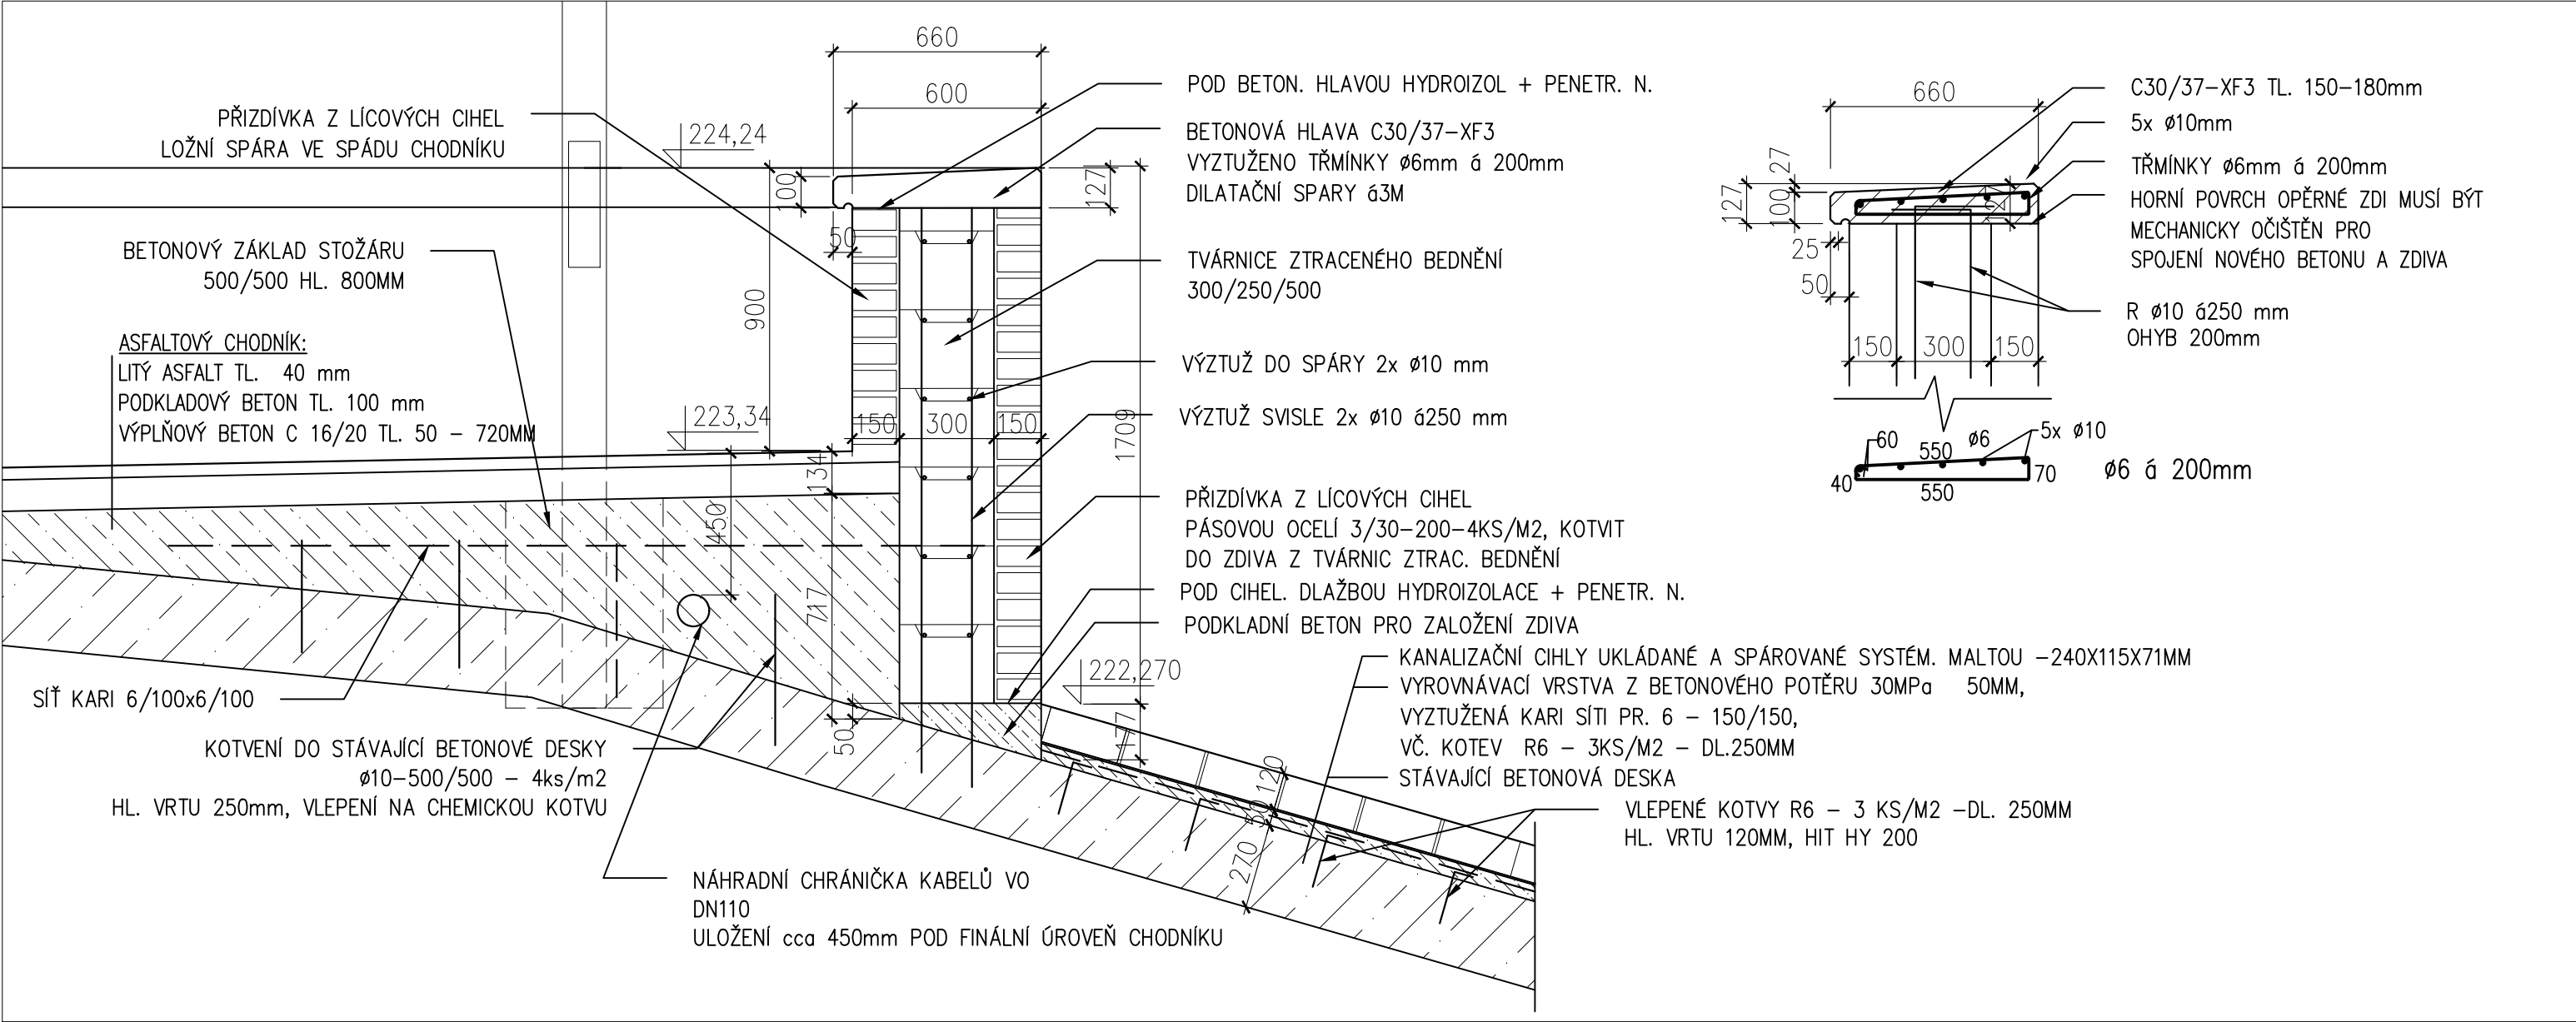

BETONOVÁ HLAVA ZDIVA

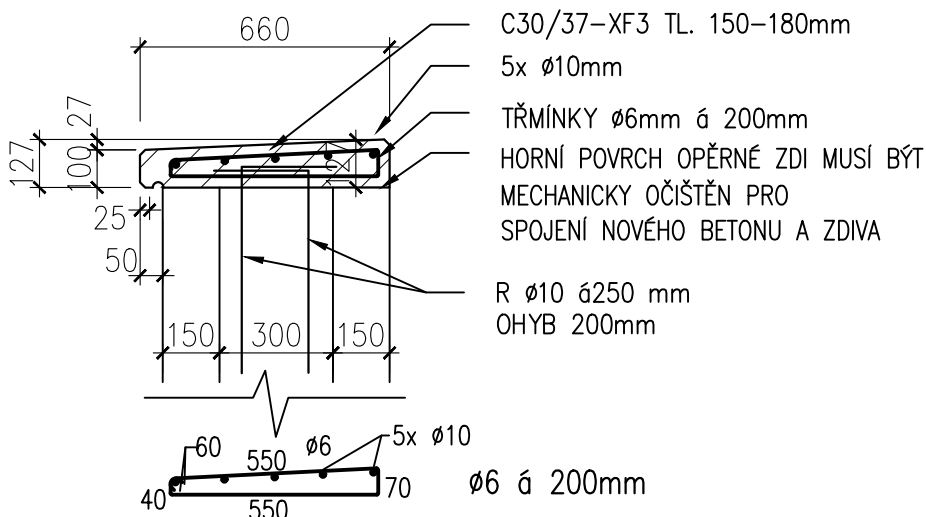

POZNÁMKA:

PŘED ZAHÁJENÍM STAVEBNÍCH PRACÍ NUTNO PŘIZVAT ZÁSTUPCE SPRÁVCE SÍTÍ VEŘEJNÉHO OSVĚTLENÍ TRADE CENTRE PRAHA a.s. A VYTÝČIT VEDENÍ KABELŮ.
PO ZJIŠTĚNÍ SKUTEČNÉ HLoubKY ULOŽENÍ BUDE NA MÍSTĚ URČEN POSTUP ULOŽENÍ CHRÁNIČKY A ZALOŽENÍ NOvéHO BEZPATICOVÉHO STOŽÁRU OSVĚTLENÍ.
V PŘÍPADĚ KŘÍŽENÍ NOvéHO ZÁKLADU A KABELŮ VO STÁVAJÍCÍ VEDENÍ OCHRÁNÍ PŮLENOU CHRÁNIČKOU.

Souřadnicový systém JTSK, výškový systém BpV

 PROJEKTOVÁ A INŽENÝRSKÁ A.S.		Sokolovská 16/45A, 186 00 Praha 8 - Karlín tel. +420 221 873 111, fax. +420 221 873 247		www.d-plus.cz d-plus@d-plus.cz	
Hlavní inženýr projektu: Ing. Libor STAMENOVSKI		Zodp. projektant: Ing. Libor STAMENOVSKI		Vypracoval: Ing. Viktoria STAVROVSKÁ	
MÚ (OÚ): ÚMČ Praha 2	Kraj: Hlavní město Praha		Datum:	11/2018	
Investor: Úřad MČ Praha 2, nám. Míru 600/20, 120 39 Praha 2			Stupeň:	DPS	
Zakázka: FOLIMANKA OPRAVA CIHLOVÉHO SVAHU A ŽÍDEK			Číslo zakázky:	3950 - 1 - 2017	
			Měřítko:	1 : 100	
			Počet formátů A4:	6	Č. kopie:
Obsah: D.1. ARCHITEKTONICKO - STAVEBNÍ ŘEŠENÍ ZEĎ "A" - PŮDORYS, POHLED, ŘEZ			Číslo přílohy: D.1.5.	Revize: -	