




ZEĎ B - PŮDORYS 1:100

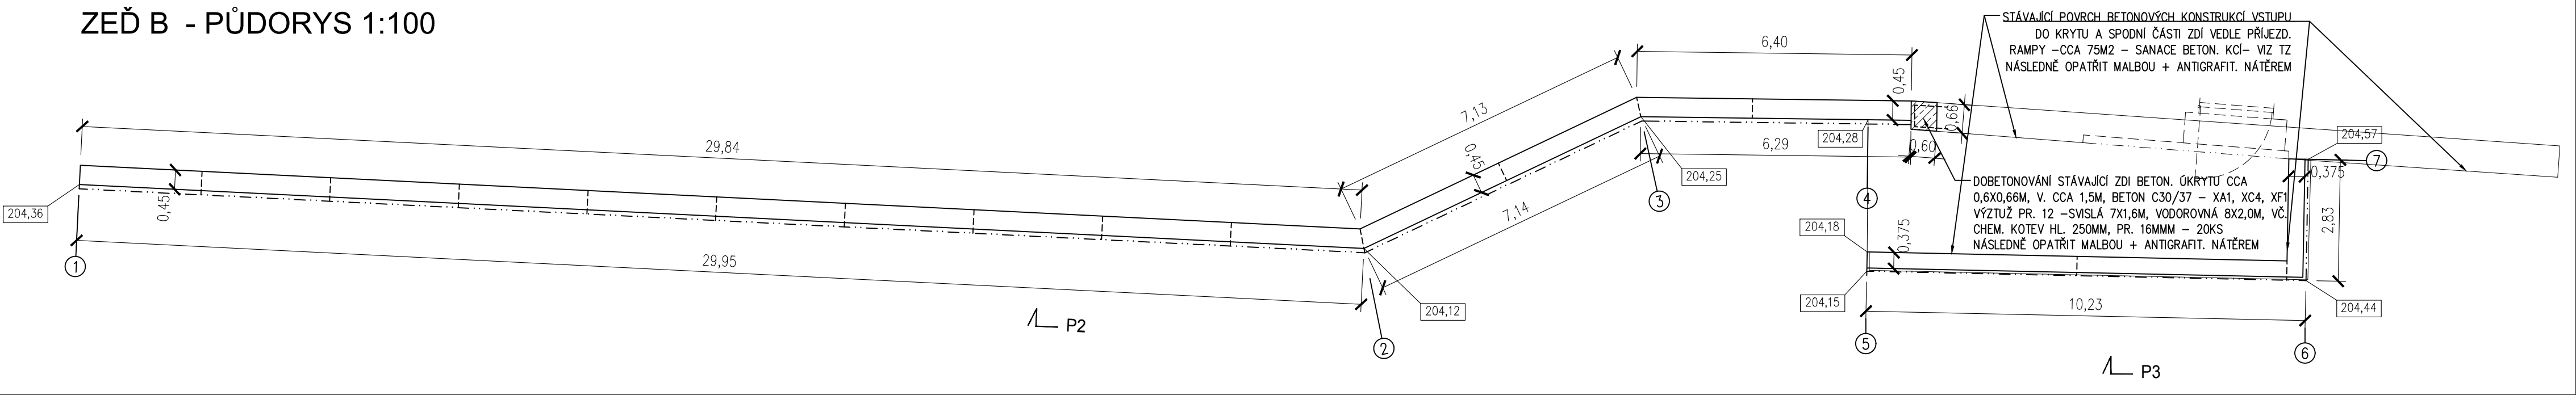


ROZVINUTÝ POHLED P2 1:100

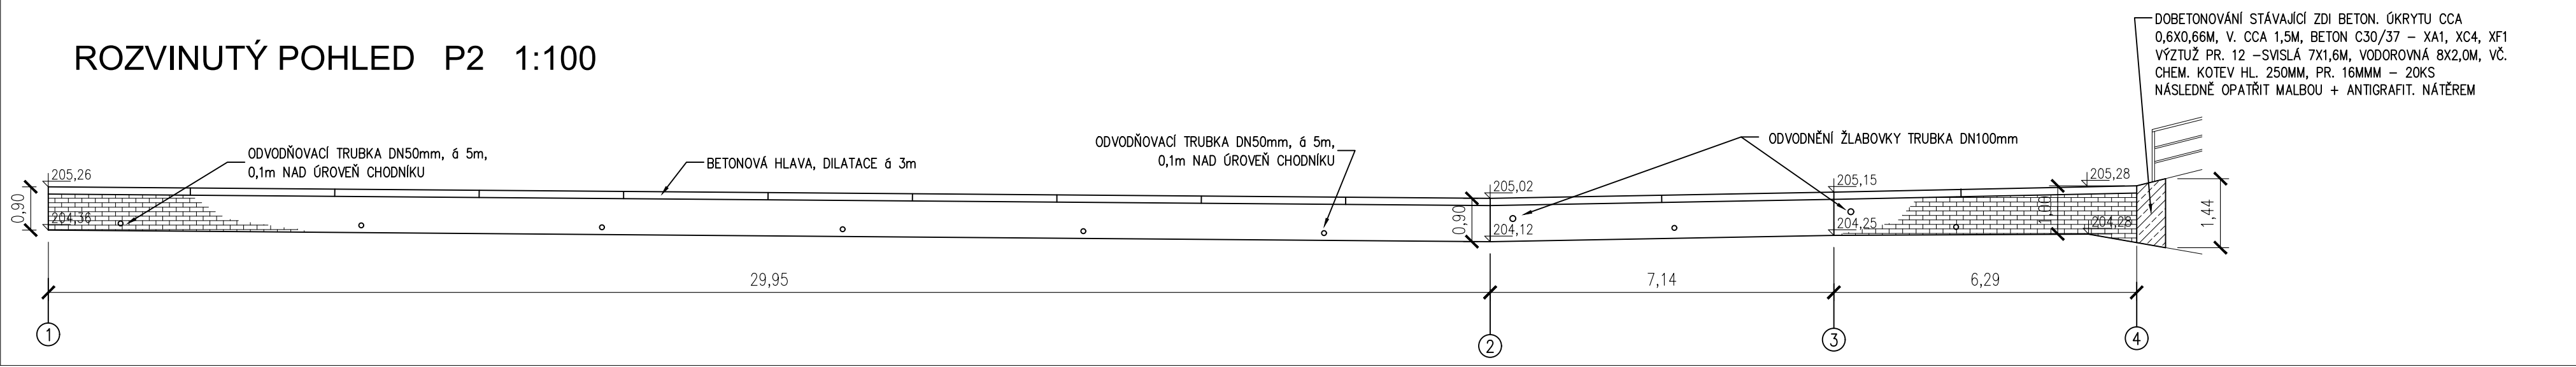


ROZVINUTÝ POHLED P3 1:100

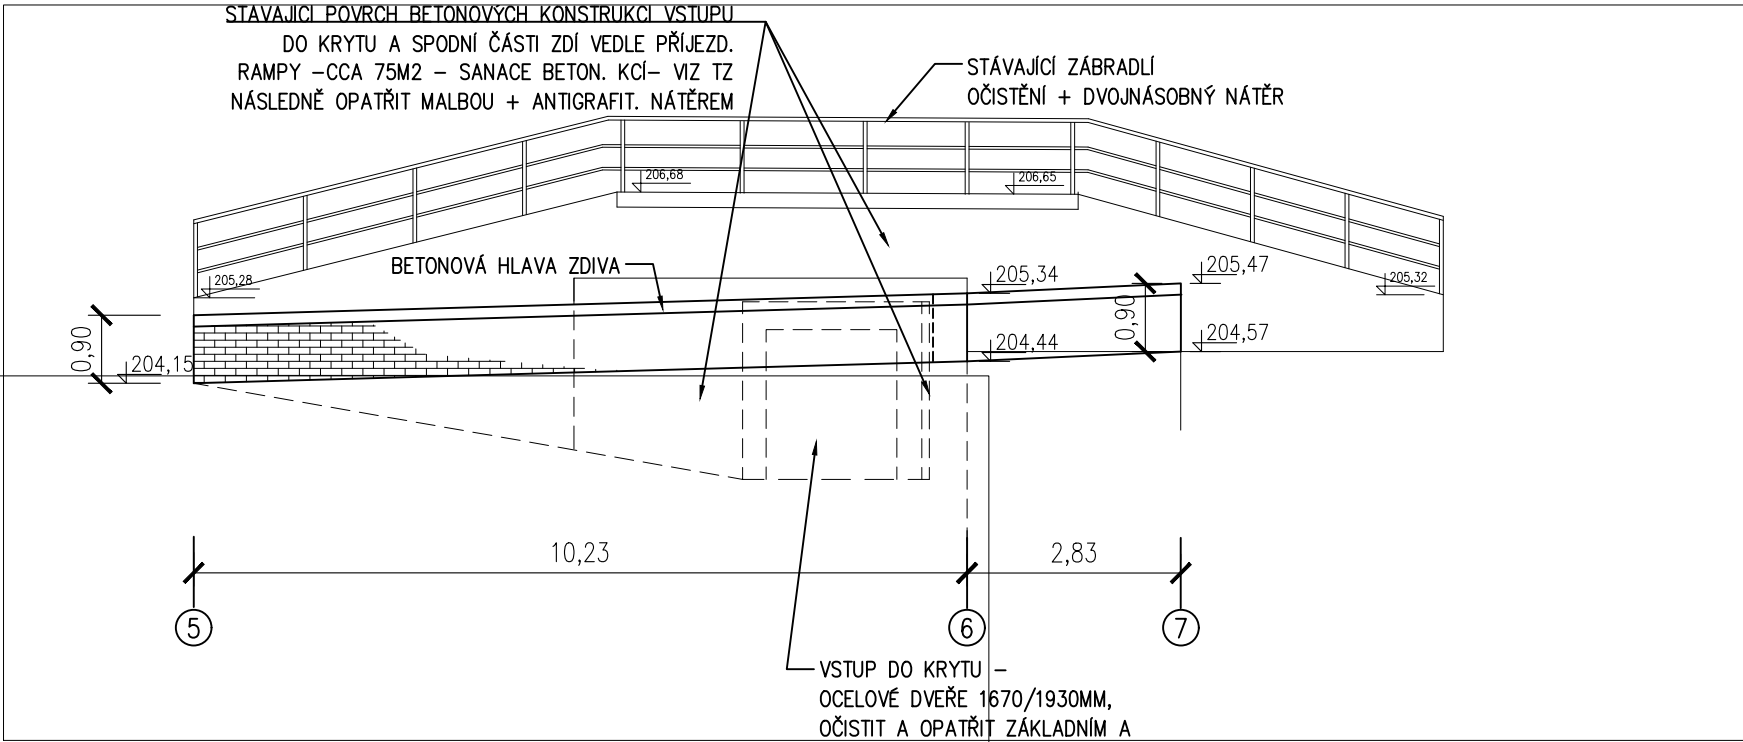



ZEĎ C - PŮDORYS 1:100

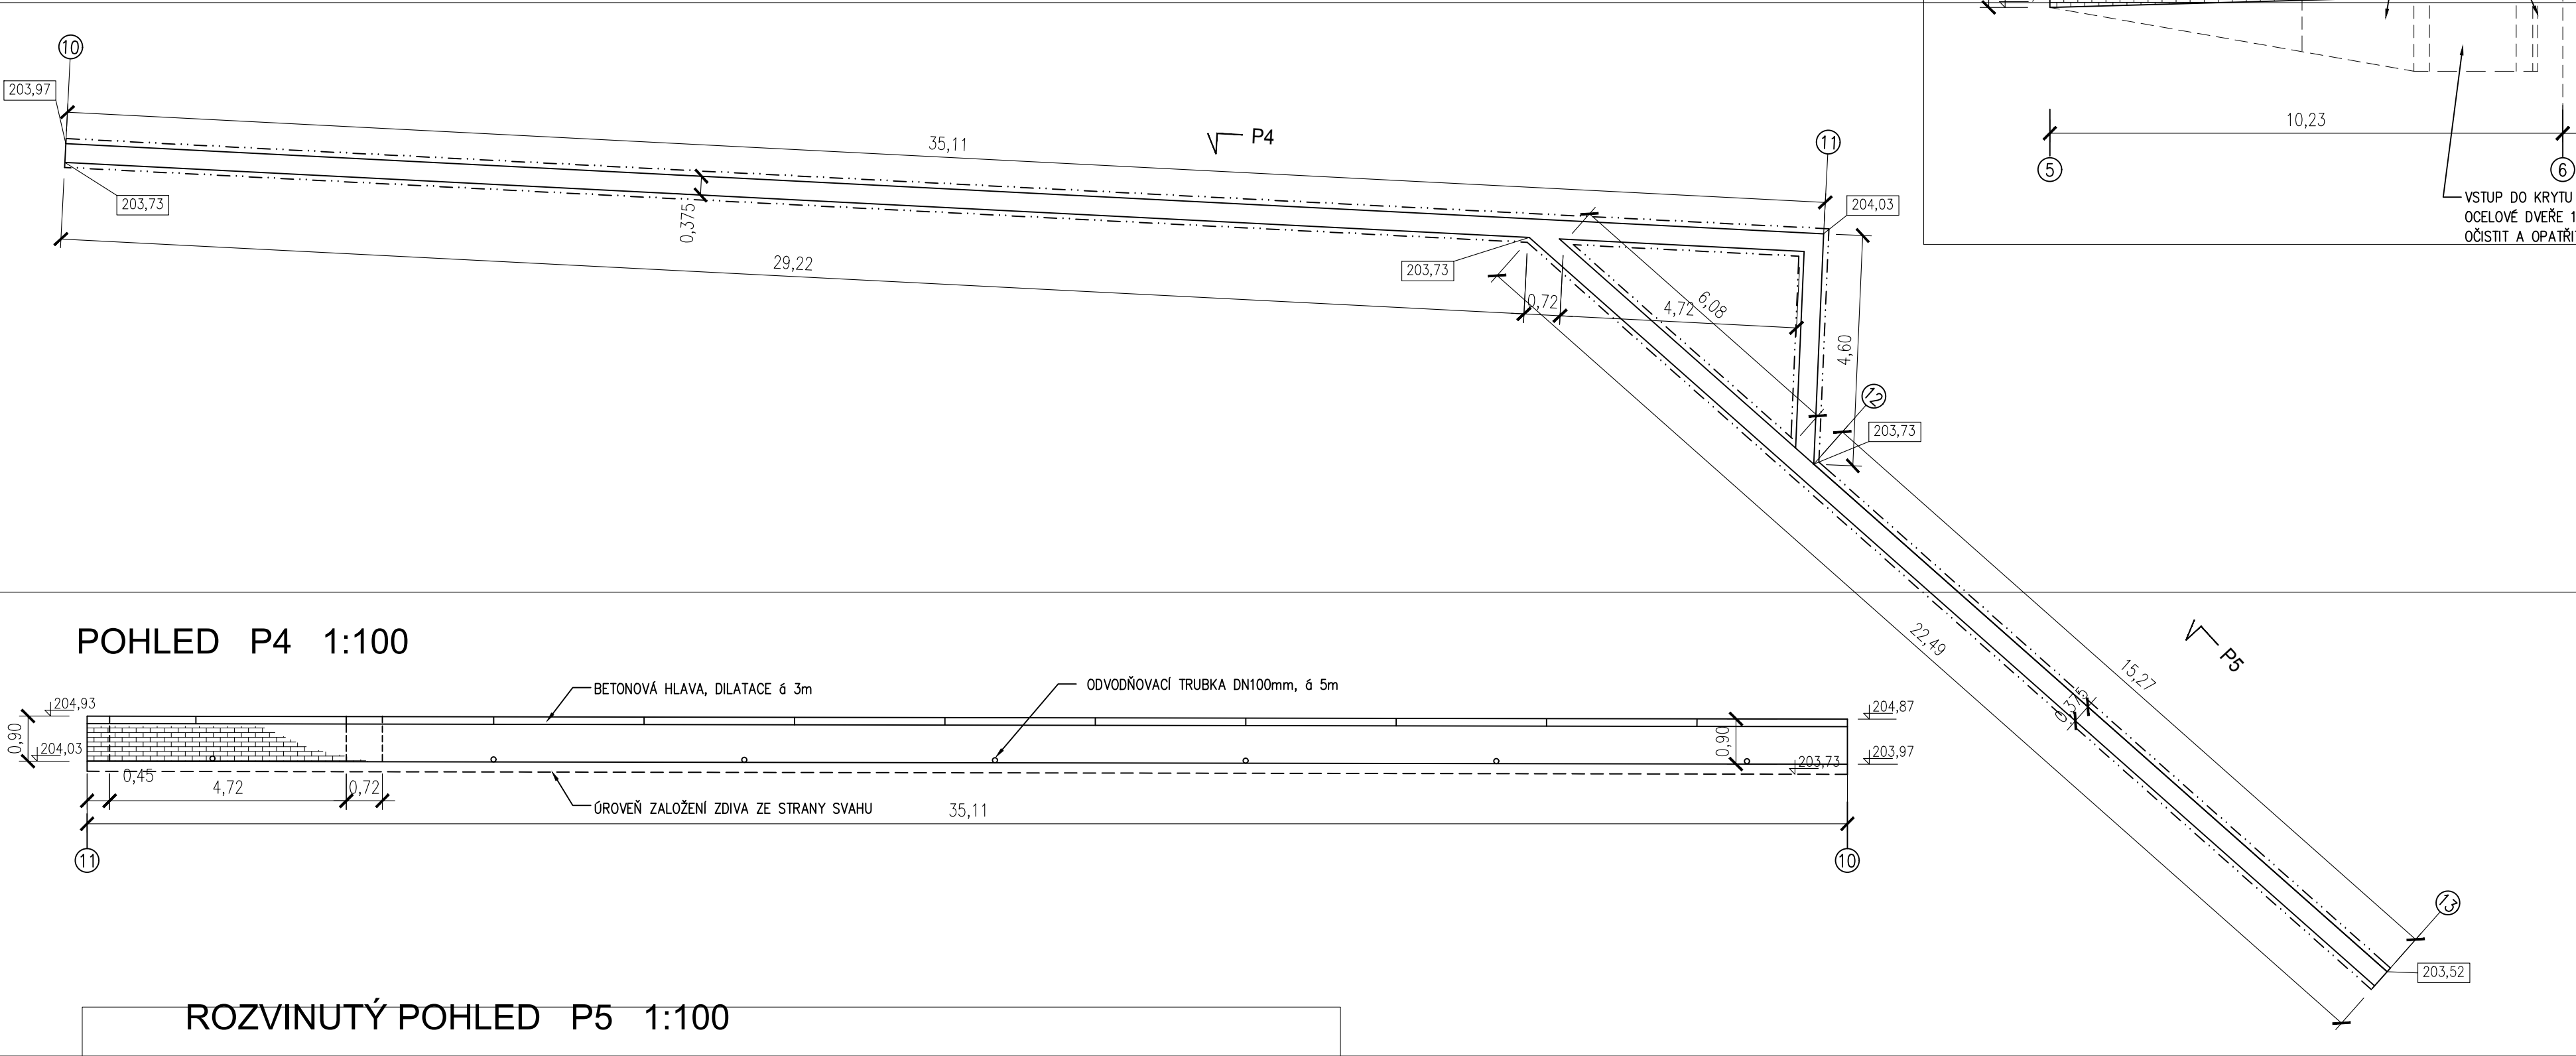

POHLED P4 1:100

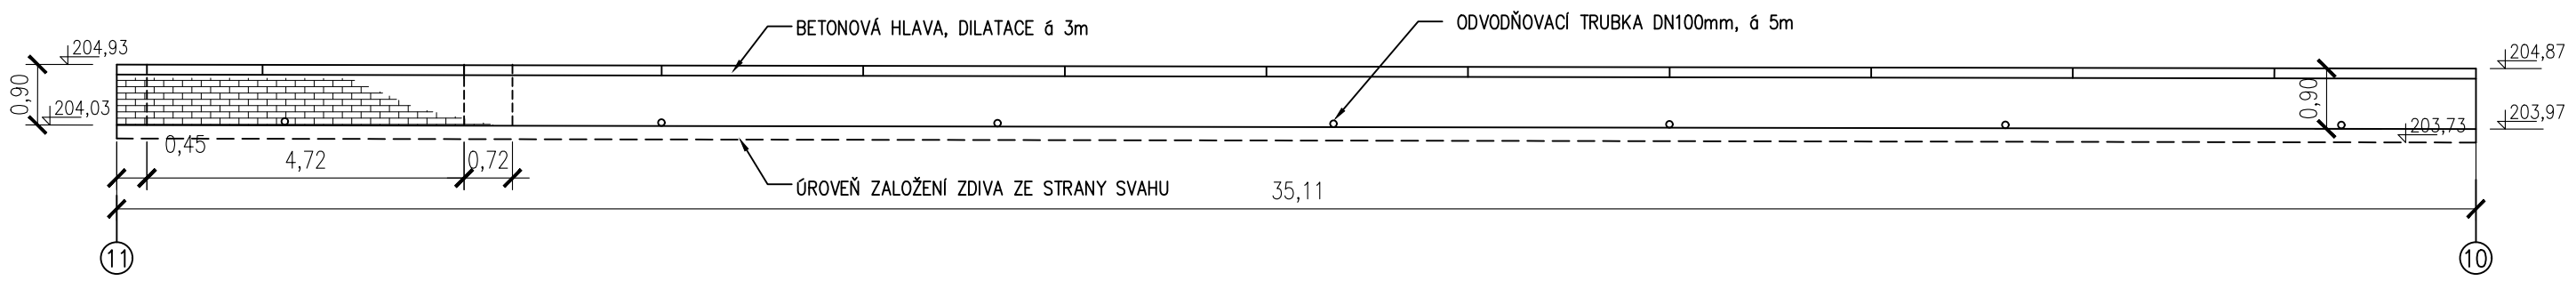

ROZVINUTÝ POHLED P5 1:100

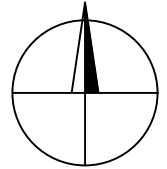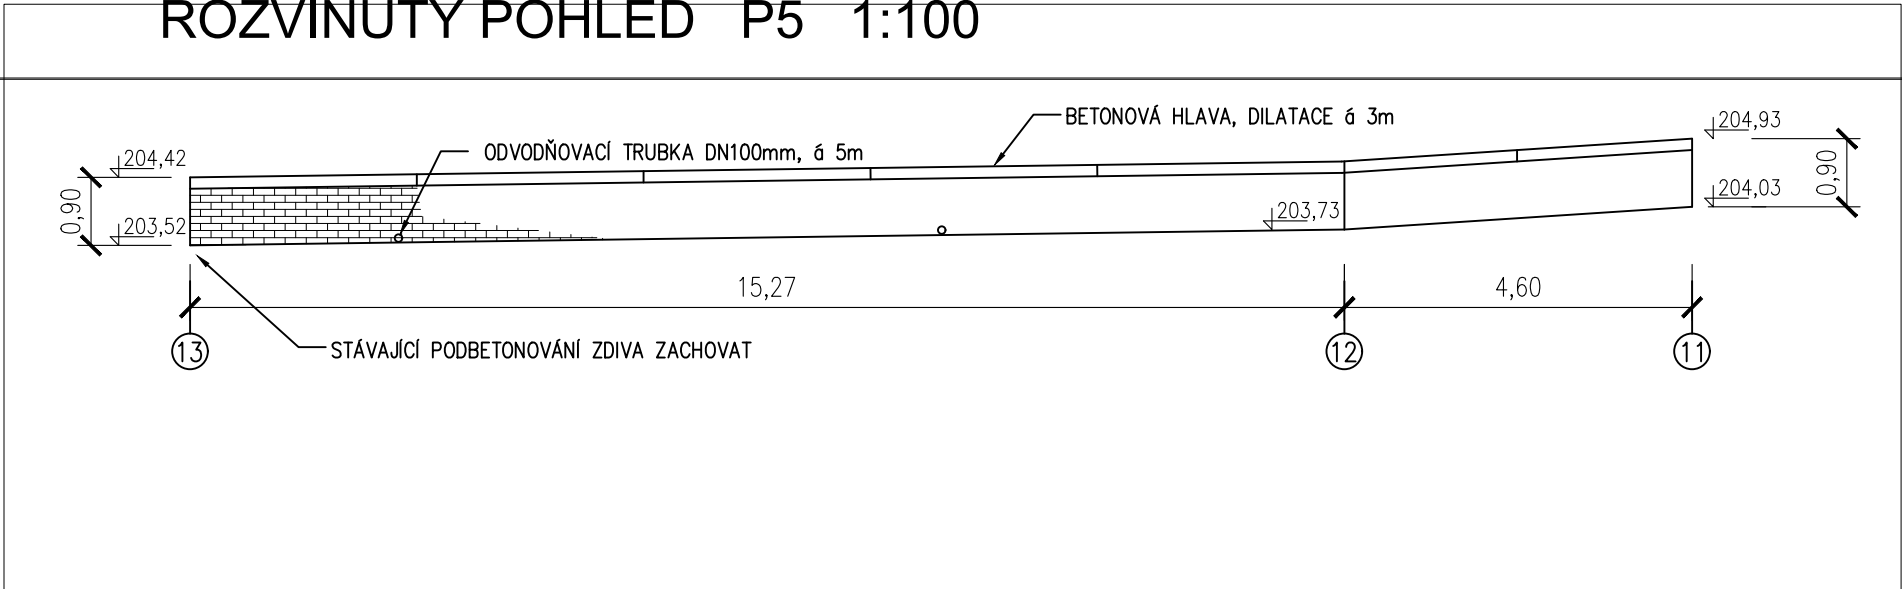

Souřadnicový systém JTSK, výškový systém Bpv

d plus 27 let PROJEKTOVÁ A INŽENÝRSKÁ A.S.		Sokolovská 16/45A, 186 00 Praha 8 - Karlín tel. +420 221 873 111, fax. +420 221 873 247		www.d-plus.cz d-plus@d-plus.cz	
Hlavní inženýr projektu: Ing. Libor STAMENOVSKI		Zodp. projektant: Ing. Libor STAMENOVSKI		Vypracoval: Ing. Viktoriá STAVROVSKÁ	
MÚ (OÚ): ÚMČ Praha 2		Kraj: Hlavní město Praha		Datum:	11/2018
Investor: Úřad MČ Praha 2, nám. Miru 600/20, 120 39 Praha 2		Stupeň:		DPS	
Zakázka: FOLIMANKA OPRAVA CIHLOVÉHO SVAHU A ŽÍDEK		Číslo zakázky:		3950 - 1 - 2017	
Obsah: D.1. ARCHITEKTONICKO - STAVEBNÍ ŘEŠENÍ ZEĎ "B" a "C" - PŮDORYS, POHLED		Měřítko:		1 : 100	
		Počet formátů A4:		6	Č. kopie:
		Číslo přílohy:		Revize:	
		D.1.6.		-	