

DETAIL OPRAVY M1– STARÉ PROVEDENÍ



POPIS PROVEDENÍ:

DŘEVĚNÉ SLOUPKY VELIKOSTI 140/140 MM, DL. 1.1–1.2 M, KOTVENÉ NA KOTEVNÍ PLECH ZABETONOVANÝ DO PODLOŽÍ
DŘEVĚNÁ VÝPLŇ A MADLO Z PROFILU 100/100 MM KOTVENÉ ČEPOVÁNÍM

DEMONTÁŽ:

VYTRHÁNÍ DŘEVĚNÝCH SLOUPKŮ: 140/140/1200 MM, KS 27 OBJEM:0.635 M3
DŘEVĚNÁ VÝPLŇ : 90/90–DL. 1.5–1.8 M KS 81 OBJEM: 1.45 M3
VYBOURÁNÍ ZÁKLADOVÝCH PATEK: 0.4x0.4x0.6 M KS 27 OBJEM: 2.60 M3
VYTRHÁNÍ KOTEVNÍCH ŽELEZ: KS 27 HMOTNOST: 25 KG
VYTRHÁNÍ KAMENNÝCH OBRUB A SLOŽENÍ NA STAVBĚ PRO OPĚTOVNÉ ULOŽENÍ: 37.4 M
VYBOURÁNÍ BETONOVÉHO LŮŽE : OBJEM: 2.24 M3
OČIŠTĚNÍ KAMENNÝCH OBRUB OD STAVENIŠTNÍHO RUMU A ZBYTKŮ BETONU
ODVOZ NA SKLÁDKU A DO SBĚRNÉHO DVORA DO 12 KM
ROZŘEZÁNÍ NA DÉLKU CCA DO 1 M (2.09 M3)
SKLÁDKOVNÉ 1.254 T ŘEZIVA
11.12 T BETONOVÉ SUTĚ
ZASYPÁNÍ A DOHUTNĚNÍ VYKOPANÝCH PATEK : 2.09 M3

DETAIL M1–NOVÉ PROVEDENÍ




POPIS PROVEDENÍ:

SVISLÉ OCELOVÉ SLOUPKY VYROBIT Z JACKLU 140/140/4 MM DL. 0.96–1.1 M
OKONČENÍ SKLOUPKU PŘÍVAŘENOU STANOVOU STRÍŠKOU Z PLECHU 3 MM (VŠECHNY SVARY BUDOU PŘEBROUŠENÉ)
VE VRCHOLU SLOUPKU VYVRTAT OTVOR PR. 8–10 MM
SLOUPEK OPATŘIT NÁTĚREM VE SLOŽENÍ: ODMASTIT , OTRÝSKAT PÍSKEM A ZBAVIT RZI
ZÁKLADNÍ NÁTĚR : S 2000, BARVA BÍLÁ NEBO SVĚTLÉ ŠEDÁ
VRCHNÍ NÁTĚR : S 2014, BARVA ŽLUTÁ (ODSTÍN BUDE UPŘESNĚN NA STAVBĚ DLE VZORNIKU RAL)

SLOUPEK BUDE UKOTVEN NA KOTEVNÍ BLOK ŠROUBOVÝM SPOJEM 2x M16 , KOTEVNÍ OCEL PLECH ROZMĚRŮ: PL10/120–DL.500 MM
VÝPLŇ PROVEDENA Z DŘEVĚNÝCH TRÁMKŮ 80/80–DL. HORNÍHO A DOLNÍHO 1400 MM
DL. ŠIKMÉHO TRÁMKU 1750 MM (NA STAVBĚ UPRAVIT DLE SKUTEČNÝCH ROZMĚRŮ)

DŘEVĚNÁ VÝPLŇ BUDE HLOUBKOVĚ A TLAKOVĚ NAMOŘENA, VRCHNÍ NÁTĚR PROVEDEN LAZUROVACÍM LAKEM MIN.3x , BARVA MEDOVÁ AŽ OKROVÁ
PÁSOVÁ OCEL ZABETONOVANÁ DO ZÁKLADOVÉ PATKY VELIKOSTI 0.4x0.4x0.55 M, BETON C30/37–XC4
VÝKOP PATEK UVAŽOVÁN V HORNINĚ T.T. 3–4
OBJEM VÝKOPU: 0.7x0.45x0.45x27= 3.82 M3
OBJEM PATEK : 2.85 M3 (BETON C30/37–XC4)
ZÁSYP KOLEM PATEK S ÚPRAVOU TERÉNU SE ZHUTNĚNÍM: 1.23 M3
VÝKOP PRO KAMENNÉ OBRUBY: 0.3x0.45x38= 5.13 M3 (T.T. 2–3)
BETONOVÉ LŮŽE : 3.5 M3 (BETON C20/25–XC2)
KAMENNÉ OBRUBY 150/200–DL.400–600 MM . PRO OBRUBNÍKY POUŽIT HAKLÍKOVÉ KAMENY NEUPRAVENÉ (MATERIÁL ŽULA)
POMĚR STARÝCH A NOVÝCH OBRUB 70/30% : NOVÉ OBRUBY: 0.25 M3

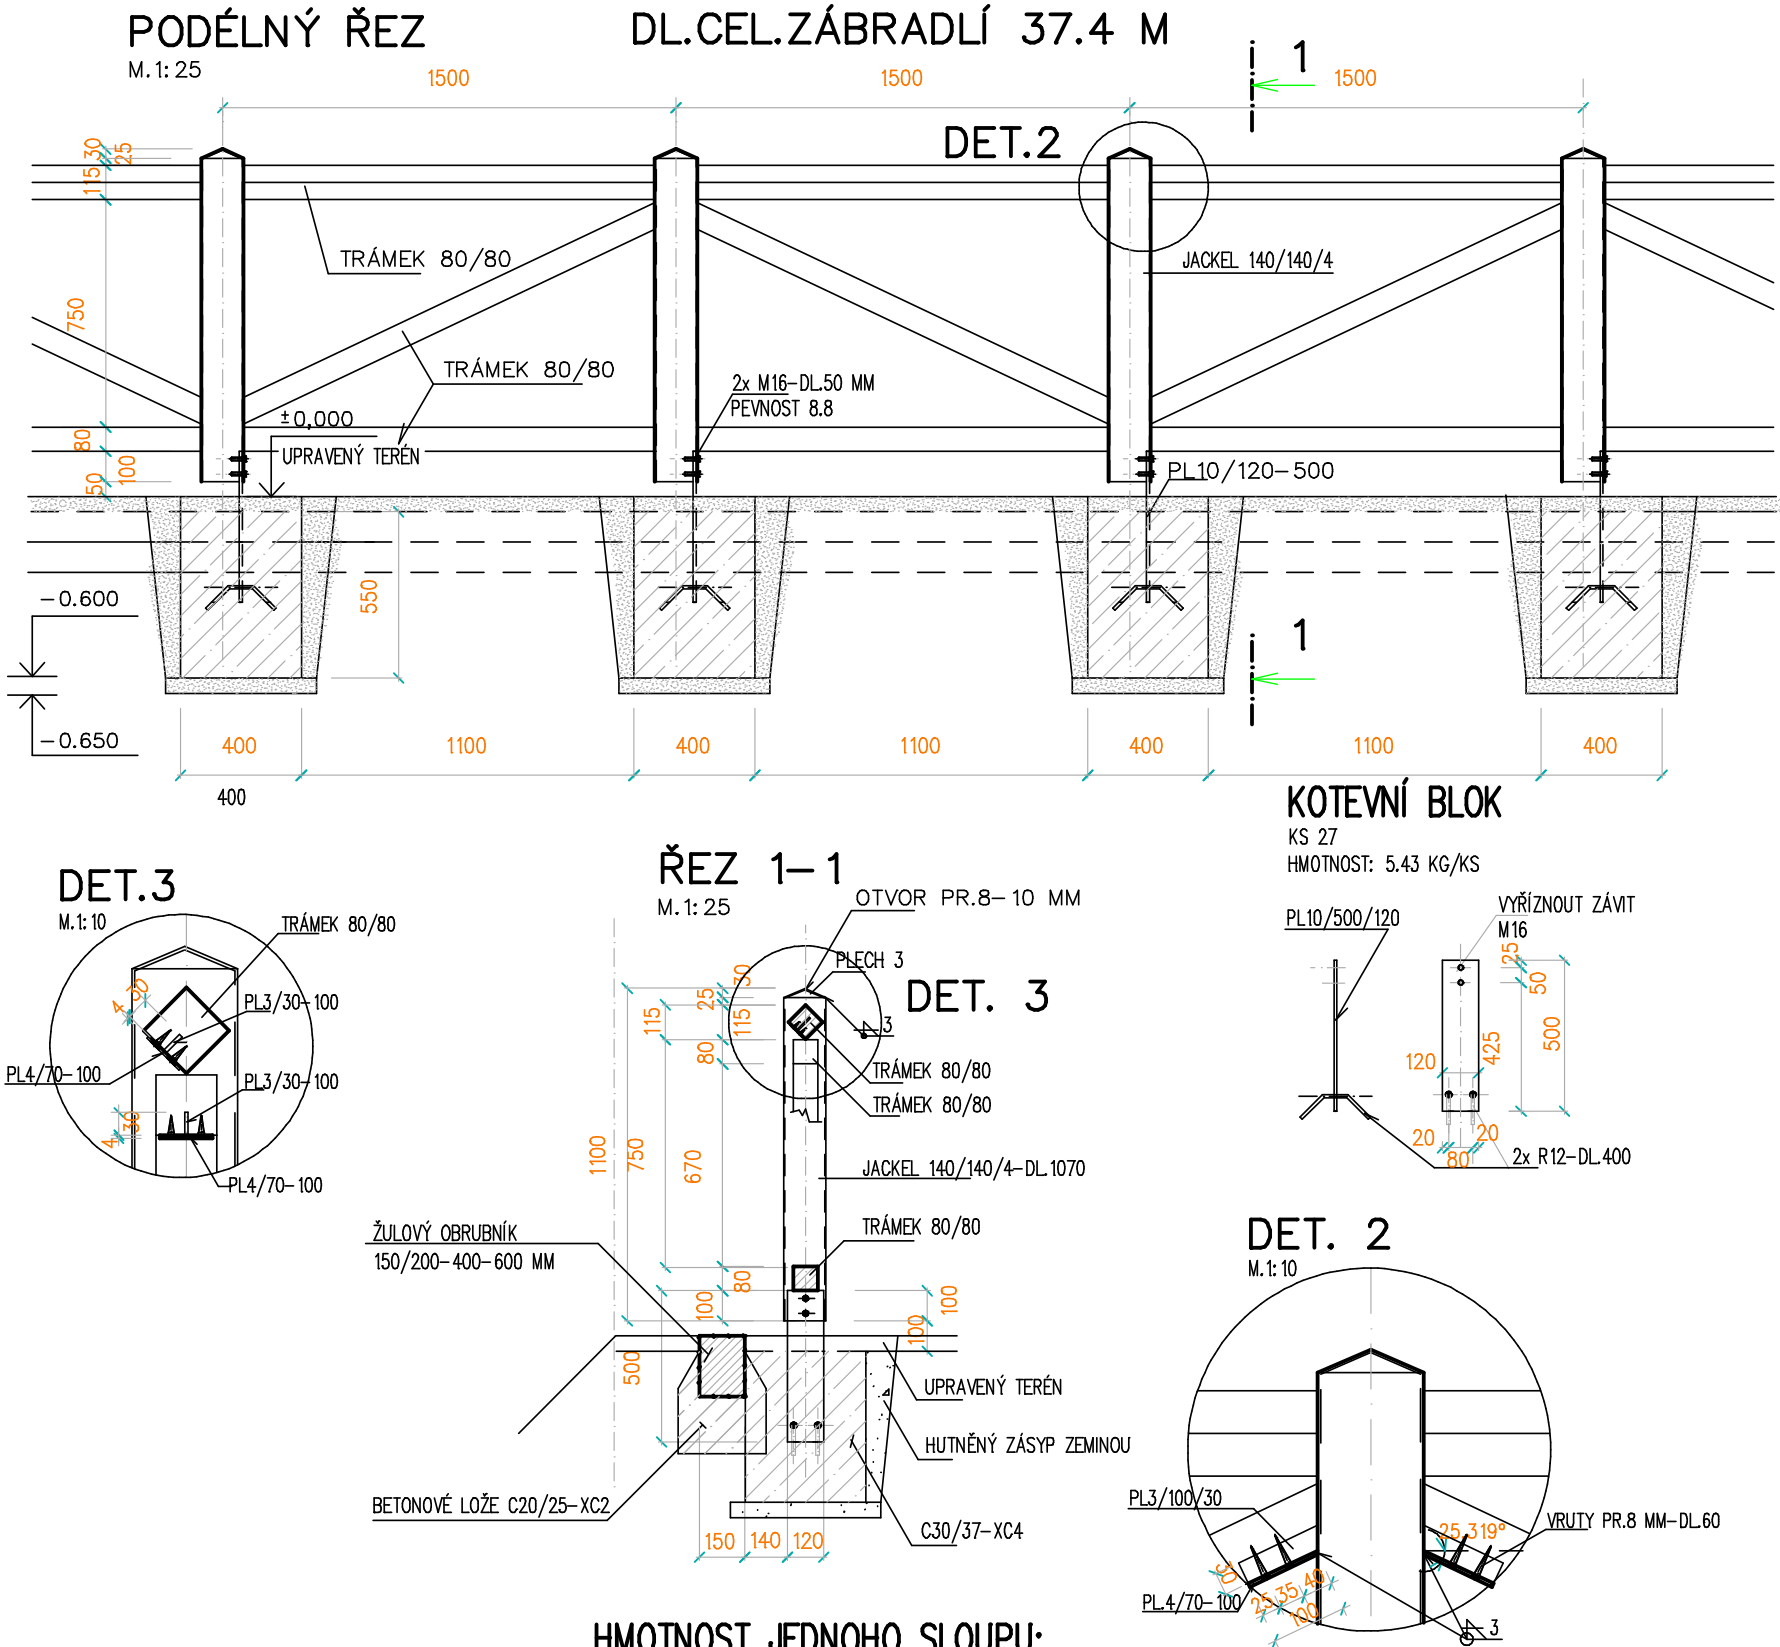

HMOTNOST JEDNOHO SLOUPU:

19.69 KG/KS, POČET KUSŮ: 27 , HMOTNOST VŠECH:531.84 KG
PLOCHA NÁTĚRU: 0.740 M2/KS, CELKEM: 17.75 M2
MATERIÁL PRO JEDEN SLOUPEK: JACKEL 140/140/4–1.1 M
PÁSOVINA: PL4/70–100 KS 6
PÁSOVINA: PL3/30–100 KS 6
ŠPIČKA SLOUPKU PL3–PLOCHA 0.035 M2

MNOŽSTVÍ HRANĚNÉHO ŘEZIVA PRO VÝPLŇ: 1.02 M3 (VČETNĚ PROŘEZU)

AKCE : HOLEČKOVY SADY V TÁBOŘE, REVITALIZACE		DATUM : 11/2012	VÝKR.Č.: 01
VÝKRES : DETAIL OPRAVY M1	MĚŘÍTKO: 1:25	VYPRACOVAL : ING. MIZERA	