


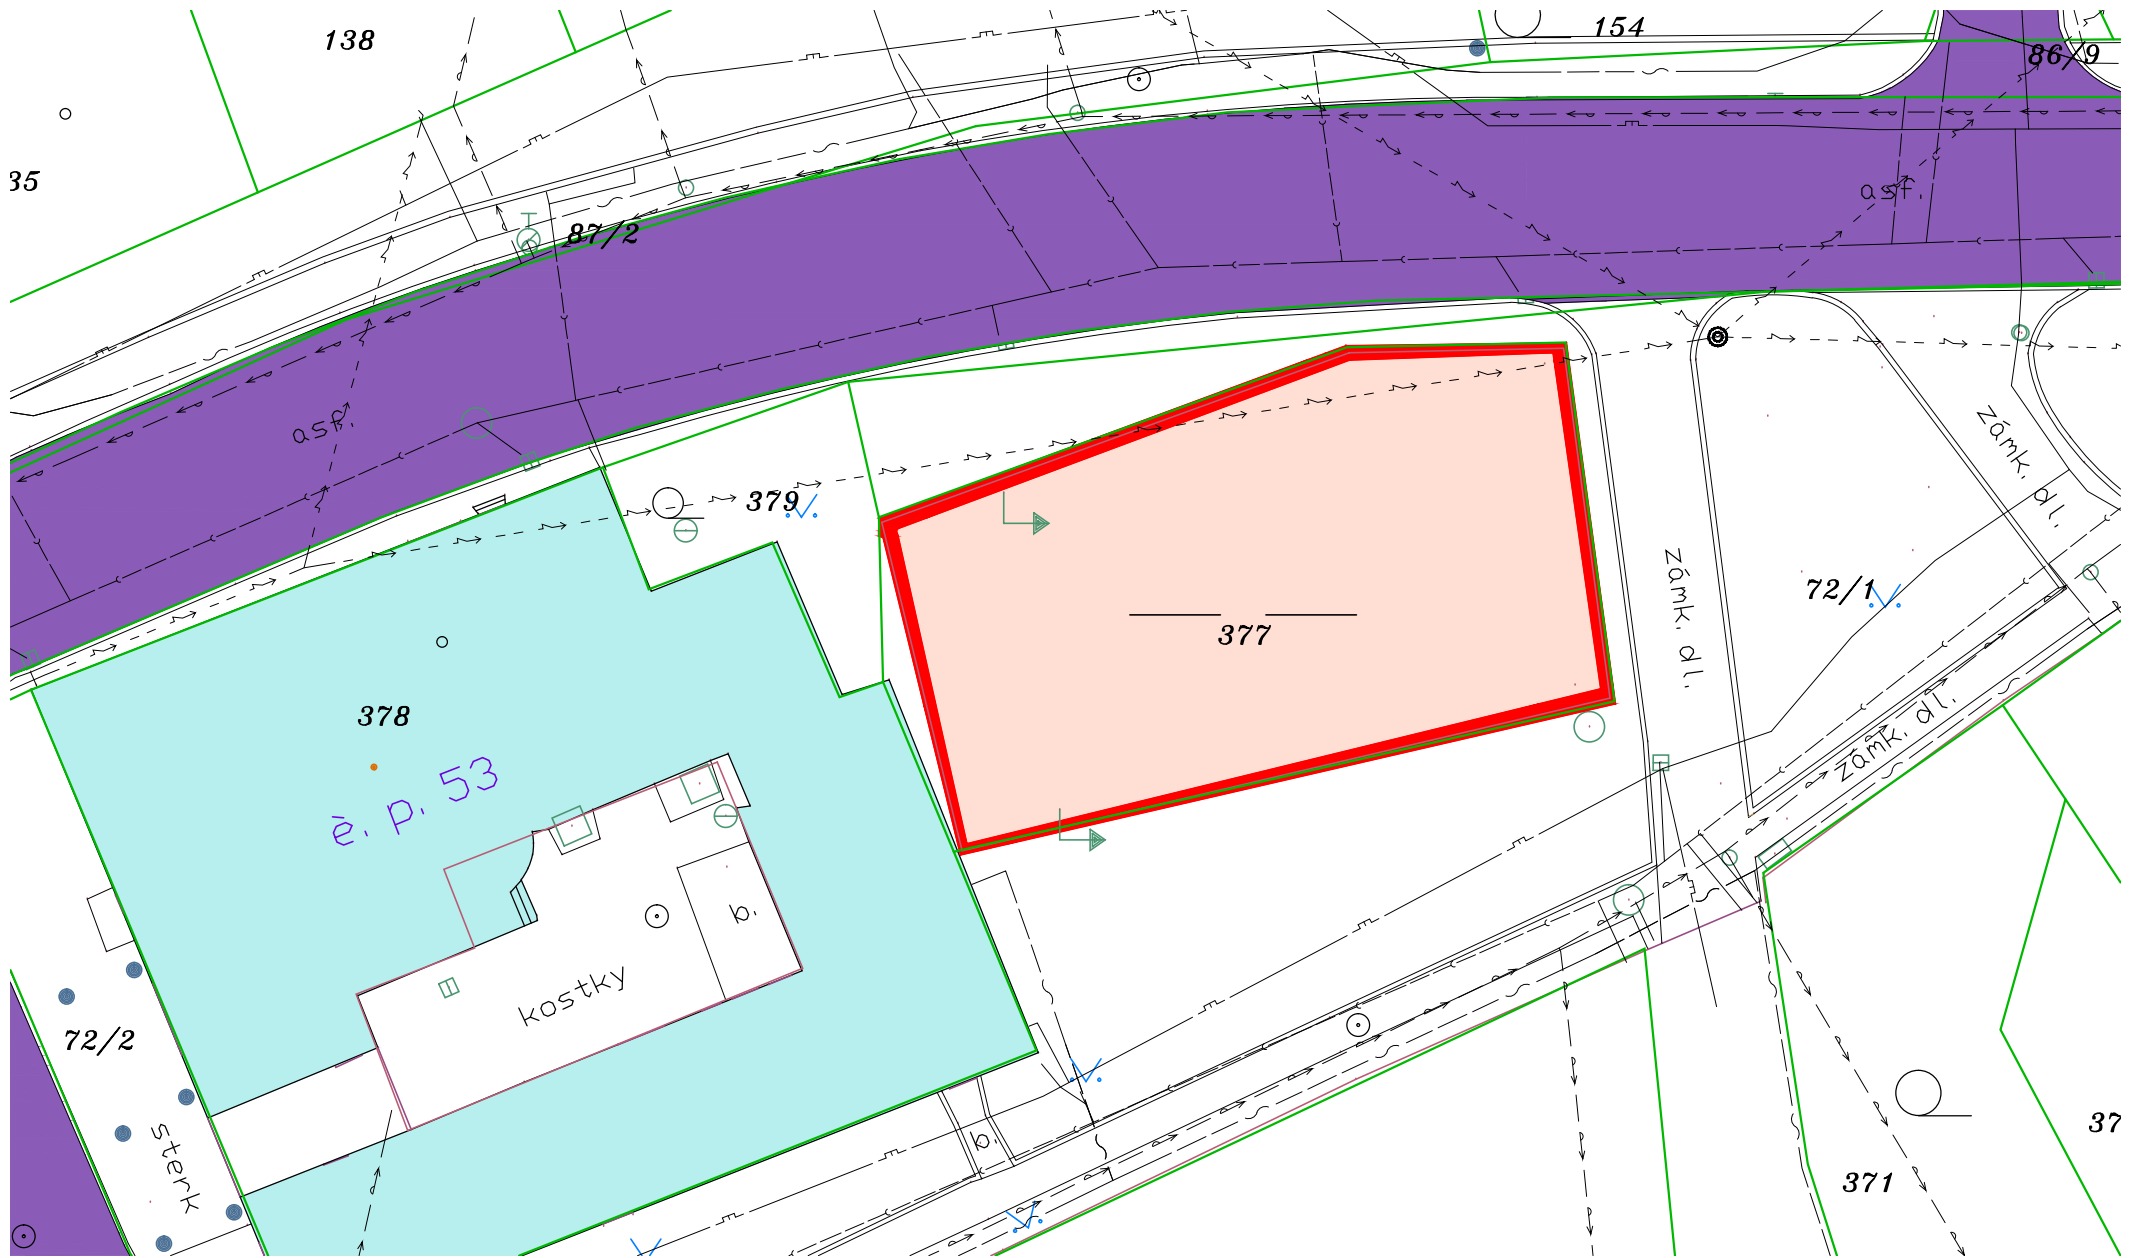

LEGENDA ZNAČENÍ

- bouraná požární nádrž
- veřejné komunikace
- okolní objekty

LEGENDA ZNAČNÍ SÍTÍ

- vodovod
- plynovod
- kanalizace jednotná
- vedení NN nadzemní
- telefon

SITUACE 1:250