


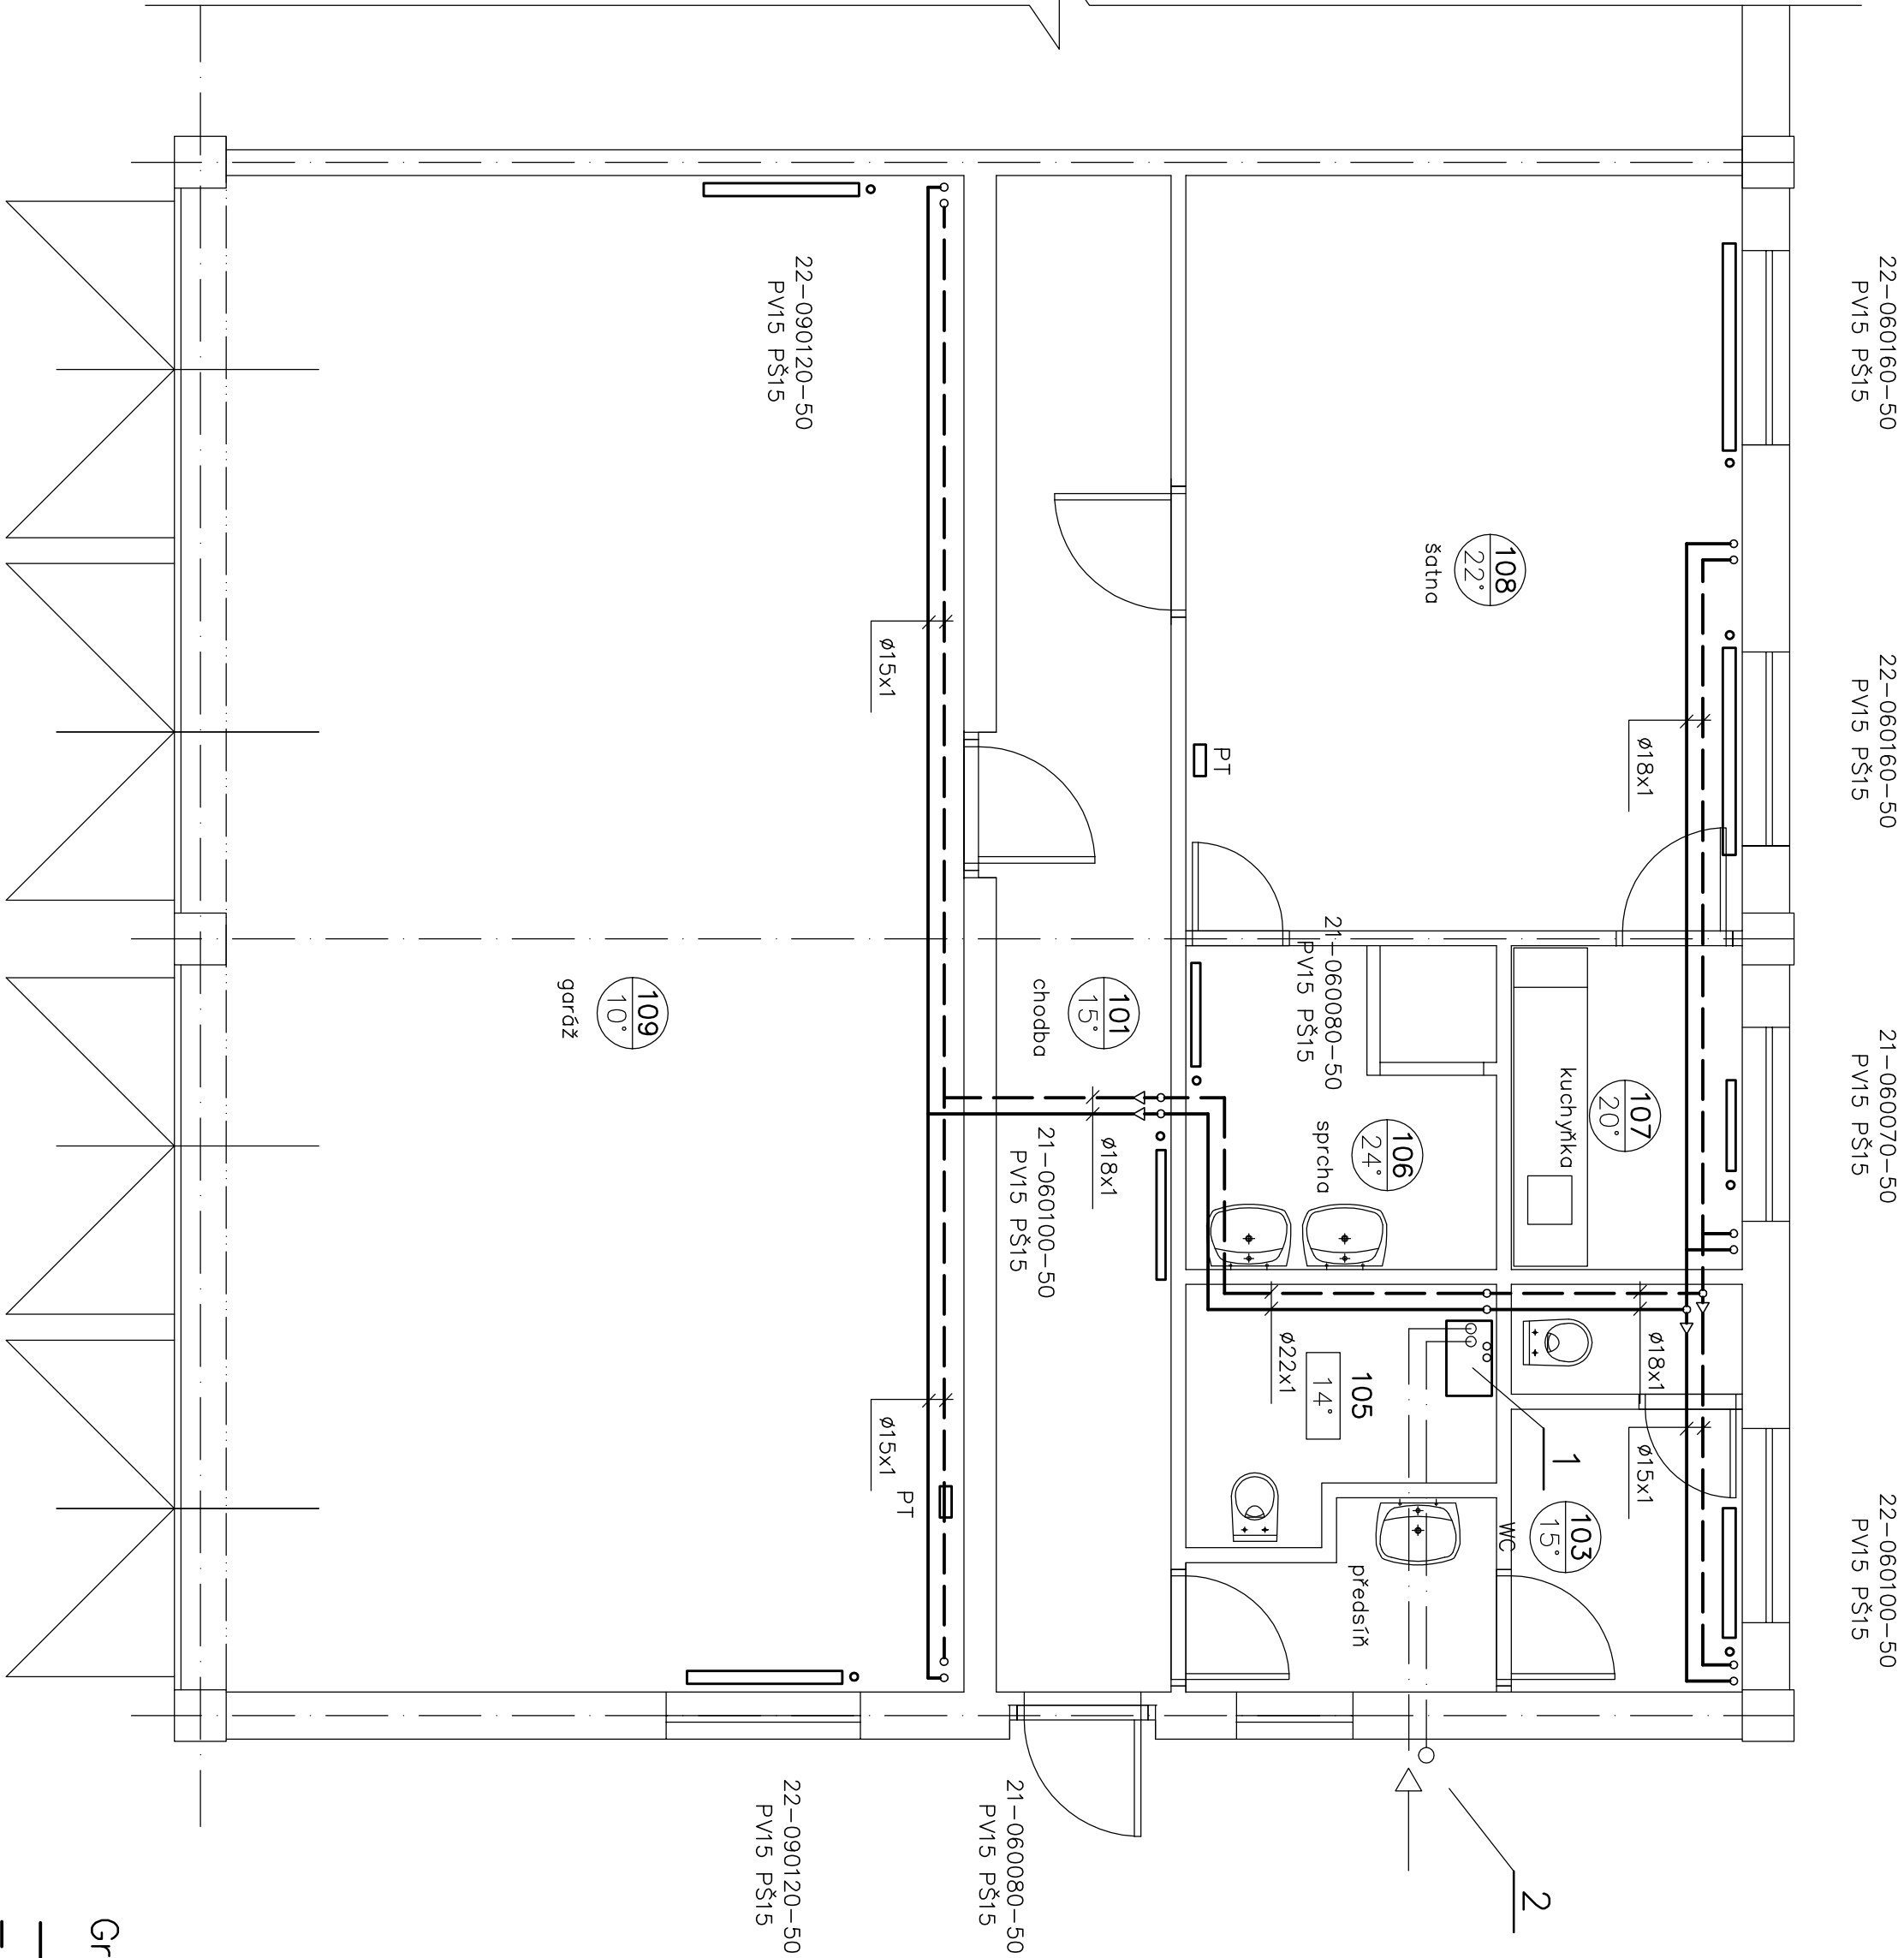

Legenda:

- 1

Kotel plynový závěšený Immergas ZELUS Superior 24 (Exp. 8l) – 9-24kW
- 2


Odkouření oddělené 2xø80 horizontální "Modré série", výstění díle ČSN 734201 odleh nad atiku (izolovaná třívrstvá trubka), sání z fosódy (izolace s difúzním odporem)
- PV

Ventili radiátorový Danfoss RA-N přímý
- PŠ

Šroubení radiátorové Danfoss RLV přímé
- OAV

Ventil odzdušňovací automatický Giacomini R99/1
- VK

Kohout vypouštěcí Giacomini R608

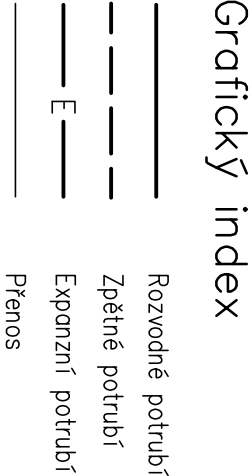

Zodp. projektant		Vyracoval		Kreslil		Kontroloval		Ing. Pavel Došková	
Ing. Došková		Ing. Došková						autorizovaný inženýr pro TPS	
								Butovská 595, Jičín	
Kraj		Kh		OÚ Jičín		StÚ Jičín		IČO 422 020 43	
Investor: Technické služby města Jičína, Textilní 955, 506 01 Jičín									
Teplovodní vytápění zázemí garáží									
TSMU Jičín, Textilní 955									
Formát									
Měřítko									
1:50									
Č. výkresu									
UT-1									