




RB - 1.01 - d  
1 : 25

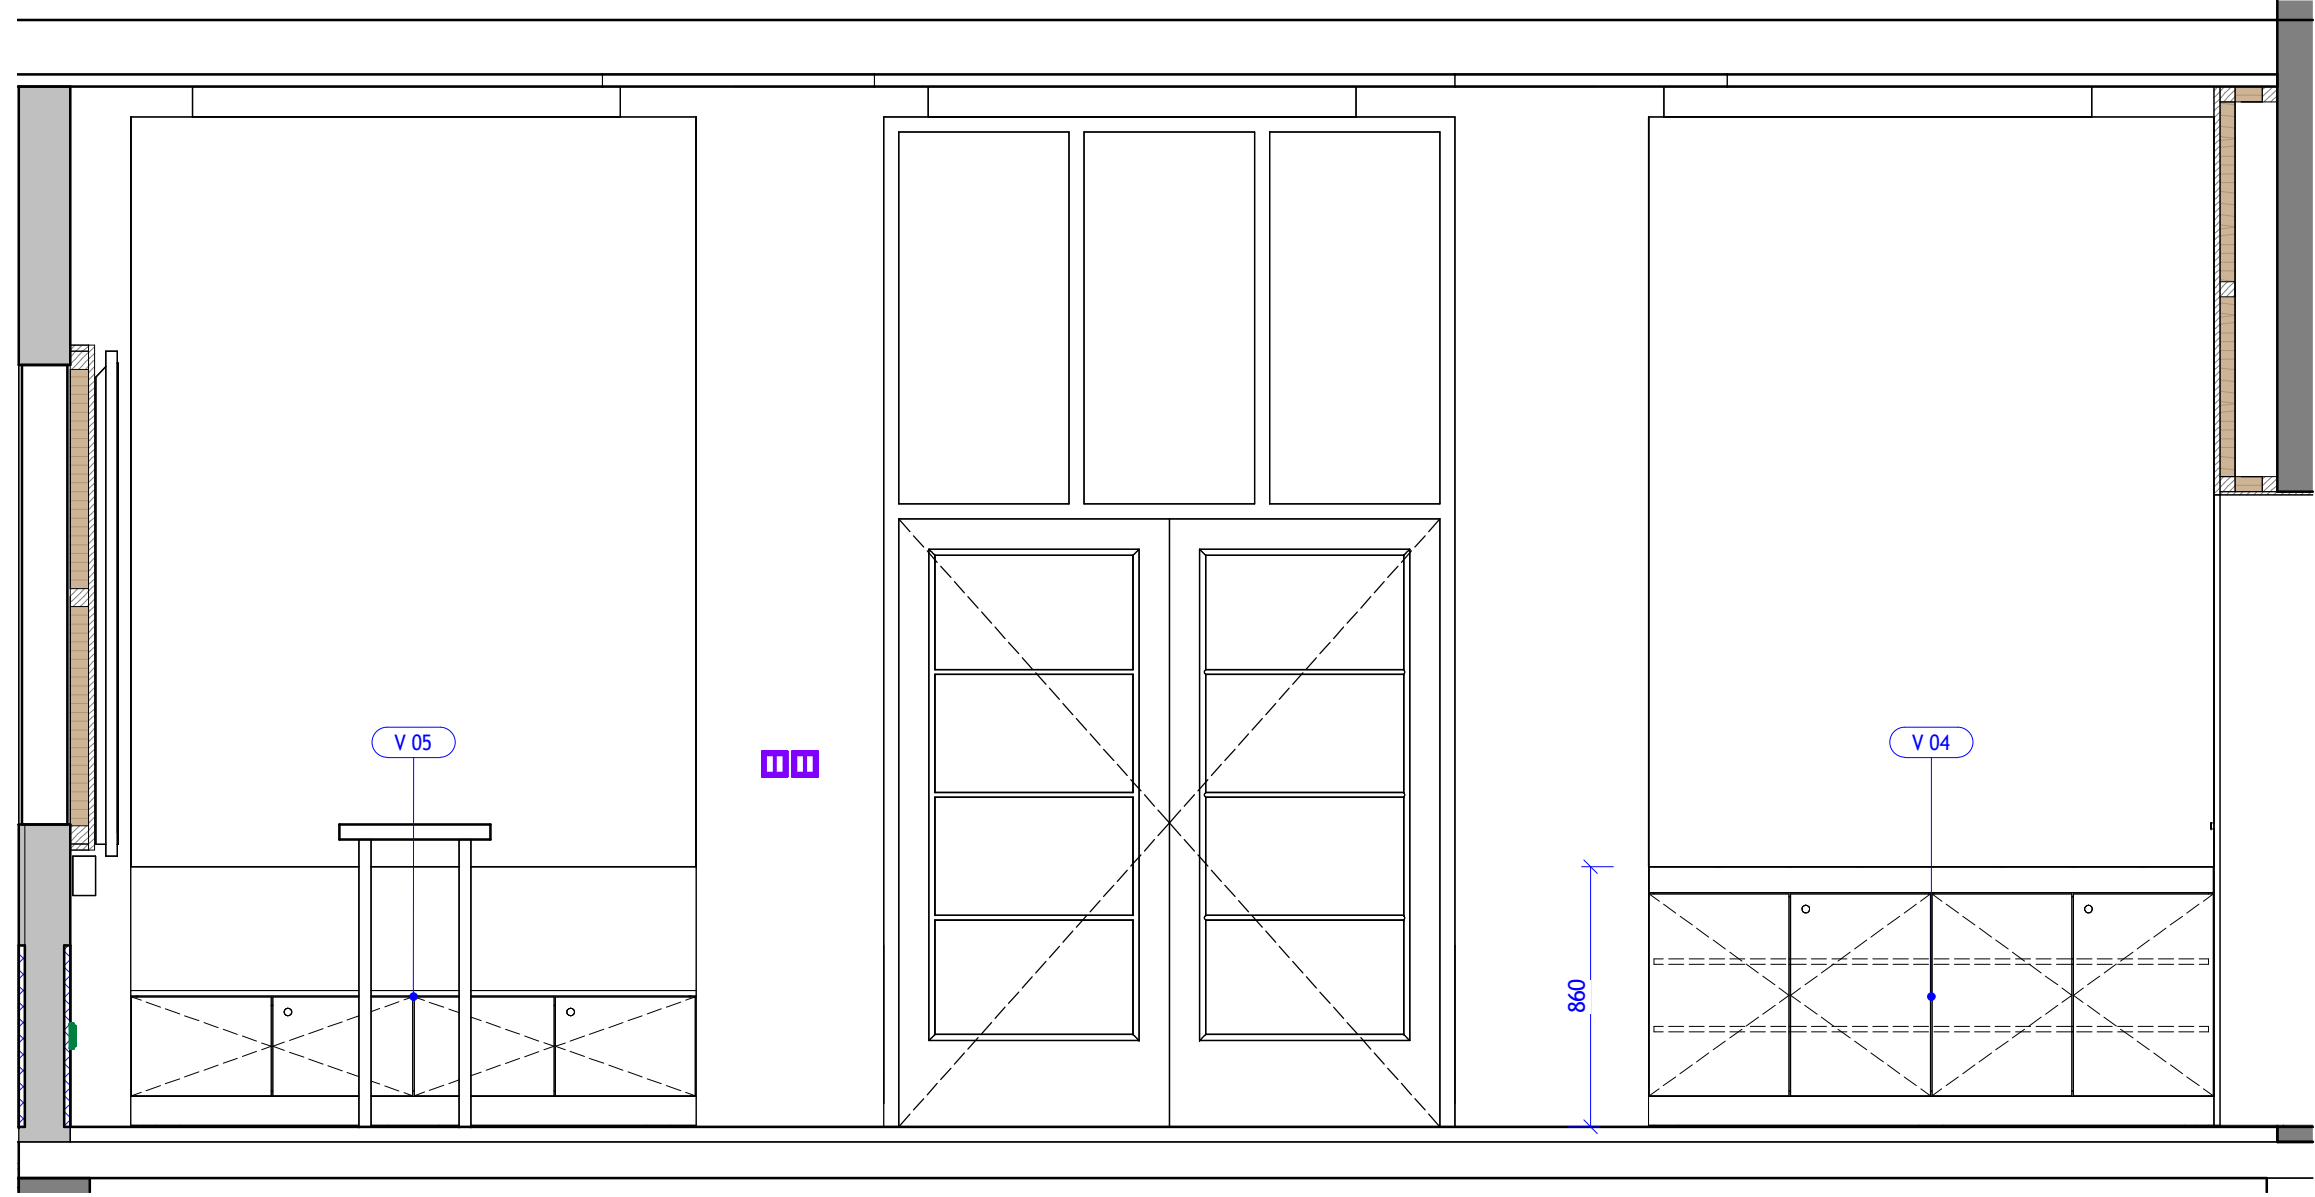


RB - 1.01 - b  
1 : 25

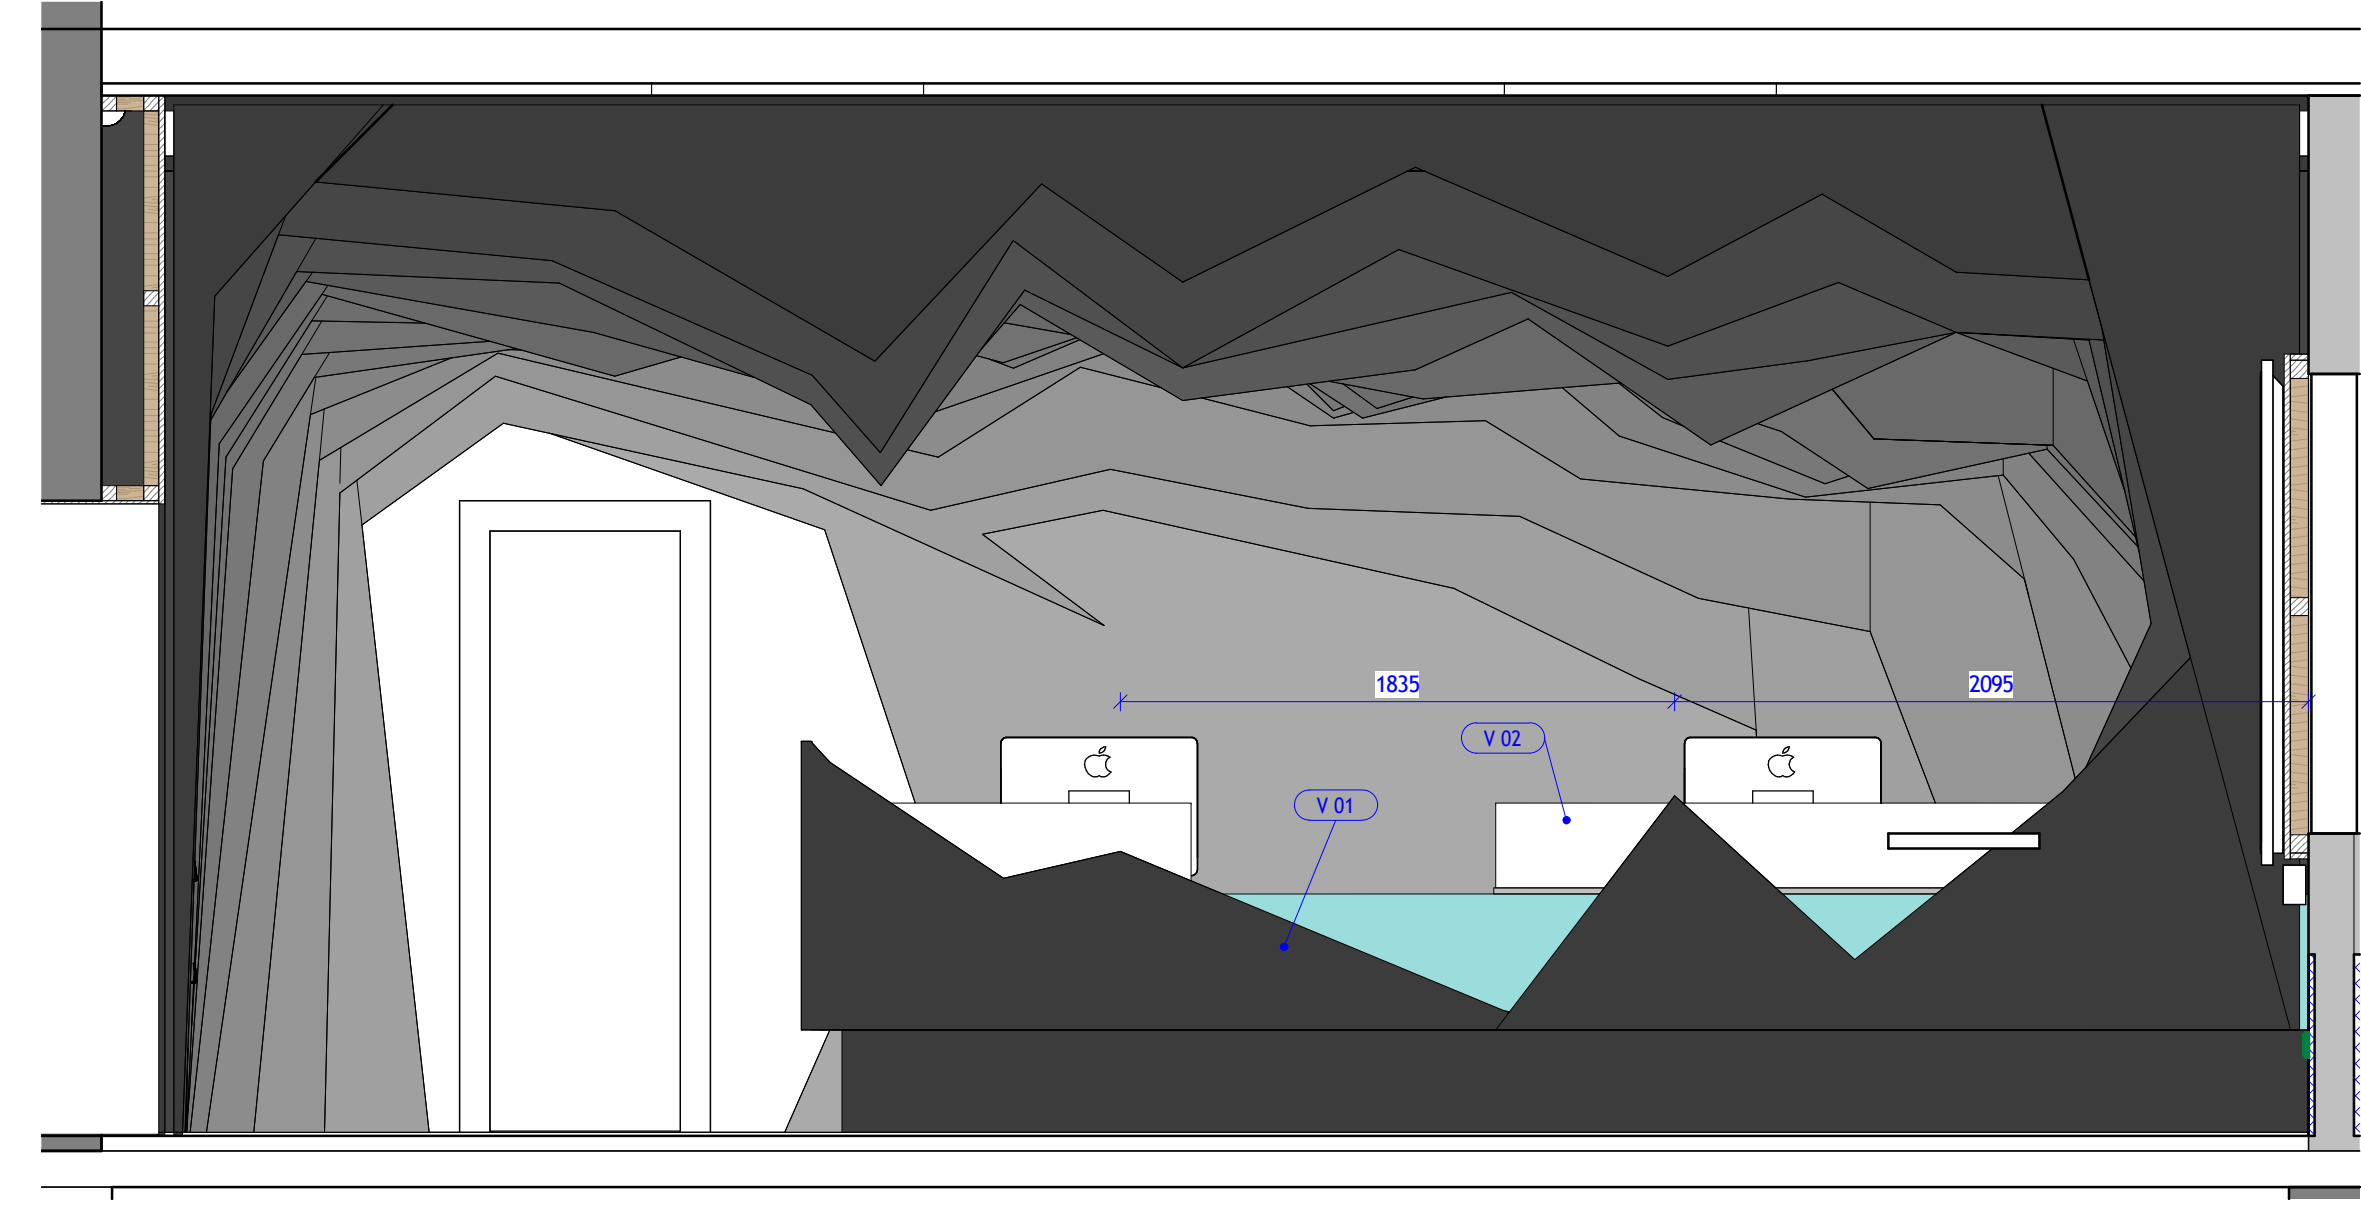


PŮDORYS  
1 : 25

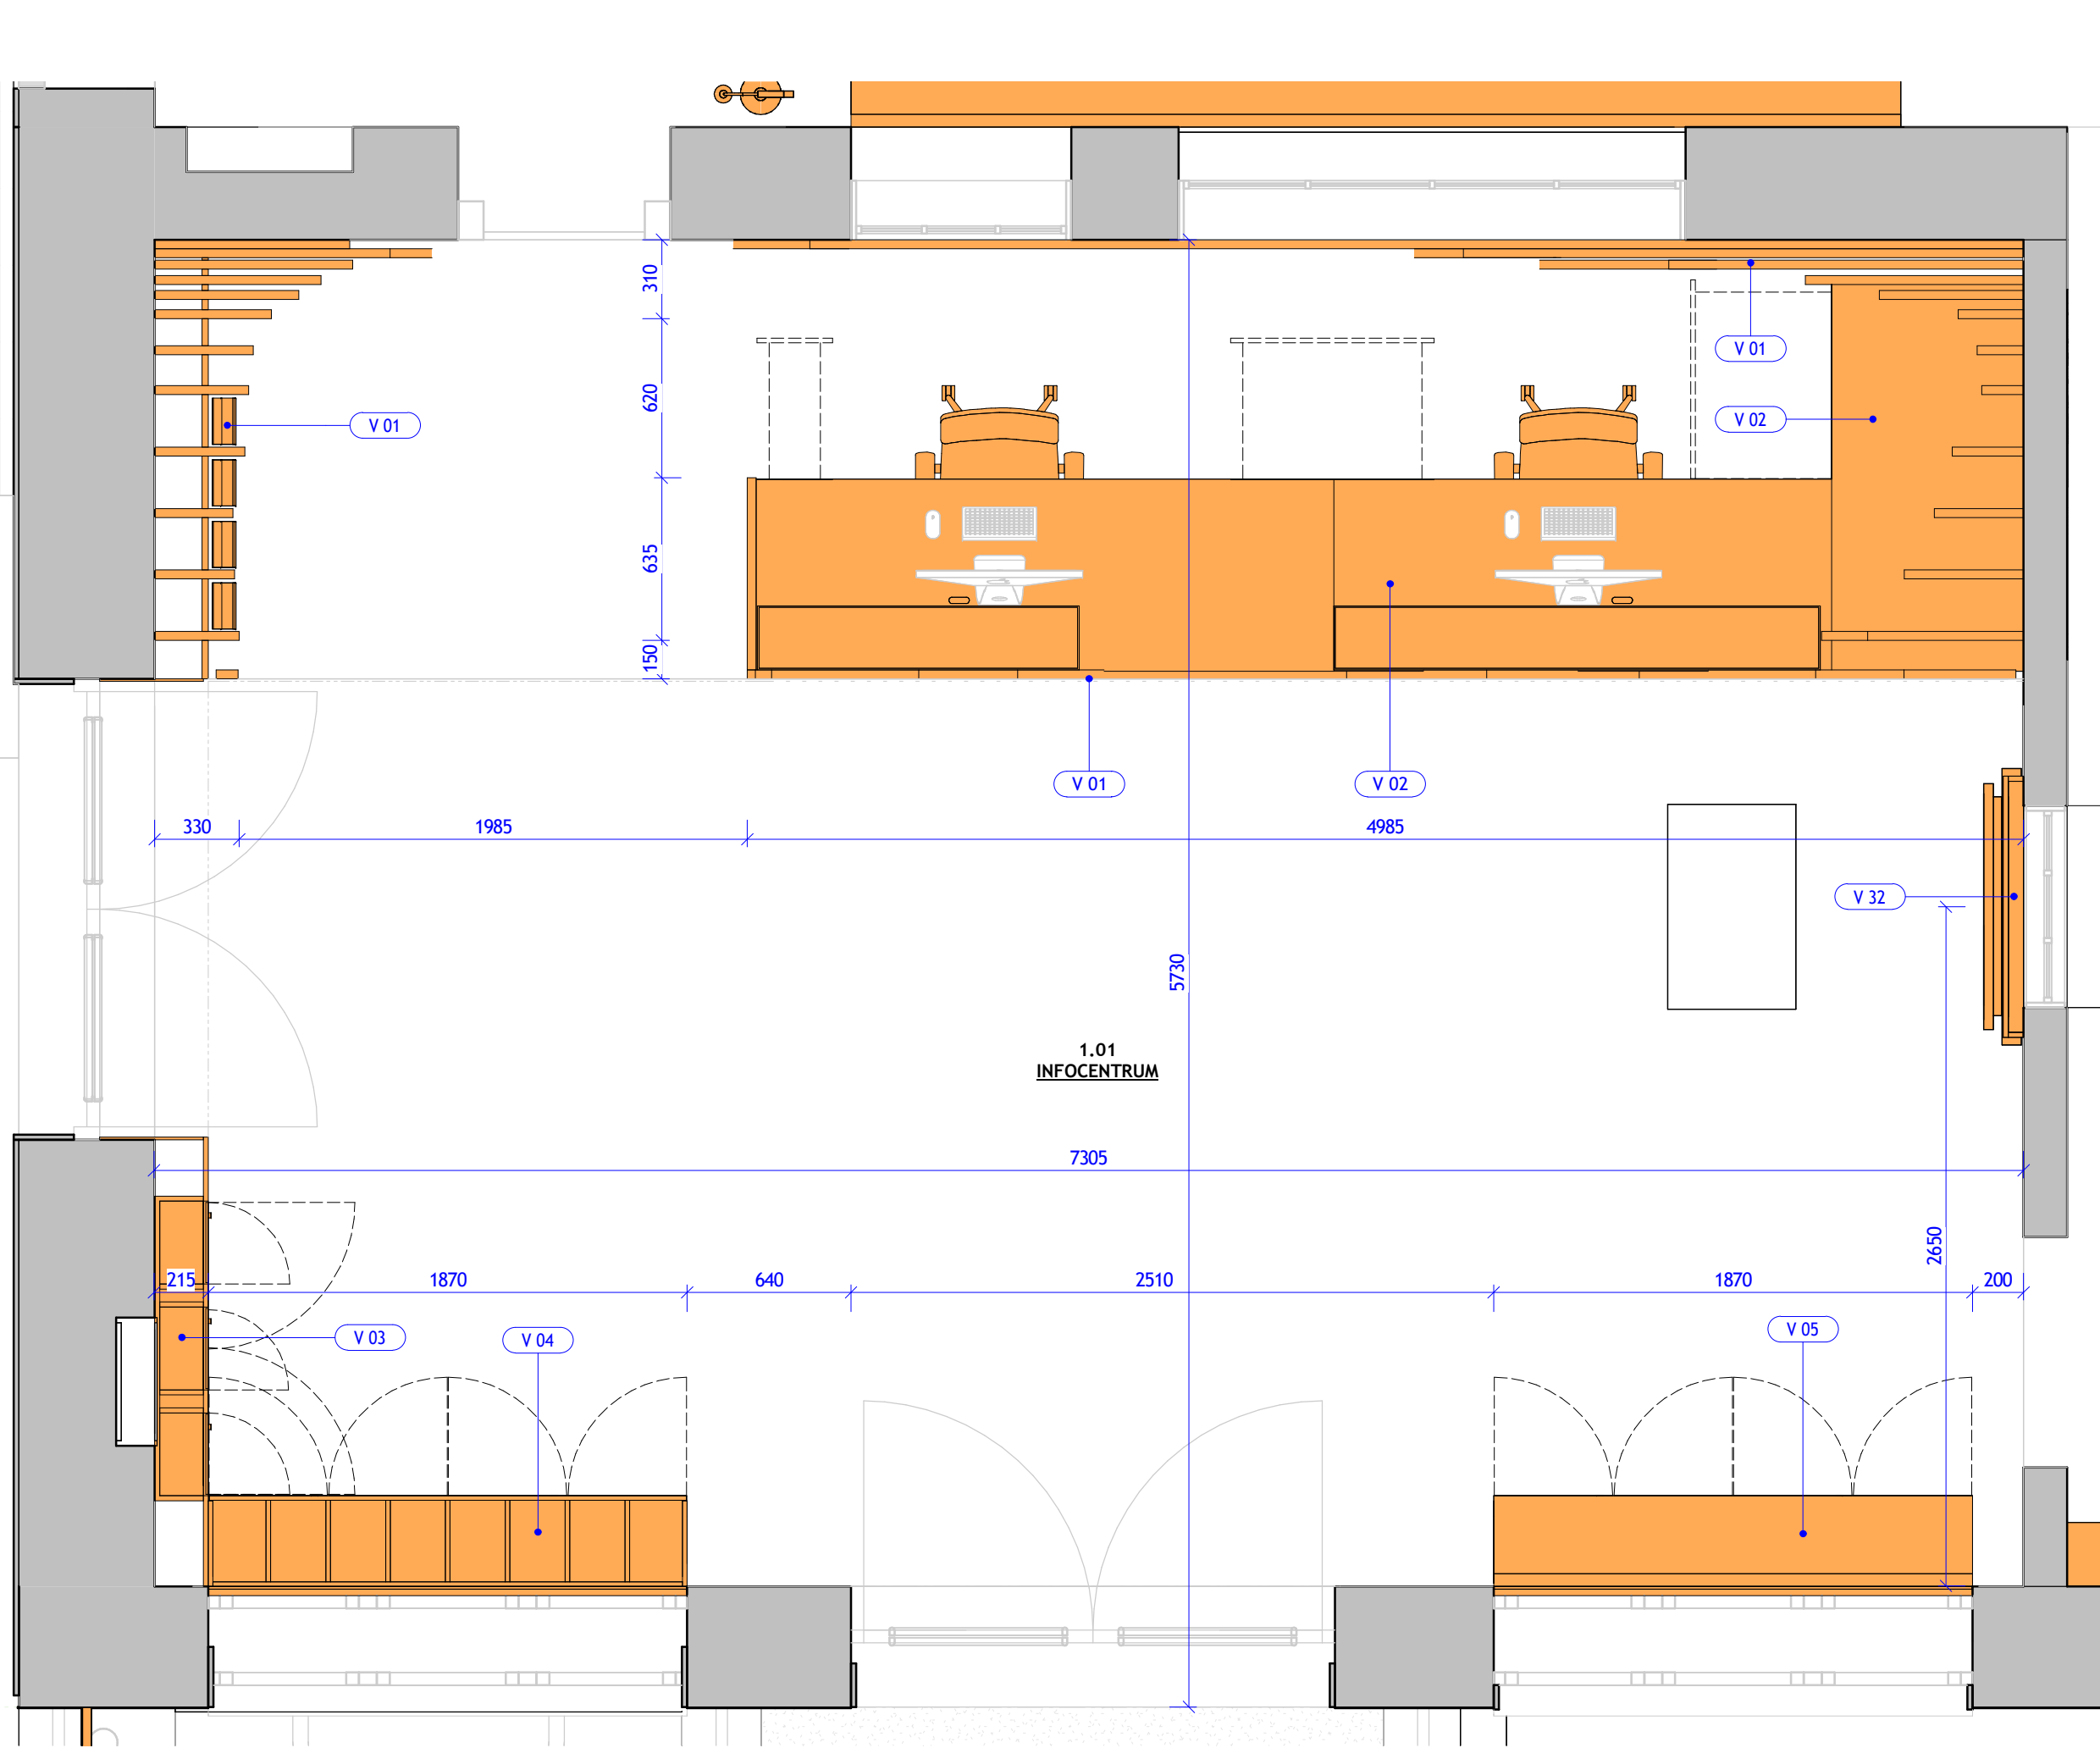


RB - 1.01 - a  
1 : 25

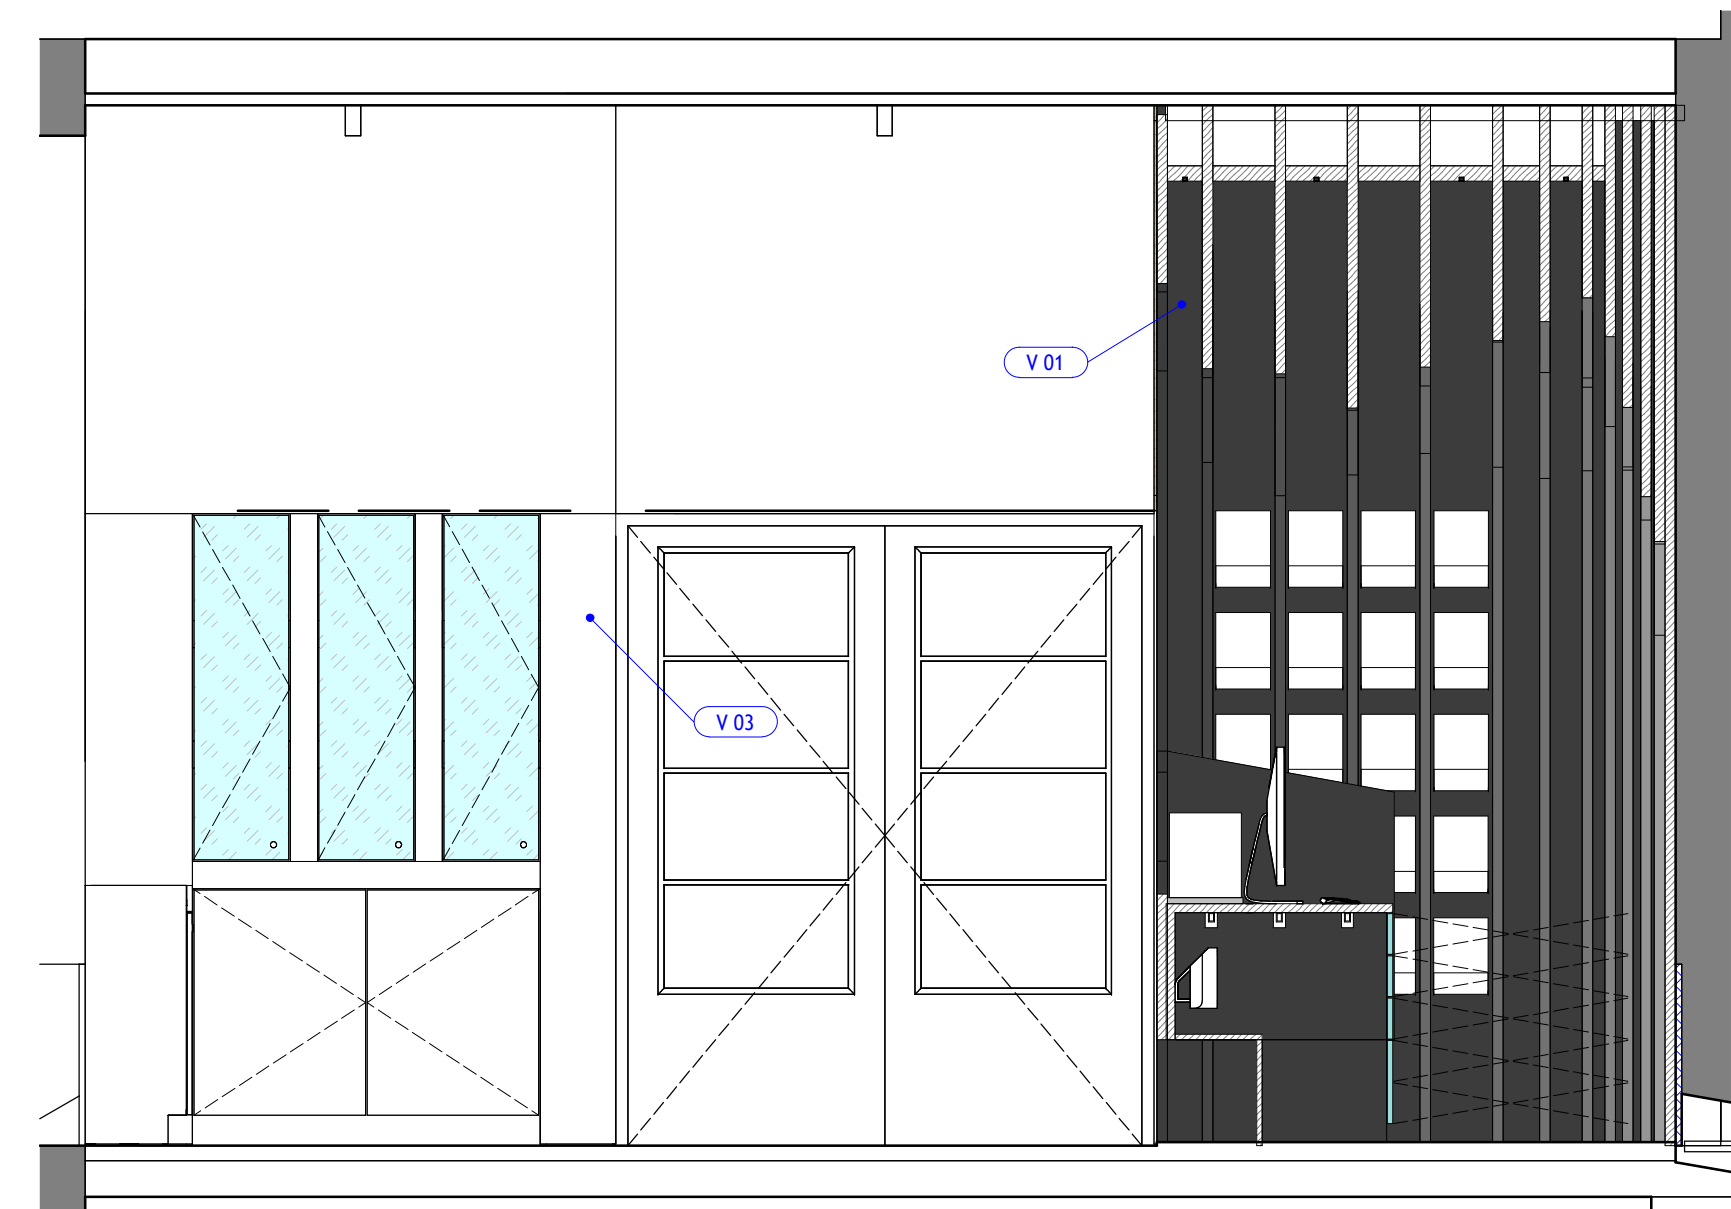


RB - 1.01 - c  
1 : 25

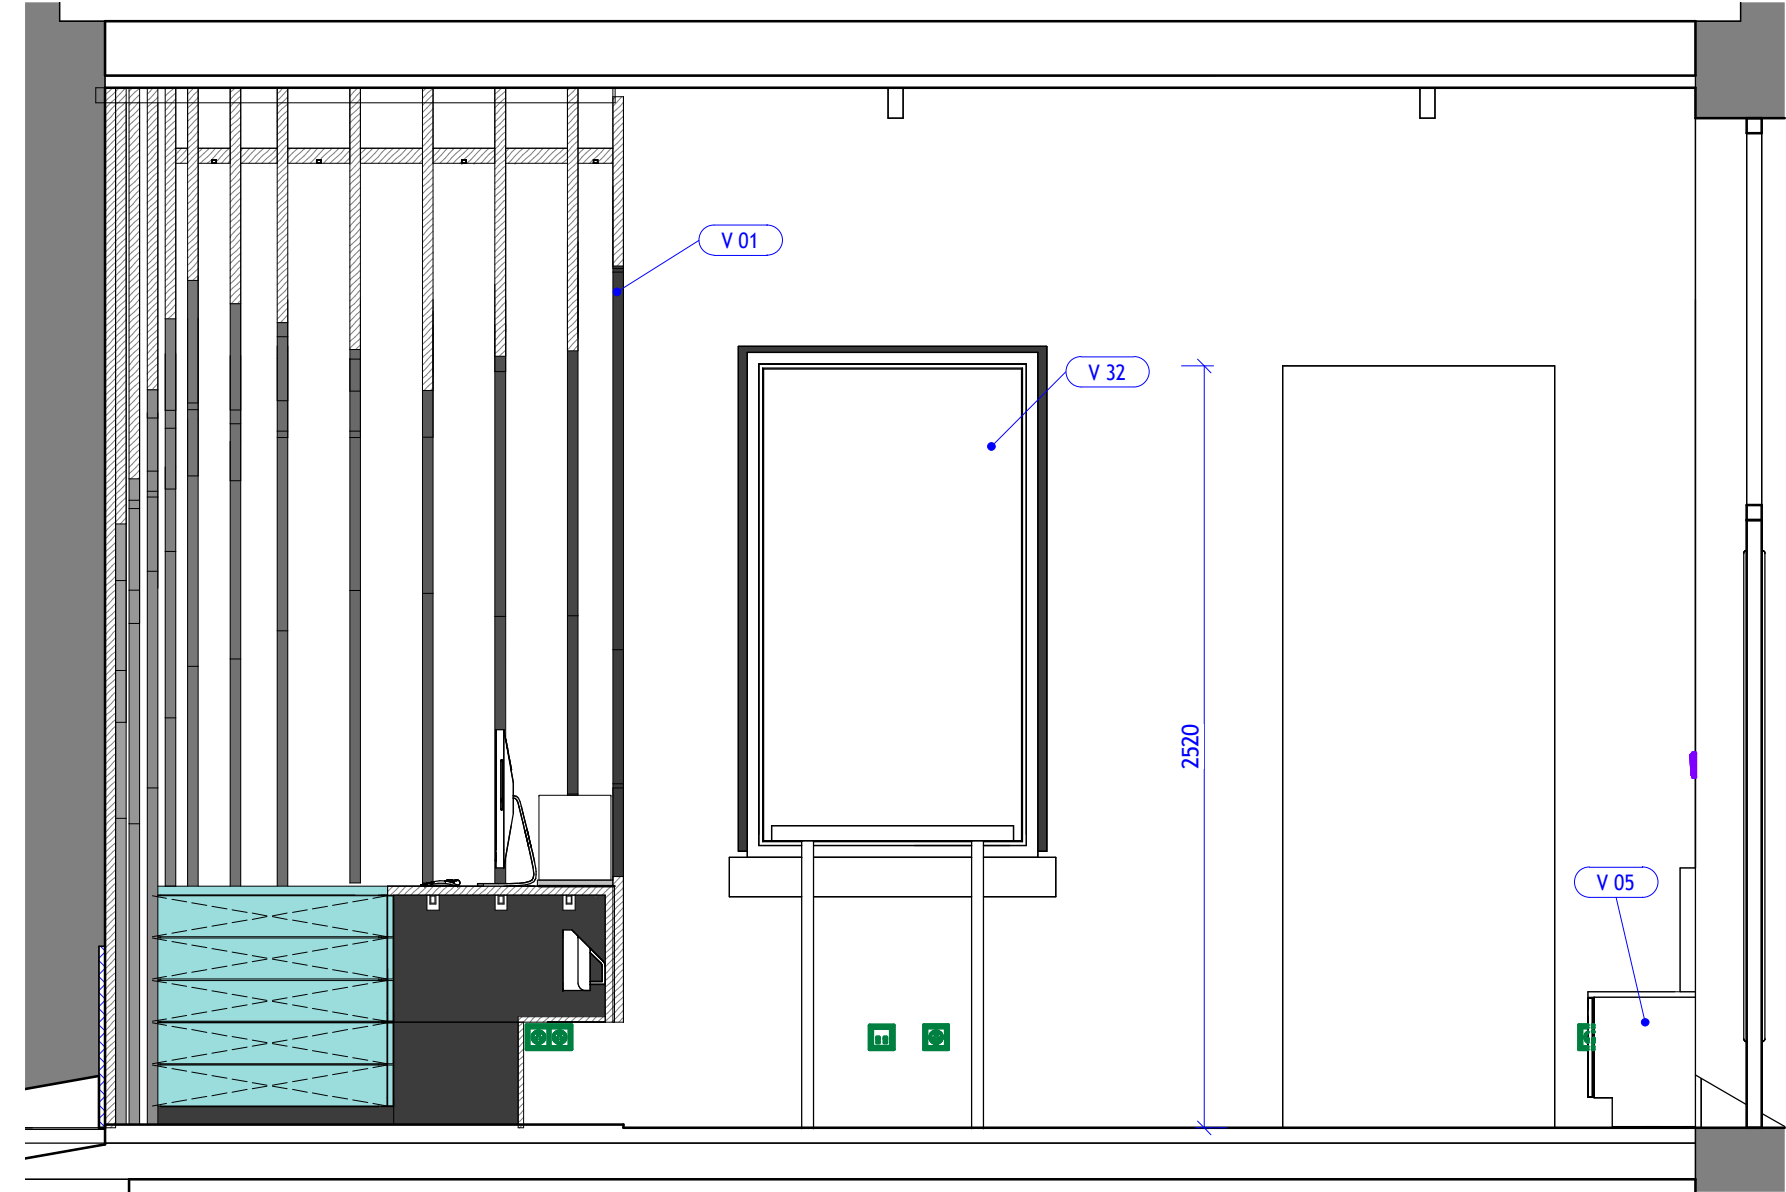


3D POHLED 1

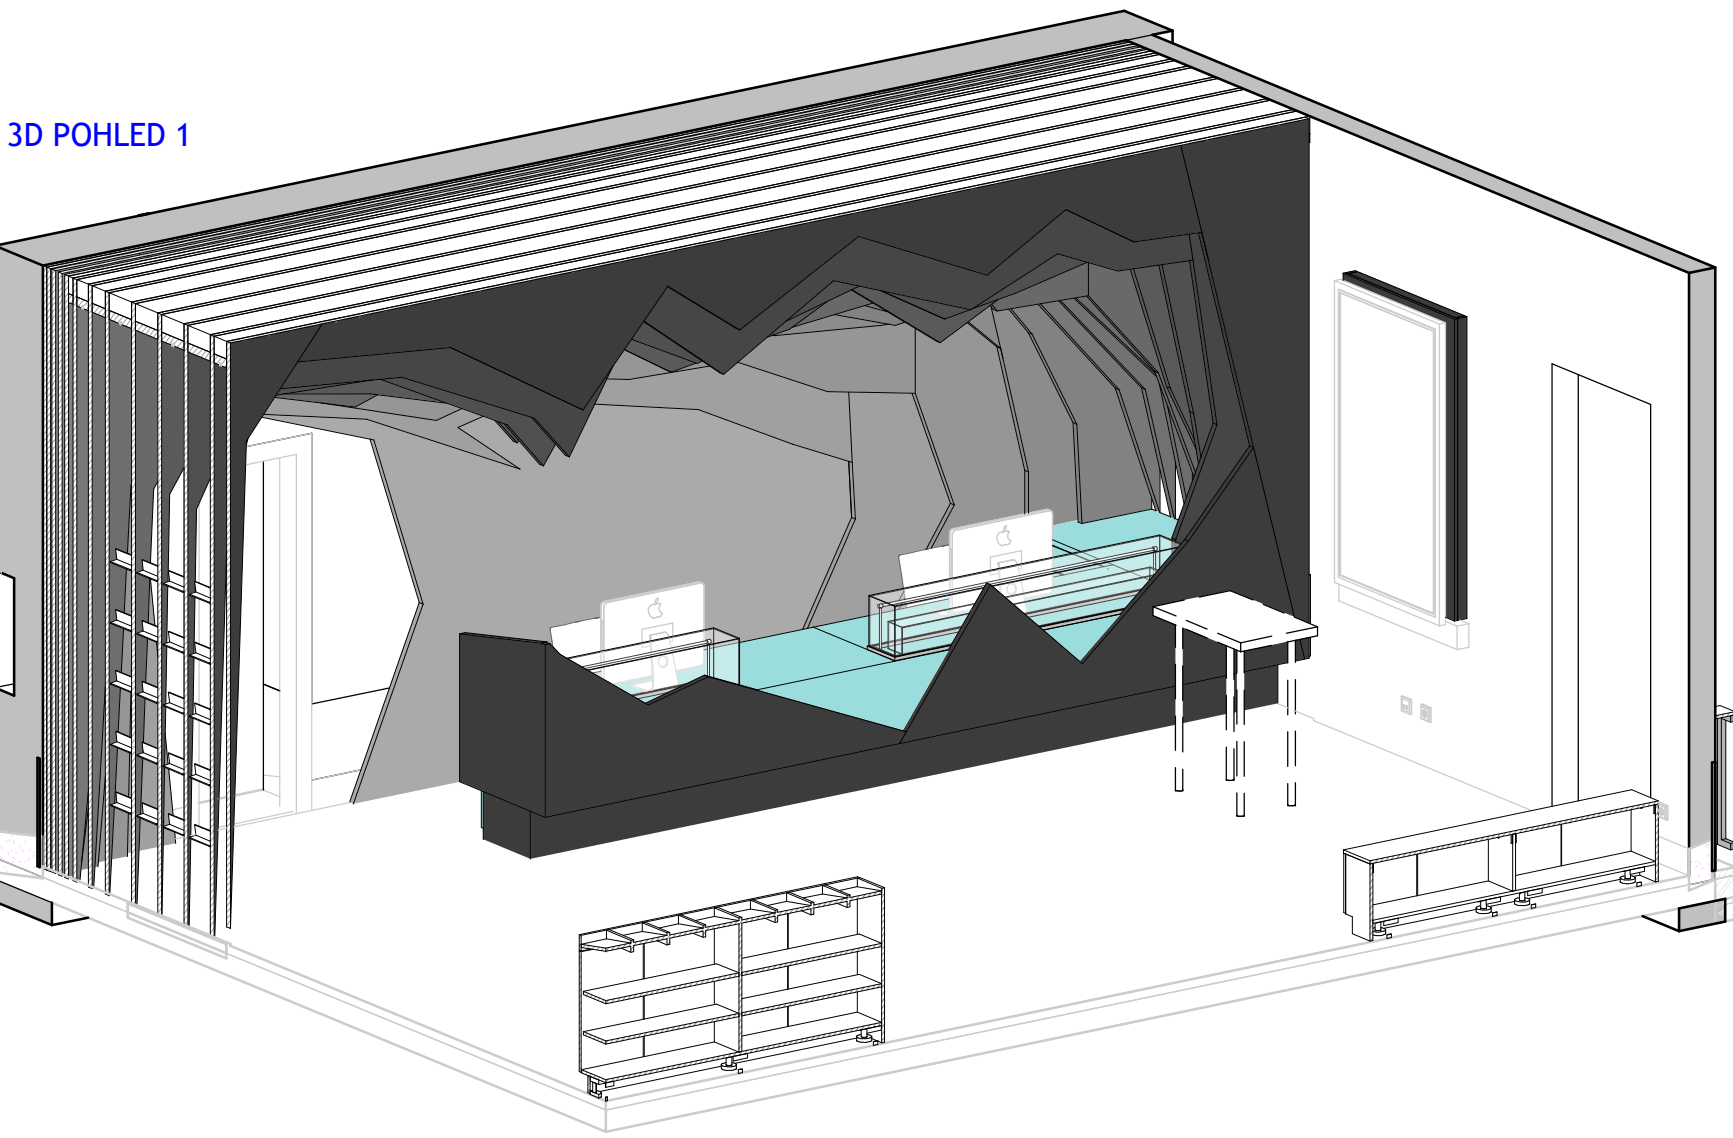

3D POHLED 2

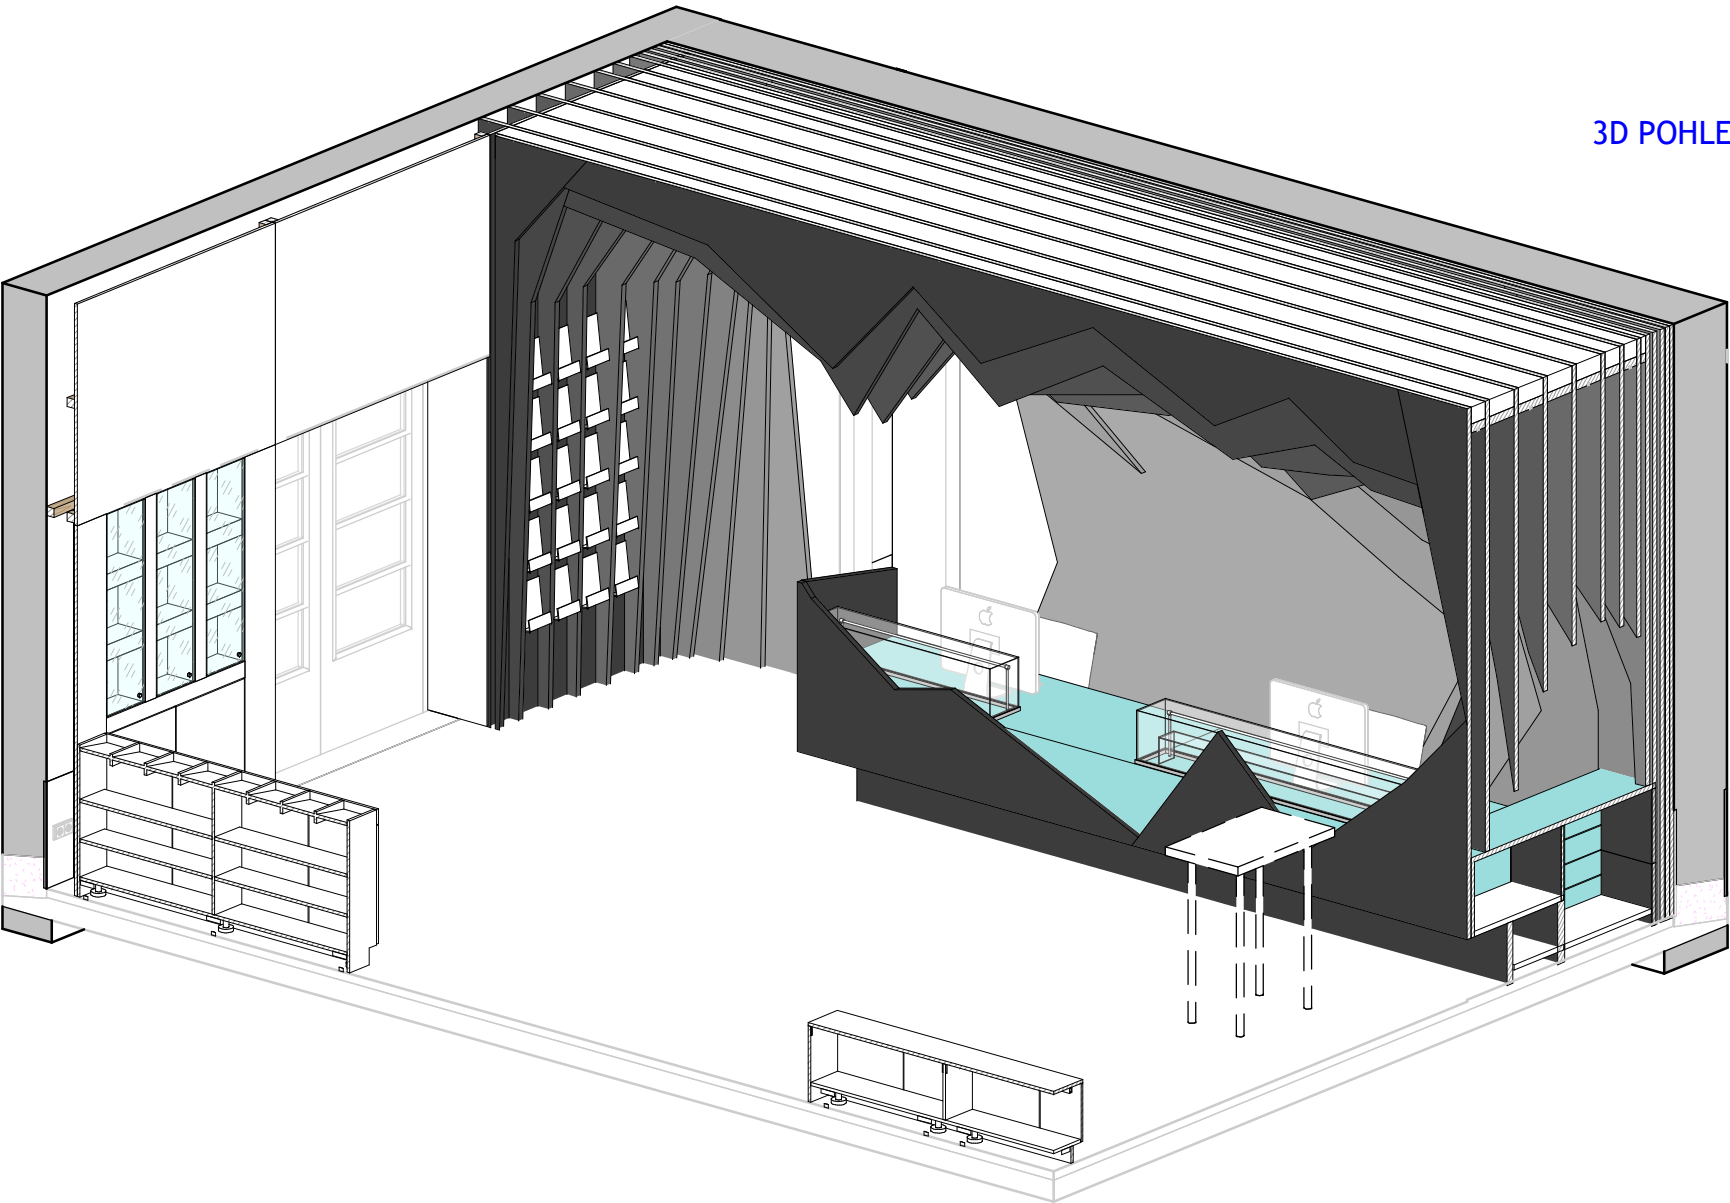

3D POHLED 3

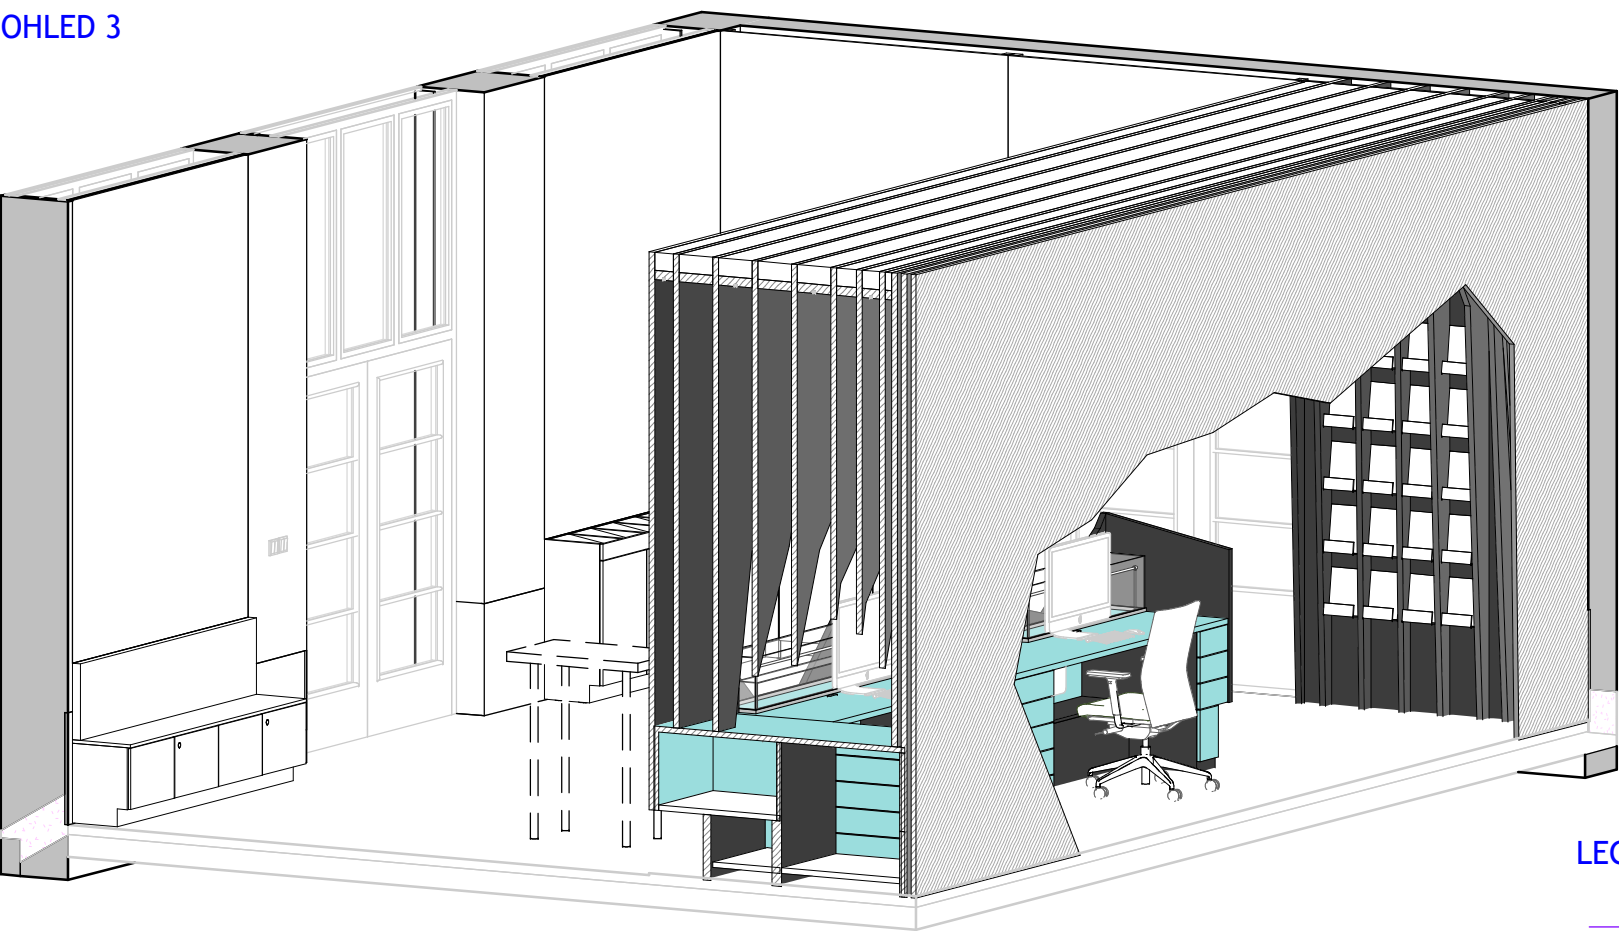


LEGENDA

- VYPÍNAČ
- ZÁSUVKA


GENERÁLNÍ PROJEKTANT:	SCÉMA OBJEKTU:	C. PANE:	AUTORIZACE:
<b>ATELÉŘ VELEHRADSKÝ</b>			
Velehradský 1, 403 00, Brno / IČ: 262 43 140 / ateleer@velehradsky.cz / +420 547 321 936			
NÁZEV AKCE:	OPROJEKTOVÝ PROJEKTANT:	DATUM:	MĚŘÍTKO: As indicated
Informační centrum nádraží Teplice nad Bečvou, rekonstrukce a dostavba - projektová dokumentace	Ing. arch. Tomáš Velehradský	2022-10-14	POČET AR: 10 x A4
STAVBYNĚ:	HLAVNÍ NÁZEVY PROJEKTU:	STUPNĚ PŘÍ:	DOKUMENTACE PRO PROVEDENÍ INTERIÉRU
Město Hranice, Pernštejské nám. 1, 753 01, Hranice	Ing. arch. Jakub Merta		OBJEKT INFORMAČNÍHO CENTRA
MÍSTO STAVBY:	VYPRACOVAN:	ČÁST PŘÍ:	KNÍHA MÍSTNOSTÍ
U Teplic 552, 75 301 Hranice I-Město Olomoucký kraj	Ing. arch. Tereza Velehradská Bc. Jan Macků Petr Hálka		RB.RB
TRIDOVAVATEL:		PROJEKČNÍ ČÁST:	ČÍSLO REVIZÍ:
Ateliér Velehradský, s. r. o.			




RB - 1.02 - a  
1 : 25

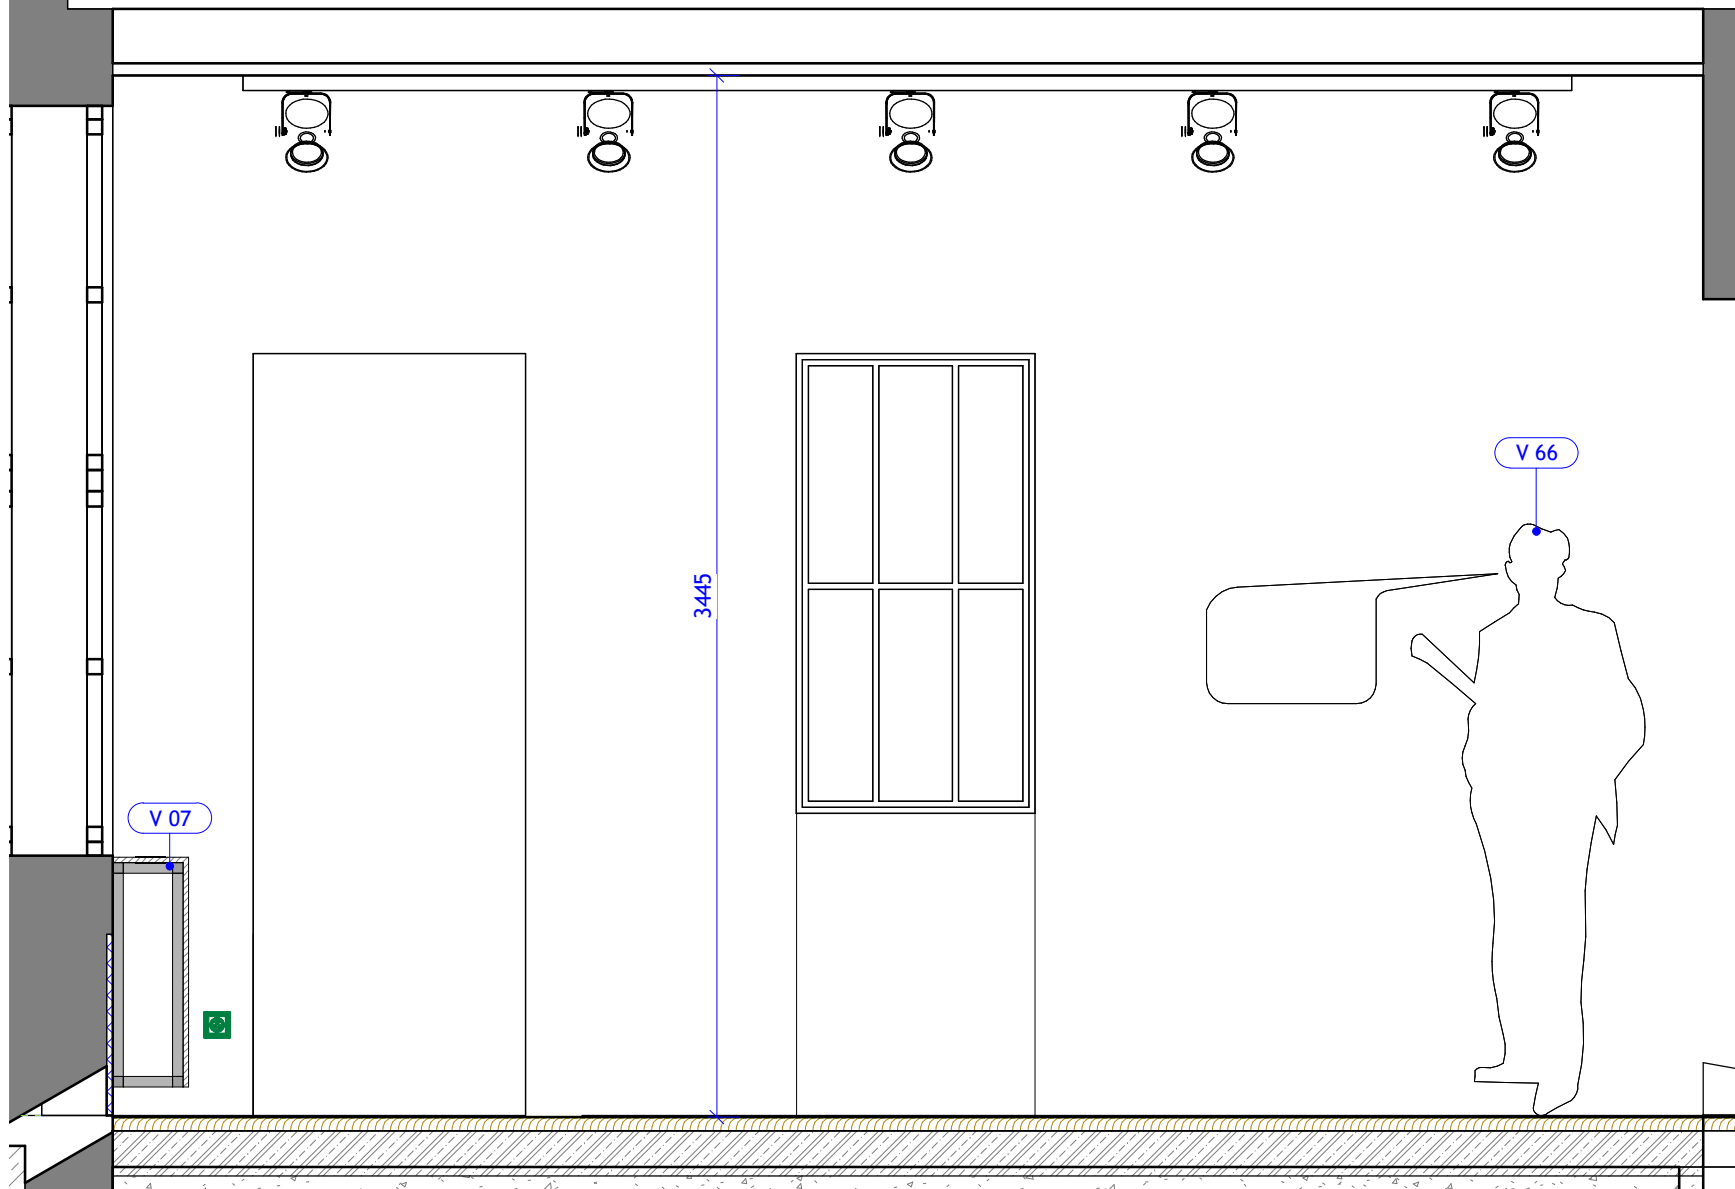


RB - 1.02 - b  
1 : 25

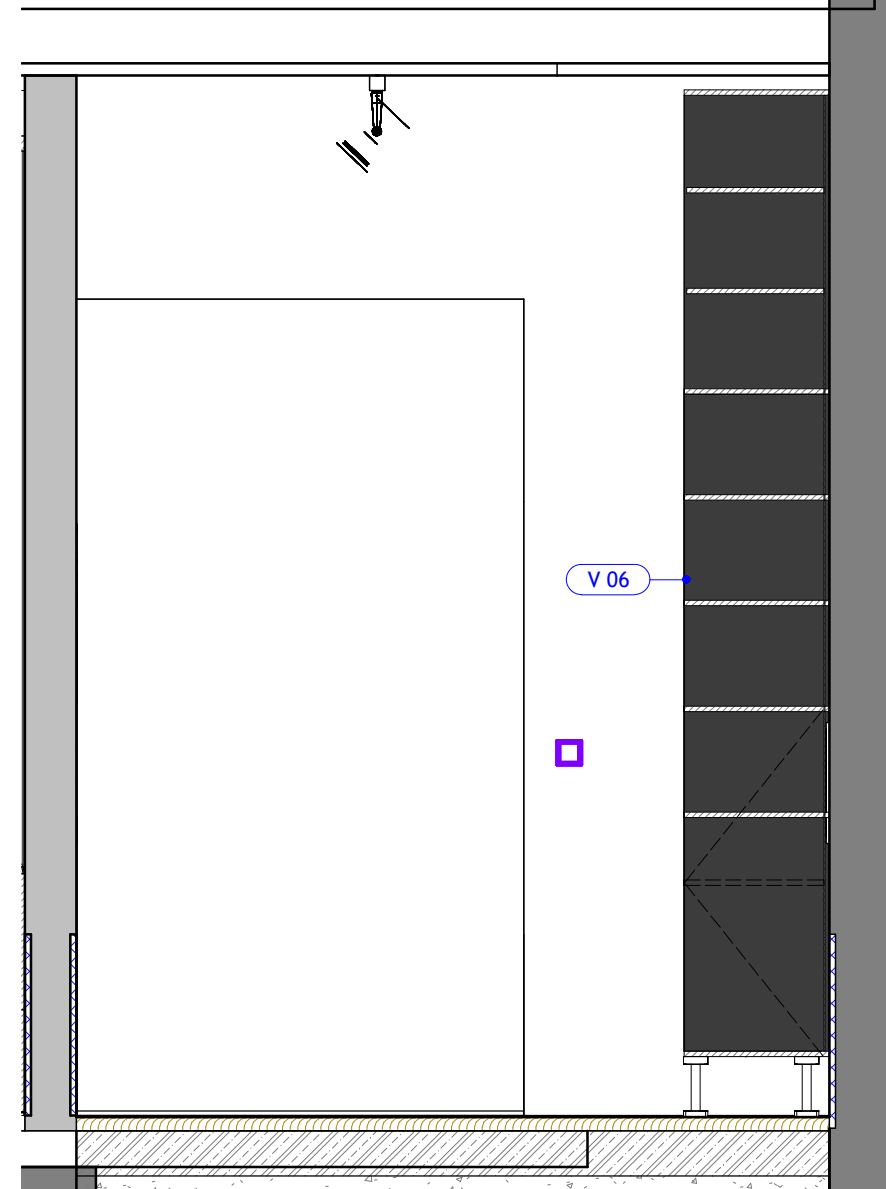


RB - 1.02 - c  
1 : 25

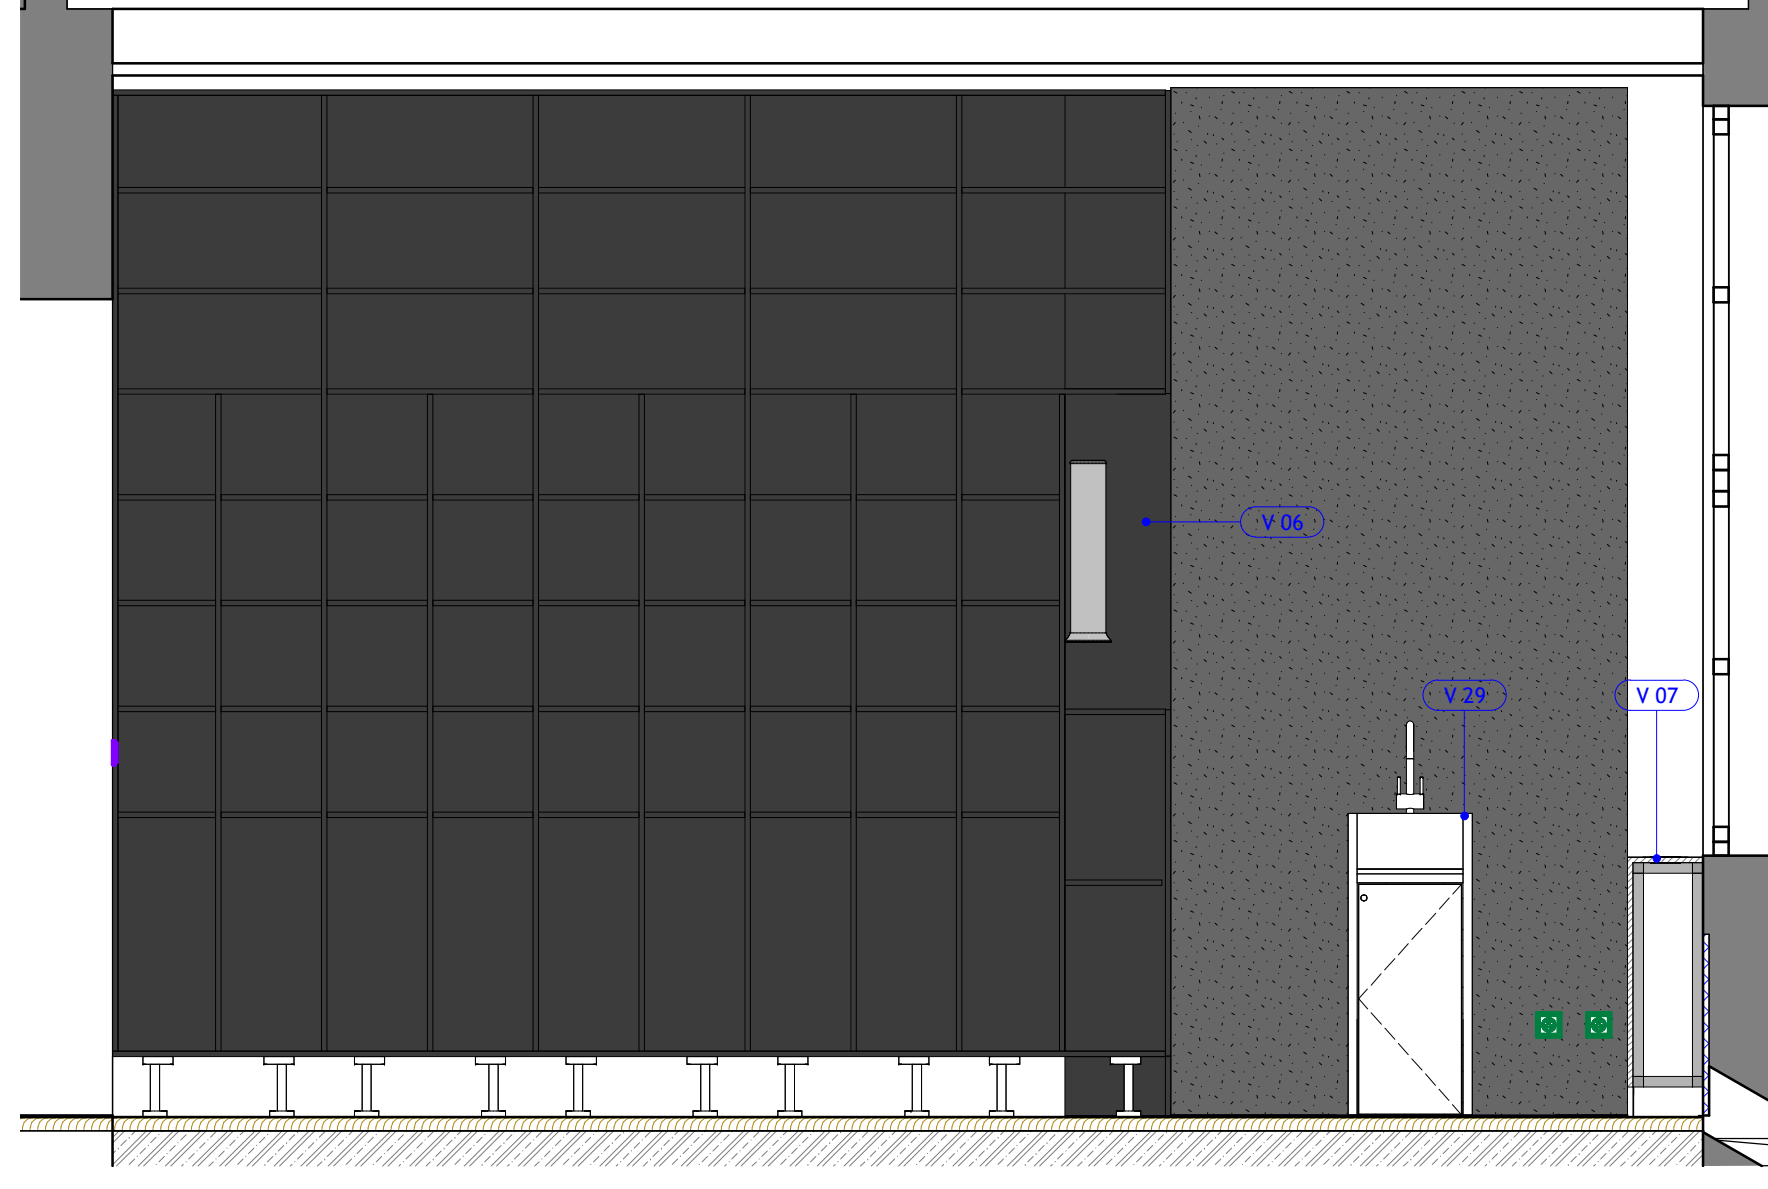

RB - 1.02 - d  
1 : 25

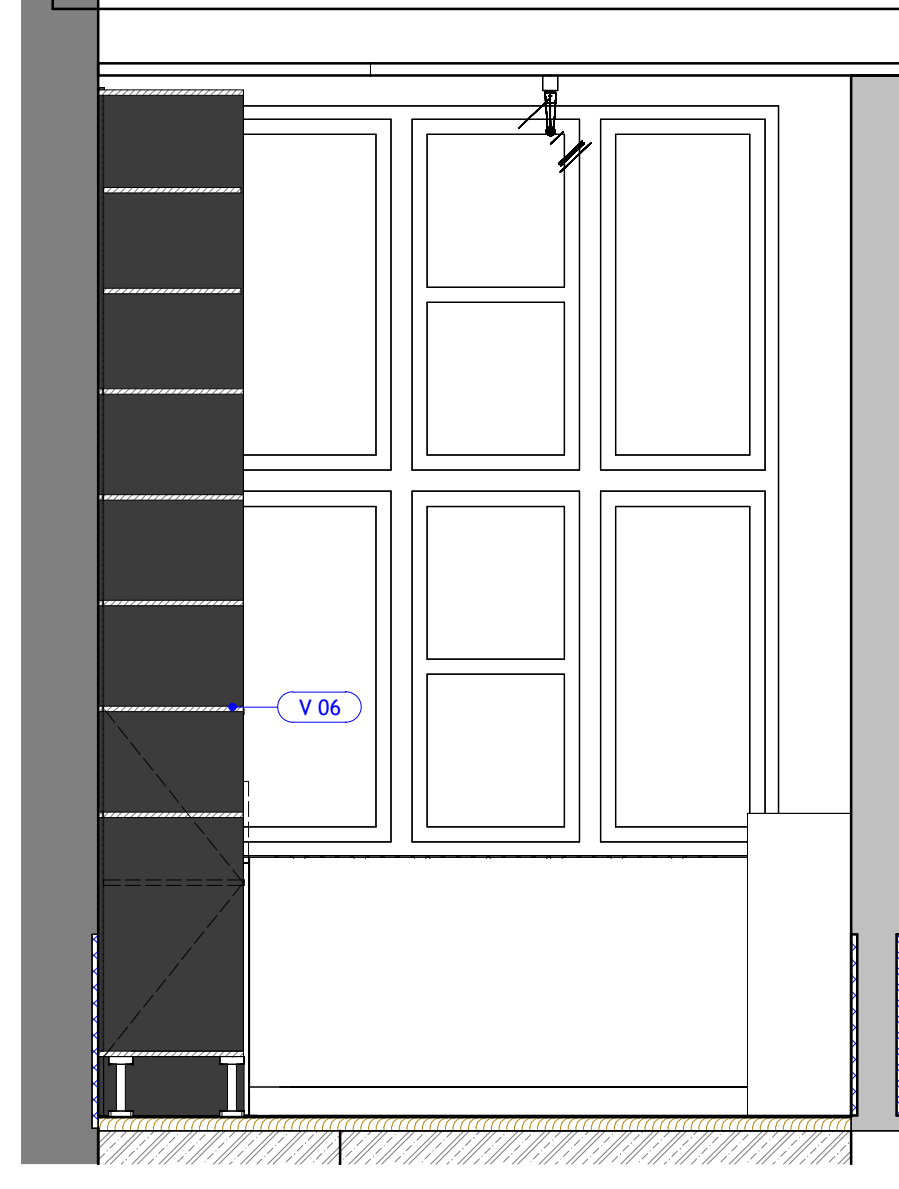


PŮDORYS  
1 : 25

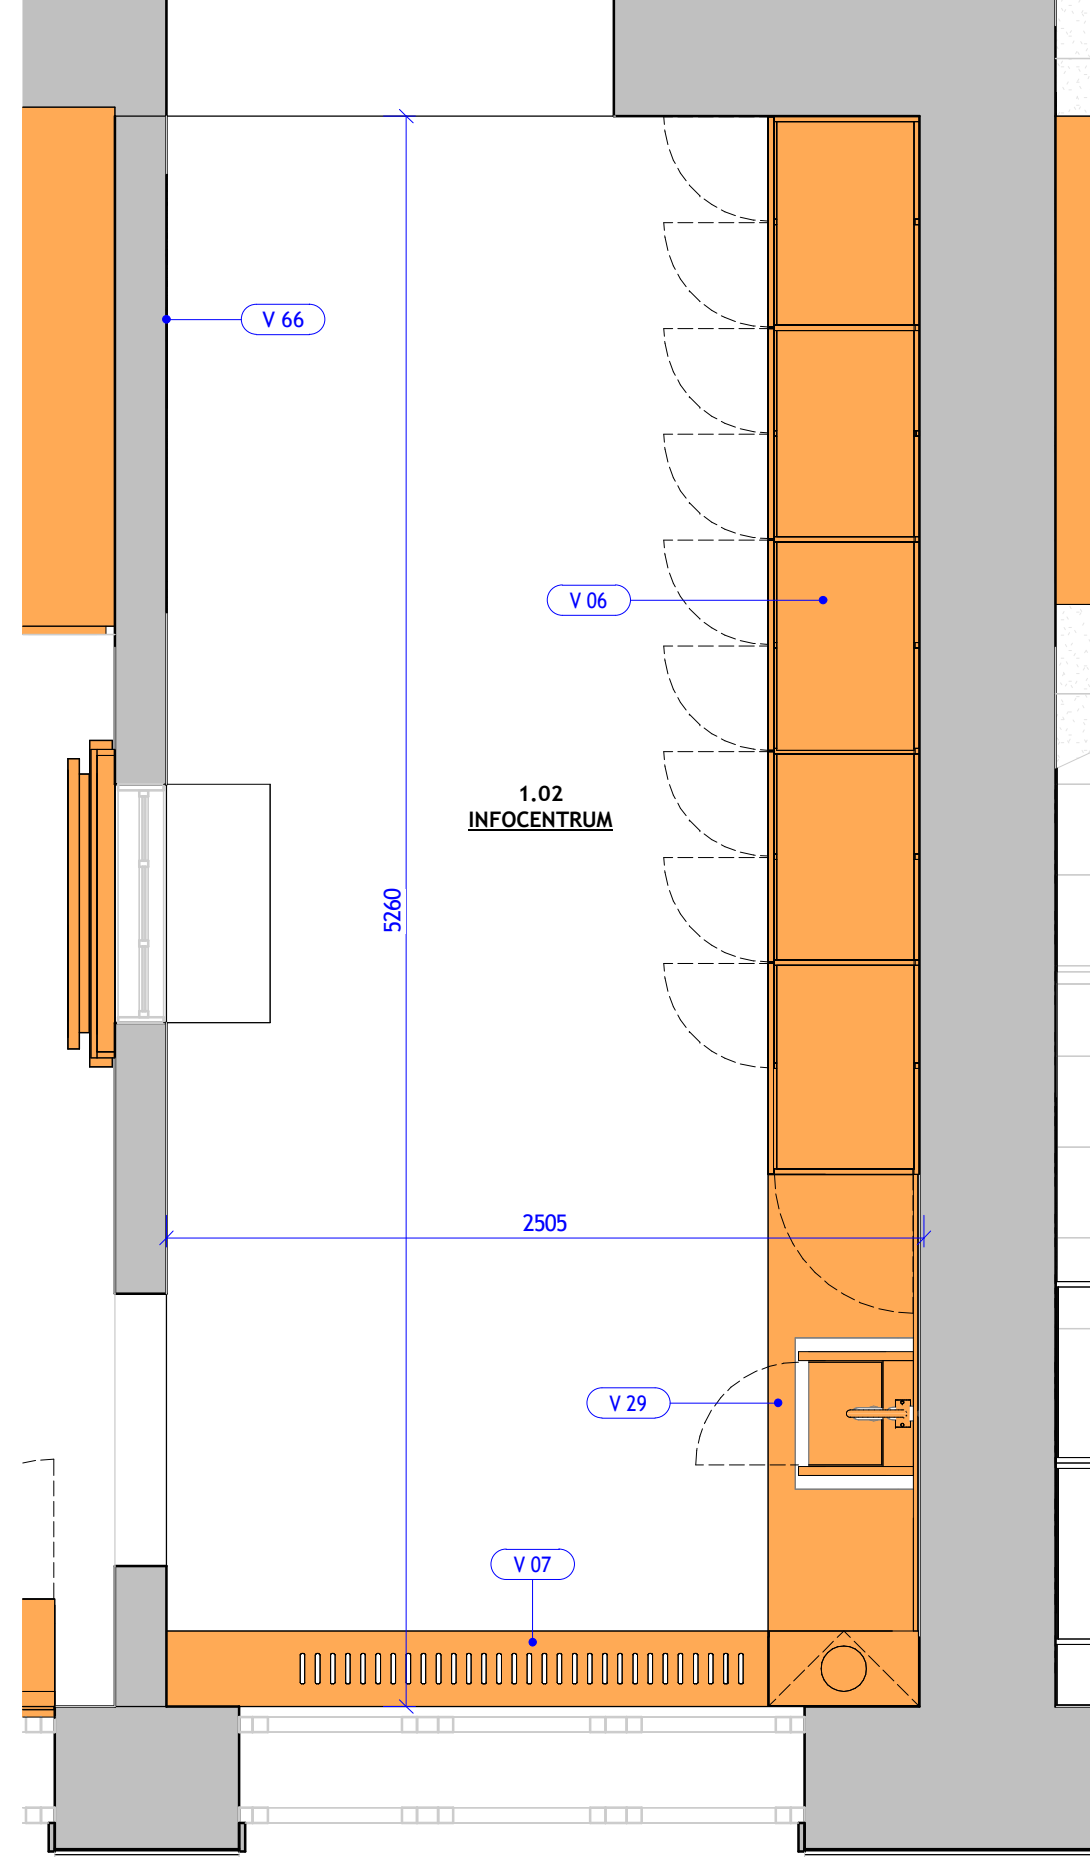


LEGENDA

- VYPÍNAČ
- ZÁSUVKA


3D POHLED 1

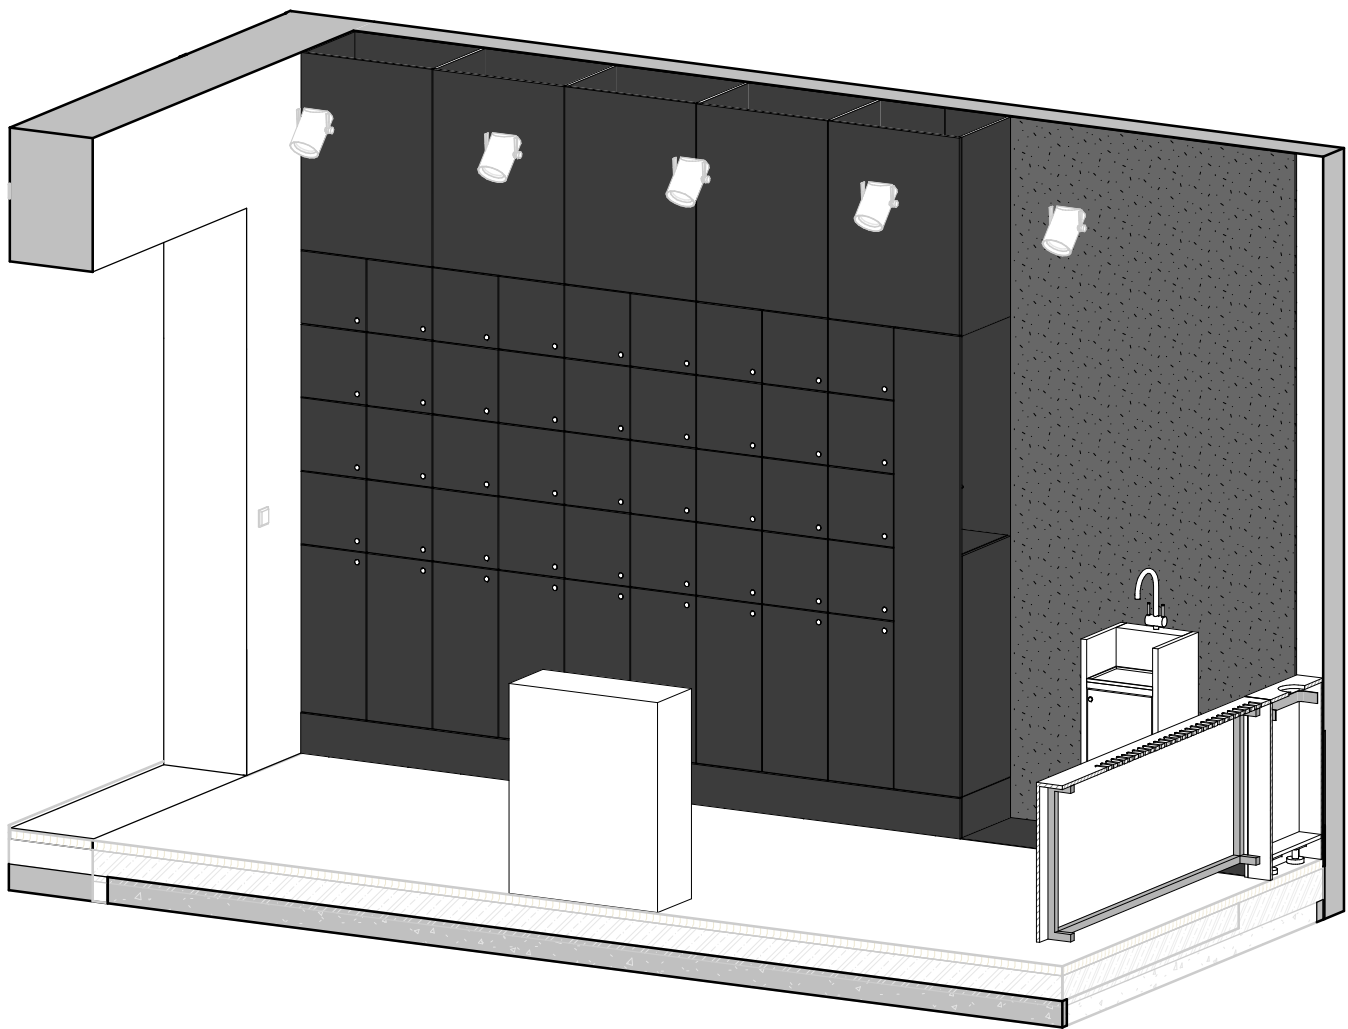

3D POHLED 2







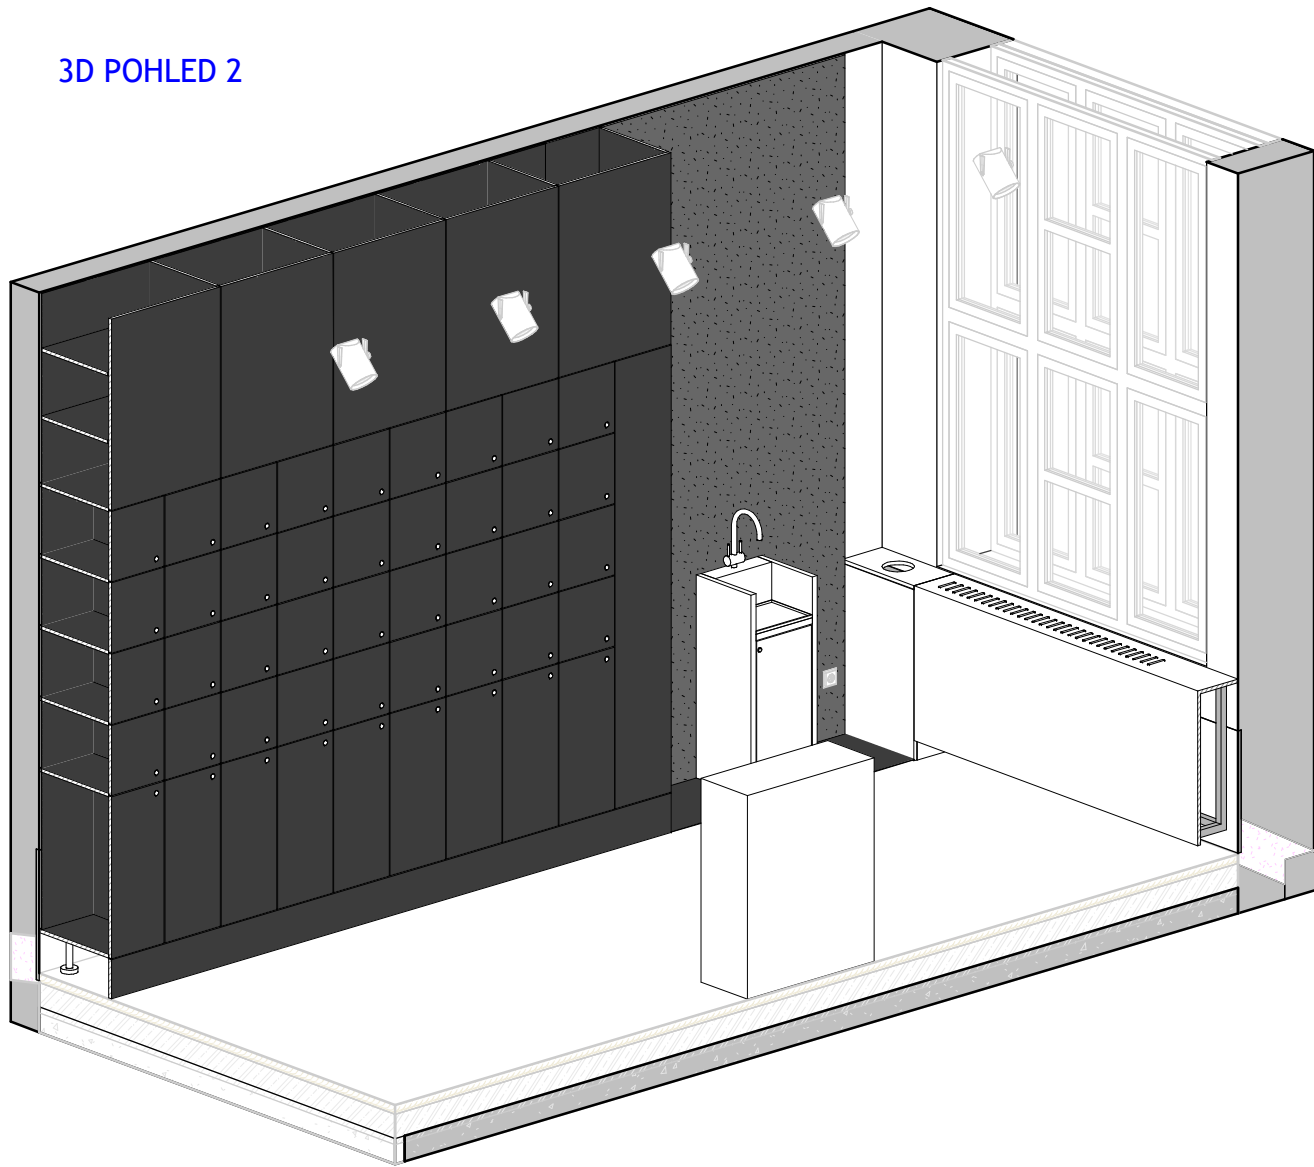


3D POHLED 3

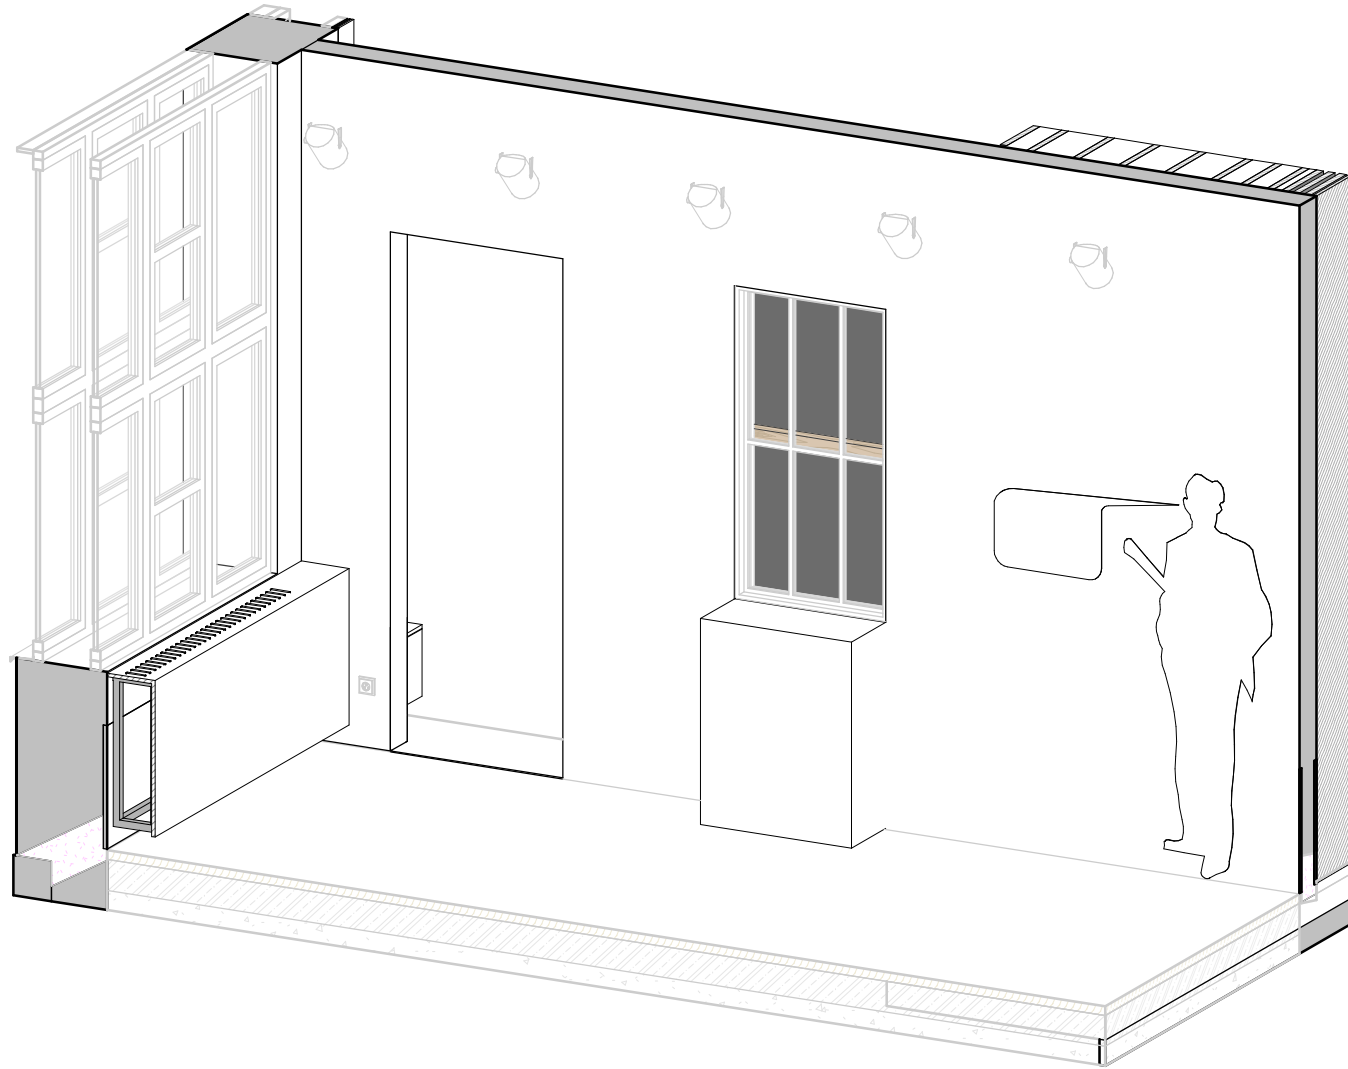

GENERÁLNÍ PROJEKTANT:  <b>ATELIÉR VELEHRADSKÝ</b>  Vystavěná 1, 603 00, Brno / IČ: 292 63 140 / ateliervelehradsky.cz / +00 547 221 936		SCHEMA OBJEKTU: 		Č. PARÉ:  AUTORIZACE:	
NÁZEV AKCE: Informační centrum nádraží Teplice nad Bečvou, rekonstrukce a dostavba - projektová dokumentace		ODPOVĚDNÝ PROJEKTANT: Ing. arch. Tomáš Velehradský		DATUM: 2022-10-14 FORMÁT: 420 x 900 MĚŘITVO: As indicated POČET A4: 6 x A4	
STAVEBNÍK: Město Hranice, Pernštejnské nám. 1, 753 01, Hranice		HLAVNÍ INŽENÝR PROJEKTU: Ing. arch. Jakub Merta		STUPĚŇ PO: DOKUMENTACE PRO PROVEDENÍ INTERIÉRU STAVEBNÍ OBJEKT: OBJEKT INFORMAČNÍHO CENTRA	
MÍSTO STAVBY: U Teplíc 552, 75 301 Hranice I-Město Olomoucký kraj		VYPRACOVAL: Ing. arch. Tereza Velehradská Bc. Jan Macků Petr Hala		ČÁST PO: KNIHA MÍSTNOSTÍ PROFESNÍ ČÁST: ČÍSLO REVIZE:	
SUBODDAVATEL: Ateliér Velehradský, s. r. o.				RB.RB	



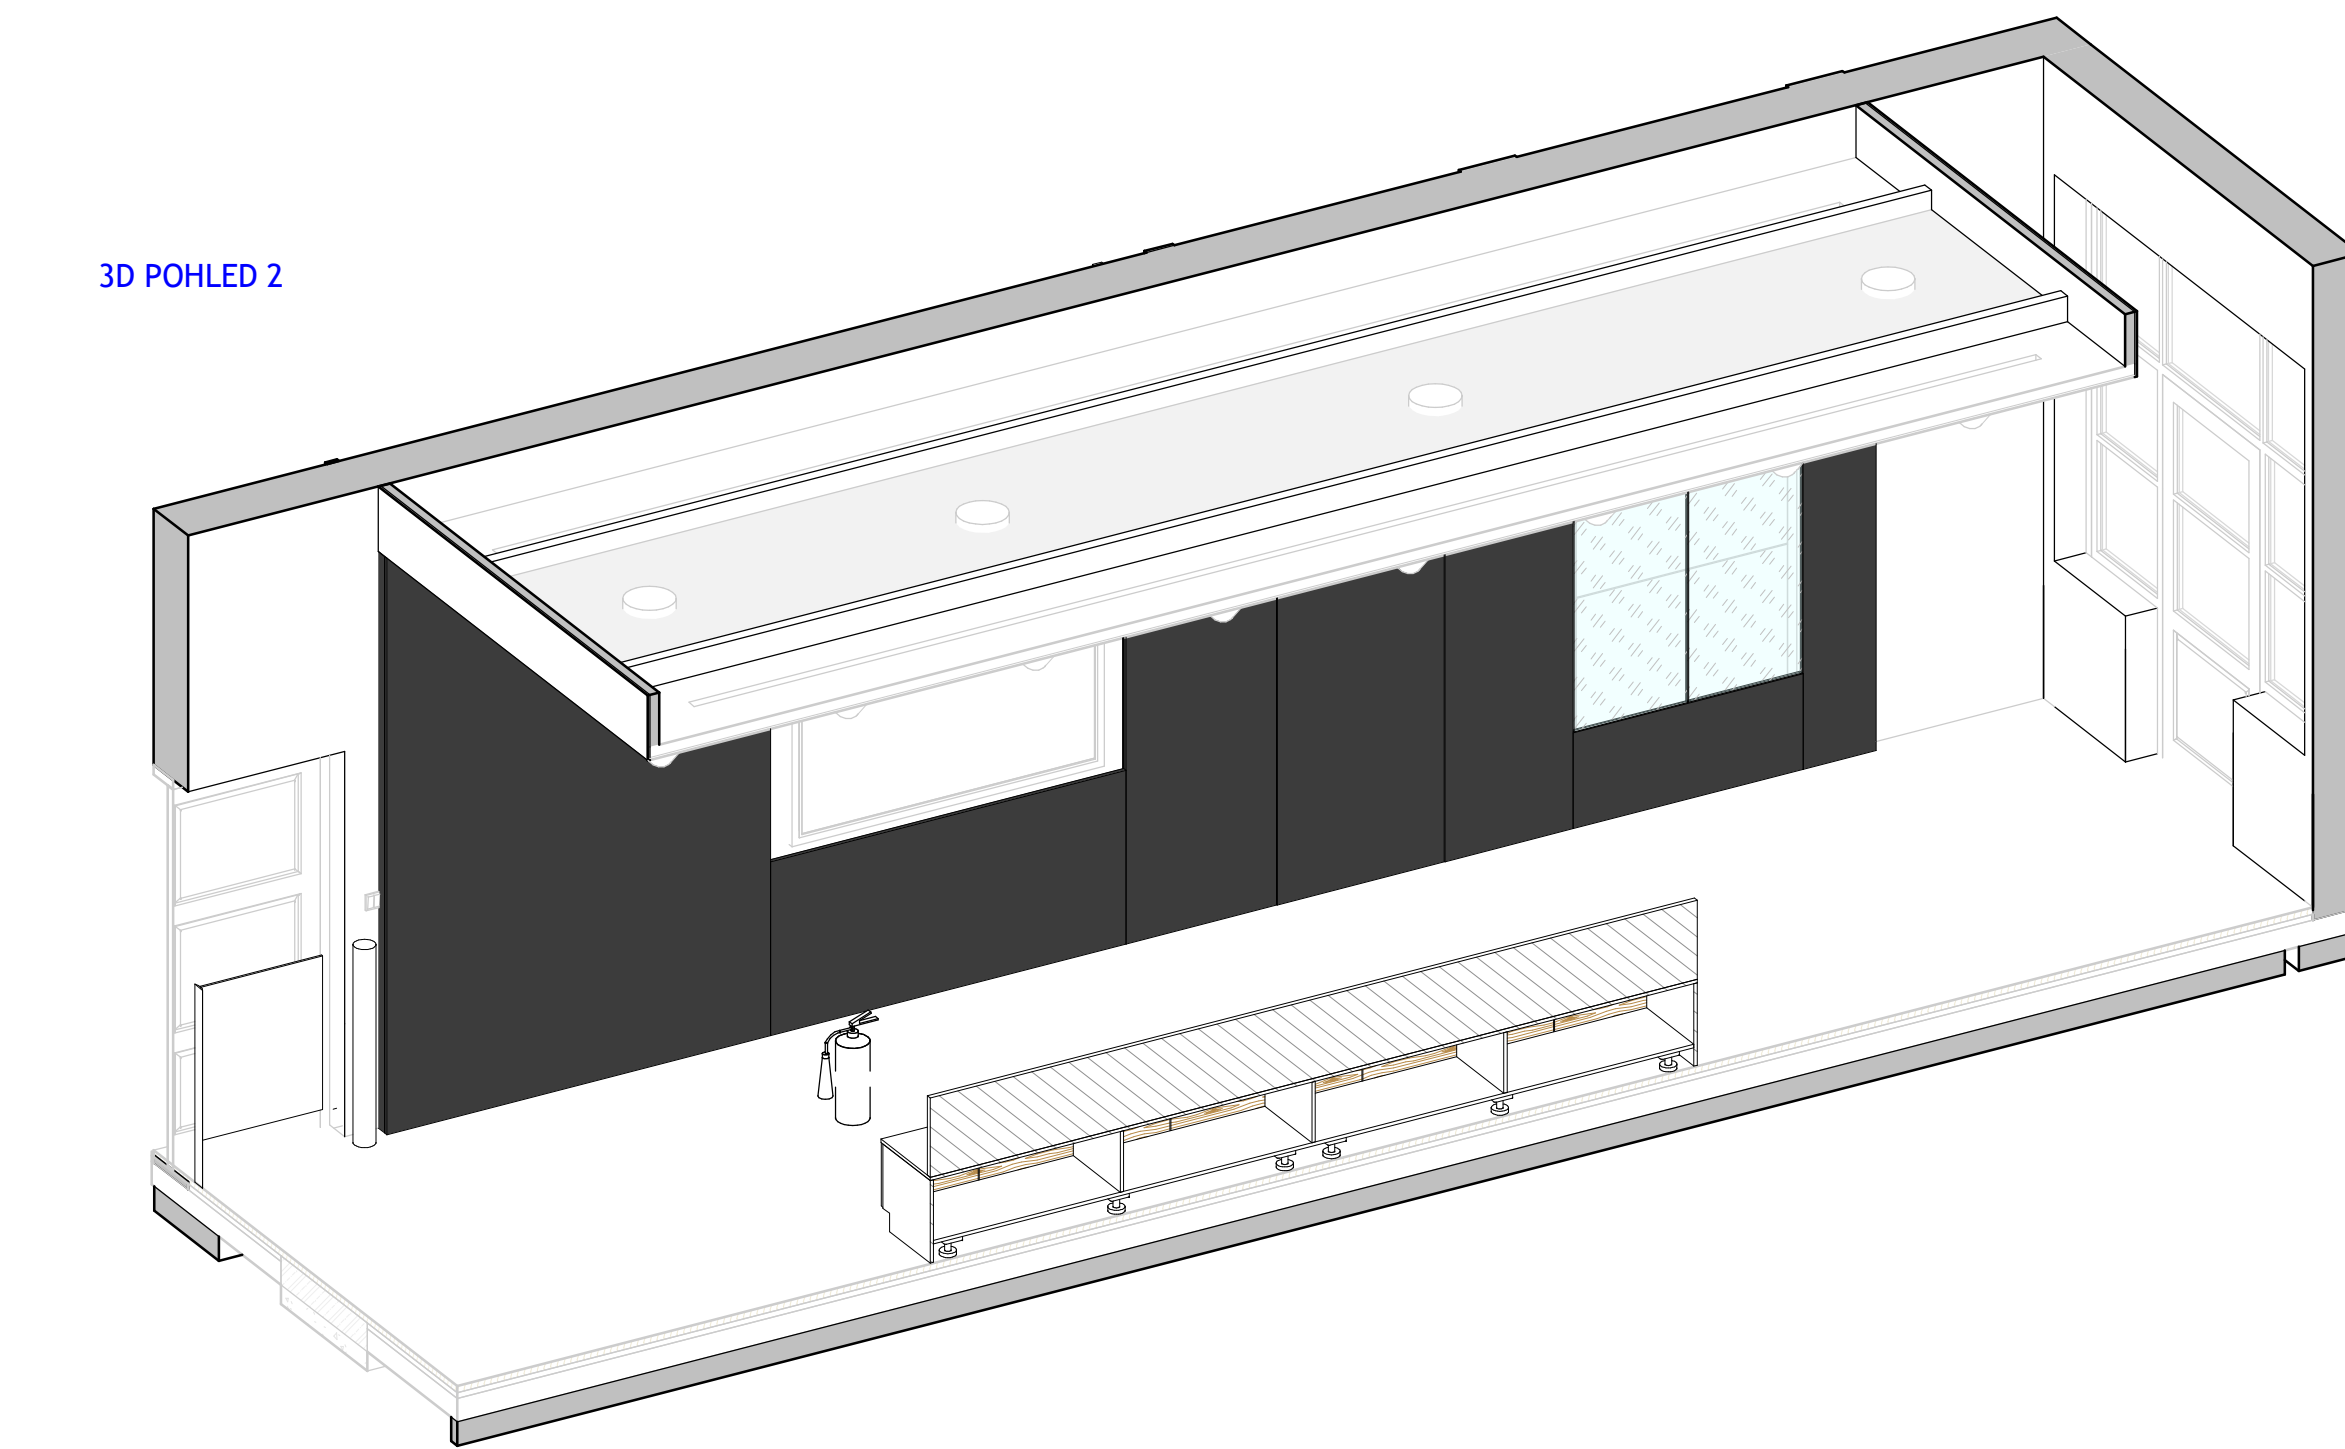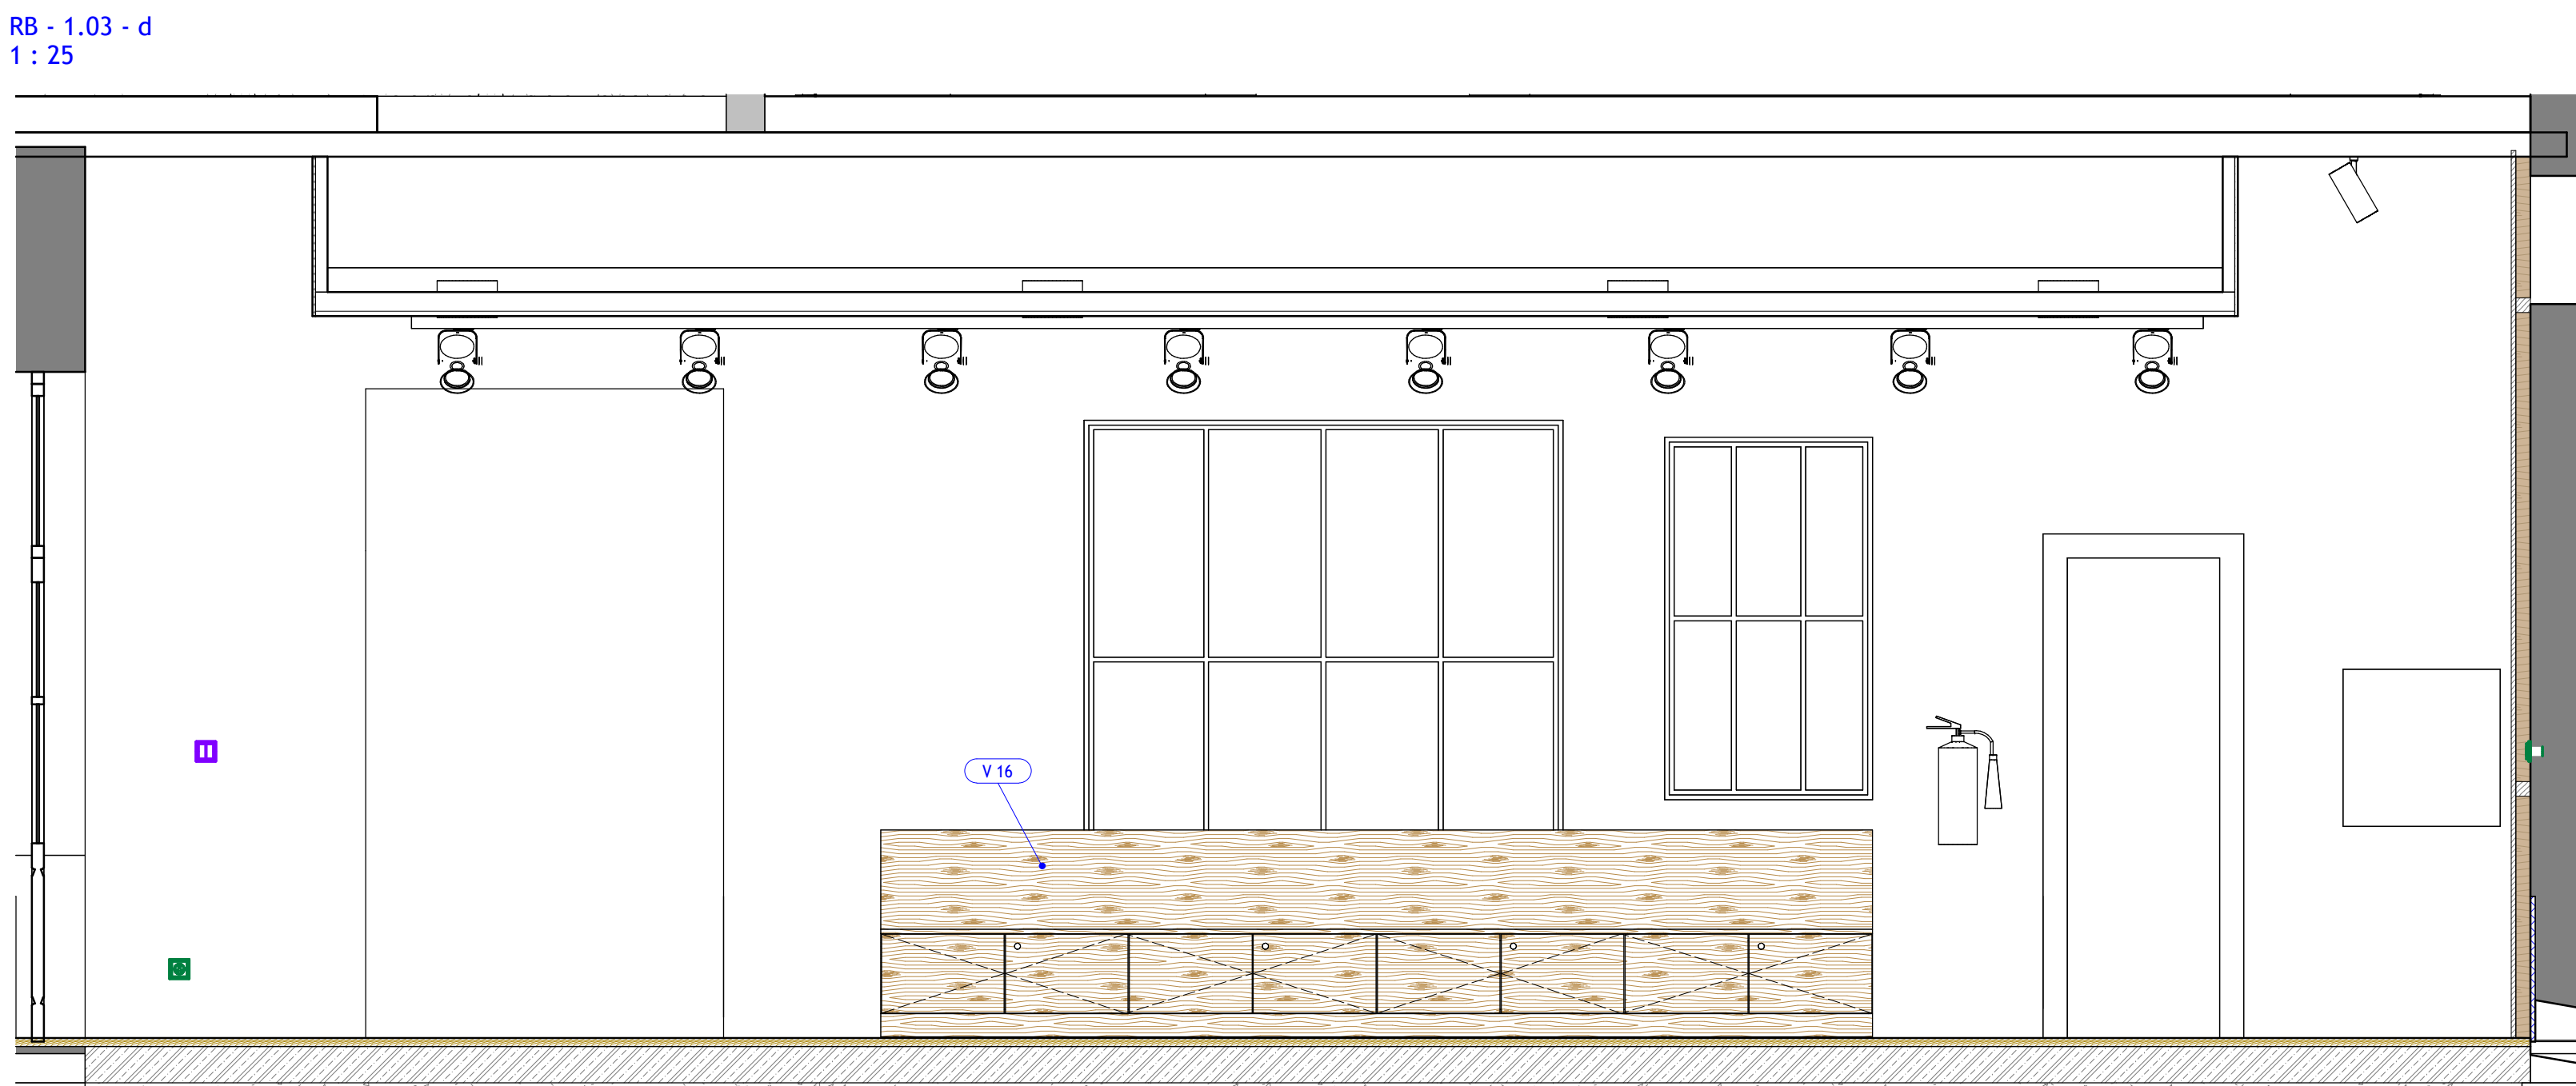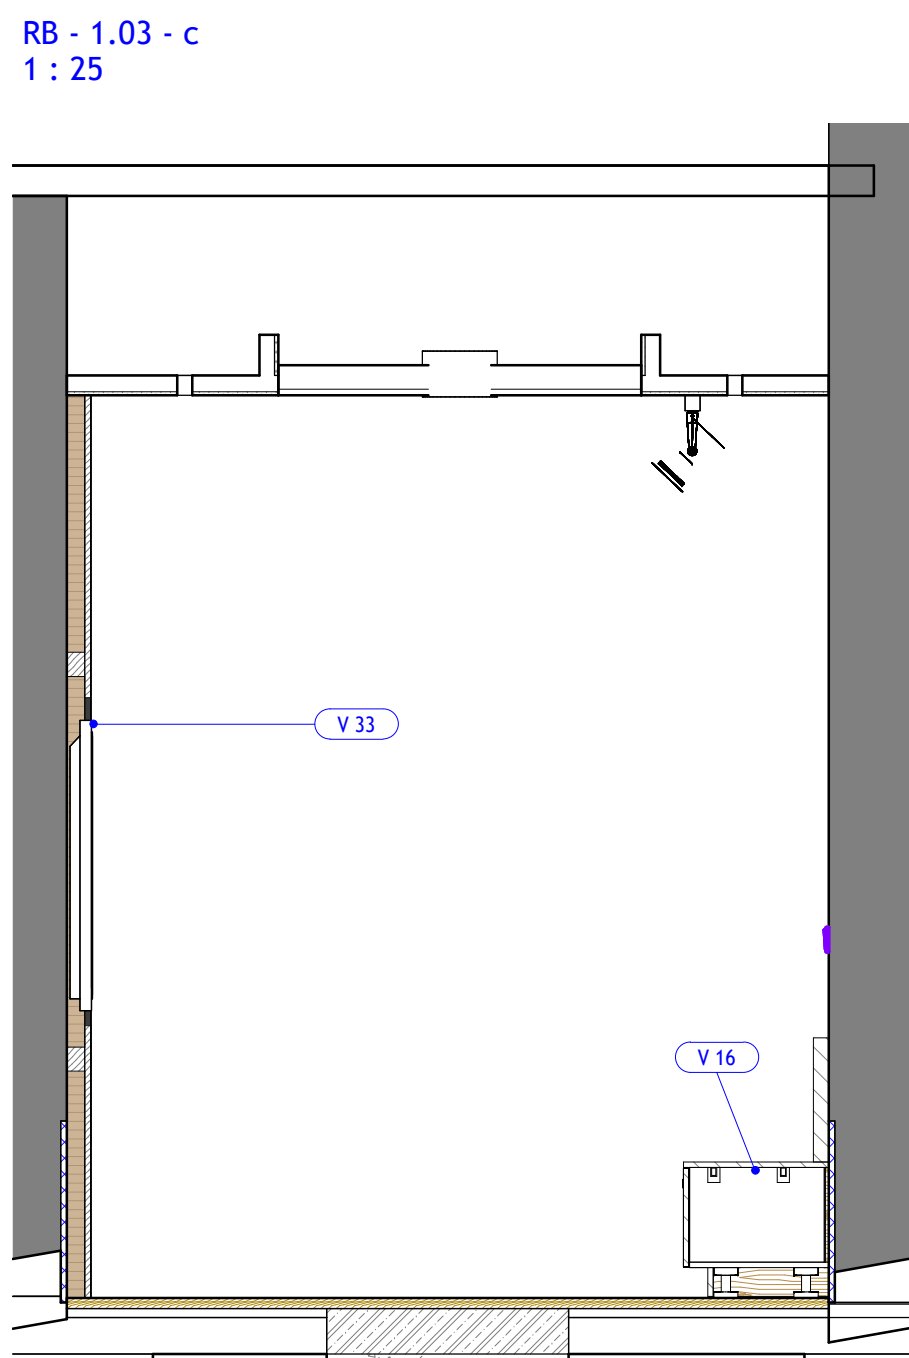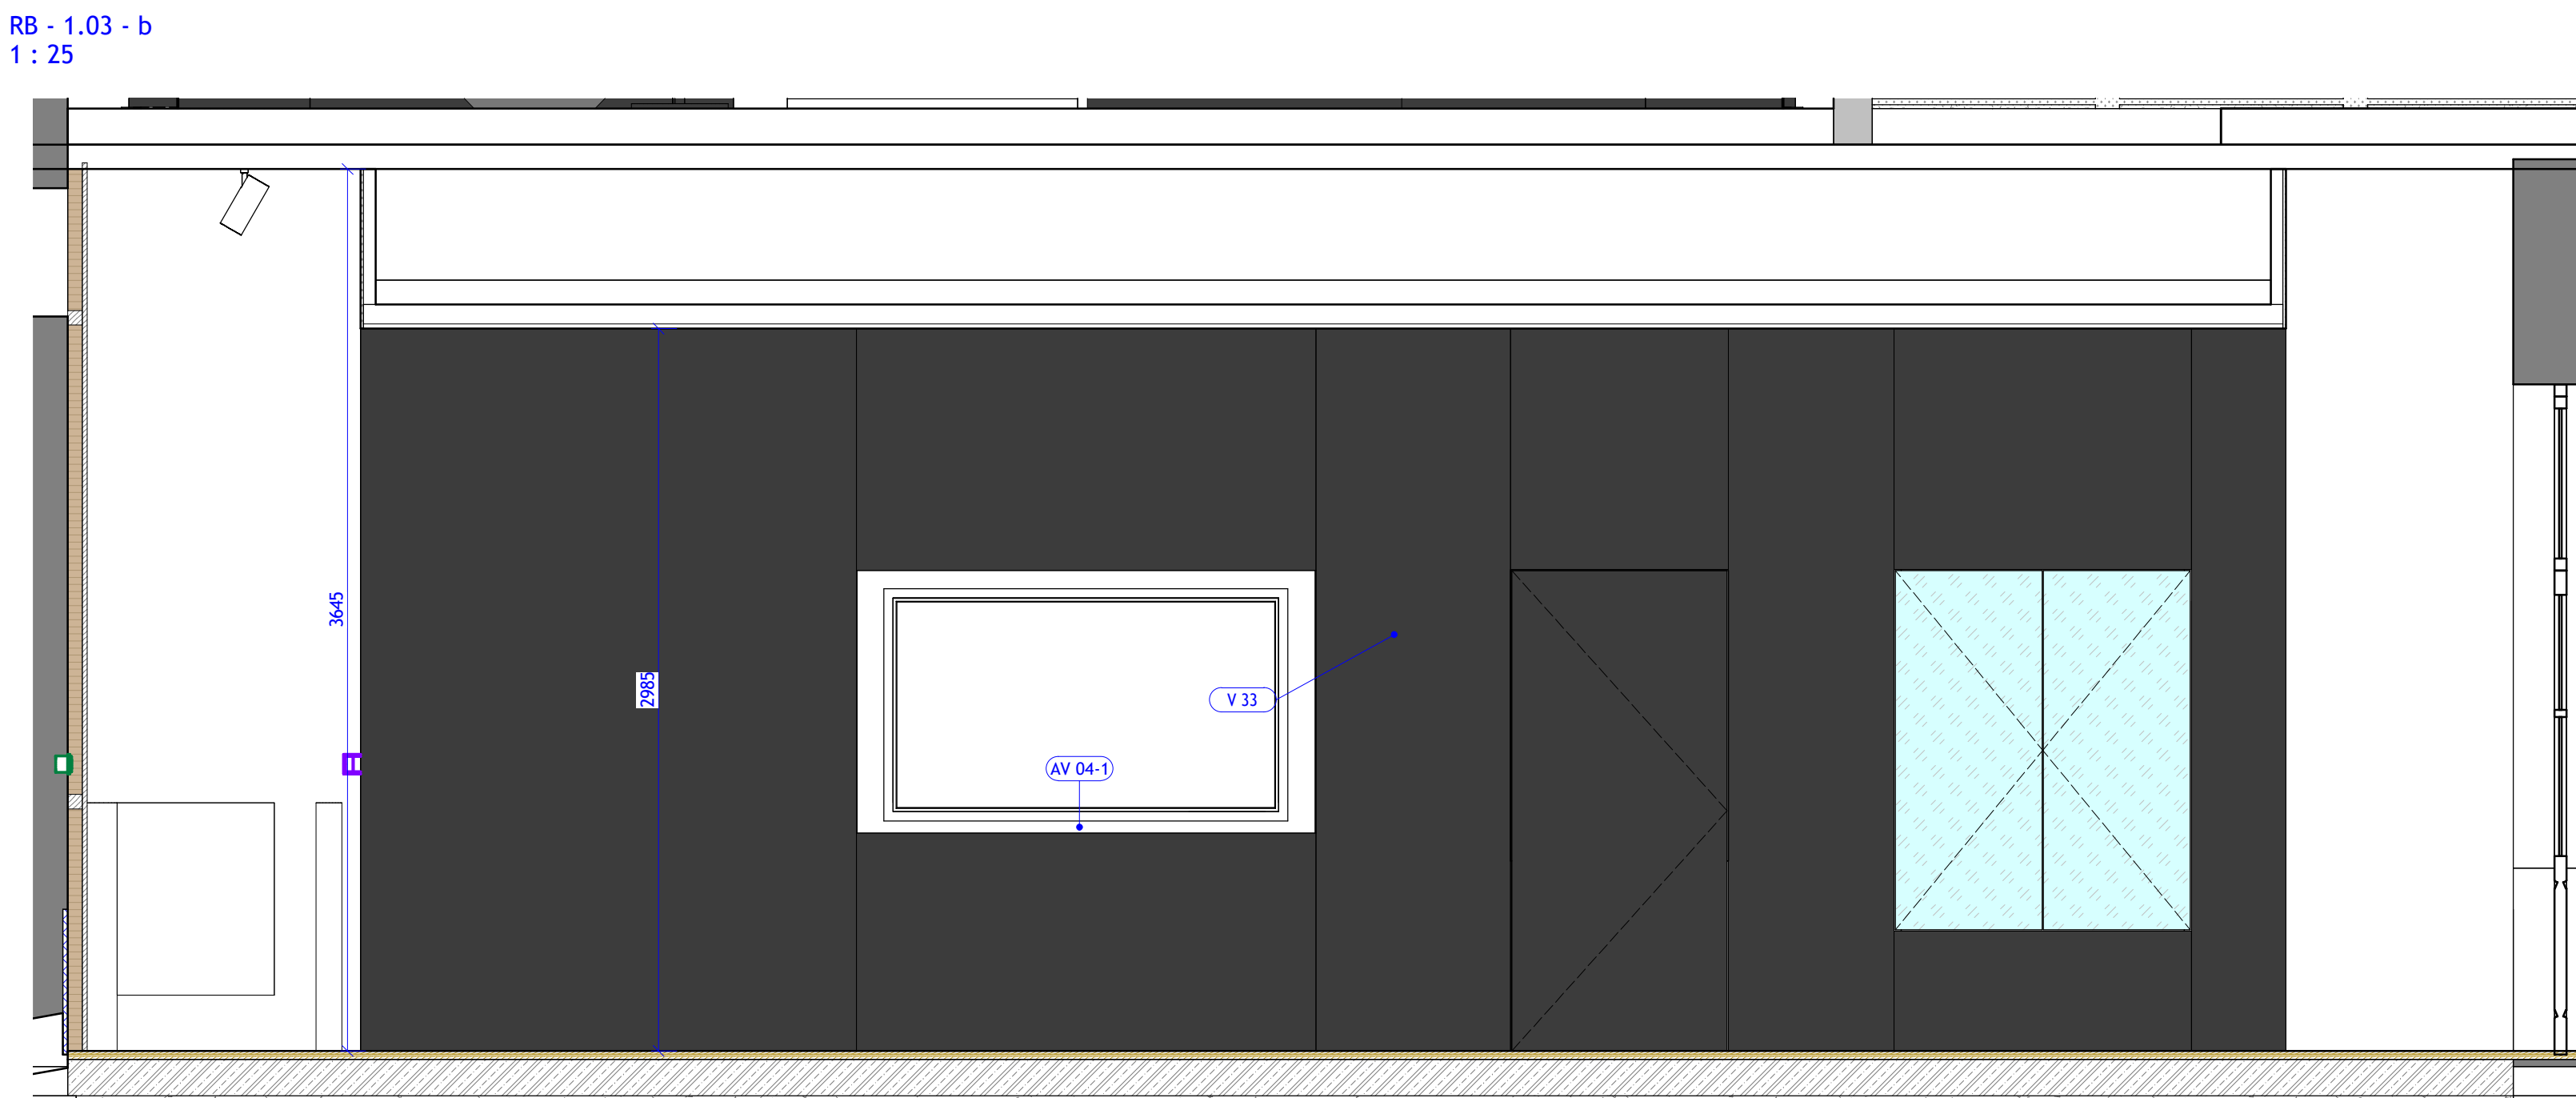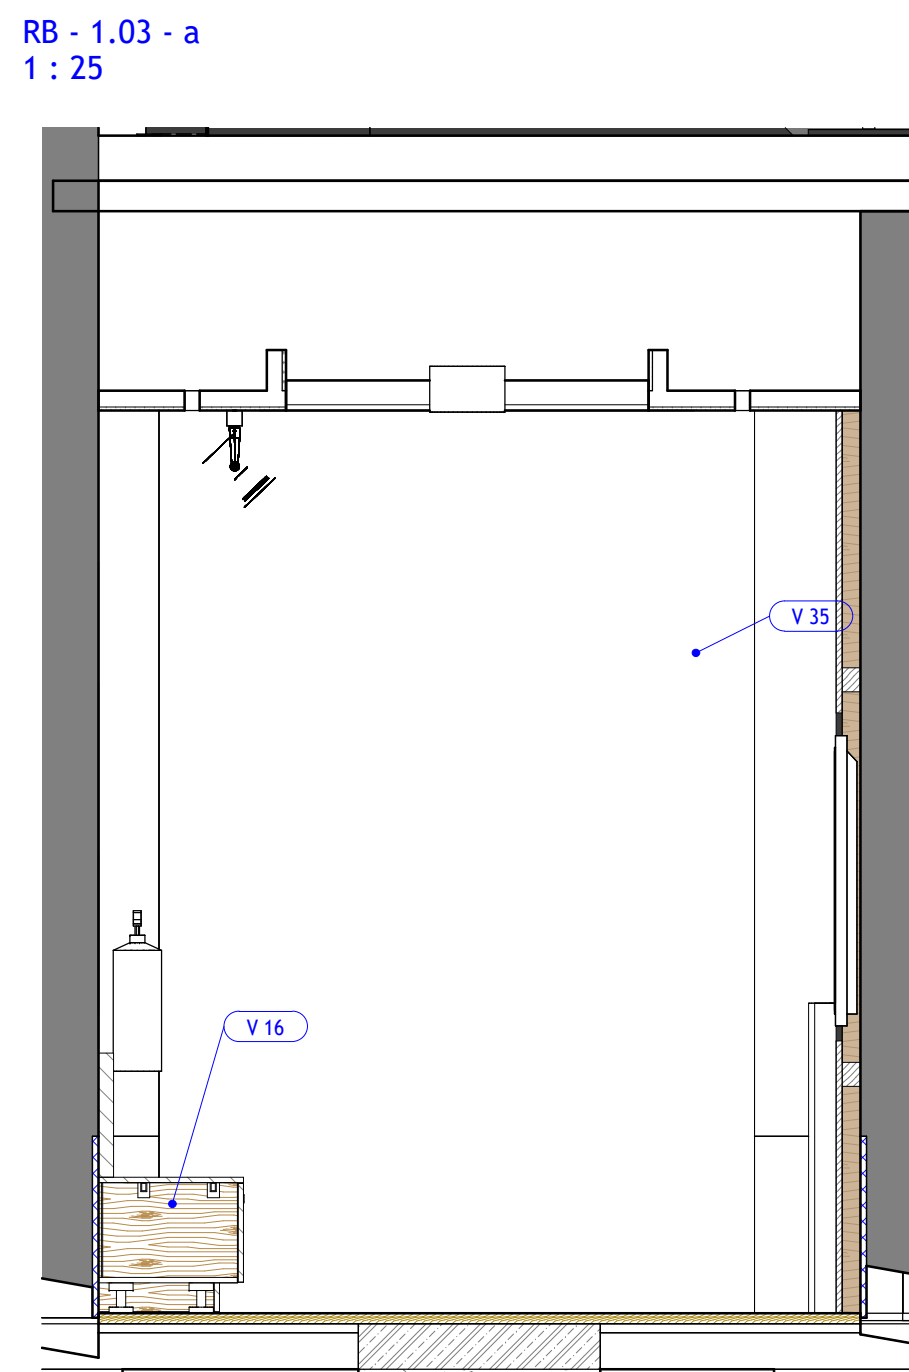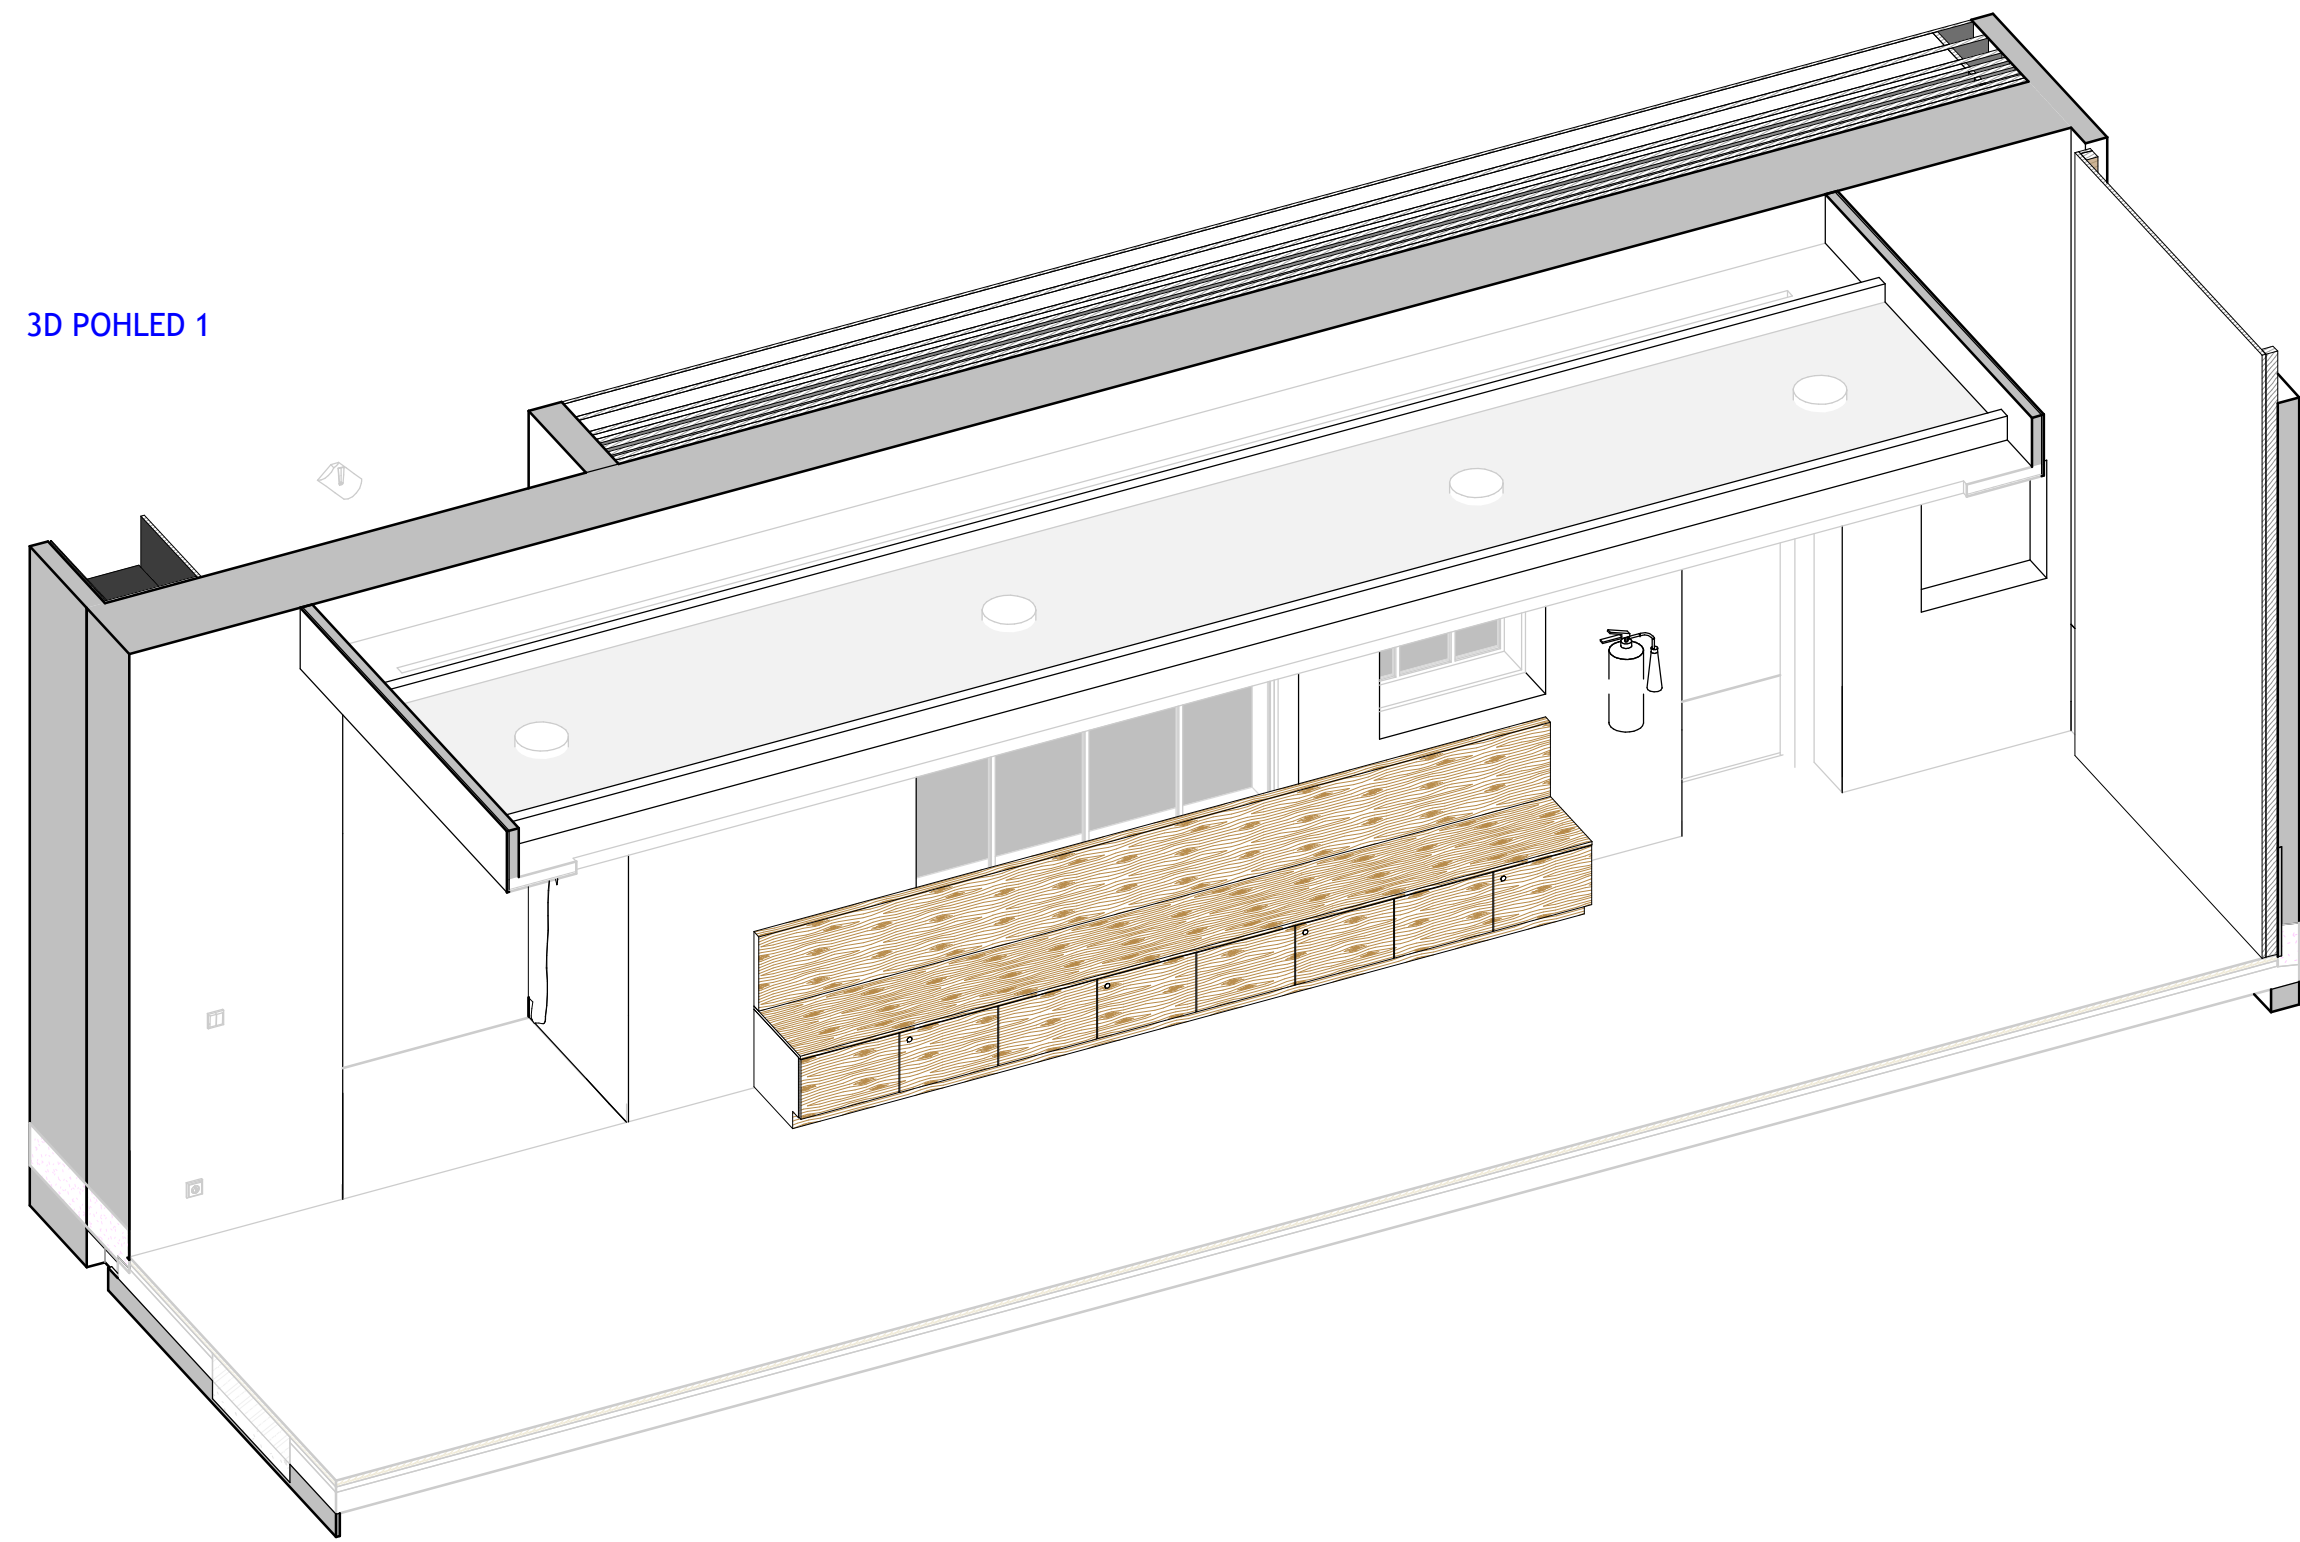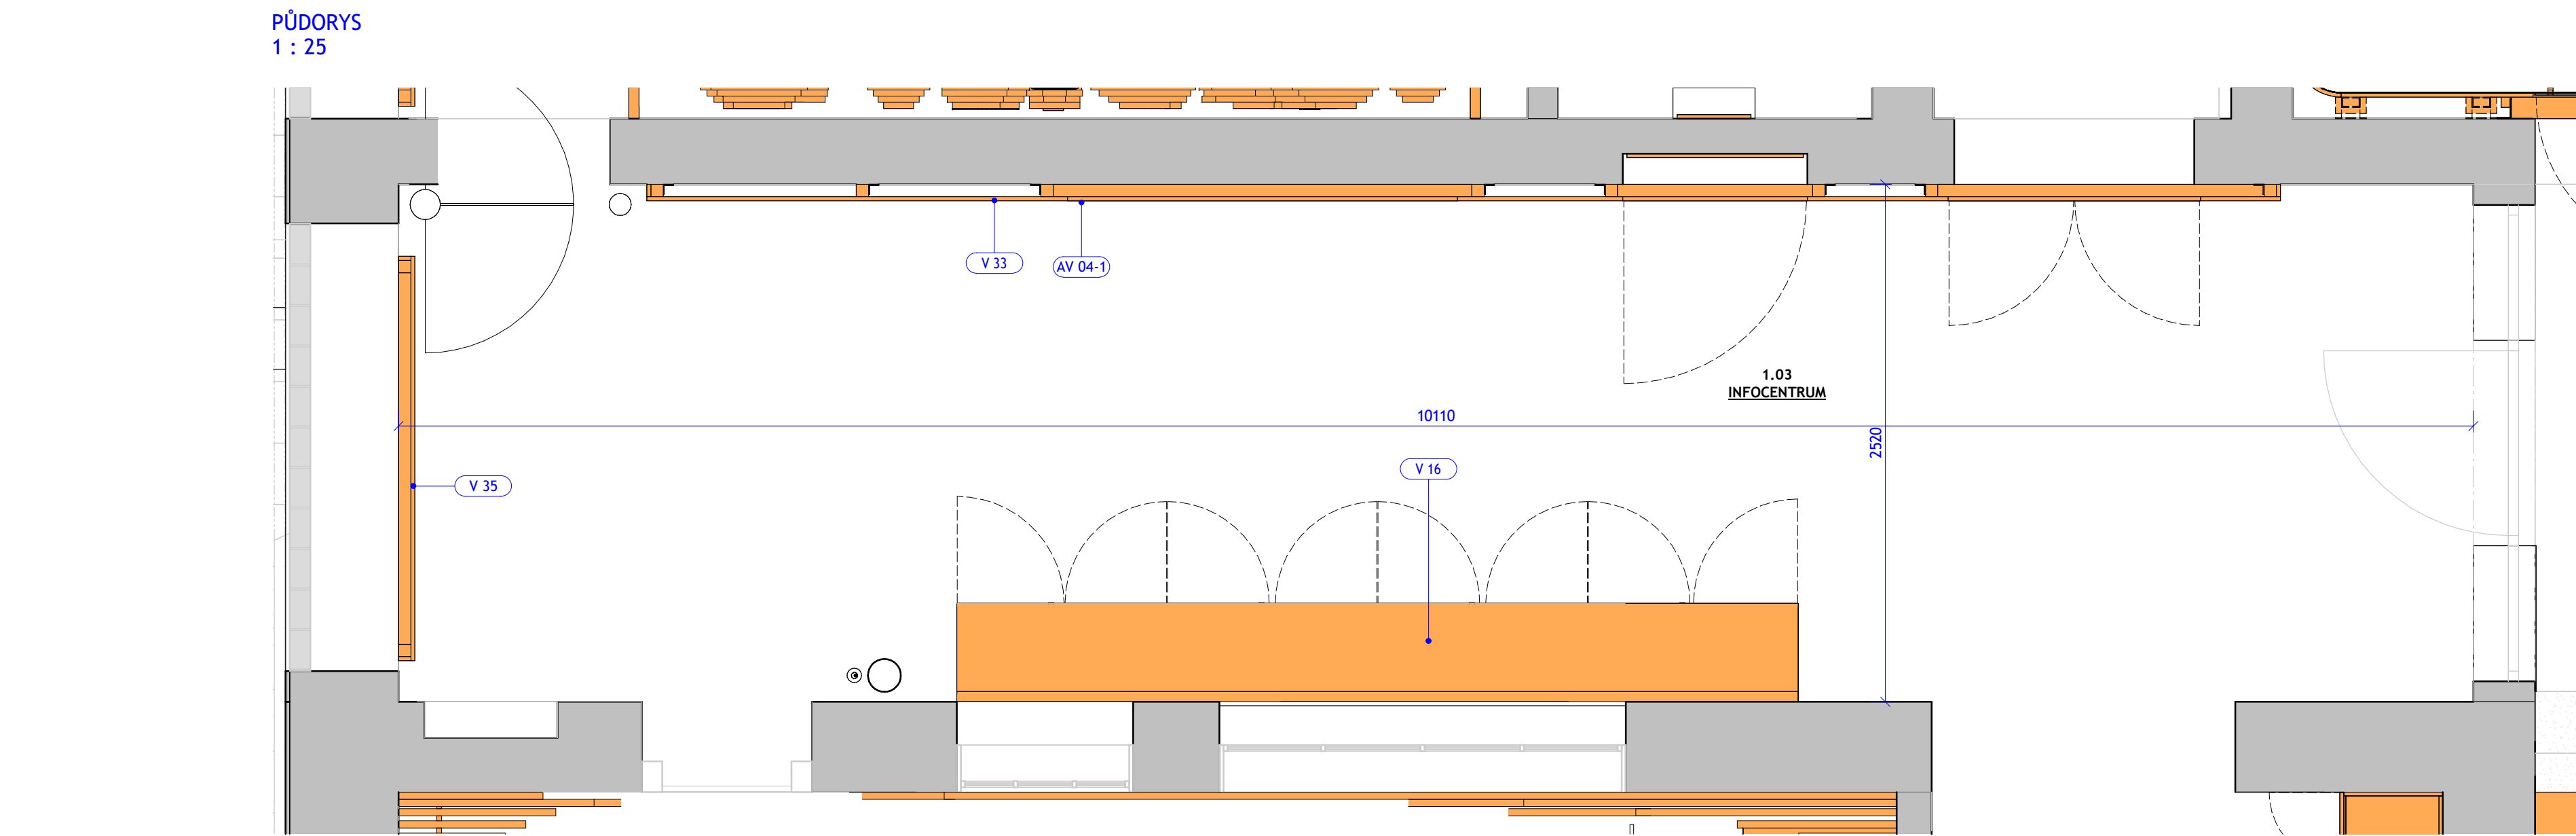


LEGENDA

- VYPÍNAČ  
ZÁSUVKA


GENERÁLNÍ PROJEKTANT:  <b>ATELÉŘ VELEHRADSKÝ</b>  Velehradský 1, 400 00, Brno / IČ: 252 43 140 / ateleer@velehradsky.cz / +420 547 521 936	SCHEMA OBJEKTU: 	C. PANE: AUTORIZACE:
NÁZEV AKCE: Informační centrum nádraží Teplice nad Bečvou, rekonstrukce a dostavba - projektová dokumentace	ODPOVĚDNÝ PROJEKTANT: Ing. arch. Tomáš Velehradský	DATA: 2022-10-14
STAVBY: Město Hranice, Pernštejské nám. 1, 753 01, Hranice	HLAVNÍ NÁZEV PROJEKTU: Ing. arch. Jakub Merta	FORMÁT: 597 x 1000
MÍSTO STAVBY: U Teplic 552, 75 301 Hranice I-Město Olomoucký kraj	VYPRACOVAN: Ing. arch. Tereza Velehradská Bc. Jan Macků Petr Hálka	STUPEŇ PD: DOKUMENTACE PRO PROVEDENÍ INTERIÉRU
SUBORDINAVATEL: Ateliér Velehradský, s. r. o.	PROJEKČNÍ ČÁST: OBJEKT INFORMAČNÍHO CENTRA	POČET AR: 10 x A4
	ČÍSLO REVIZÍ:	KNÍHA MÍSTNOSTÍ <b>RB.RB</b>




RB - 1.04 - a  
1 : 25

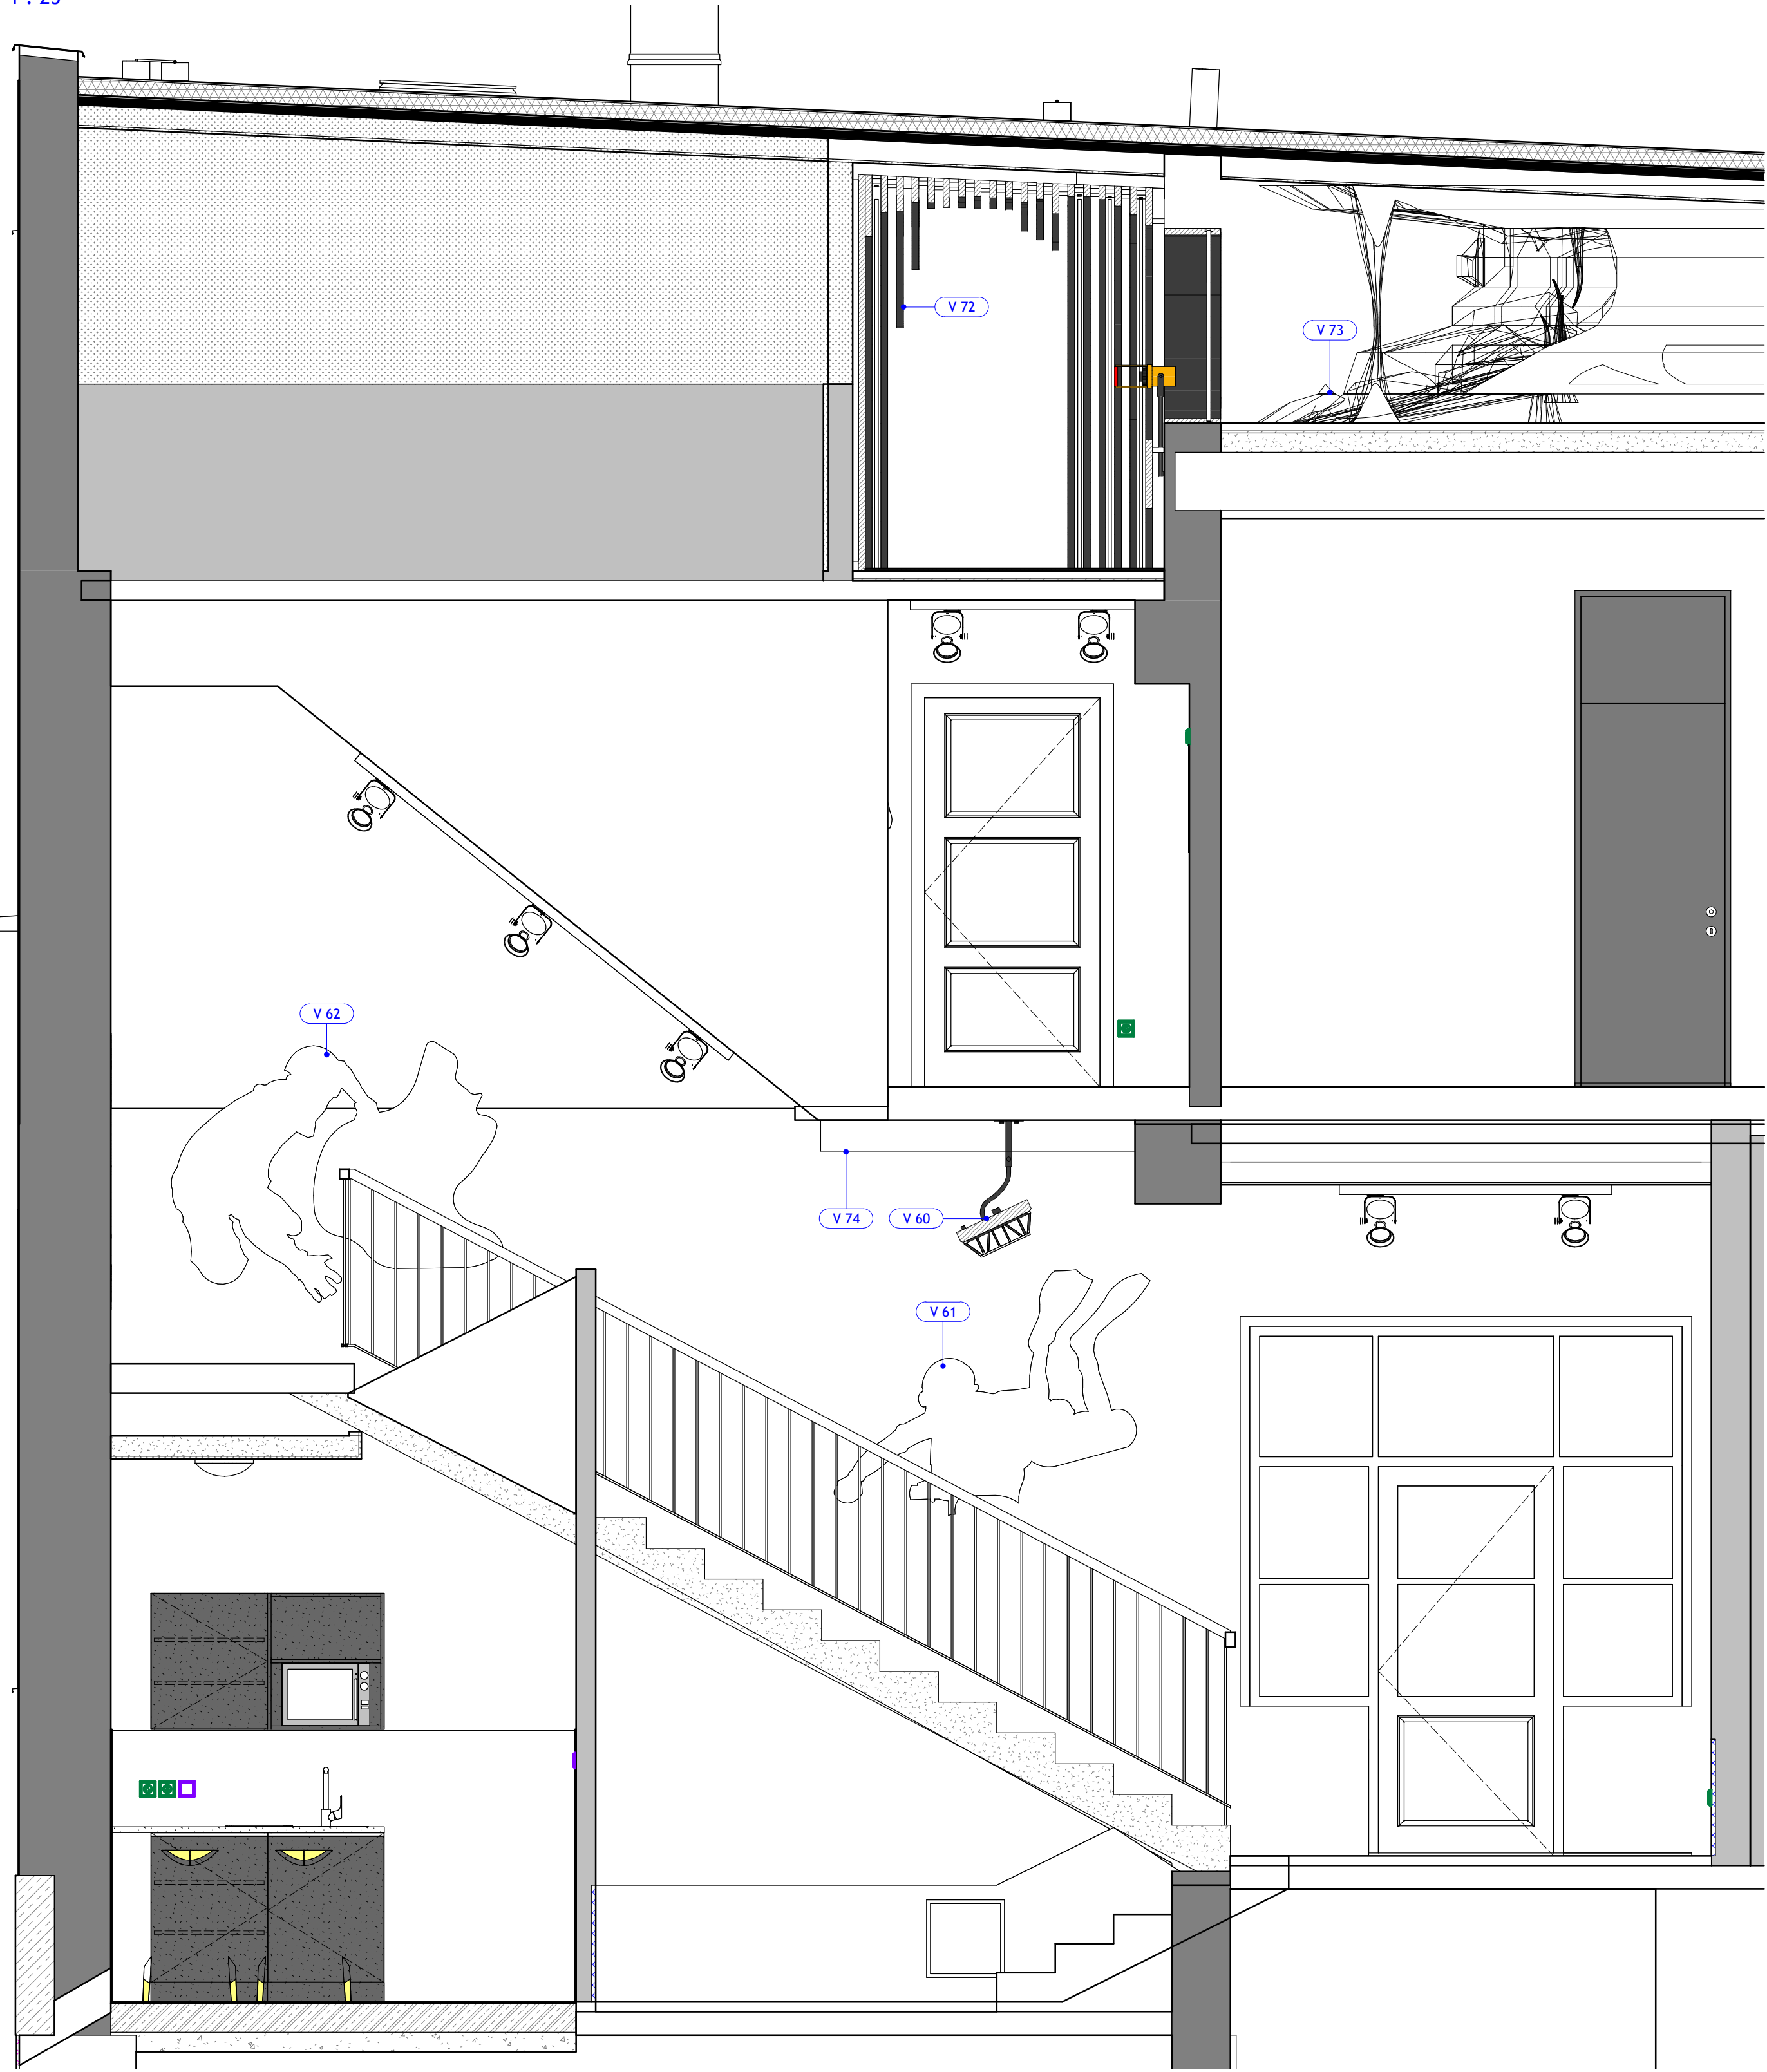


RB - 1.04 - b  
1 : 25

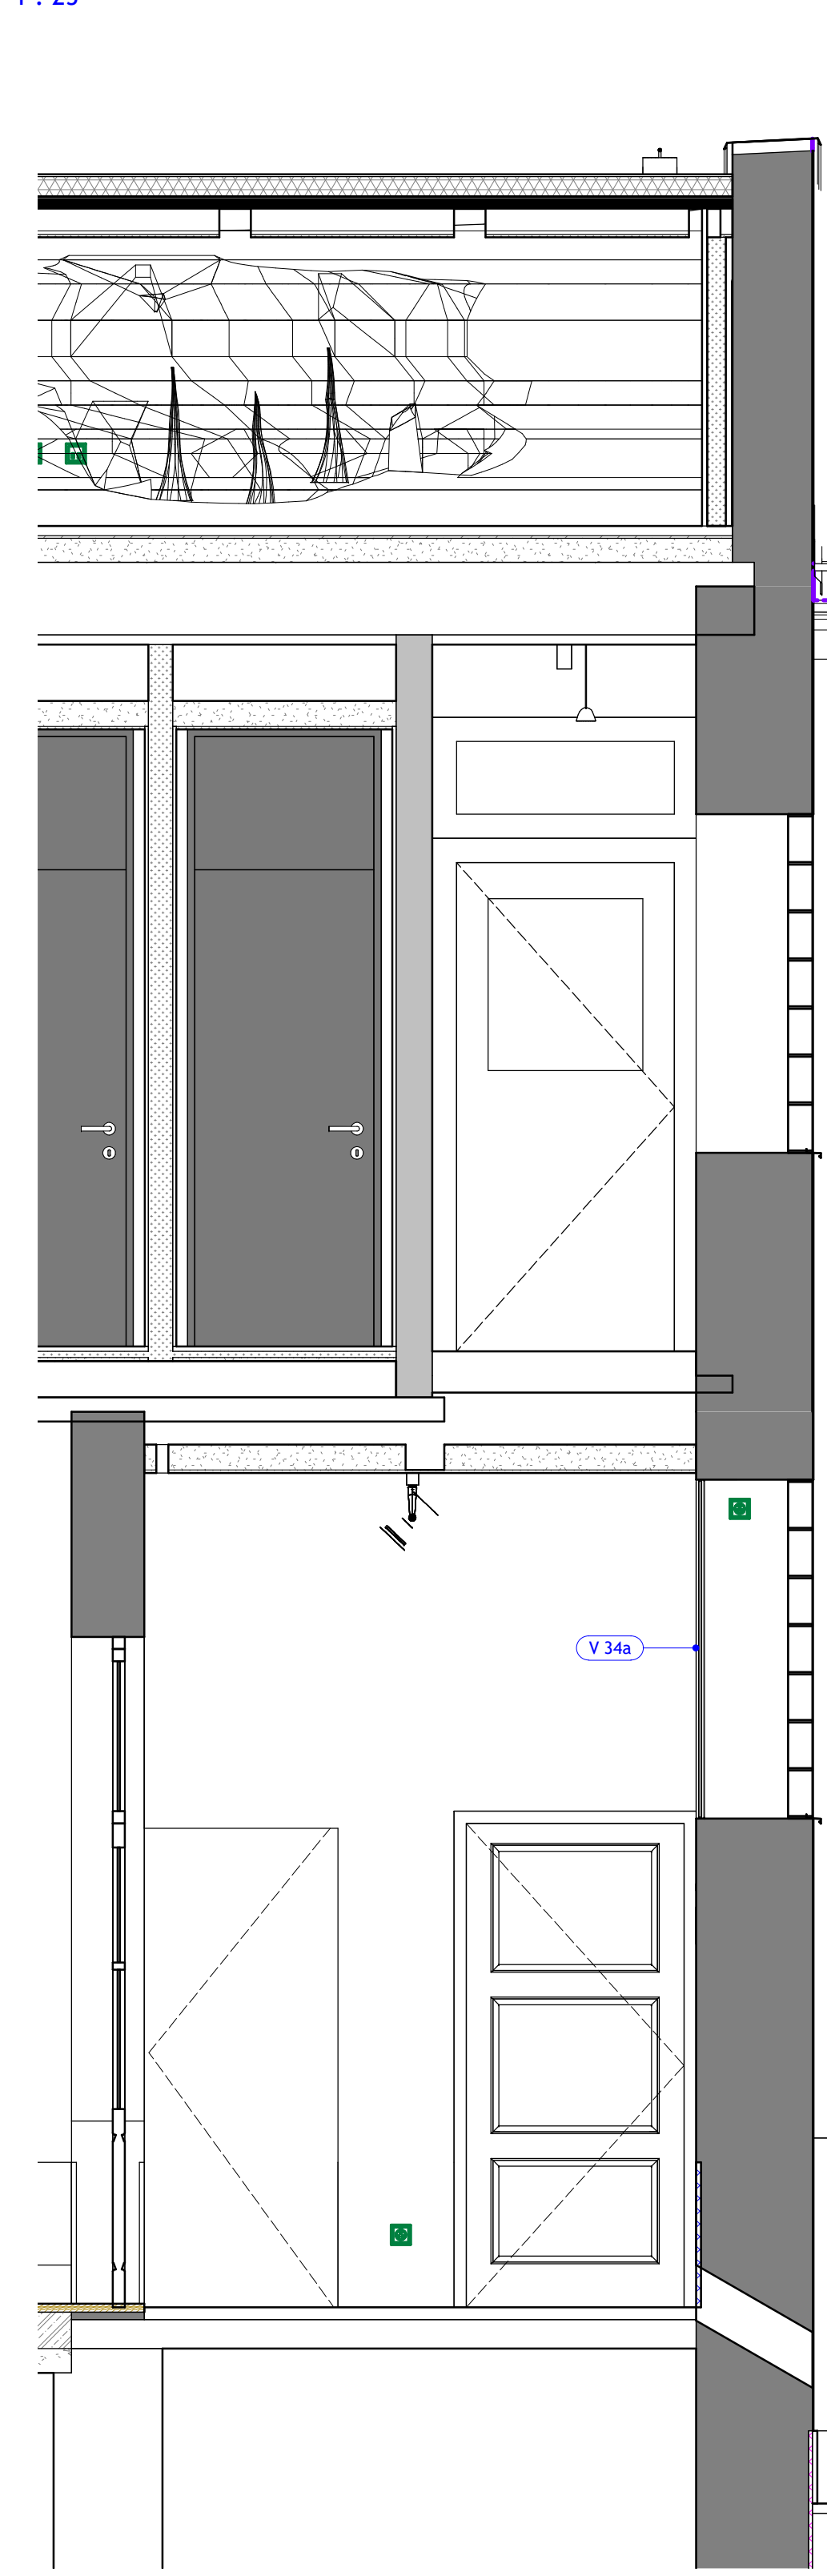


RB - 1.04 - c  
1 : 25

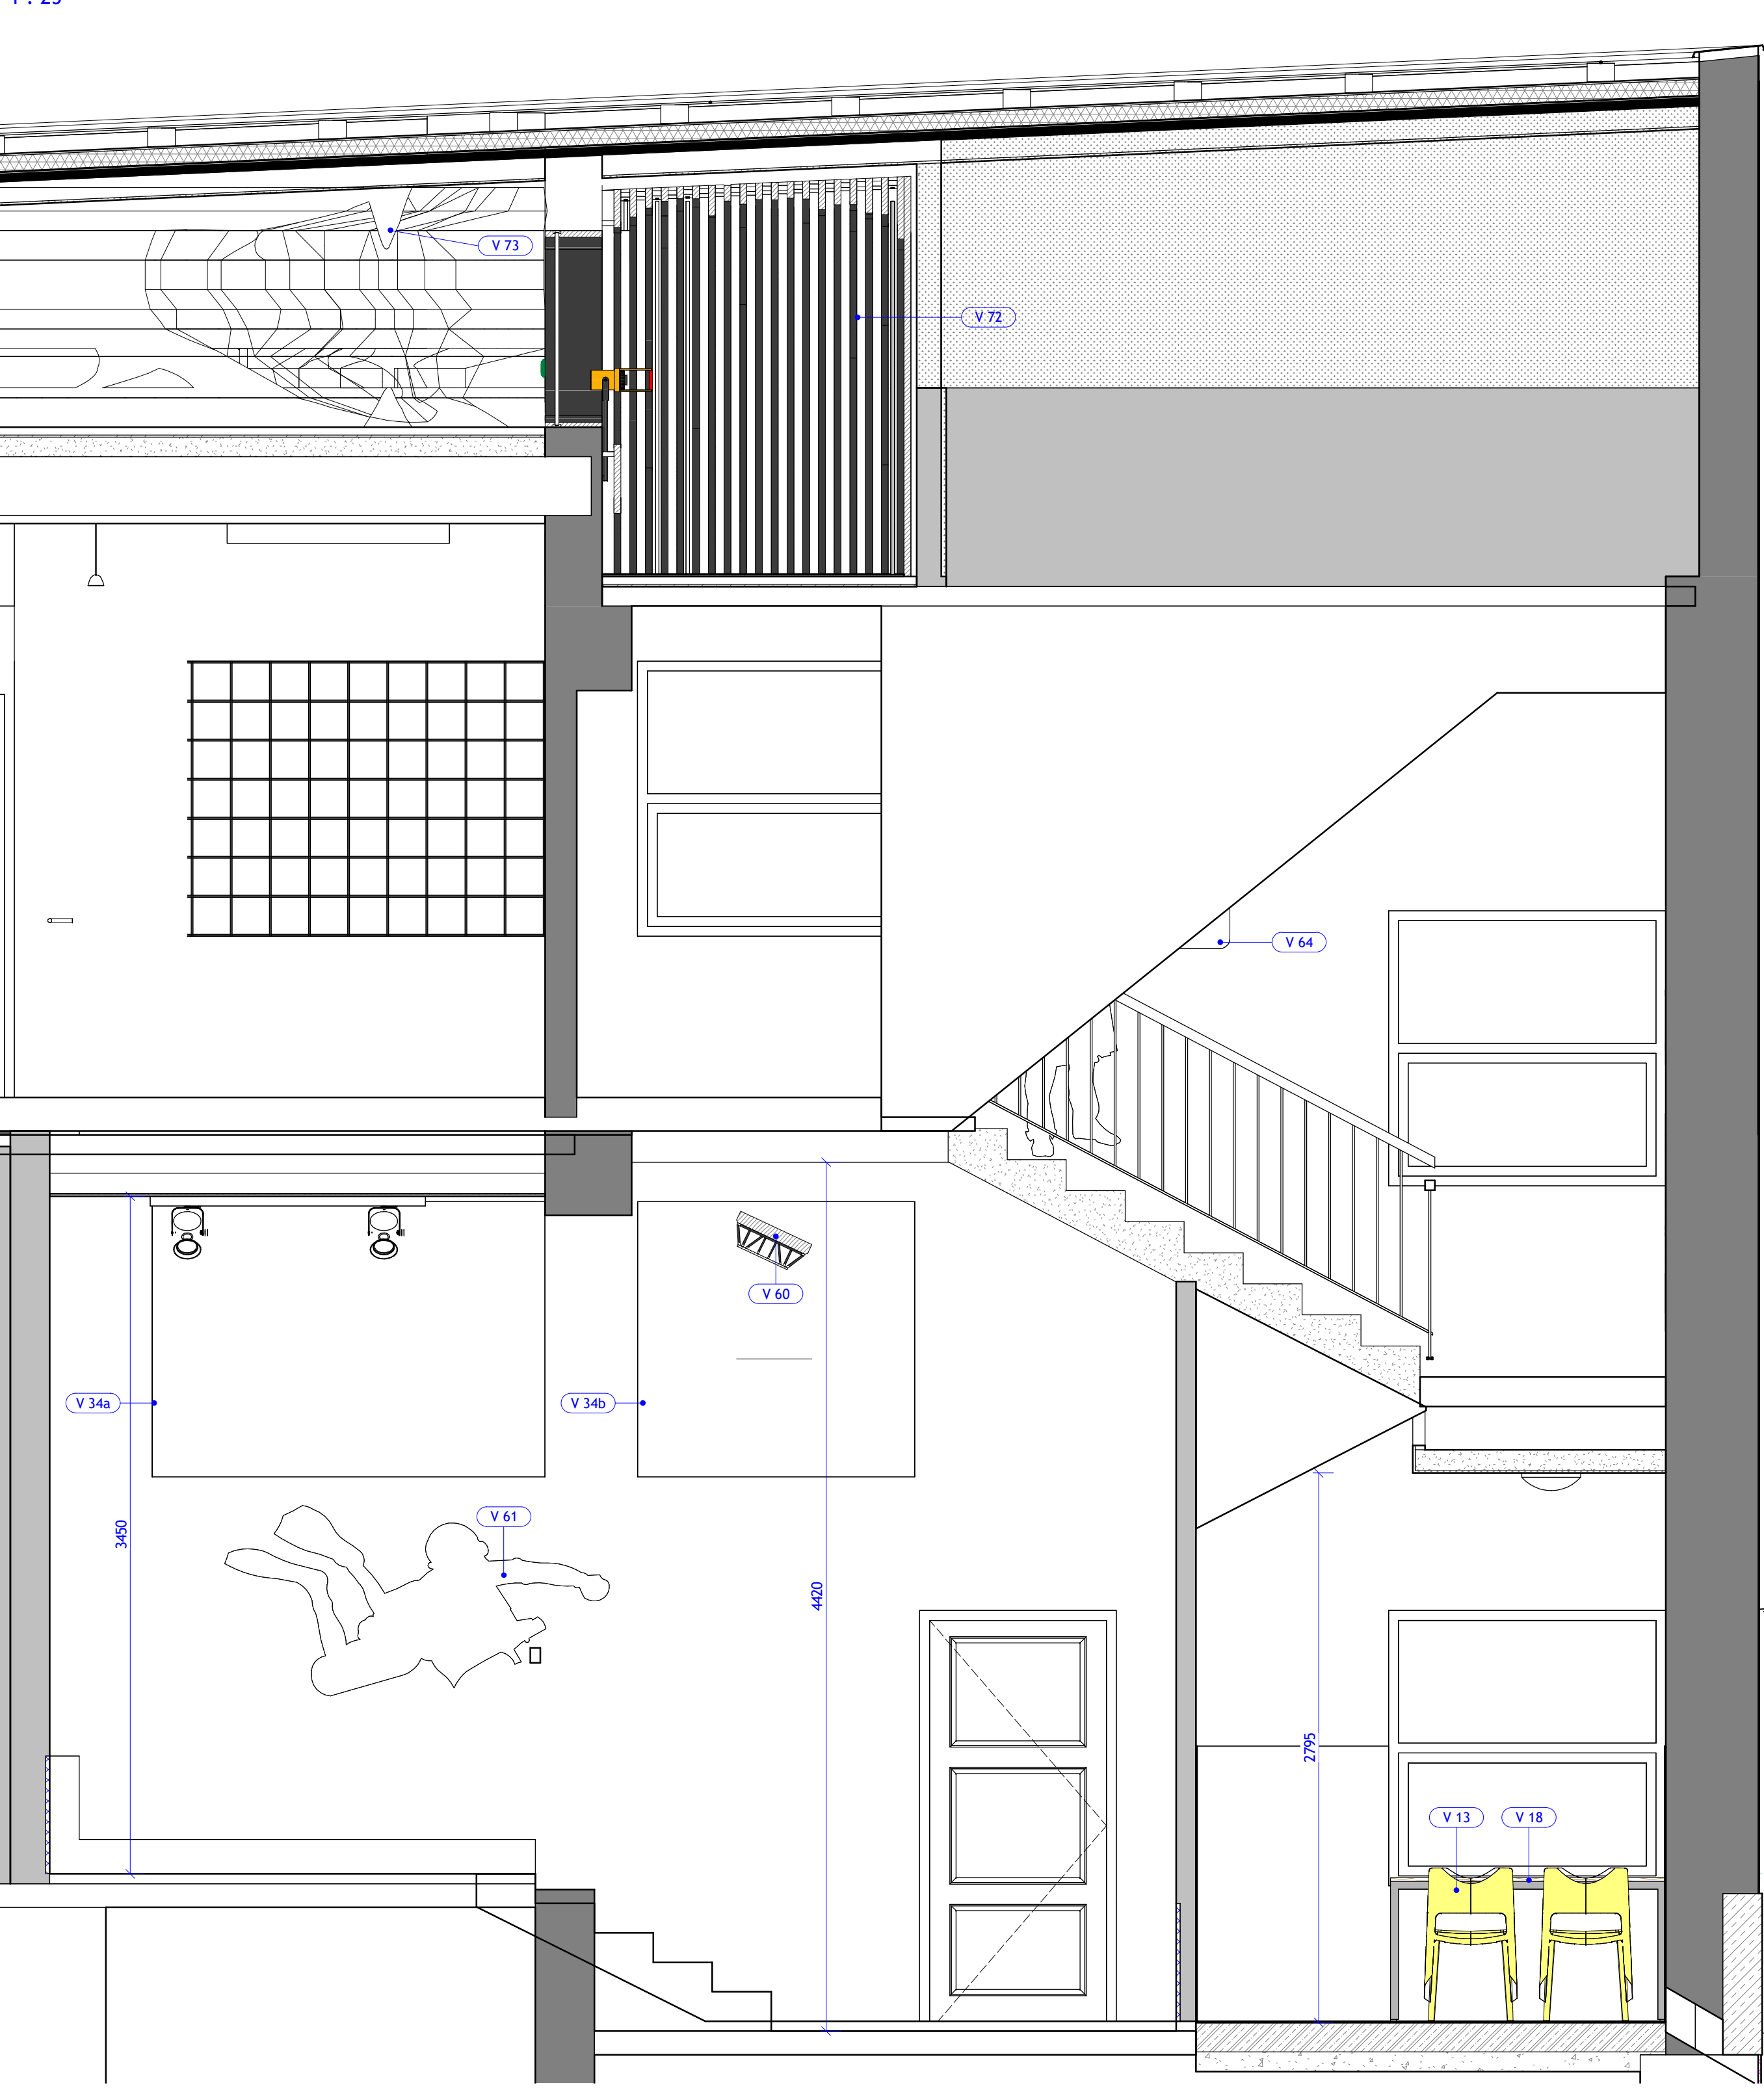

RB - 1.04 - d  
1 : 25

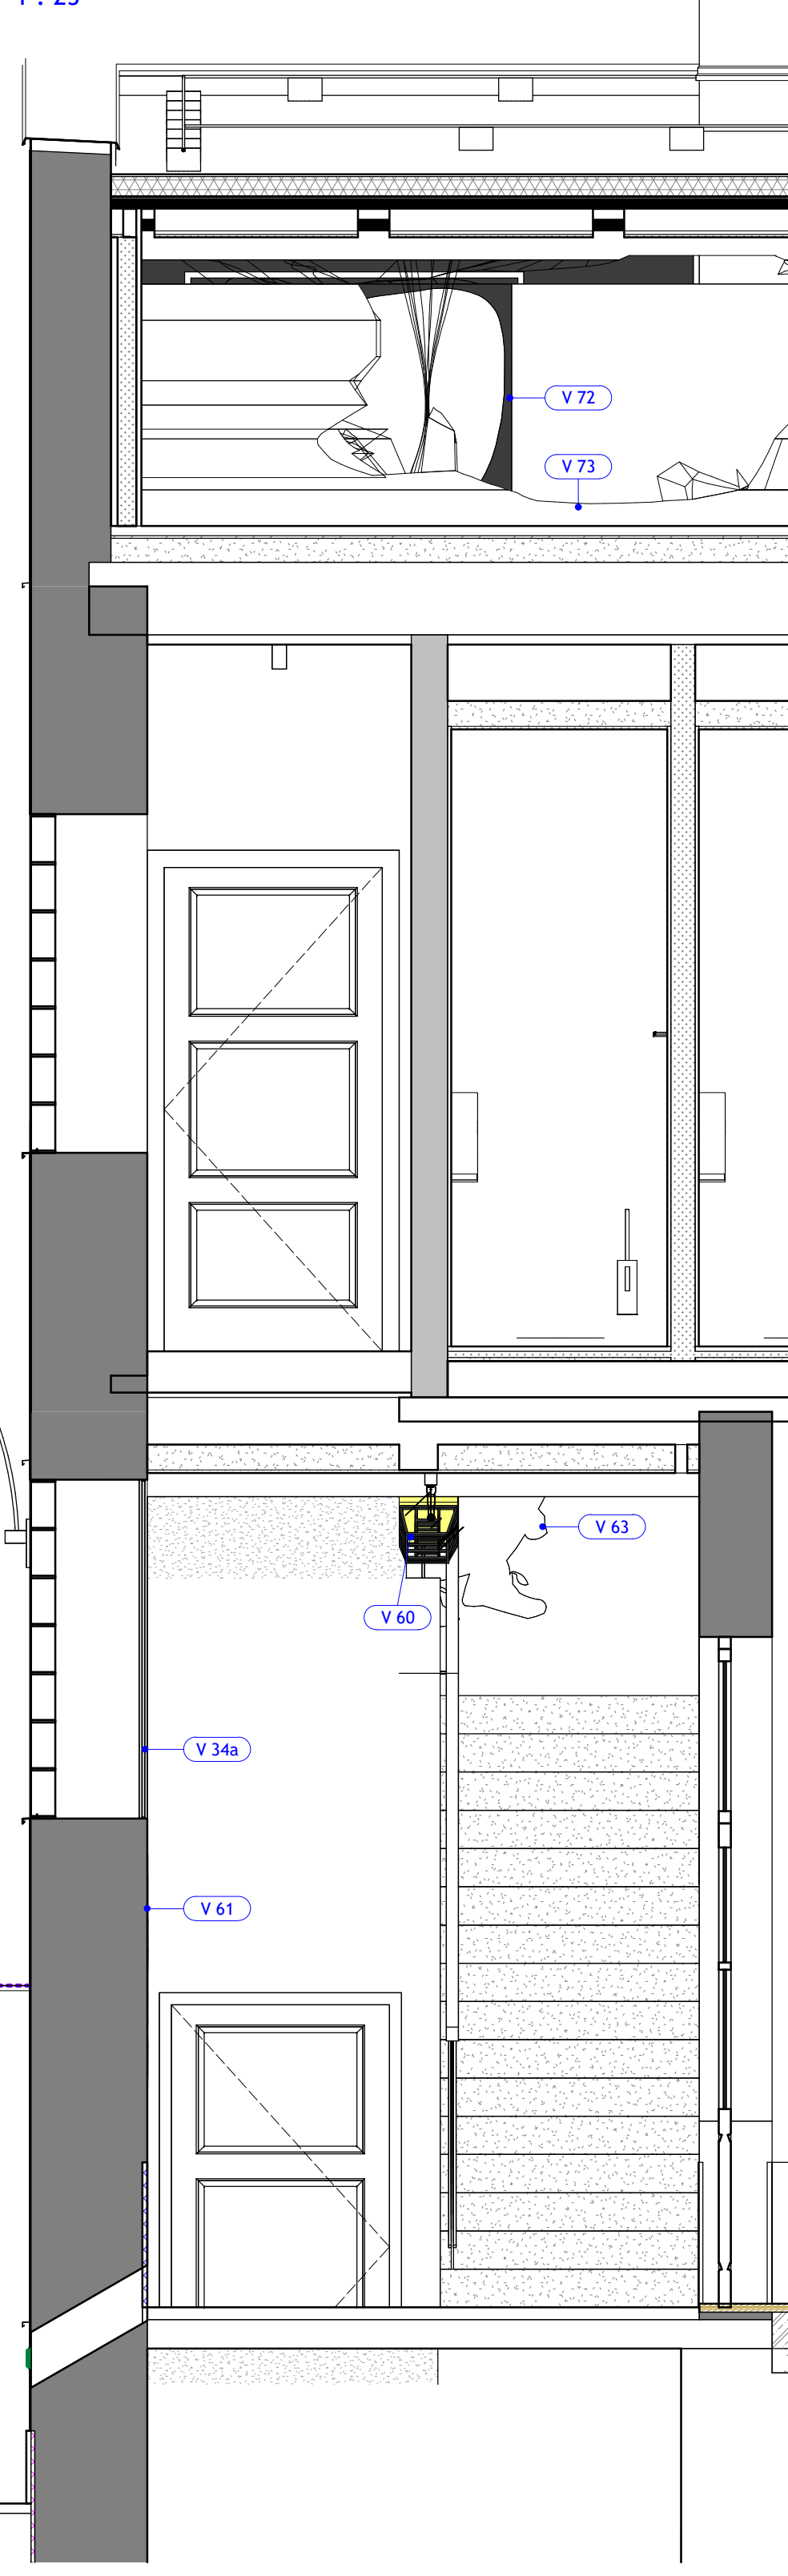


PŮDORYS  
1 : 25

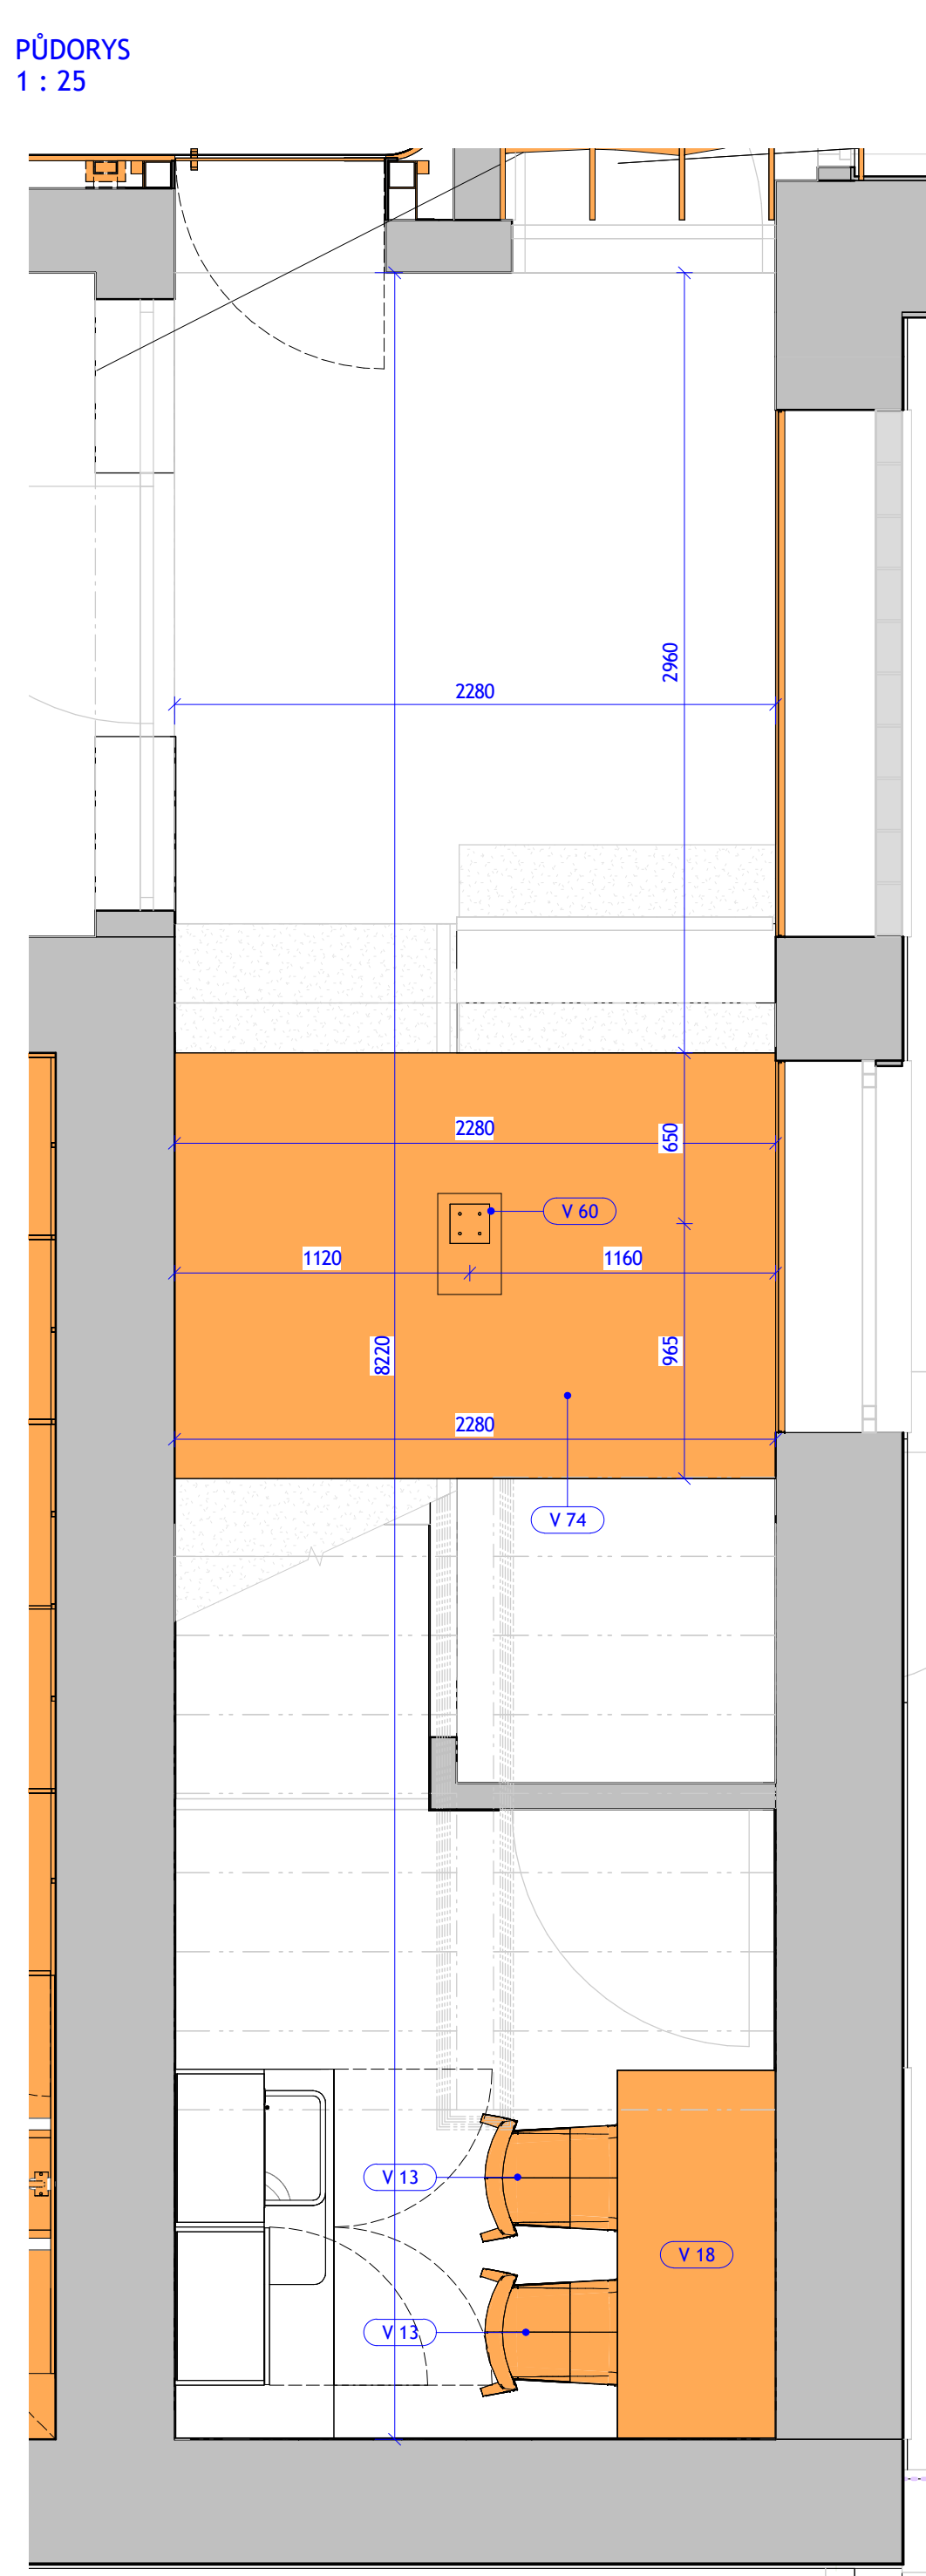


LEGENDA

- VYPÍNAČ
- ŽÁSUVKA


GENERÁLNÍ PROJEKTANT:  <b>ATELIÉR VELEHRADSKÝ</b>  Vysoká 1, 400 00, Brno / IČ: 202 63 146 / ateleir@velehradsky.cz / +420 547 221 816		SCHEMA OBJEKTU: 		C. RMČ: AUTORIZACE:	
NÁZEV AKCE:	Informační centrum nádraží Teplice nad Bečvou, rekonstrukce a dostavba - projektová dokumentace	OPROJEKTOVATEL:	Ing. arch. Tomáš Velehradský	DATUM:	2022-10-14
STAVBA:	Město Hranice, Pemšejnské nám. 1, 753 01, Hranice	HLAVNÍ NÁZEV PROJEKTU:	Ing. Karel Čihlář	FORMÁT:	597 x 1300
MÍSTO STAVBY:	U Teplic 552, 753 01 Hranice I-Město Olomoucký kraj	VYPRACOVATEL:	Ing. arch. Tereza Velehradská Bc. Jan Macků Petr Hala	STUPĚŇ PROJEKTU:	DOKUMENTACE PRO PROVEDENÍ INTERIÉRU
DODAVATEL:	Ateiólér Velehradský, s. r. o.	VYPRACOVATEL:	Ing. arch. Tereza Velehradská Bc. Jan Macků Petr Hala	STAVBA:	OBJEKT INFORMAČNÍHO CENTRA
				ČÁST PROJEKTU:	KNÍHA MÍSTNOSTÍ
				PROJEKTOVATEL:	RB.RB
				OBJEKT REVISOR:	




RB - 1.05 - a1  
1 : 25

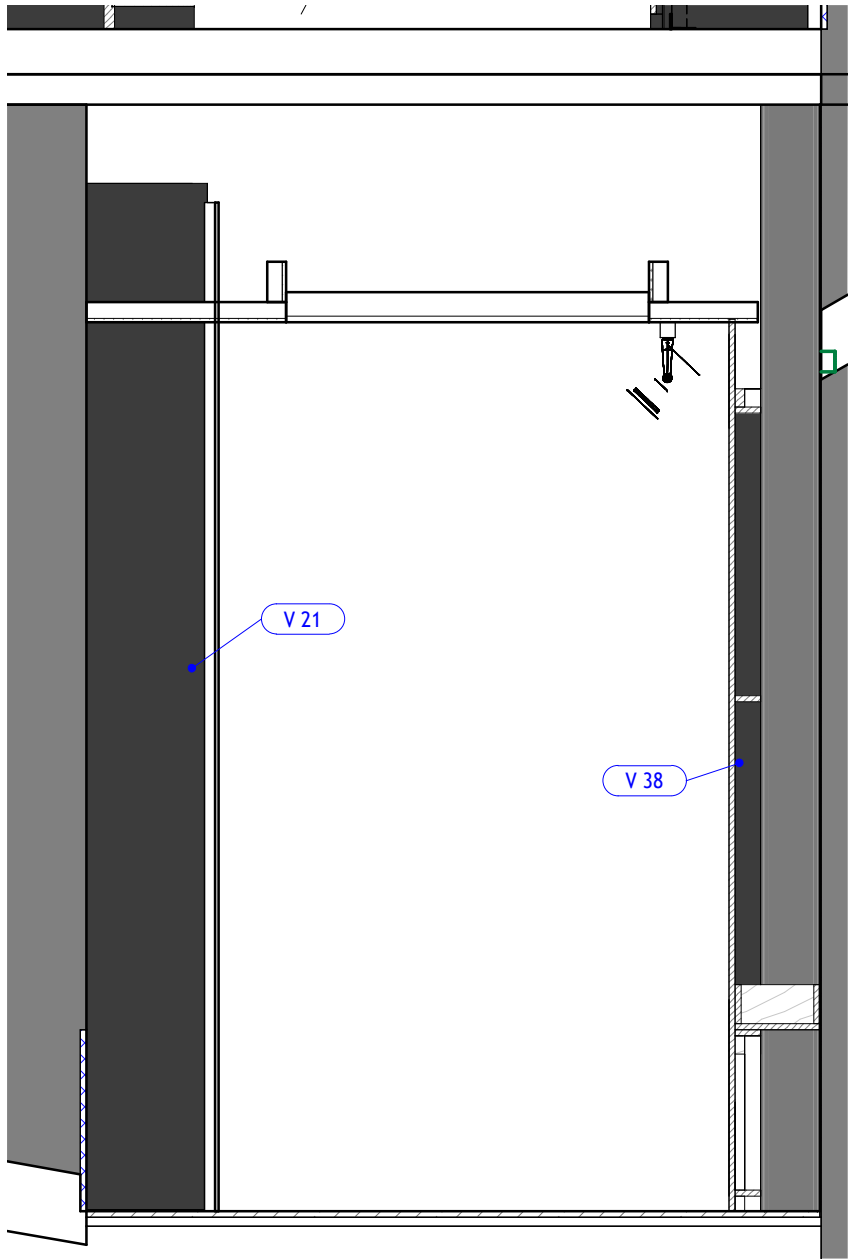


RB - 1.05 - b1  
1 : 25

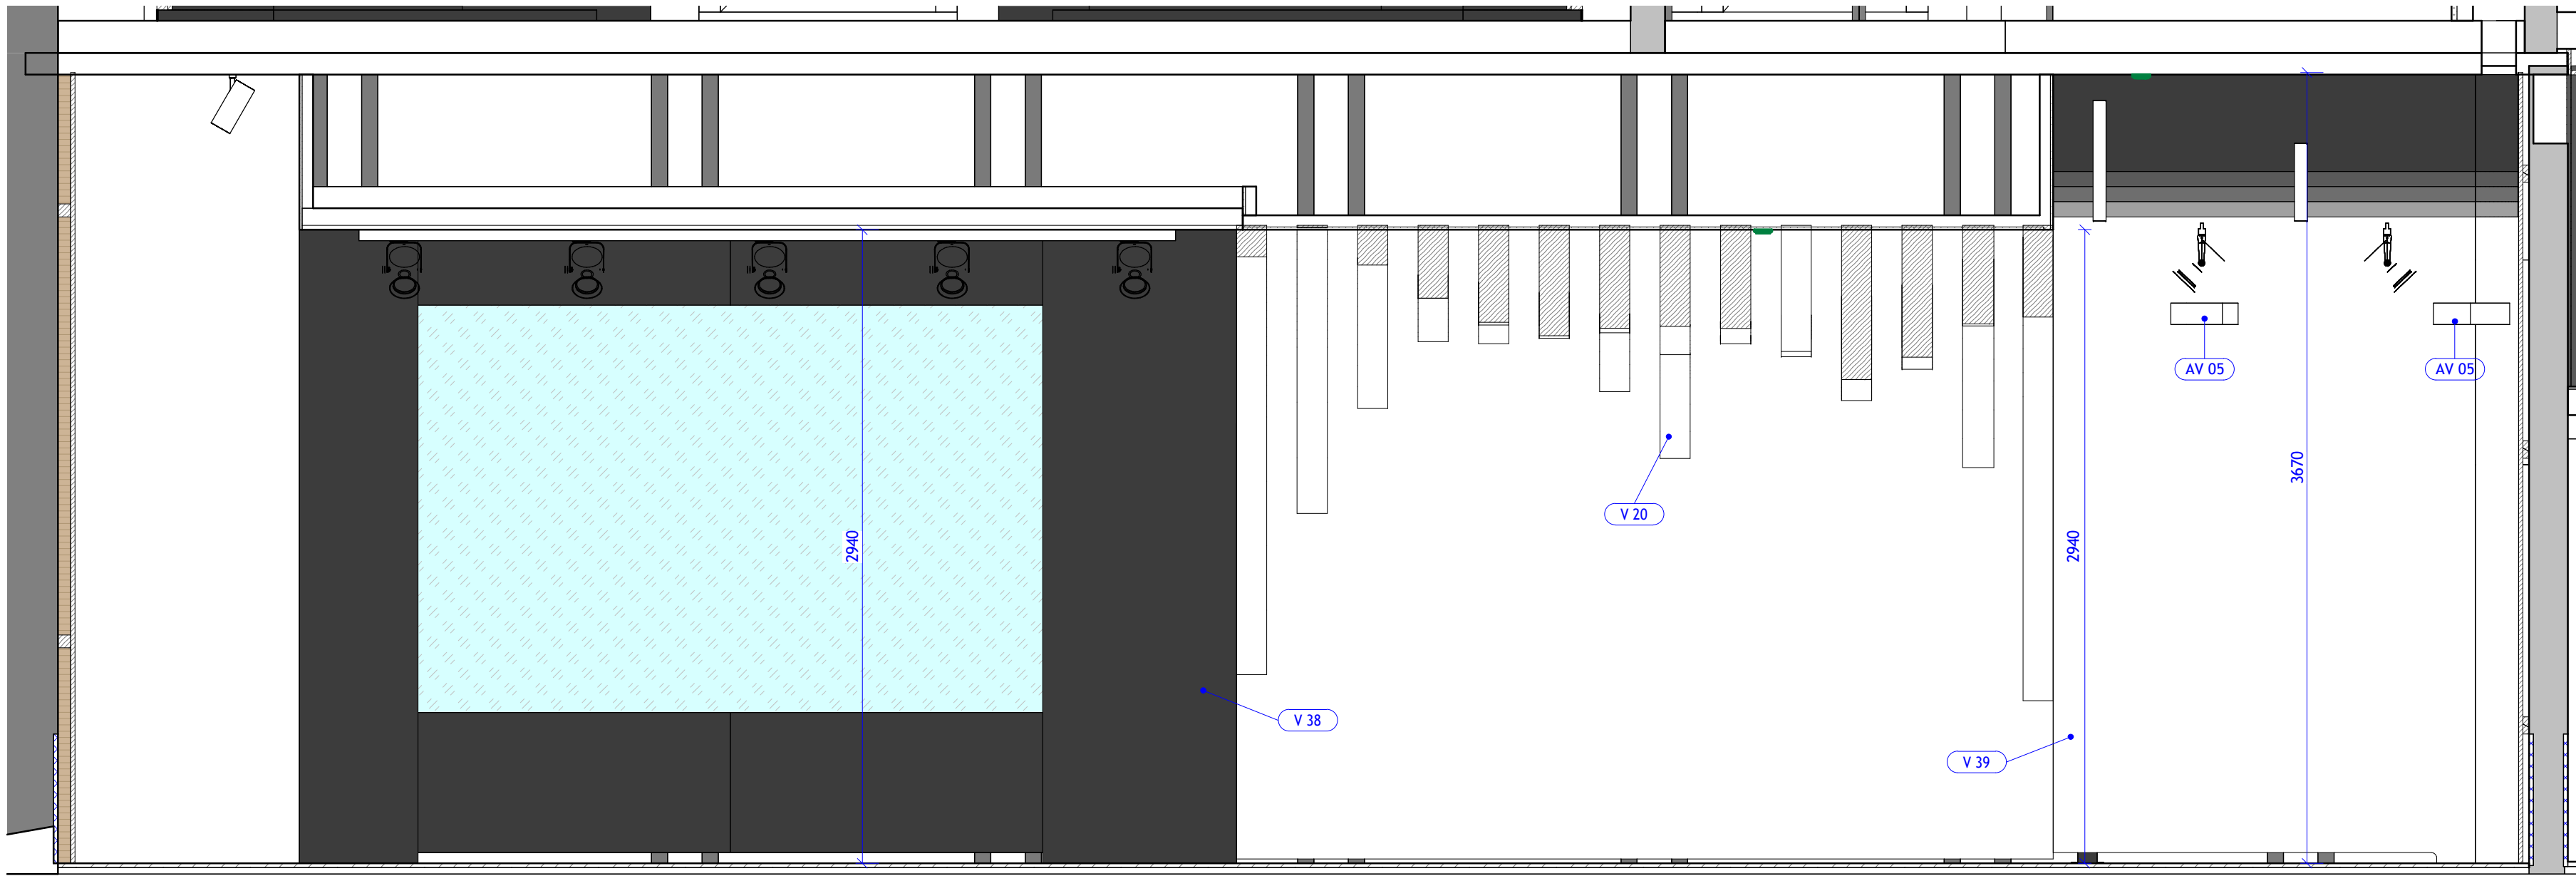


RB - 1.05 - c1  
1 : 25

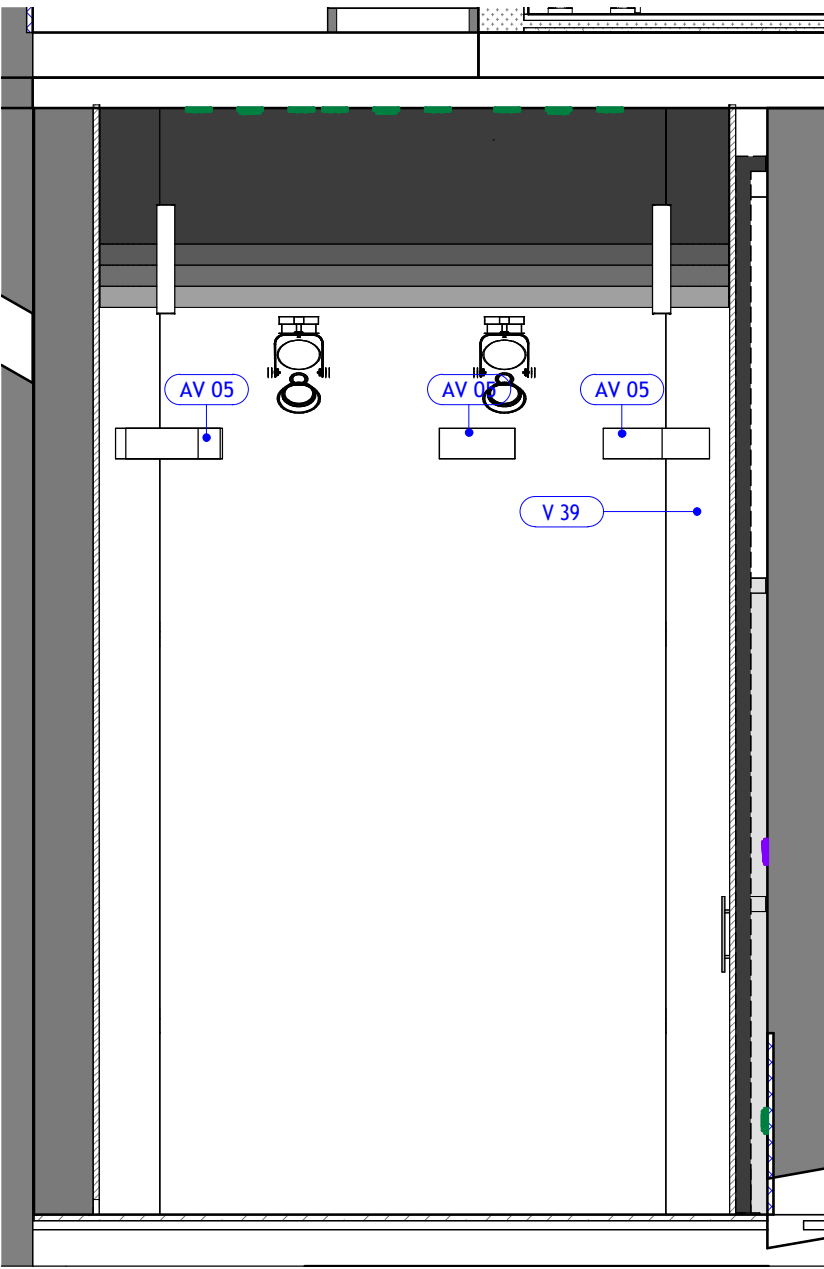


RB - 1.05 - d1  
1 : 25

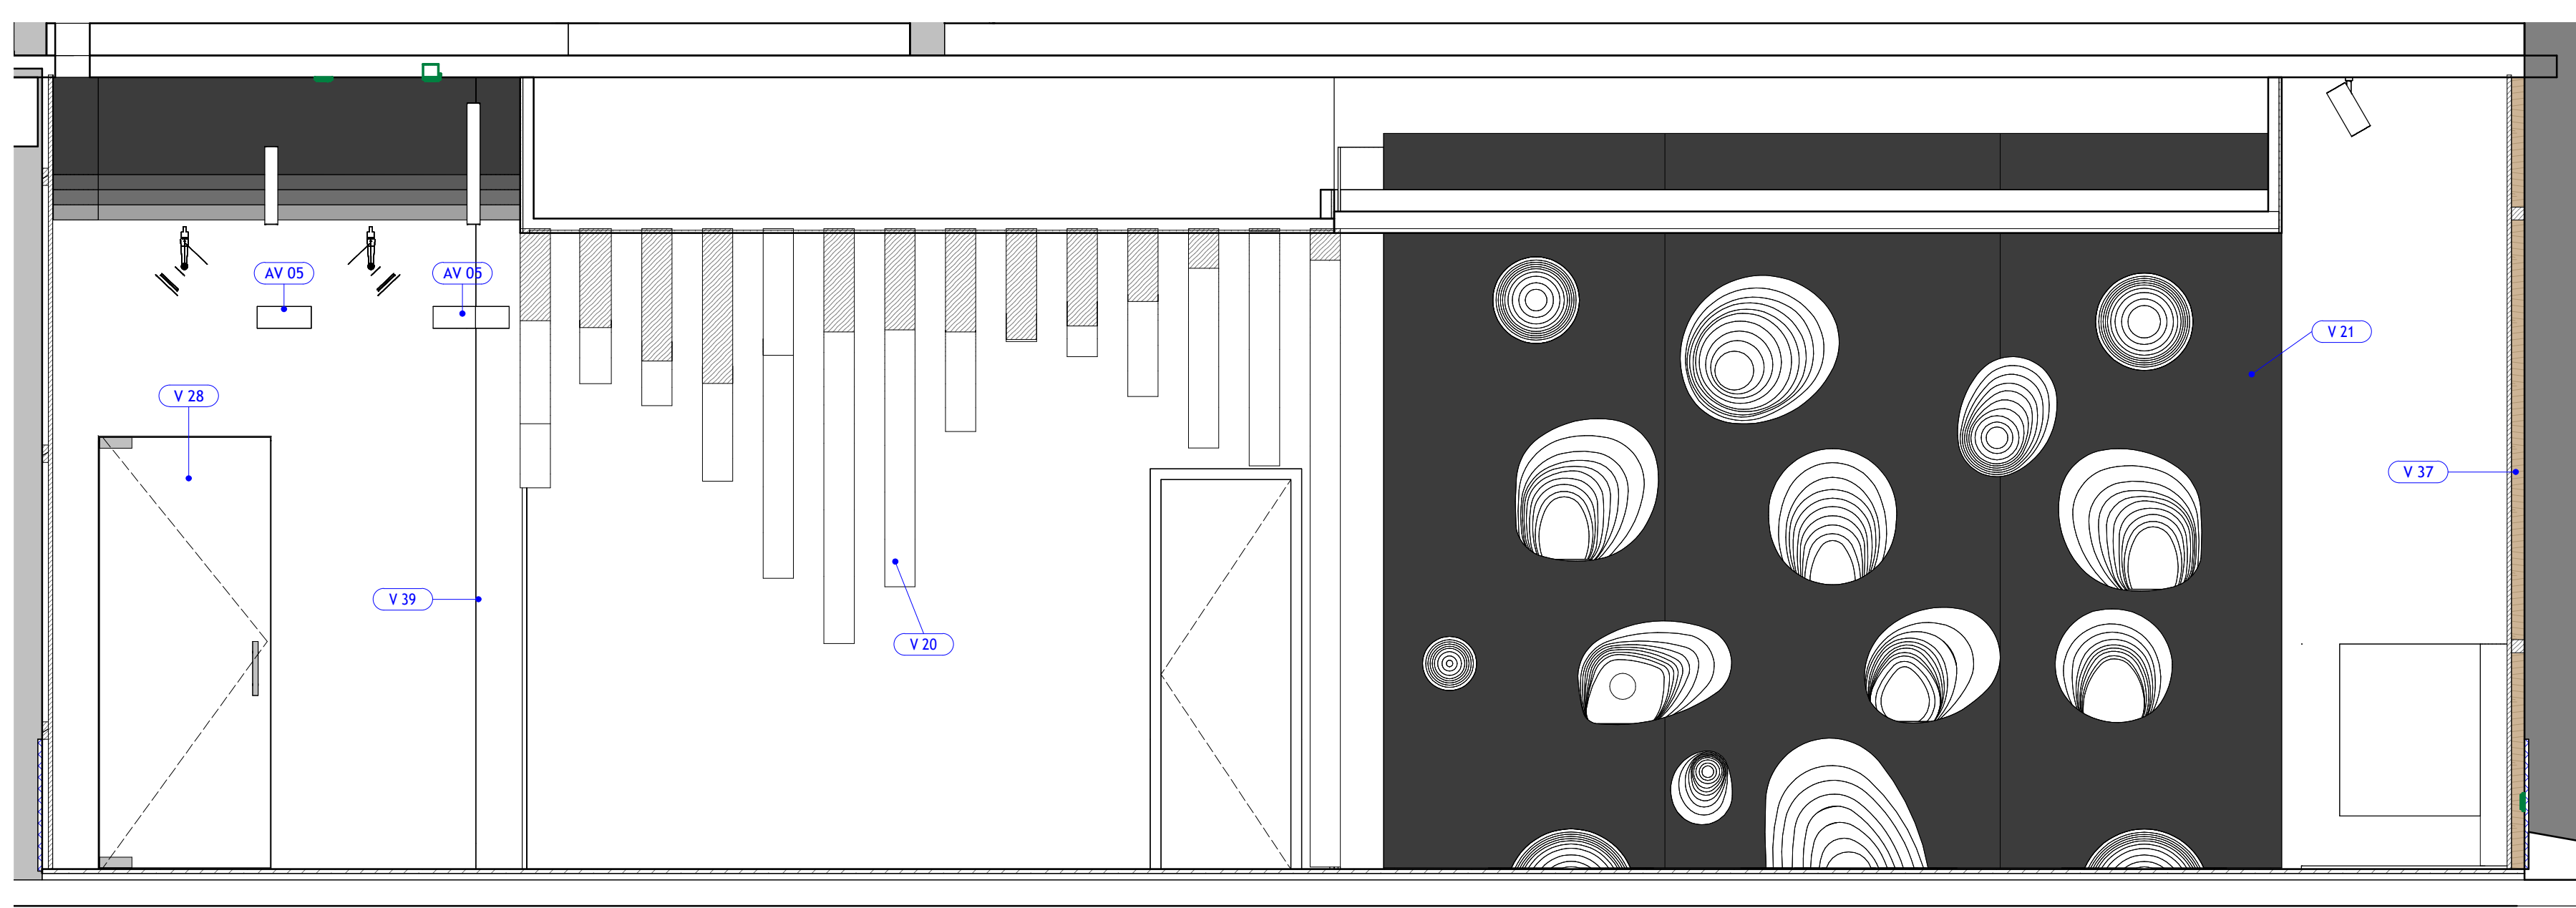


PŮDORYS  
1 : 25

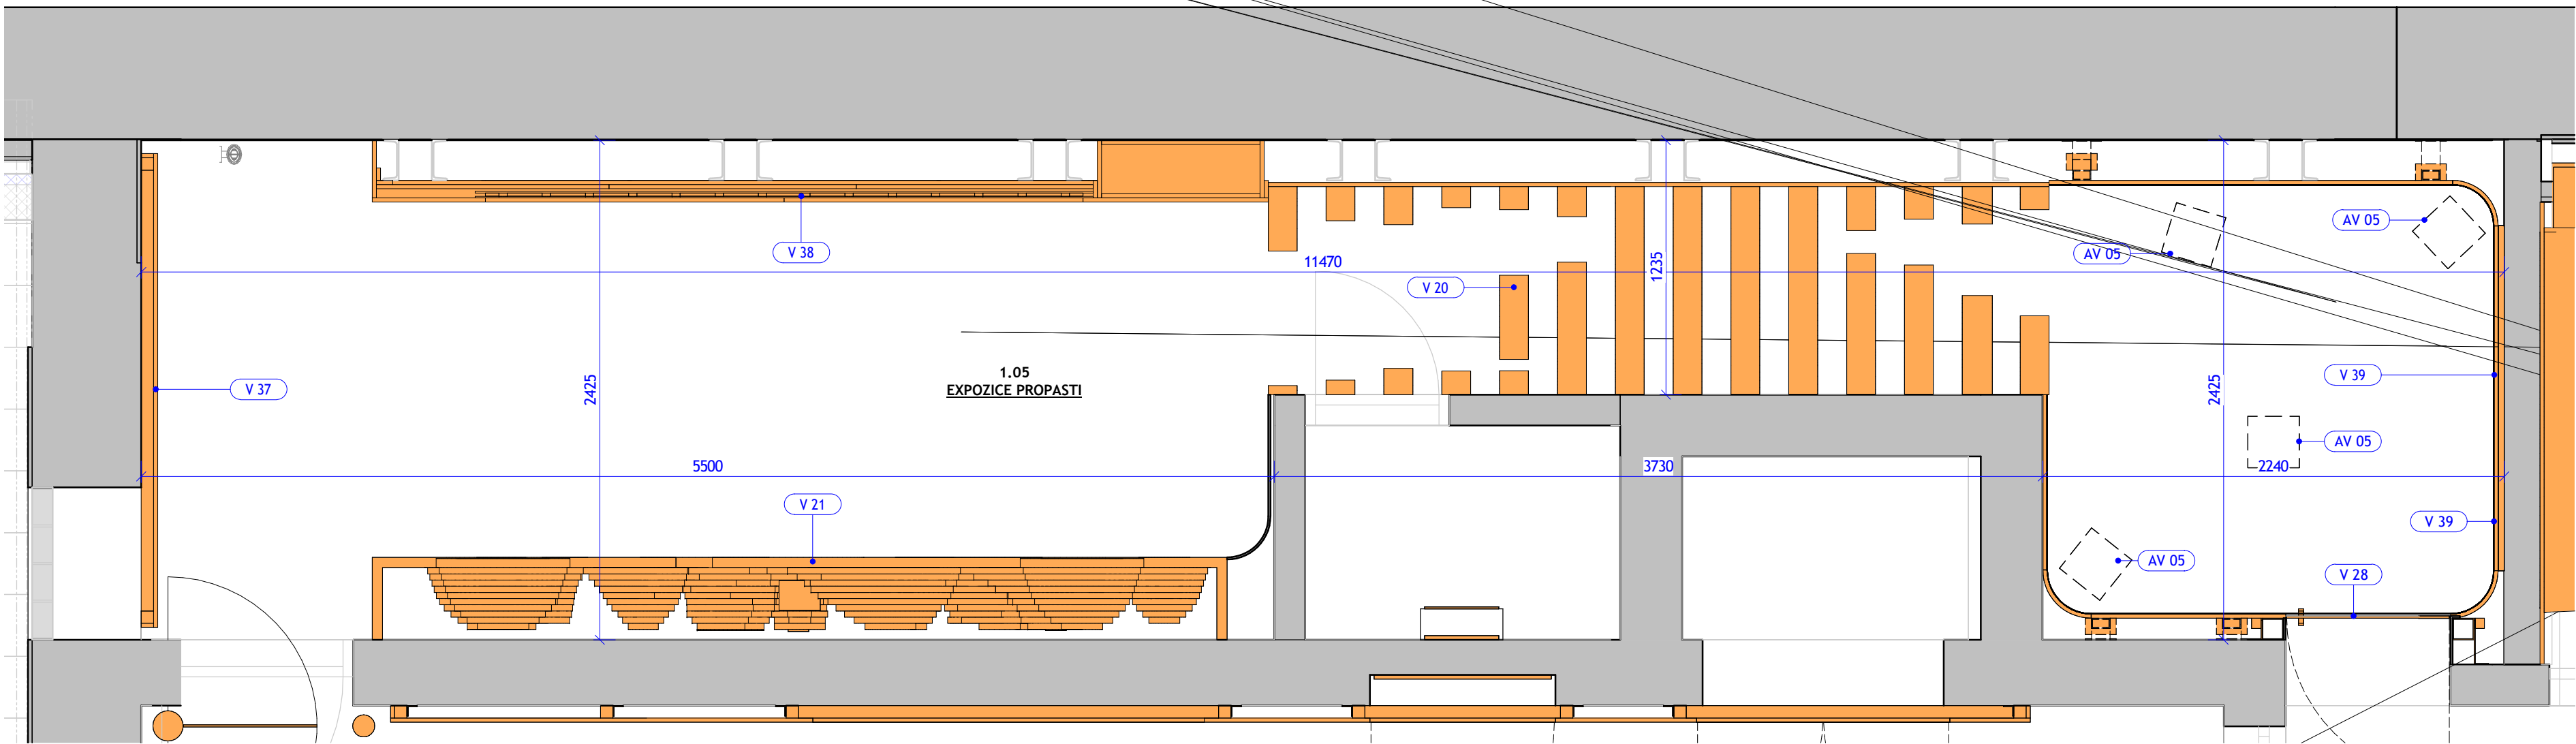

3D POHLED 1

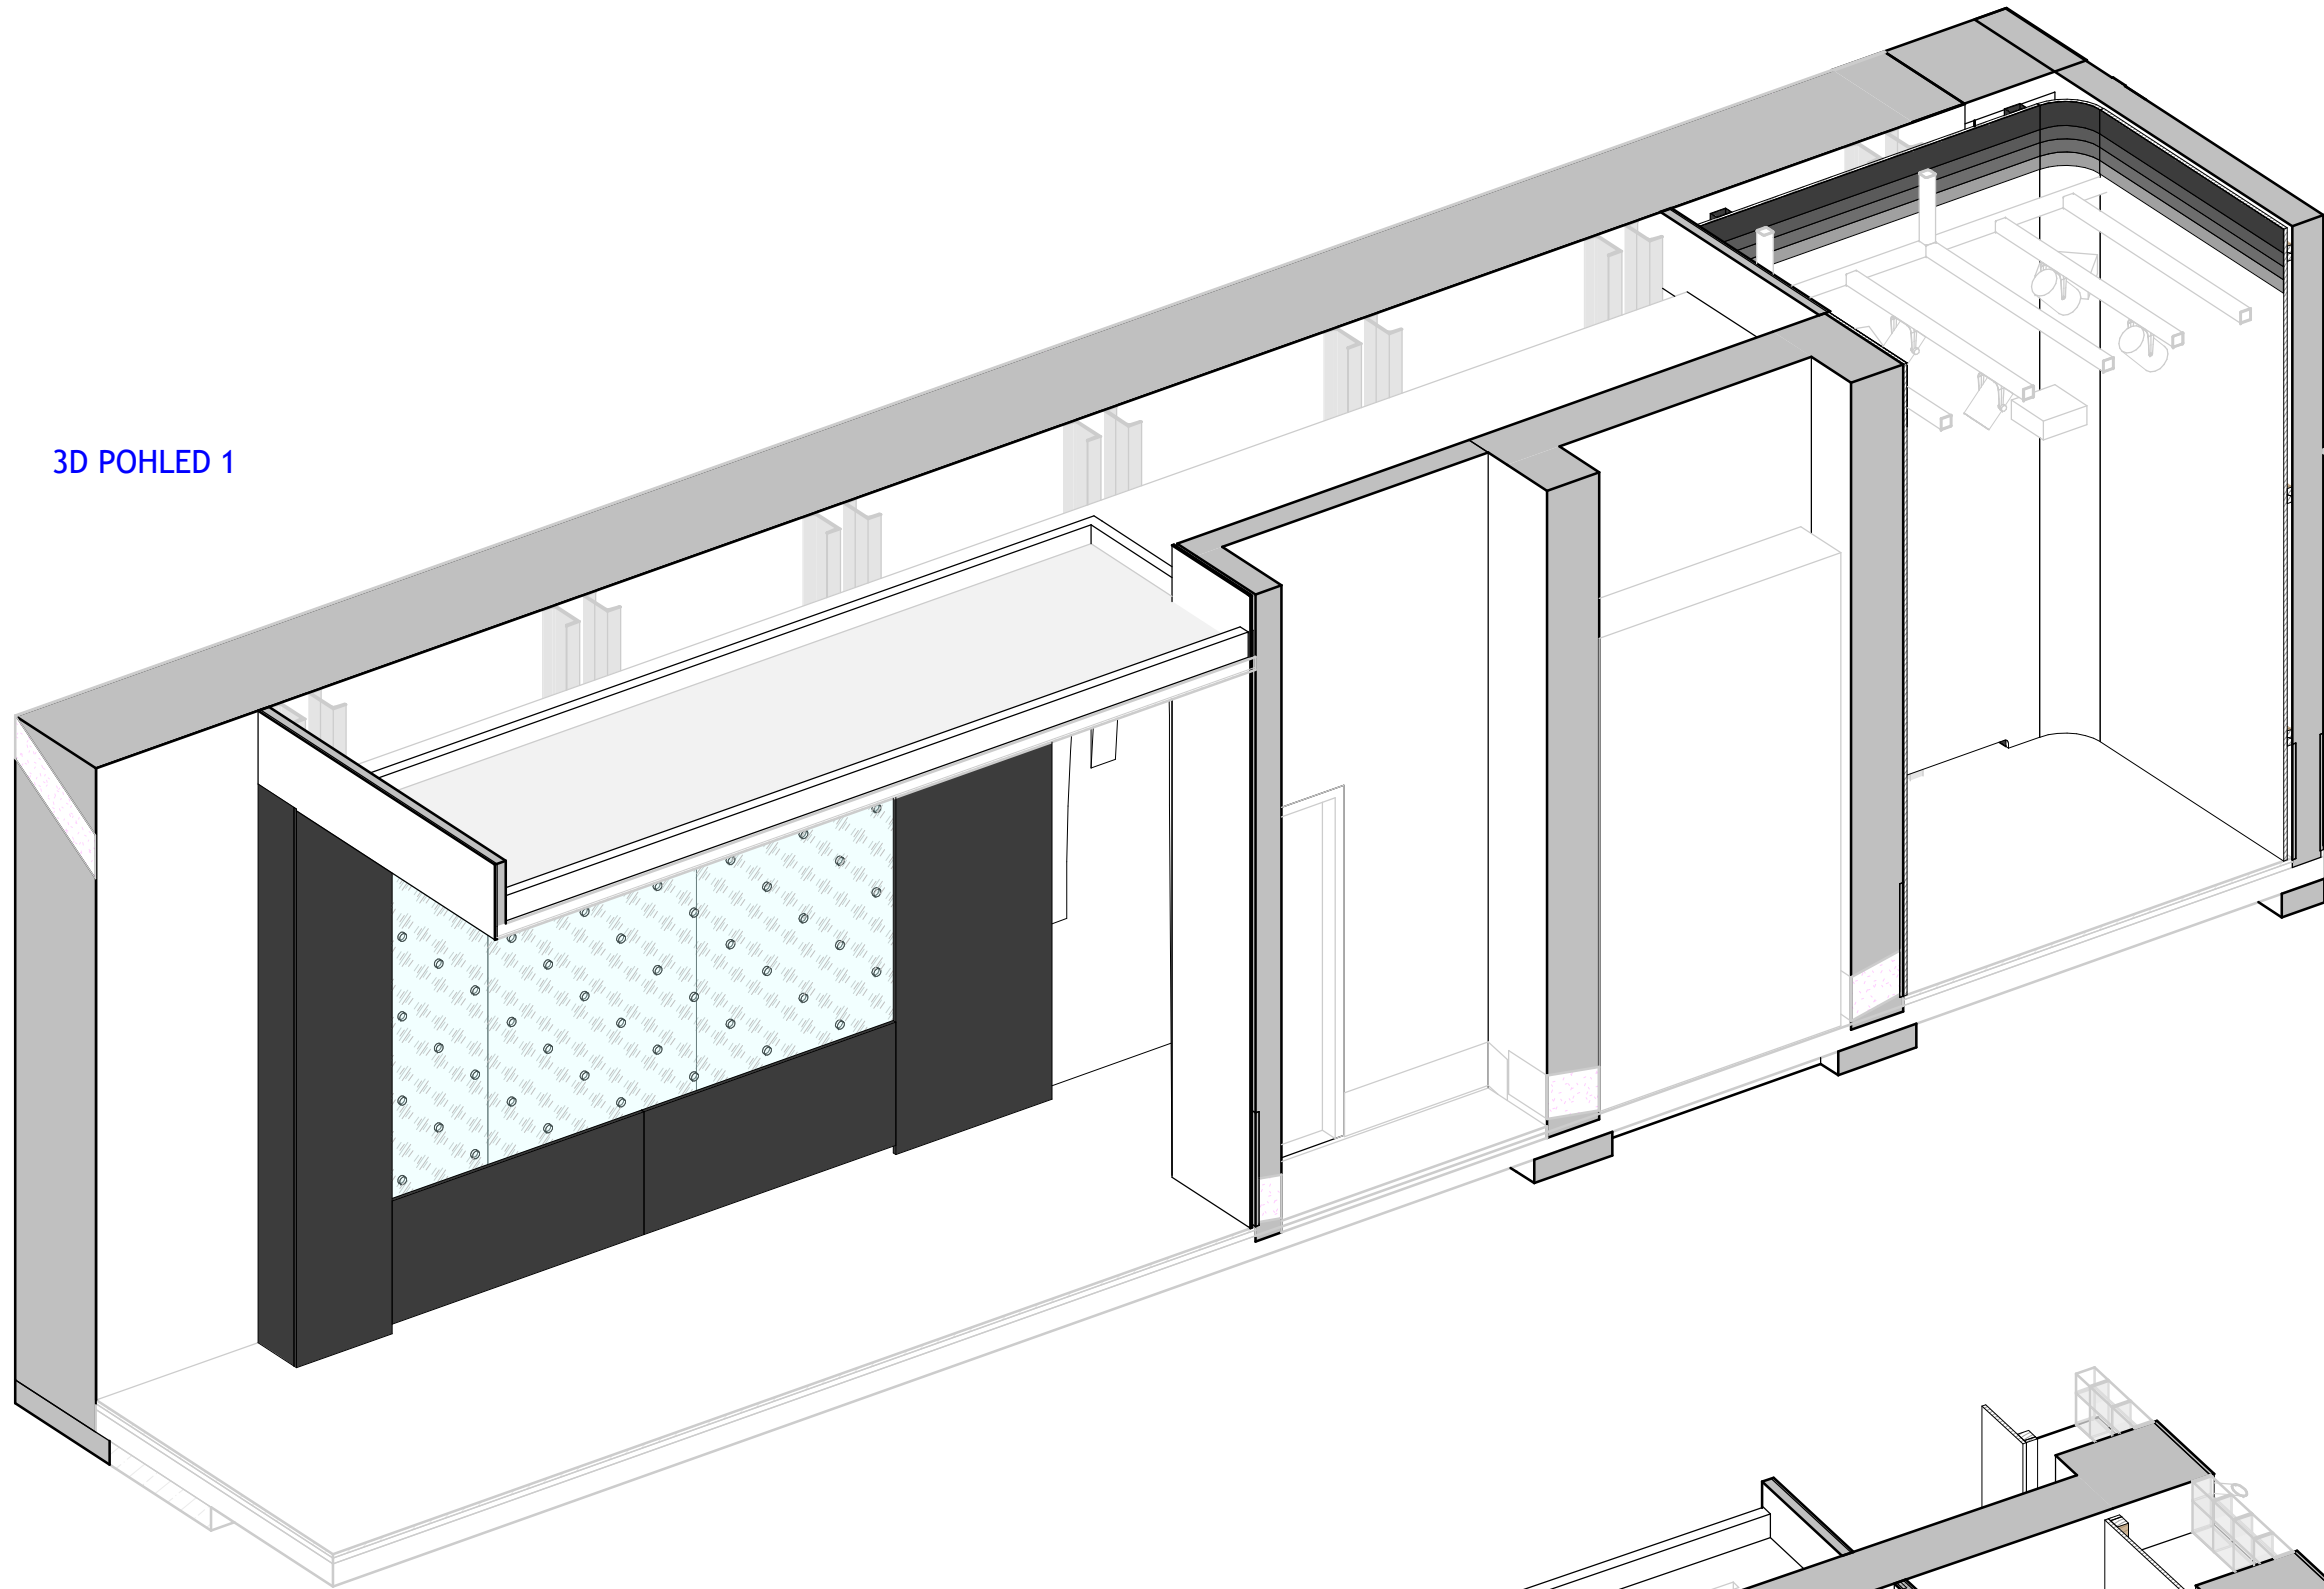

3D POHLED 2

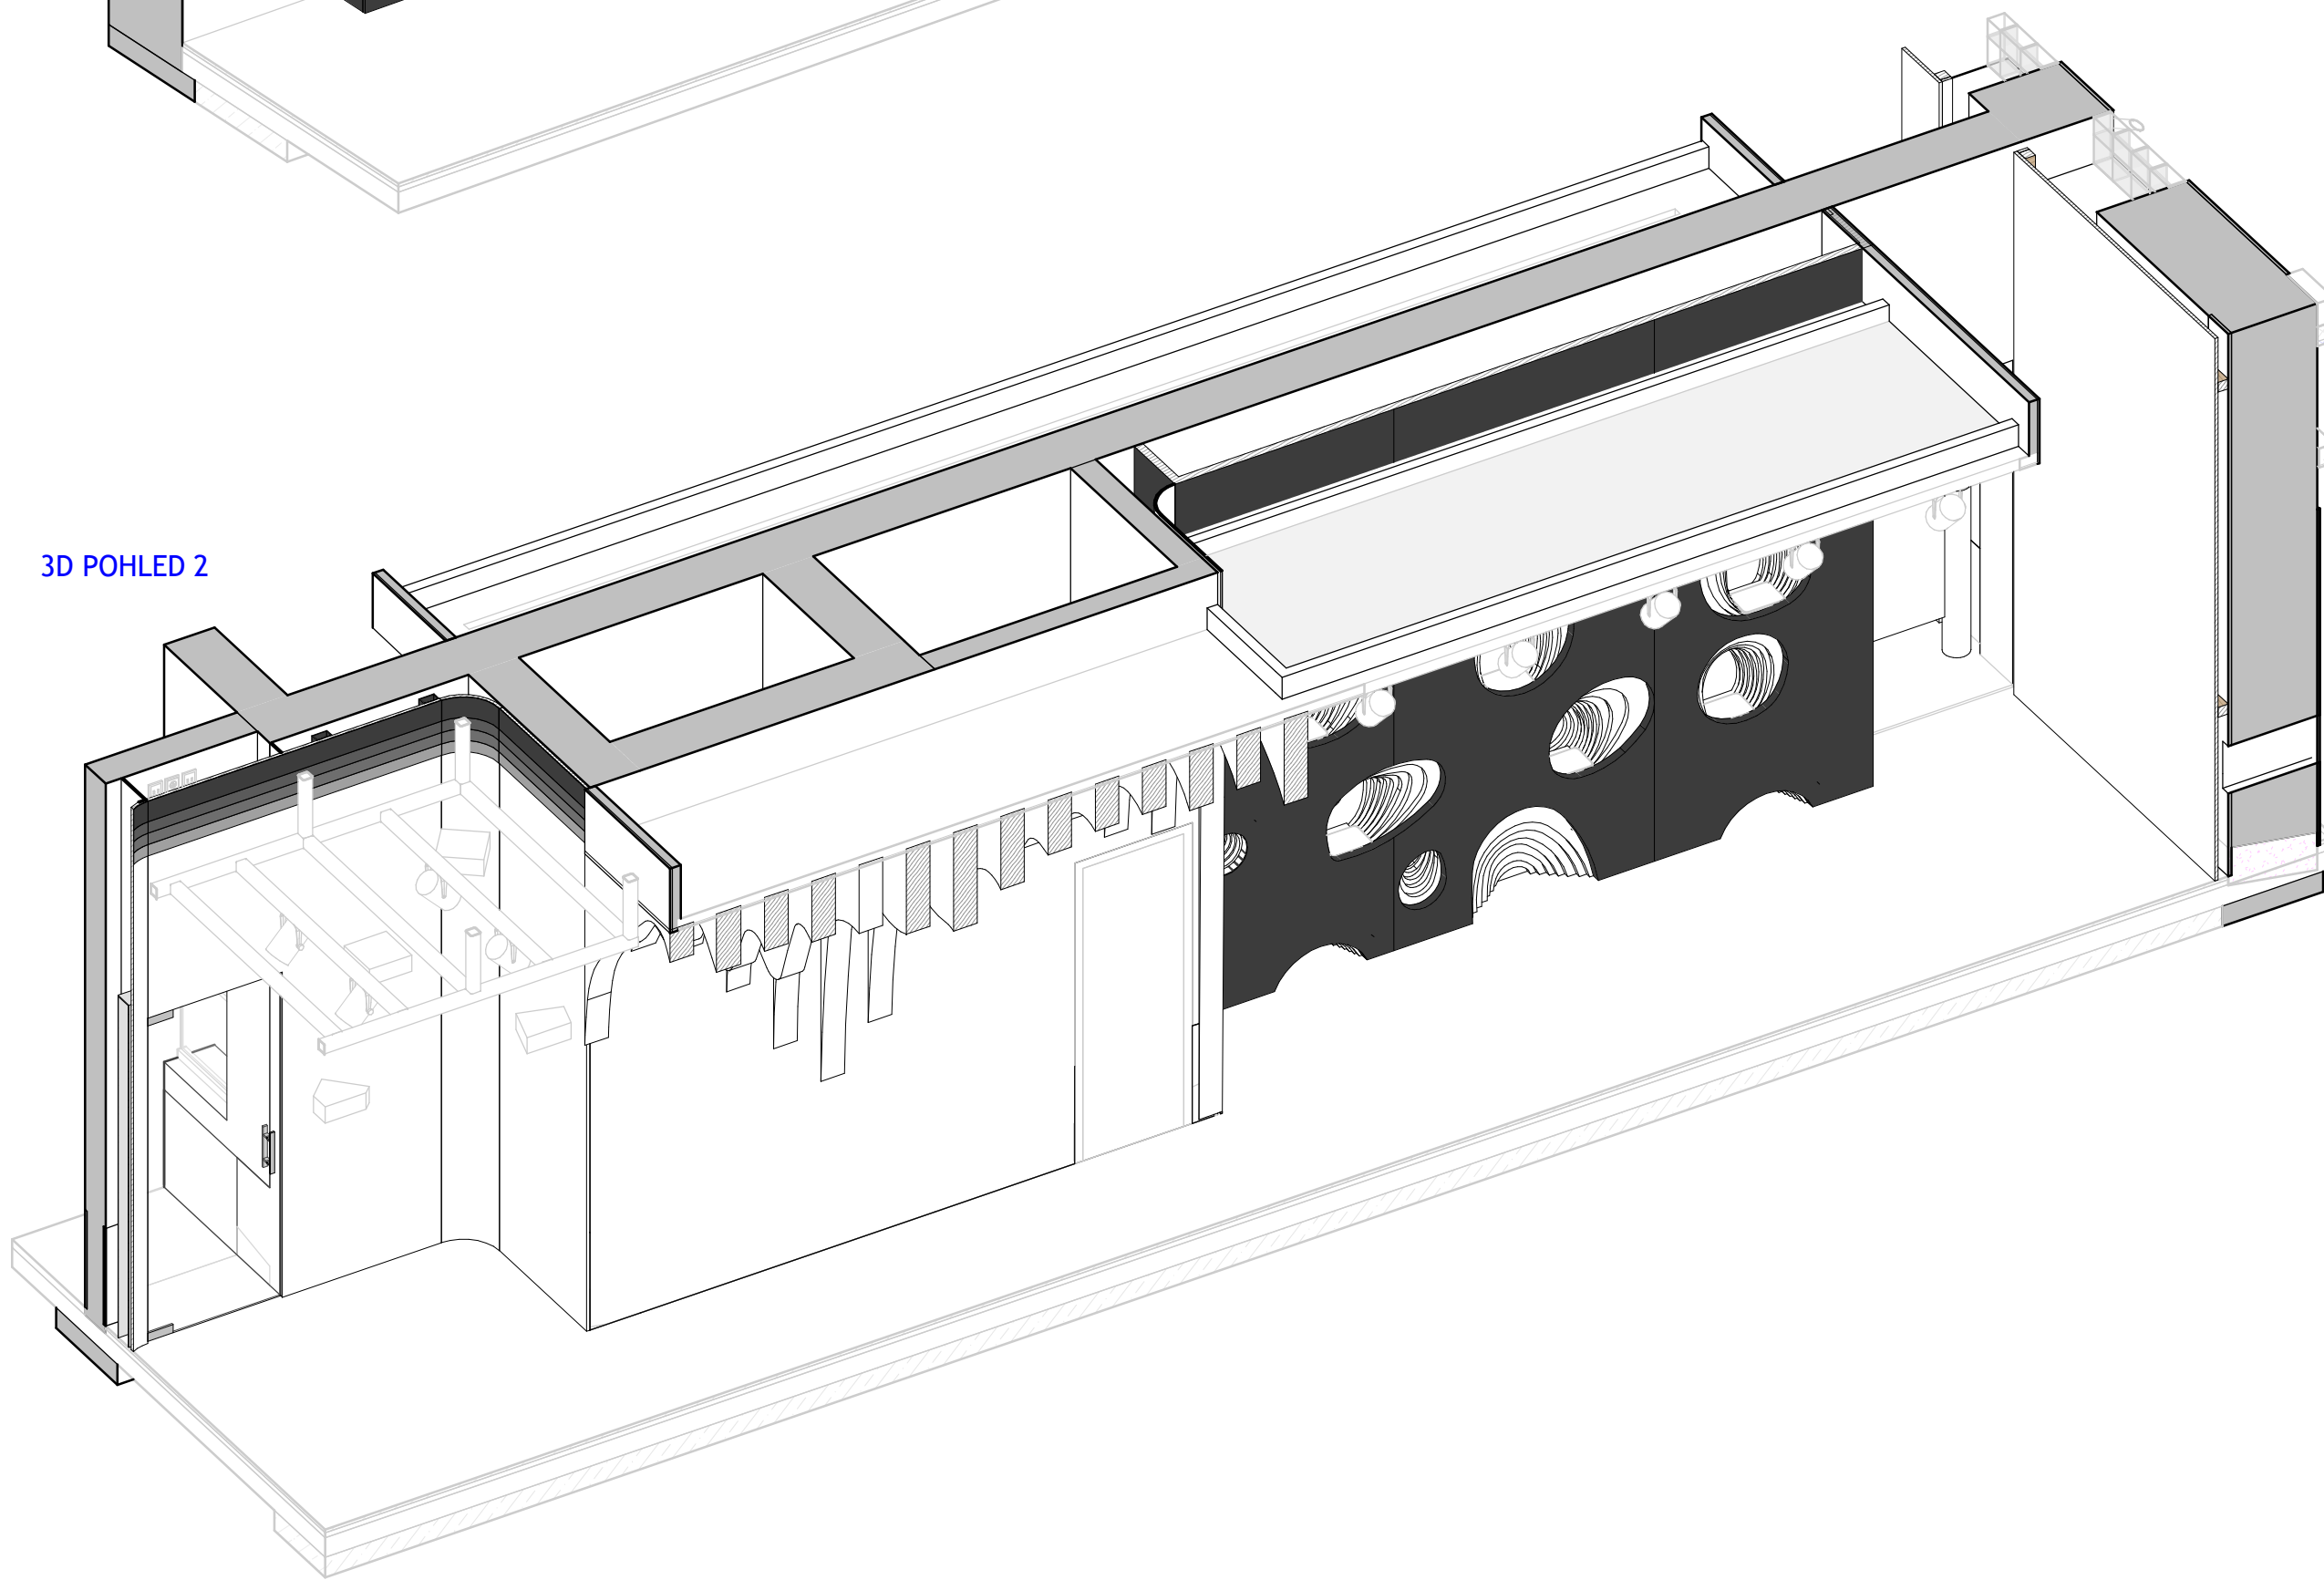


LEGENDA

- VYPÍNAČ
- ZÁSUVKA


GENERÁLNÍ PROJEKTANT:  <div><div></div></div> <b>ATELIÉR VELEHRADSKÝ</b>  <div>Velehradská 1, 400 00, Brno / IČ: 252 43 140 / ateleirvelehradsky.cz / +420 547 321 936</div>		SCÉMA OBJEKTU: 		C. PANE:  AUTORIZACE:	
NÁZEV AKCE: Informační centrum nádraží Teplice nad Bečvou, rekonstrukce a dostavba - projektová dokumentace		ODPOVĚDNÝ PROJEKTANT: Ing. arch. Tomáš Velehradský		DATUM: 2022-10-14	
STAVBYNĚ: Město Hranice, Pernštejnské nám. 1, 753 01, Hranice		HLAVNÍ NÁZEV PROJEKTU: Ing. arch. Jakub Merta		FORMÁT: 597 x 1000	
MÍSTO STAVBY: U Teplic 552, 75 301 Hranice I-Město Olomoucký kraj		VYPRACOVANÍ: Ing. arch. Tereza Velehradská Bc. Jan Macků Petr Hálka		STUPEŇ PD: DOKUMENTACE PRO PROVEDENÍ INTERIÉRU	
SUBORDINOVATEL: Ateliér Velehradský, s. r. o.				OBJEKT INFORMAČNÍHO CENTRA	
				ČÁST PD: PROJEKČNÍ ČÁST:	
				KNÍHA MÍSTNOSTÍ	
				RB.RB	
				ČÍSLO REVIZE:	




RB - 1.06 - a  
1 : 25

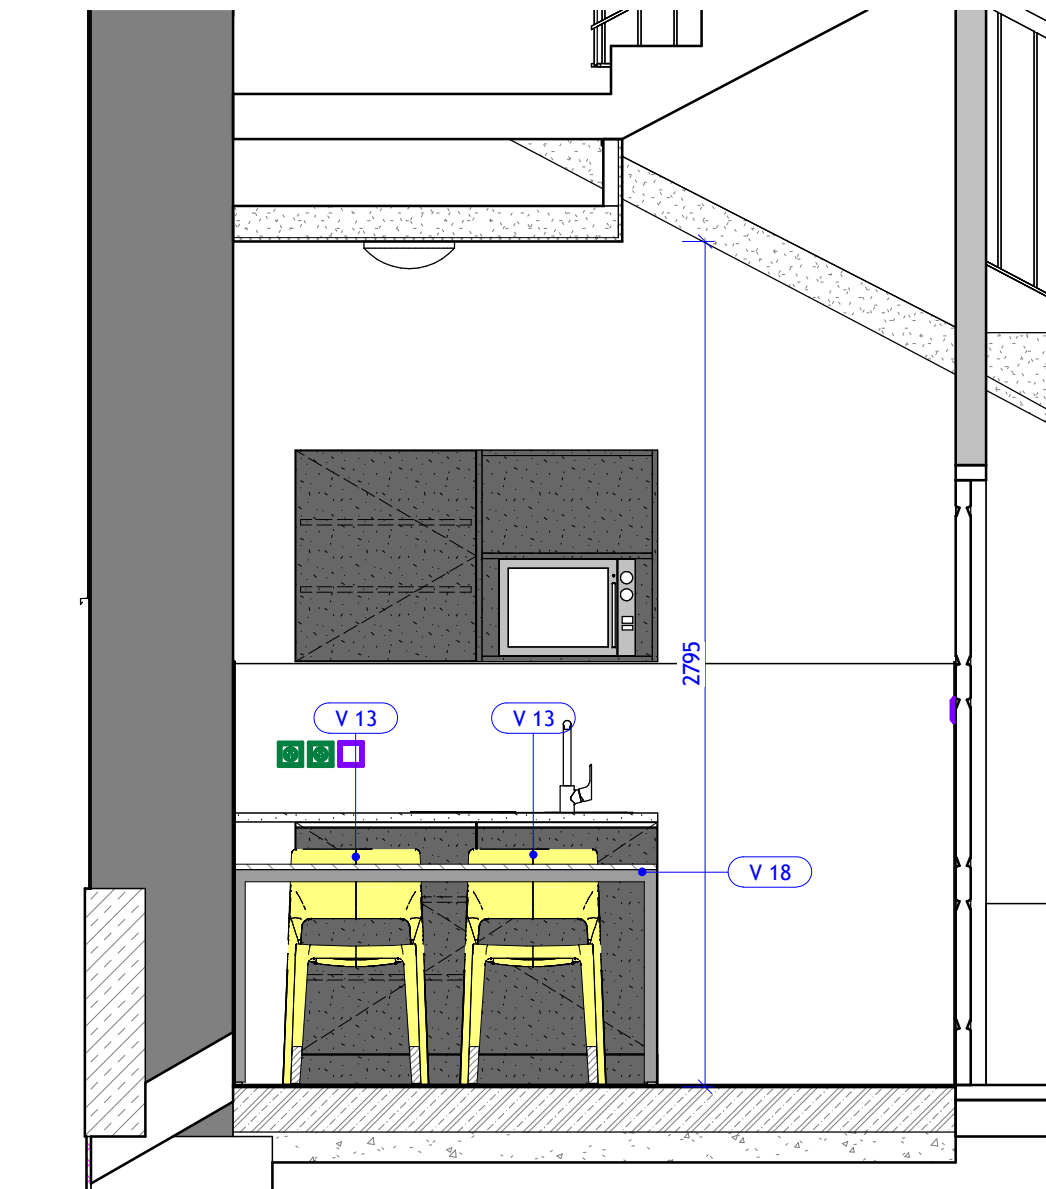


RB - 1.06 - b  
1 : 25

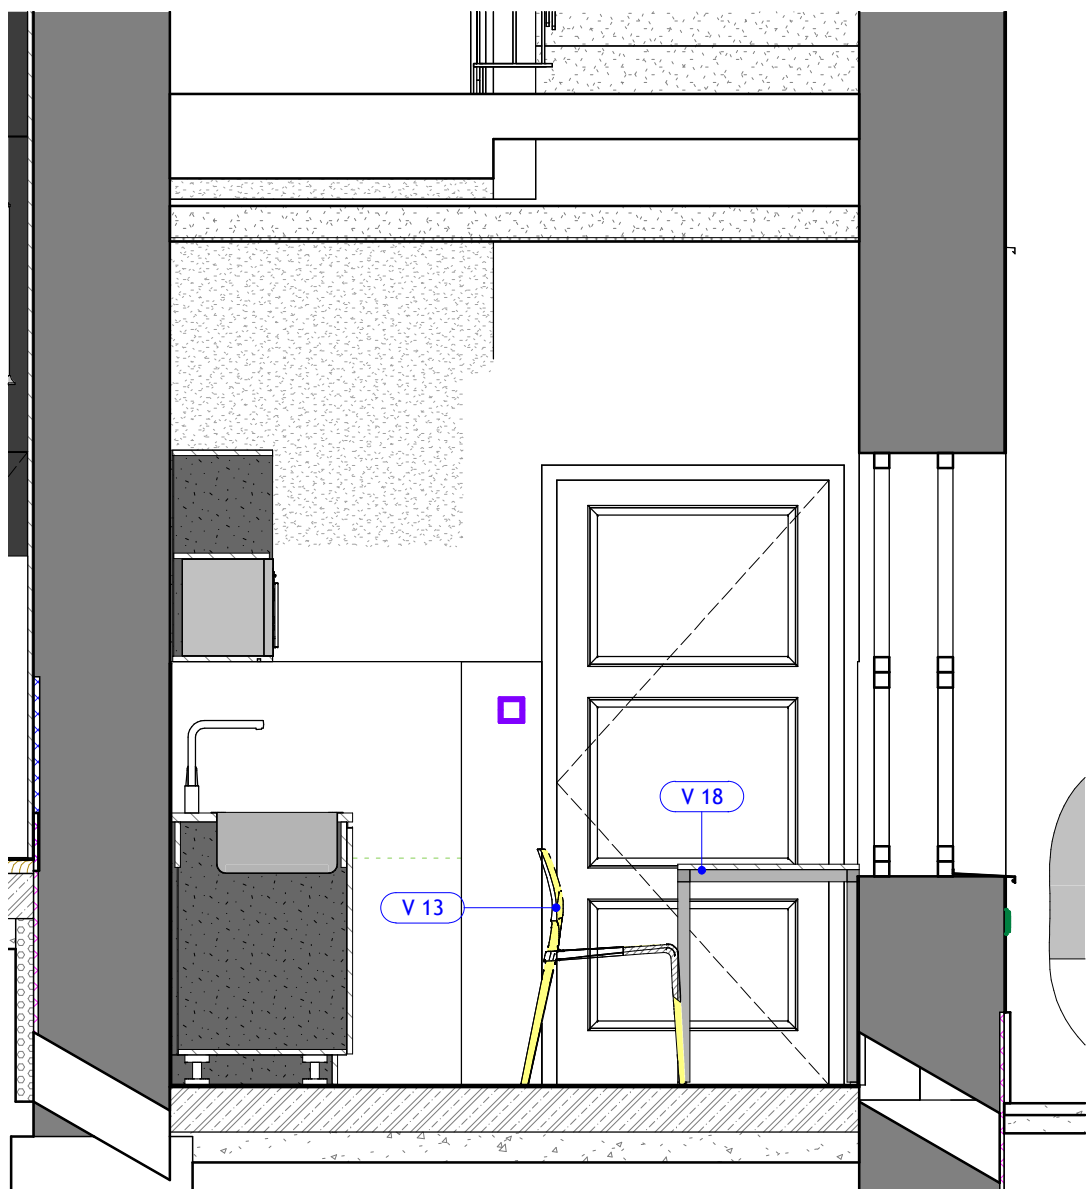


RB - 1.06 - c  
1 : 25

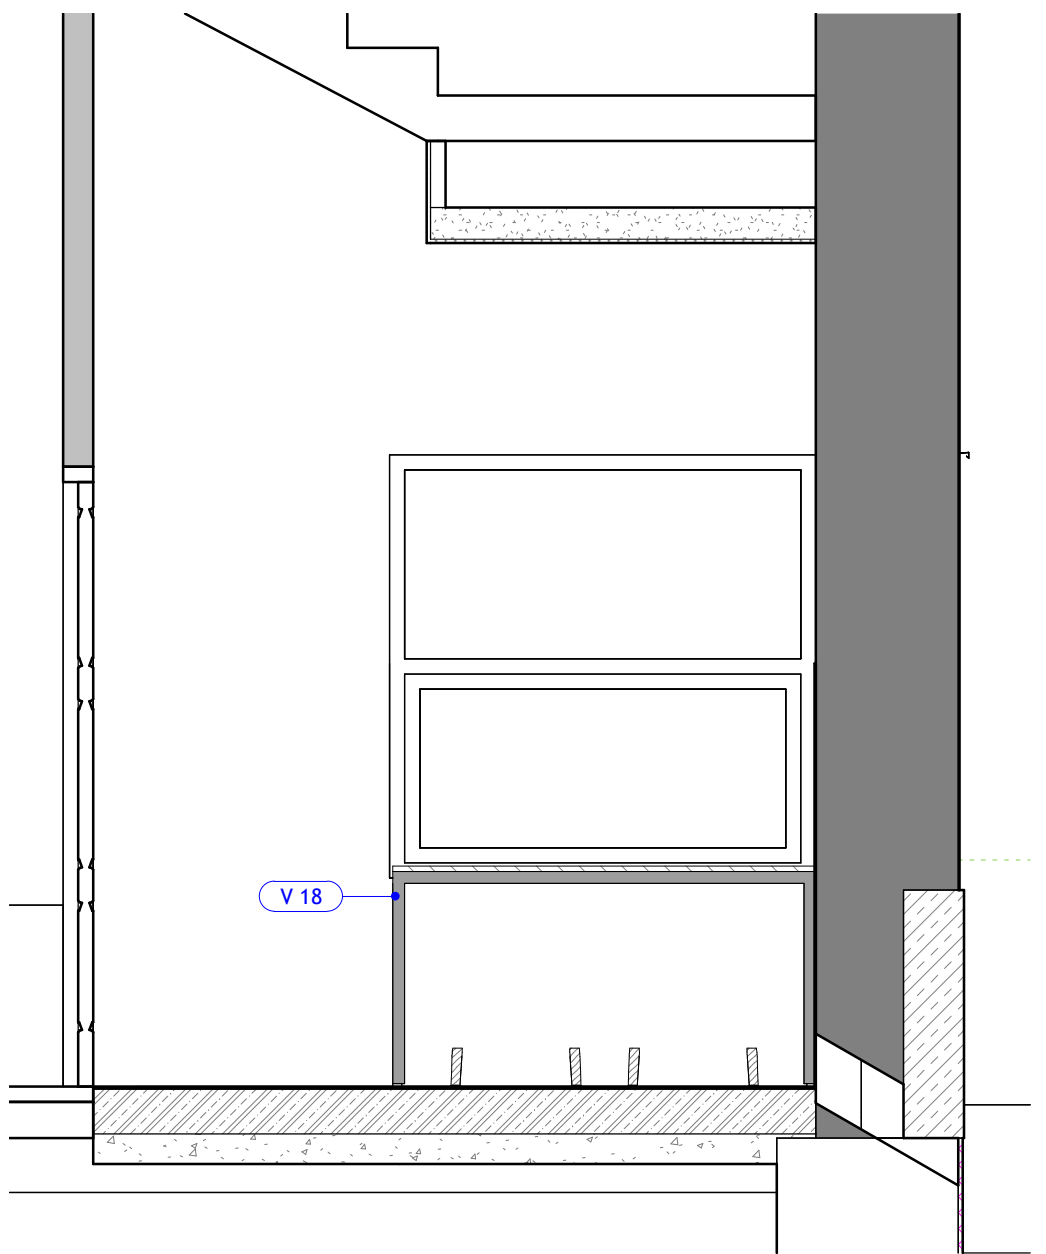

RB - 1.06 - d  
1 : 25

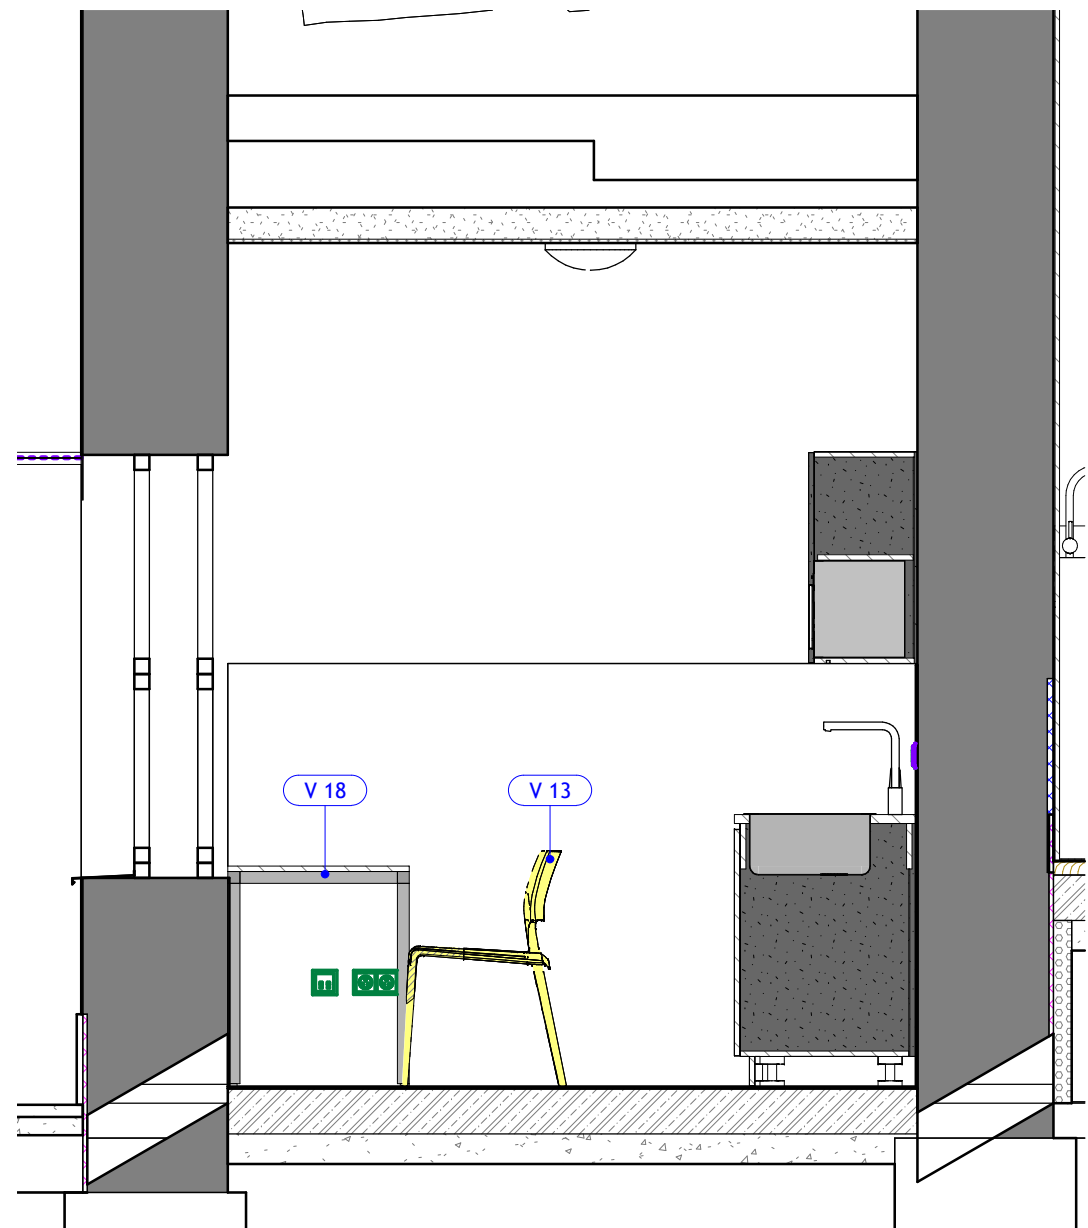


PŮDORYS  
1 : 25

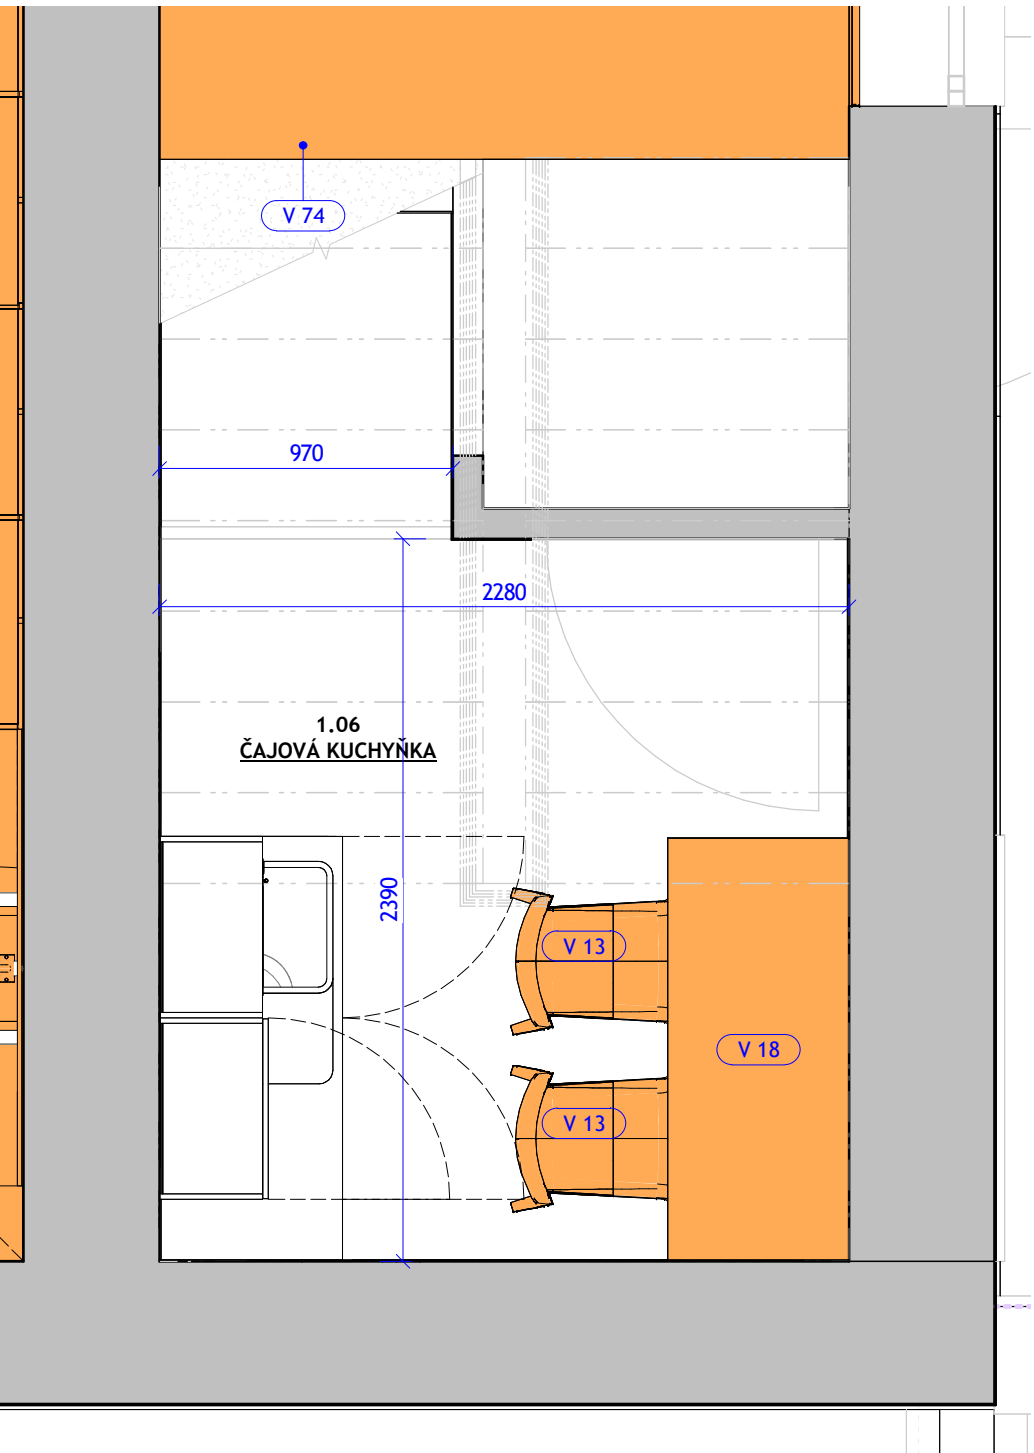


LEGENDA

- VYPÍNAČ
- ZÁSUVKA

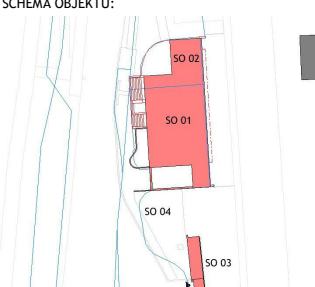
GENERALNÍ PROJEKTANT:  <b>ATELIÉR VELEHRADSKÝ</b>  Vystaviště 1, 603 00, Brno / IČ: 292 63 140 / atelier@velehradsky.cz / +420 547 221 936		SCHÉMA OBJEKTU: 		Č. PARÉ:	AUTORIZACE:
NÁZEV AKCE:	Informační centrum nádraží Teplice nad Bečvou, rekonstrukce a dostavba - projektová dokumentace	ODPOVĚDNÝ PROJEKTANT:	Ing. arch. Tomáš Velehradský	DATUM:	2022-10-14
STAVEBNÍK:	Město Hranice, Pernštejnské nám. 1, 753 01, Hranice	HLAVNÍ INŽENÝR PROJEKTU:	Ing. Karel Cihlář	FORMÁT:	420 x 594
MÍSTO STAVBY:	U Teplíc 552, 75 301 Hranice I-Město Olomoucký kraj	VYPRACOVAL:	Ing. arch. Tereza Velehradská Bc. Jan Macků Petr Hála	STUPEŇ PD:	DOKUMENTACE PRO PROVEDENÍ INTERIÉRU
SUBODDAVATEL:	Ateliér Velehradský, s. r. o.	PROFESNÍ ČÁST:	KNiha MÍSTNOSTÍ	POČET A4:	4 x A4
		ČÍSLO REVIZE:		OBJEKT INFORMAČNÍHO CENTRA	
				RB, RB	




RB - 1.07a - a

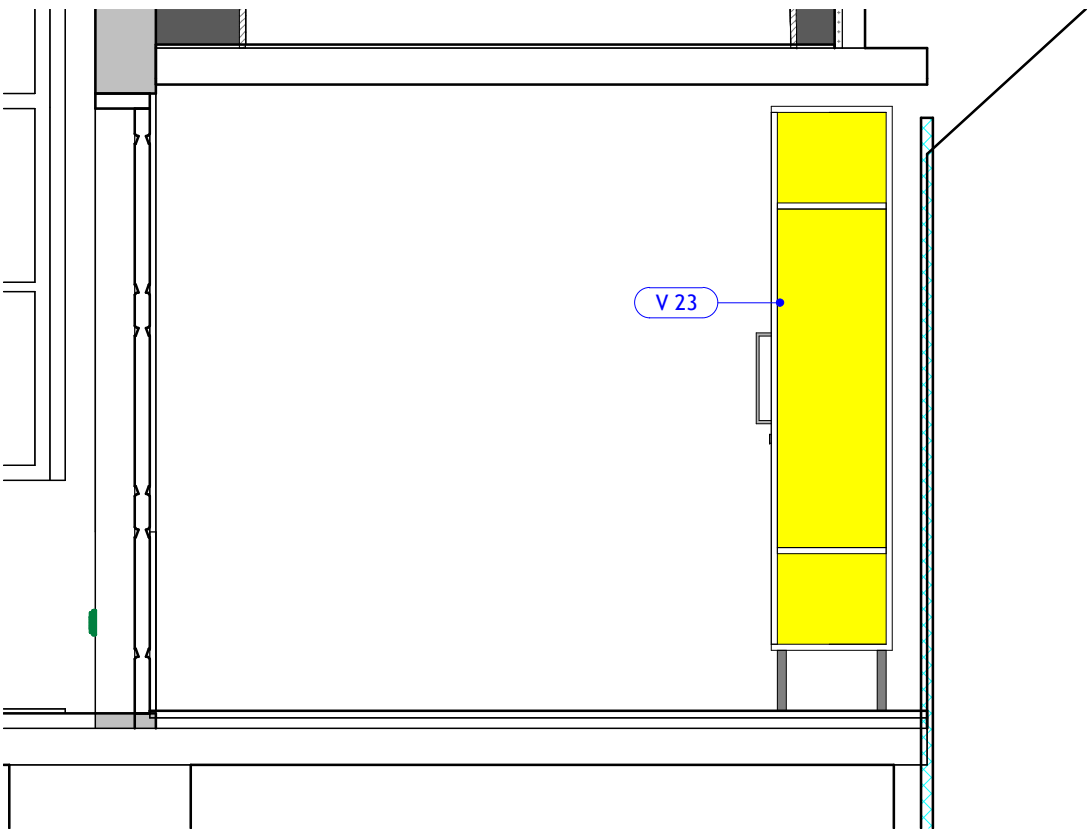


RB - 1.07a - b

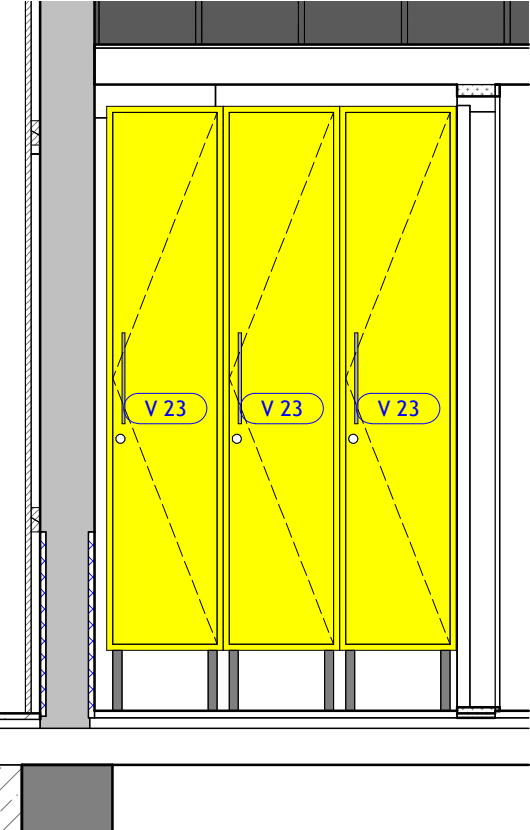


RB - 1.07a - c

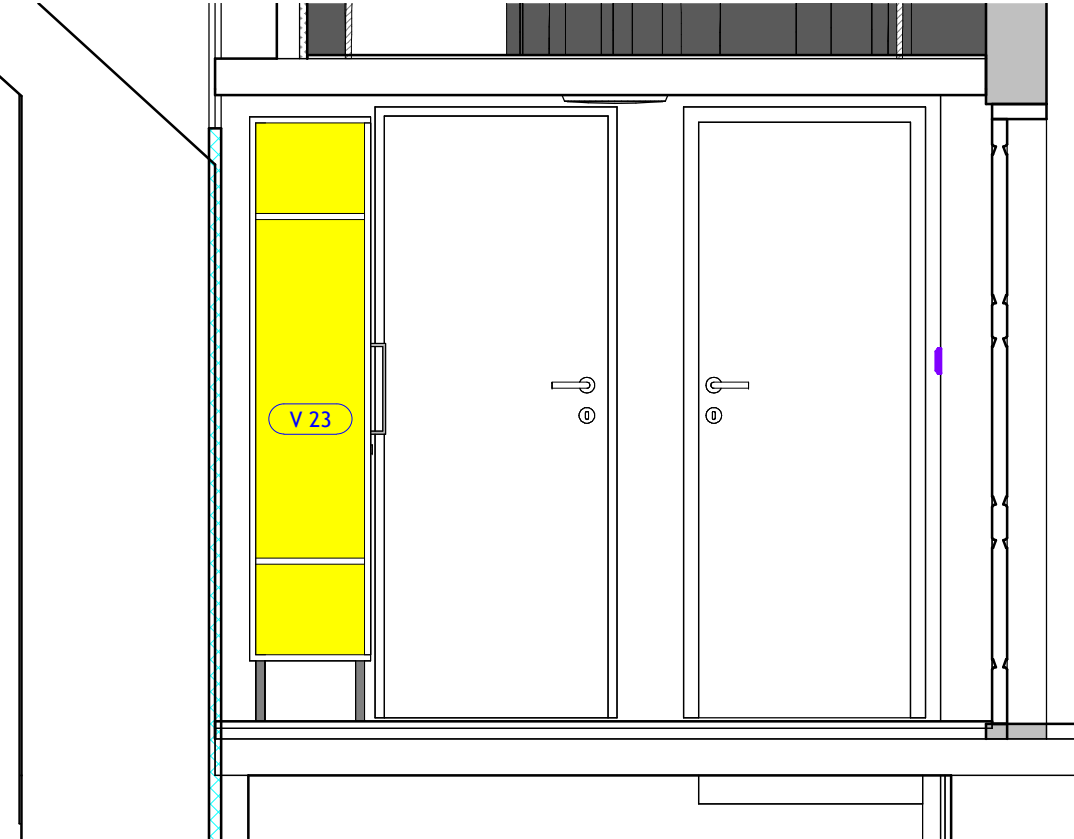

RB - 1.07a - d

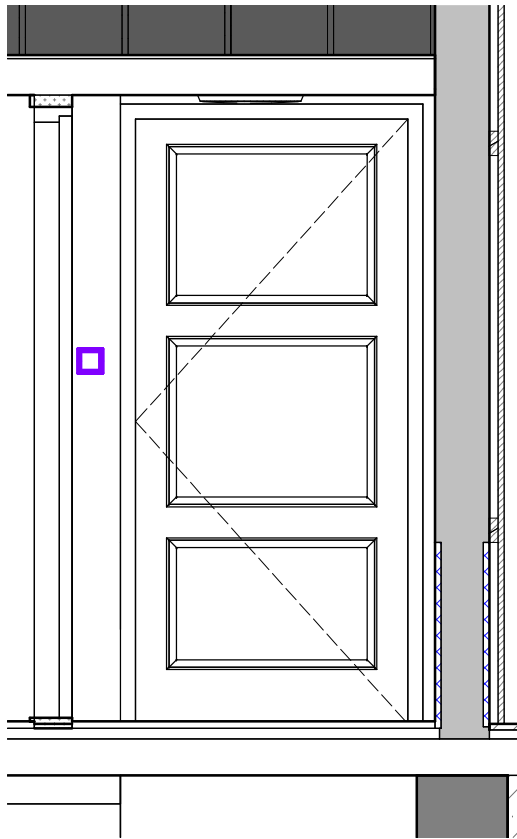


PŮDORYS  
1 : 25




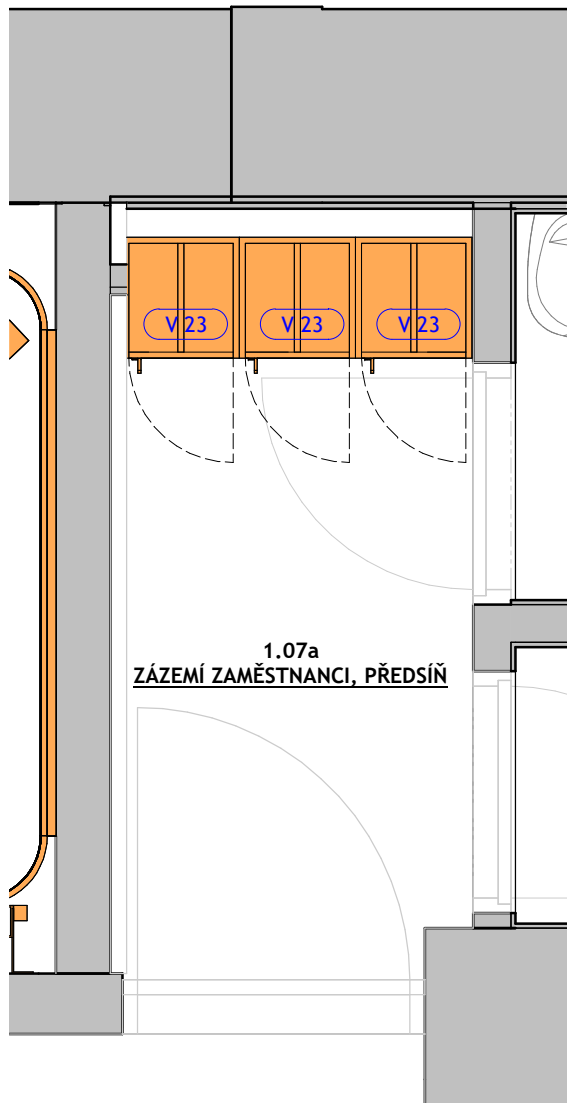


LEGENDA


- VYPÍNAČ
- ZÁSUVKA

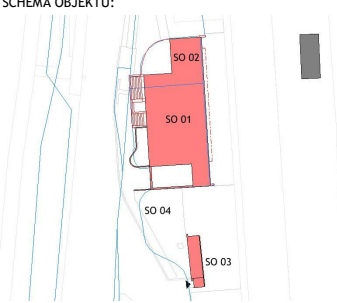GENERALNÍ PROJEKTANT:  <b>ATELIÉR VELEHRADSKÝ</b>  <small>Vystaviště 1, 603 00, Brno / IČ: 292 63 140 / atelier@velehradsky.cz / +420 547 221 936</small>		SCHÉMA OBJEKTU: 		Č. PARÉ:	AUTORIZACE:
NÁZEV AKCE:	Informační centrum nádraží Teplice nad Bečvou, rekonstrukce a dostavba - projektová dokumentace	ODPOVĚDNÝ PROJEKTANT:	Ing. arch. Tomáš Velehradský	DATUM:	2022-10-14
STAVEBNÍK:	Město Hranice, Pernštejnské nám. 1, 753 01, Hranice	HLAVNÍ INŽENÝR PROJEKTU:	Ing. Karel Cihlář	FORMÁT:	420 x 594
MÍSTO STAVBY:	U Teplíc 552, 75 301 Hranice I-Město Olomoucký kraj	VYPRACOVAL:	Ing. arch. Tereza Velehradská Bc. Jan Macků Petr Hála	STUPEŇ PD:	DOKUMENTACE PRO PROVEDENÍ INTERIÉRU
SUBODODAVATEL:	Ateliér Velehradský, s. r. o.	STAVEBNÍ OBJEKT:		ČÁST PD:	KNIHA MÍSTNOSTÍ
				PROFESNÍ ČÁST:	RB, RB
				ČÍSLO REVIZE:	



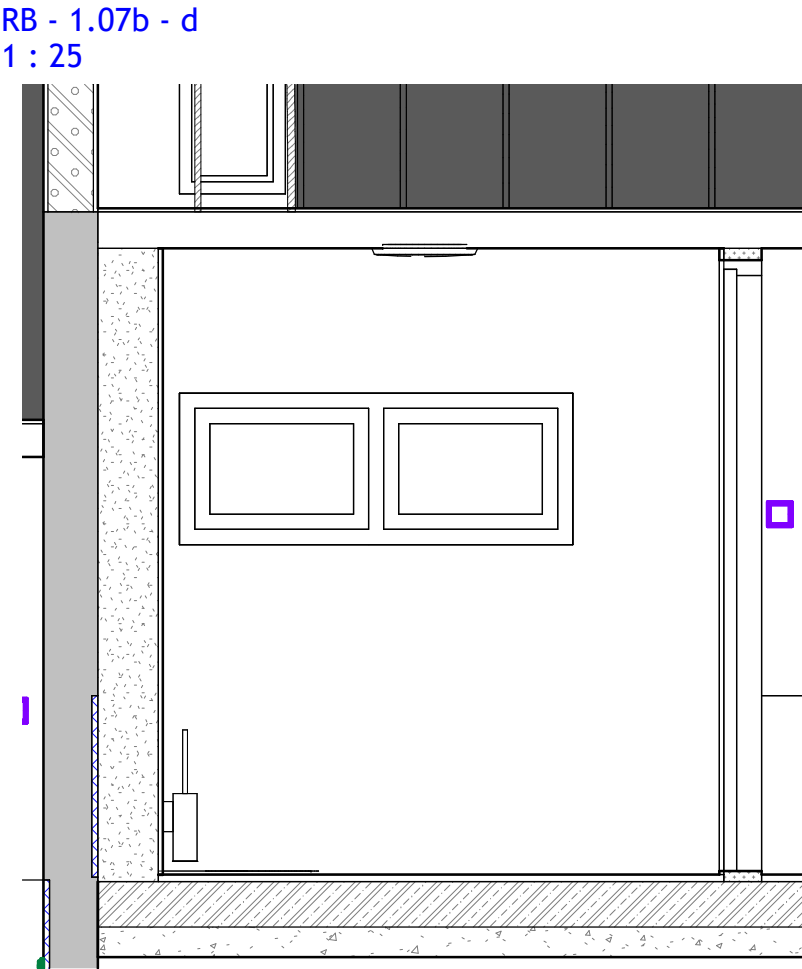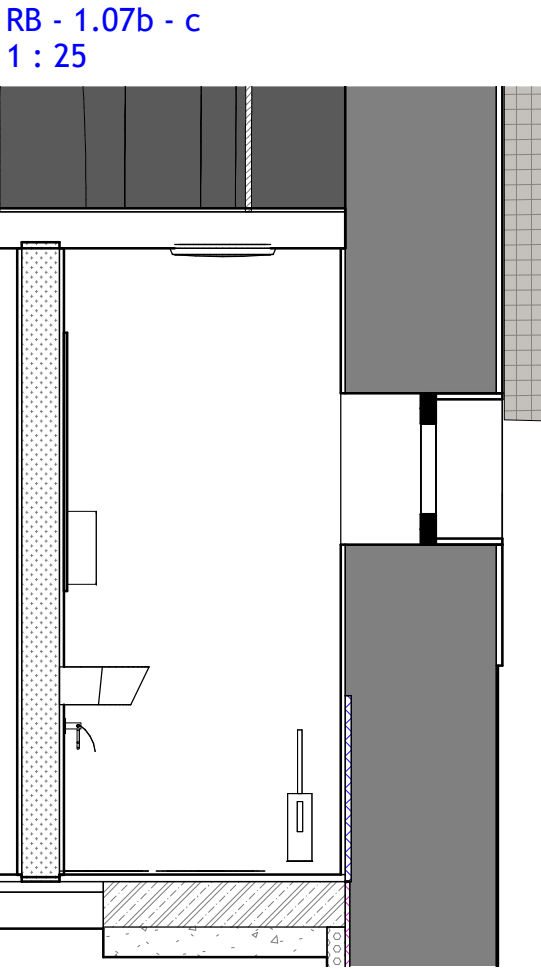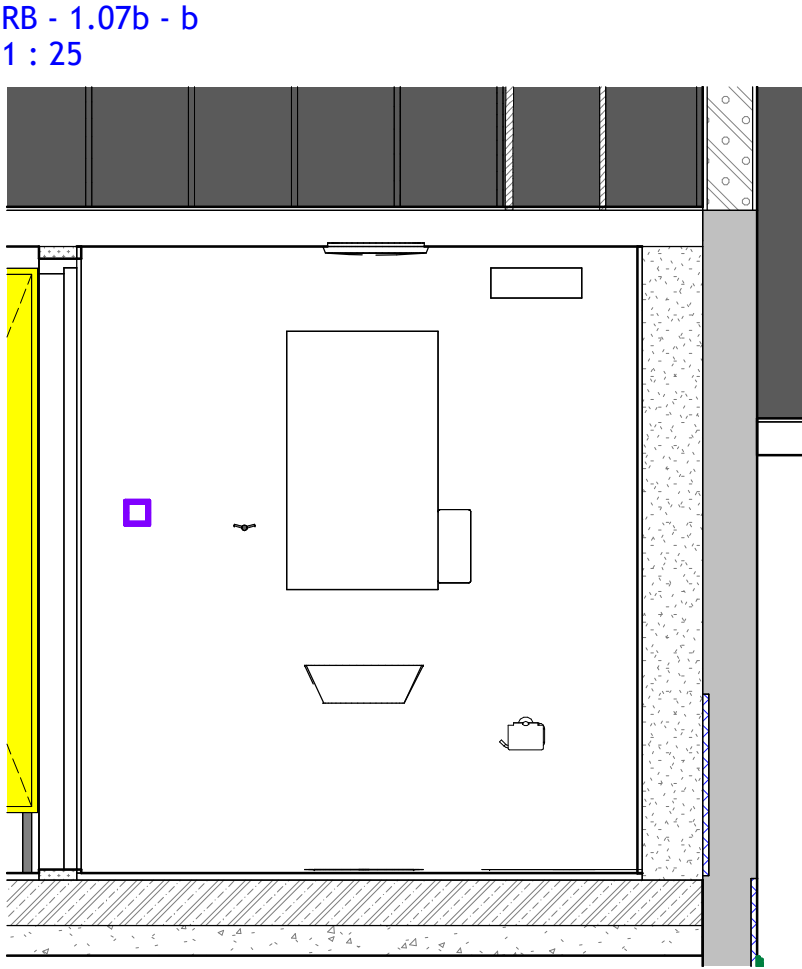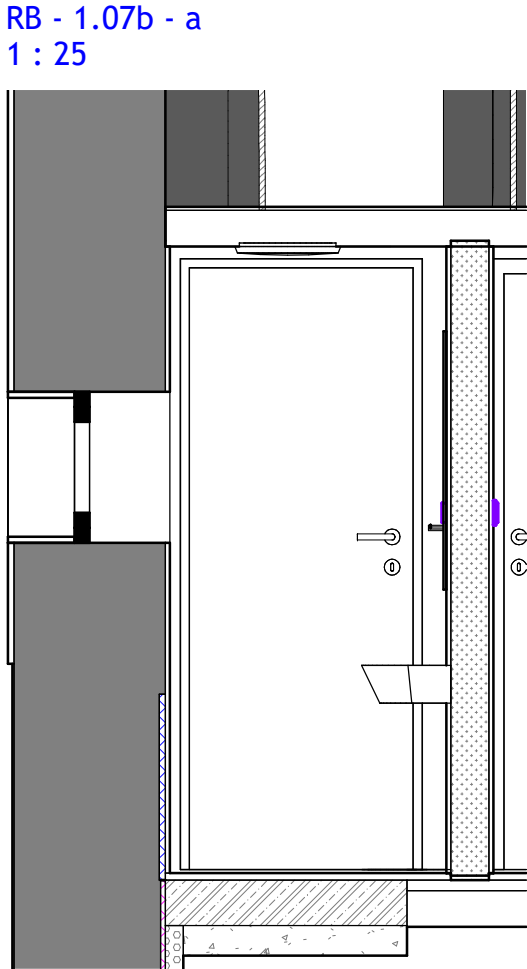


PŮDORYS  
1 : 15





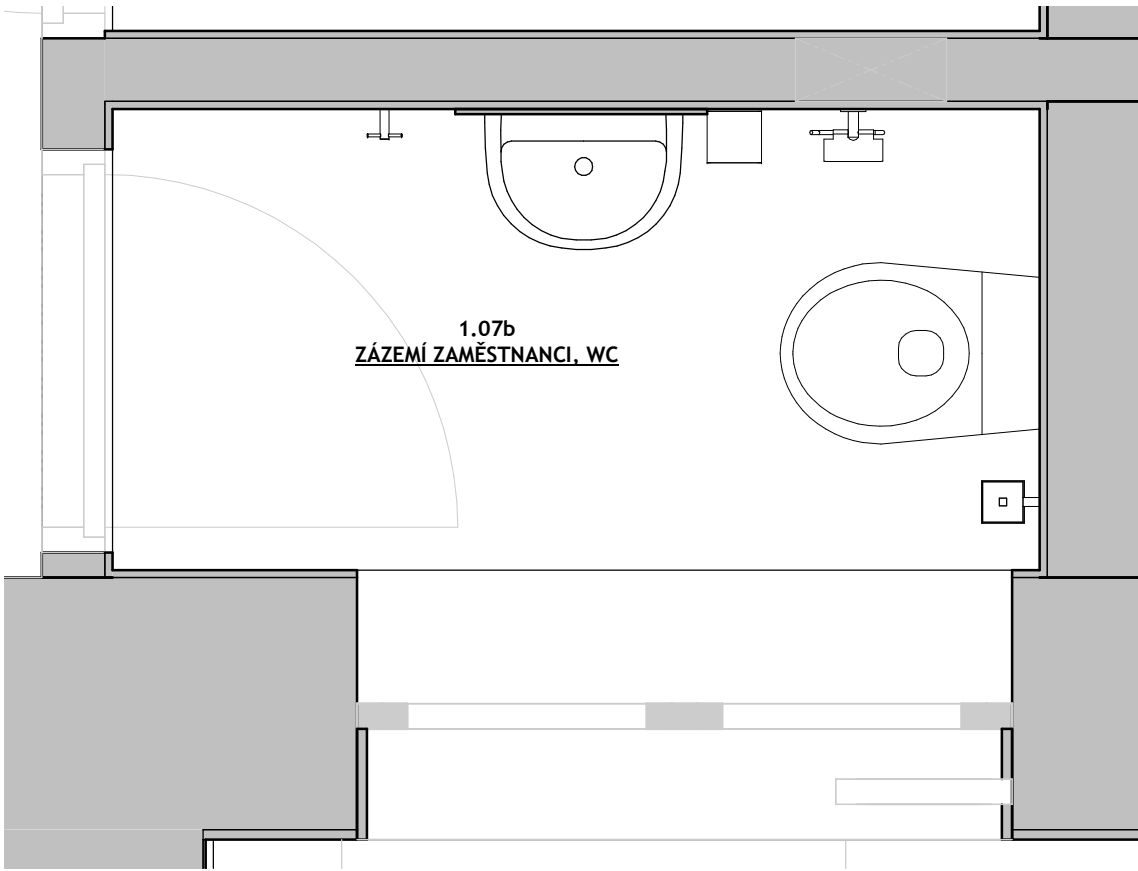


LEGENDA

- VYPÍNAČ
- ZÁSUVKA

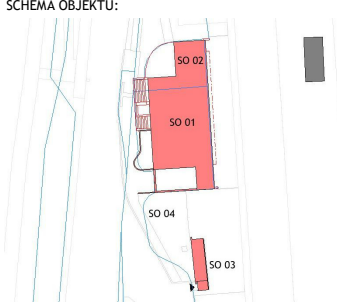GENERALNÍ PROJEKTANT:  <div>ATELIÉR VELEHRADSKÝ</div>  <div>Vystaviště 1, 603 00, Brno / IČ: 292 63 140 / atelier@velehradsky.cz / +420 547 221 936</div>		SCHÉMA OBJEKTU: 		Č. PARÉ:	AUTORIZACE:		
NÁZEV AKCE:	Informační centrum nádraží Teplice nad Bečvou, rekonstrukce a dostavba - projektová dokumentace	ODPOVĚDNÝ PROJEKTANT:	Ing. arch. Tomáš Velehradský	DATUM:	2022-10-14	MĚŘITKO:	As indicated
STAVEBNÍK:	Město Hranice, Pernštejnské nám. 1, 753 01, Hranice	HLAVNÍ INŽENÝR PROJEKTU:	Ing. Karel Cihlář	FORMÁT:	420 x 594	POČET A4:	4 x A4
MÍSTO STAVBY:	U Teplíc 552, 75 301 Hranice I-Město Olomoucký kraj	VYPRACOVAL:	Ing. arch. Tereza Velehradská Bc. Jan Macků Petr Hála	STUPEŇ PD:	DOKUMENTACE PRO PROVEDENÍ INTERIÉRU		
SUBDODAVATEL:	Ateliér Velehradský, s. r. o.	STAVEBNÍ OBJEKT:		OBJEKT INFORMACNÍHO CENTRA	ČÁST PD:	KNIHA MÍSTNOSTÍ	RB.RB
				PROFESNÍ ČÁST:			
				ČÍSLO REVIZE:			



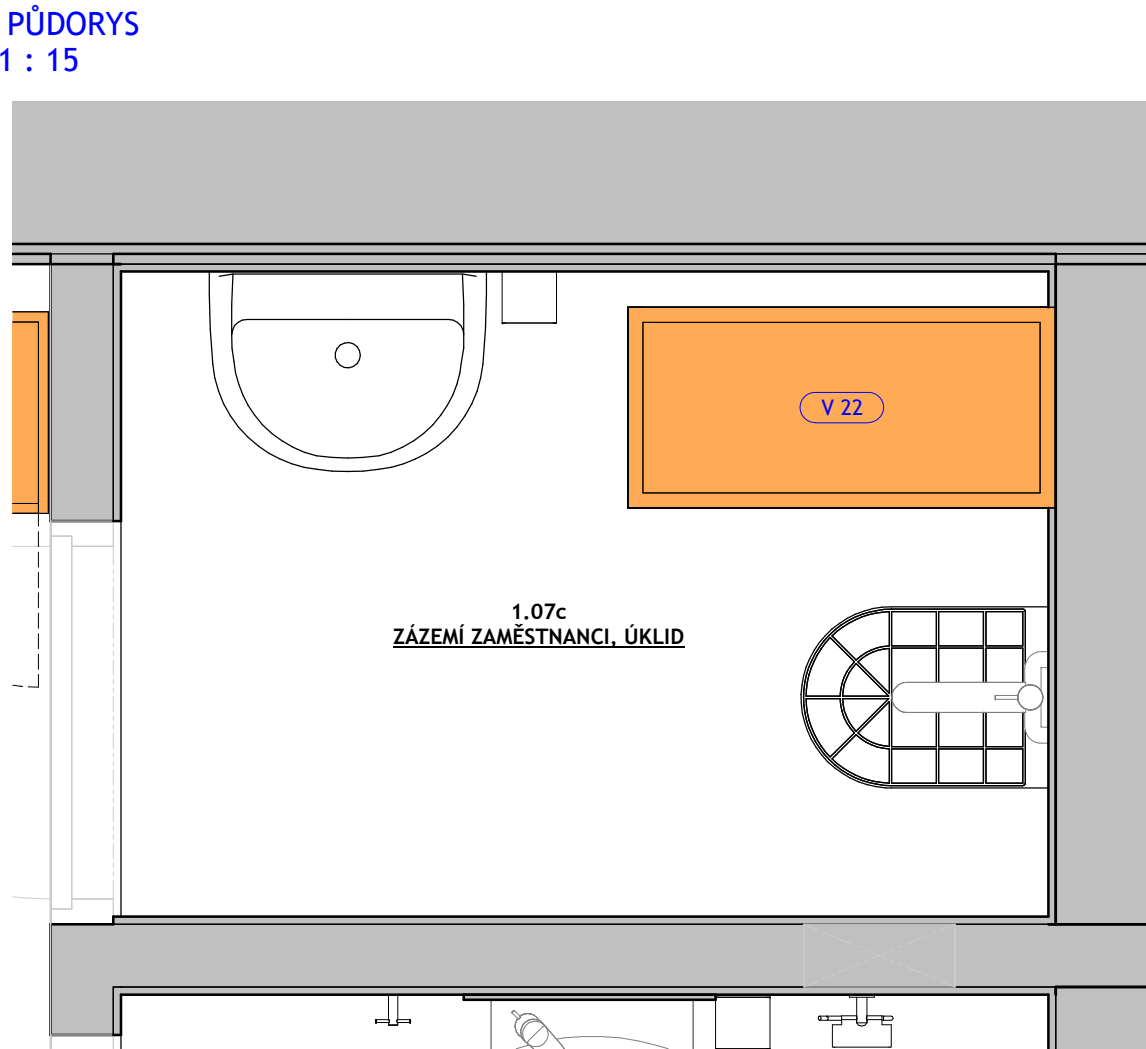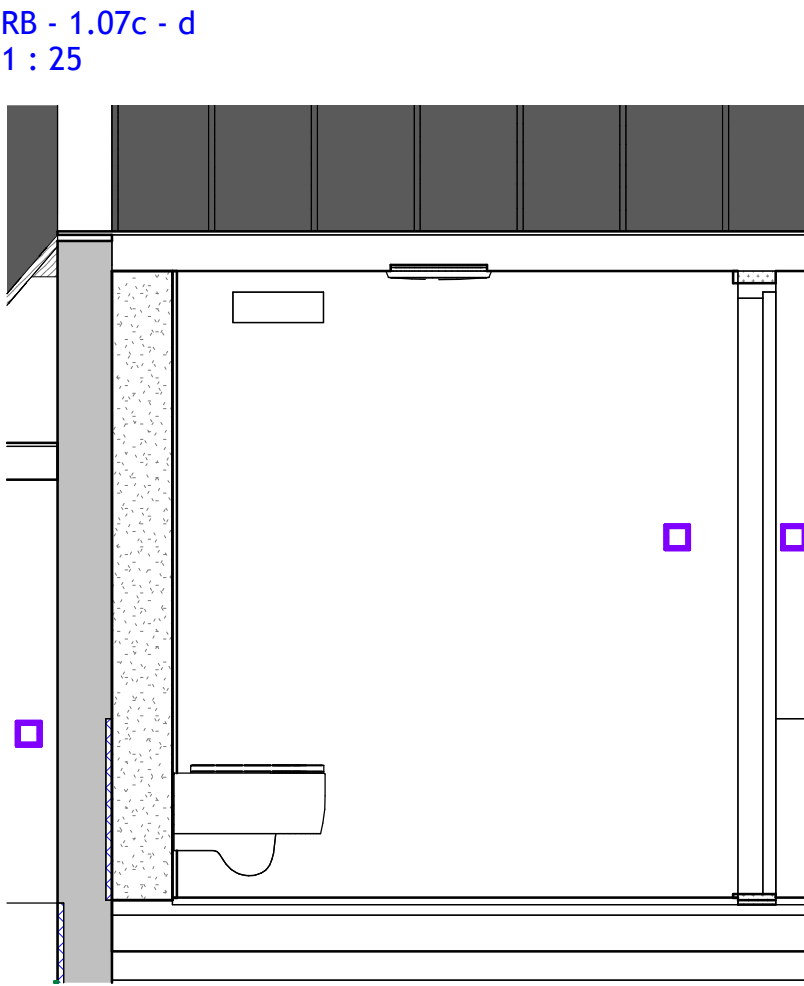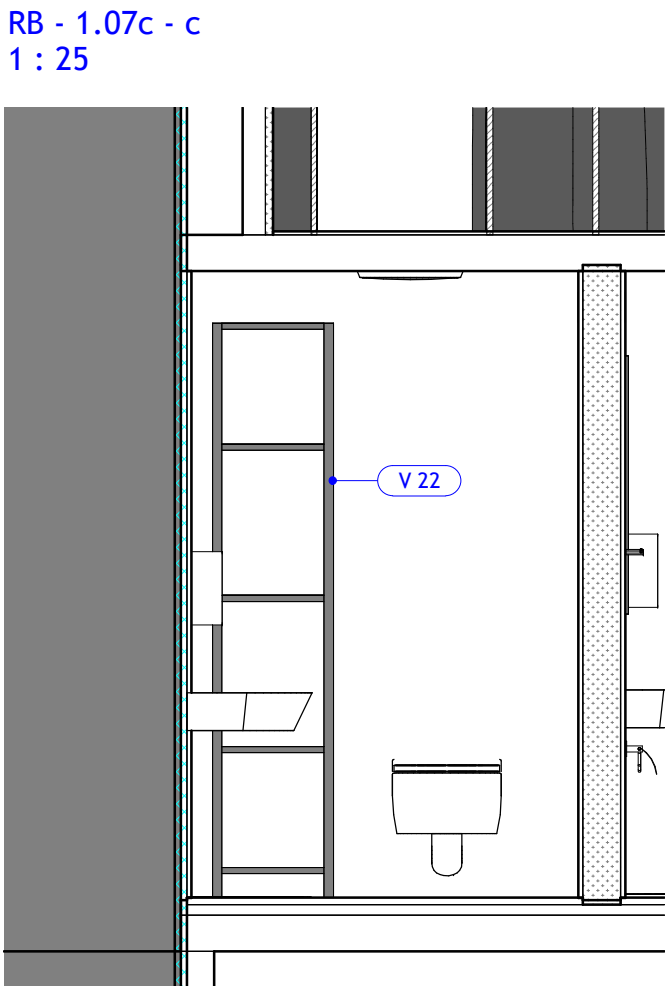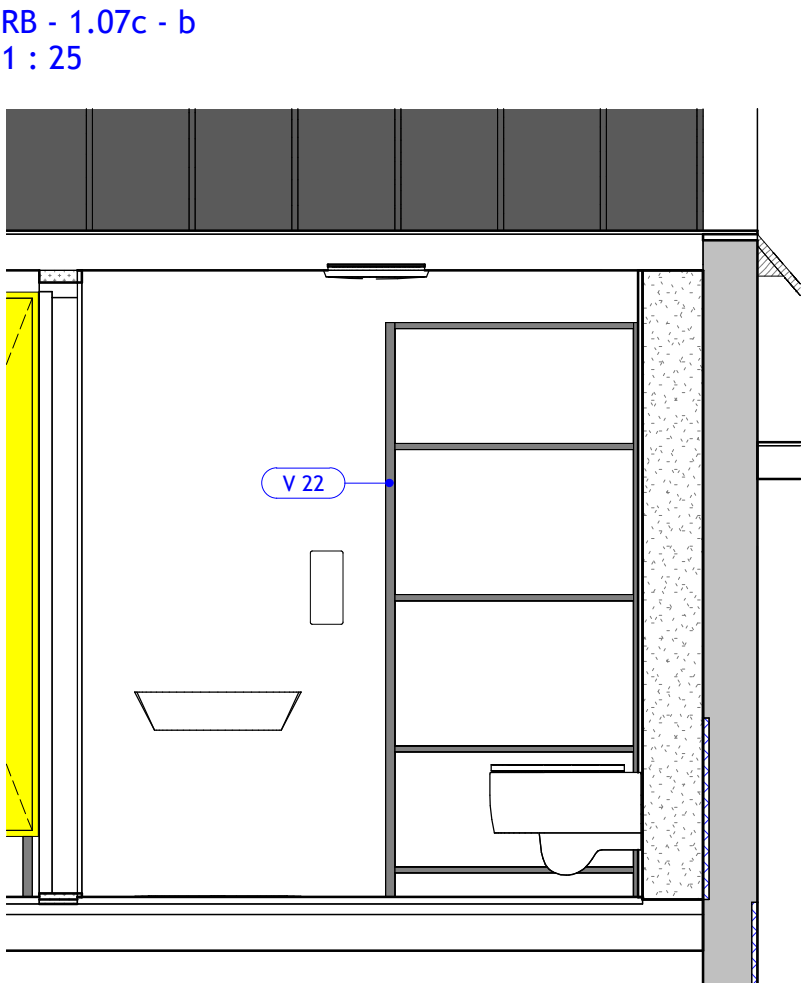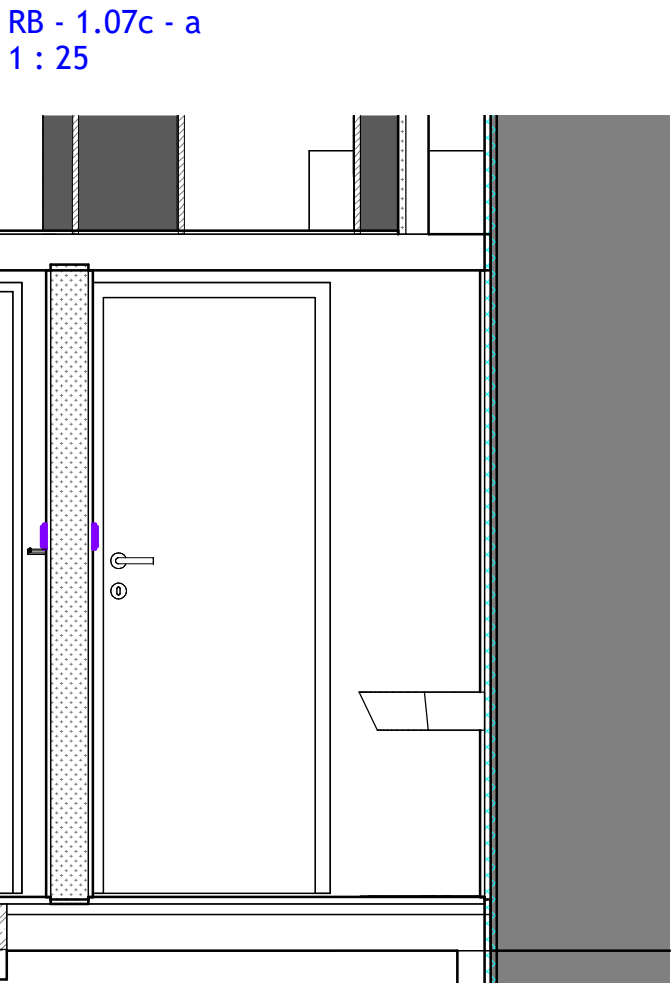

LEGENDA


— VYPÍNAČ

— ZÁSUVKA


GENERALNÍ PROJEKTANT:  <b>ATELIÉR VELEHRADSKÝ</b>  Vystaviště 1, 603 00, Brno / IČ: 292 63 140 / atelier@velehradsky.cz / +420 547 221 936		SCHÉMA OBJEKTU: 		Č. PARÉ:	AUTORIZACE:
NÁZEV AKCE:	Informační centrum nádraží Teplice nad Bečvou, rekonstrukce a dostavba - projektová dokumentace	ODPOVĚDNÝ PROJEKTANT:	Ing. arch. Tomáš Velehradský	DATUM:	2022-10-14
STAVEBNÍK:	Město Hranice, Pernštejnské nám. 1, 753 01, Hranice	HLAVNÍ INŽENÝR PROJEKTU:	Ing. Karel Cihlář	FORMÁT:	420 x 594
MÍSTO STAVBY:	U Teplíc 552, 75 301 Hranice I-Město Olomoucký kraj	VYPRACOVAL:	Ing. arch. Tereza Velehradská Bc. Jan Macků Petr Hála	STUPEŇ PD:	DOKUMENTACE PRO PROVEDENÍ INTERIÉRU
SUBDODAVATEL:	Ateliér Velehradský, s. r. o.	STAVEBNÍ OBJEKT:		OBJEKT INFORMACNÍHO CENTRA	
		ČÁST PD:	KNIHA MÍSTNOSTÍ	POČET A4:	4 x A4
		PROFESNÍ ČÁST:		RB, RB	
		ČÍSLO REVIZE:			




RB - 1.10 - a  
1 : 40

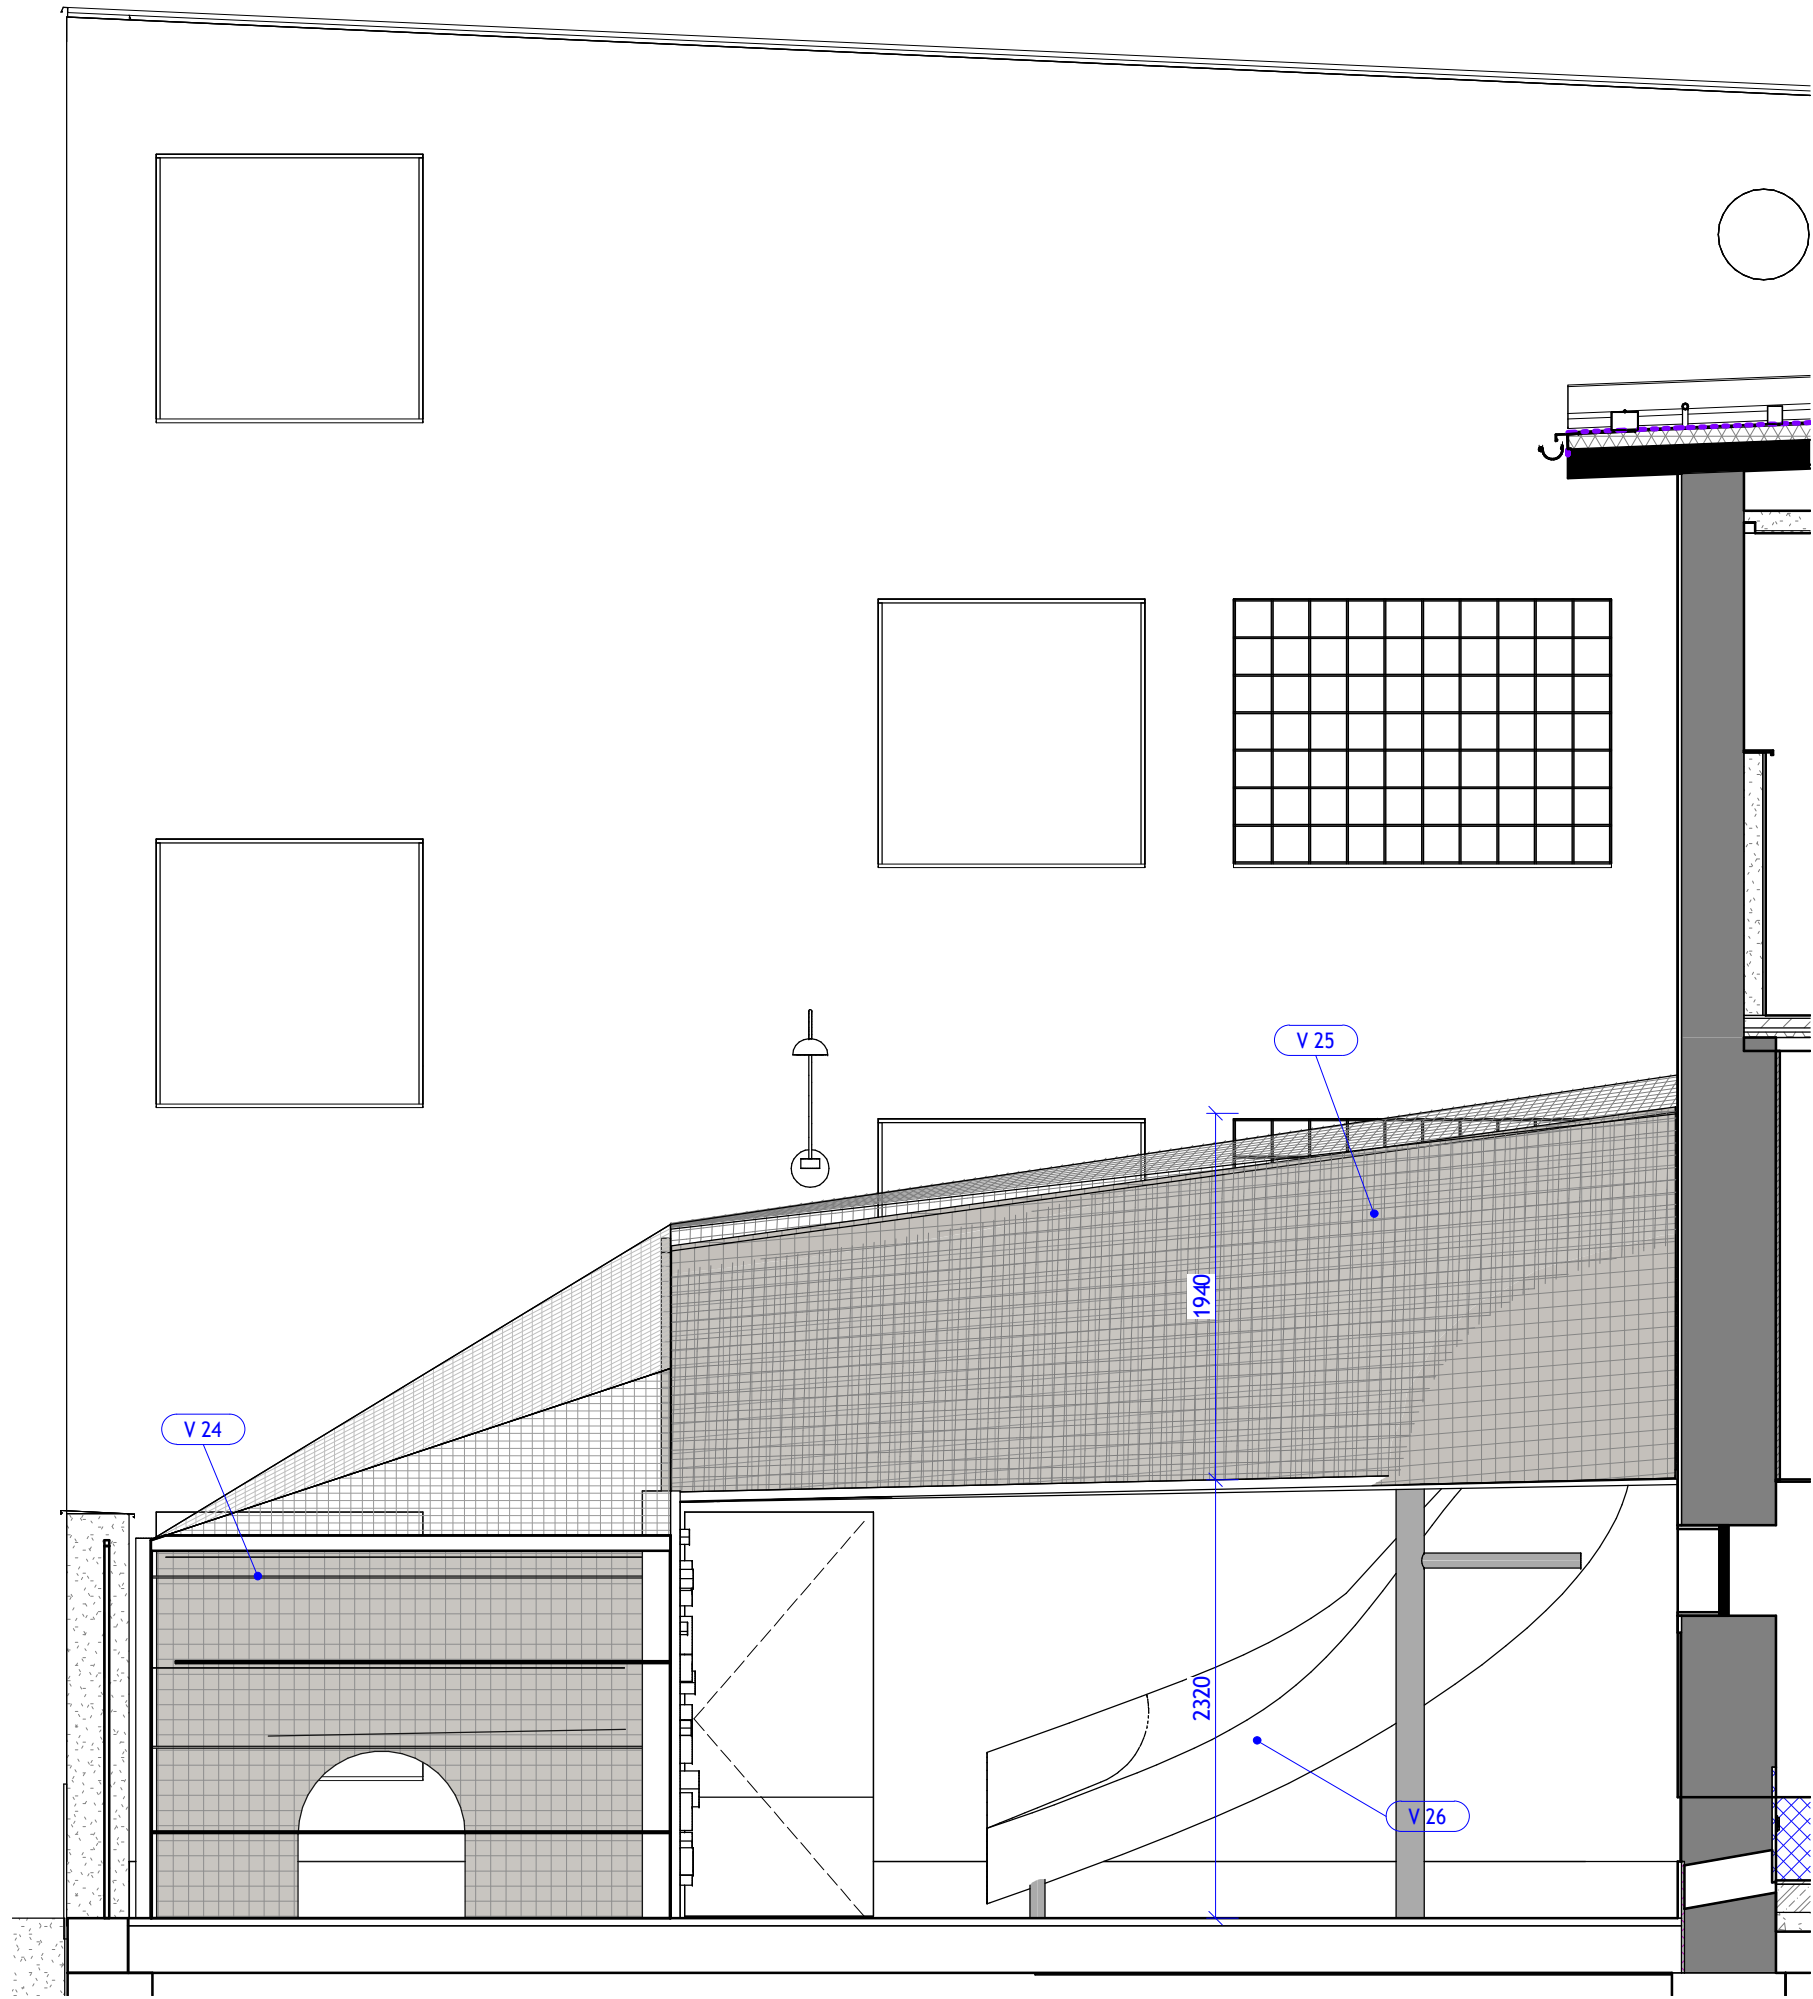


RB - 1.10 - b  
1 : 40

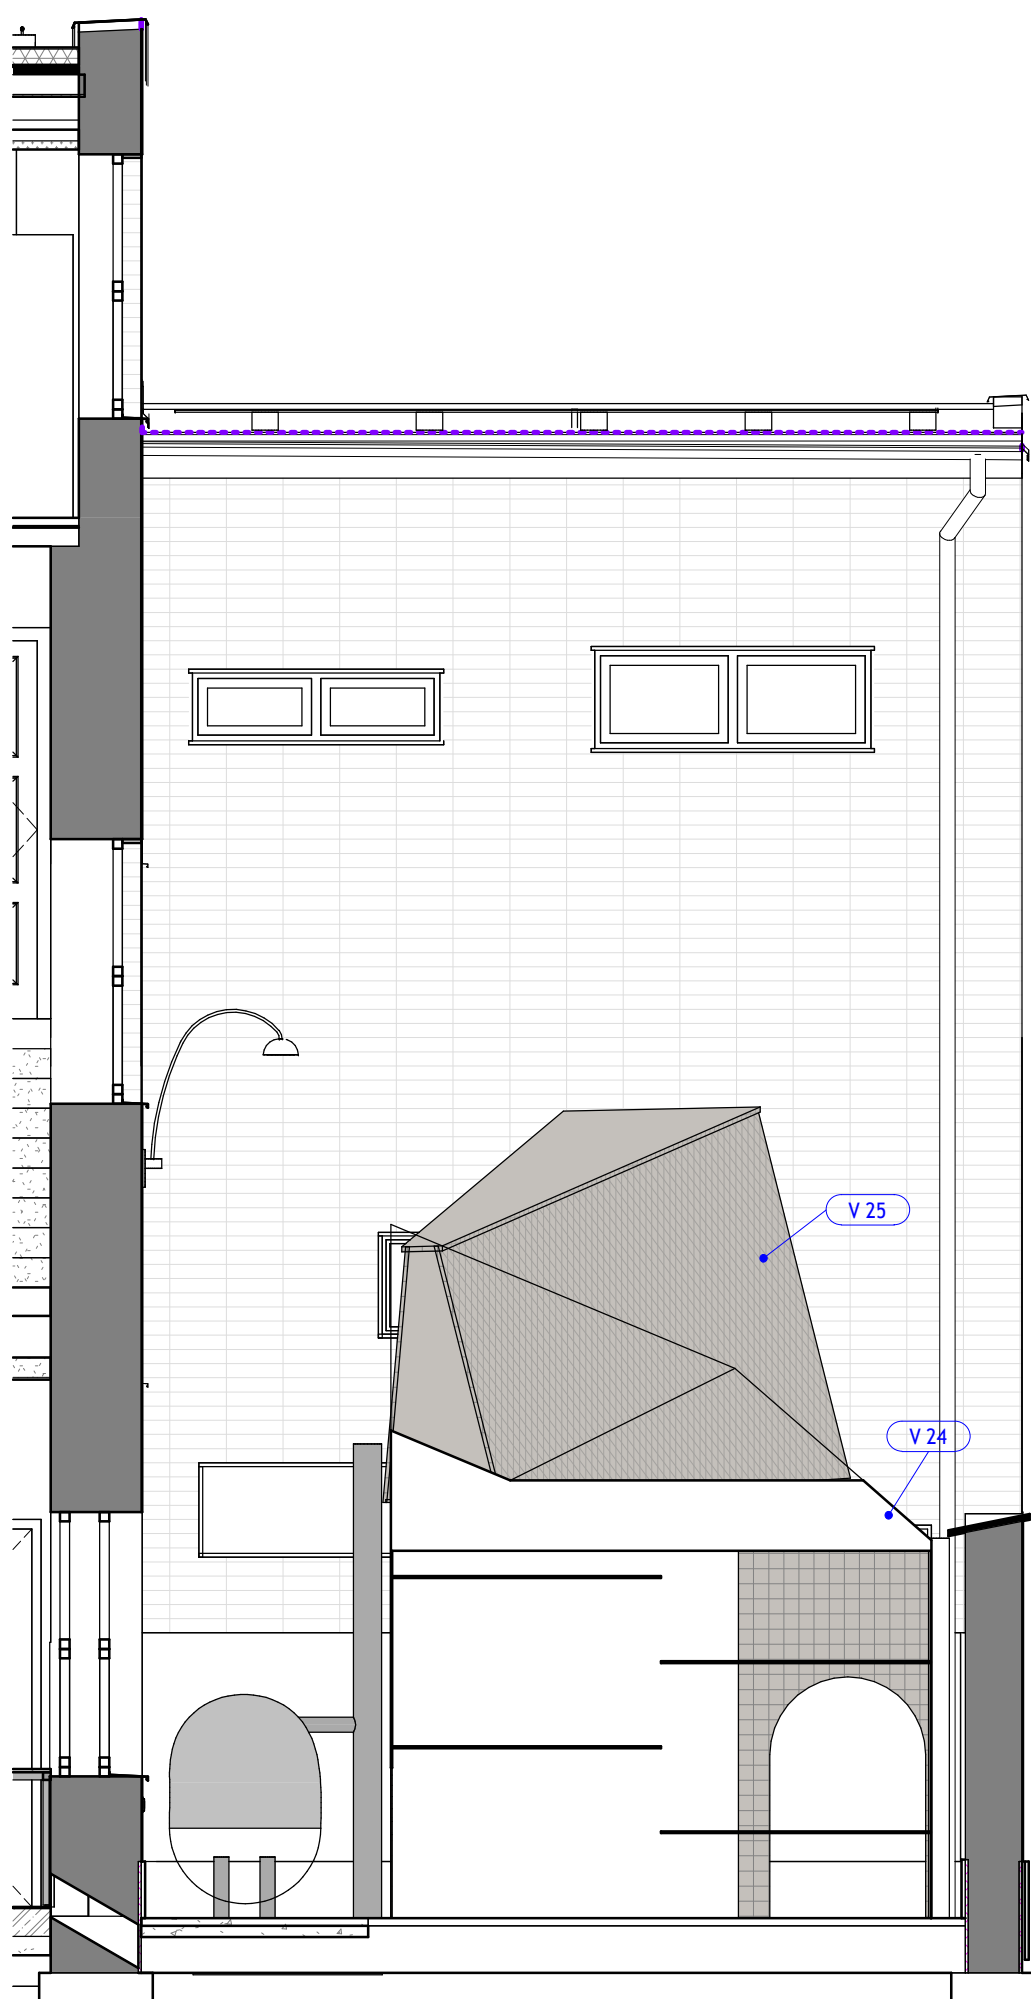


RB - 1.10 - d  
1 : 40

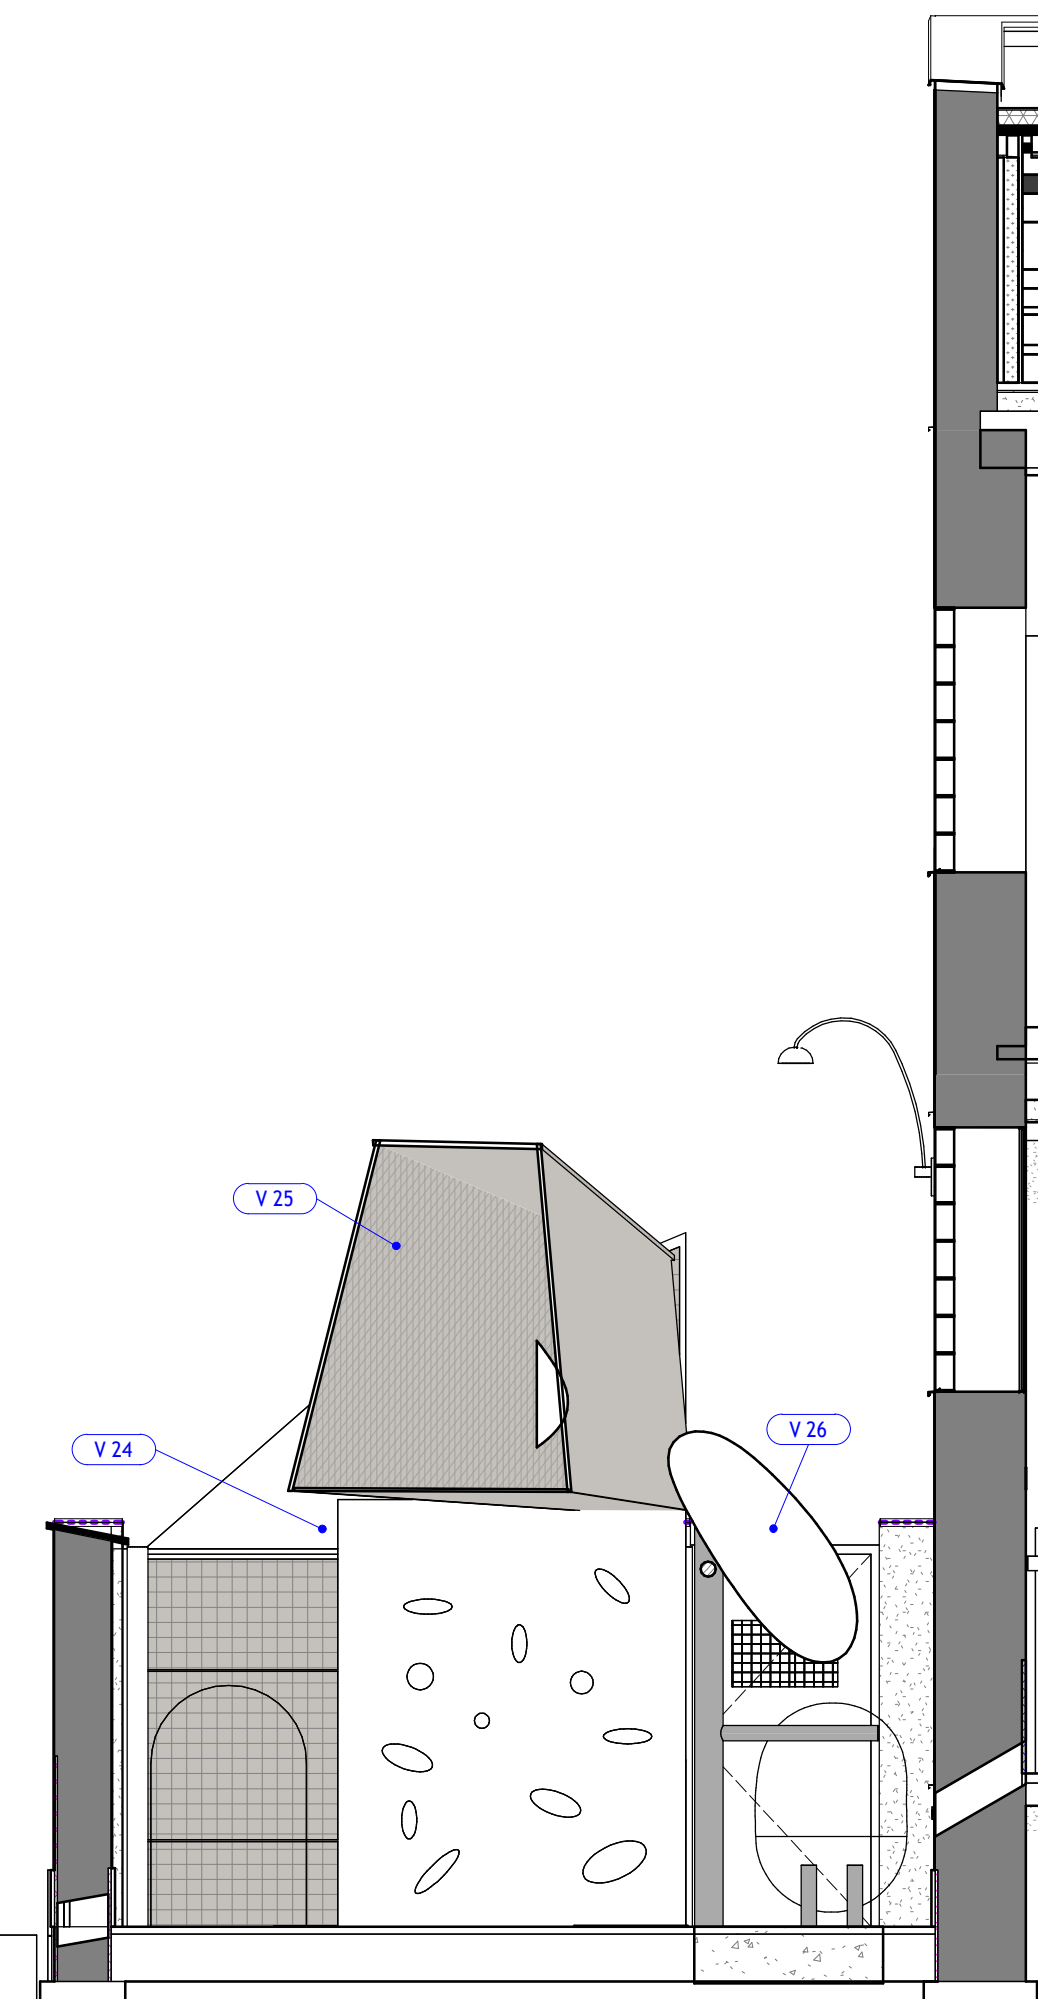

RB - 1.10 - c  
1 : 40

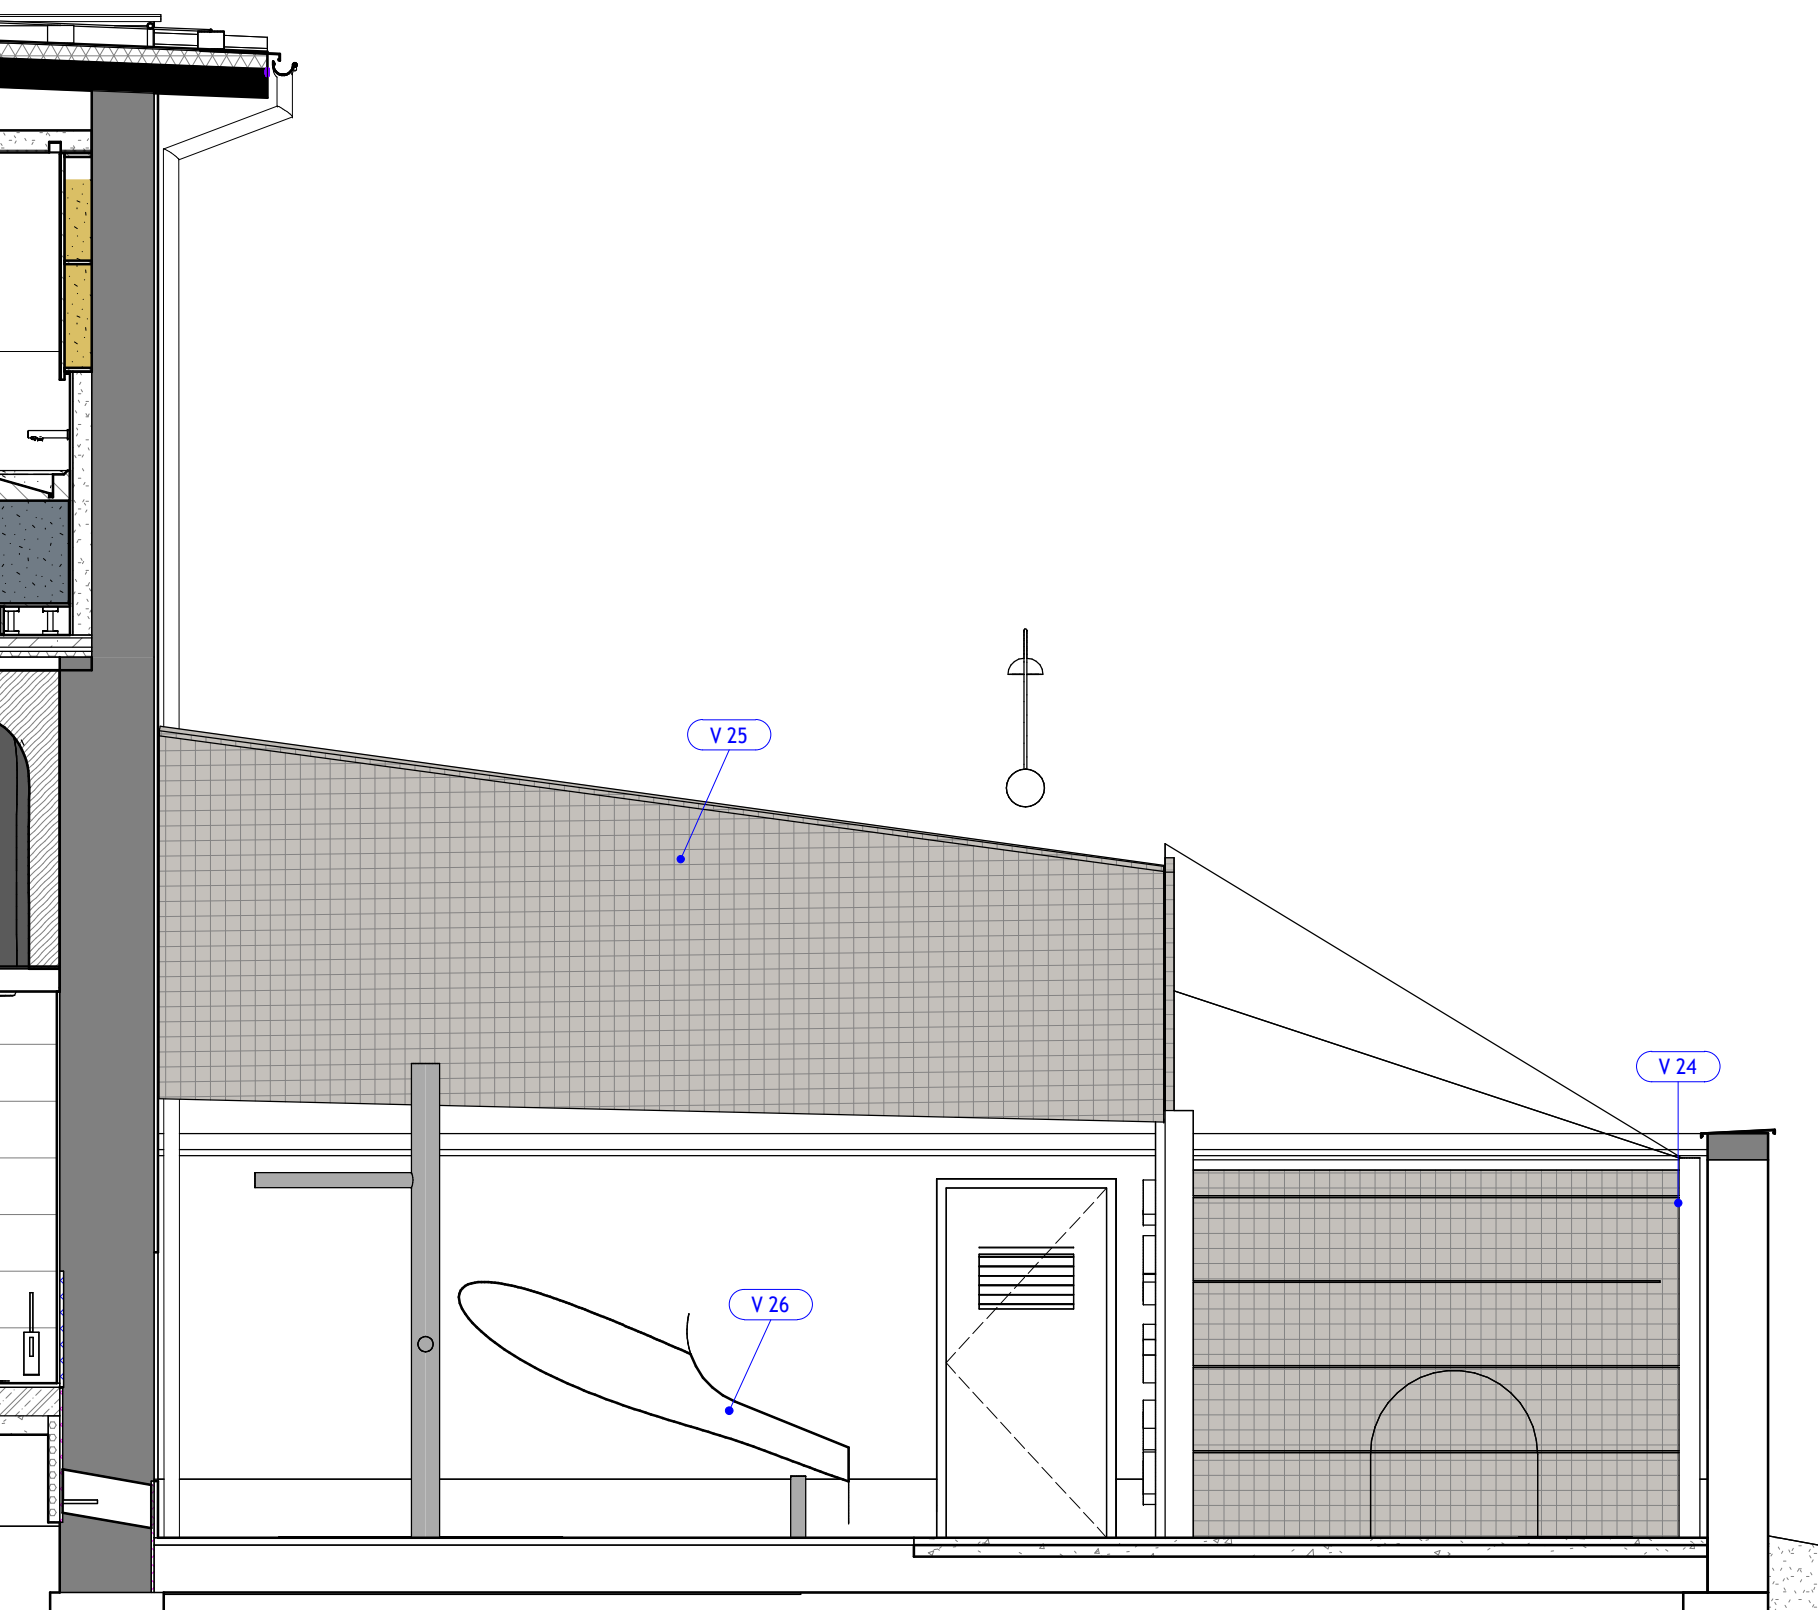


PŮDORYS  
1 : 25

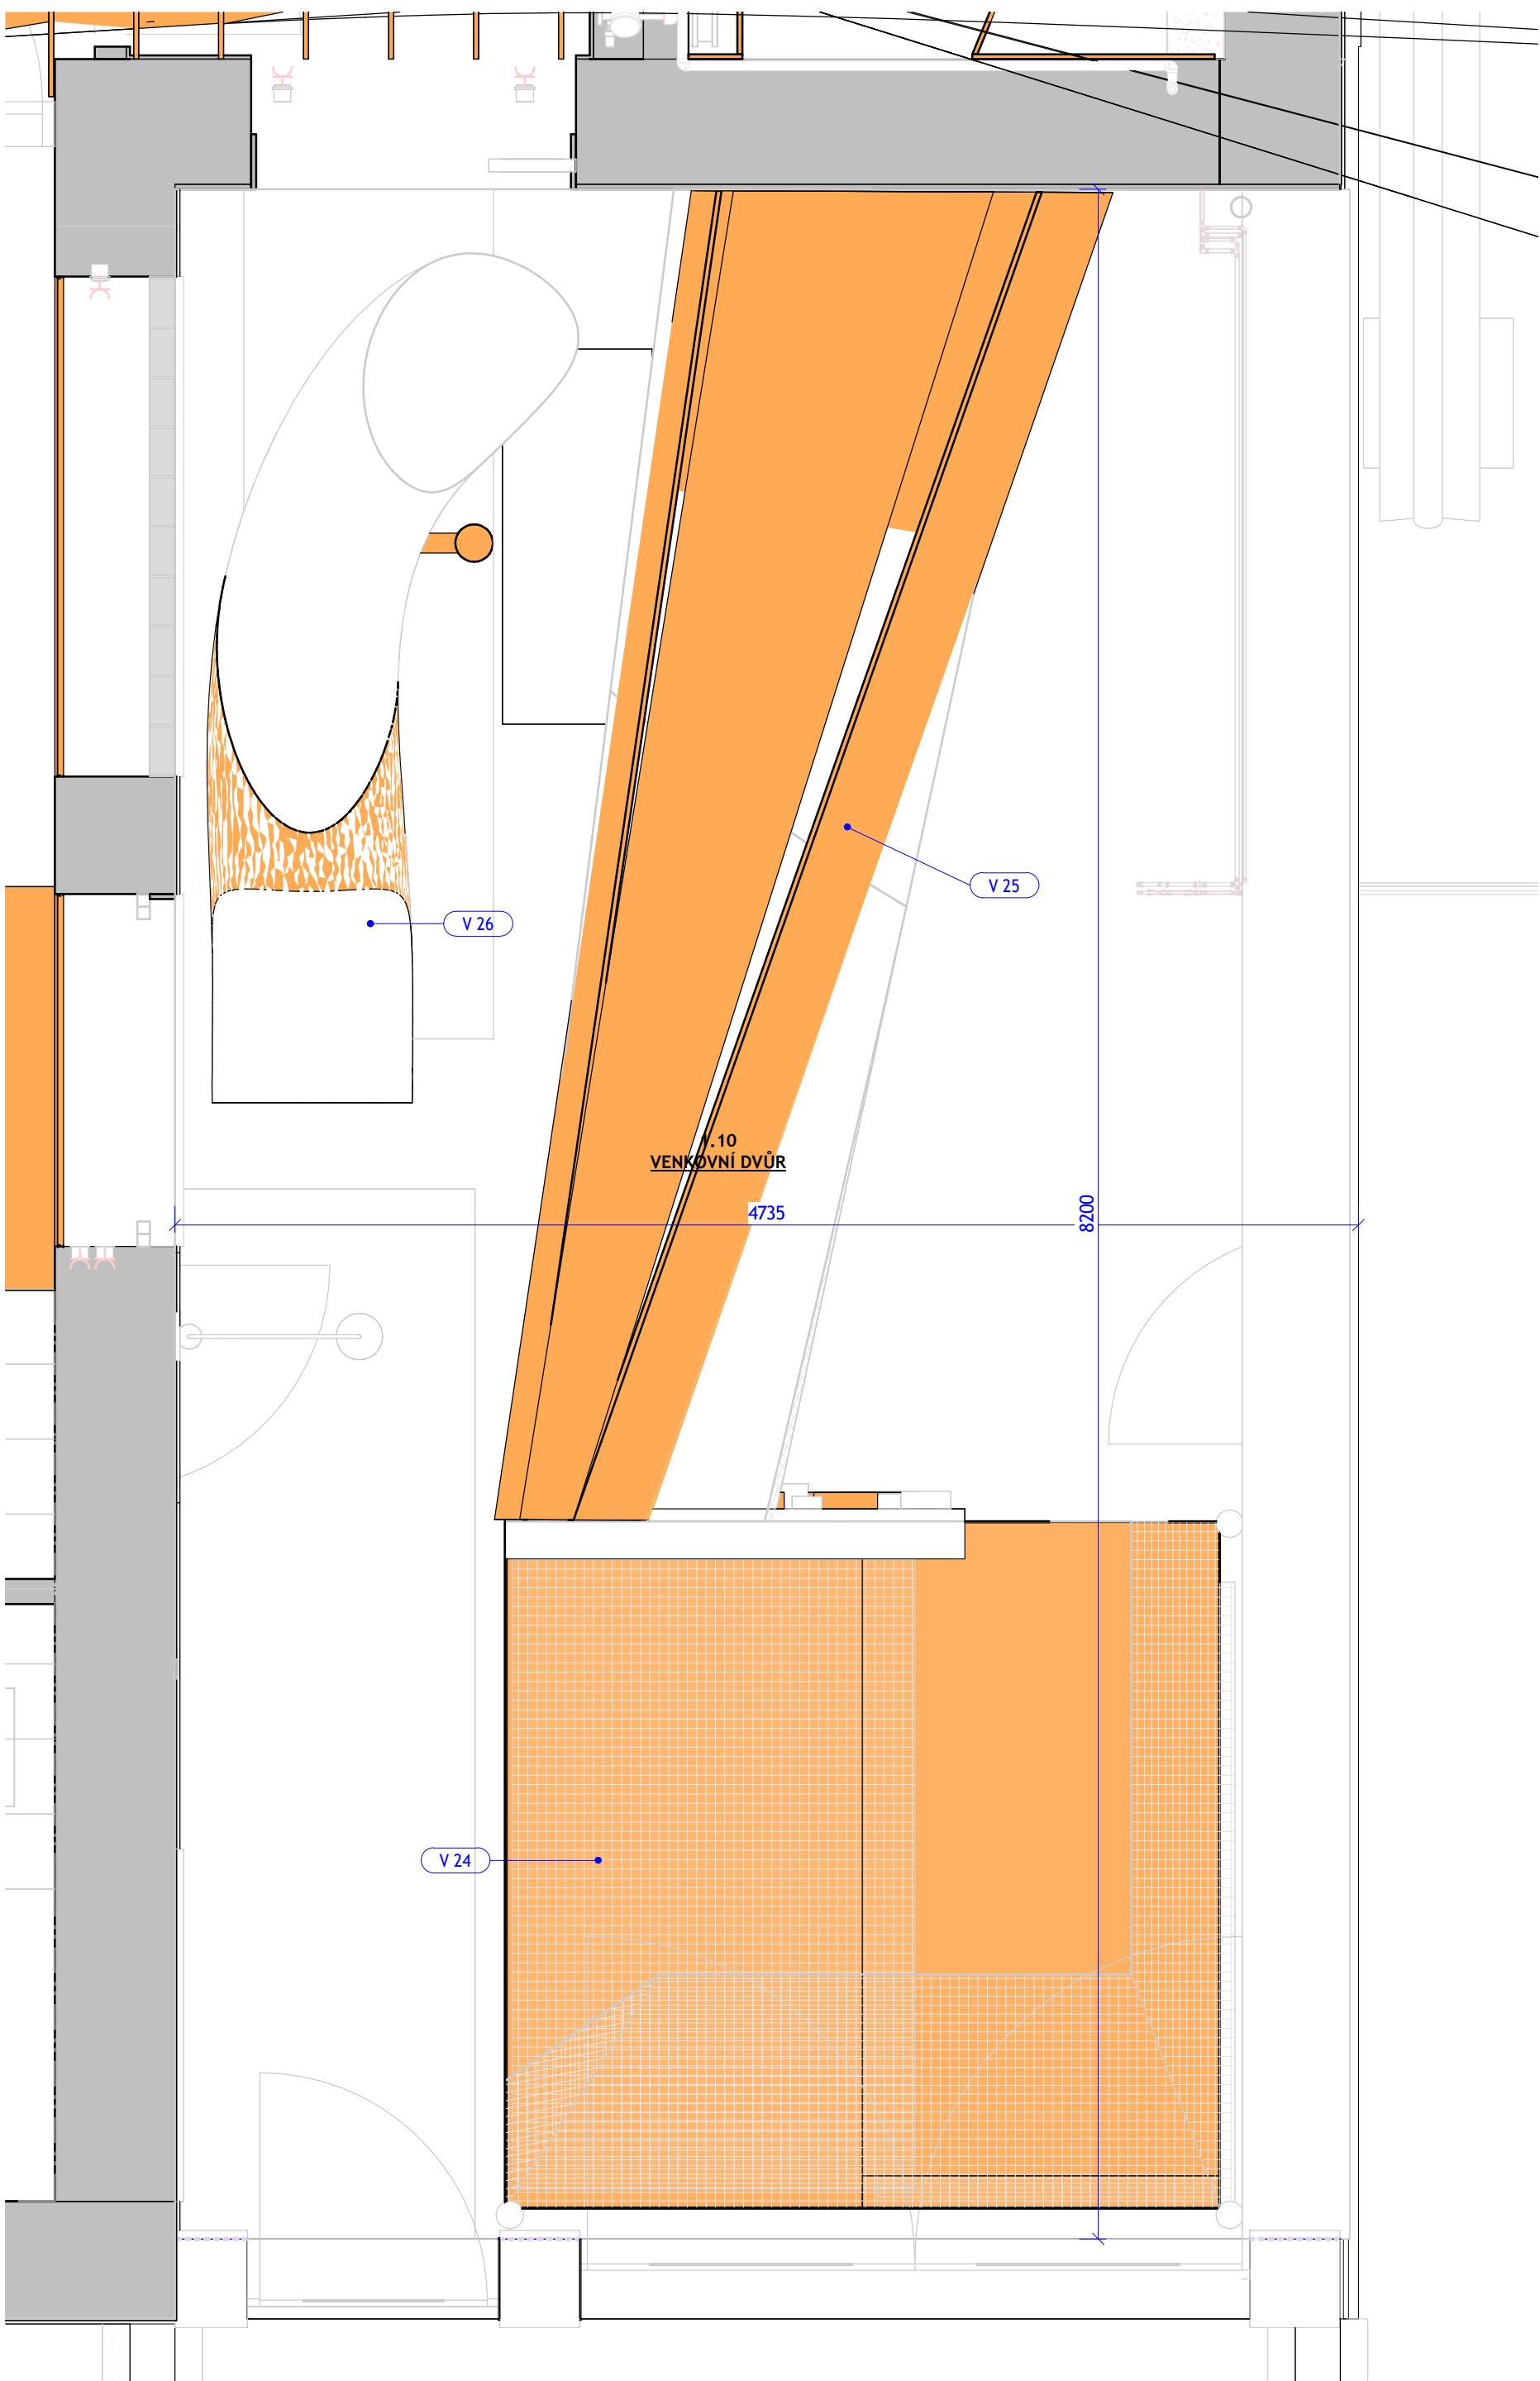


GENERÁLNÍ PROJEKTANT:  <b>ATELIER VELEHRADSKÝ</b>  <small>Výstavěná 1, 603 00, Brno / IČ: 292 63 140 / atelier@velehradsky.cz / +420 547 221 936</small>		SCHEMA OBJEKTU: 		Č. PARÉ:  AUTORIZACE:	
NÁZEV AKCE:	Informační centrum nádraží Teplice nad Bečvou, rekonstrukce a dostavba - projektová dokumentace	DOPROVEDNÝ PROJEKTANT:	Ing. arch. Tomáš Velehradský	DATUM:	2022-10-14
STAVBYHÍK:	Město Hranice, Pernštejnské nám. 1, 753 01, Hranice	HLAVNÍ INŽENÝR PROJEKTU:	Ing. Karel Cihlář	FORMÁT:	597 x 841
MÍSTO STAVBY:	U Teplic 552, 75 301 Hranice I-Město Olomoucký kraj	VYPRACOVAL:	Ing. arch. Tereza Velehradská Bc. Jan Macků Petr Hála	STUPĚŇ PD:	DOKUMENTACE PRO PROVEDENÍ INTERIERU
SUBODAVATEL:	Ateliér Velehradský, s. r. o.	PROFESNÍ ČÁST:	KNÍHA MÍSTNOSTÍ	STAVBYHÍK:	OBJEKT INFORMAČNÍHO CENTRA
		ČÍSLO REVIZÍ:		ČÁST PD:	RB.RB




RB - 1.13 - a  
1 : 25

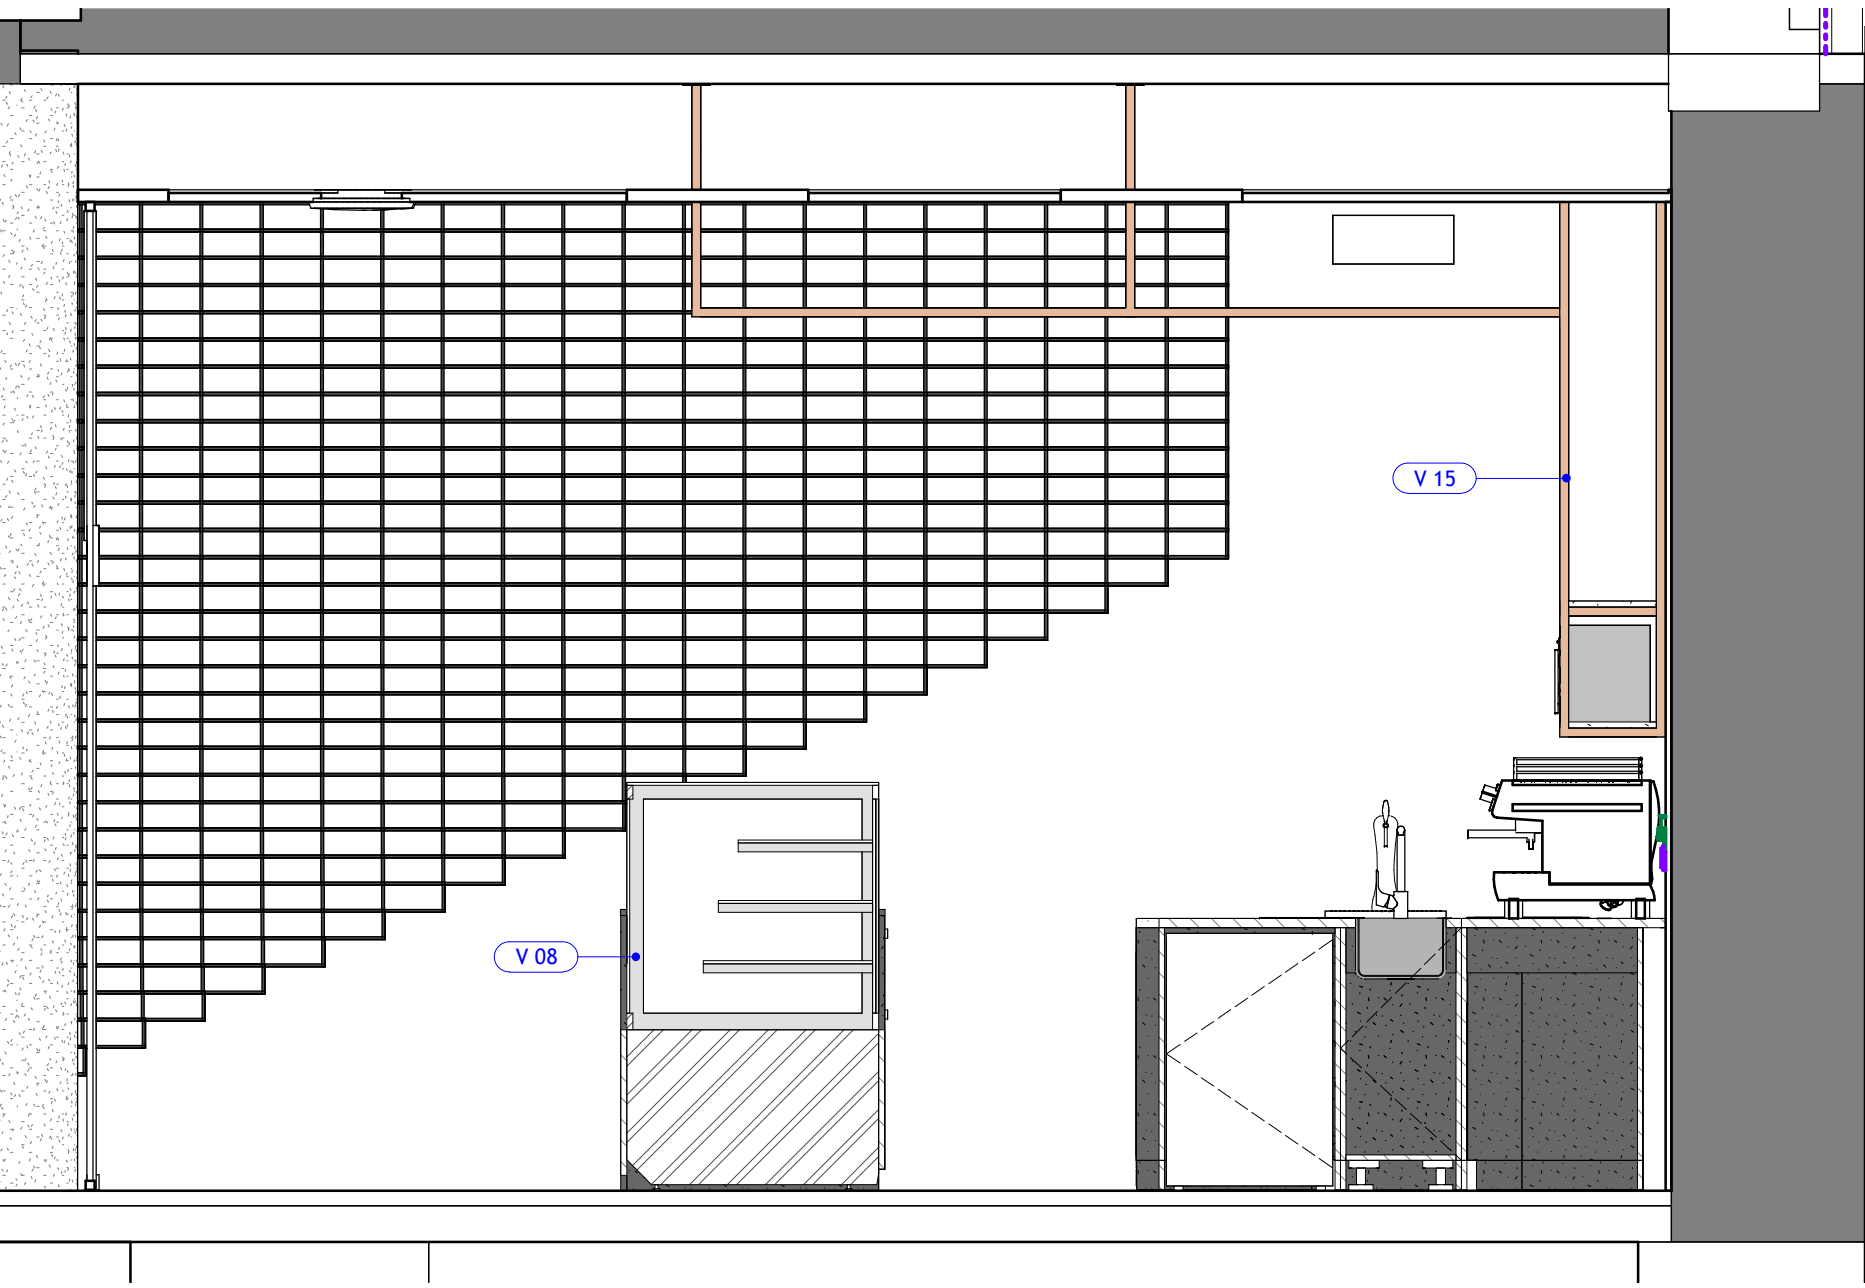


RB - 1.13 - b  
1 : 25

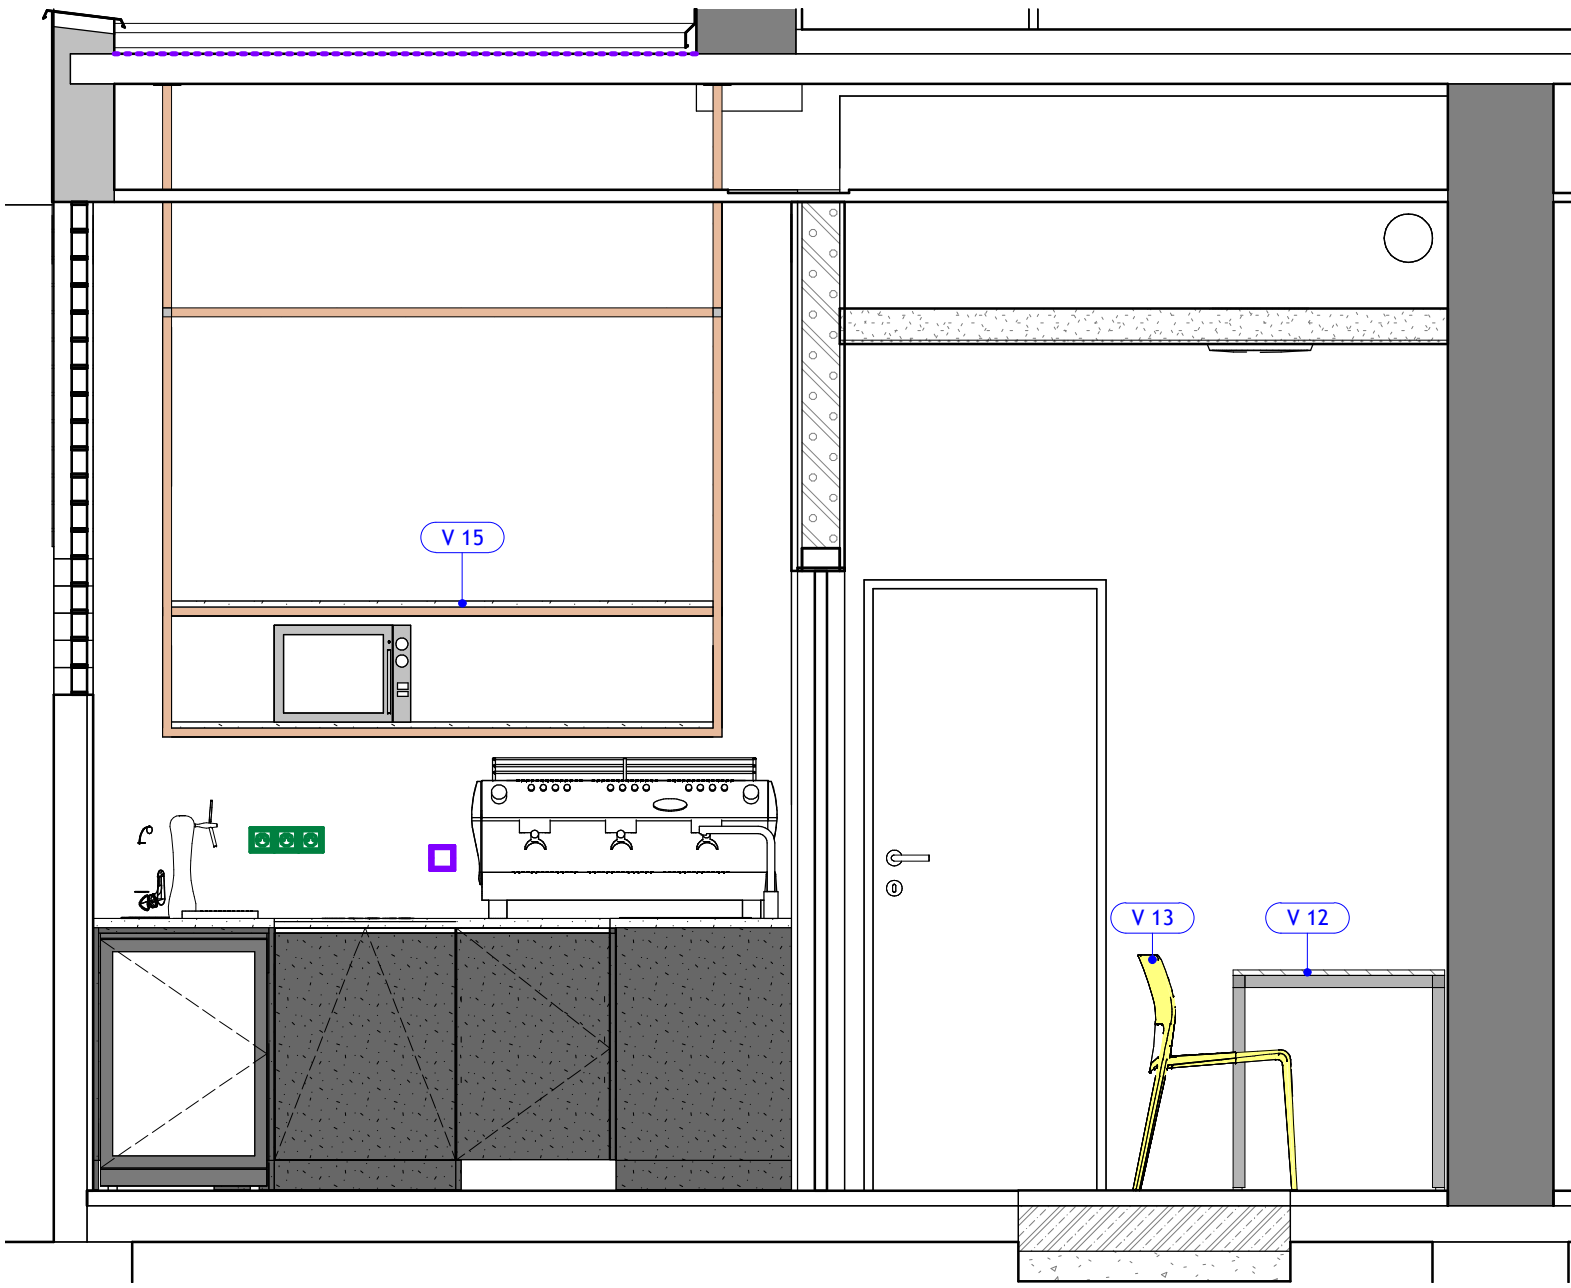


RB - 1.13 - c  
1 : 25

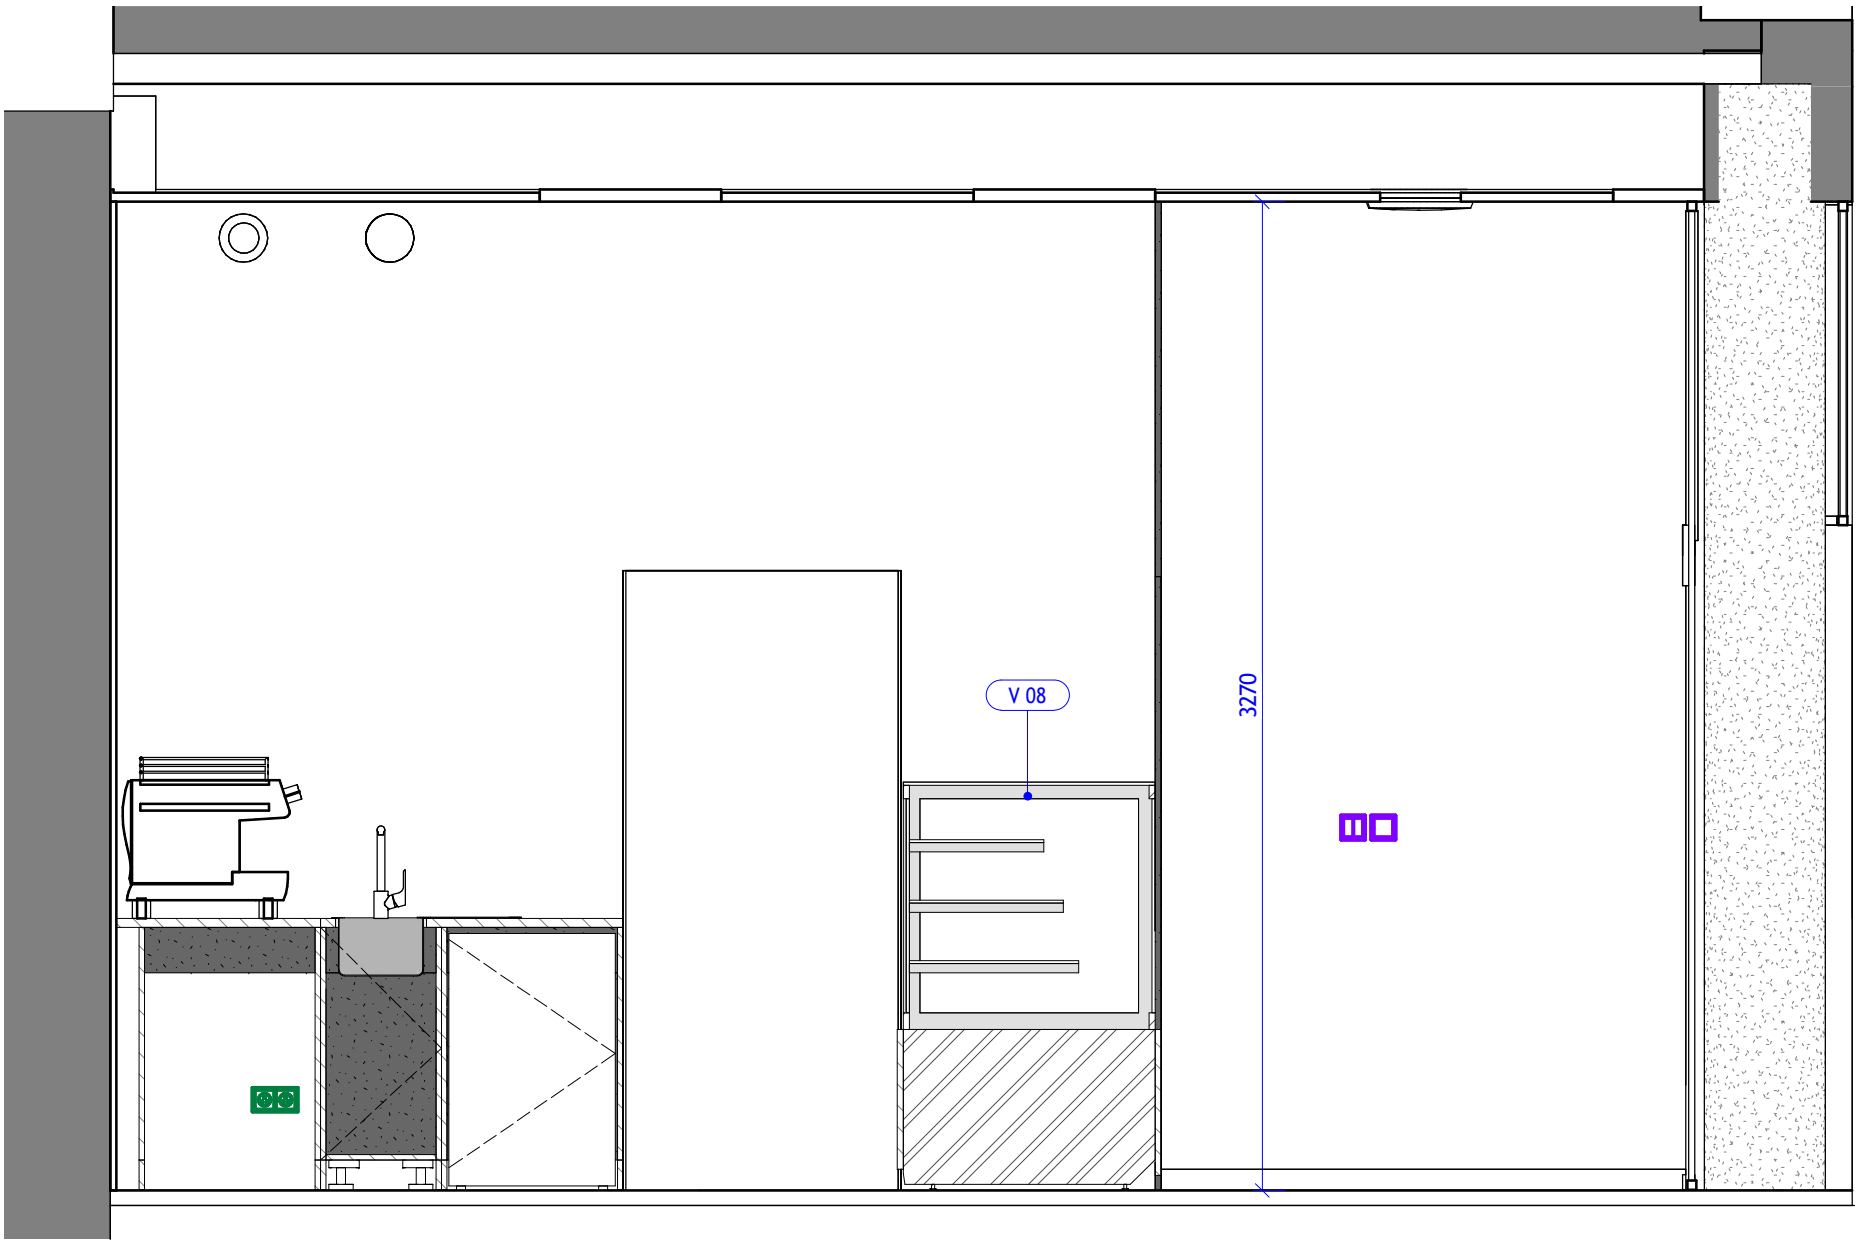


RB - 1.13 - d  
1 : 25

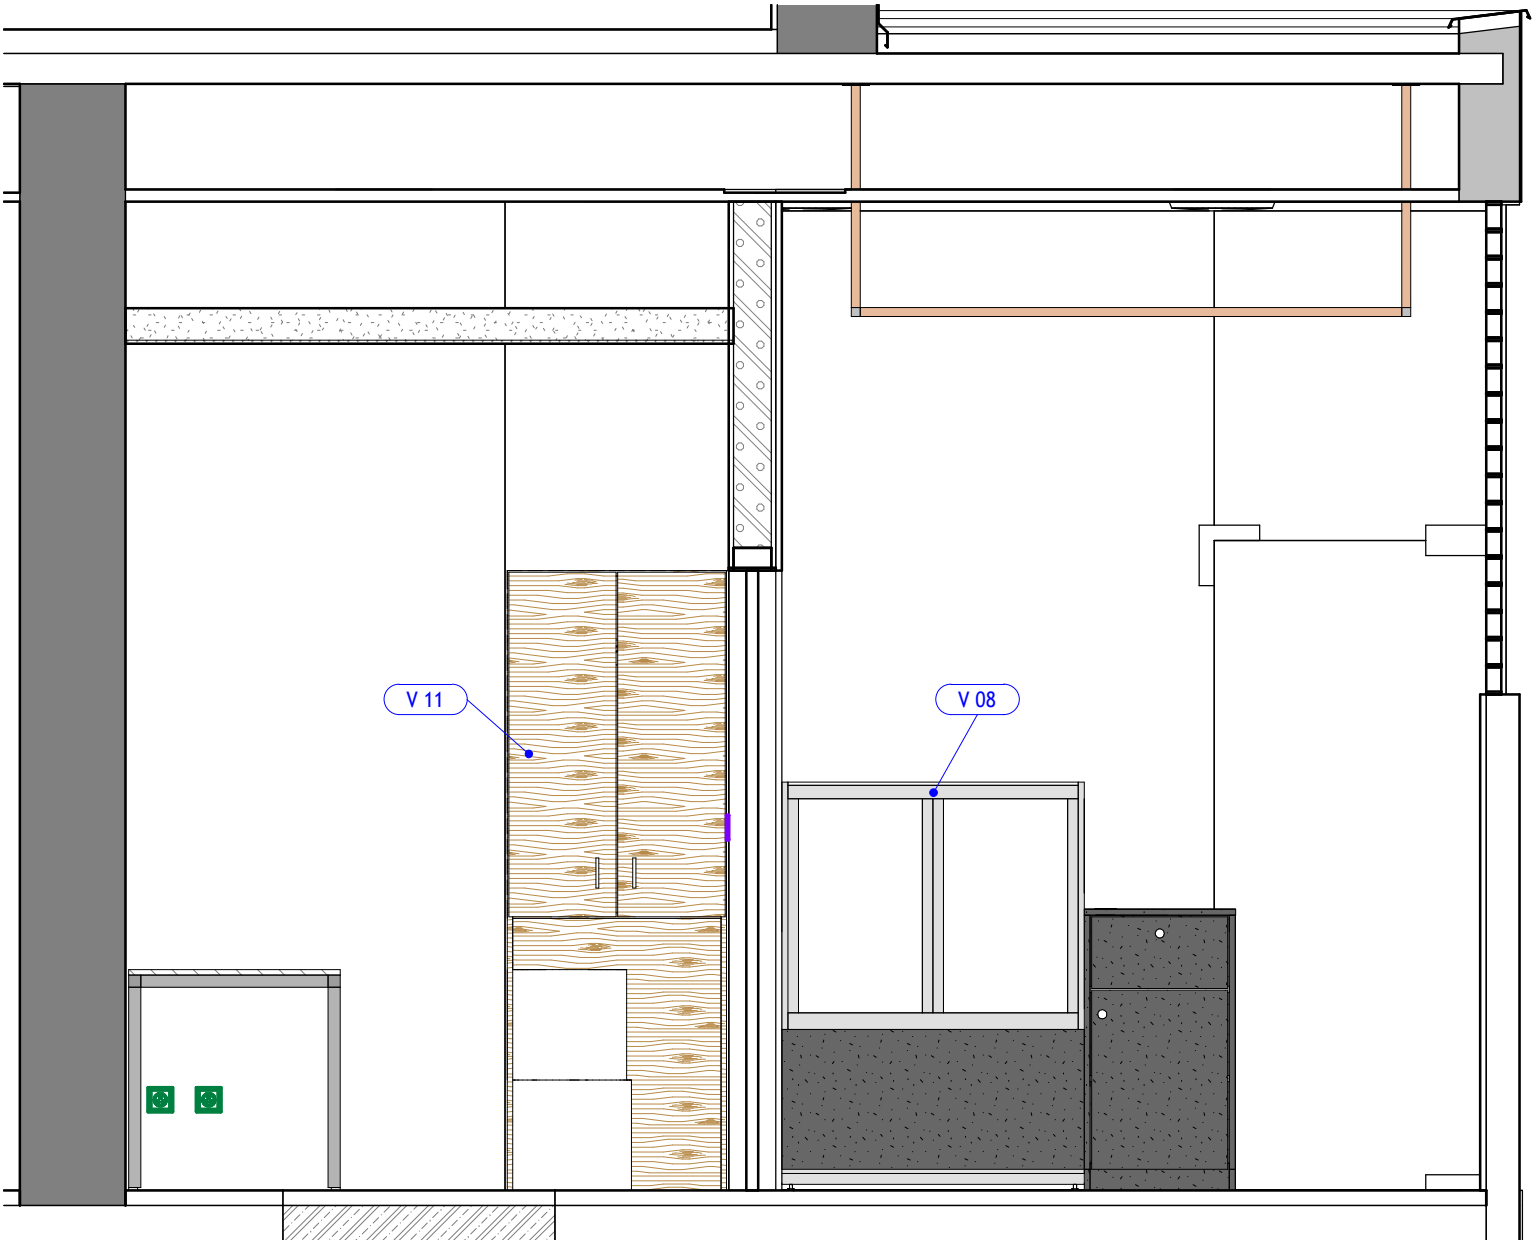


3D POHLED 1

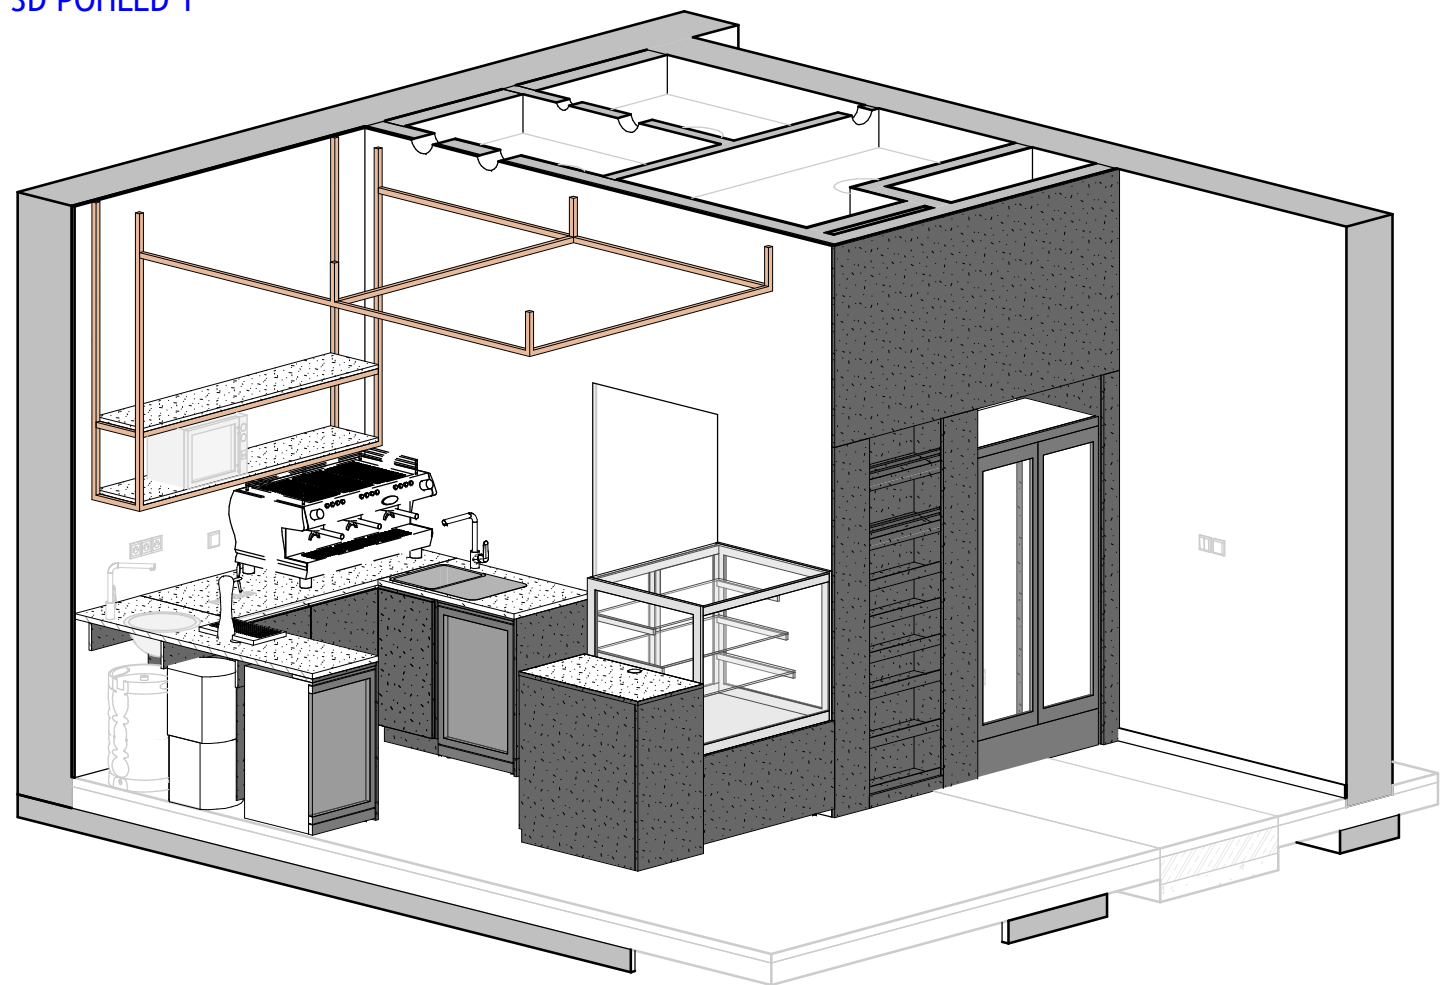

3D POHLED 2

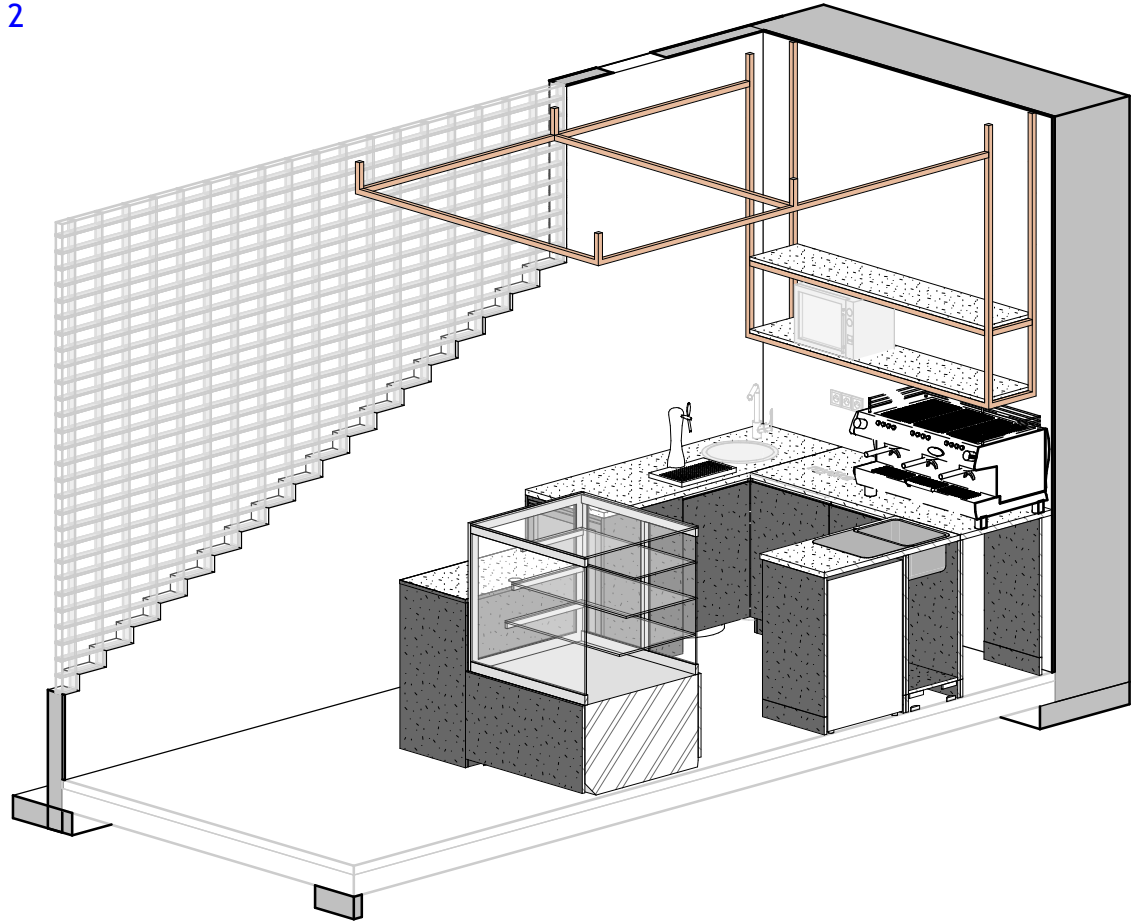

PŮDORYS  
1 : 25

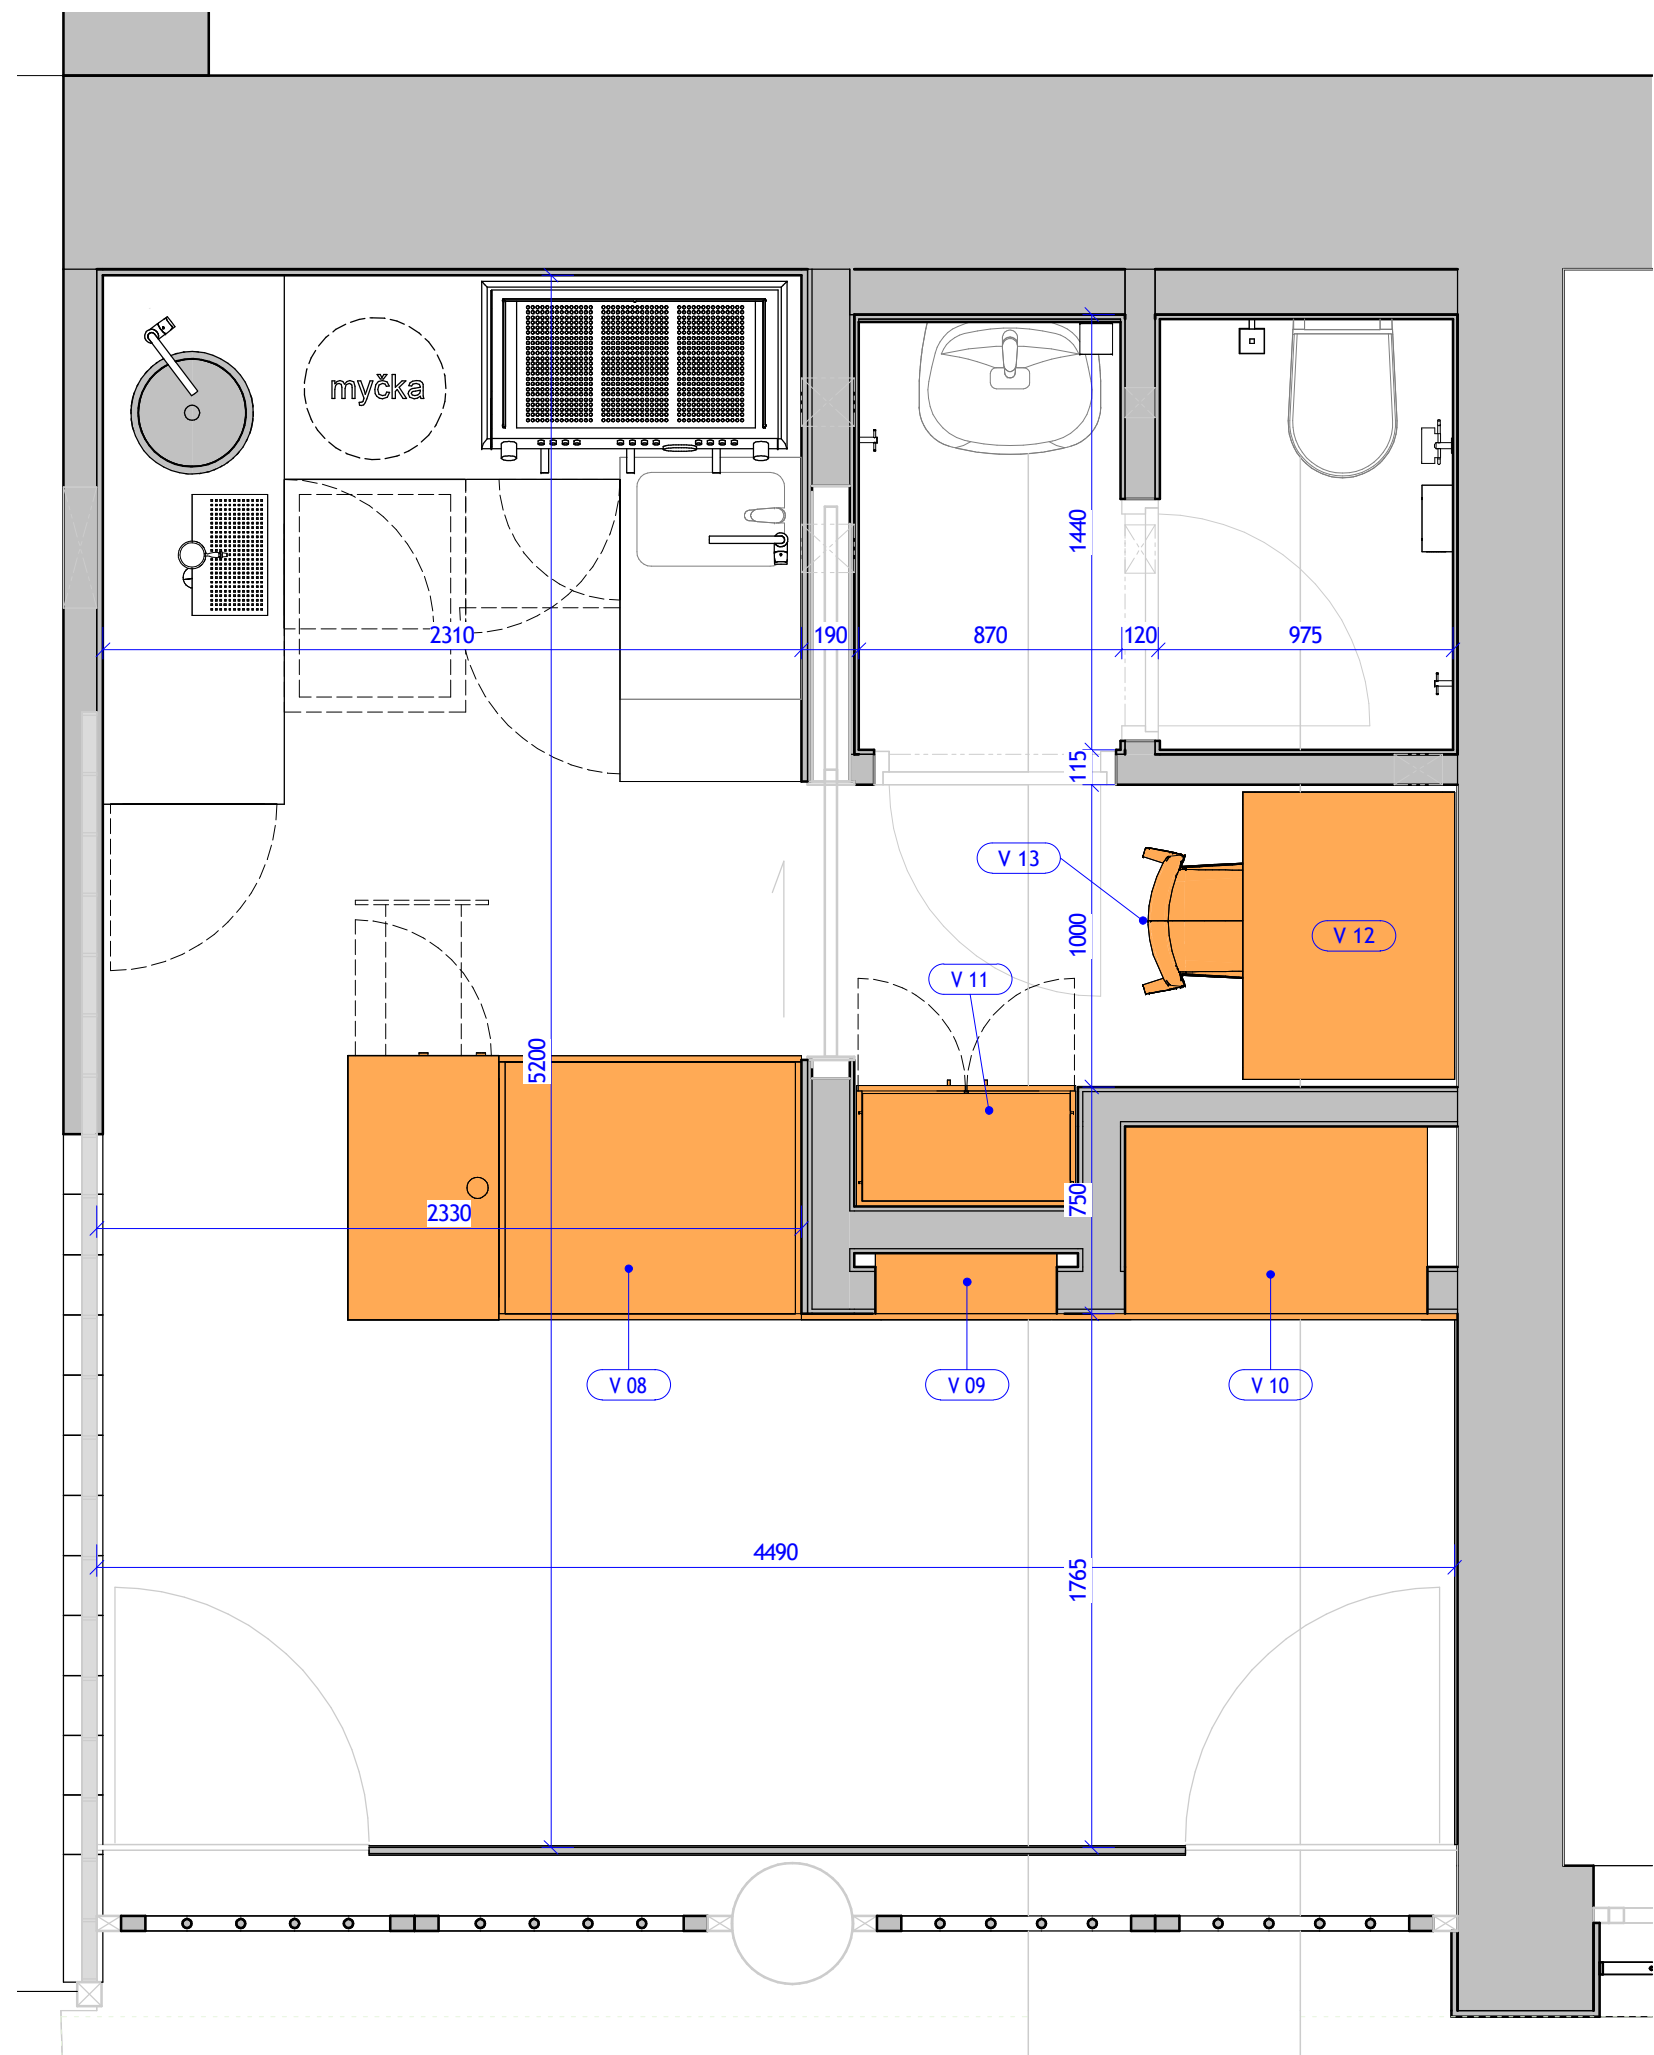


LEGENDA


- VYPÍNAČ
- ZÁSUVKA

GENERÁLNÍ PROJEKTANT:  <b>ATELIÉR VELEHRADSKÝ</b>  <small>Výstaviště 1, 602 00, Brno / IČ: 292 63 140 / atelier@velehradsky.cz / +420 547 221 936</small>		SCHÉMA OBJEKTU: 		Č. PARÉ:  AUTORIZACE:
NÁZEV AKCE: Informační centrum nádraží Teplice nad Bečvou, rekonstrukce a dostavba - projektová dokumentace	ODPOVĚDNÝ PROJEKTANT: Ing. arch. Tomáš Velehradský	DATUM: 2022-10-14	MĚŘÍTKO: As indicated	
STAVEBNÍK: Město Hranice, Pernštejnské nám. 1, 753 01, Hranice	HLAVNÍ INŽENÝR PROJEKTU: Ing. Karel Cihlář	FORMÁT: 597 x 841	POČET A4: 8 x A4	
MÍSTO STAVBY: U Teplic 552, 75 301 Hranice I-Město Olomoucký kraj	VYPRACOVAL: Ing. arch. Tereza Velehradská Bc. Jan Macků Petr Hála	STUPĚŇ PD: DOKUMENTACE PRO PROVEDENÍ INTERIERU	OBJEKT INFORMAČNÍHO CENTRA	
SUBODKAVATEL: Ateliér Velehradský, s. r. o.		ČÁST PD: KNIHA MÍSTNOSTÍ	RB.RB	
		PROFESNÍ ČÁST: ČÍSLO REVIZÍ:		


RB - 1.18 - a  
1 : 25

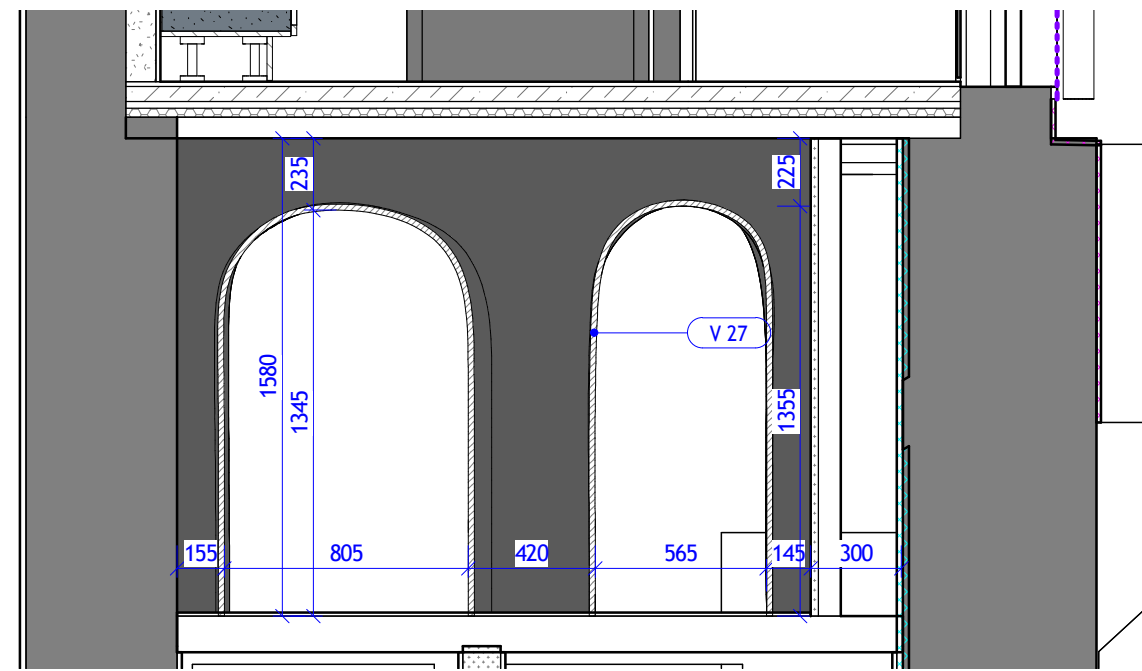


RB - 1.18 - b  
1 : 25

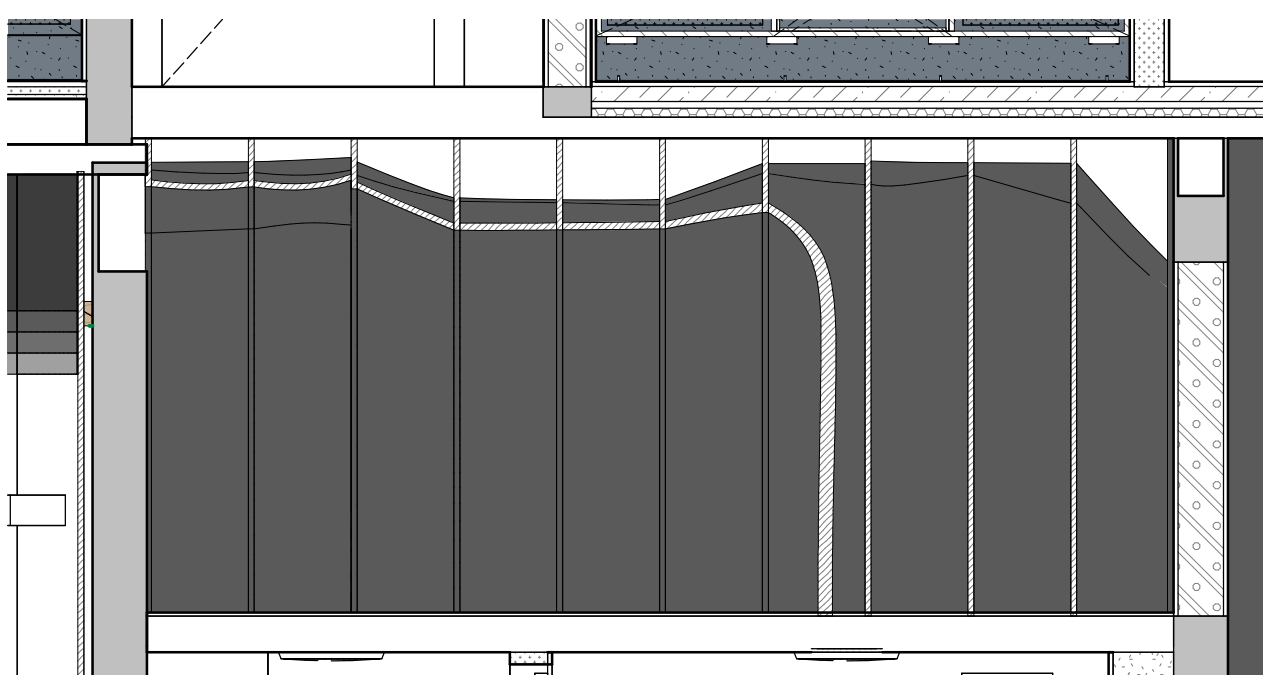


RB - 1.18 - c  
1 : 25

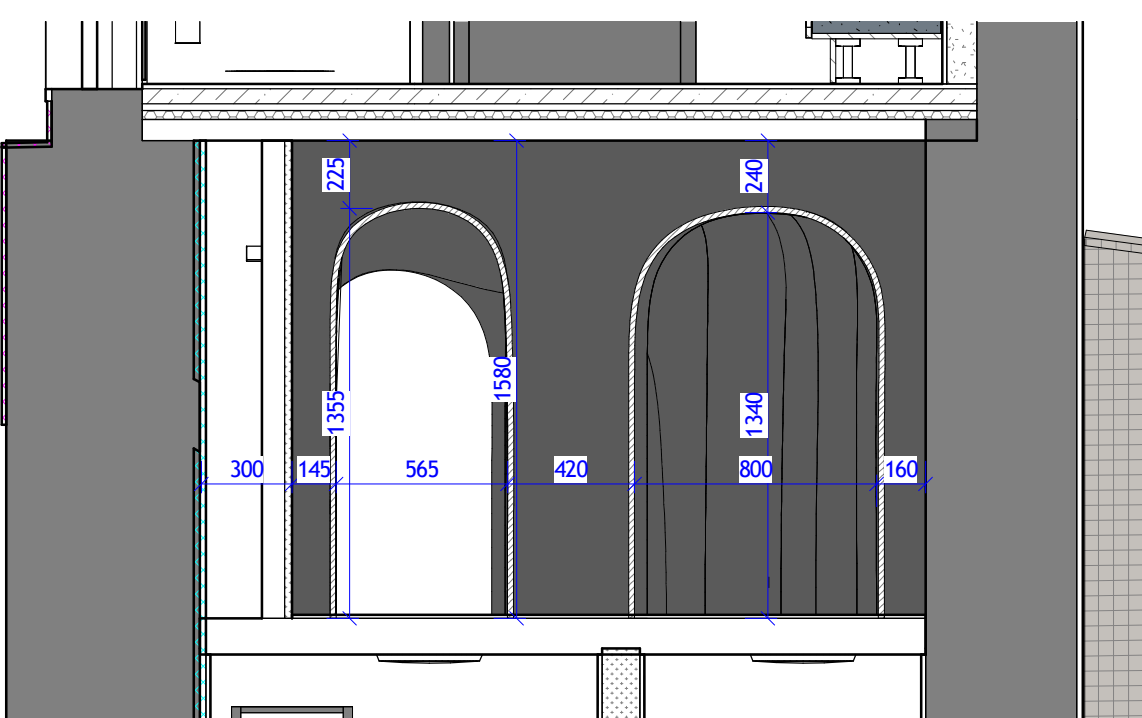


RB - 1.18 - d  
1 : 25

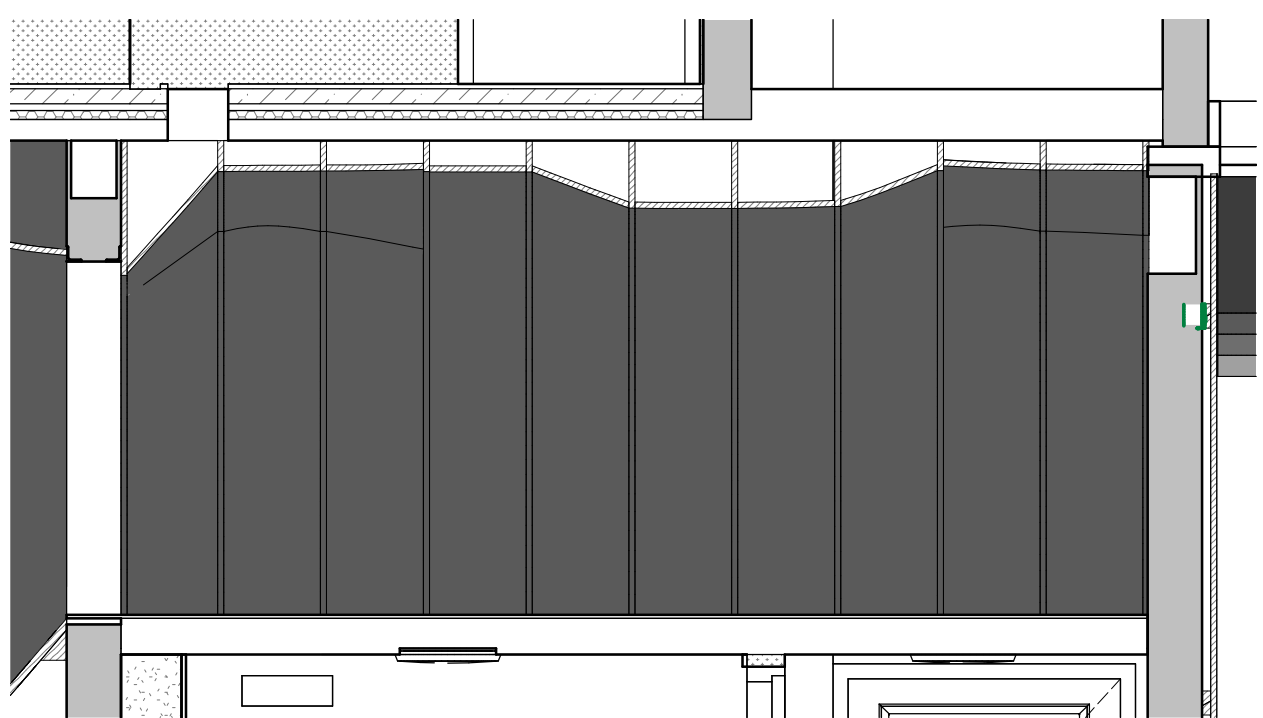


PŮDORYS  
1 : 25

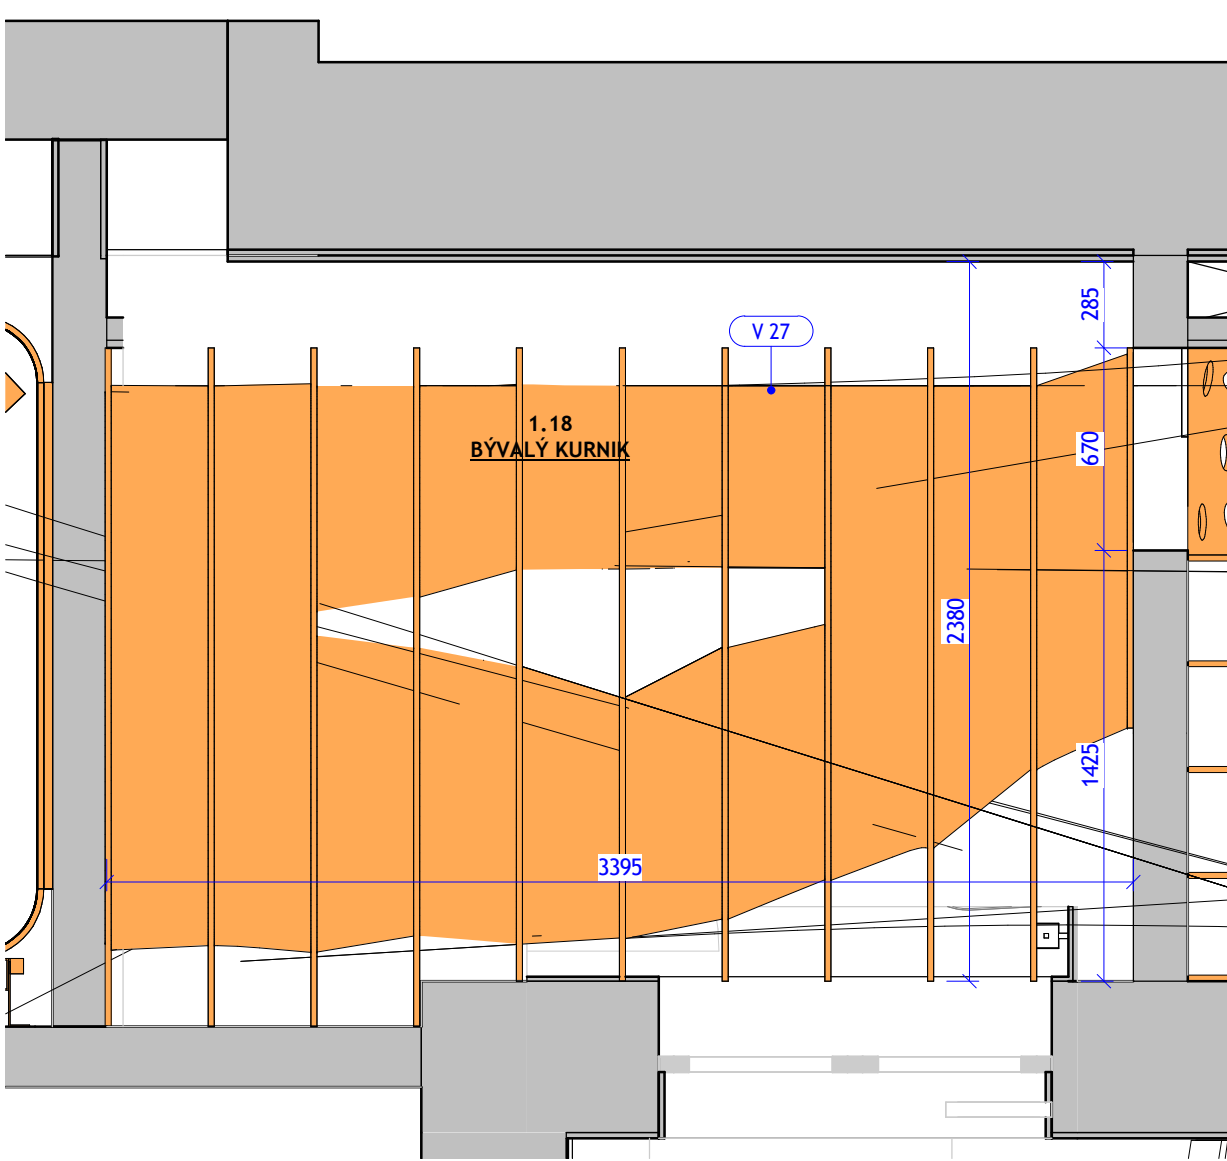


GENERALNÍ PROJEKTANT:  <div>ATELIÉR VELEHRADSKÝ</div>  <div>Vystaviště 1, 603 00, Brno / IČ: 292 63 140 / atelier@velehradsky.cz / +420 547 221 936</div>		SCHÉMA OBJEKTU: 		Č. PARÉ:  AUTORIZACE:	
NÁZEV AKCE:	Informační centrum nádraží Teplice nad Bečvou, rekonstrukce a dostavba - projektová dokumentace	ODPOVĚDNÝ PROJEKTANT:	Ing. arch. Tomáš Velehradský		
STAVEBNÍK:	Město Hranice, Pernštejnské nám. 1, 753 01, Hranice	HLAVNÍ INŽENÝR PROJEKTU:	Ing. Karel Cihlář		
MÍSTO STAVBY:	U Teplíc 552, 75 301 Hranice I-Město Olomoucký kraj	VYPRACOVAL:	Ing. arch. Tereza Velehradská Bc. Jan Macků Petr Hála		
SUBDODAVATEL:	Ateliér Velehradský, s. r. o.	DATUM:	2022-10-14	MĚŘÍTKO:	1 : 25
		FORMÁT:	420 x 594	POČET A4:	4 x A4
		STUPEŇ PD:	DOKUMENTACE PRO PROVEDENÍ INTERIÉRU		
		STAVEBNÍ OBJEKT:	OBJEKT INFORMAČNÍHO CENTRA		
		ČÁST PD:	KNIHA MÍSTNOSTÍ		
		PROFESNÍ ČÁST:	RB, RB		
		ČÍSLO REVIZE:			




RB - 1.19 - a  
1 : 25

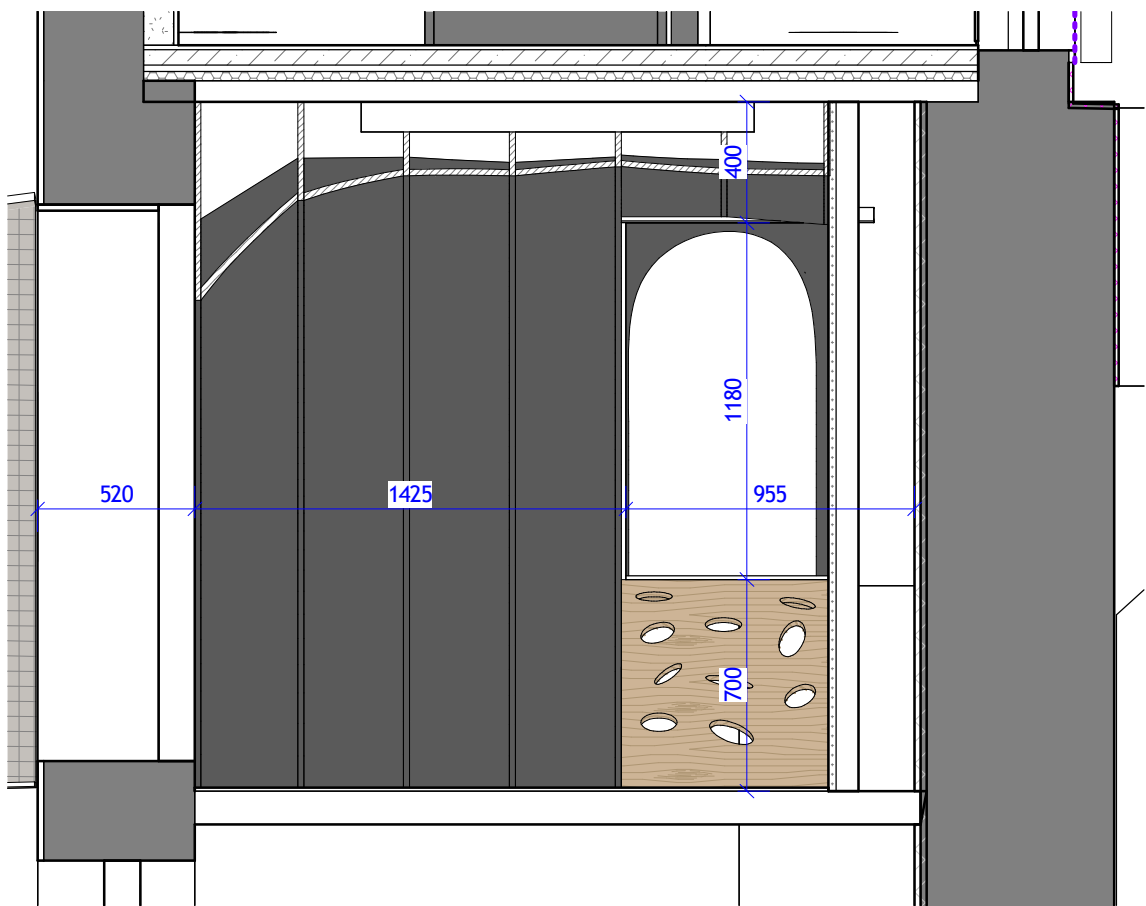


RB - 1.19 - b  
1 : 25

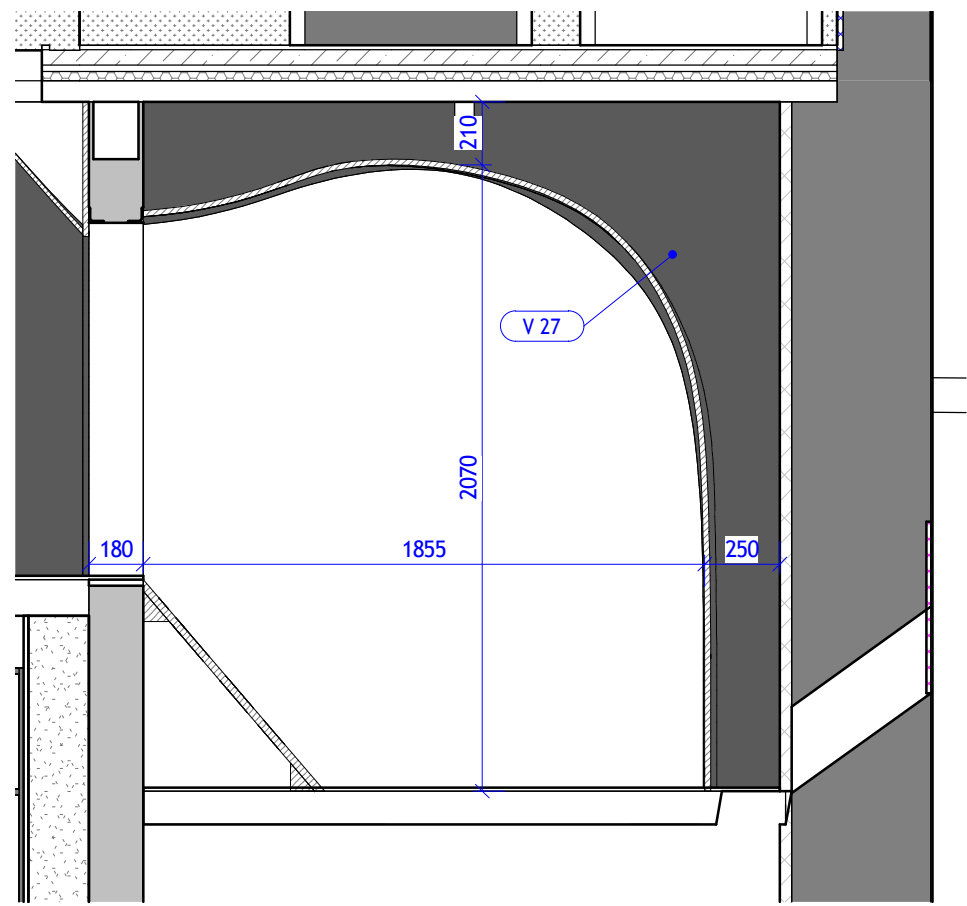


RB - 1.19 - c  
1 : 25

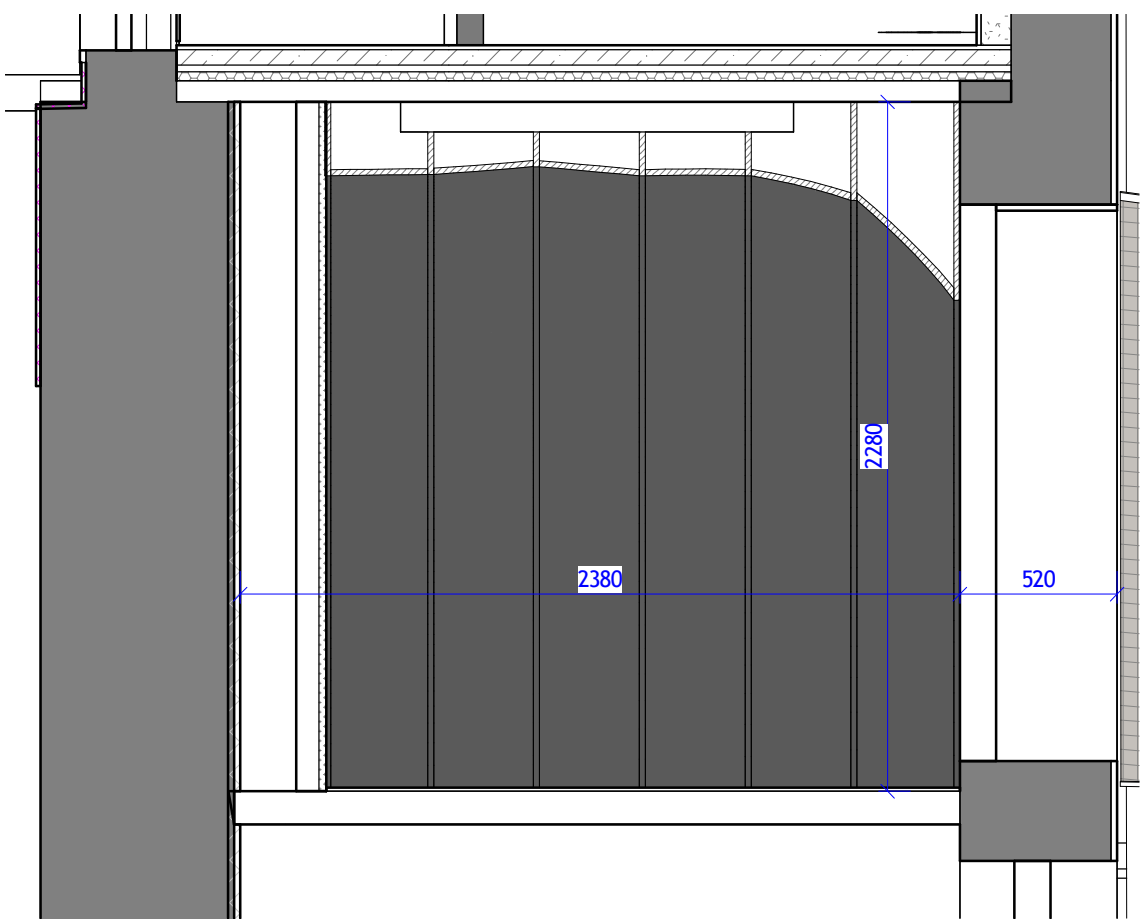
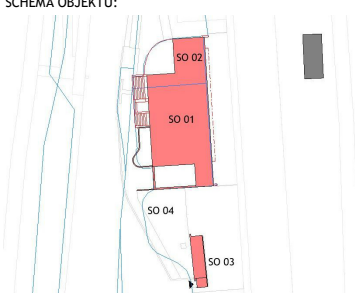


RB - 1.19 - d  
1 : 25

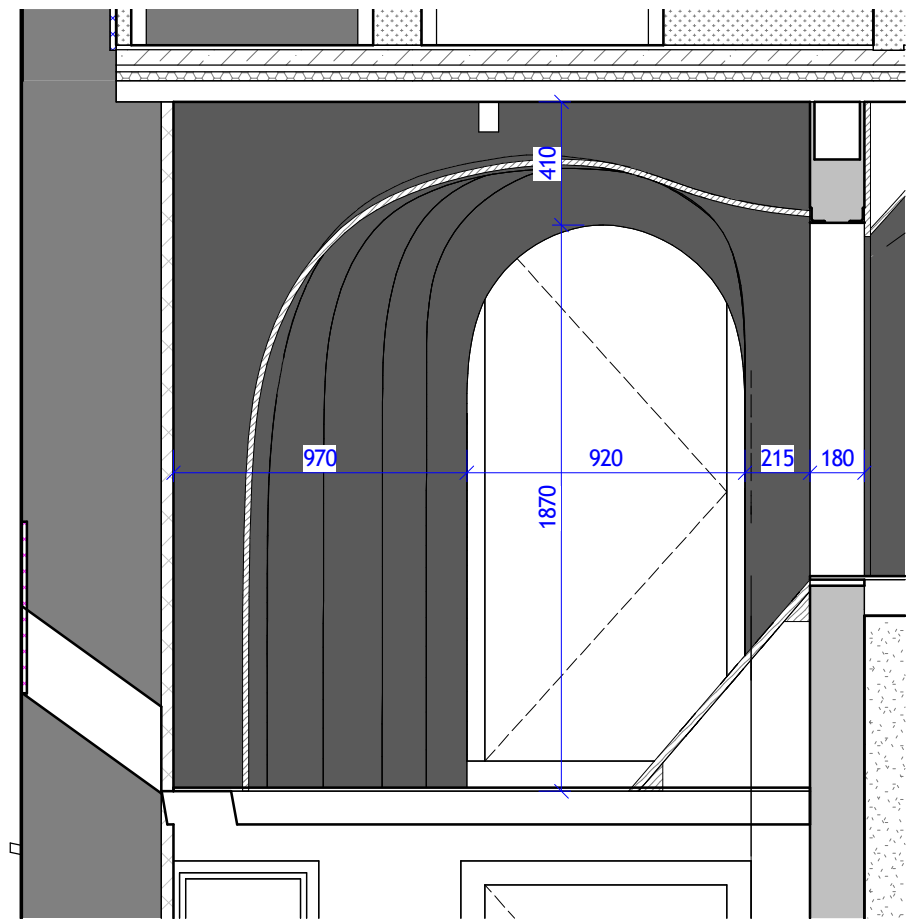


PŮDORYS  
1 : 25

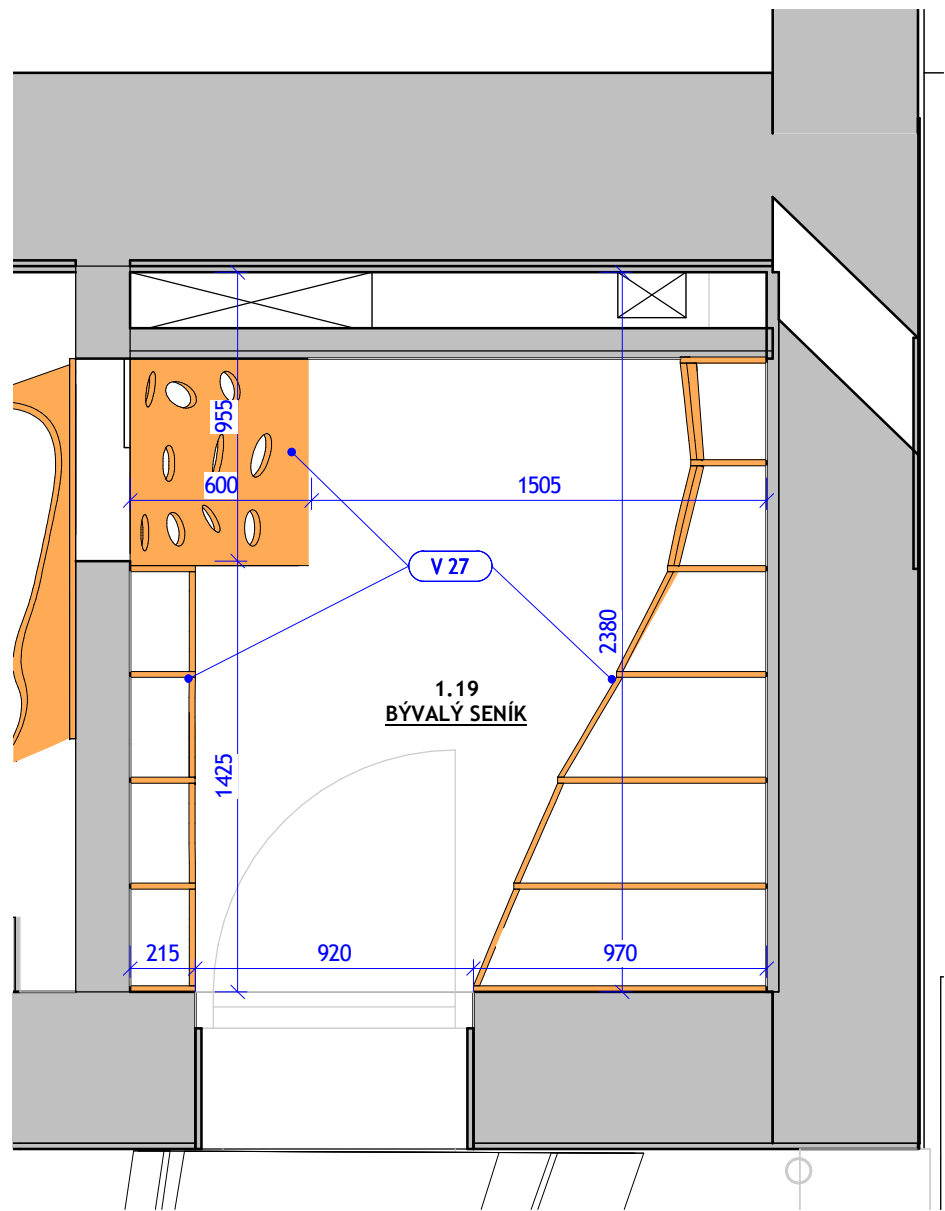


GENERALNÍ PROJEKTANT:  <div></div> <b>ATELIÉR VELEHRADSKÝ</b>  Vystaviště 1, 603 00, Brno / IČ: 292 63 140 / atelier@velehradsky.cz / +420 547 221 936		SCHÉMA OBJEKTU: <div></div>		Č. PARÉ:  AUTORIZACE:	
NÁZEV AKCE:	Informační centrum nádraží Teplice nad Bečvou, rekonstrukce a dostavba - projektová dokumentace	ODPOVĚDNÝ PROJEKTANT:	Ing. arch. Tomáš Velehradský		
STAVEBNÍK:	Město Hranice, Pernštejnské nám. 1, 753 01, Hranice	HLAVNÍ INŽENÝR PROJEKTU:	Ing. Karel Cihlář		
MÍSTO STAVBY:	U Teplíc 552, 75 301 Hranice I-Město Olomoucký kraj	VYPRACOVAL:	Ing. arch. Tereza Velehradská Bc. Jan Macků Petr Hála		
SUBDODAVATEL:	Ateliér Velehradský, s. r. o.	ČÁST PD:	KNIHA MÍSTNOSTÍ <b>RB.RB</b>		
		PROFESNÍ ČÁST:			
		ČÍSLO REVIZE:			


RB - 2.02 - a  
1 : 25

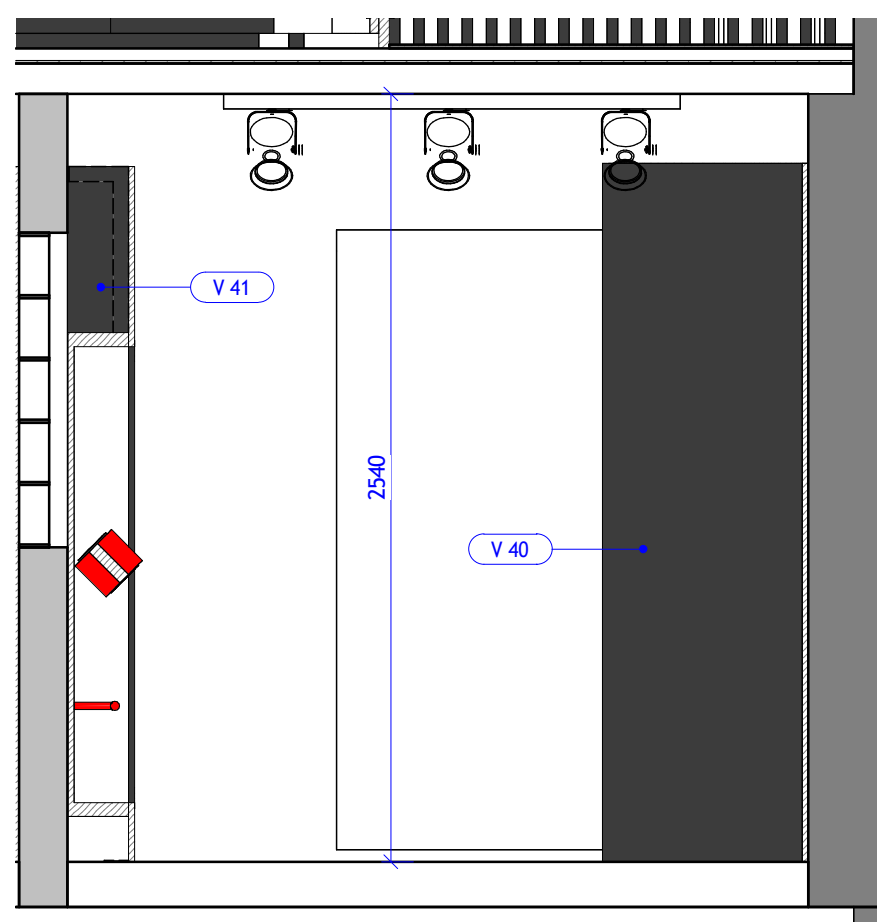


RB - 2.02 - b  
1 : 25

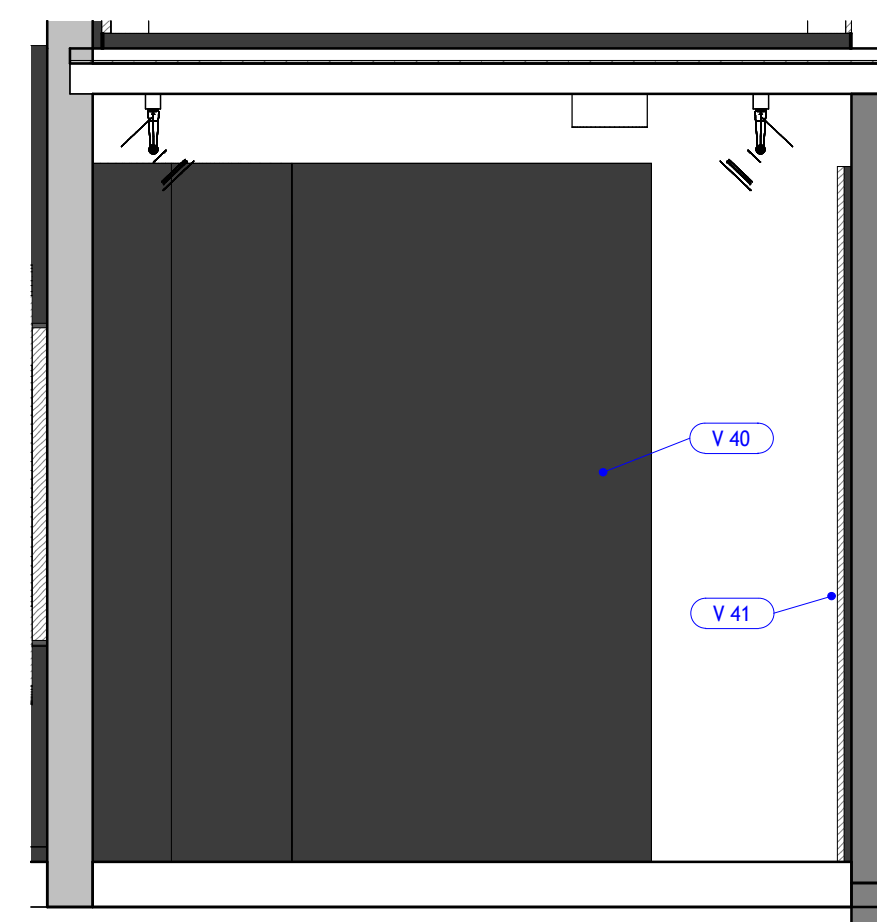


RB - 2.02 - d  
1 : 25

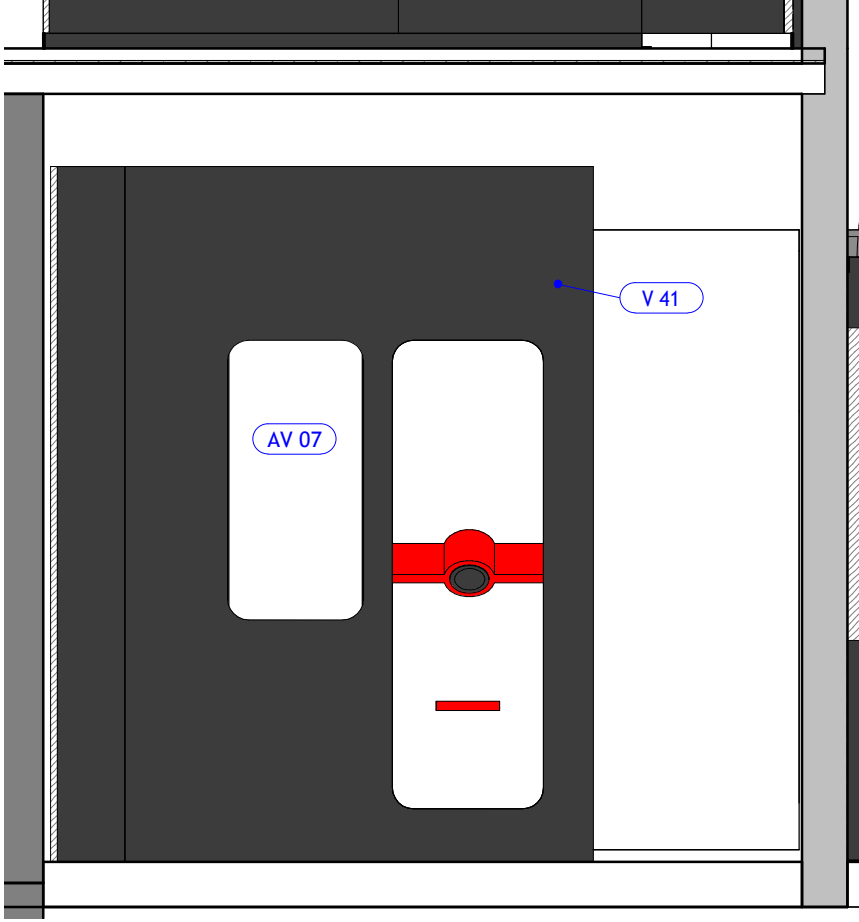


PŮDORYS  
1 : 25

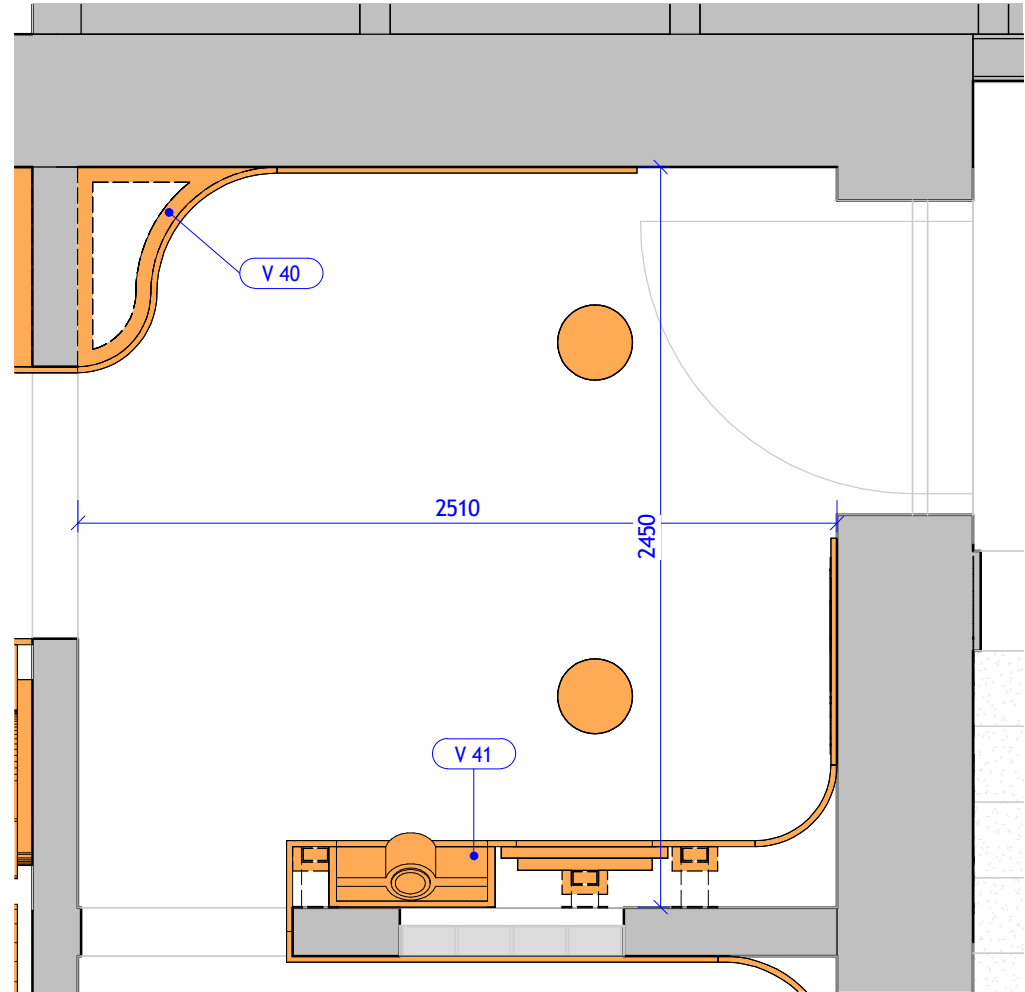


RB - 2.02 - c  
1 : 25

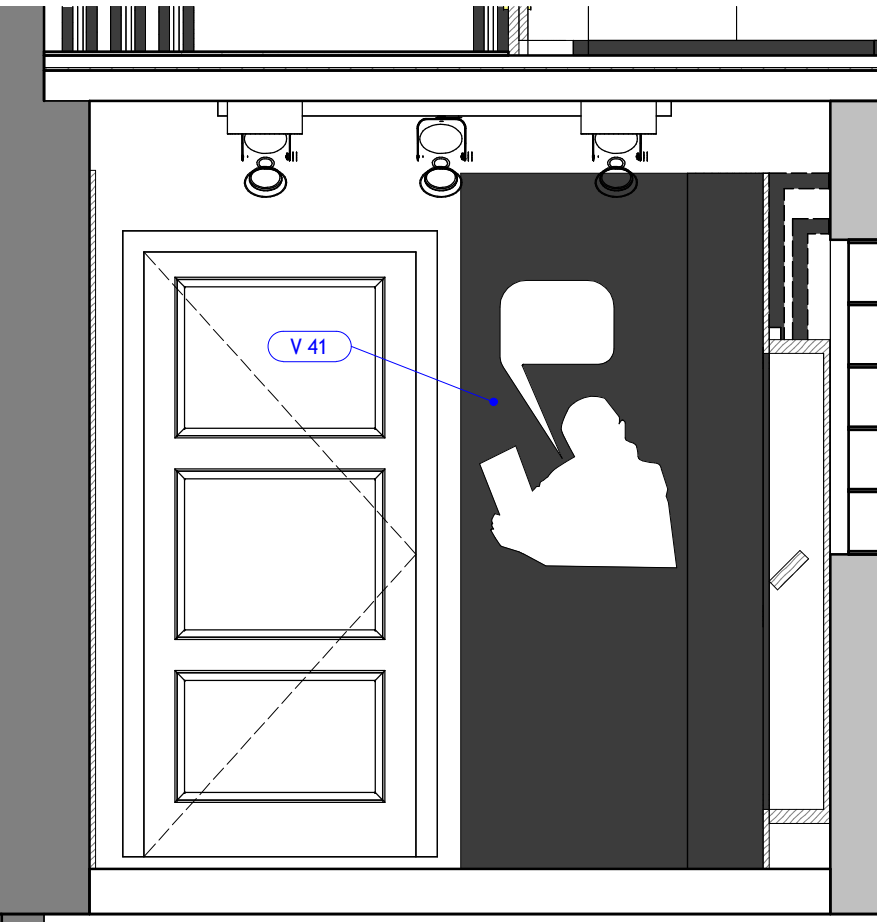

3D POHLED 1

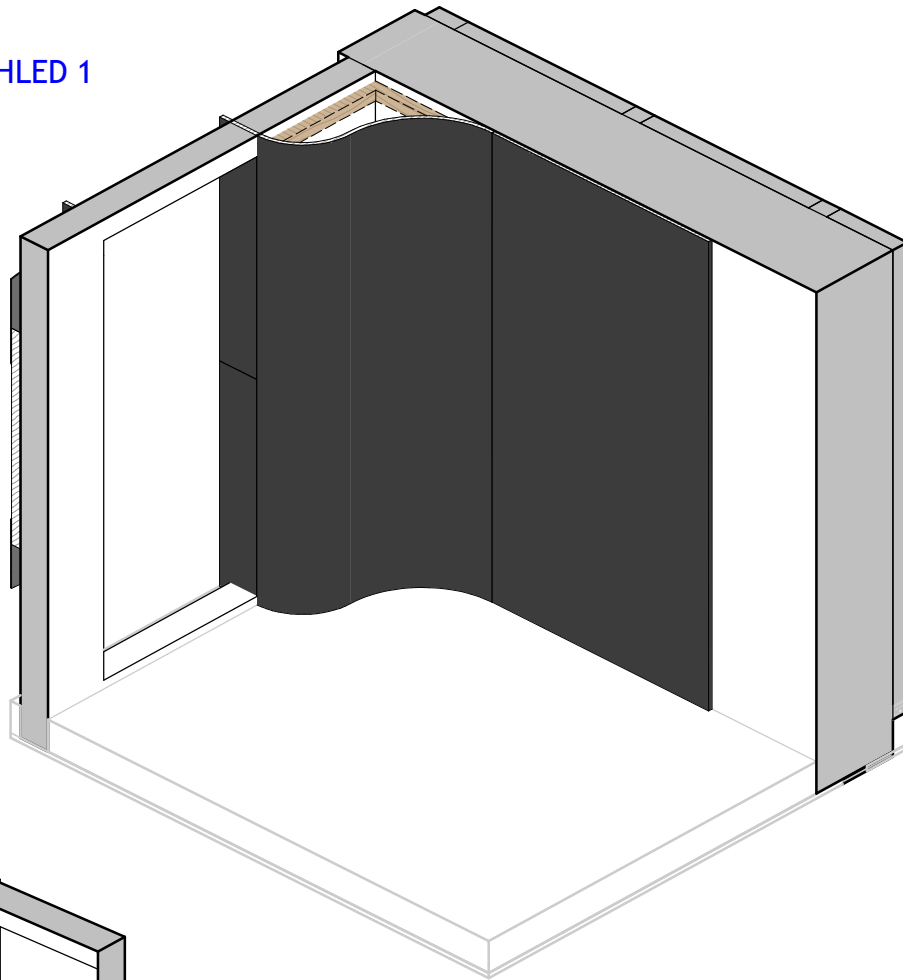


3D POHLED 2

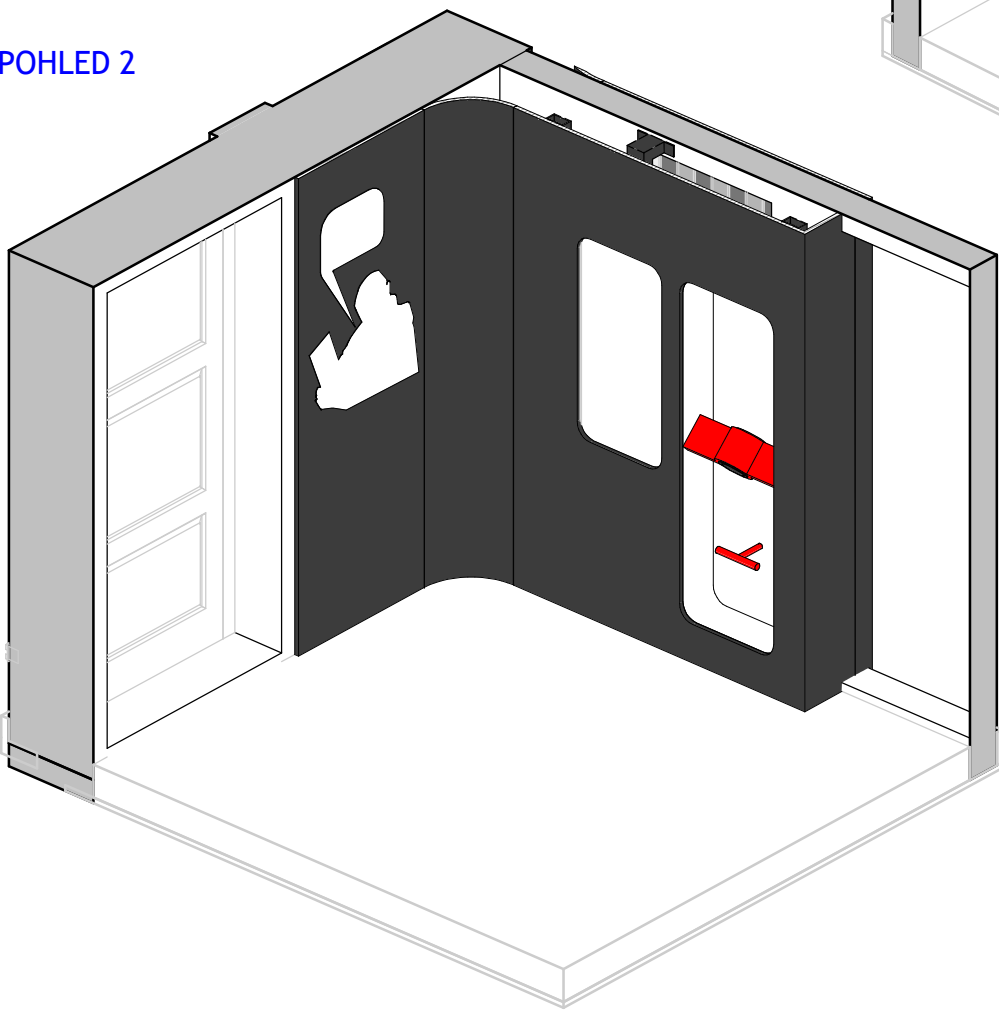


GENERÁLNÍ PROJEKTANT:  <b>ATELIÉR VELEHRADSKÝ</b>  Vystaviště 1, 603 00, Brno / IČ: 292 63 140 / atelier@velehradsky.cz / +420 547 221 936		SCHÉMA OBJEKTU: 		Č. PARÉ:	AUTORIZACE:
NÁZEV AKCE:	Informační centrum nádraží Teplice nad Bečvou, rekonstrukce a dostavba - projektová dokumentace	ODPOVĚDNÝ PROJEKTANT:	Ing. arch. Tomáš Velehradský	DATUM:	2022-10-14
STAVEBNÍK:	Město Hranice, Pernštejnské nám. 1, 753 01, Hranice	HLAVNÍ INŽENÝR PROJEKTU:	Ing. Karel Cihlář	FORMÁT:	420 x 594
MÍSTO STAVBY:	U Teplíc 552, 75 301 Hranice I-Město Olomoucký kraj	VYPRACOVAL:	Ing. arch. Tereza Velehradská Bc. Jan Macků Petr Hála	STUPEŇ PD:	DOKUMENTACE PRO PROVEDENÍ INTERIÉRU
SUBDOODAVATEL:	Ateliér Velehradský, s. r. o.	PROFESNÍ ČÁST:	KNIIHA MÍSTNOSTÍ	POČET A4:	4 x A4
		ČÍSLO REVIZE:		RB, RB	




RB - 2.03 - a  
1 : 25

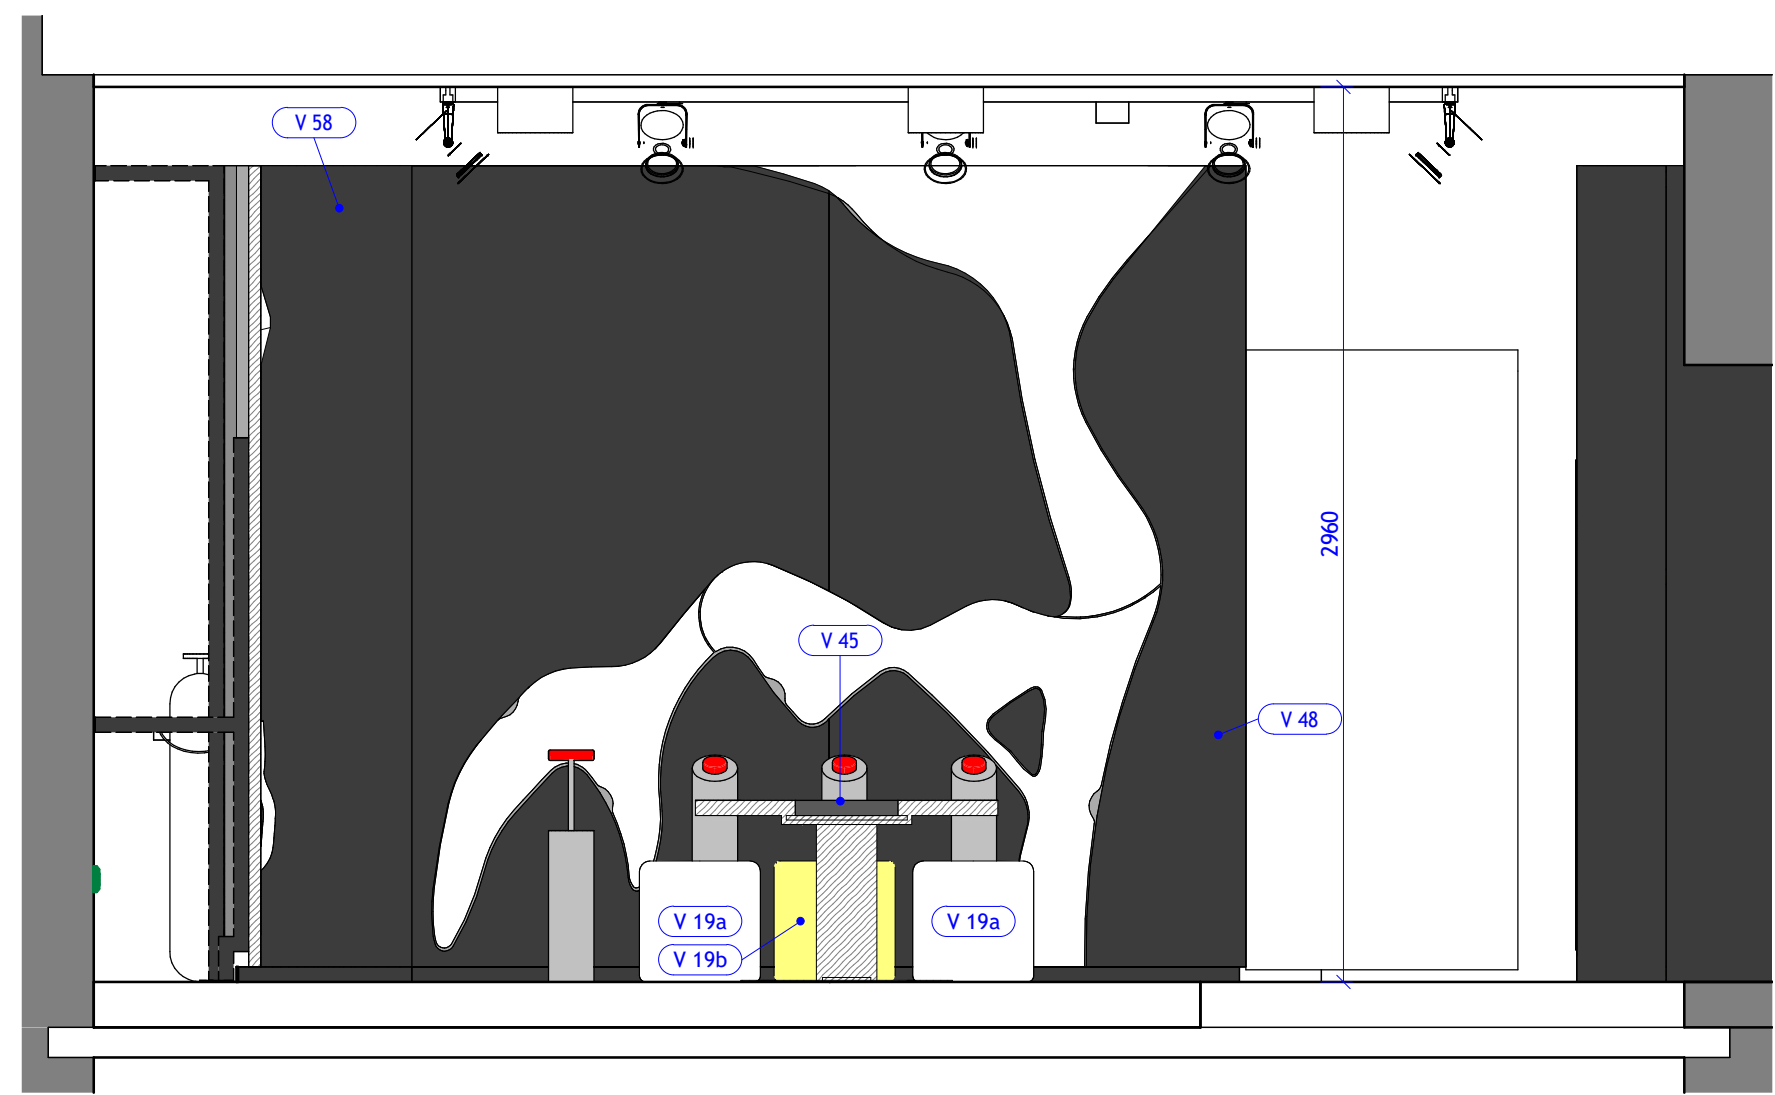


RB - 2.03 - b  
1 : 25

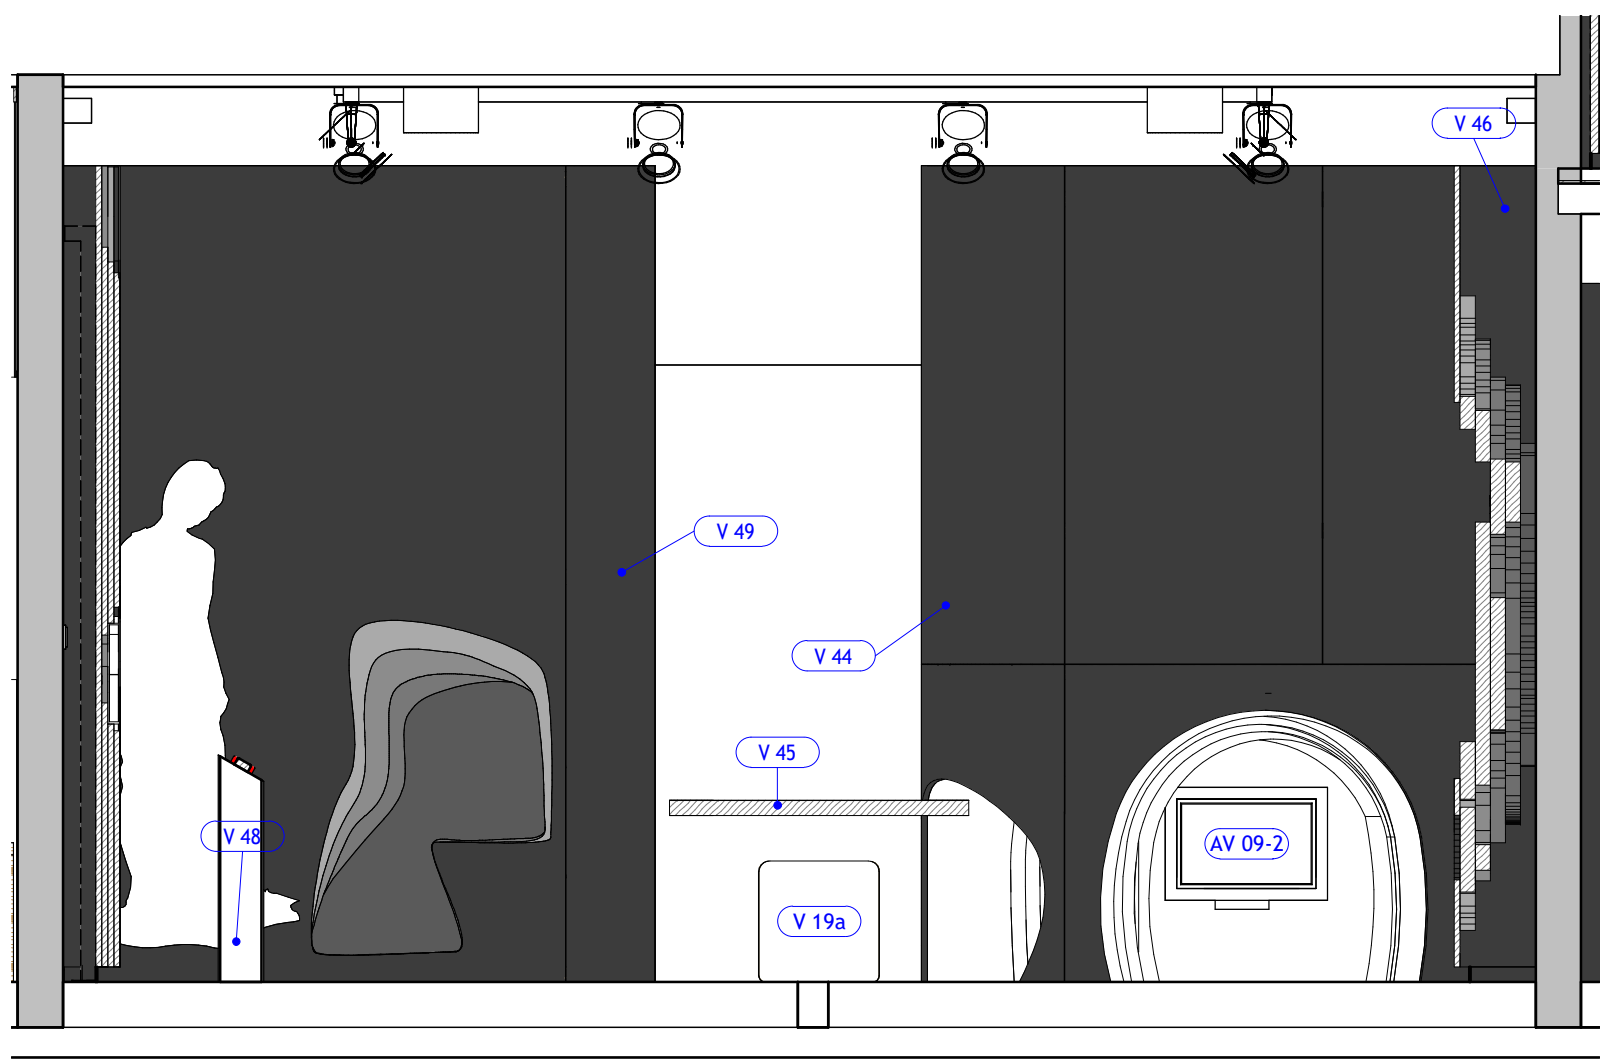


RB - 2.03 - c  
1 : 25

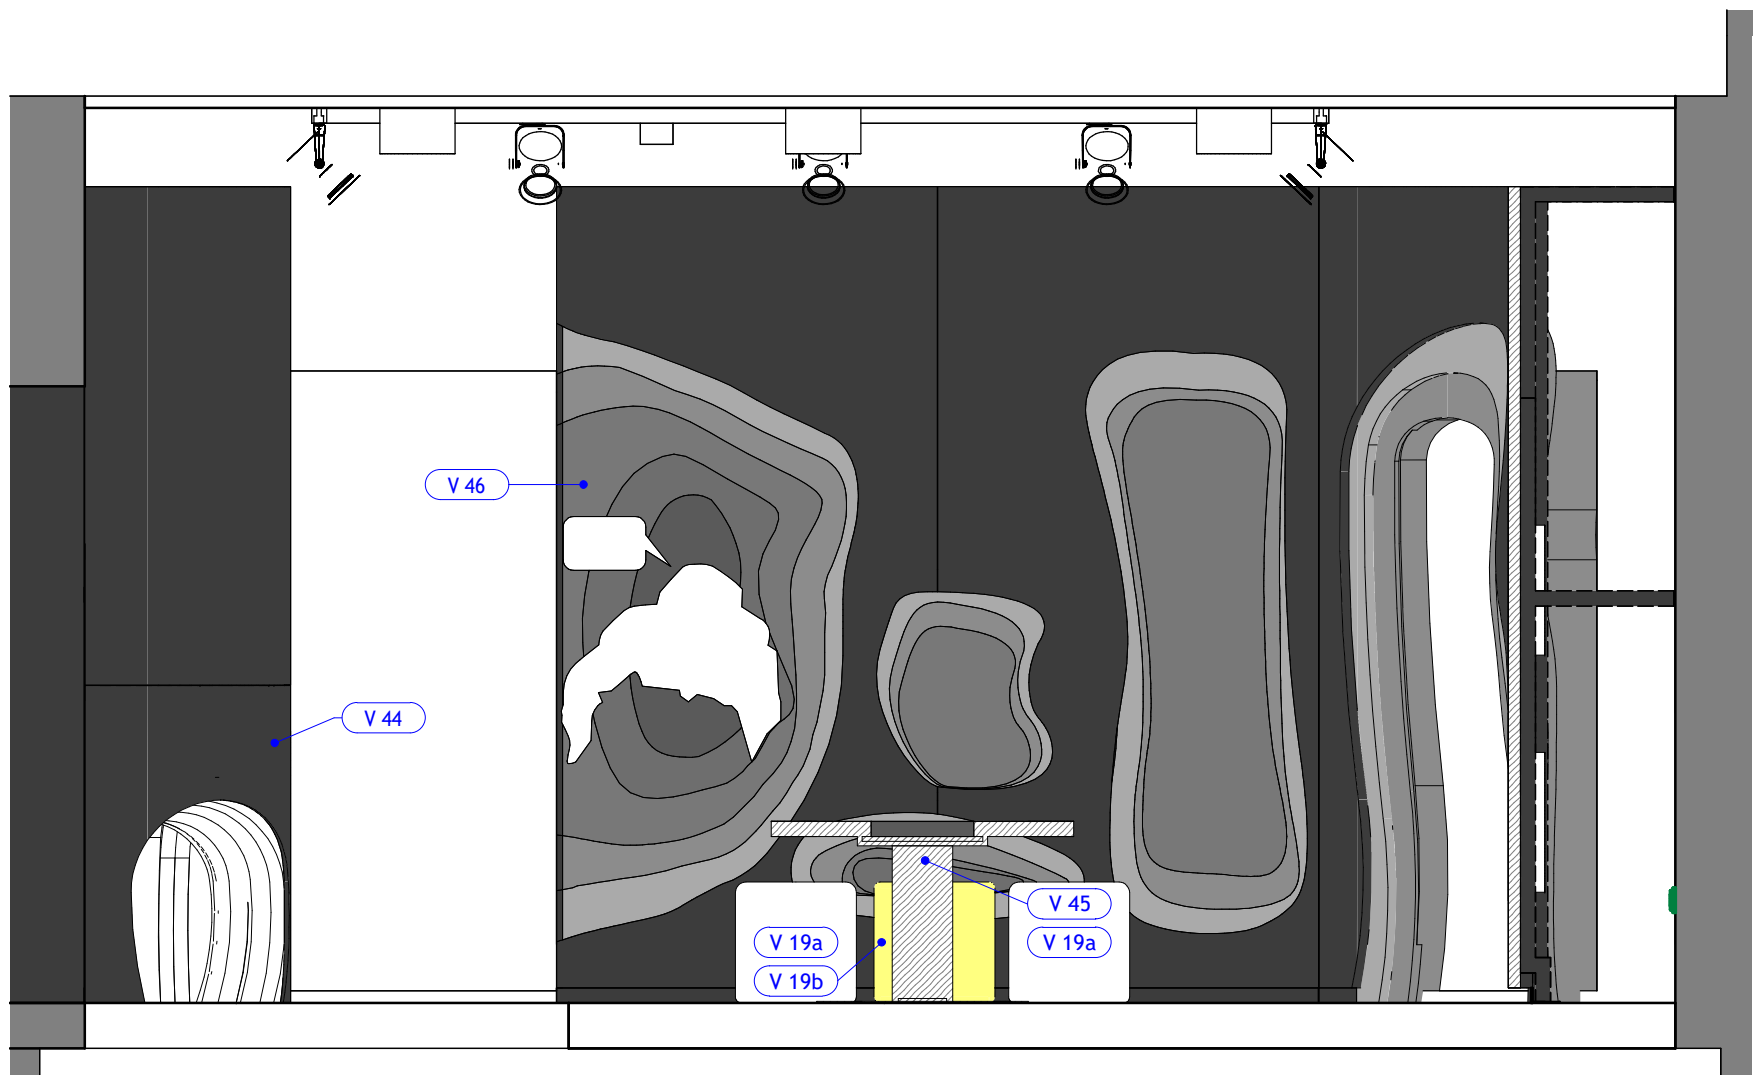


RB - 2.03 - d  
1 : 25

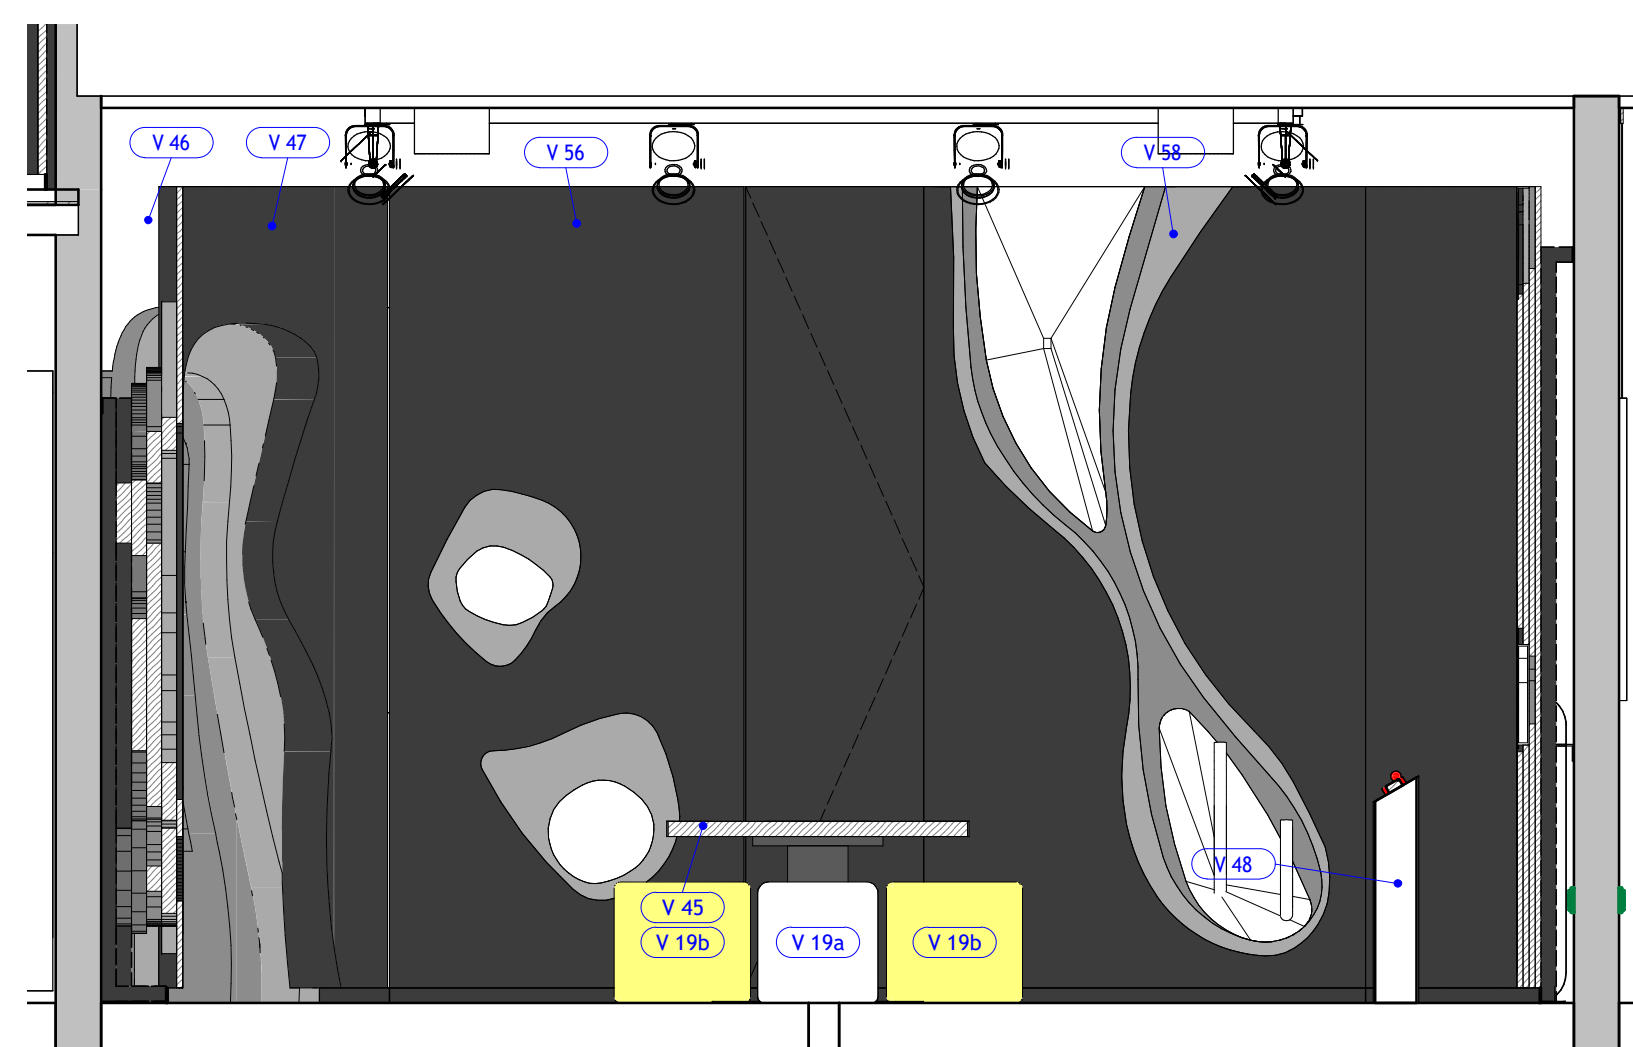


PŮDORYS  
1 : 25

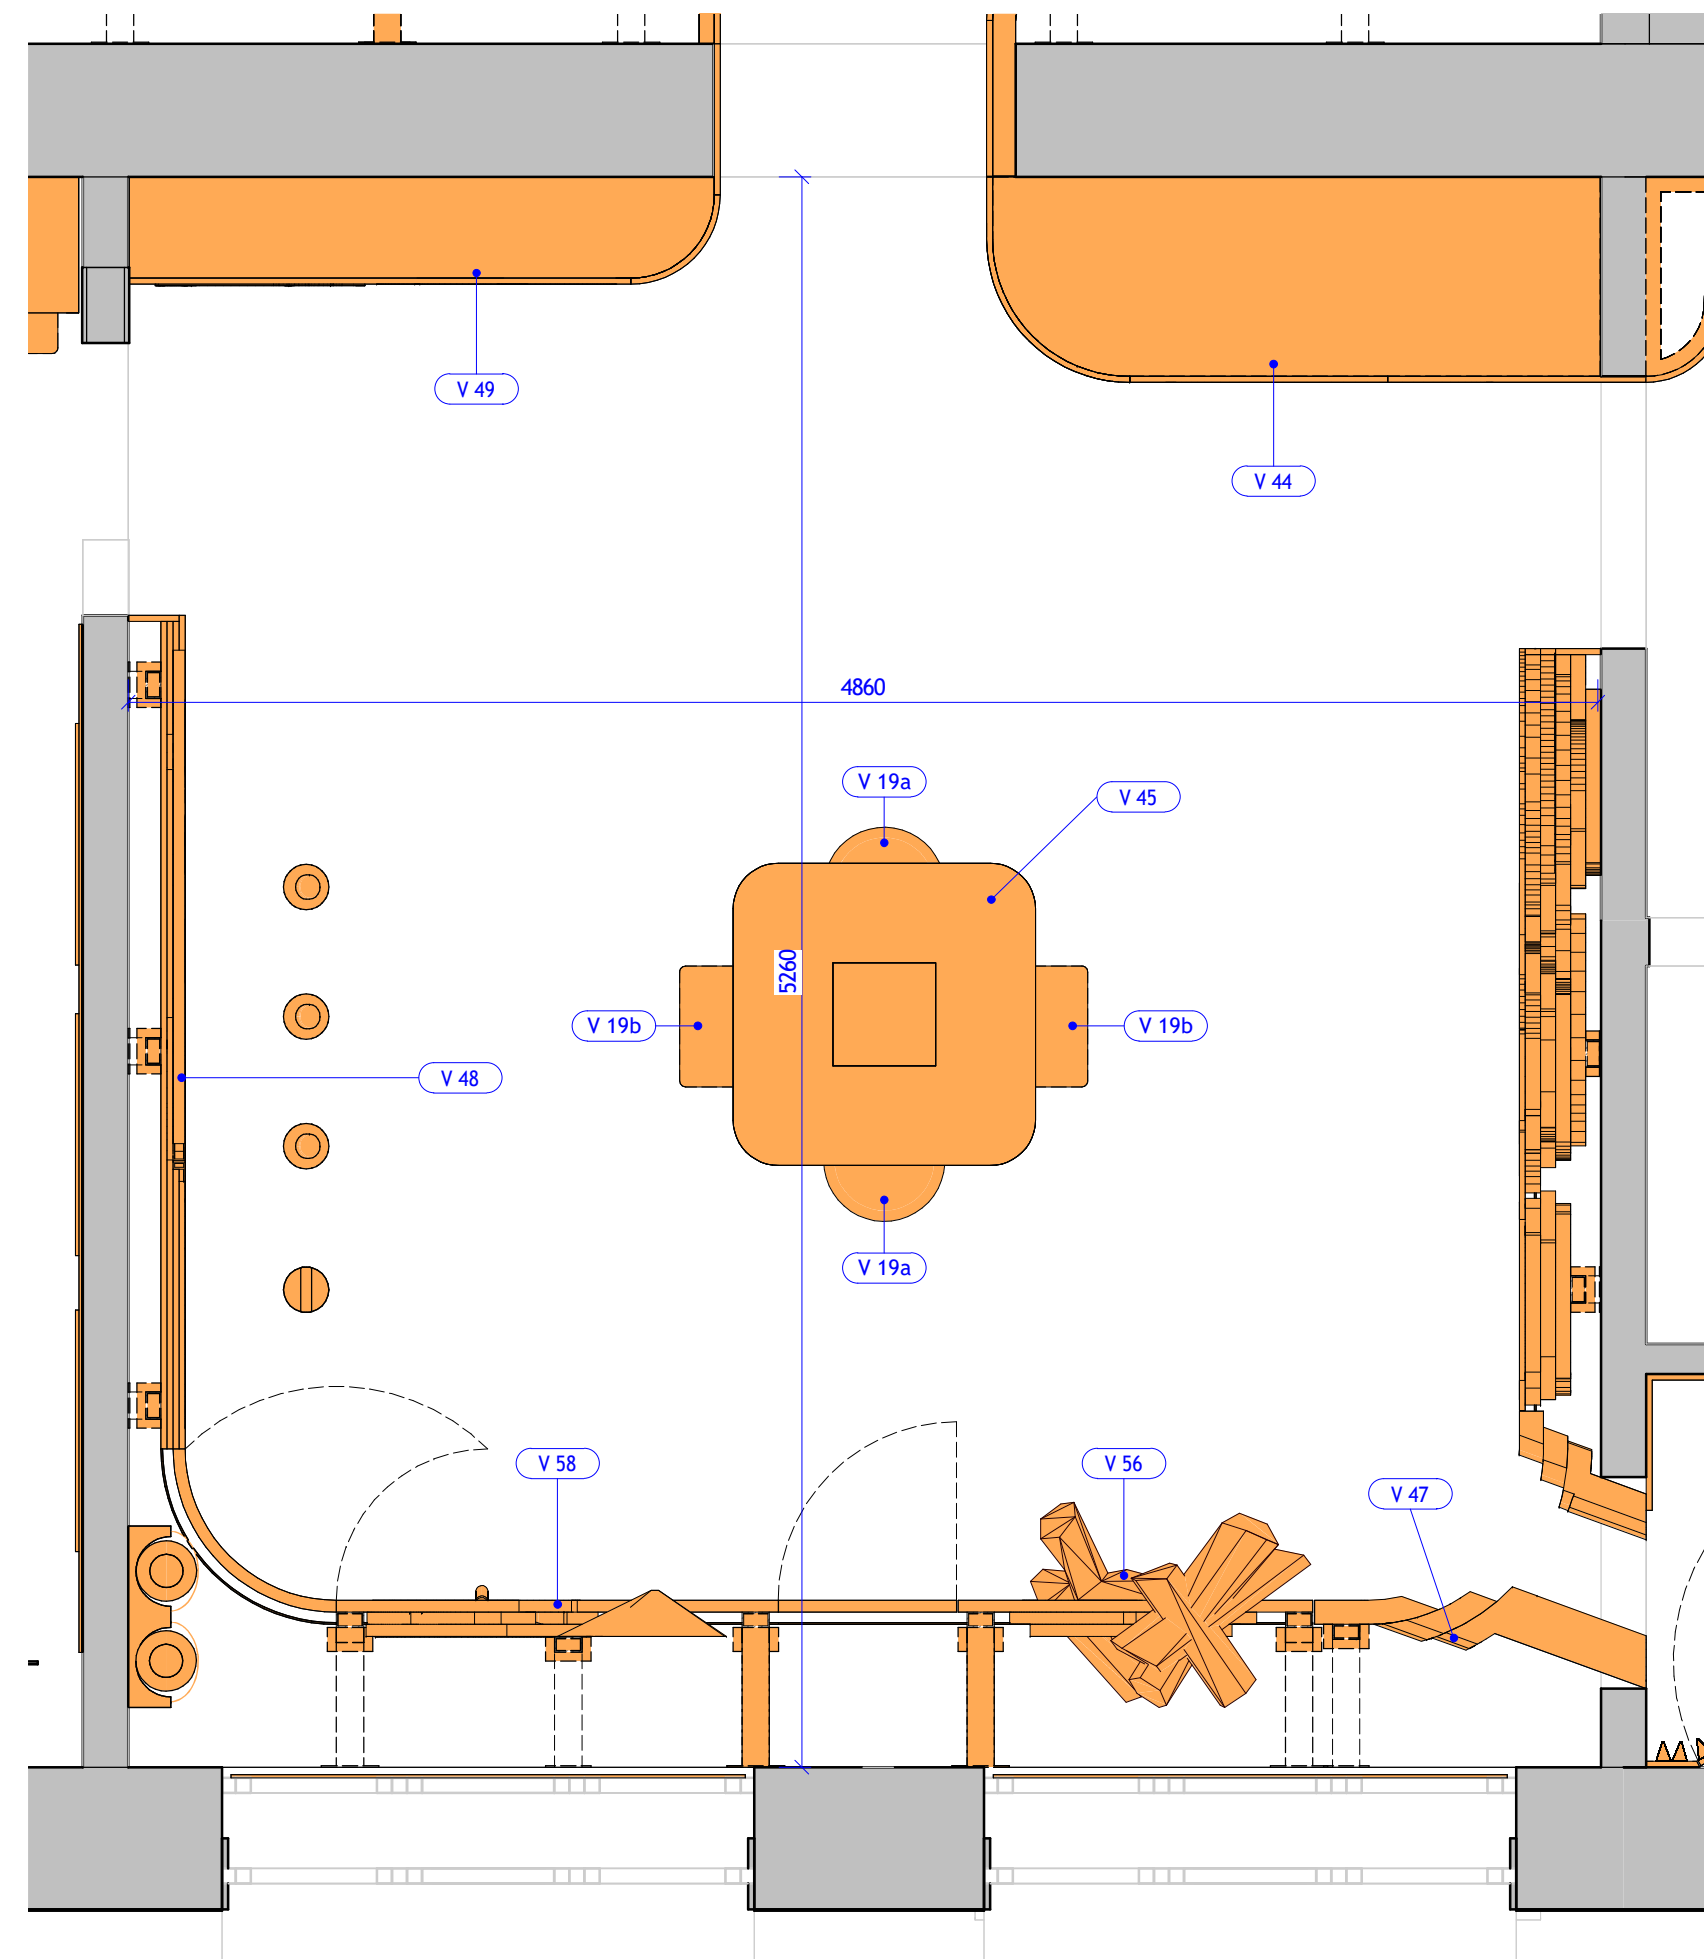

3D POHLED 1

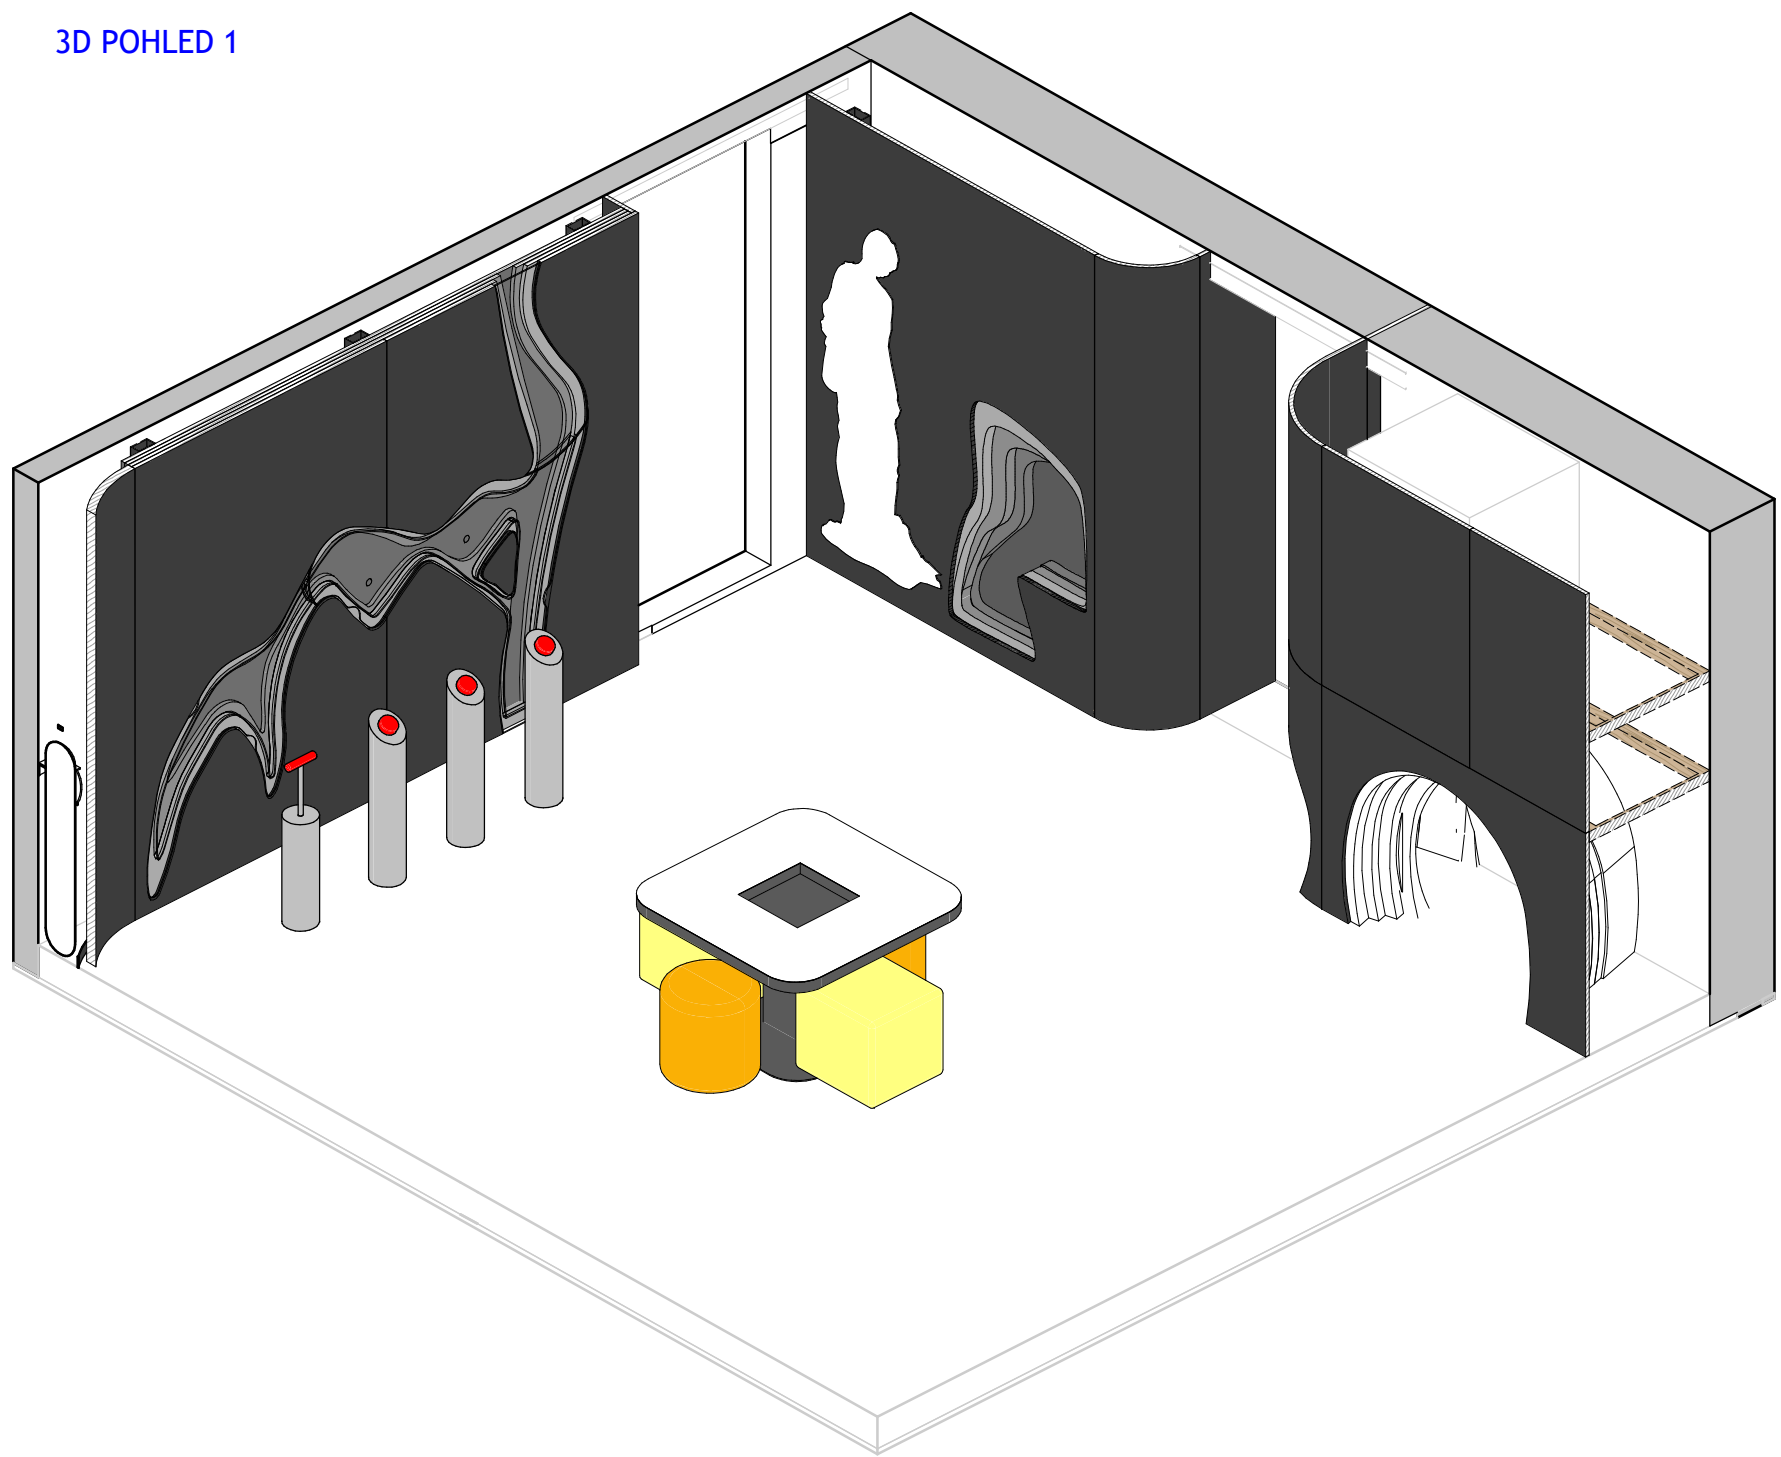

3D POHLED 2

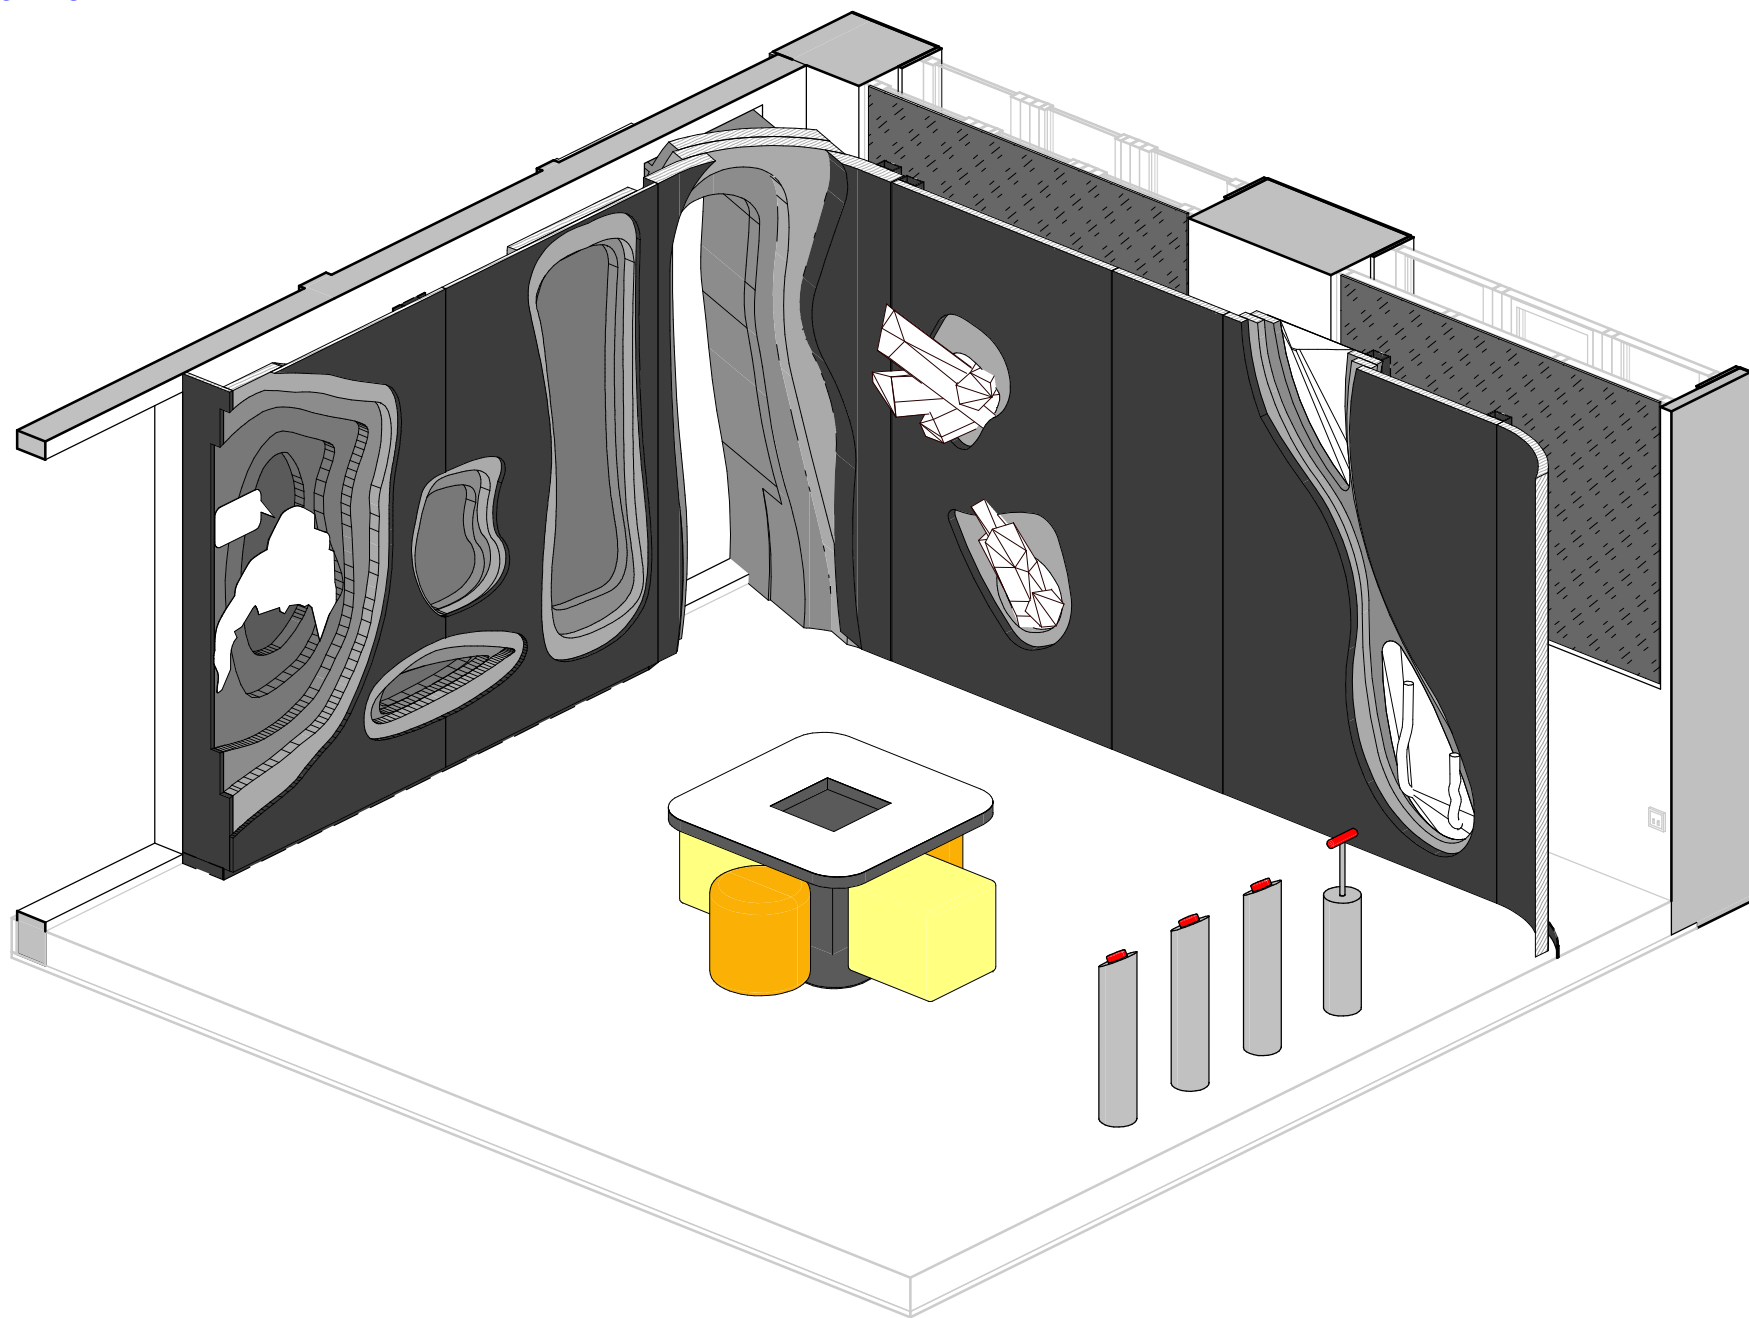


LEGENDA

- VYPÍNAČ
- ZÁSUVKA


GENÉRALNÍ PROJEKTANT:  <b>ATELIÉR VELEHRADSKÝ</b>  <small>Vystavěná 1, 603 00, Brno / IČ: 292 63 140 / atelier@velehradsky.cz / +420 547 221 196</small>	SCHEMA OBJEKTU: 	Č. PARÉ:  AUTORIZACE:
NÁZEY AKCE: Informační centrum nádraží Teplice nad Bečvou, rekonstrukce a dostavba - projektová dokumentace	ODPOVĚDNÝ PROJEKTANT: Ing. arch. Tomáš Velehradský	DATUM: 2022-10-14 MĚŘITKO: As indicated
STAVEBNÍK: Město Hranice, Pernštejnské nám. 1, 753 01, Hranice	HLAVNÍ INŽENÝR PROJEKTU: Ing. Karel Cihlář	FORMÁT: 597 x 841 POČET A4: 8 x A4
MÍSTO STAVBY: U Teplic 552, 75 301 Hranice I-Město Olomoucký kraj	VYPRACOVAL: Ing. arch. Tereza Velehradská Bc. Jan Macků Petr Hála	STUPEŇ PD: DOKUMENTACE PRO PROVEDENÍ INTERIERU OBJEKT INFORMAČNÍHO CENTRA
SUBODAVATEL: Ateliér Velehradský, s. r. o.	PROFESNÍ ČÁST: KNIHA MÍSTNOSTÍ	RB.RB




RB - 2.04 - a  
1 : 25

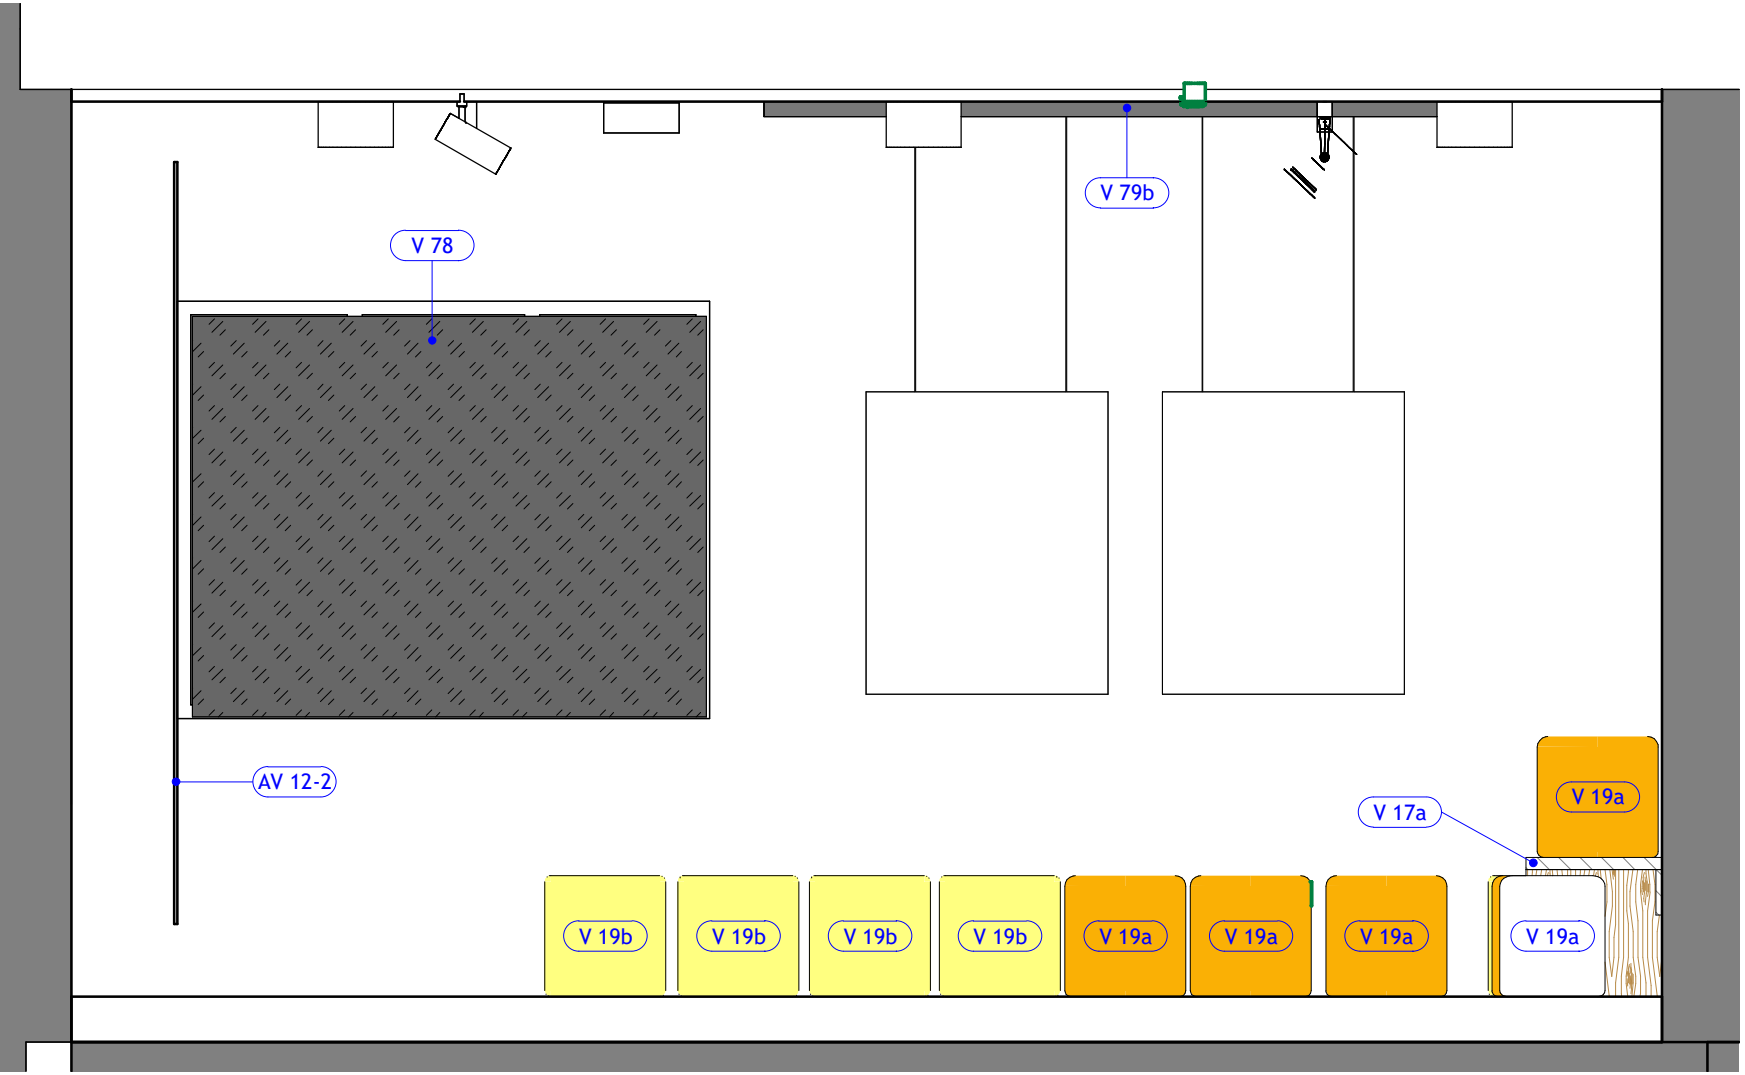

RB - 2.04 - c  
1 : 25

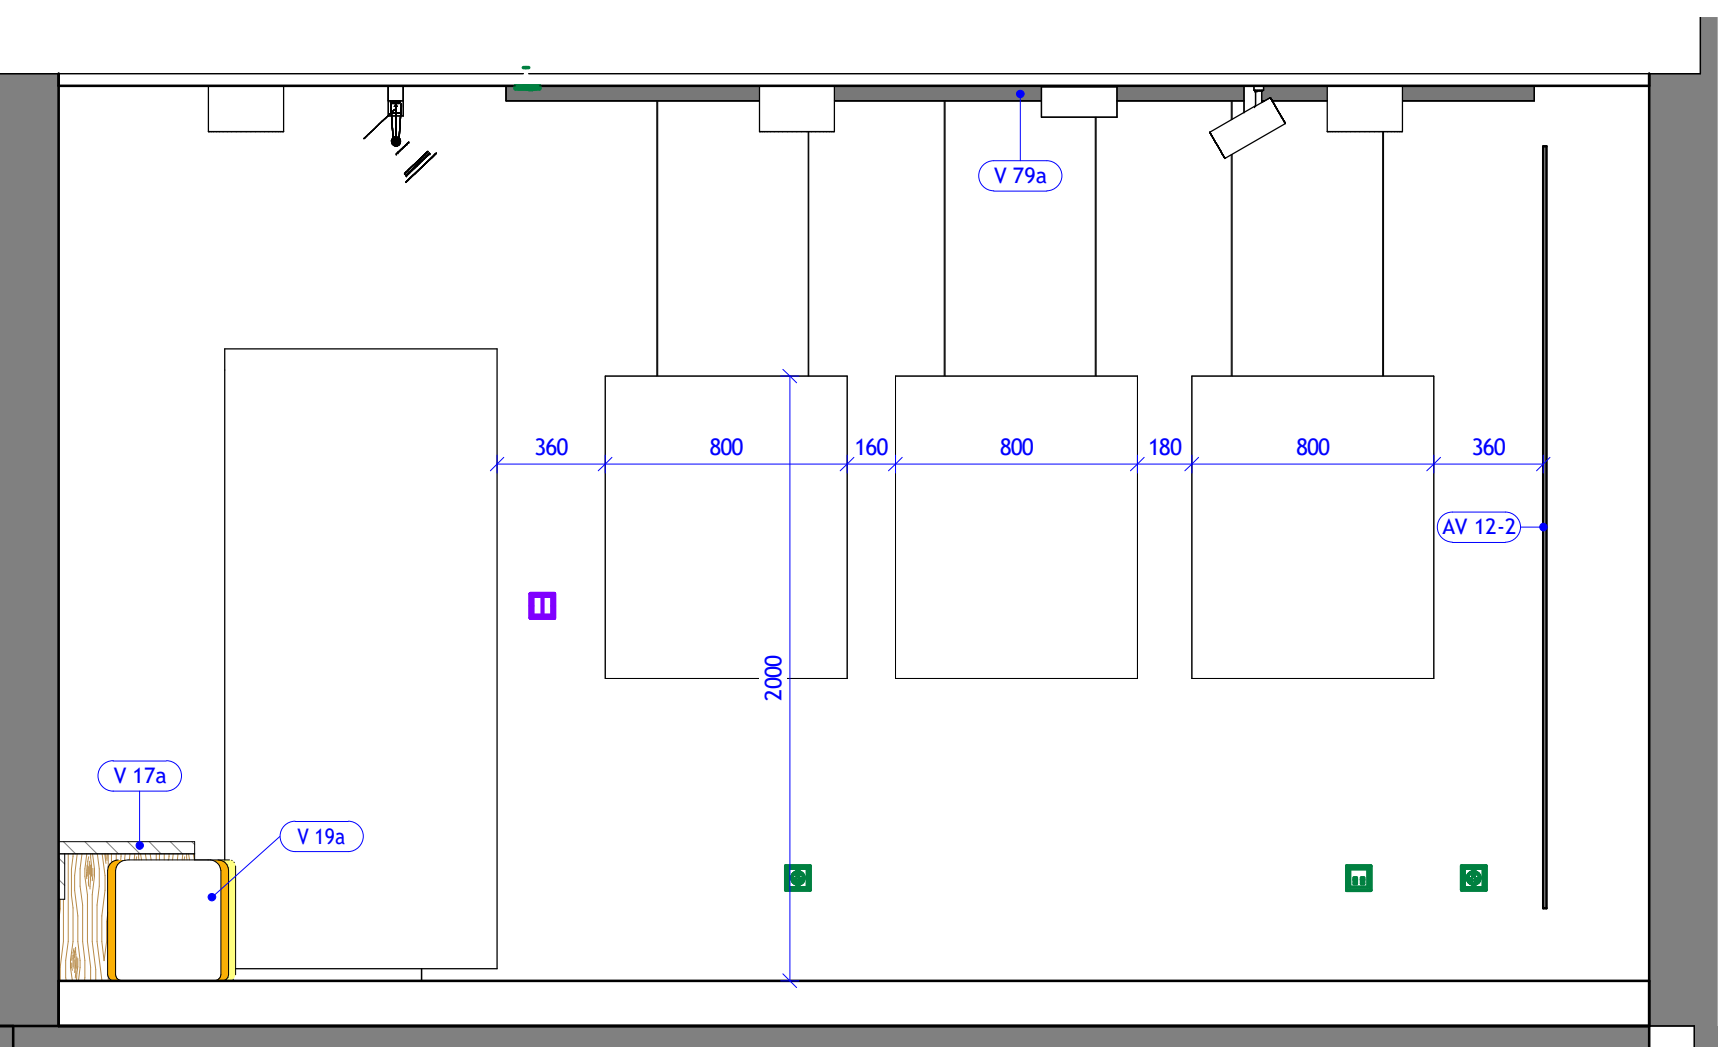


3D POHLED 1

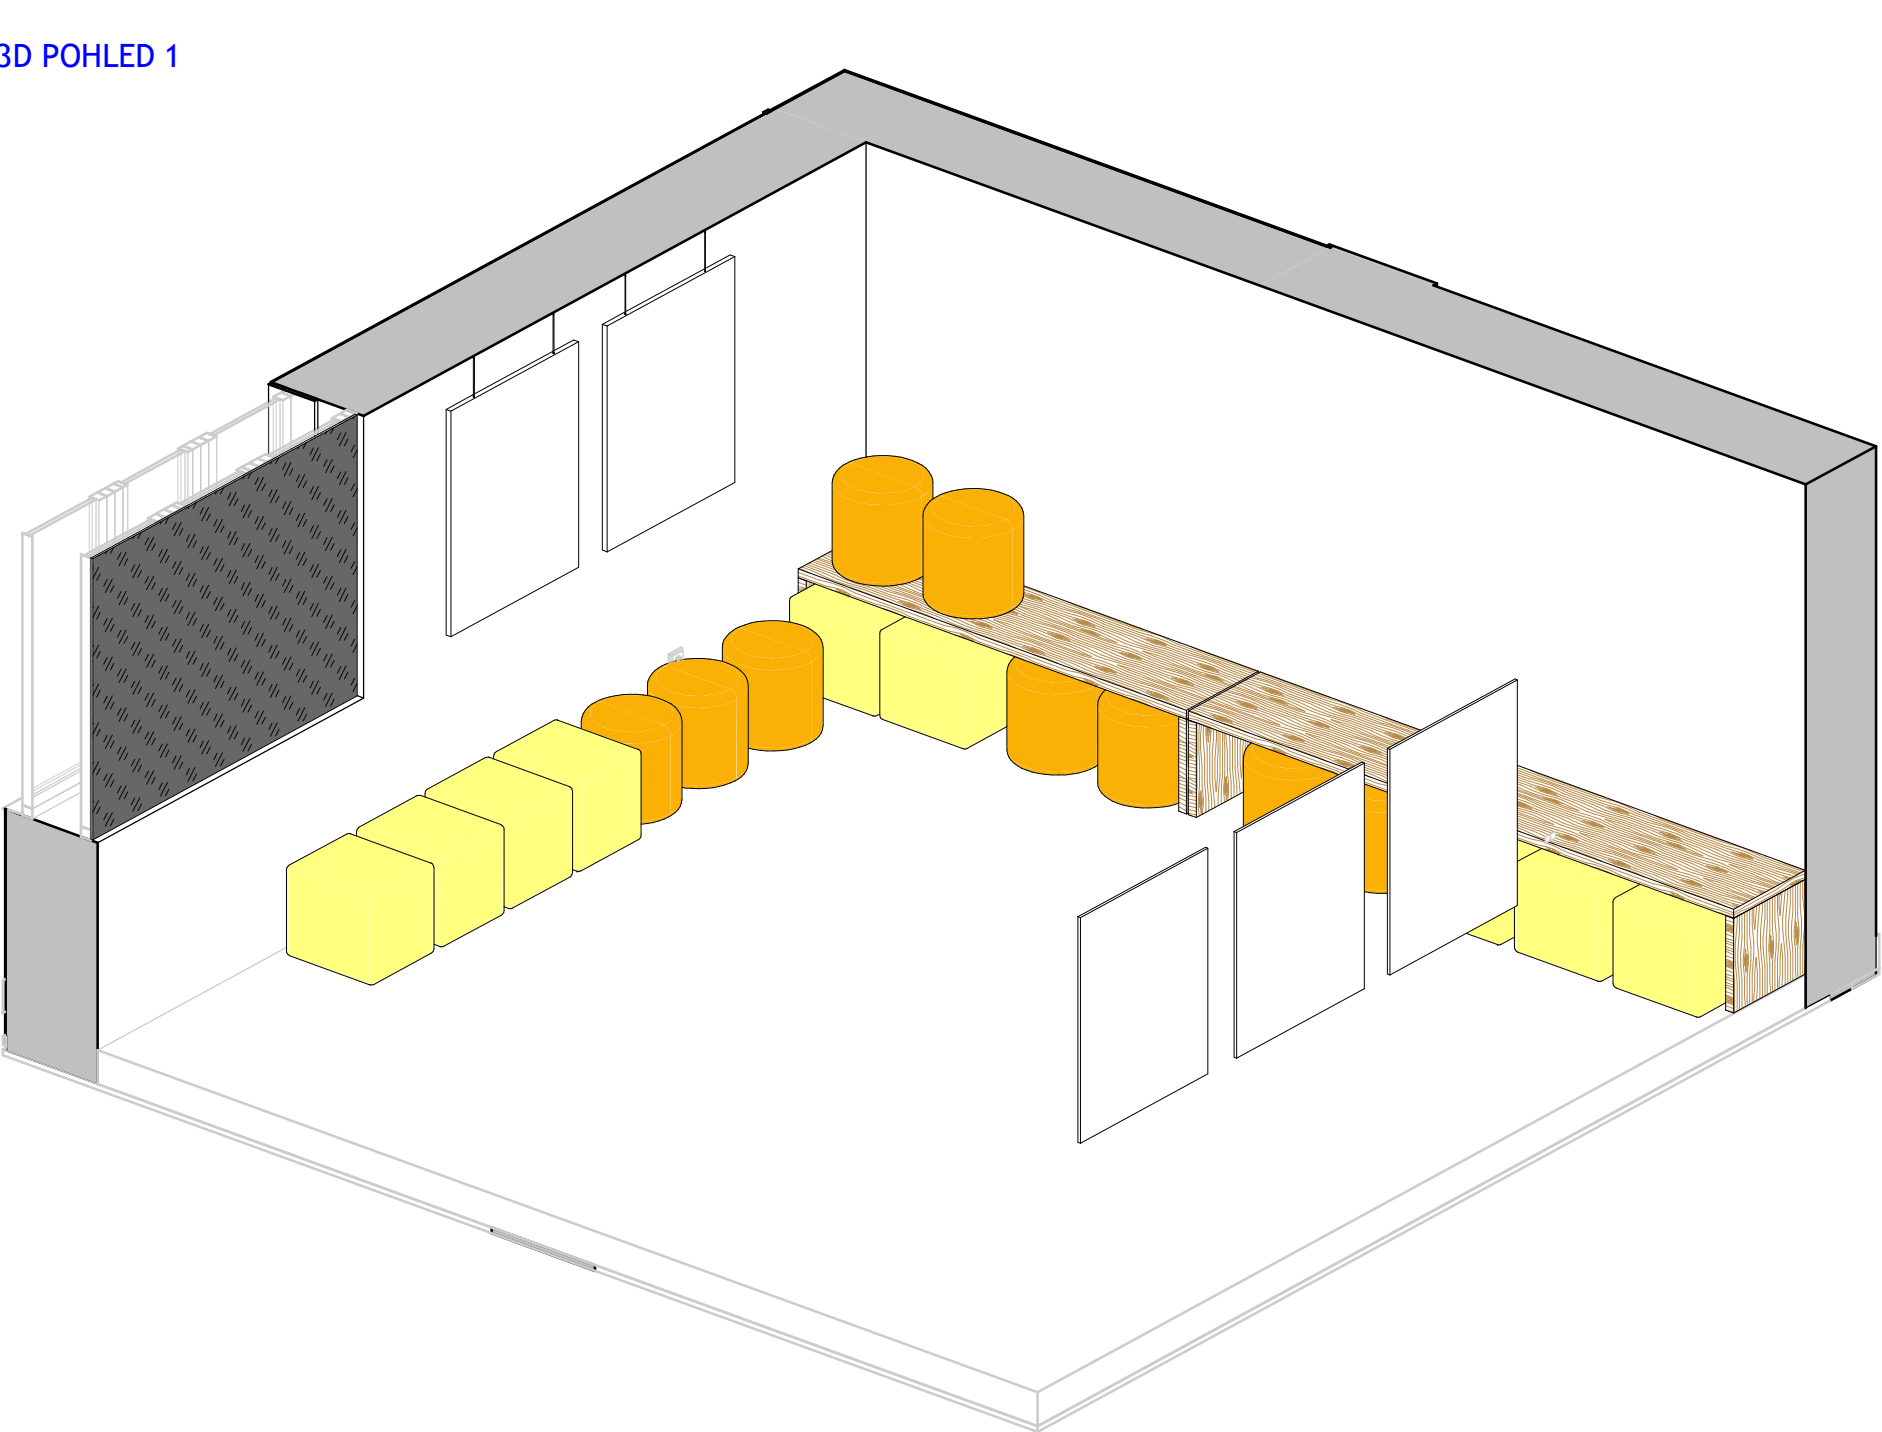


RB - 2.04 - b  
1 : 25




RB - 2.04 - d  
1 : 25

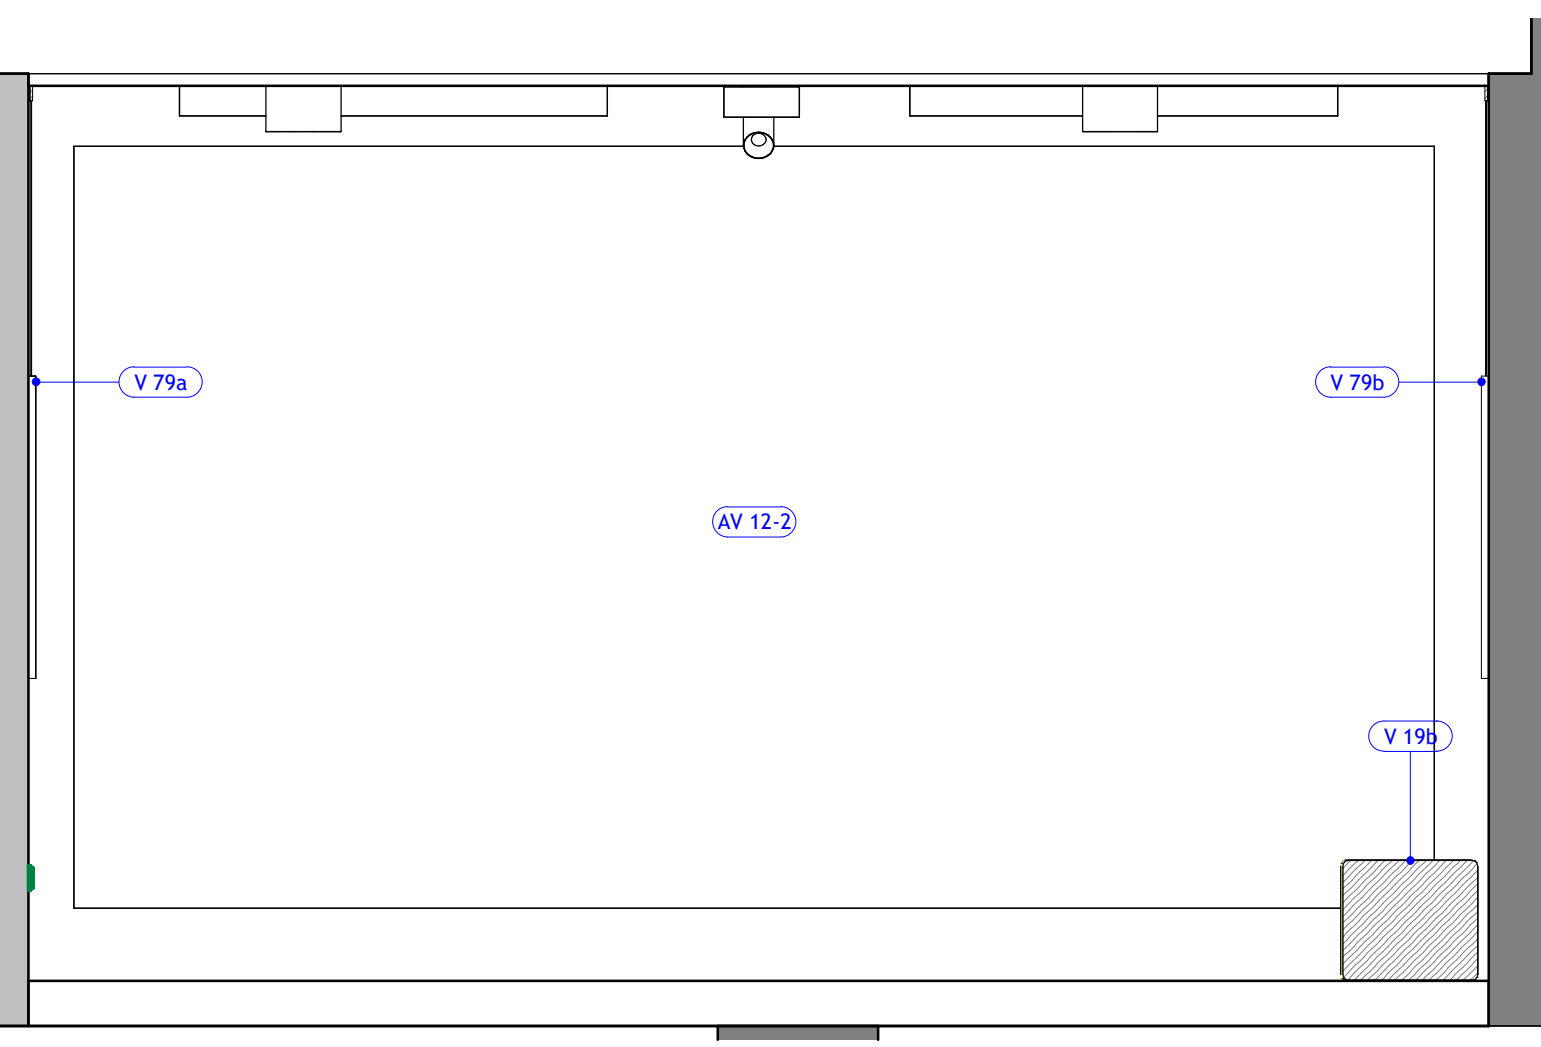

3D POHLED 2

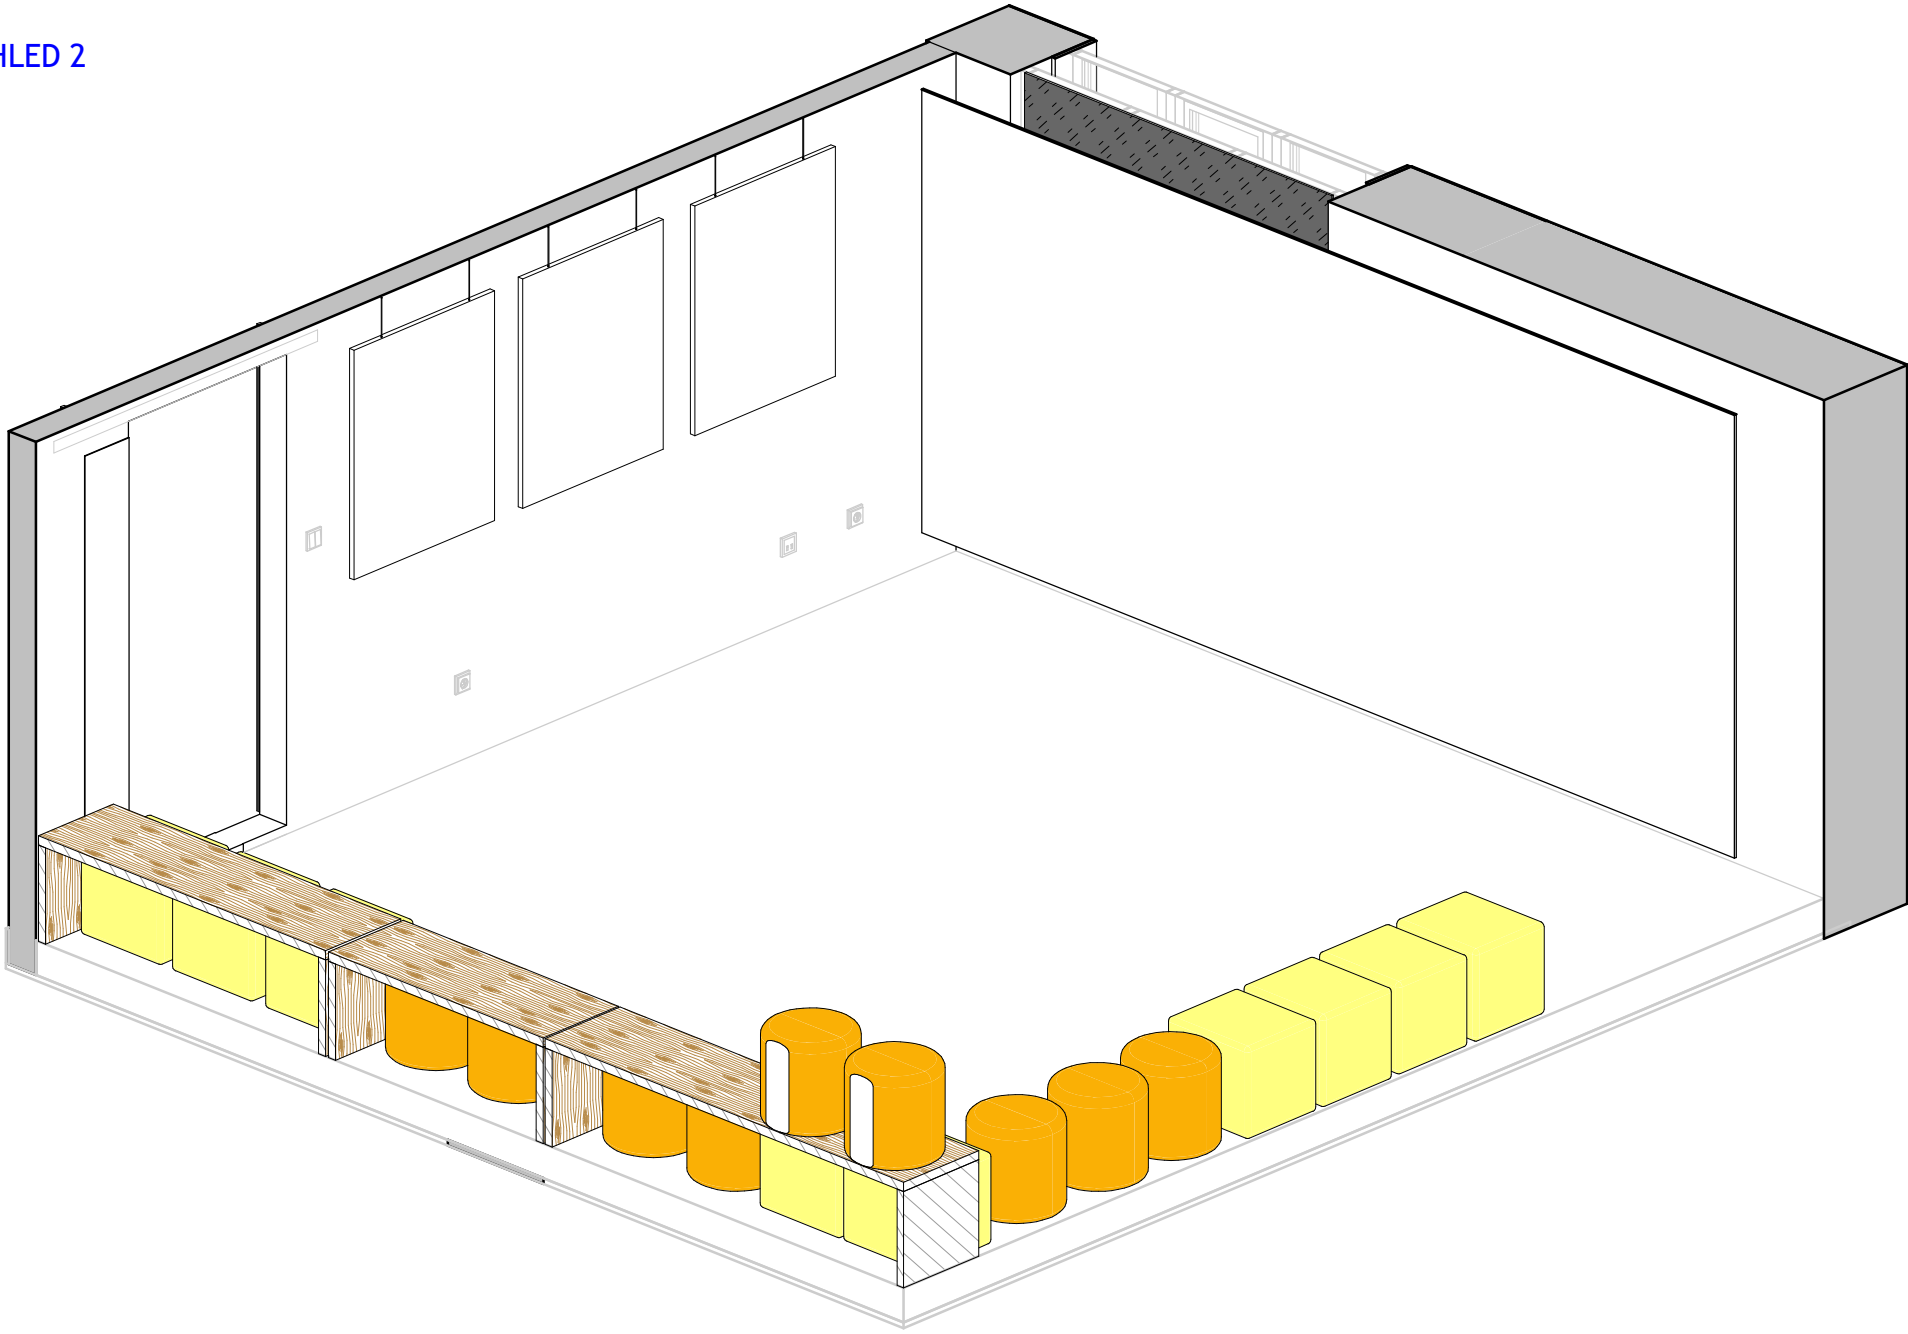

PŮDORYS  
1 : 25

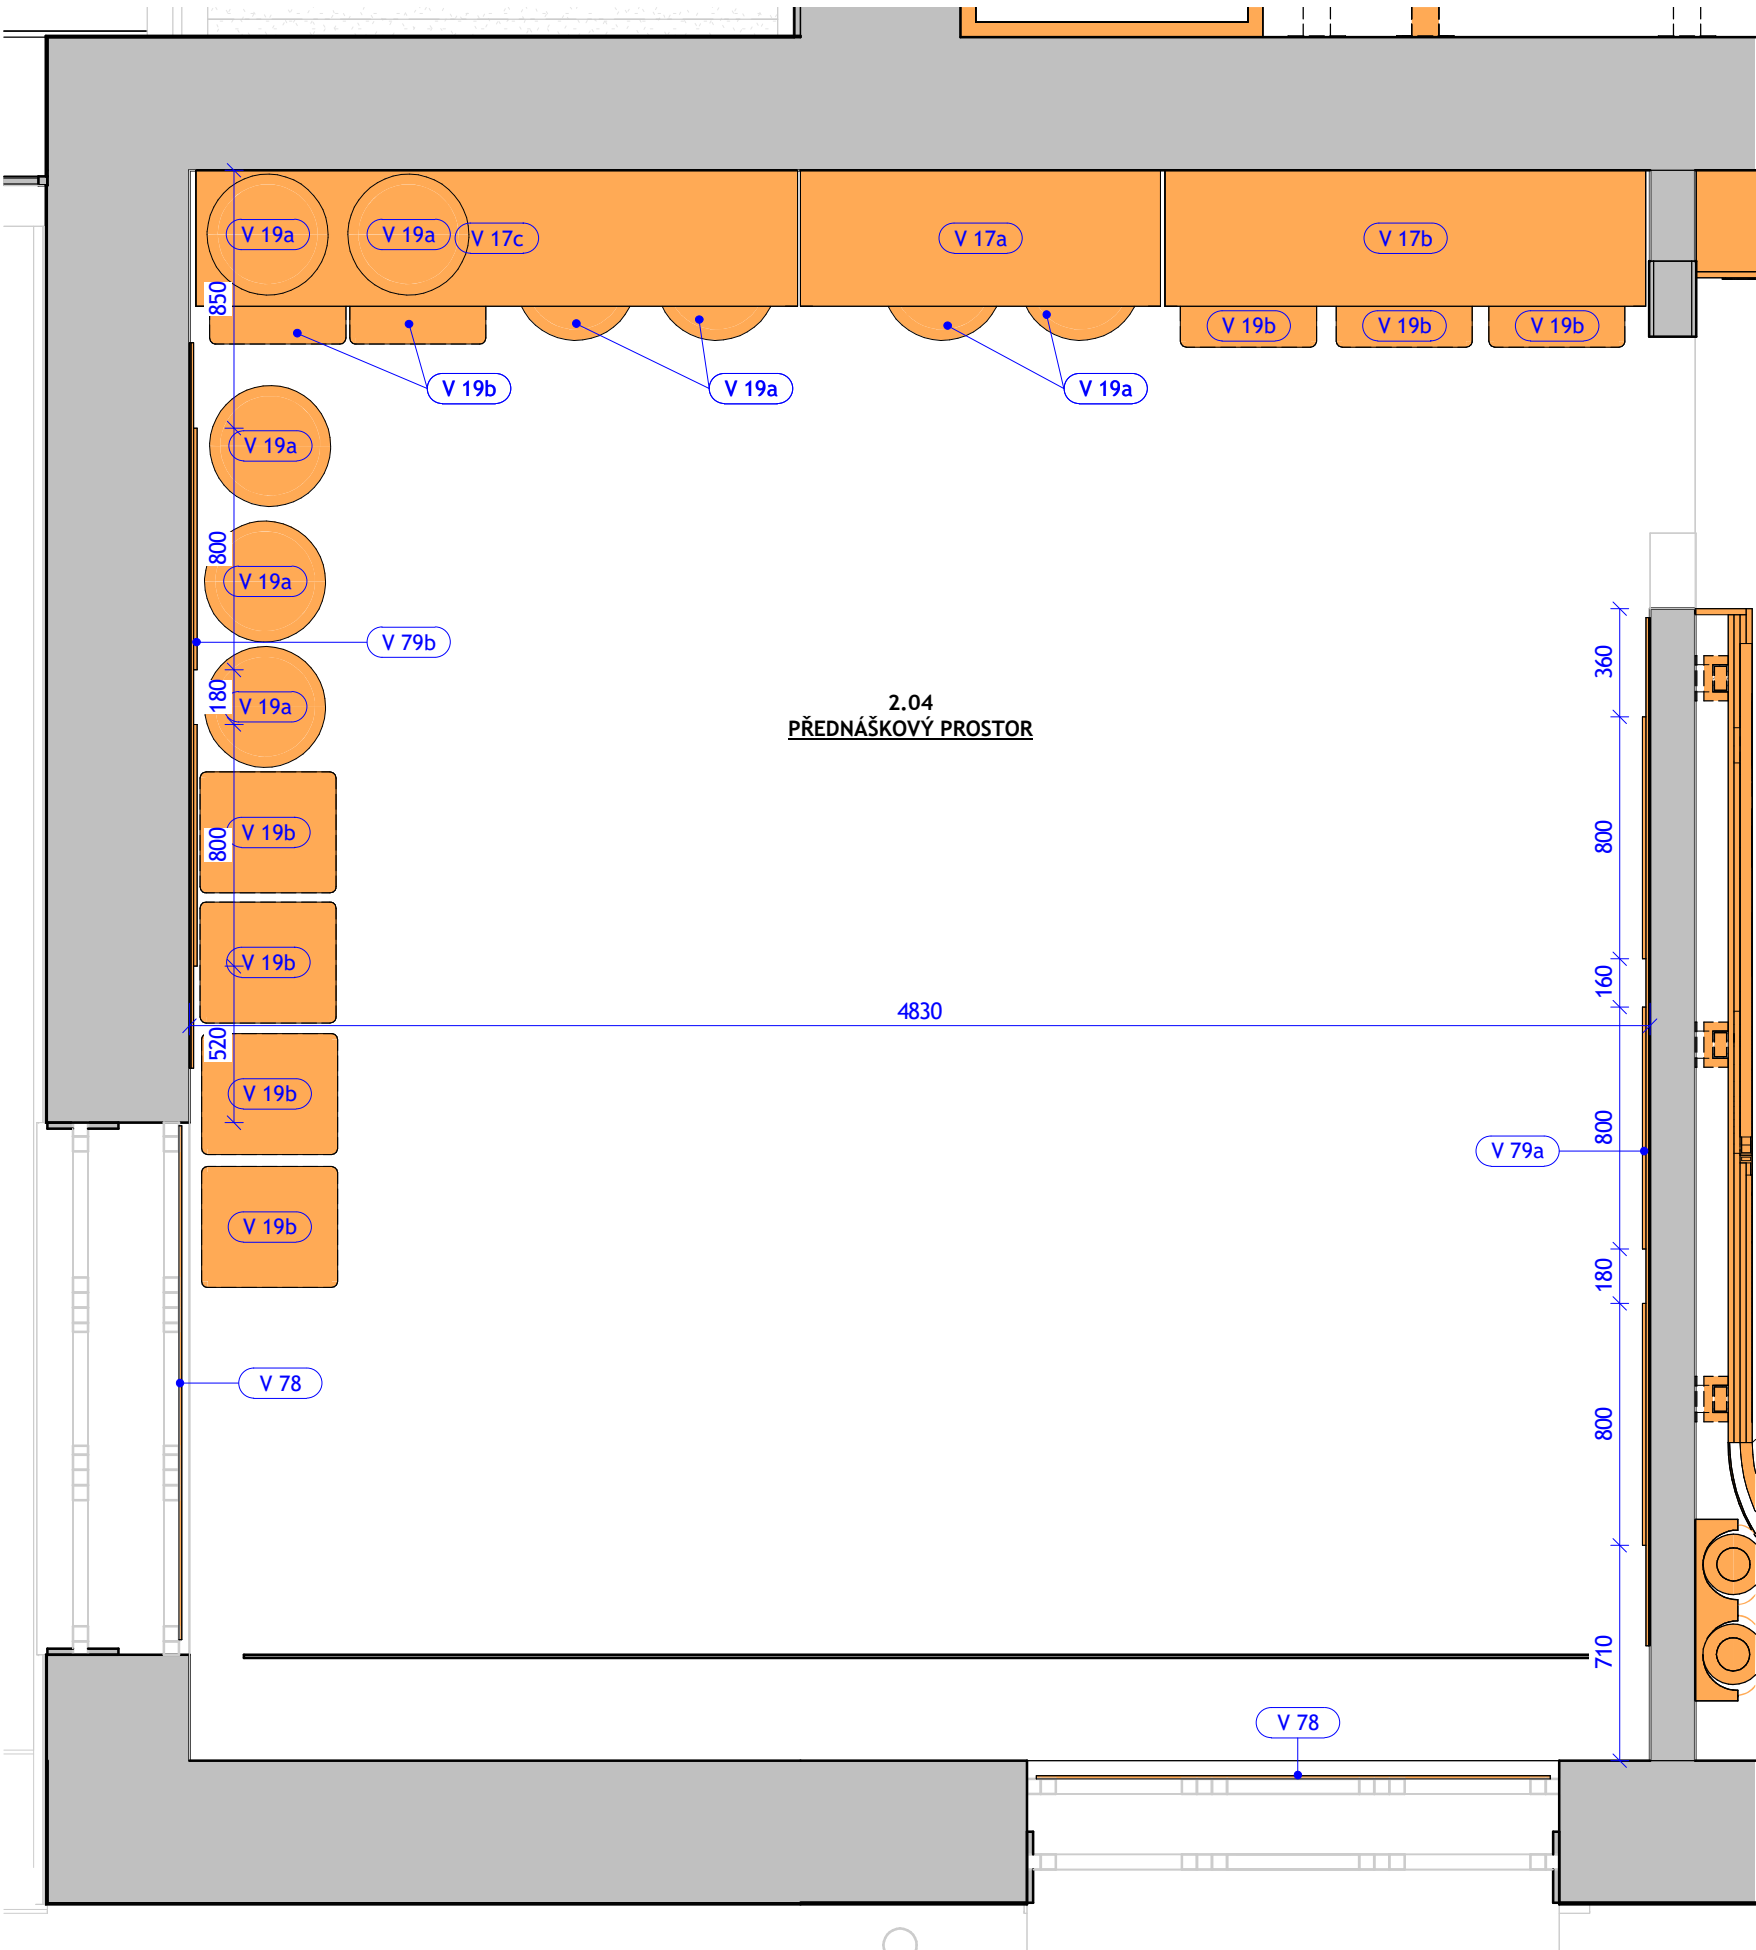


LEGENDA

- VYPÍNAČ
- ZÁSUVKA


GENERÁLNÍ PROJEKTANT:  <b>ATELIÉR VELEHRADSKÝ</b>  <small>Výstaviště 1, 602 00, Brno / IČ: 292 63 140 / atelier@velehradsky.cz / +420 547 221 936</small>		SCHEMA OBJEKTU: 		Č. PARÉ:  AUTORIZACE:	
NÁZEY AKCE:	Informační centrum nádraží Teplice nad Bečvou, rekonstrukce a dostavba - projektová dokumentace	DOPROVĚDNÝ PROJEKTANT:	Ing. arch. Tomáš Velehradský	DATUM:	2022-10-14
STAVEBNÍK:	Město Hranice, Pernštejnské nám. 1, 753 01, Hranice	HLAVNÍ INŽENÝR PROJEKTU:	Ing. Karel Cihlář	FORMÁT:	597 x 841
MÍSTO STAVBY:	U Teplic 552, 753 01 Hranice I-Město Olomoucký kraj	VYPRACOVAL:	Ing. arch. Tereza Velehradská Bc. Jan Macků Petr Hála	STUPEŇ PD:	DOKUMENTACE PRO PROVEDENÍ INTERIERU
SUBODAVATEL:	Ateliér Velehradský, s. r. o.	PROFESNÍ ČÁST:	KNÍHA MÍSTNOSTÍ	POČET A4:	8 x A4
				OBJEKT INFORMAČNÍHO CENTRA	RB.RB
				ČÍSLO REVIZÍ:	




RB - 2.05 - a  
1 : 25

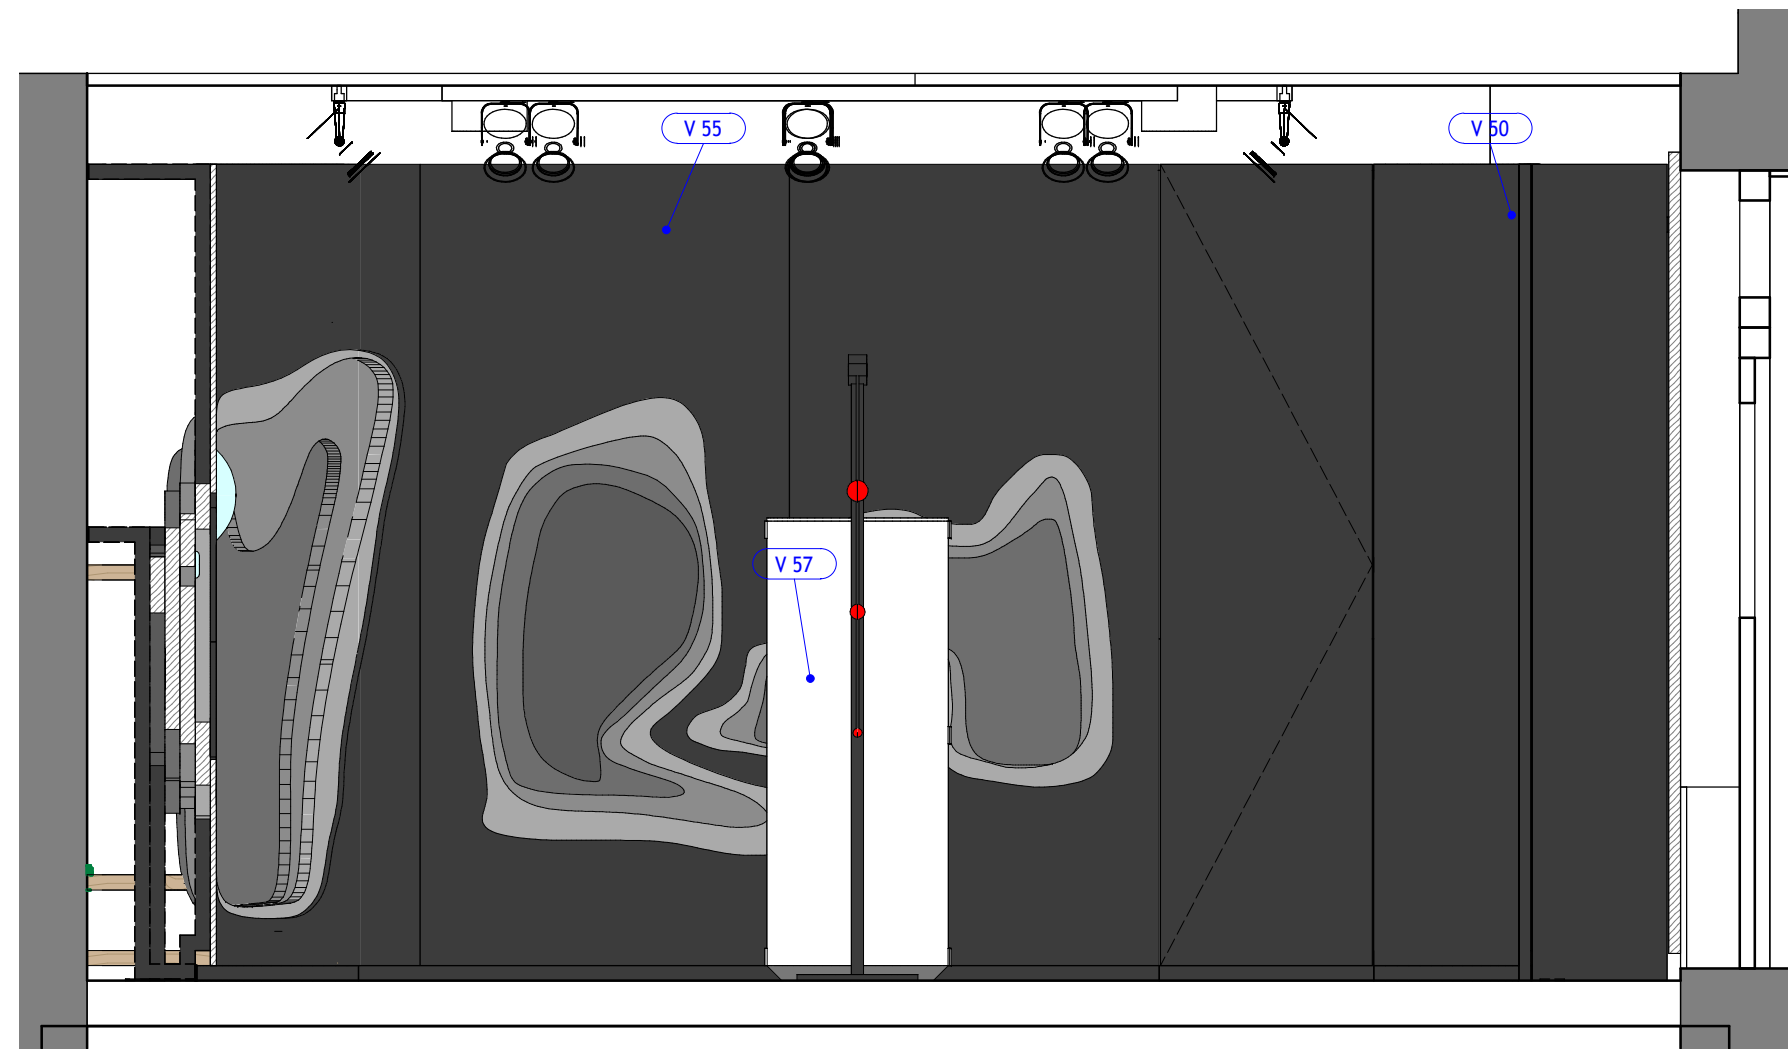


RB - 2.05 - b  
1 : 25

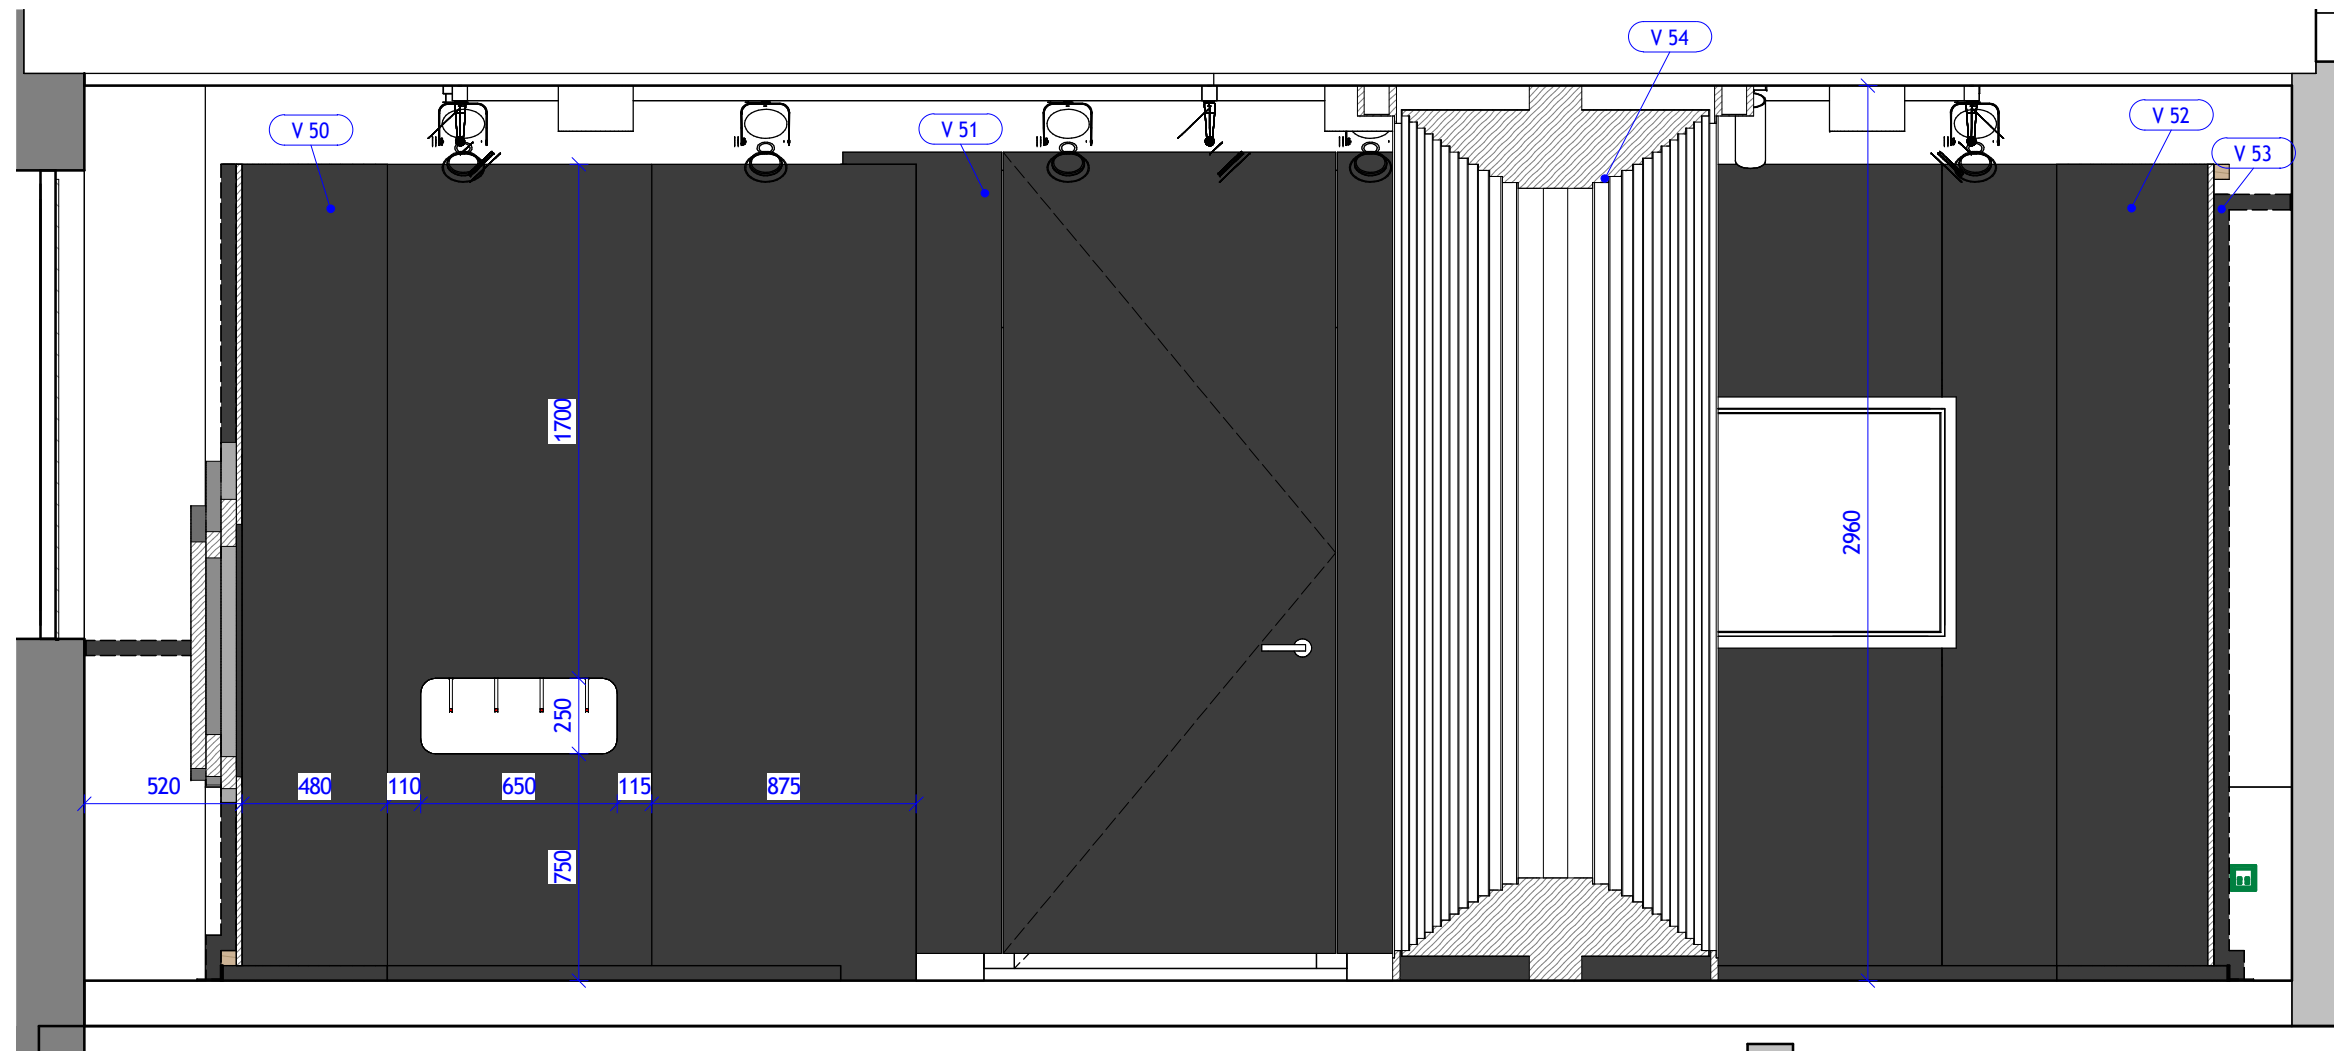


RB - 2.05 - c  
1 : 25

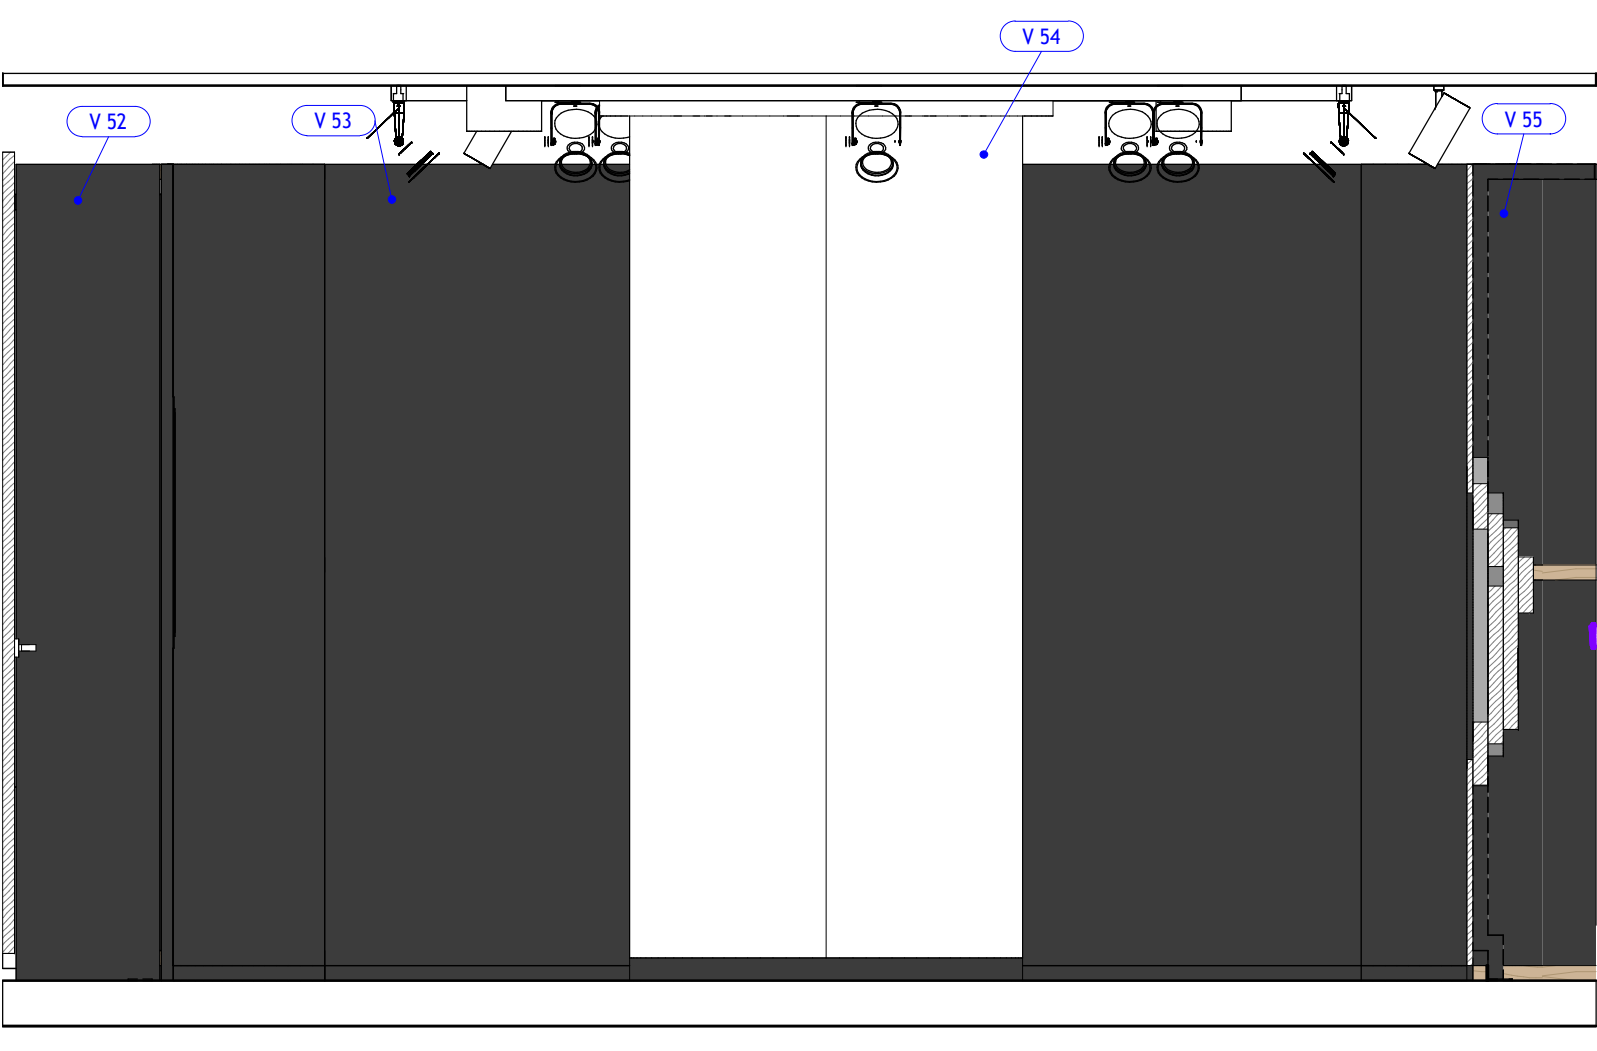


RB - 2.05 - d  
1 : 25

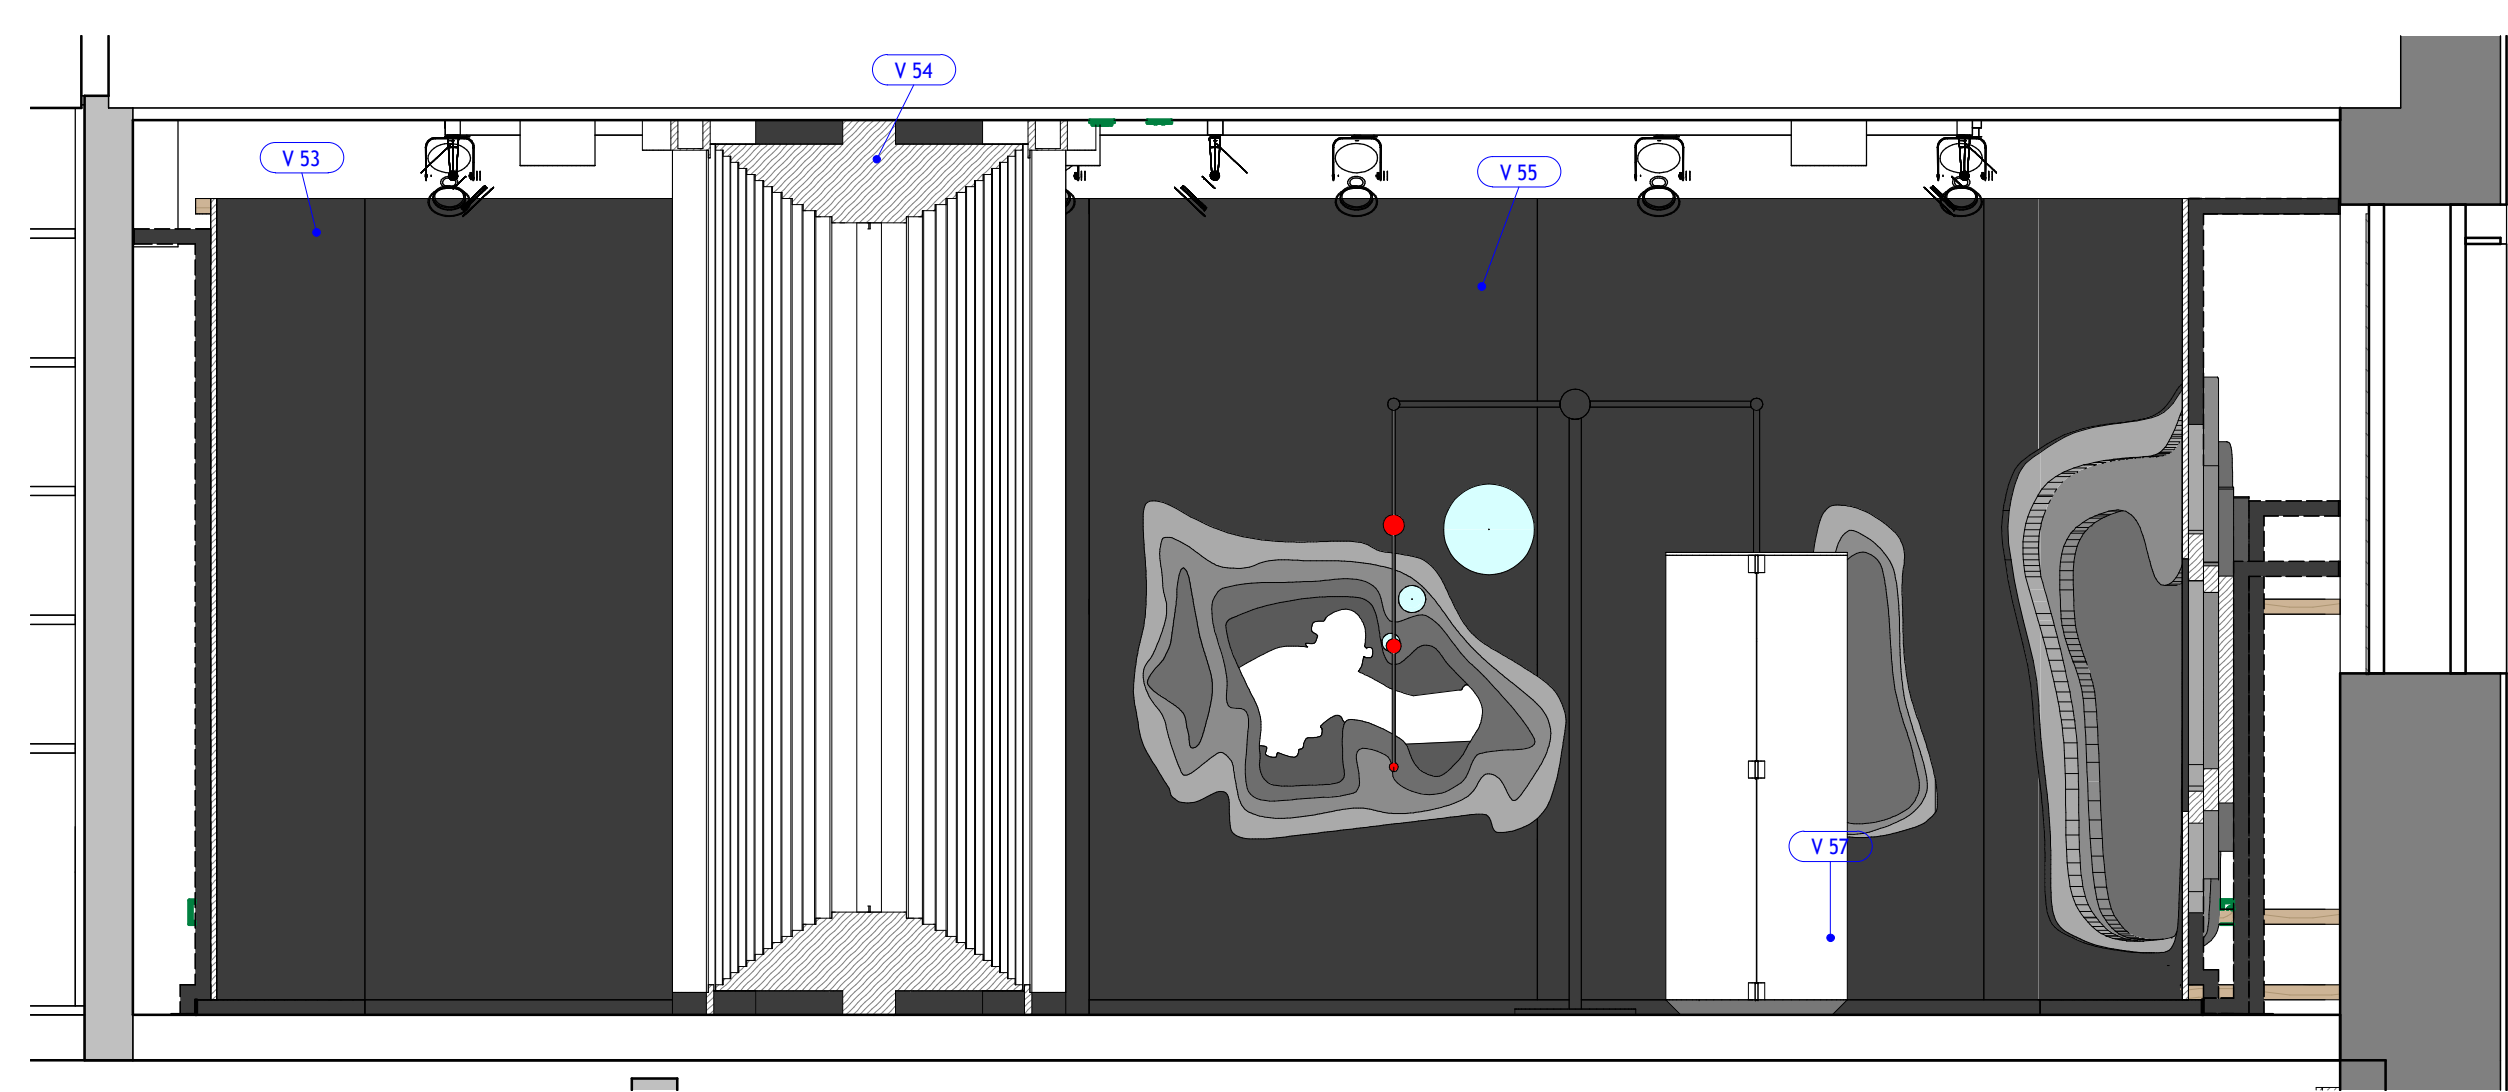


PŮDORYS  
1 : 25

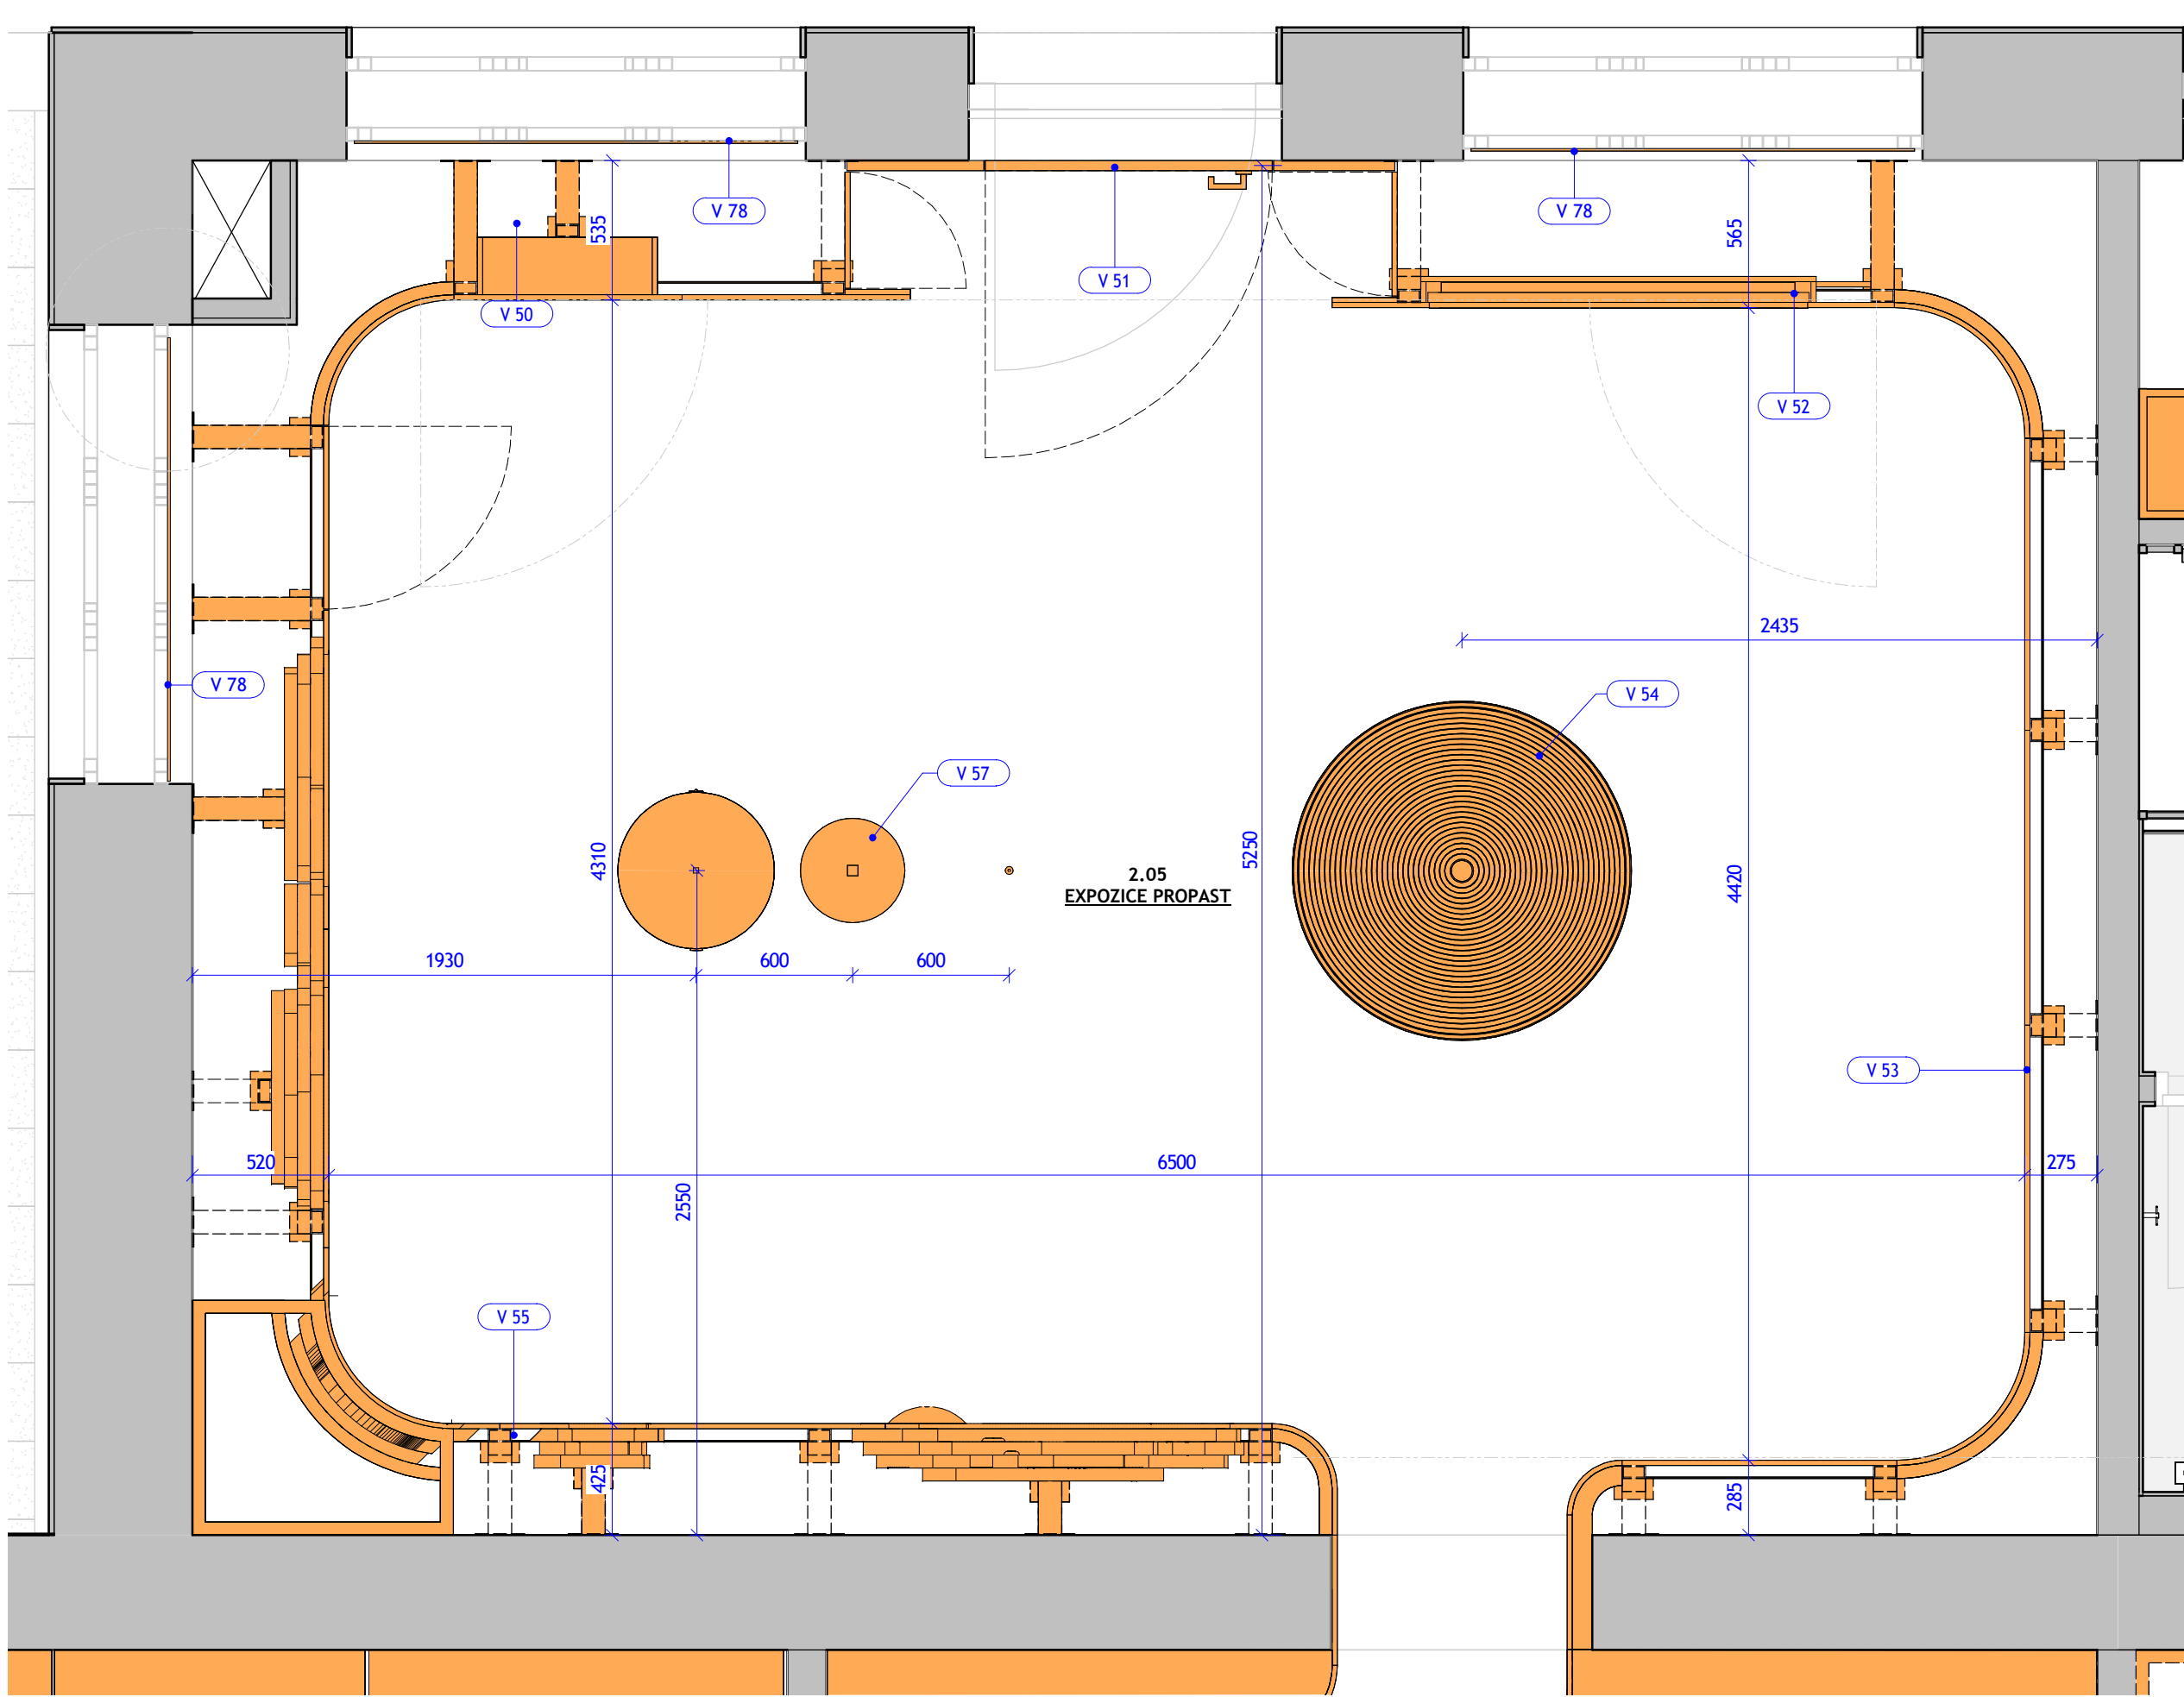

3D POHLED 1

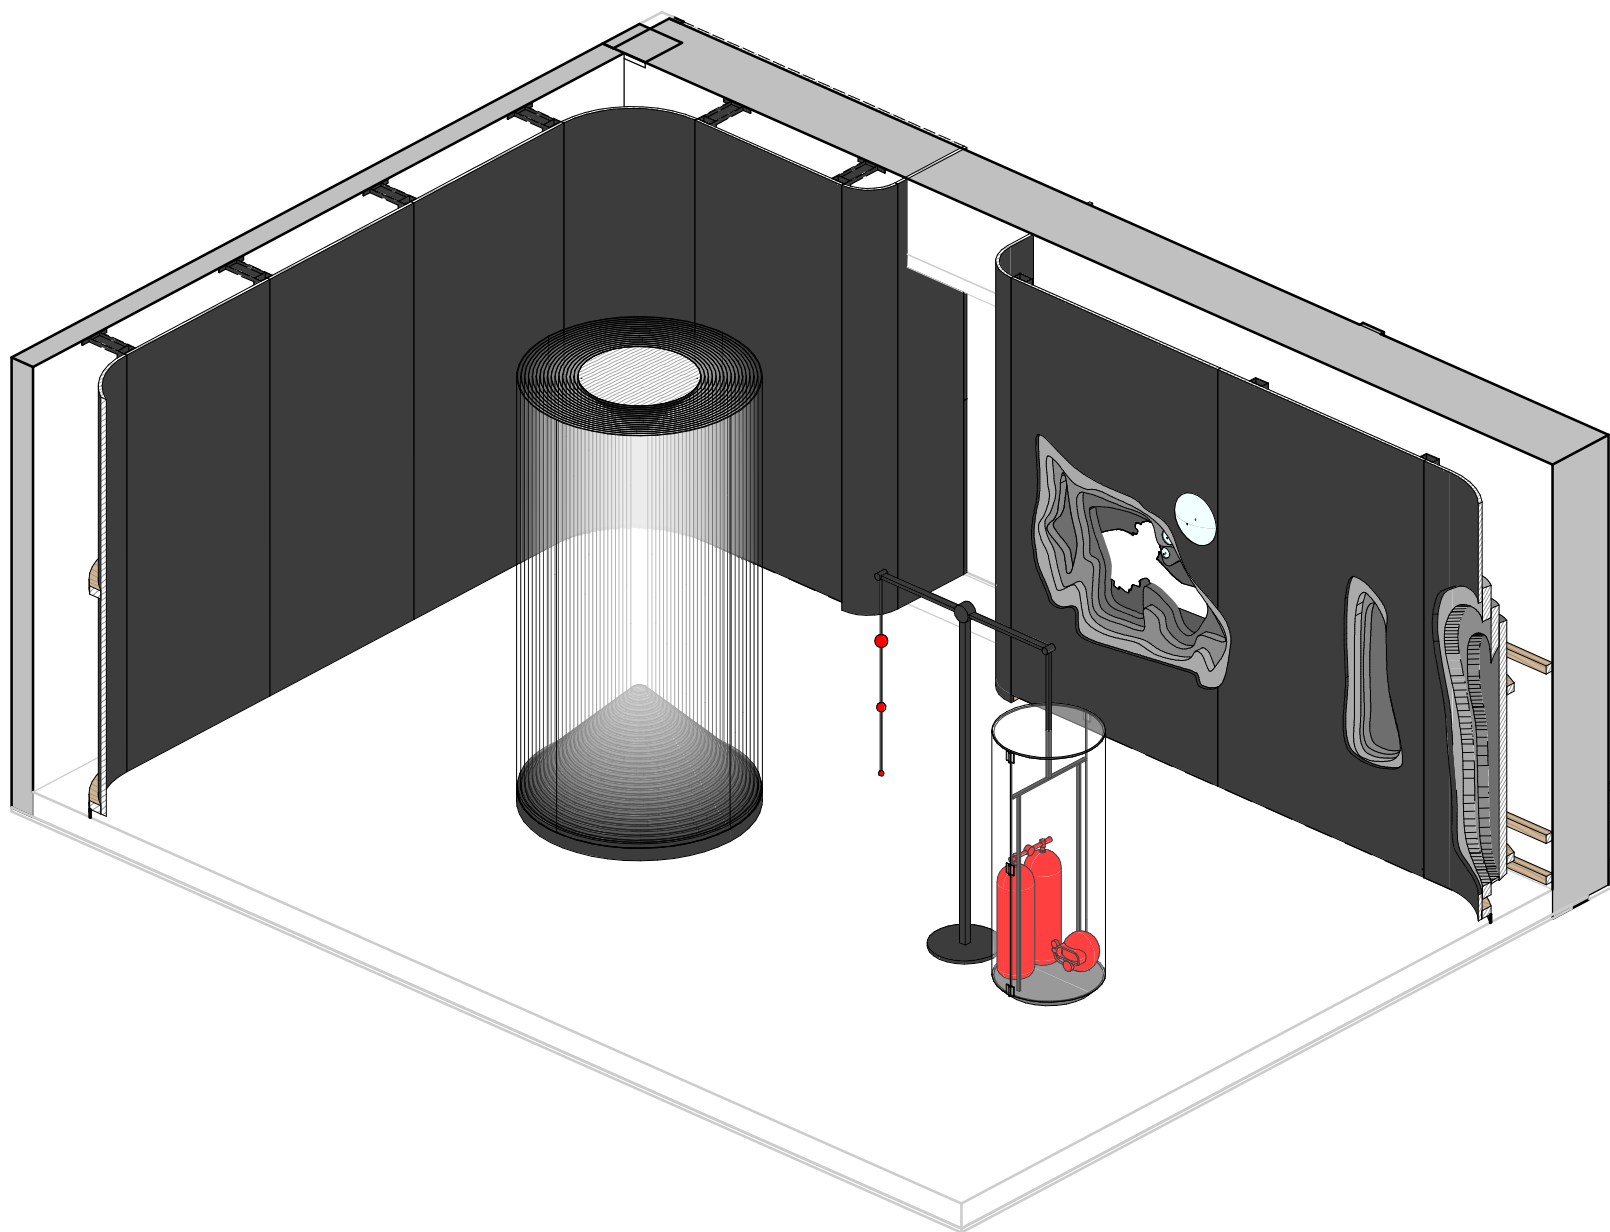


3D POHLED 2

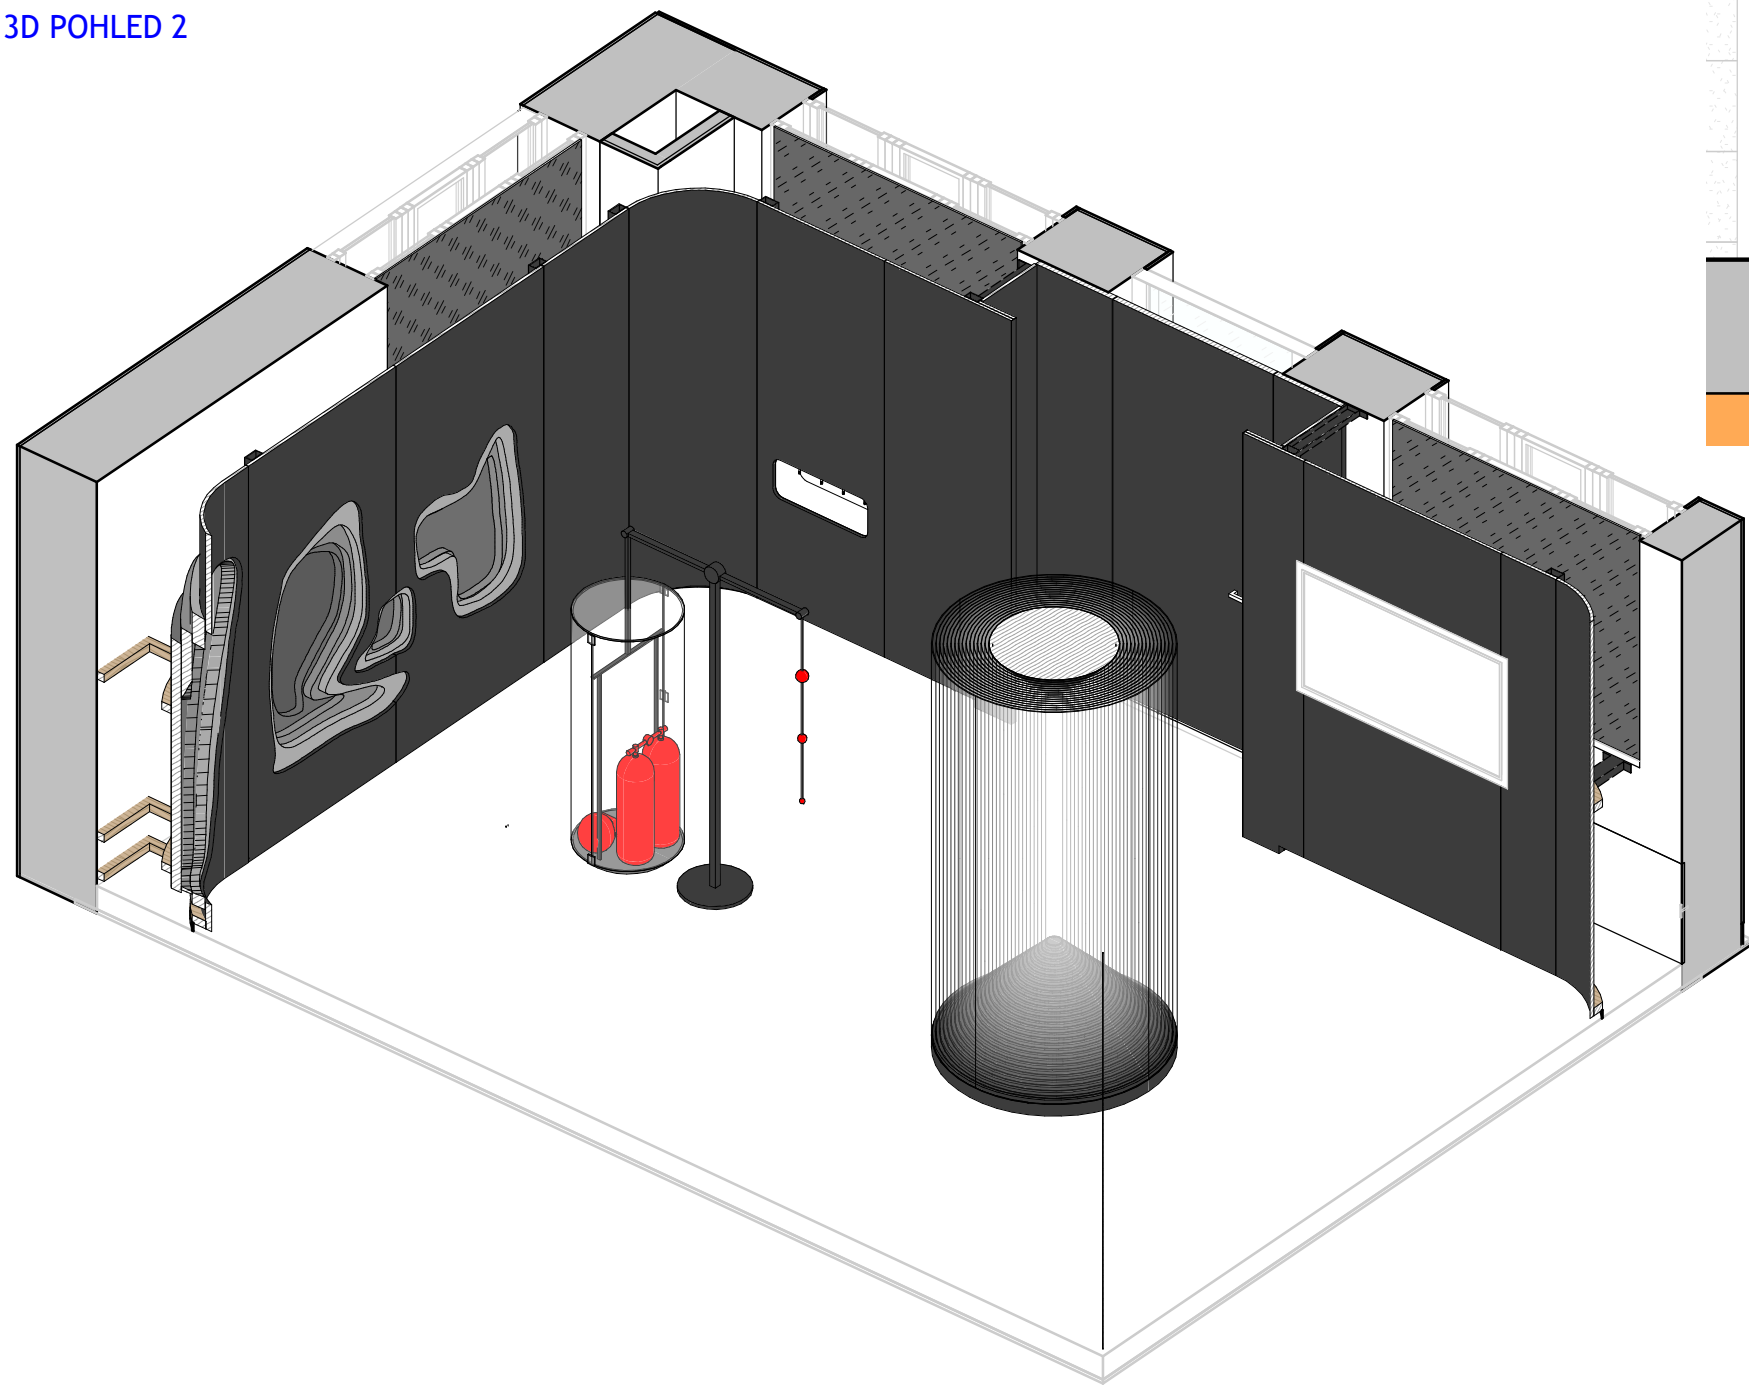


GENERÁLNÍ PROJEKTANT:  <b>ATELIÉR VELEHRADSKÝ</b>  <small>Výstaviště 1, 602 00, Brno / IČ: 292 63 140 / atelier@velehradsky.cz / +420 547 221 936</small>		SCHEMA OBJEKTU: 		Č. PARÉ:  AUTORIZACE:	
NÁZEV AKCE:	Informační centrum nádraží Teplice nad Bečvou, rekonstrukce a dostavba - projektová dokumentace	DOPROVĚDNÝ PROJEKTANT:	Approver	DATUM:	2022-10-14
STAVEBNÍK:	Město Hranice, Pernštejské nám. 1, 753 01, Hranice	HLAVNÍ INŽENÝR PROJEKTU:	Checker	FORMÁT:	597 x 841
MÍSTO STAVBY:	U Teplíc 552, 75 301 Hranice I-Město Olomoucký kraj	VYPRACOVAL:	Ing. arch. Tereza Velehradská Bc. Jan Macků Petr Hála	STUPĚŇ PD:	DOKUMENTACE PRO PROVEDENÍ INTERIERU
SUBODAVATEL:	Ateliér Velehradský, s. r. o.	PROJEKČNÍ ČÁST:	KNÍHA MÍSTNOSTÍ	OBJEKT INFORMÁČNÍHO CENTRA	
		ČÍSLO REVIZÍ:			


RB - 2.11 - a  
1 : 25

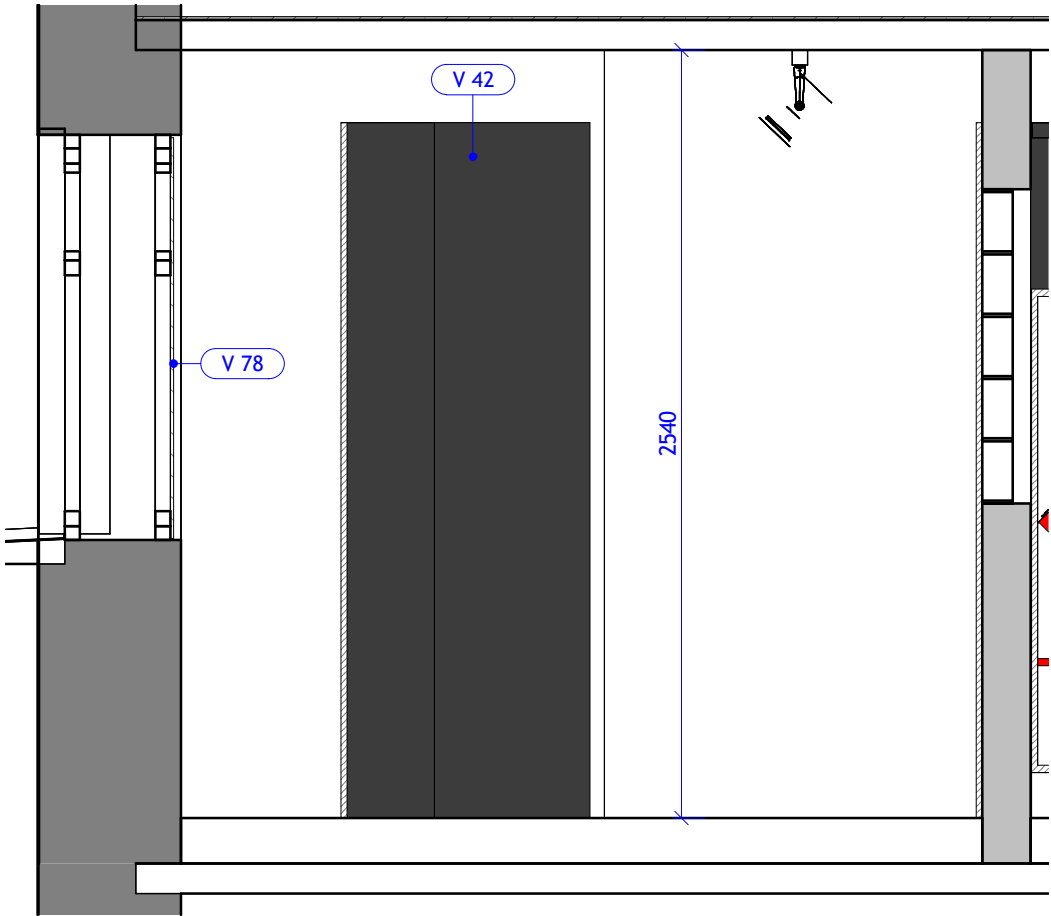


RB - 2.11 - b  
1 : 25

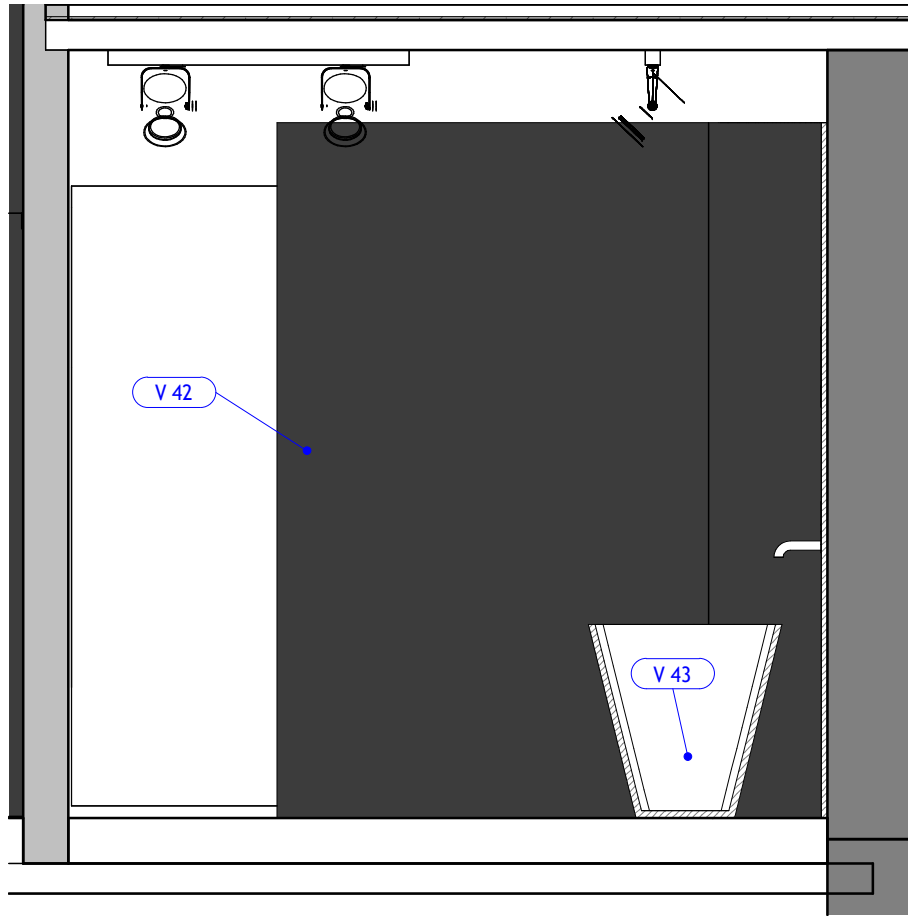


RB - 2.11 - c  
1 : 25

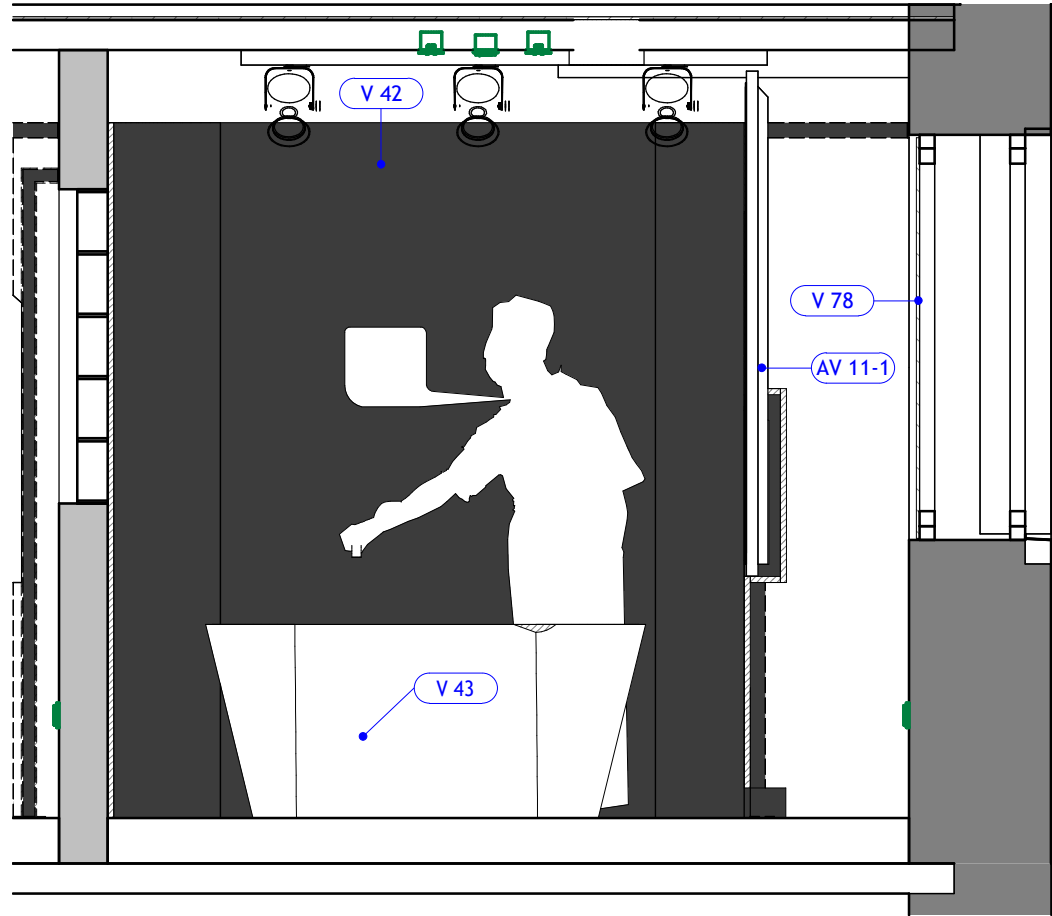


RB - 2.11 - d  
1 : 25

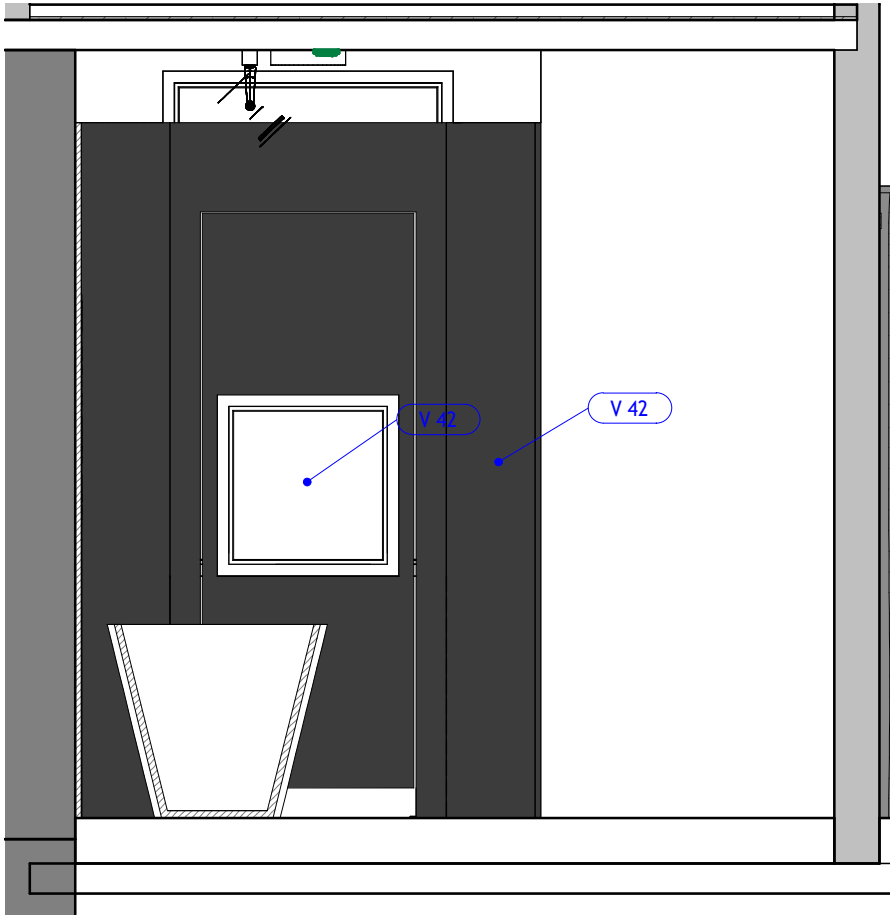


PŮDORYS  
1 : 25

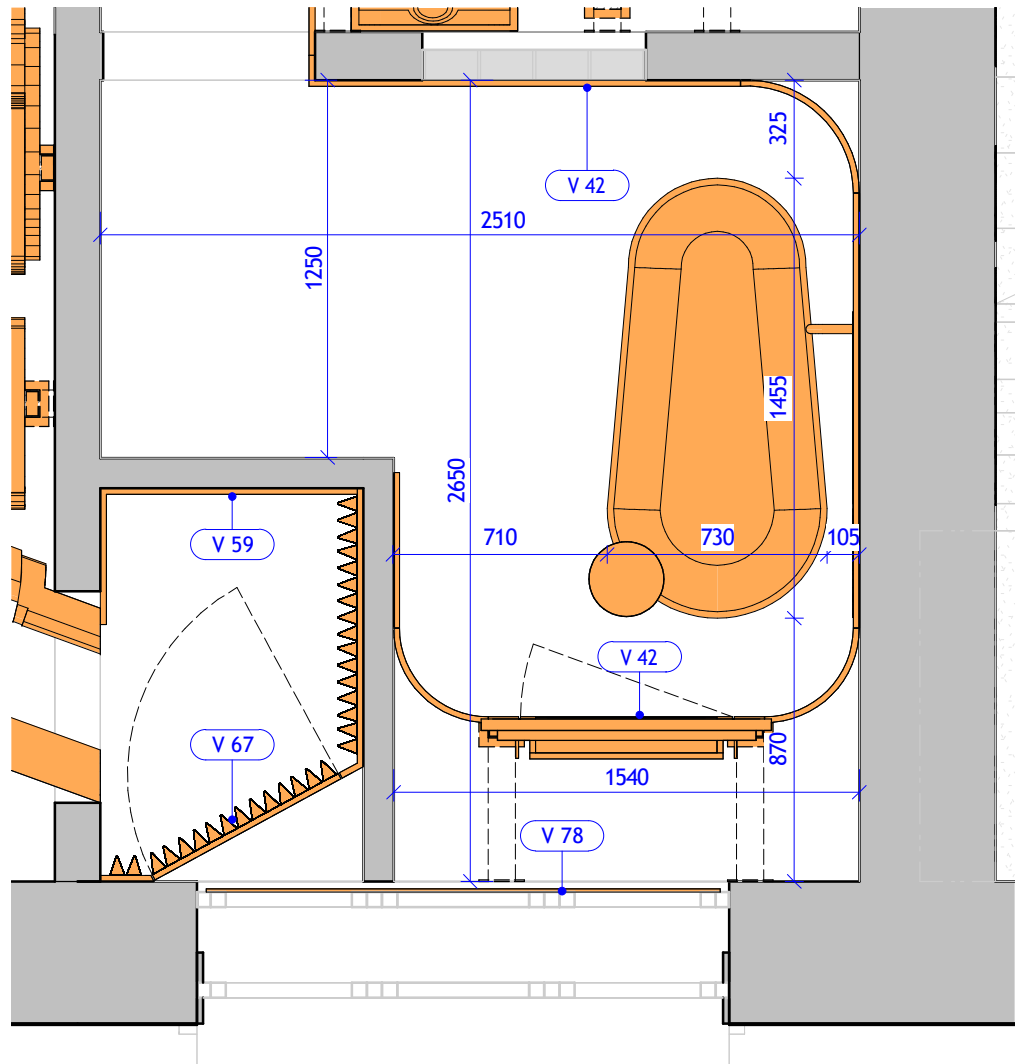

3D POHLED 1

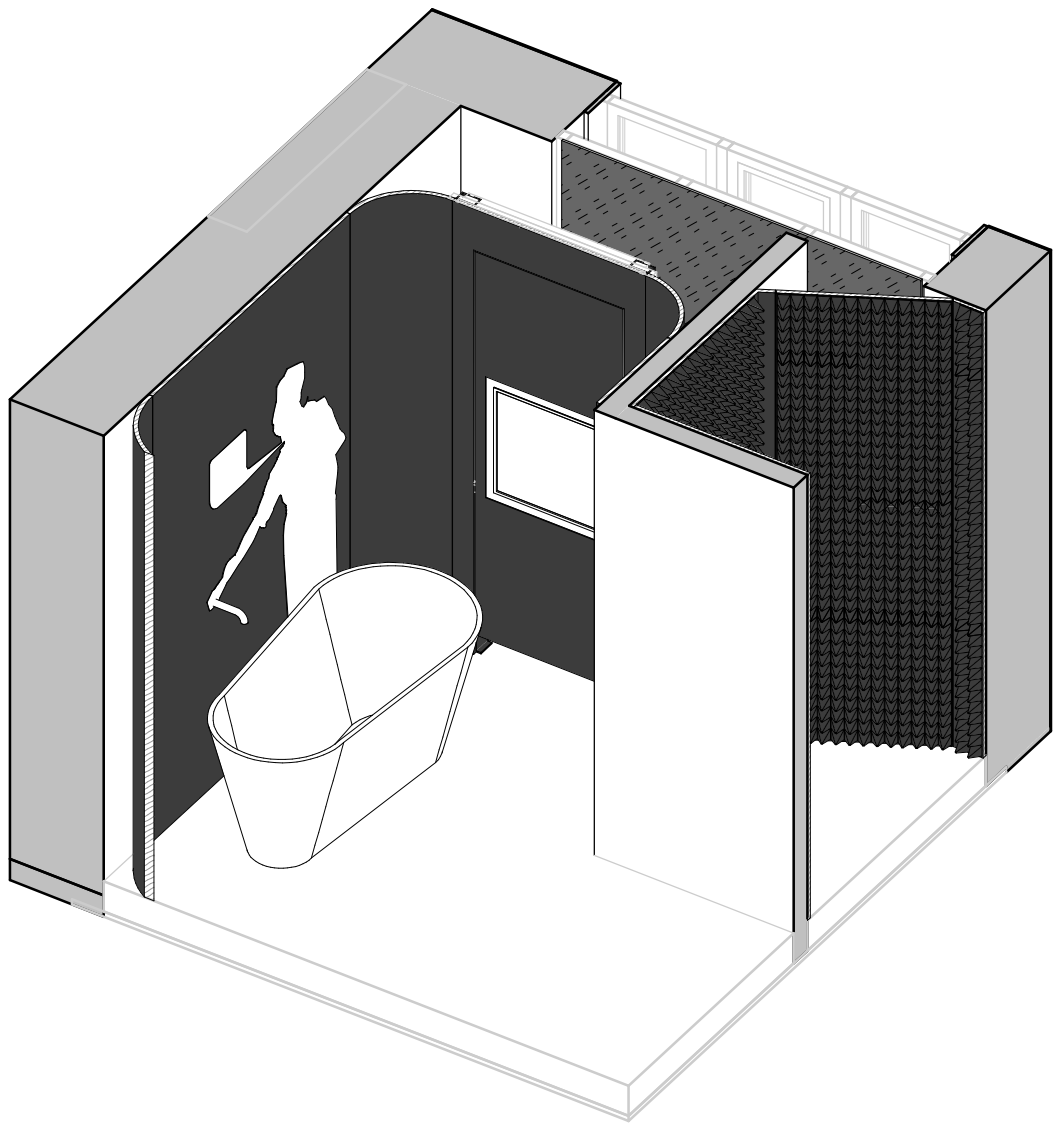


3D POHLED 2

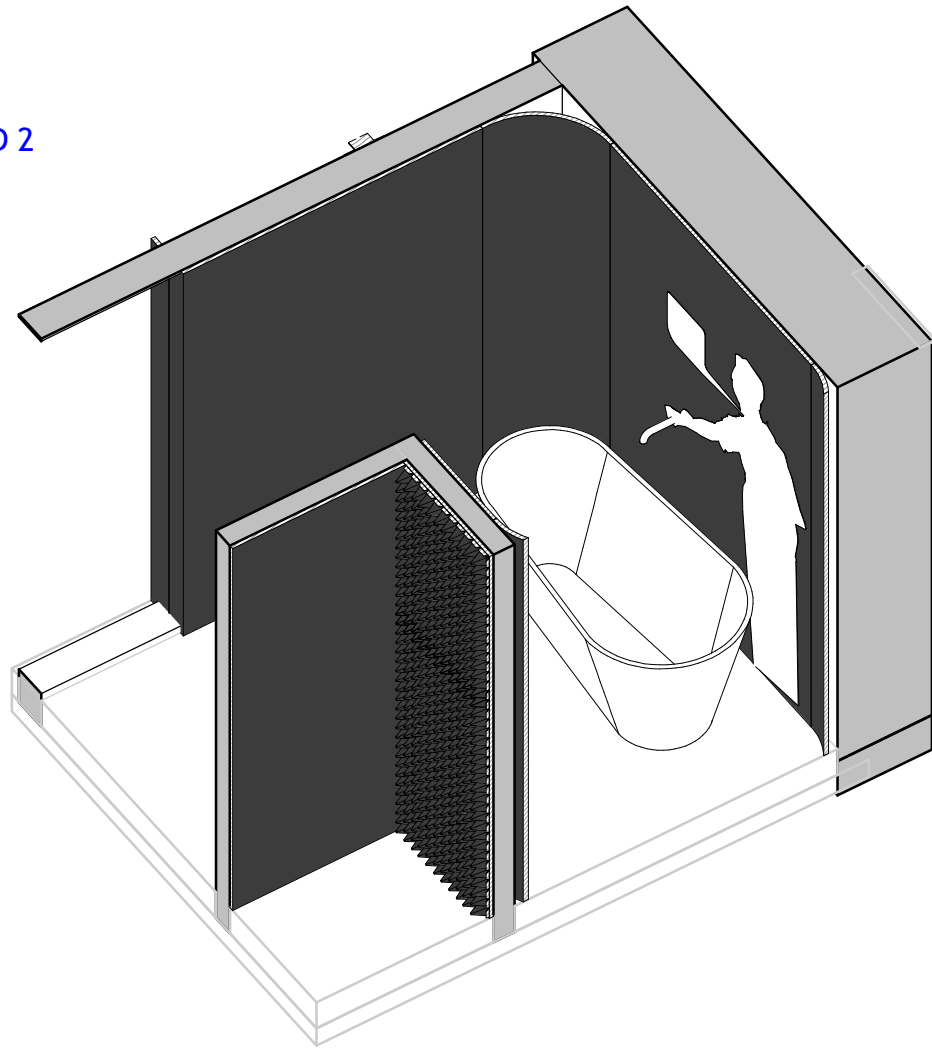


LEGENDA

- VYPÍNAČ
- ZÁSUVKA

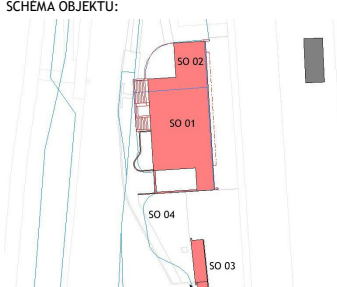
GENERALNÍ PROJEKTANT:  <div>ATELIÉR VELEHRADSKÝ</div>  Vystaviště 1, 603 00, Brno / IČ: 292 63 140 / atelier@velehradsky.cz / +420 547 221 936		SCHEMA OBJEKTU: 		Č. PARÉ:  AUTORIZACE:			
NÁZEV AKCE:	Informační centrum nádraží Teplice nad Bečvou, rekonstrukce a dostavba - projektová dokumentace	ODPOVĚDNÝ PROJEKTANT:	Ing. arch. Tomáš Velehradský	DATUM:	2022-10-14	MĚŘITKO:	As indicated
STAVEBNÍK:	Město Hranice, Pernštejnské nám. 1, 753 01, Hranice	HLAVNÍ INŽENÝR PROJEKTU:	Ing. Karel Cihlář	FORMÁT:	420 x 594	POČET A4:	4 x A4
MÍSTO STAVBY:	U Teplíc 552, 75 301 Hranice I-Město Olomoucký kraj	VYPRACOVAL:	Ing. arch. Tereza Velehradská Bc. Jan Macků Petr Hála	STUPEŇ PD:	DOKUMENTACE PRO PROVEDENÍ INTERIÉRU		
SUBDODAVATEL:	Ateliér Velehradský, s. r. o.	STAVEBNÍ OBJEKT:		ČÁST PD:	KNIHA MÍSTNOSTÍ		
				PROFESNÍ ČÁST:			
				ČÍSLO REVIZE:			




RB - 2.12 - a  
1 : 25

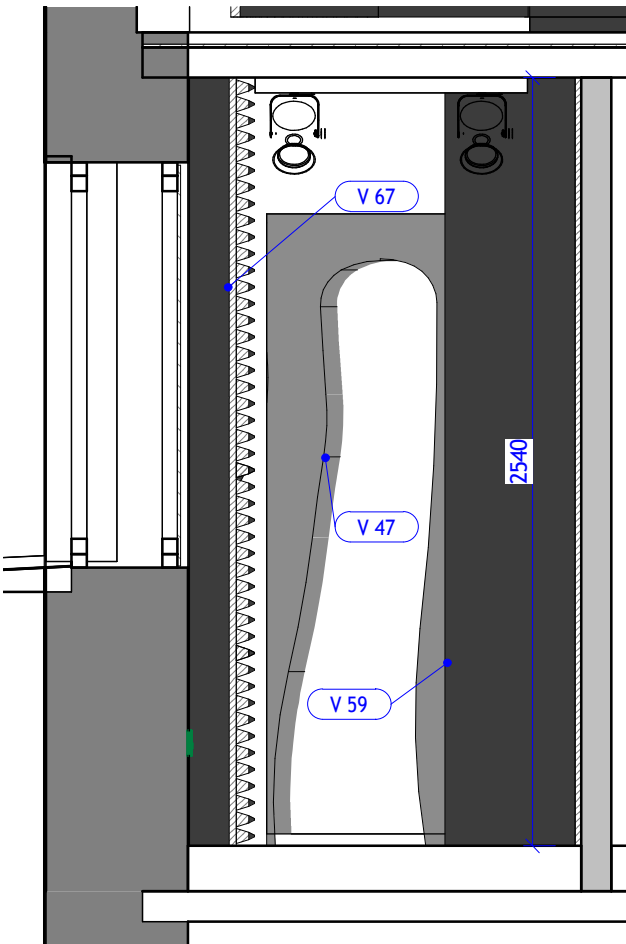


RB - 2.12 - b  
1 : 25

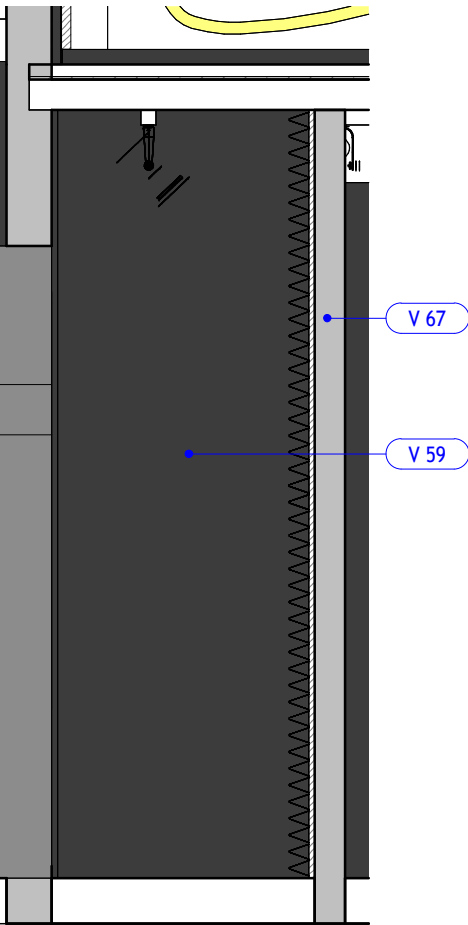

RB - 2.12 - c  
1 : 25

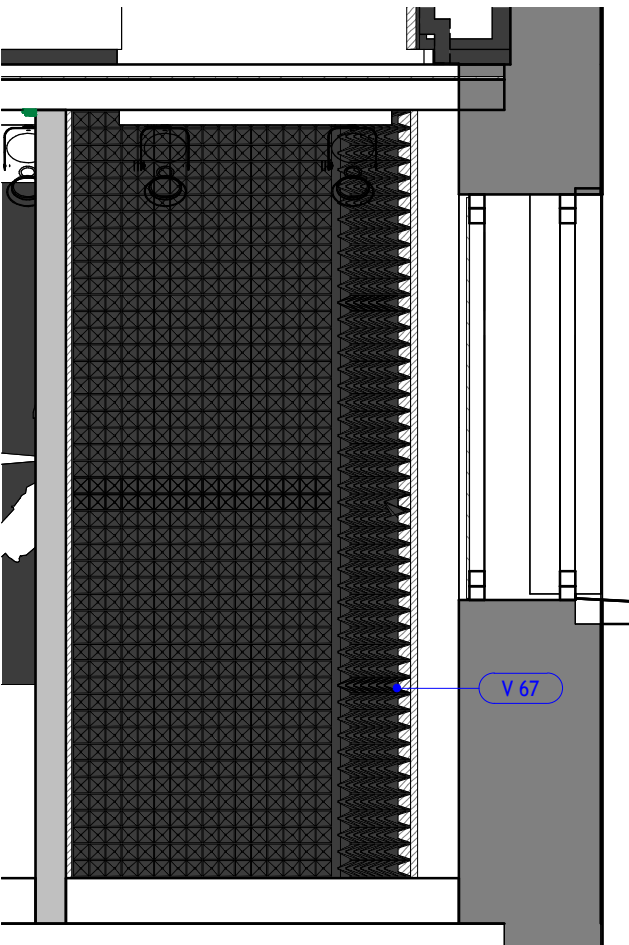


RB - 2.12 - d  
1 : 25

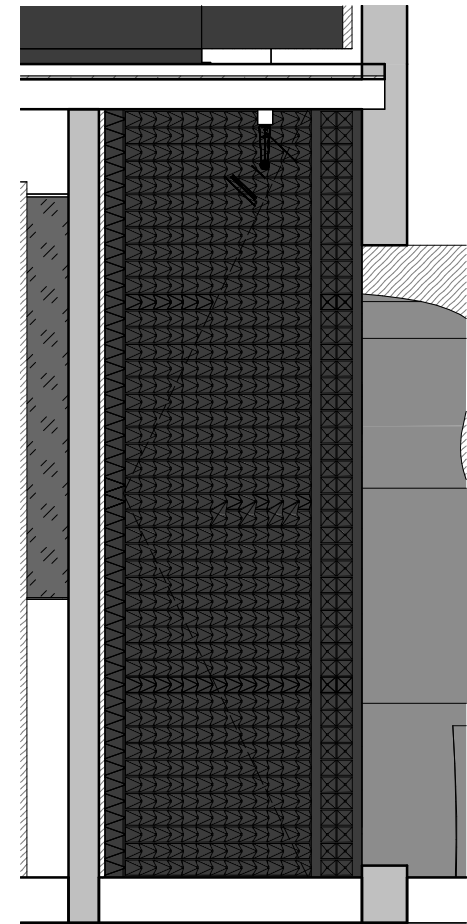


LEGENDA

- VYPÍNAČ
- ZÁSUVKA


PŮDORYS  
1 : 25

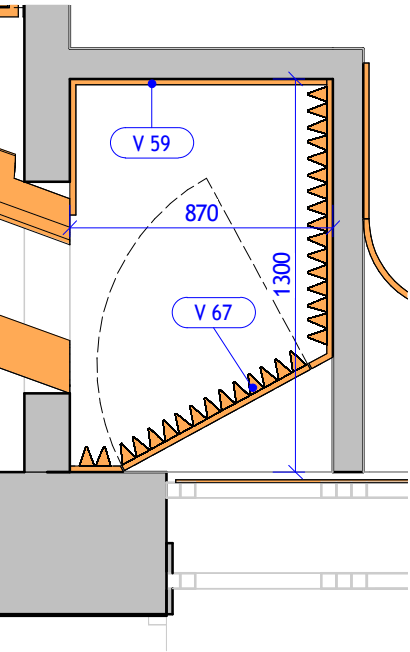


GENERÁLNÍ PROJEKTANT:  <b>ATELIÉR VELEHRADSKÝ</b>  Výstaviště 1, 603 00, Brno / IČ: 292 63 140 / atelier@velehradsky.cz / +420 547 221 936		SCHÉMA OBJEKTU: 		Č. PARÉ:	AUTORIZACE:
NÁZEV AKCE:	Informační centrum nádraží Teplice nad Bečvou, rekonstrukce a dostavba - projektová dokumentace	ODPOVĚDNÝ PROJEKTANT:	DATUM: 2022-10-14 MĚŘÍTKO: As indicated		
STAVEBNÍK:	Město Hranice, Pernštejnské nám. 1, 753 01, Hranice	HLAVNÍ INŽENÝR PROJEKTU:	FORMÁT: 297 x 420 STUPEŇ PD: DOKUMENTACE PRO PROVEDENÍ INTERIÉRU	POČET A4: 2 x A4	
MÍSTO STAVBY:	U Teplic 552, 75 301 Hranice I-Město Olomoucký kraj	VYPRACOVAL: Ing. arch. Tereza Velehradská Bc. Jan Macků Petr Hála	STAVEBNÍ OBJEKT: OBJEKT INFORMAČNÍHO CENTRA	ČÁST PD: KNIHA MÍSTNOSTÍ	RB.RB
SUBDODAVATEL:	Ateliér Velehradský, s. r. o.		PROFESNÍ ČÁST:	ČÍSLO REVIZE:	




RB - 3.01 - a  
1 : 25

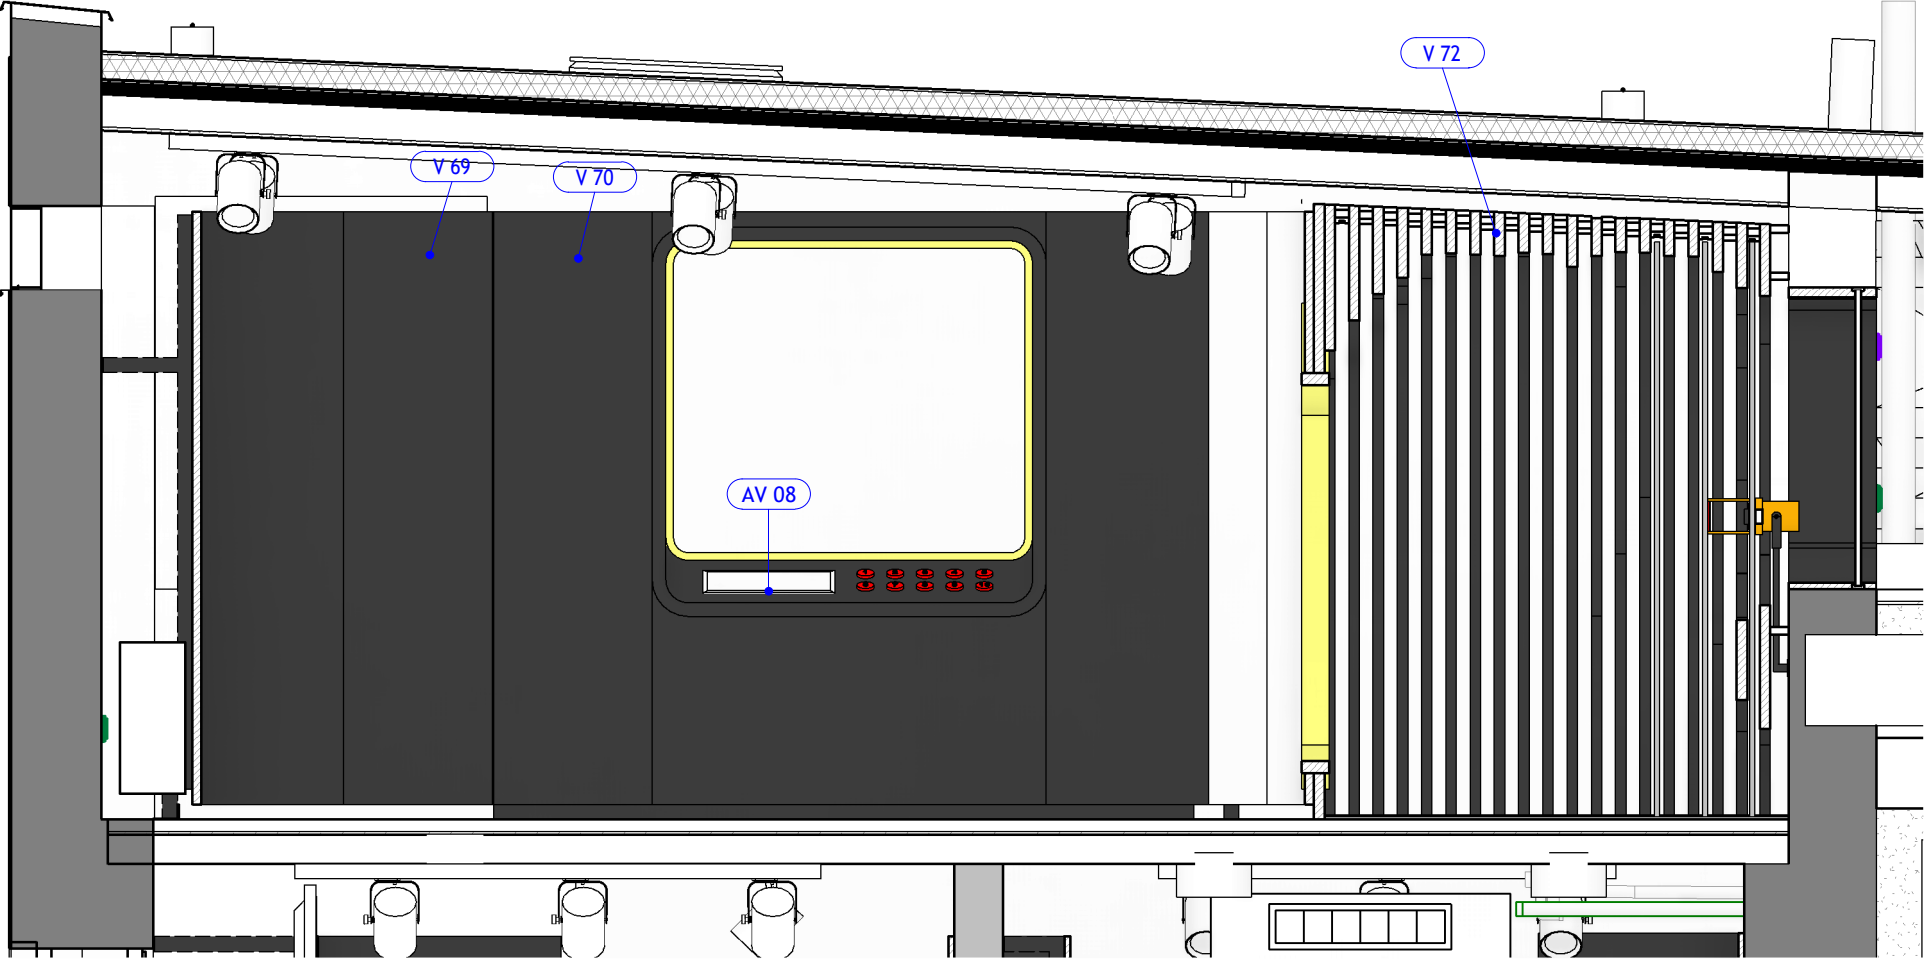


RB - 3.01 - b  
1 : 25

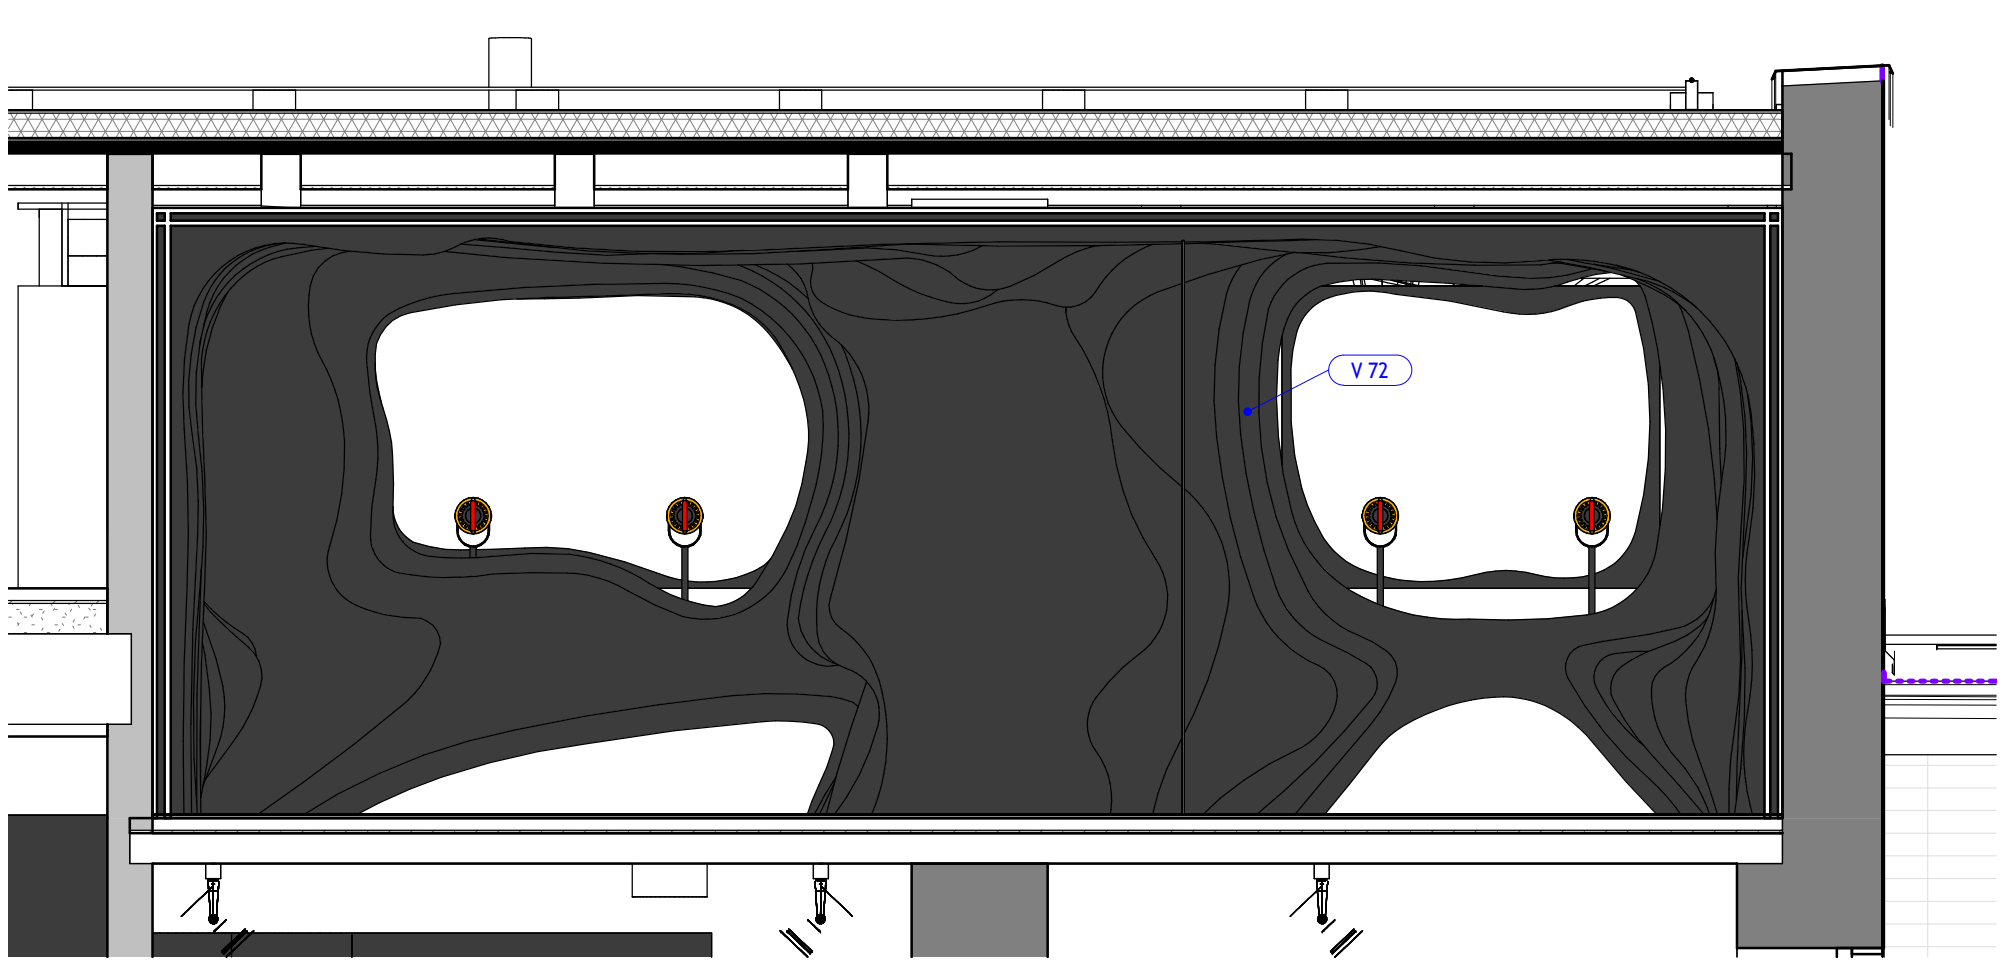


POM H6 3.01  
1 : 25

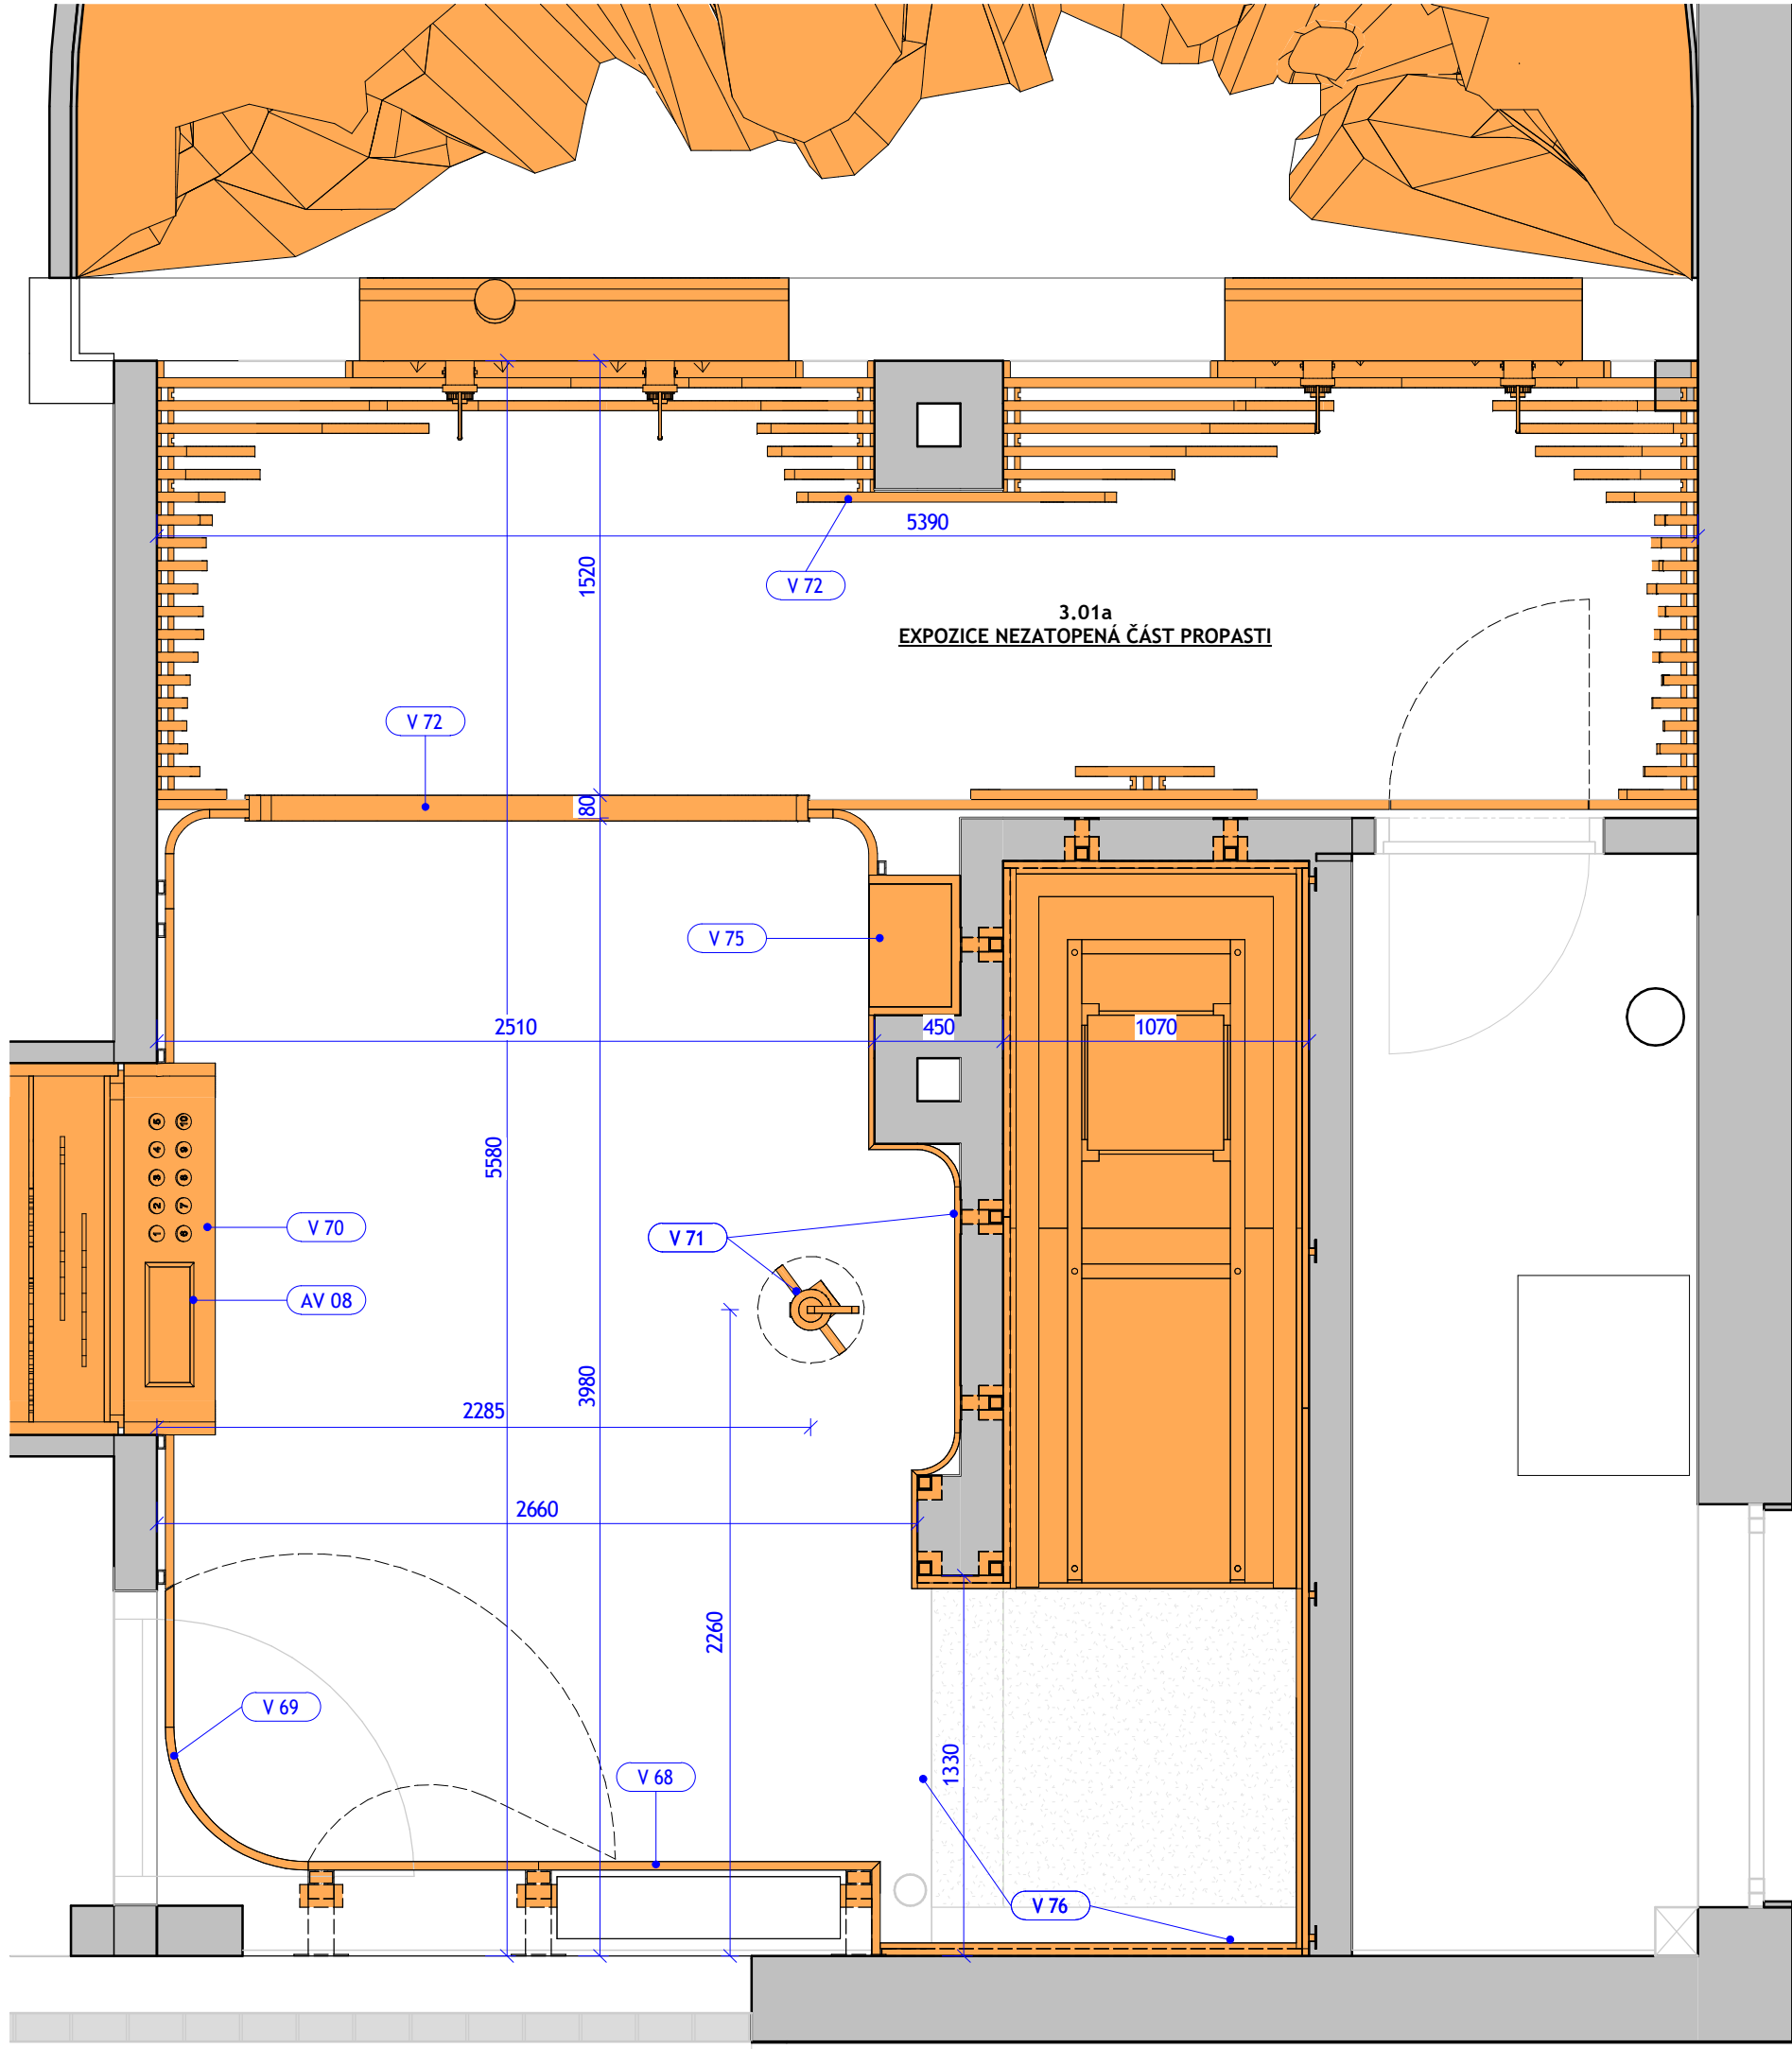


RB - 3.01 - c  
1 : 25

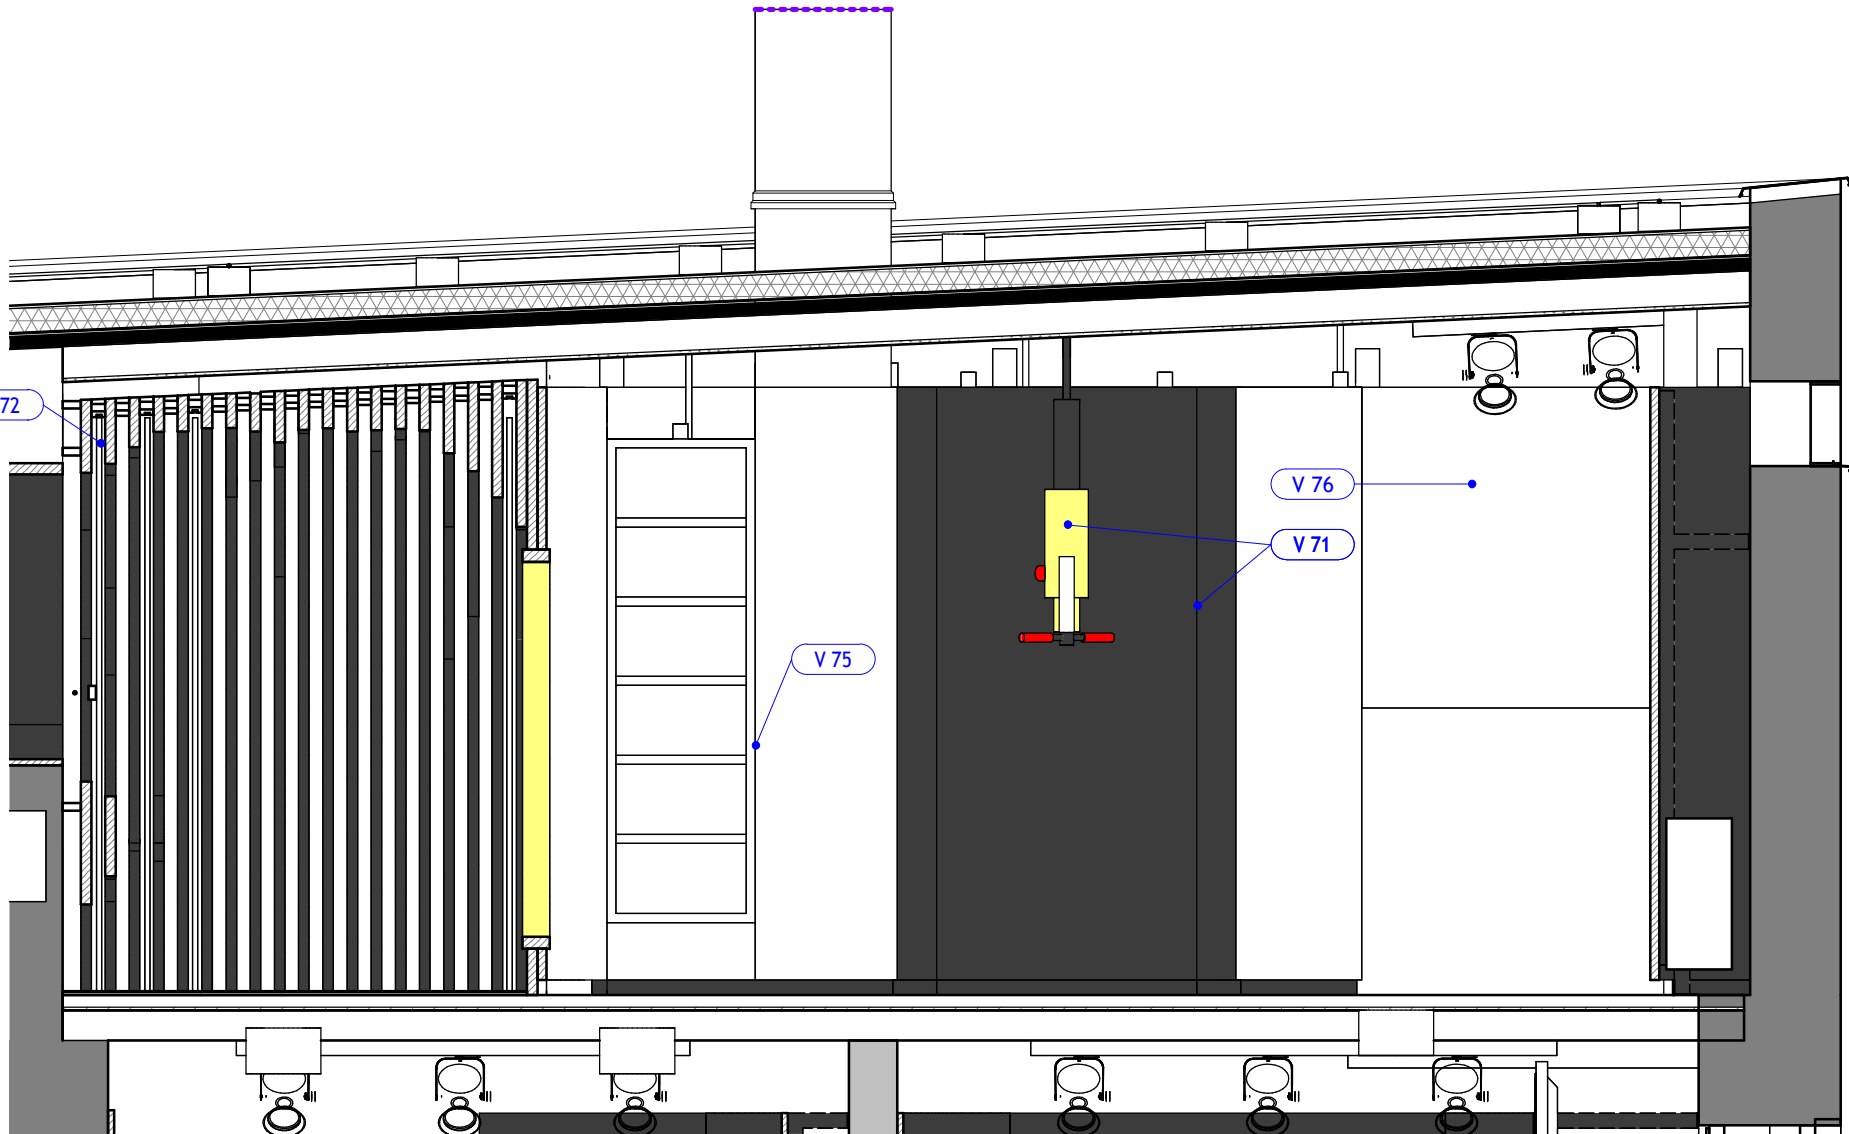


RB - 3.01 - d  
1 : 25

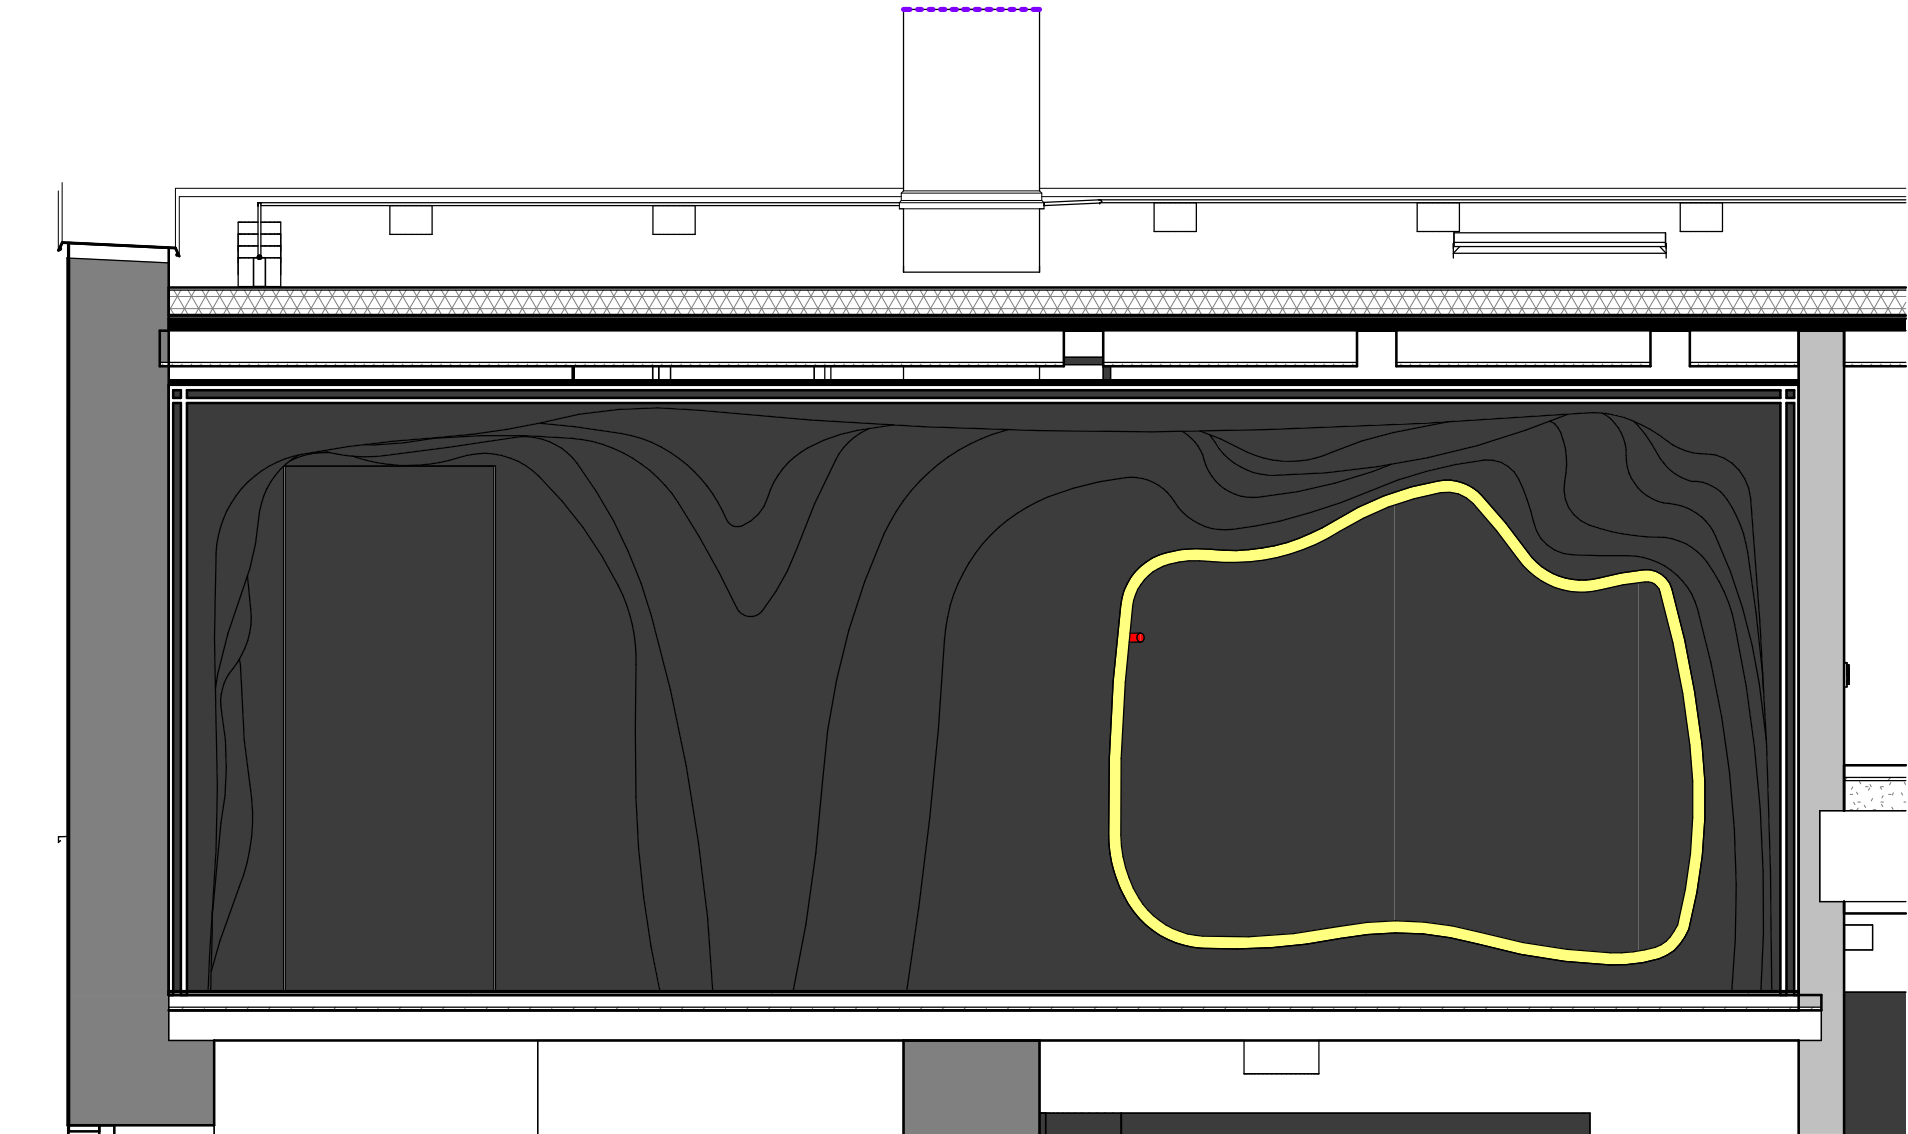

3D POHLED 1

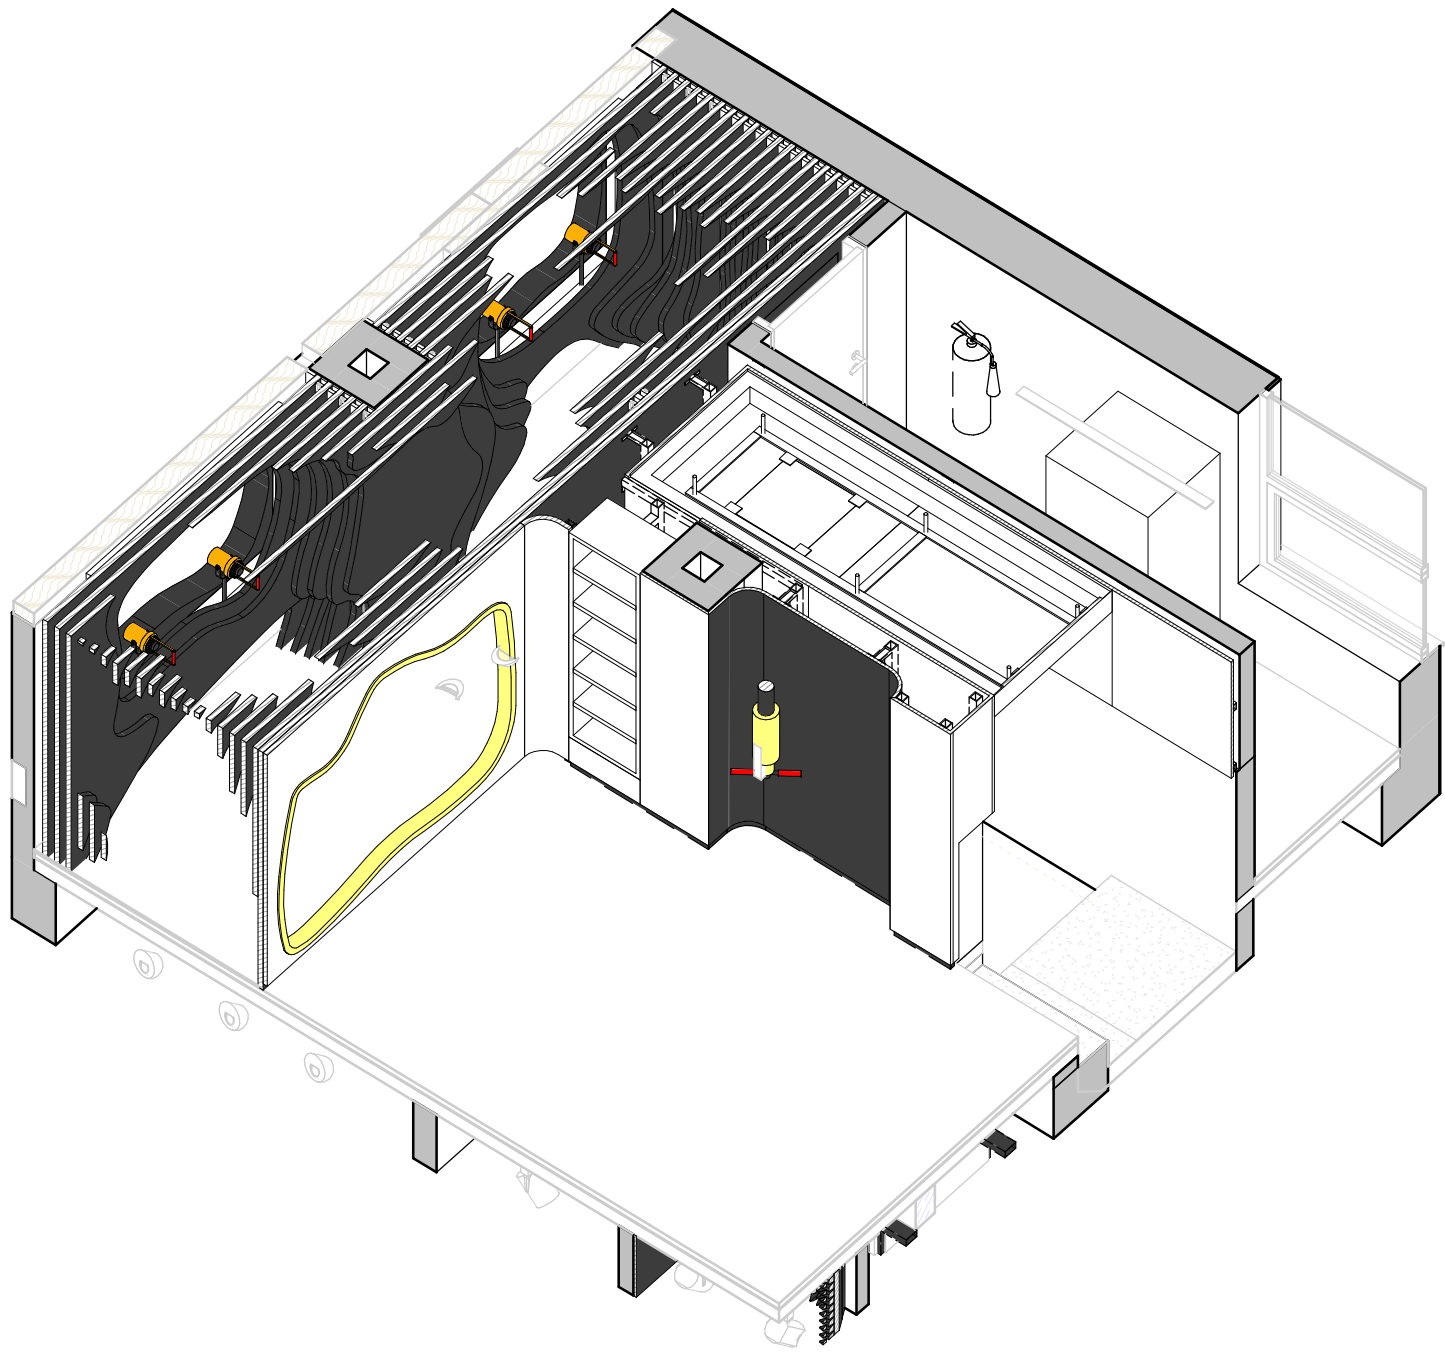

3D POHLED 2

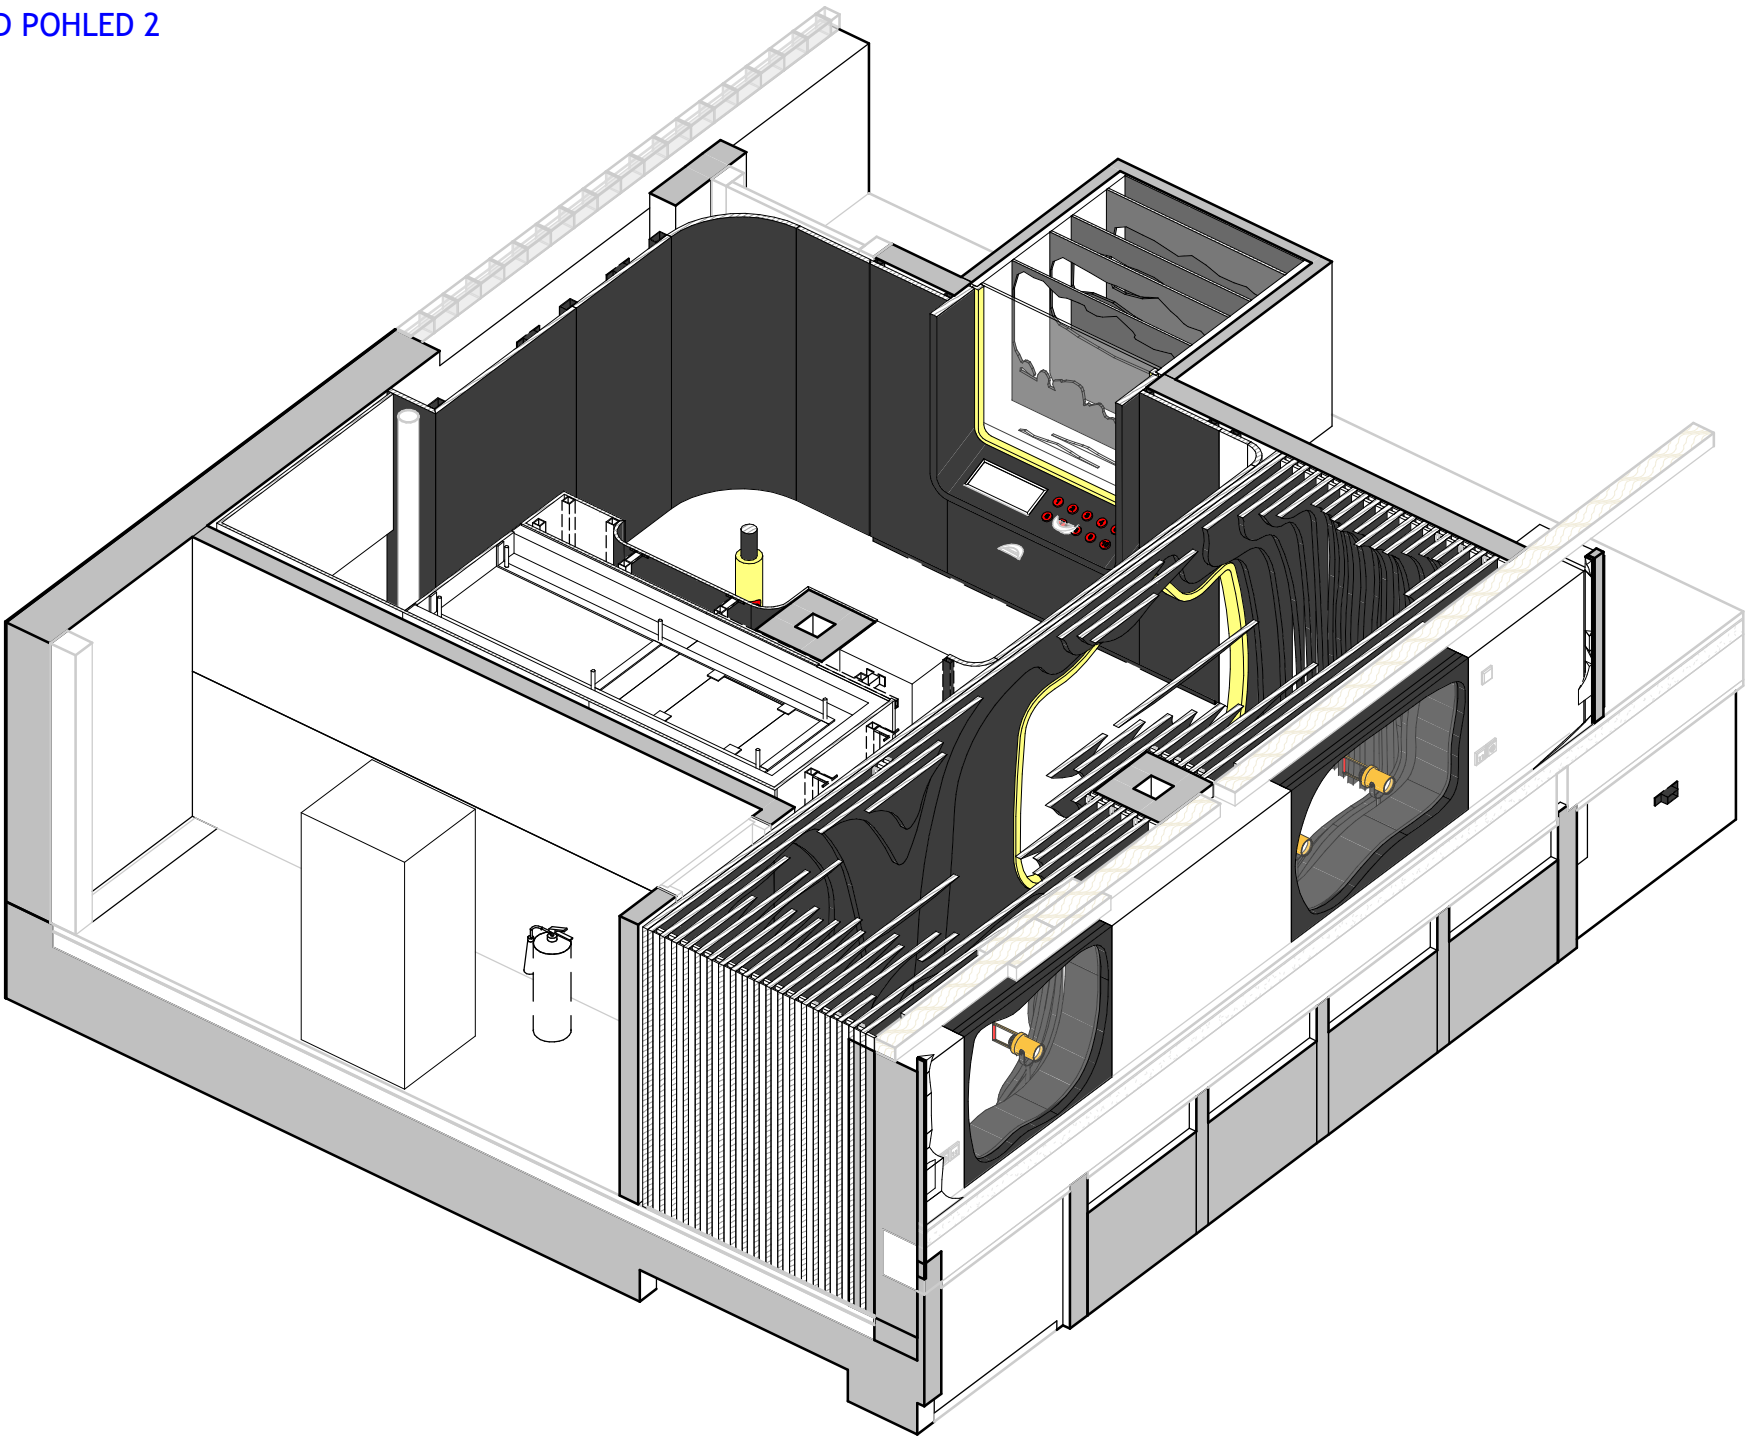

LEGENDA

- VYPINÁČ
- ZÁSUVKA

GENERÁLNÍ PROJEKTANT:  <b>ATELIÉR VELEHRADSKÝ</b>  <small>Výstaviště 1, 602 00, Brno / IČ: 292 63 140 / atelier@velehradsky.cz / +420 547 221 936</small>		SCHEMA OBJEKTU: 		Č. PARÉ:  AUTORIZACE:	
NÁZEV AKCE:	Informační centrum nádraží Teplice nad Bečvou, rekonstrukce a dostavba - projektová dokumentace	ODPOVĚDNÝ PROJEKTANT: Ing. arch. Tomáš Velehradský		DATA:	2022-10-14 MĚŘITKO: As indicated
STAVEBNÍK:	Město Hranice, Pernštejnské nám. 1, 753 01, Hranice	HLAVNÍ INŽENÝR PROJEKTU: Ing. Karel Cihlář		FORMÁT:	597 x 841 POČET A4: 8 x A4
MÍSTO STAVBY:	U Teplic 552, 75 301 Hranice I-Město Olomoucký kraj	VYPRACOVAL: Ing. arch. Tereza Velehradská Bc. Jan Macků Petr Hála		STUPĚŇ PD:	DOKUMENTACE PRO PROVEDENÍ INTERIERU OBJEKT INFORMAČNÍHO CENTRA
SUBODDAVATEL:	Ateliér Velehradský, s. r. o.	ČÁST PD:		KNIHA MÍSTNOSTÍ <b>RB.RB</b>	
		ČÍSLO REVIZÍ:			