
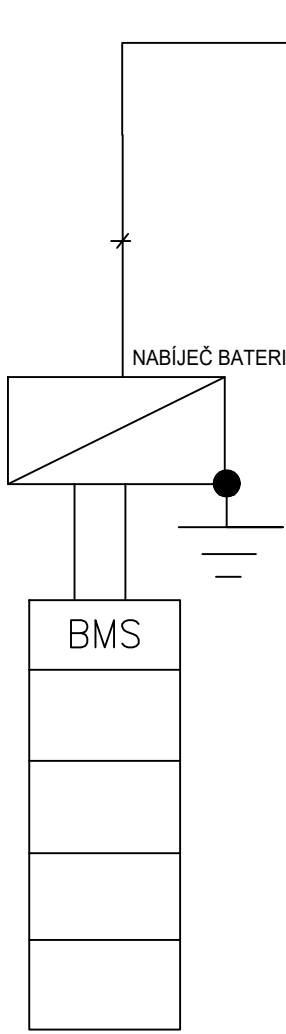
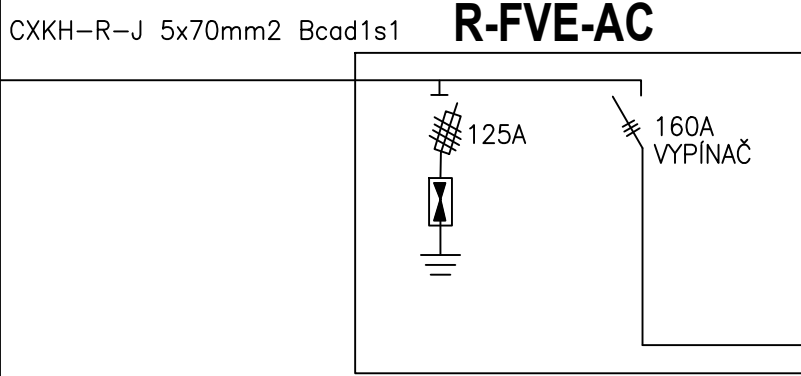


POD PANELY JSOU UMÍSTĚNÉ OPTIMIZÉRY

STŘIDAČ 100kW-UMÍSTĚNÝ NA STŘEŠE


193xPANEL 500Wp

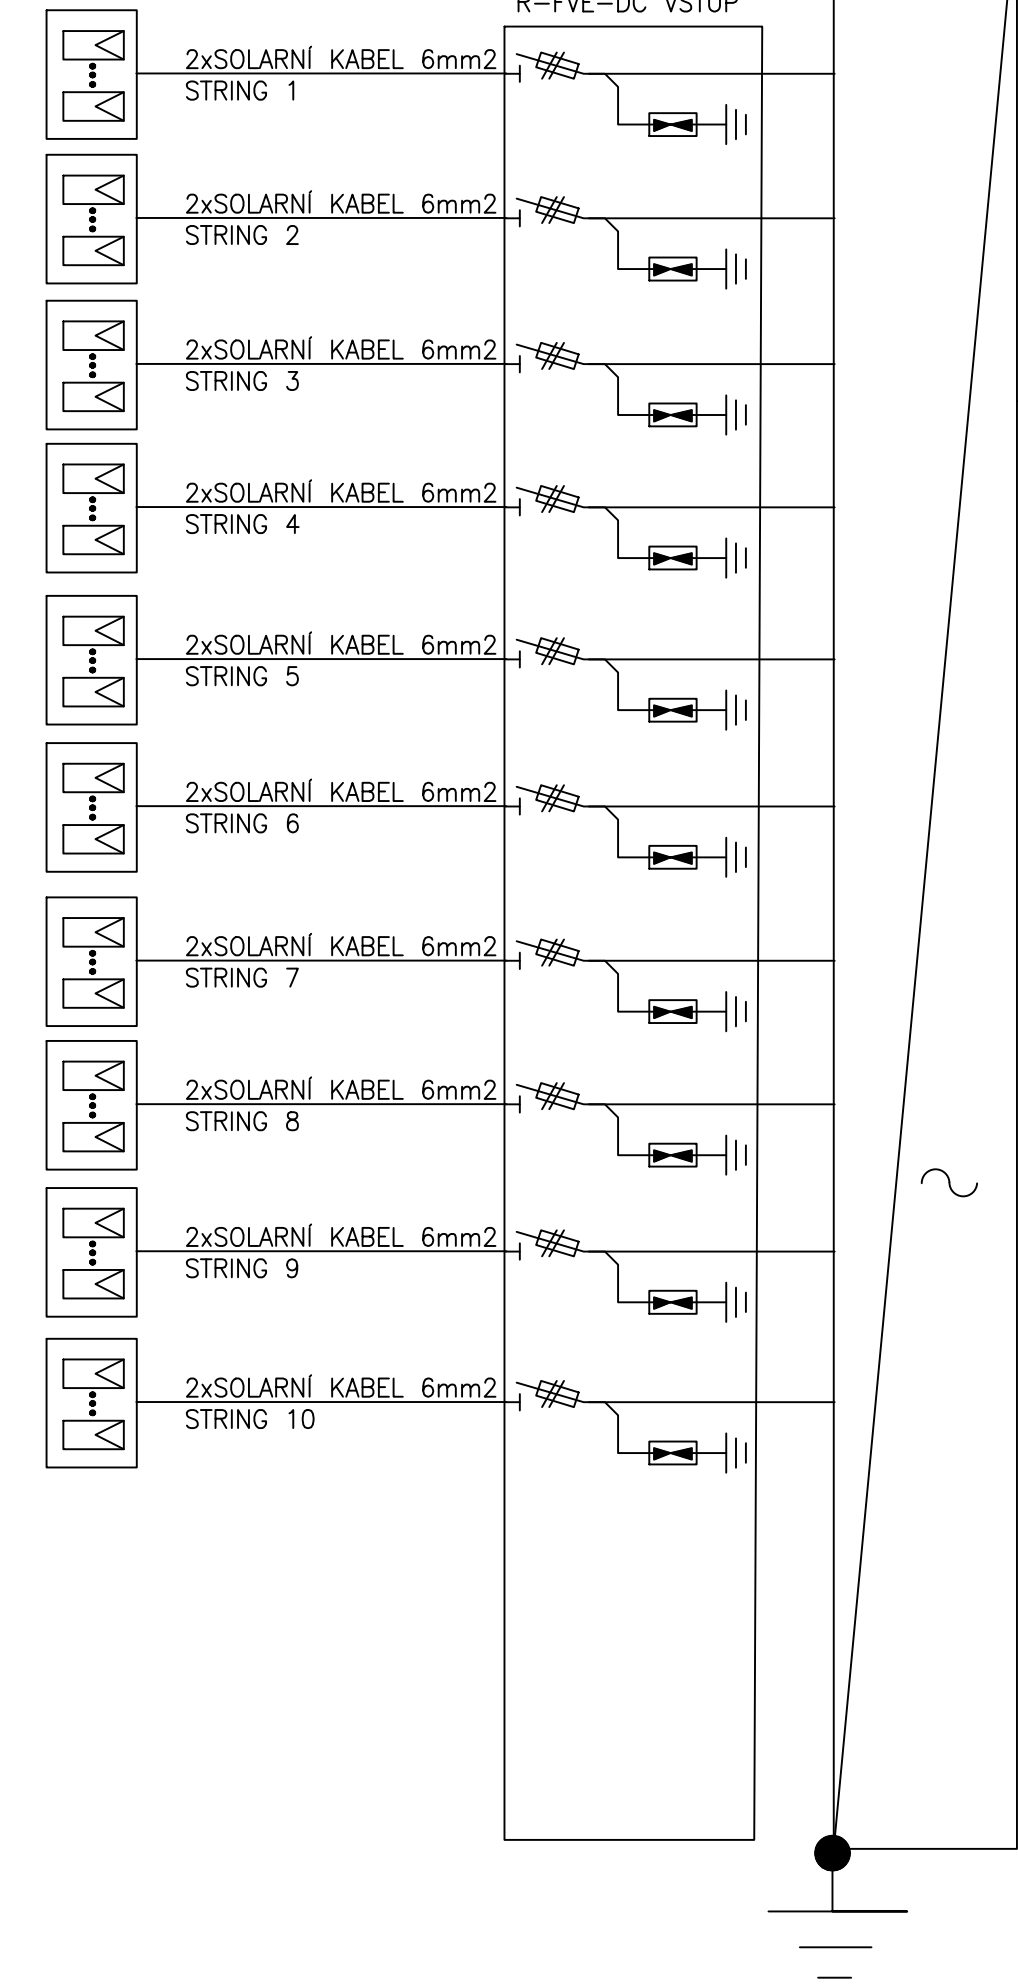

BATERIOVÉ ULOŽIŠTĚ 96,0kWh-HV
UMÍSTĚNÉ V SAMOSTATNÉ MÍSTNOSTI V 1.PP


PŘESNÉ ZAPOJENÍ - VIZ.PŘÍLOHA

PŘÍPOJKA NN
ČEZ DISTRIBUCE

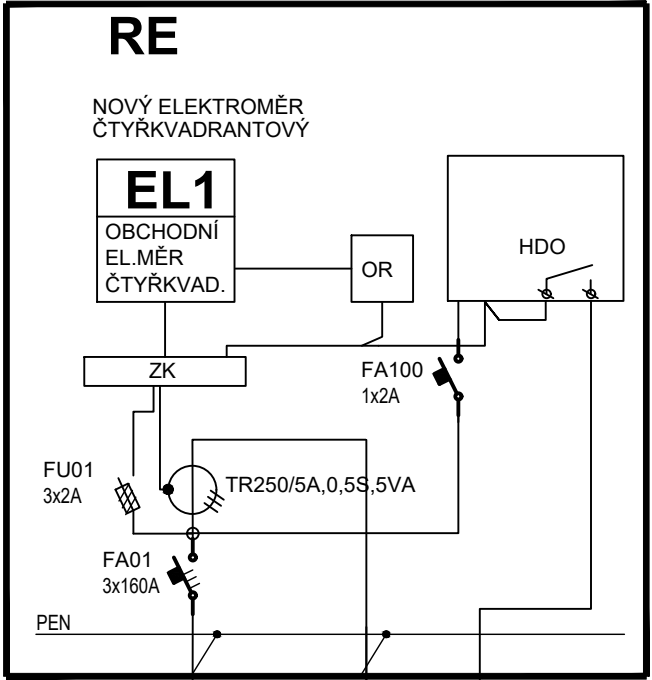

CXKH-R-J 5x70mm2 Bcad1s1

CYKY-J 5x10mm2

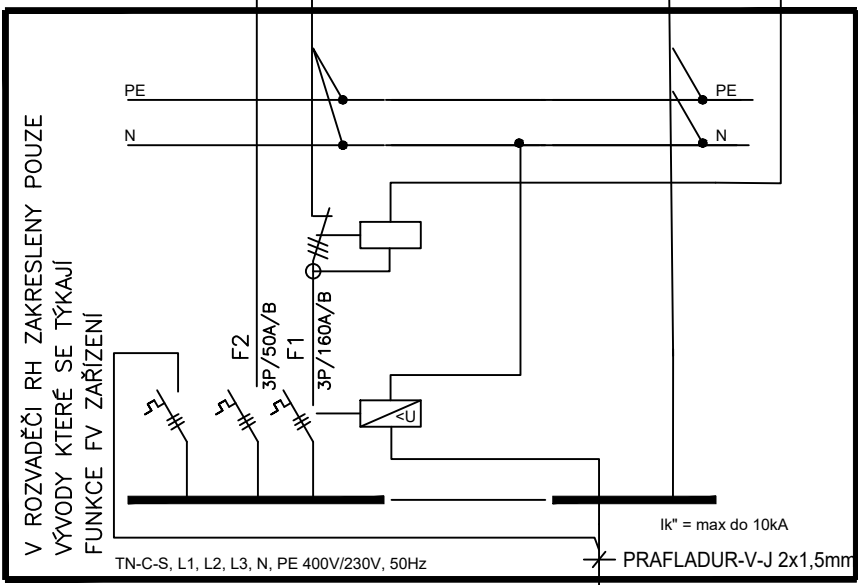

TLAČÍTKO TOTALSTOP FVE
UMÍSTIT K ROZVADĚČI R-FVE
NA STŘECHU

TLAČÍTKO TOTALSTOP FVE
UMÍSTIT DO VSTUPNÍ HALY U VRÁTNICE

INDEX ZMĚNY:	DATUM ZMĚNY:	OBSAH ZMĚNY:	PŘÍLOHA:	
ZAKÁZKOVÉ ČÍSLO : 48V-2025		NÁZEV PROJEKTU : PD ELEKTRO FVE, DPS UL.DRUŽBY Č.P.1491/9 DUCHCOV		 TEL: +420 603 709 577 EMAIL: projekce@vkmprojekt.cz WEB: www.vkmprojekt.cz ADRESA: Strážky 21, 40340 Ústí n. L.
DATUM : 03/2025	OBEC : Duchcov			
STUPEŇ : Výběr zhotovitele	INVESTOR : město Duchcov			
PROFESE : FVE Fotovoltaická elektrárna	HLAVNÍ PROJEKTANT : Ing. Vlastimil Kržan, ČKAIT 0401361 Strážky 21, 403 40 Ústí nad Labem			
KONTROLOVAL : Ing. Vlastimil Kržan	POPIS VÝKRESU : SCHÉMA FVE ELEKTRÁRNY		PŘÍLOHA : FVE-02	FORMÁT : A3
VYPRACOVAL : Ing. Vlastimil Kržan			MĚRÍTKO :	