


PŘÍČNÝ ŘEZ

ULOŽENÍ PANELU NA STŘEŠE: PANELY JSOU ULOŽENÉ NA GUMOVÝCH PODLOŽKÁCH
BEZ KOTVENÍ DO STŘEŠNÍHO PLÁŠTĚ

HLINÍKOVÁ NOSNÁ KONSTRUKCE

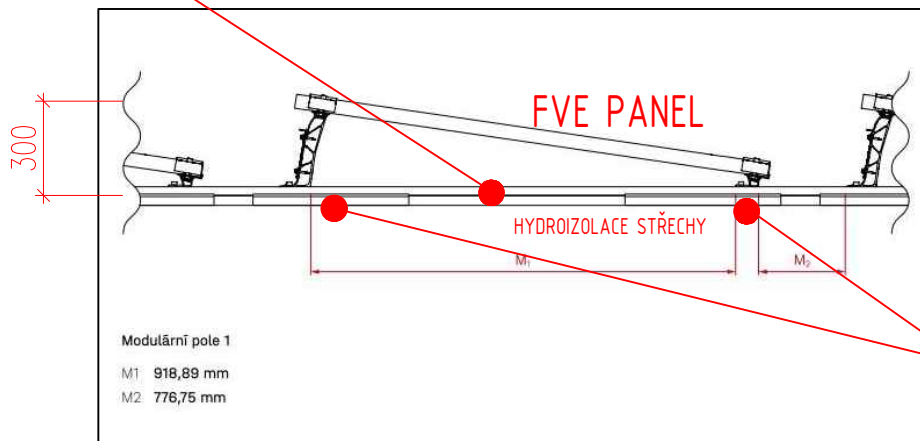

GUMOVÁ PODLOŽKA



FVE PANELY
JIH, SKLON 10°

INDEX ZMĚNY:	DATUM ZMĚNY:	OBSAH ZMĚNY:	PARÉ :	
ZAKÁZKOVÉ ČÍSLO : 48V-2025		NÁZEV PROJEKTU : PD ELEKTRO FVE, DPS UL.DRUŽBY Č.P.1491/9 DUCHCOV	 TEL.: +420 603 709 577 EMAIL.: projekce@vkmprojekt.cz WEB: www.vkmprojekt.cz ADRESA: Strážky 21, 40340 Ústí n. L.	
DATUM : 03/2025				
STUPEŇ : Výběr zhotovitele		OBEC : Duchcov		
PROFESE : FVE Fotovoltaická elektrárna		INVESTOR : město Duchcov		
KONTROLOVAL : Ing. Vlastimil Křižan		HLAVNÍ PROJEKTANT : Ing. Vlastimil Křižan, ČKAIT 0401361 Strážky 21, 403 40 Ústí nad Labem		
VYPRACOVAL: Ing. Vlastimil Křižan		POPIS VÝKRESU: PŘÍČNÝ ŘEZ	PŘÍLOHA 1 MĚŘÍTKO : 1:100	