

DRUH POVRCHU
VZDÁLENOST ŠACHET
ČÍSLA ŠACHET

PODÉLNÝ PROFIL

MĚŘÍTKO DÉLEK 1 : 500
MĚŘÍTKO VÝŠEK 1 : 100

KÓTA UPRAVENÉHO TERÉNU

HLOUBKA VÝKOPU


KÓTA DNA POTRUBÍ

KÓTA STÁVAJÍCÍHO TERÉNU



SROVNÁVACÍ ROVINA

STANIČENÍ (m)

PROFIL, MATERIÁL, DÉLKA
SKLON NA DÉLKU

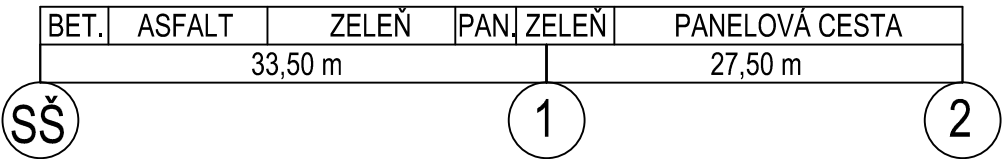


AREÁLOVÁ KANALIZACE

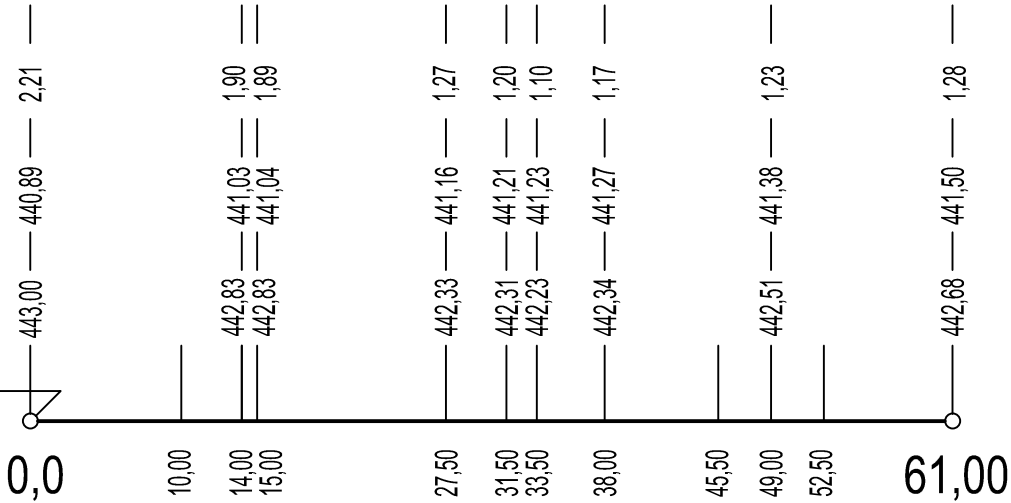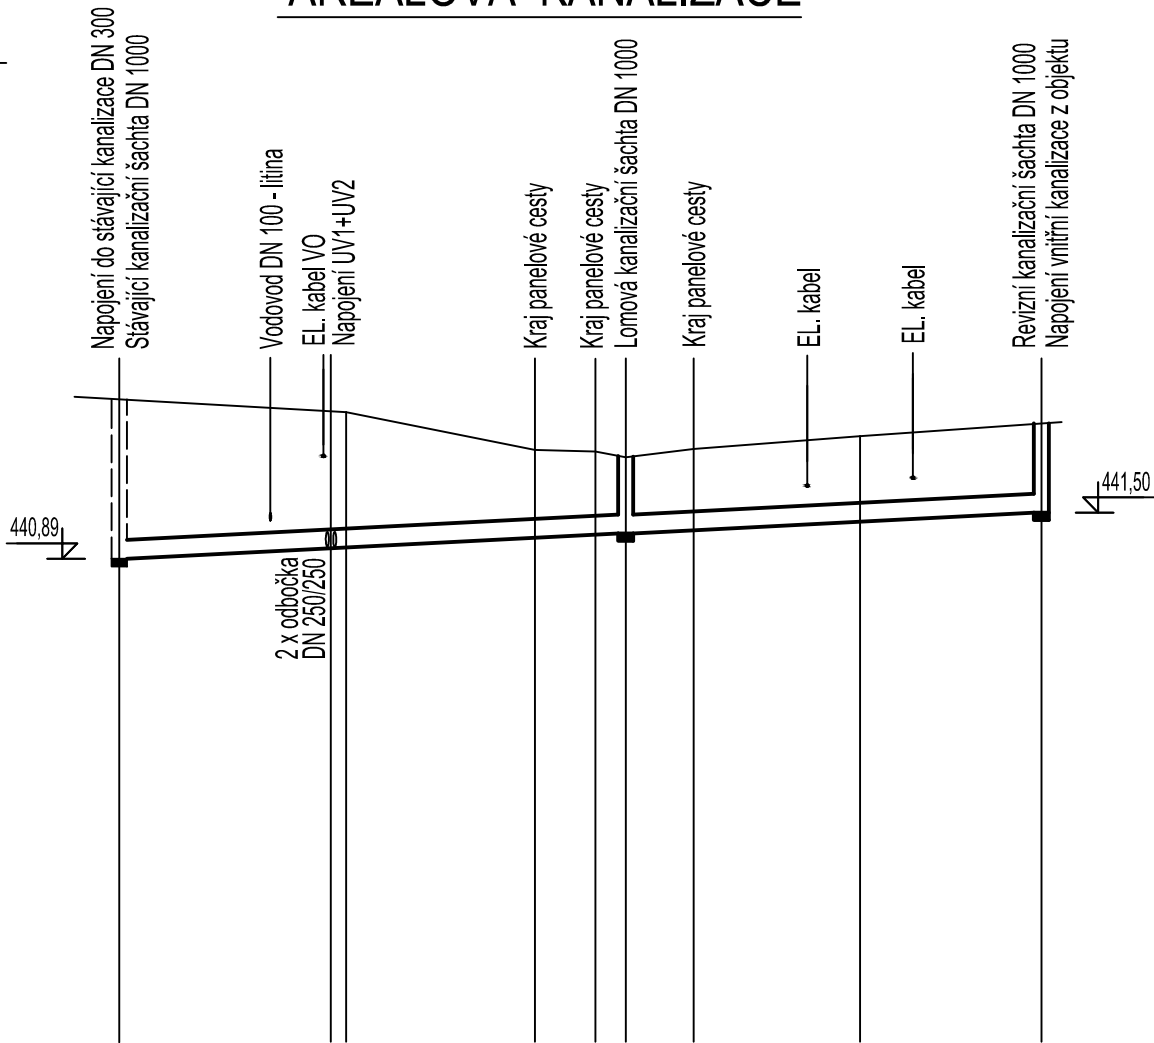

DN 250	PP ŽEBROVANÉ	61,00 m
1,0 %		61,00 m

VZOROVÝ PŘÍČNÝ ŘEZ

1 : 20

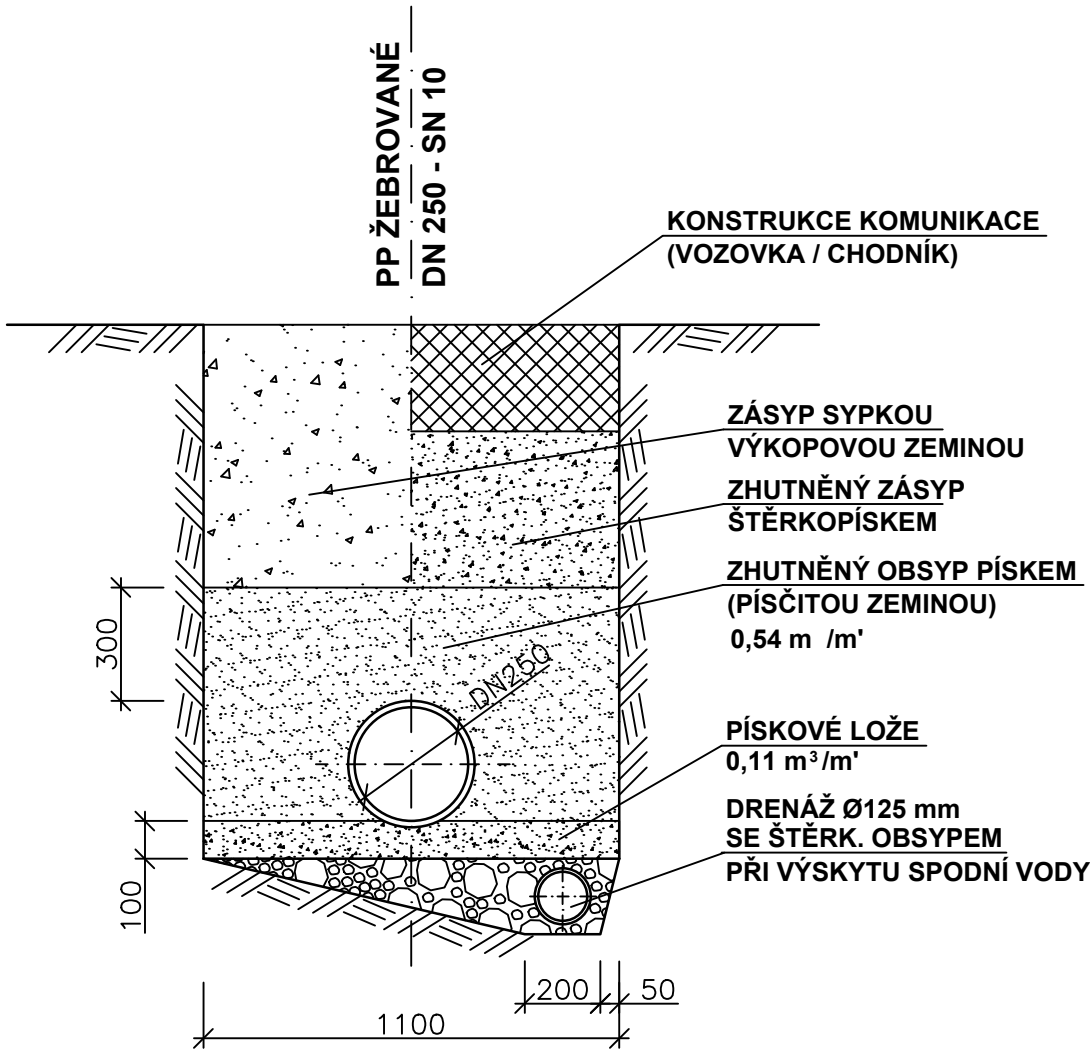

±0,000 = 444,050 m.n.m. B.p.v

OBJEDNATEL : Nemocnice Tábor, a.s. IČ 26095203, DIČ CZ26095203 , Kpt. Jaroše 2000, 390 02 Tábor		
ZHOTOVITEL : Ing.arch. Jan Hochman - Atelier H1, autorizovaný architekt ČKA 00762, IČ: 11015802 K Biřičce 1656/65, 50008 Hradec Králové 8		
SPOLUPRÁCE : Ing.arch. Pavel Zadrobílek ČKA 02 867, IČ: 44414471	ZHOTOVITEL Ing.Pilař Zdeněk,P-AQUA s.r.o. ODDÍLU : ČKAIT 0600024, IČ: 27485129	
NOVÁ PSYCHIATRIE - NEMOCNICE TÁBOR		STUPEŇ : DSP+DPPS
STAVEBNÍ OBJEKT	STAVENÍŠTĚ "A" - SO.05 AREÁLOVÝ ROZVOD KANALIZACE	DATUM : 4/2015
PROFESE	VODOVOD, KANALIZACE	PARÉ. č :
ODPOVĚDNÝ PROJEKTANT	Ing.Pilař Zdeněk, P - AQUA s.r.o., IČ 27485129	MĚŘÍTKO: 1 : 500/100
PODÉLNÝ PROFIL + VZOROVÝ PŘÍČNÝ ŘEZ		ČÍSLO V. : SO 05.3