


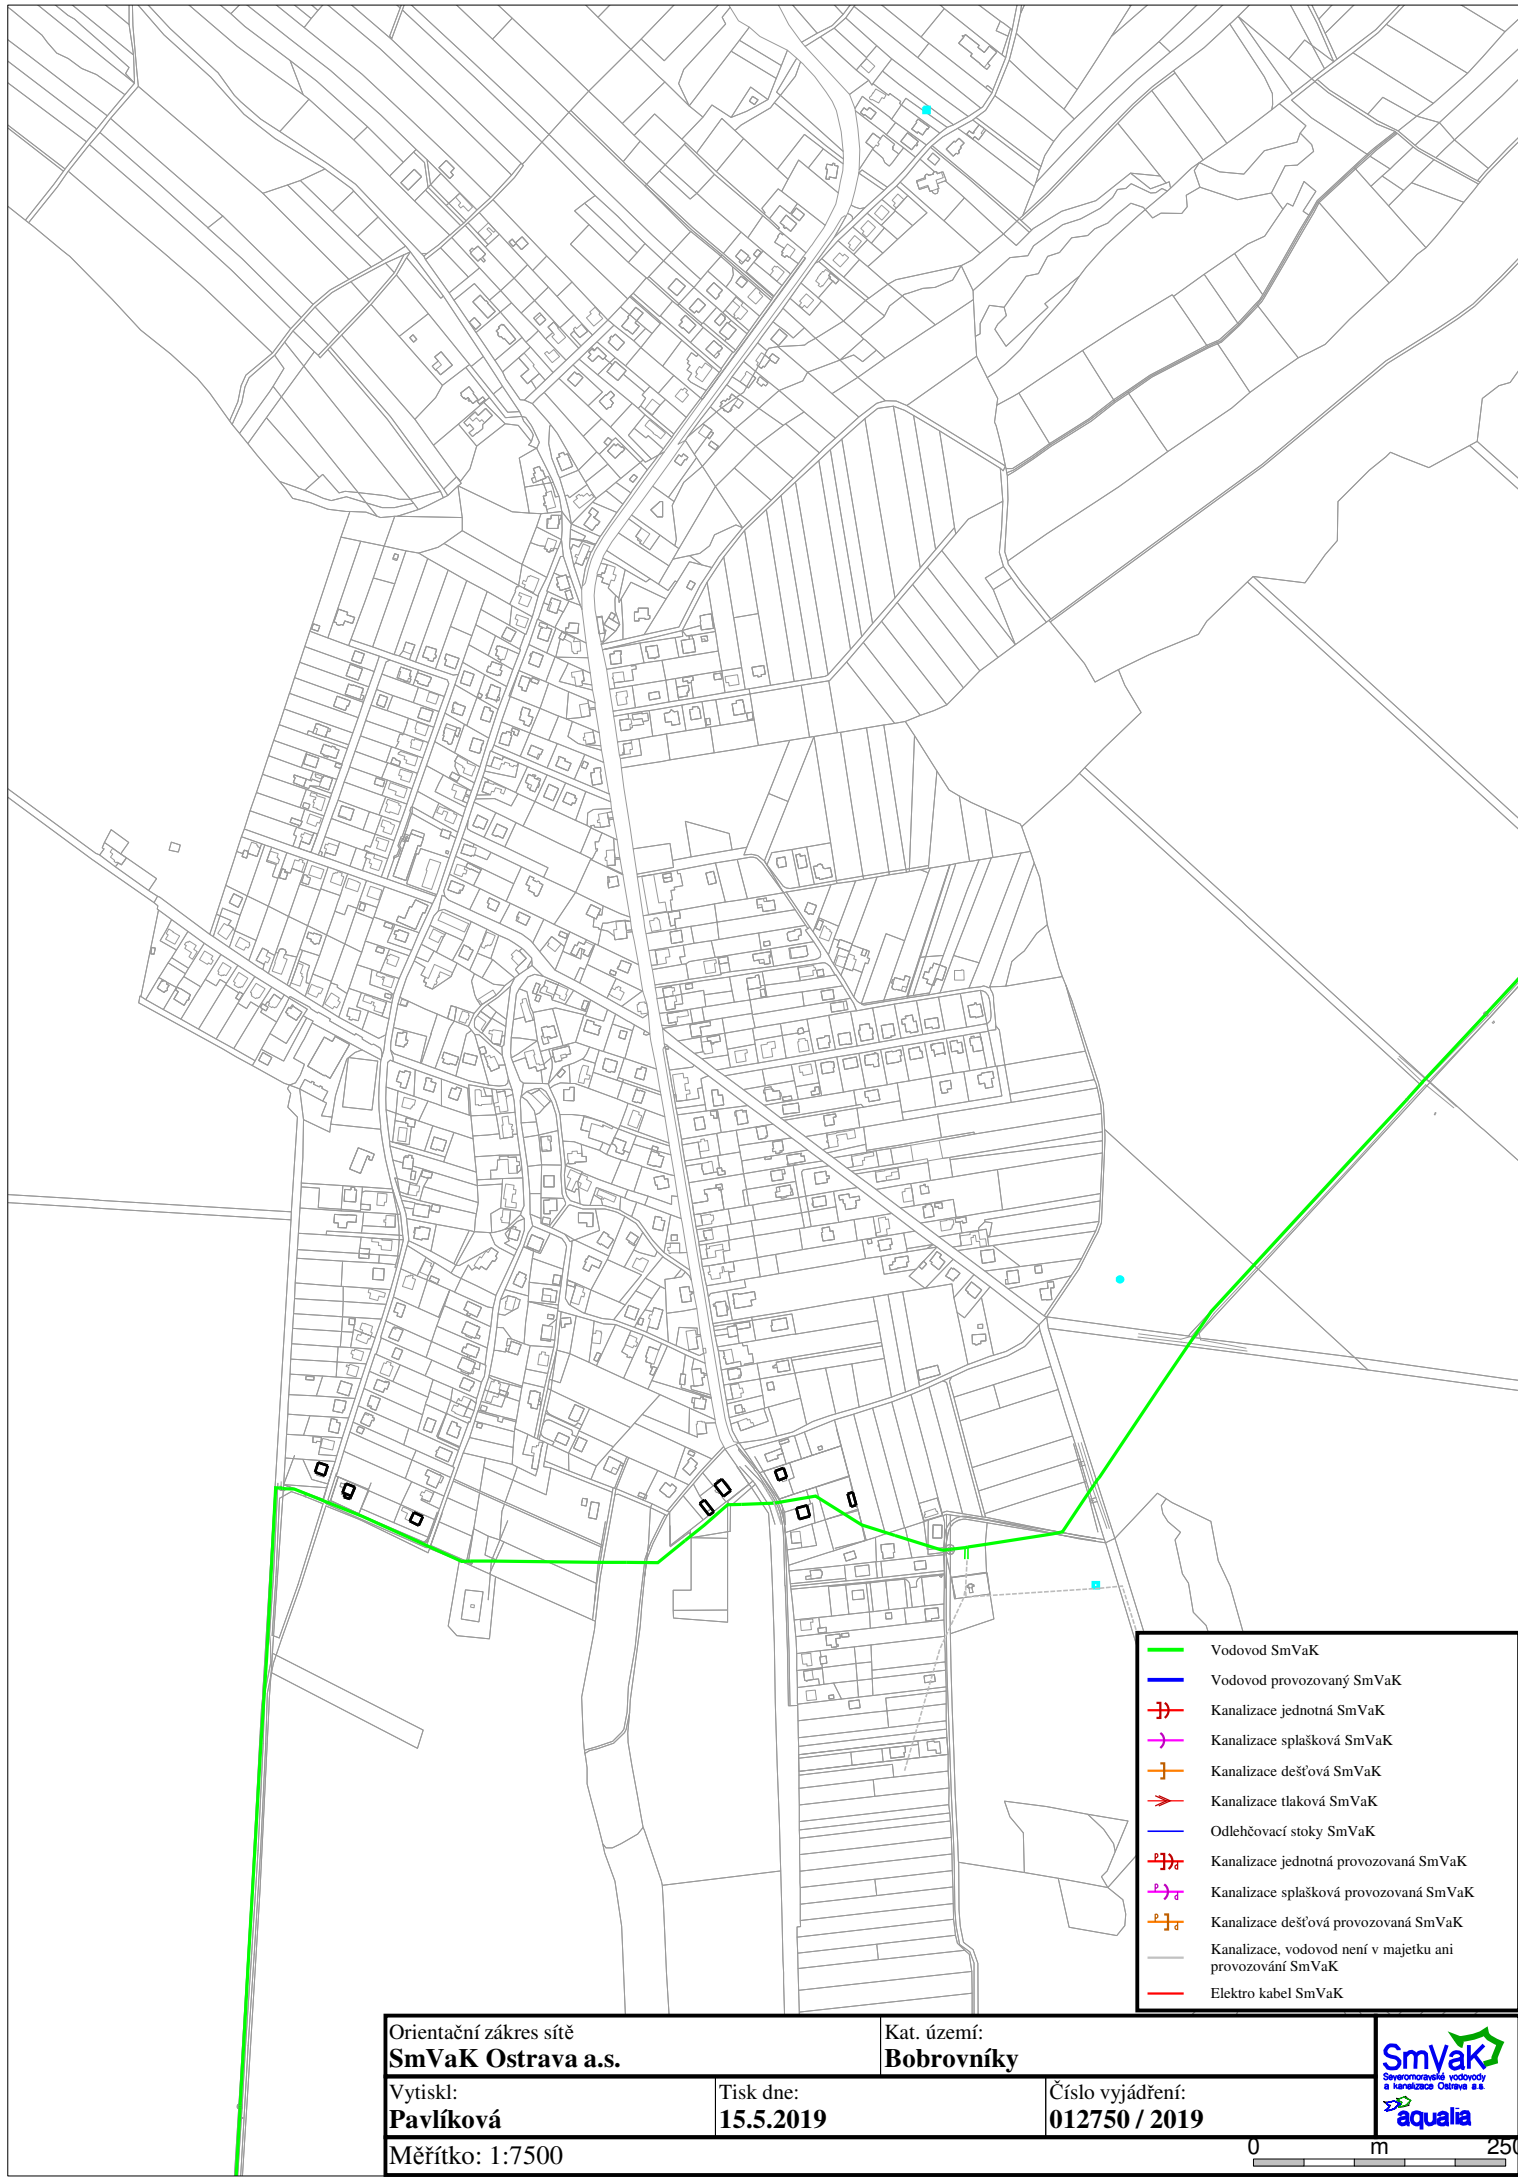

- Vodovod SmVaK
- Vodovod provozovaný SmVaK
- Kanalizace jednotná SmVaK
- Kanalizace splašková SmVaK
- Kanalizace dešťová SmVaK
- Kanalizace tlaková SmVaK
- Odlehčovací stoky SmVaK
- Kanalizace jednotná provozovaná SmVaK
- Kanalizace splašková provozovaná SmVaK
- Kanalizace dešťová provozovaná SmVaK
- Kanalizace, vodovod není v majetku ani provozování SmVaK
- Elektro kabel SmVaK

Orientační zakres sítě
SmVaK Ostrava a.s.

Kat. území:
Bobrovníky

Vytiskl:
Pavlíková

Tisk dne:
15.5.2019

Číslo vyjádření:
012750 / 2019



Měřítko: 1:7500

0 m 250