

SMLOUVA O UZAVŘENÍ BUDOUCÍ SMLOUVY
O ZŘÍZENÍ VĚCNÉHO BŘEMENE
č. OP/106/d/2019/TSÚ/Cer

Budoucí povinný:

Moravskoslezský kraj

se sídlem ul. 28. října 117, 702 18 Ostrava

IČO 70890692

DIČ CZ70890692

zastoupený Správou silnic Moravskoslezského kraje, příspěvkovou organizací,
která jedná na základě článku IX, odst. 3), písm. d) zřizovací listiny

se sídlem Úprkova 795/1, 702 23 Ostrava

středisko Opava, Joži Davida 2, 747 06 Opava

IČO 00095711

DIČ CZ00095711

zastoupena vedoucím střediska Ing. Petrem Kudelou, na základě pověření ředitele
zapsaná v obchodním rejstříku Krajského soudu v Ostravě, oddíl Pr., vložka 988
(dále jen SSMSK)

Budoucí oprávněný:

Vodovody a kanalizace Hlučín, s.r.o.

se sídlem Ostravská 124/18, 748 01 Hlučín

IČ 25914685

DIČ CZ25914685

zastoupena Ing. Petrem Schimánkem, jednatelem

zapsaná v obchodním rejstříku Krajského soudu v Ostravě, oddíl C, vložka 25288

uzavírají mezi sebou v souladu se zákonem č. 89/2012 Sb., občanský zákoník, ve znění
pozdějších předpisů smlouvu následujícího znění:

I.

Budoucí povinný prohlašuje, že je vlastníkem nemovitostí, zapsaných u Katastrálního úřadu
pro Moravskoslezský kraj, Katastrální pracoviště v Opavě, a to pozemku **parcela**
č. 494/1 (ostatní plocha, silnice) **v katastrálním území Bobrovníky**, pozemku **parcela č. 4532/1**
(ostatní plocha, silnice) a **parcela č. 4532/9** (ostatní plocha, silnice), **v katastrálním území**
Hlučín, obec Hlučín, okres Opava, přičemž SSMSK je oprávněna s nimi hospodařit v rámci své
zřizovací listiny.

II.

Budoucí oprávněný je investorem stavby „**Vybudování oddílné splaškové kanalizace
v městské části Bobrovníky, Malánky, Hlučín; Přestavba ČOV Bobrovníky na ČS a
dešťovou zdrž**“, v jejímž rámci dojde k výstavbě tlakové splaškové kanalizace včetně

podružných řadů, umístěné z části také na pozemcích parcela č. **494/1** v katastrálním území **Bobrovníky**, parcela č. **4532/1** a č. **4532/9** v katastrálním území **Hlučín** (dále jen stavba).

Účastníci této smlouvy se dohodli, že po dokončení stavby uvedené v předchozím bodu této smlouvy a za předpokladu, že budoucí povinný bude mít nemovitosti předané k hospodaření, popsané v čl. I. této smlouvy, uzavřou smlouvu o zřízení věcného břemene podle ustanovení zákona č. 89/2012 Sb., občanský zákoník v platném znění a ve smyslu platných právních předpisů upravujících právní režim stavby oprávněného, na základě které zřídí budoucí povinný ve prospěch budoucího oprávněného na pozemku popsaném v čl. I. této smlouvy věcné břemeno, a to služebnost vedení inženýrské sítě, spočívající v právu zřídit a provozovat stavbu oprávněného a v právu oprávněného vstupovat a vjíždět v souvislosti se zřízením, stavebními úpravami, opravami a provozováním stavby oprávněného, jak je vyznačeno na přiloženém situačním snímku a jak po dokončení stavby bude vymezeno geometrickým plánem. Budoucí oprávněný práva odpovídající tomuto věcnému břemenu ve svůj prospěch přijme s tím, že tato práva budou spojena s vlastnictvím stavby, popsané shora. Budoucí povinný z věcného břemene se zavazuje výkon těchto práv strpět.

Budoucí oprávněný se zavazuje, že do 6 měsíců ode dne dokončení stavby vyzve SSMSK doporučeným dopisem spolu s geometrickým plánem k uzavření smlouvy o zřízení věcného břemene.

Smluvní strany se zavazují, že nejpozději do 2 měsíců po odeslání výzvy podle předchozího bodu této smlouvy uzavřou spolu smlouvu o zřízení věcného břemene, ve které sjednají práva a povinnosti v rozsahu a za podmínek podle této smlouvy. Práva odpovídající věcnému břemenu nabude oprávněný vkladem do katastru nemovitostí.

III.

Smluvní strany se zavazují uzavřít smlouvu o zřízení věcného břemene dle této smlouvy a shodně prohlašují, že mimo obecných náležitostí smlouvy o zřízení věcného břemene ve smyslu ustanovení občanského zákoníku, považují za podstatné náležitosti smlouvy následující ustanovení:

Oprávněný bere na vědomí skutečnost, že předmětné pozemky **parcela č. 494/1** (k.ú. Bobrovníky), **parcela č. 4532/1** a č. **4532/9** (k.ú. Hlučín) jsou silničními pozemky, na kterých je umístěna **silnice č. III/01137**, která je zařazena do silniční sítě Moravskoslezského kraje. Z toho důvodu se na tyto pozemky vztahuje ochrana podle zákona č. 13/1997 Sb., o pozemních komunikacích, v platném znění (dále jen silniční zákon).

Oprávněný výslovně prohlašuje, že byl s touto zákonnou normou obeznámen.

Oprávněný se zavazuje udělit v rámci stavebního či jiného správního řízení v případě nutné či plánované opravy silnice či silničního pozemku, na němž bude věcné břemeno ve prospěch oprávněného zřízeno, souhlas SSMSK, který předmětné pozemky spravuje na základě pověření povinného. V tomto případě se oprávněný zavazuje poskytnout SSMSK vzájemnou součinnost ve smyslu příslušných právních předpisů a zákona č. 13/1997 Sb. v platném znění a ve smyslu platných právních předpisů upravujících právní režim stavby oprávněného tak, aby byla respektována práva obou smluvních stran a nedocházelo k průtahům ve stavební či investiční činnosti povinného vlivem nečinnosti oprávněného, dále se zavazuje ve smyslu § 36 odst. 5 zákona č. 13/1997 Sb. zajistit bezúplatně všechny potřebné doklady, vyjádření, vytýčení a odborný dozor při provádění stavebních prací na úseku silnice, kde je umístěno věcné břemeno,

a to i v představební a projektové přípravě. V případě sporu vyvolaného shora uvedenými skutečnostmi rozhodne příslušný silniční správní orgán.

Smluvní strany výslovně prohlašují, že umístění stavby v silničním pozemku je výrazným omezením vlastnického práva povinného a oprávněný se zavazuje provádět veškeré stavební či udržovací práce na stavbě s odbornou péčí a náležitou opatrností tak, aby na silničním pozemku nevznikaly žádné škody.

Smluvní strany berou na vědomí, že rozsah ochranných pásem nelze dohodou smluvních stran měnit či omezovat. Vzhledem ke shora uvedeným skutečnostem však vzájemně prohlašují, že vzájemné spory budou řešit vzájemnou dohodou. V případě sporu o rozsah či vzájemný styk obou předmětných ochranných pásem rozhodne příslušný silniční správní orgán.

Povinný prohlašuje, že si je vědom všech omezení, která souvisejí se zřízením a provozováním zařízení, v jehož prospěch je věcné břemeno zřizováno, a že nebude provádět činnosti, které by ve svých důsledcích mohly ohrozit toto zařízení, jeho spolehlivost a bezpečnost jeho provozu.

Smluvní strany prohlašují, že se ve vztahu ke zřízenému věcnému břemenu vypořádaly ve smyslu čl. V. této smlouvy.

Věcné břemeno se zřizuje ve prospěch oprávněného na dobu neurčitou.

IV.

Tato smlouva o budoucí smlouvě je zároveň souhlasem budoucího povinného se vstupem budoucího oprávněného včetně všech jím určených osob na jeho pozemek a s provedením stavby na nemovitosti budoucího povinného. Toto oprávnění platí od zahájení prací až do uzavření smlouvy o zřízení věcného břemene.

V.

Budoucí oprávněný se zavazuje zaplatit budoucímu povinnému jednorázovou úplatu za omezení výkonu jeho vlastnických práv, za umístění inženýrských sítí a jiných nadzemních nebo podzemních vedení všeho druhu v silničním pozemku nebo na něm, ve smyslu § 25 odst. 6 písm. d) zákona č. 13/1997 Sb. v platném znění, dle sazebníku finančních náhrad platné interní směrnice SSMSK (v době podpisu smlouvy o zřízení věcného břemene) v předpokládané výši **142.000,00 Kč + DPH** v zákonné výši, a to v rozsahu skutečného omezení vlastnických práv stanoveného geometrickým plánem zaměření skutečného stavu věcného břemene. předběžný rozsah věcného břemene bez vedení inženýrské sítě na mostě:

parcela č. 494/1	uložení do zpevněné krajnice dl. 11 m	sazba 300,- Kč/m	3.300,00 Kč
parcela č. 494/1	uložení do pomoc. pozemku dl. 20 m	sazba 50,- Kč/m	1.000,00 Kč
parcela č. 494/1	12x překop	sazba 5.000,- Kč/případ	60.000,00 Kč
parcela č. 4532/1	14x překop	sazba 5.000,- Kč/případ	70.000,00 Kč
parcela č. 4532/1	uložení do vozovky dl. 11 m	sazba 300,- Kč/m	3.300,00 Kč
parcela č. 4532/1	2x protlak do DN300 celk. dl. 17 m	sazba 200,- Kč/m	3.400,00 Kč
parcela č. 4532/9	9x protlak do DN300 celk. dl. 5 m	sazba 200,- Kč/m	1.000,00 Kč
základní částka celkem = základ daně (bez DPH)			142.000,00 Kč

Jednorázovou úplatu, která bude konečnou cenou, ve smyslu tohoto článku, je budoucí oprávněný povinen zaplatit na základě daňového dokladu vystaveného budoucím povinným (po oboustranném podpisu smlouvy o věcném břemenu), a to bezhotovostním převodem na účet

budoucího povinného uvedený na daňovém dokladu, se splatností 30 dnů od jeho vystavení. Za den zaplacení se považuje den připsání platby na účet povinného.

Budoucí povinný je oprávněn daňový doklad vystavit bezprostředně poté, kdy od budoucího oprávněného obdrží SSMSK jím podepsané smlouvy o zřízení věcného břemene spolu s návrhem na vklad práva, odpovídajícího věcnému břemeni, do katastru nemovitostí, spolu s vylepenou kolkovou známkou na úhradu správního poplatku za vkladové řízení.

Nedojde-li do 34 měsíců od vystavení daňového dokladu ke zřízení věcného břemene dle této smlouvy, bude úplata za zřízení věcného břemene vrácena na základě opravného daňového dokladu vystaveného budoucím povinným a doručeného budoucímu oprávněnému bez zbytečného odkladu po zjištění rozhodných skutečností, a to se splatností 30 dnů od data vystavení.

Vzhledem ke shora uvedenému se obě smluvní strany dohodly, že oboustranně podepsaný návrh na vklad práva, odpovídajícího věcnému břemeni, dle smlouvy o zřízení věcného břemene podá budoucí povinný (prostřednictvím SSMSK) s tím, že budoucí oprávněný uhradí náklady, související se zaplacením správního poplatku za vklad práva, odpovídajícího věcnému břemeni.

Smluvní strany shodně prohlašují, že podmínkou podání návrhu na vklad práva, odpovídajícího věcnému břemeni, u příslušného katastrálního úřadu je jednak zaplacení jednorázové úhrady za zřízení věcného břemene dle faktury budoucího povinného a jednak zaplacení správního poplatku za vkladové řízení ze strany budoucího oprávněného.

VI.

Budoucí oprávněný se zavazuje nejpozději ke dni podpisu „protokolu o předání a převzetí staveniště“ uzavřít se SSMSK smlouvu o užívání silnice pro zvláštní užívání, jejímž předmětem bude užívání části silnice, popsané v čl. III této smlouvy, ve smyslu § 25 zákona č. 13/1997 za účelem provádění stavebních prací, skládky stavebního materiálu atp.

Povinnost budoucí oprávněný splní i v případě, že tuto shora popsanou smlouvu o užívání silnice pro zvláštní užívání uzavře se SSMSK zhotovitel stavby, či zhotovitelem pověřená třetí osoba.

VII.

Budoucí povinný prohlašuje, že k záměru zatížit nemovitosti, popsanou v čl. I této smlouvy, věcným břemenem, ve smyslu předchozích ujednání, získal doložku platnosti právního úkonu dle ustanovení § 23 zákona č. 129/2000 Sb., o krajích (krajské zřízení), ve znění pozdějších předpisů. Předmět smlouvy byl schválen usnesením rady kraje č. **63/5638** ze dne **28.5.2019**.

VIII.

Nedojde-li do dohodnuté doby k uzavření smlouvy o zřízení věcného břemene, lze se do jednoho roku domáhat u soudu, aby projev vůle druhého účastníka byl nahrazen soudním rozhodnutím.

Pro případ porušení povinností budoucího oprávněného, uvedené v čl. II. a čl. VI. této smlouvy, spočívající zejména v nepředání pozemku budoucímu povinnému po provedení stavby, neodeslání výzvy budoucímu povinnému k uzavření smlouvy o zřízení věcného břemene, neuzavření smlouvy o zřízení věcného břemene do šesti měsíců po odeslání výzvy a neuzavření smlouvy o zvláštním užívání silnice, sjednávají smluvní strany smluvní pokutu ve výši 50.000,00 Kč.

Takto sjednanou smluvní pokutu je povinen zaplatit budoucí oprávněný k výzvě budoucího povinného, a to nejpozději do 30 dnů od doručení této výzvy na účet budoucího povinného,

uvedený ve výzvě. Budoucí oprávněný se takto sjednanou smluvní pokutu zavazuje zaplatit i v případě, byť jediného porušení své povinnosti dle čl. II. této smlouvy.

Smluvní strany výslovně souhlasí, že tato smlouva může být bez jakéhokoli omezení zveřejněna na oficiálních webových stránkách Moravskoslezského kraje na síti Internet (www.msk.cz), a to včetně všech případných příloh a dodatků. Smluvní strany prohlašují, že skutečnosti uvedené v této smlouvě nepovažují za obchodní tajemství ve smyslu příslušných ustanovení právních předpisů a udělují svolení k jejich užití a zveřejnění bez stanovení jakýchkoli dalších podmínek.

IX.

Budoucí povinný se pro případ převodu vlastnického práva k nemovitosti uvedené v čl. I na třetí osobu před uzavřením smlouvy o zřízení věcného břemene zavazuje převést za souhlasu budoucího oprávněného na tuto osobu současně i práva a povinnosti z této smlouvy vyplývající, případně zajistit uzavření smlouvy o zřízení věcného břemene za shodných podmínek mezi budoucím oprávněným a právním nástupcem budoucího povinného. V opačném případě vzniká budoucímu oprávněnému nárok na náhradu škody způsobené porušením povinností z této smlouvy vyplývajících.

Budoucí oprávněný se pro případ převodu vlastnického práva ke stavbě, případně její části, na třetí osobu před uzavřením smlouvy o zřízení věcného břemene zavazuje převést za souhlasu budoucího povinného na tuto osobu současně i práva a povinnosti z této smlouvy vyplývající, případně zajistit uzavření smlouvy o zřízení věcného břemene za shodných podmínek mezi budoucím povinným a právním nástupcem budoucího oprávněného.

X.

Smluvní strany se dohodly, že tato smlouva bude dle zákona č. 340/2015 Sb., o zvláštních podmínkách účinnosti některých smluv, uveřejňování těchto smluv a o registru smluv (zákon o registru smluv), uveřejněna v registru smluv. Uveřejnění této smlouvy v registru smluv zajistí bez zbytečného odkladu po jejím uzavření budoucí povinný.

XI.

Veškeré okolnosti touto smlouvou blíže neupravené se řídí občanským zákoníkem a zákonem č. 13/1997 Sb. v platném znění a ve smyslu platných právních předpisů upravujících právní režim zařízení, v jehož prospěch je věcné břemeno zřizováno.

Obsah této smlouvy lze měnit pouze formou písemných dodatků.

Tato smlouva je vyhotovena ve 2 stejnopisech, z nichž každá zúčastněná strana obdrží 1 vyhotovení smlouvy.

XII.

Smluvní strany prohlašují, že tato smlouva byla uzavřena po vzájemném projednání, podle jejich pravé a svobodné vůle, určitě, vážně a srozumitelně, nikoli v tísní za nápadně nevýhodných podmínek.

Osobní údaje obsažené v této smlouvě budou Správou silnic Moravskoslezského kraje, příspěvkovou organizací zpracovávány pouze pro účely plnění práv a povinností vyplývajících z této smlouvy; k jiným účelům nebudou tyto osobní údaje Správou silnic Moravskoslezského kraje, příspěvkovou organizací použity. Správa silnic Moravskoslezského kraje, příspěvková organizace při zpracovávání osobních údajů dodržuje platné právní předpisy. Podrobné informace

o ochraně osobních údajů jsou uvedeny na oficiálních webových stránkách Správy silnic Moravskoslezského kraje, příspěvkové organizace www.ssmsk.cz.

V Opavě, dne 6 -06- 2019

Za budoucího povinného:

Správa silnic
Moravskoslezského kraje
příspěvková organizace
středisko Opava
Joži Davida 2, 747 06 Opava

Ing. Petr Kudela
vedoucí střediska Opava

V Hlučíně, dne

Za budoucího oprávněného:


Vodovody a kanalizace Hlučín,
s.r.o.
Ostravská 124/18, 748 01 Hlučín
IČ 25914685 DIČ: CZ25914685
t/fax: 595 042 369

Ing. Petr Schimánek
jednatel



KATASTRÁLNÍ SITUAČNÍ VÝKRES

M: 1:1000

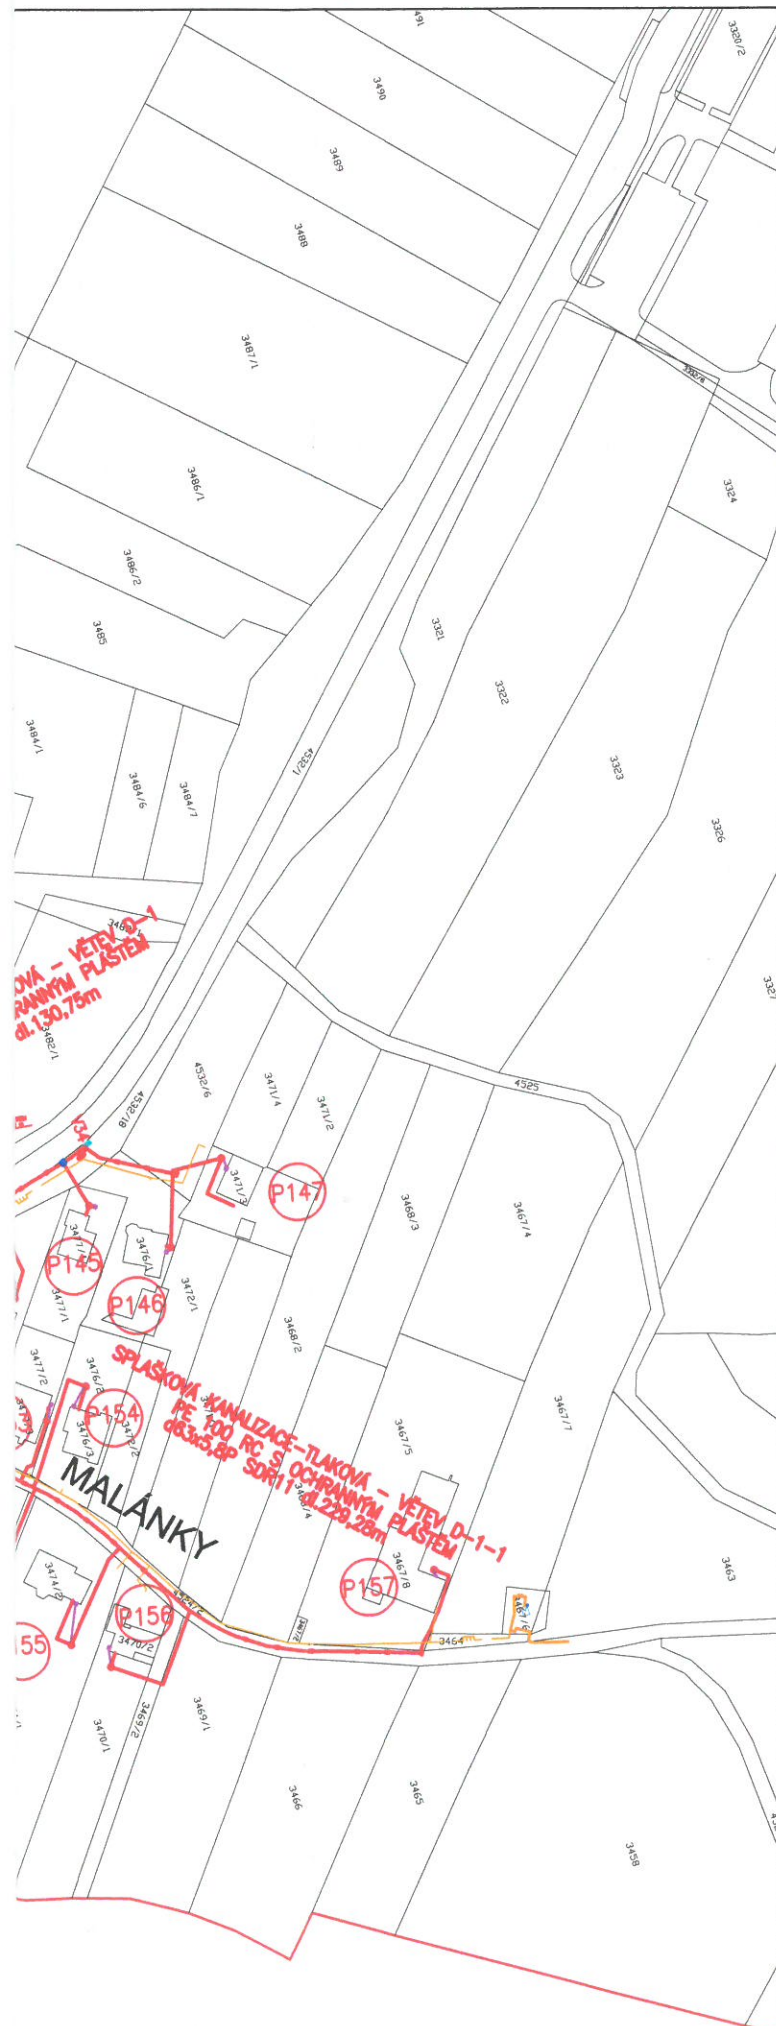

- ULOŽENÍ DO ZPEVNĚNÉ KRAVNICE
- ULOŽENÍ DO TOPICOVÉHO POZEMKU
- ULOŽENÍ DO VOZOVKY
- PROTLAK
- PŘEKOP (PROTLAK + VÝKOP REVIZ. OTVORU)

LEGENDA:

-  NAVRHOVANÁ SPLAŠKOVÁ KANALIZACE TLAKOVÁ
 NOVÉ PODRUŽNÉ RADY TLAKOVÉ KANALIZACE VČETNĚ ČERPAČÍ SÁCKY
 PLYNOVOD STL
 OTEVŘENÁ JÁMA - OBNAŽENÍ STL PLYNOVODU (1,0x1,0 m)
 ZÁPÍCHOVÉ (2,0x1,0 m) A KONČOVÉ JÁMY (1,0x1,0 m) PROTLAKU
 OTEVŘENÁ JÁMA V MÍSTĚ NAPOJENÍ PŘÍPOJKY (P149, P143, P144, P145)



OBJEDNATEL: VaK HLUČÍN, s.r.o., Ostravská 124/18, 748 01 Hlučín		AQUA STAVBY S.R.O.
ZHOVDÍTEL: AQUA STAVBY s.r.o., Stará čtvrt 365, 725 28 Ostrava-Lhota		
VYPRACOVAN Ing. Kateřina Pchálková	ZODP.PROJEKTANT Ing. Kateřina Pchálková	Stará čtvrt 365, 725 28 Ostrava-Lhota pchalkova@aquastavby.cz
NÁZEV STAVBY : VÝBUDOVÁNÍ ODHLINĚNÉ SPÁŠKOVÉ KANALIZACE V MĚSTSKÉ ČÁSTI BOBROVNÍKY, MALÁNKY, HLUČÍN PŘESTAVBA ČOV BOBROVNÍKY NA ČS A DEŠTOVOU ZDRŽ		FORMÁT : 12x A4 STUPEŇ : DÚR+DSP DATUM : 10/2018 MĚŘÍTKO : 1:1000 ČÍSLO VÝKRESU : C.2.1
NÁZEV VÝKRESU : KATASTRÁLNÍ SITUÁČNÍ VÝKRES		

Obsah tohoto dokumentu je duševním vlastnictvím společnosti AQUA STAVBY s.r.o. a nesmí být on ani jeho část bez jejího písemného souhlasu upravena, předán třetí straně nebo použit k jiným účelům, než vyplývá ze smlouvy o dílo.