


KATASTRÁLNÍ SITUAČNÍ VÝKRES č.1

M: 1:1000

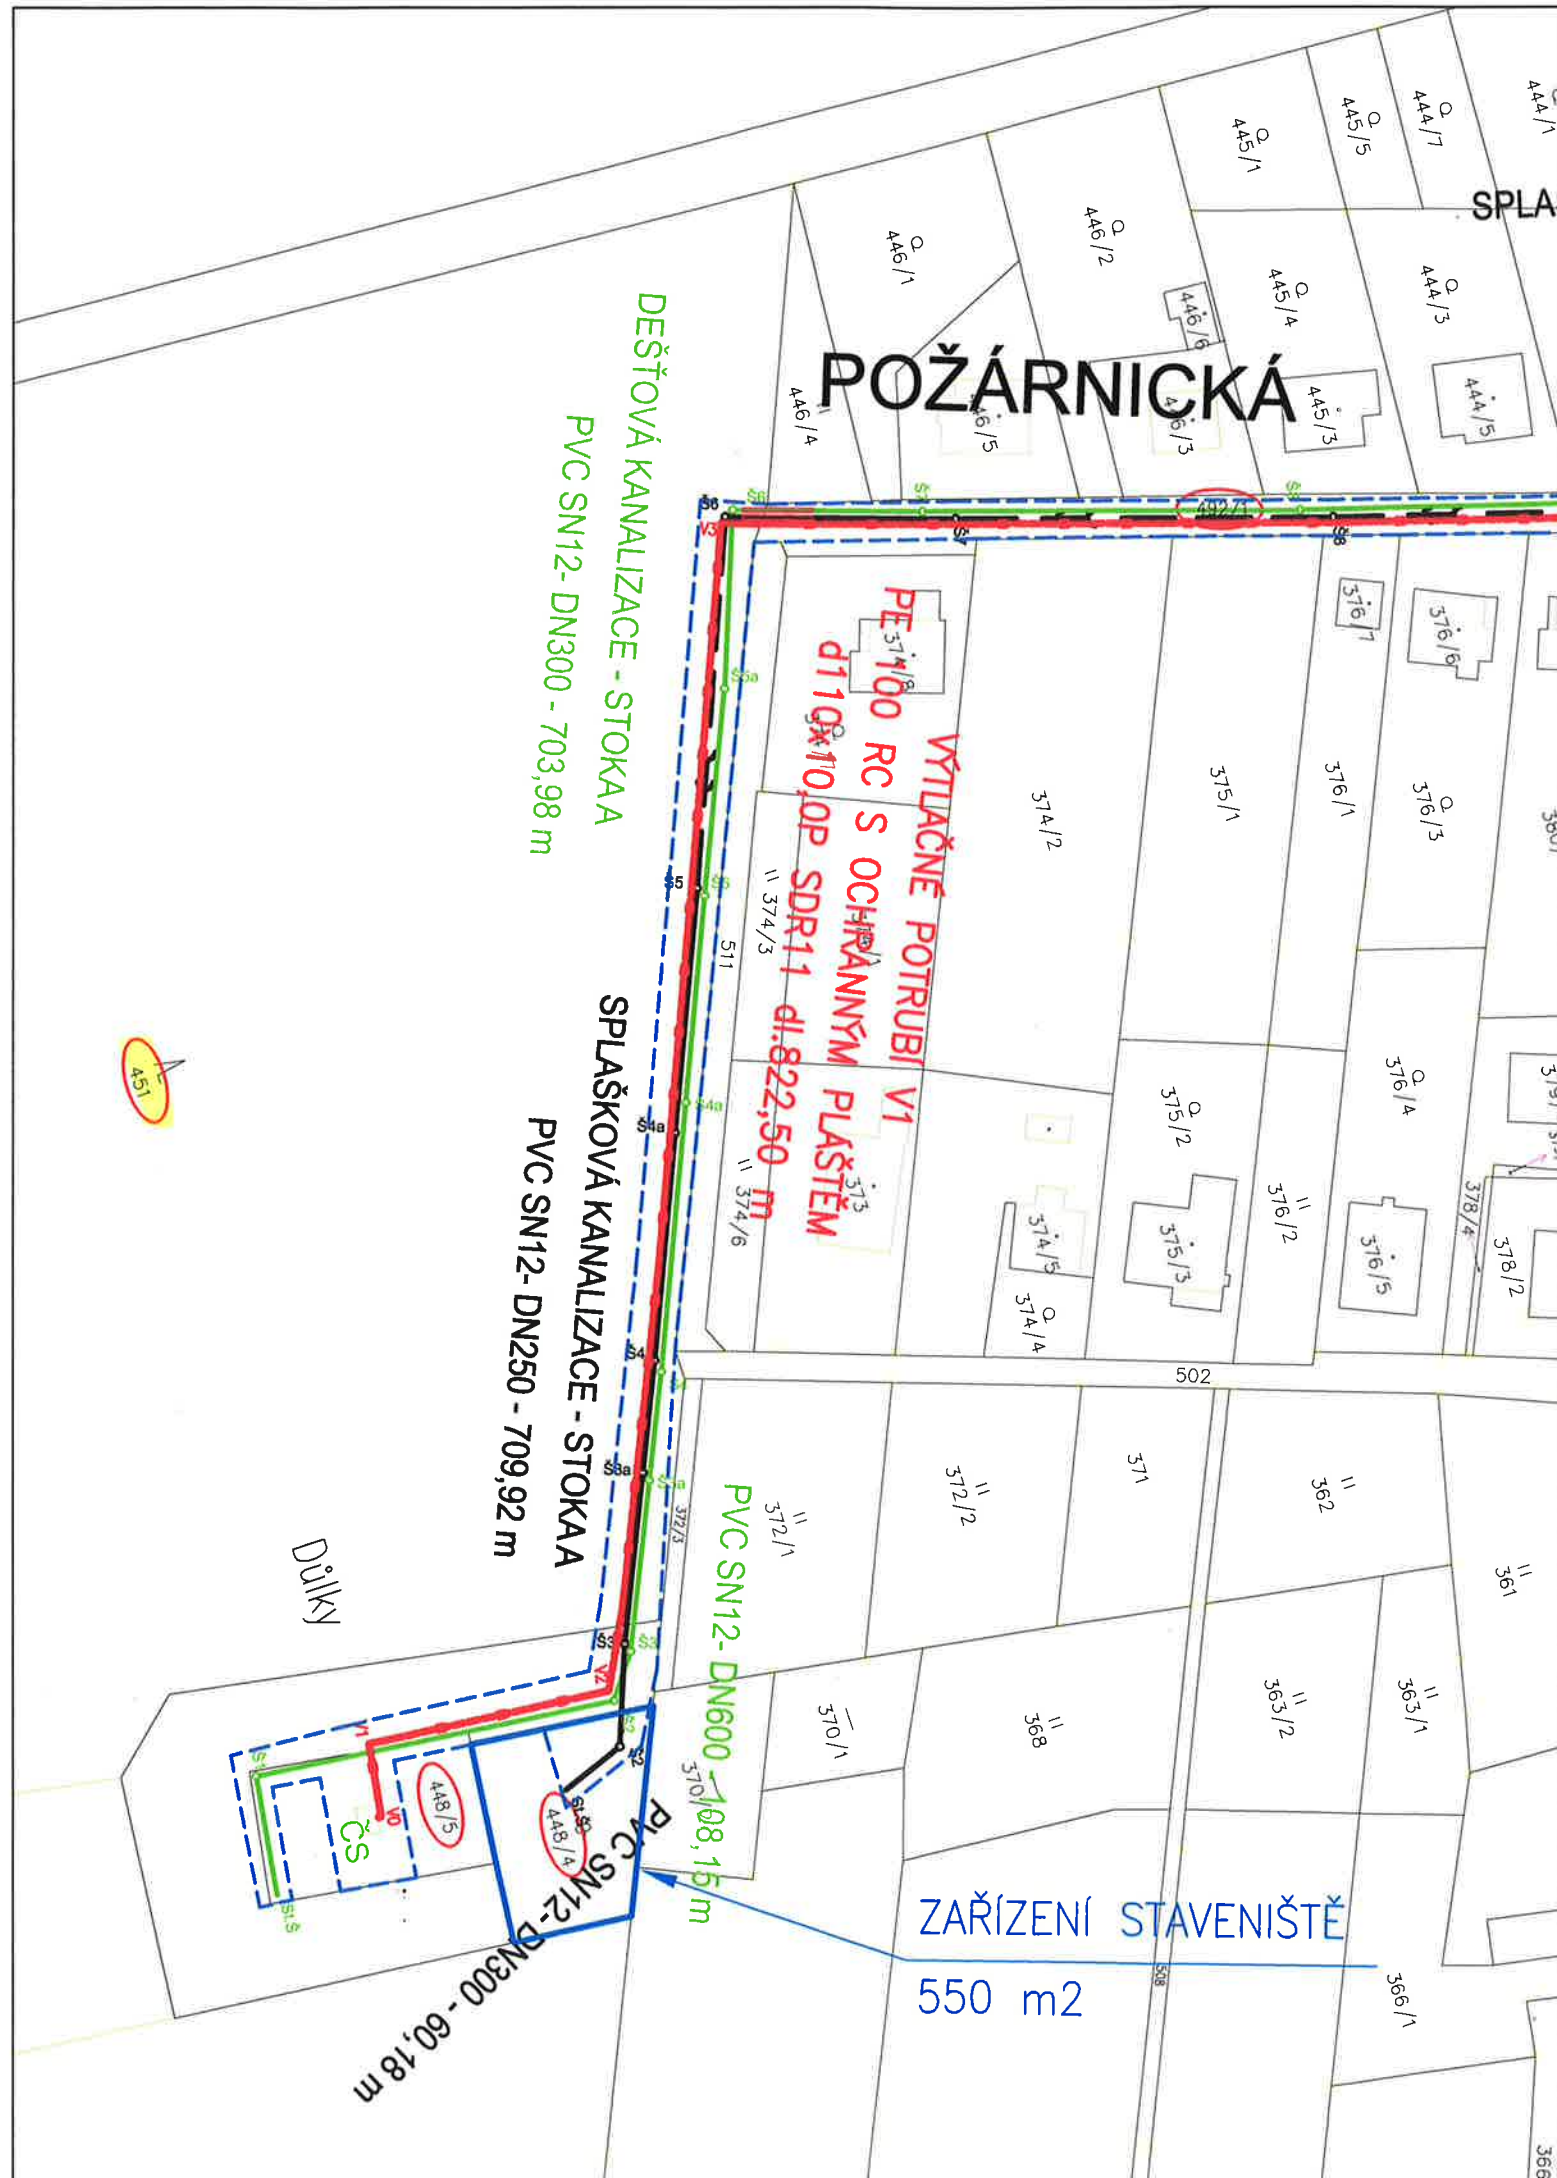


LEGENDA:

Legenda nových sítí

- NAVRHOVANÁ SPLAŠKOVÁ KANALIZACE GRAVITAČNÍ
- NAVRHOVANÁ SPLAŠKOVÁ KANALIZACE GRAVITAČNÍ
- NAVRHOVANÁ SPLAŠKOVÁ KANALIZACE TLAKOVÁ
- XXX Dotčená parcela stavbou dle katastru nemovitostí
- XXX Sousedící parcela dle katastru nemovitostí
- Pracovní pruh


Klad katastrálních situačních výkresů:

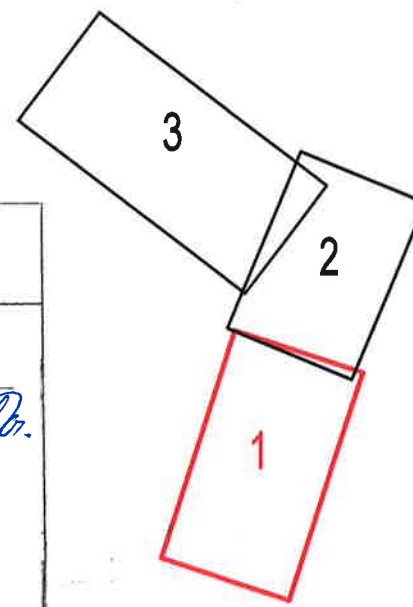

STATUTÁRNÍ MĚSTO OSTRAVA
magistrát

Rada statutárního města Ostravy
usnesením č. 01659 / RM 1822 / 26
ze dne 18.6. 2019

SOUHLASILA
se stavebním záměrem dle tohoto snímku
projektové dokumentace.

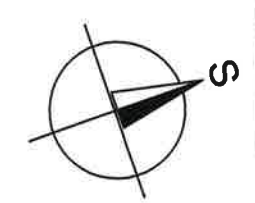

OBJEDNATEL: VaK HLUČÍN, s.r.o., Ostravská 124/18, 748 01 Hlučín		AQUA STAVBY s.r.o. Stará čtvrť 365, 725 28 Ostrava-Lhotka pchalkova@aquastavby.cz	
ZHOTOVITEL: AQUA STAVBY s.r.o., Stará čtvrť 365, 725 28 Ostrava-Lhotka			
VYPRACOVAL Ing. Kateřina Pchálková	ZODP.PROJEKTANT Ing. Kateřina Pchálková		
NÁZEV STAVBY : VYBUDOVÁNÍ ODDÍLNÉ SPLAŠKOVÉ KANALIZACE V MĚSTSKÉ ČÁSTI BOBROVNÍKY, MALÁNKY, HLUČÍN PŘESTAVBA ČOV BOBROVNÍKY NA ČS A DEŠŤOVOU ZDRŽ		FORMÁT :	2x A4
		STUPEŇ :	DÚR+DSP
		DATUM :	10/2018
		NÁZEV VÝKRESU : KATASTRÁLNÍ SITUAČNÍ VÝKRES č.1	MĚŘÍTKO : 1:1000

Obsah tohoto dokumentu je duševním vlastnictvím společnosti AQUA STAVBY s.r.o. a nesmí být on ani jeho část bez jejího písemného souhlasu upravován, předán třetí straně nebo použit k jiným účelům, než vyplývá ze smlouvy o dílo.