

Souhlas vlastníka pozemku s navrženým stavebním záměrem dle §184a stavebního zákona	
Souhlas s umístěním a provedením stavebního záměru „Vybudování oddílné splaškové kanalizace v městské části Bobrovniky, Malánky, Hlučín – přestavba ČOV Bobrovniky na ČS a dešťovou zdrž“	
Pozemek parcela číslo :	4595
Katastrální území :	Hlučín
Organizace :	Povodí Odry, státní podnik
Sídlo:	Varenská 3101/49, 702 00
ICO:	Ostrava
Datum a podpis vlastníka (oprávněné osoby, jednatele):	70890021
	3.6.2019

Povodí Odry,
státní podnik 182
701 26 Ostrava, Varenská 49


POTRUBÍ ULOŽENÉ
NA BETONOVÝCH PATKÁCH


JASÉNKY

JASÉNKY

VÝTLAČNÉ POTRUBÍ V1
PE 100 RC S OCHRANNÝM PLÁŠTĚM
d140x12,7P SDR11 dl.2152,44 m

SPLAŠKOVÁ KANALIZACE – TLAKOVÁ – VĚTV H
PE 100 RC S OCHRANNÝM PLÁŠTĚM
d63x5,8P SDR11 dl.213,22m

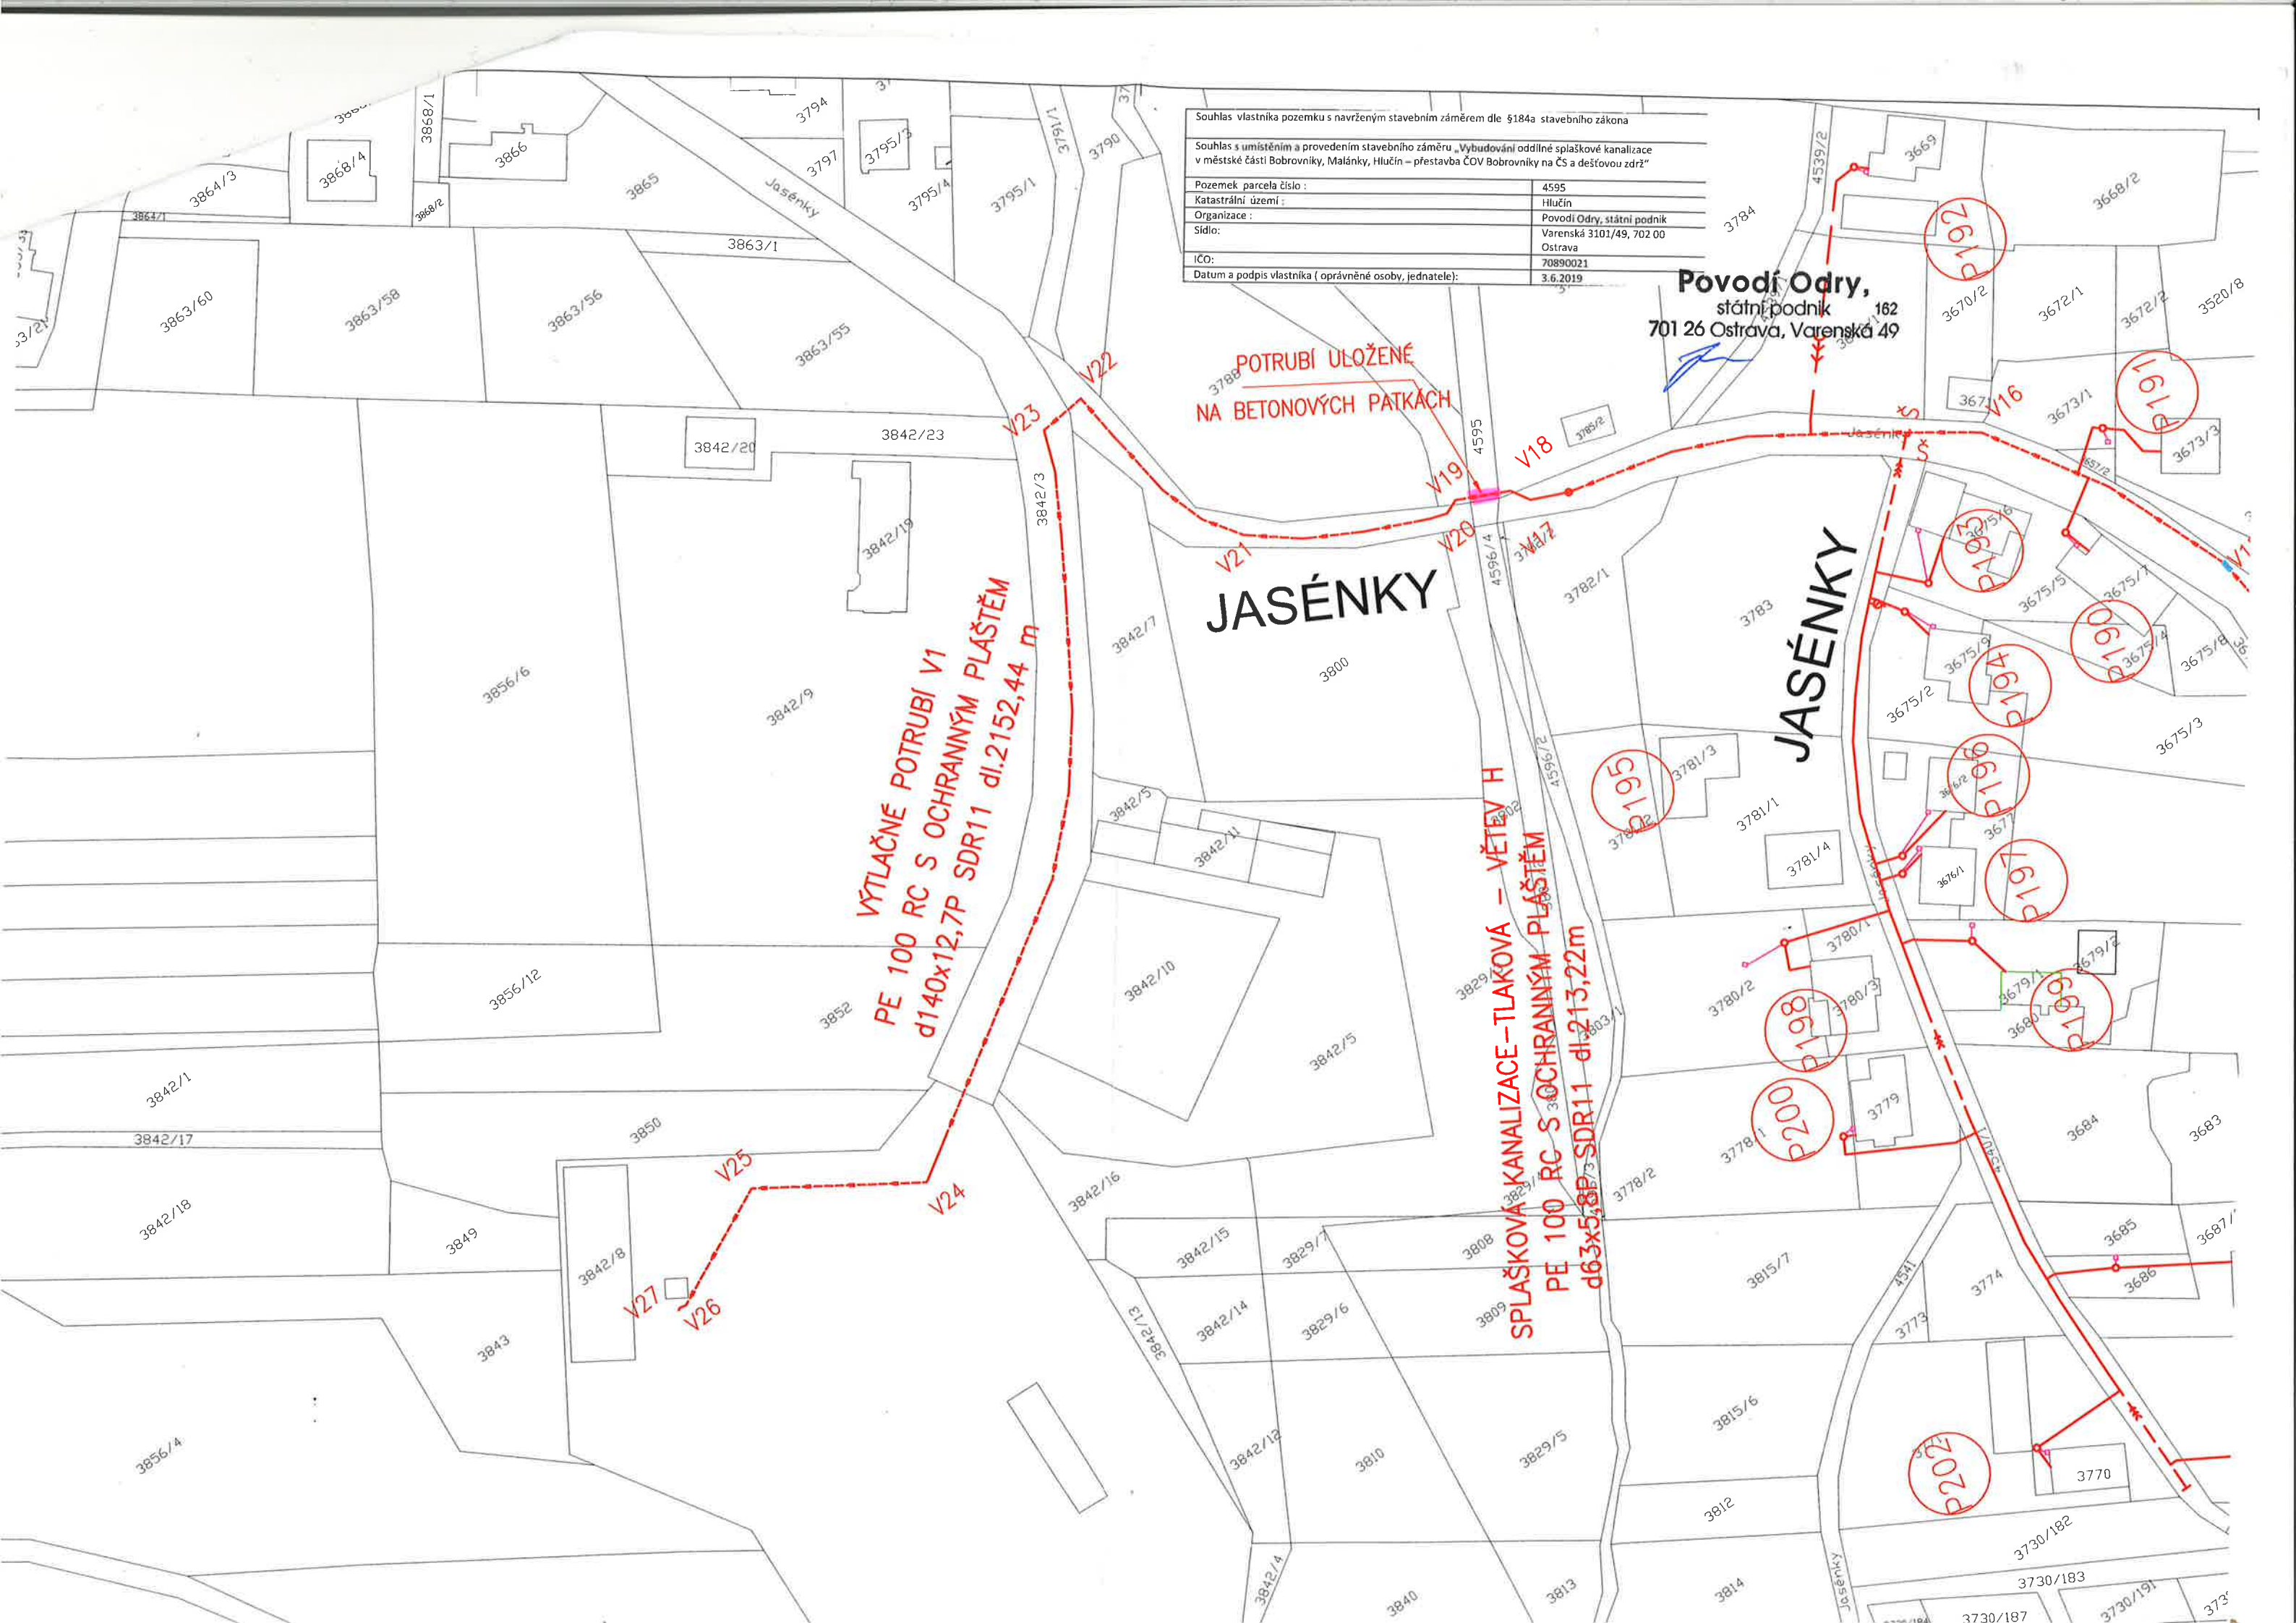

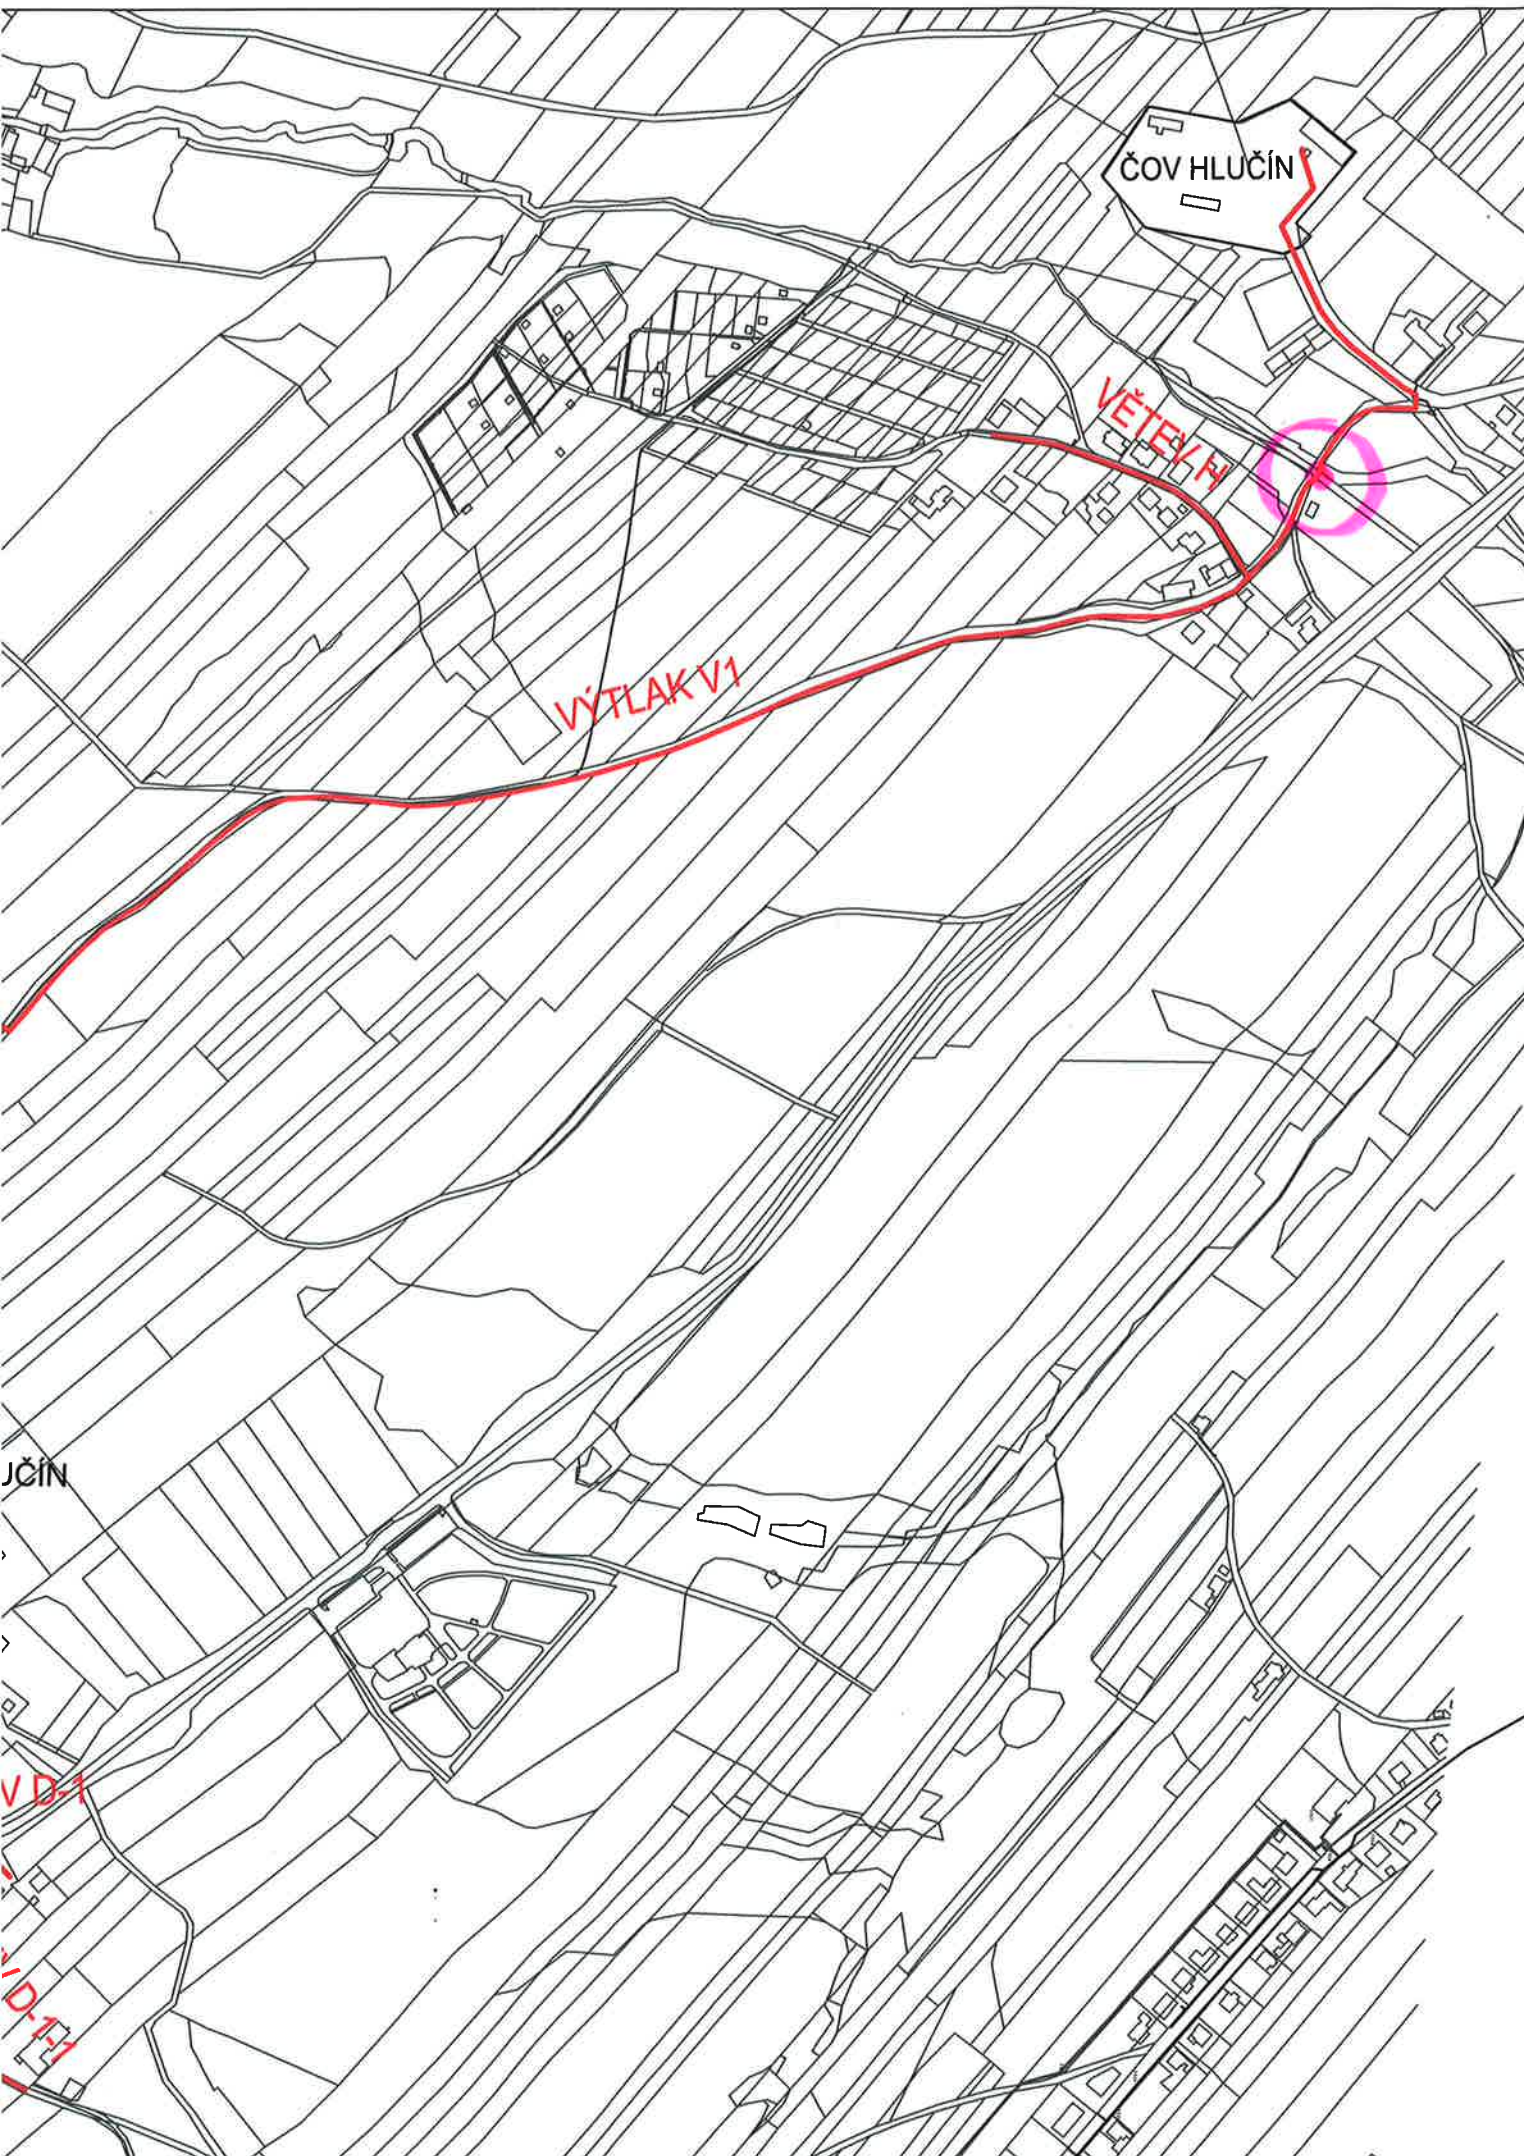

SITUAČNÍ VÝKRES ŠIRŠÍCH VZTAHŮ

M: 1:5000


Souhlas vlastníka pozemku s navrženým stavebním záměrem dle §184a stavebního zákona	
Souhlas s umístěním a provedením stavebního záměru „Vybudování oddílné splaškové kanalizace v městské části Bobrovniky, Malánky, Hlučín – přestavba ČOV Bobrovniky na ČS a dešťovou zdrž“	
Pozemek parcela číslo :	4595
Katastrální území :	Hlučín
Organizace :	Povodí Odry, státní podnik
Sídlo :	Varenská 3101/49, 702 00 Ostrava
IČO :	70890021
Datum a podpis vlastníka (oprávněné osoby, jednatele):	3.6.2019

Povodí Odry,
státní podnik 162
701 26 Ostrava, Varenská 49

LEGENDA:

Legenda nových sítí

- NAVRHOVANÁ SPLAŠKOVÁ KANALIZACE GRAVITAČNÍ
- NAVRHOVANÁ SPLAŠKOVÁ KANALIZACE TLAKOVÁ
- NAVRHOVANÁ DEŠOVÁ KANALIZACE

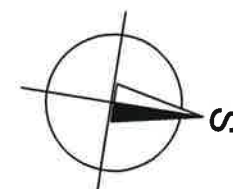

OBJEDNATEL: VaK HLUČÍN, s.r.o., Ostravská 124/18, 748 01 Hlučín		AQUA STAVBY s.r.o. Stará čtvrť 365, 725 28 Ostrava-Lhotka pchalkova@aquastavby.cz	
ZHOTOVITEL: AQUA STAVBY s.r.o., Stará čtvrť 365, 725 28 Ostrava-Lhotka			
VYPRACOVAL Ing. Kateřina Pchálková	ZODP.PROJEKTANT Ing. Kateřina Pchálková	FORMÁT : 4x A4 STUPEŇ : DŮR+DSP DATUM : 10/2018	
NÁZEV STAVBY : VYBUDOVÁNÍ ODDÍLNÉ SPLAŠKOVÉ KANALIZACE V MĚSTSKÉ ČÁSTI BOBROVNÍKY, MALÁNKY, HLUČÍN PŘESTAVBA ČOV BOBROVNÍKY NA ČS A DEŠOVOU ZDRŽ			
NÁZEV VÝKRESU : SITUAČNÍ VÝKRES ŠIRŠÍCH VZTAHŮ		MĚŘÍTKO : 1:5000	ČÍSLO VÝKR.: C.1

Obsah tohoto dokumentu je duševním vlastnictvím společnosti AQUA STAVBY s.r.o. a nesmí být on ani jeho část bez jejího písemného souhlasu upravován, předán třetí straně nebo použit k jiným účelům, než vyplývá ze smlouvy o dílo.