

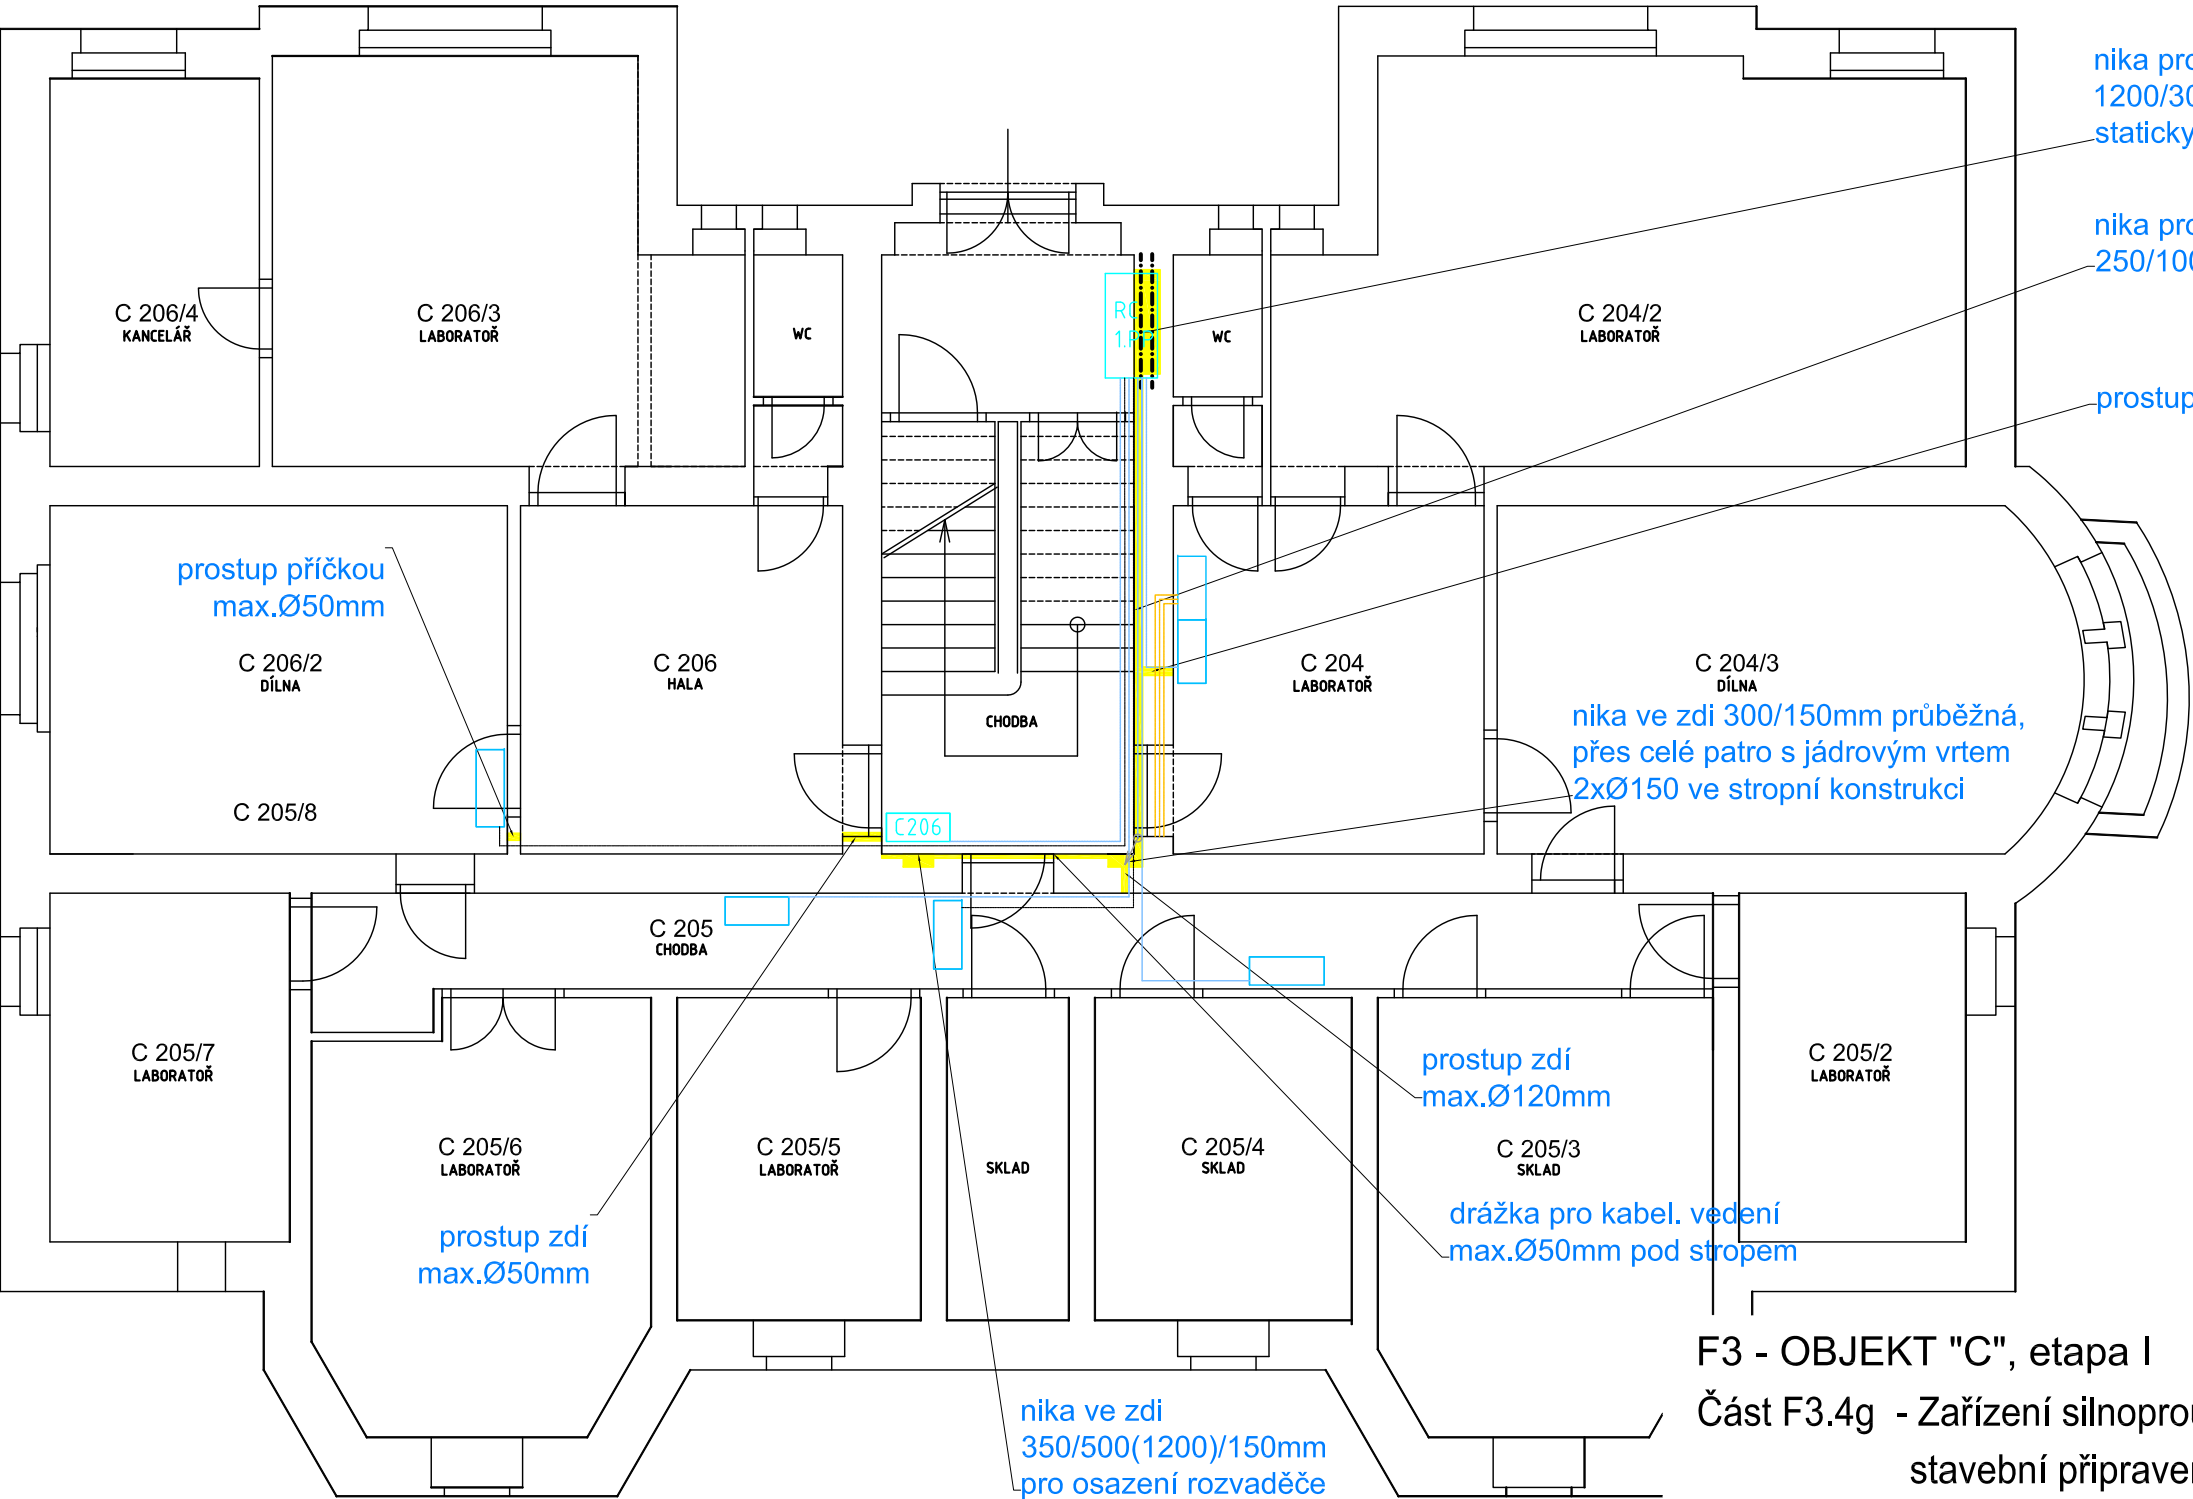


PŮDORYS 1 PP (SUTERÉN)

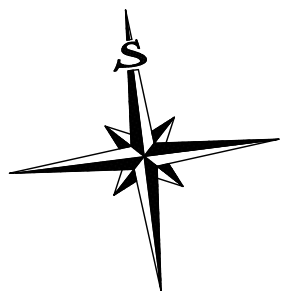

SITUACE AREÁLU

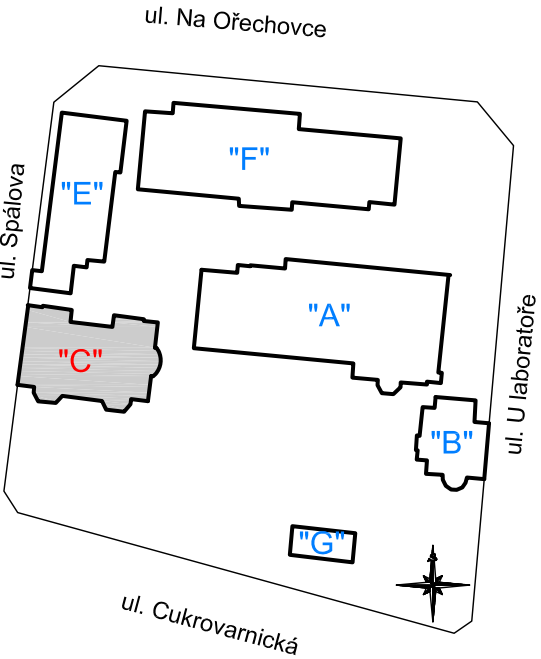

F3 - OBJEKT "C", etapa I
Část F3.4g - Zařízení silnoproudé a slaboproudé elektrotechniky,
stavební připravenost

LEGENDA MATERIÁLU:

- STÁVAJÍCÍ KONSTRUKCE
- NOVÉ KONSTRUKCE
- BOURANÉ KONSTRUKCE
- TECHNOLOGIE
- DOZDÍVKY Z CP P15 NA MC 5

POZNÁMKA:

VEŠKERÁ ELEKTROINSTALAČNÍ VEDENÍ VE SCHODIŠŤOVÉ CHODBĚ BUDOU VEDENA V DRÁŽKÁCH V PROVEDENÍ POD OMÍTKOU. PRO PÁTEŘNÍ ROZVOD BUDE V ROHU PODESTY PŘIPRAVENA NIKA 300/150mm S PROSTUPY, JÁDROVÝM VRTEM 2Ø150, STROPNÍ KONSTRUKCÍ.

V RÁMCI STAVBY NEBUDE ZASAHOVÁNO DO NOSNÝCH KONSTRUKCÍ OBJEKTU, VYJMA KABELOVÝCH VSTUPŮ A PROSTUPŮ O MAX.Ø150, KTERÉ BUDOU PROVEDENY JÁDROVÝMI VRTY A NIKY PRO ROZVADĚČ, KTERÁ BUDE STATICKY ZAJIŠTĚNA VLOŽENÝMI OCELOVÝMI PROFILY.

<