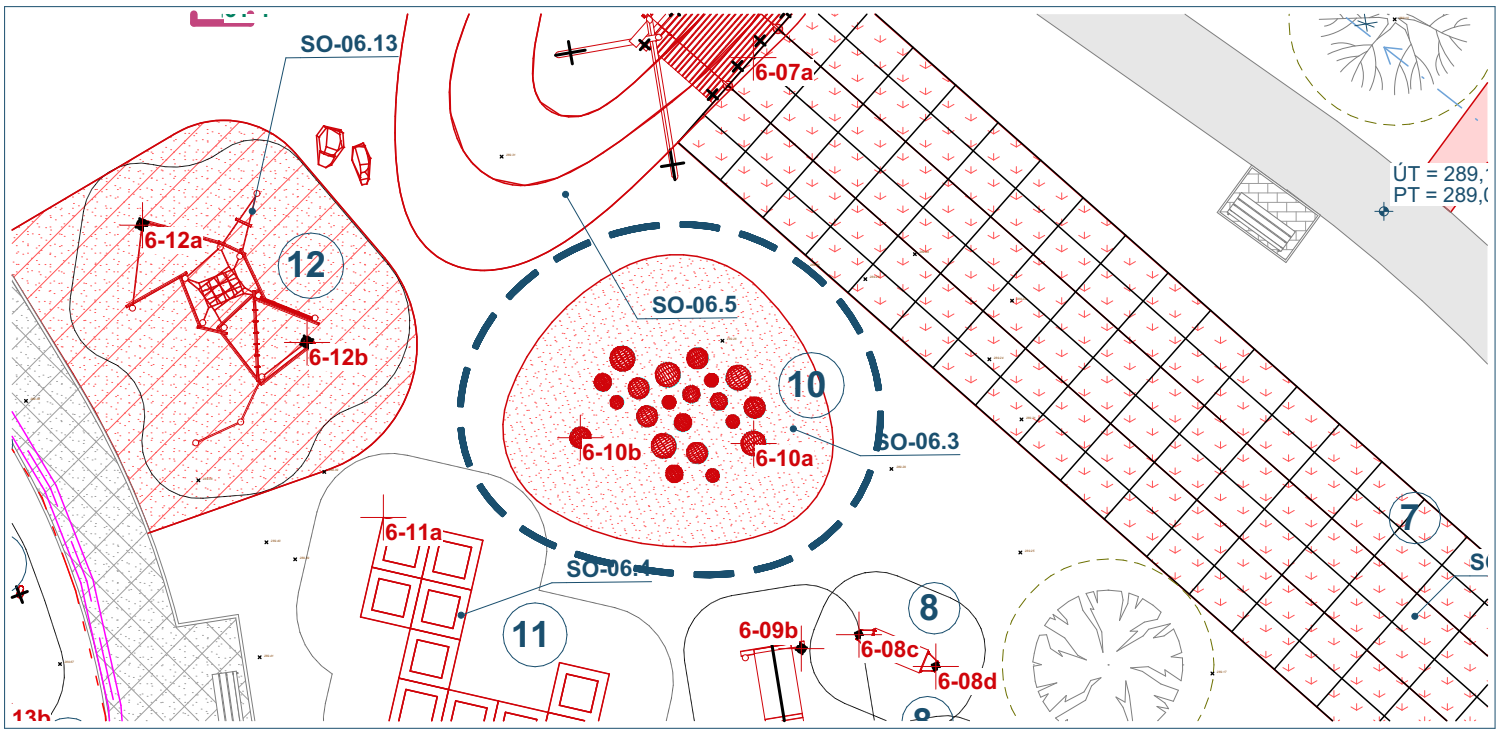

SO-06.3 JTSK BODY		
Č. BODU	GEODETICKÉ SOUŘADNICE	
	X	Y
SO-06.3 HOPSACÍ BALÓNY		
6-10a	-467 145	-1 120 112
6-10b	-467 150	-1 120 112

SOUPIS POUŽITÝCH HERNÍCH PRVKŮ:

10 - SKÁKACÍ BALÓNY (FENDRY)

± 0,000 = 289,00 m.n.m.

Souřadný systém: S-JTSK

Výškový systém: B.p.v. (PODKLADEM STÁVAJÍCÍ ZAMĚŘENÍ)

PROJEKTSTUDIO EUCZ, s.r.o. - nositel veškerých majetkových autorských práv. Obsah tohoto dokumentu, vyobrazení a návrhy řešení na nich zobrazená požívají jako autorské dílo ochrany dle zákona č. 121/2000 Sb. (autorský zákon).
Originál tohoto dokumentu, vyobrazení a návrhy řešení na něm zobrazená (dále jen "autorské dílo") jsou majetkem: PROJEKTSTUDIO EUCZ, s.r.o. Předmětné autorské dílo ani jeho části nesmí být žádným způsobem v rozporu s ustanoveními autorského zákona a bez udělení licence ze strany nositele majetkových autorských práv či v rozporu s podmínkami takové licence užito ani poskytnuto třetí osobě.

GENERÁLNÍ PROJEKTANT (ZHOTOVITEL)

ZODPOVĚDNÝ PROJEKTANT

Ing. Jakub Ducháč

Podepsal(ing. Jakub Ducháč
DN: cn=Ing. Jakub Ducháč, o=Česká komora autorizovaných inženýrů a techniků činných ve výstavbě, ou=1104189, email=kubaduchac@gmail.com
Datum: 2025.06.04 17:16:11 +02'00'

MANAŽER PROJEKTU
ING. ARCH. DAVID KOTEK

PROJEKTANT
ING. JAKUB DUCHÁČ

HLAVNÍ INŽENÝR PROJEKTU
-

VYPRACOVAL
ING. JAKUB DUCHÁČ

ZODPOVĚDNÝ PROJEKTANT
-

KONTROLOVAL
ING. ARCH. DAVID KOTEK

PROJEKTSTUDIO®

PROJEKTSTUDIO EUCZ, s.r.o.
Opavská 6230 / 29a, 708 00 Ostrava
tel.: +420 596 911 126
e-mail: info@projektstudio.cz
IČ: 27787443

www.**PROJEKT**STUDIO.cz

STAVEBNÍK (OBJEDNATEL)
Statutární město Frýdek-Místek, Radniční 1148, PSČ 738 01

MÍSTO STAVBY
K.Ú Místek [634824], parc.č. 3416, 3491/1, 3491/2, 3492/1, 3434/1, 3460/1, 3482/1

ZPRACOVATEL ČÁSTI PD
ING. JAKUB DUCHÁČ
Mírové náměstí 519/3d, 703 00 Ostrava
tel.: +420 725 385 972
e-mail: ps.duchac@gmail.com
IČO: 21698104

NÁZEV STAVBY (DÍLO)

VOLNOČASOVÝ AREÁL VE FRÝDKU-MÍSTKU

DATUM	05/2025
ZAKÁZKA č.	PS_24_23
FORMÁT	2 x A4

STAVEBNÍ OBJEKT (SO)
SO-06.3 SKÁKACÍ BALÓNY

STUPEŇ PD: **DPS**

PARÉ

ČÁST DOKUMENTACE
D.1.1 ARCHITEKTONICKO-STAVEBNÍ ŘEŠENÍ

MĚŘÍTKO: **1:200**

DOKUMENT
SITUAČNÍ VÝKRES - SKÁKACÍ BALÓNY

ČÍSLO DOKUMENTU: **D.1.1.1**