

ÚZEMÍ  
POVRCH ÚZEMÍ  
PARCELNÍ ČÍSLO  
ROZSAH PLATNOSTI SOND

## Podélný profil vodovodu

MĚŘÍTKO 1:500 / 1:100

KÓTA UPRAVENÉHO TERÉNU


HLOUBKA VÝKOPU

KÓTA DNA POTRUBÍ

KÓTA TERÉNU

STANIČENÍ [Km],[m]

SKLON [promile] – DÉLKA [m]  
DN [mm] – MATERIÁL – DÉLKA [m]

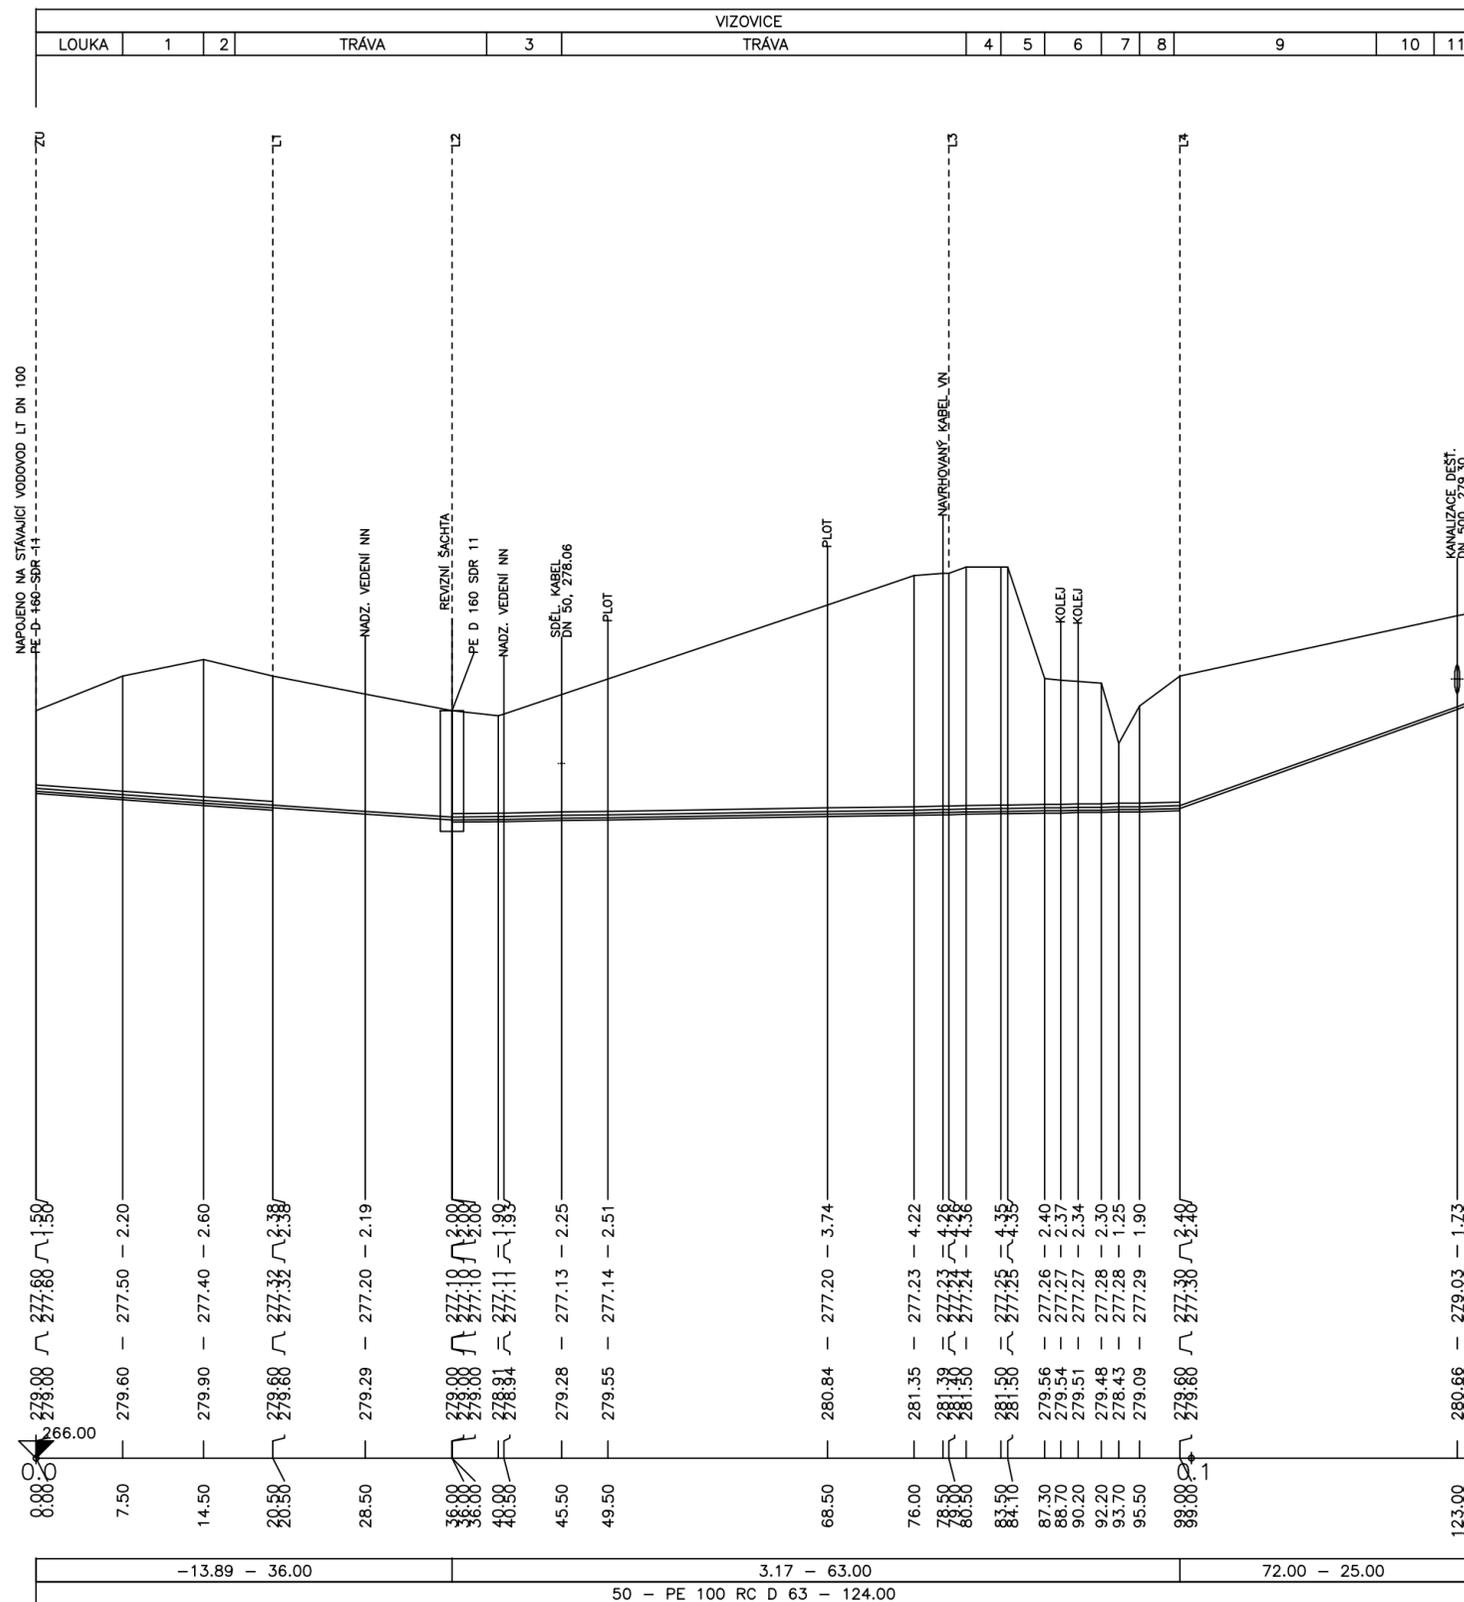

LEGENDA:  
1) KÓMA III.TR.  
2) KÓMA III.TR.  
3) KÓMA III.TR.  
4) KÓMA III.TR.  
5) KÓMA III.TR.  
6) KÓMA III.TR.  
7) KÓMA III.TR.  
8) KÓMA III.TR.  
9) KÓMA III.TR.  
10) KÓMA III.TR.  
11) KÓMA III.TR.

VEDOUCÍ PROJEKTANT FRANTIŠEK DOČKAL	VYPRACOVAL FRANTIŠEK DOČKAL	OBJEKT SO 01	FRANTIŠEK DOČKAL U Pivovaru 98, Lukov, 763 17	
INVESTOR: MĚSTO VIZOVICE VIZOVICE RAZOV - DOPLNĚNÍ VODOVODU ŘAD "V1"			DATUM 10/2017	
			FORMÁT 2x A4	
			STUPĚŇ DUR, DSP	
<b>PODÉLNÝ PROFIL</b>			1:500/100	02