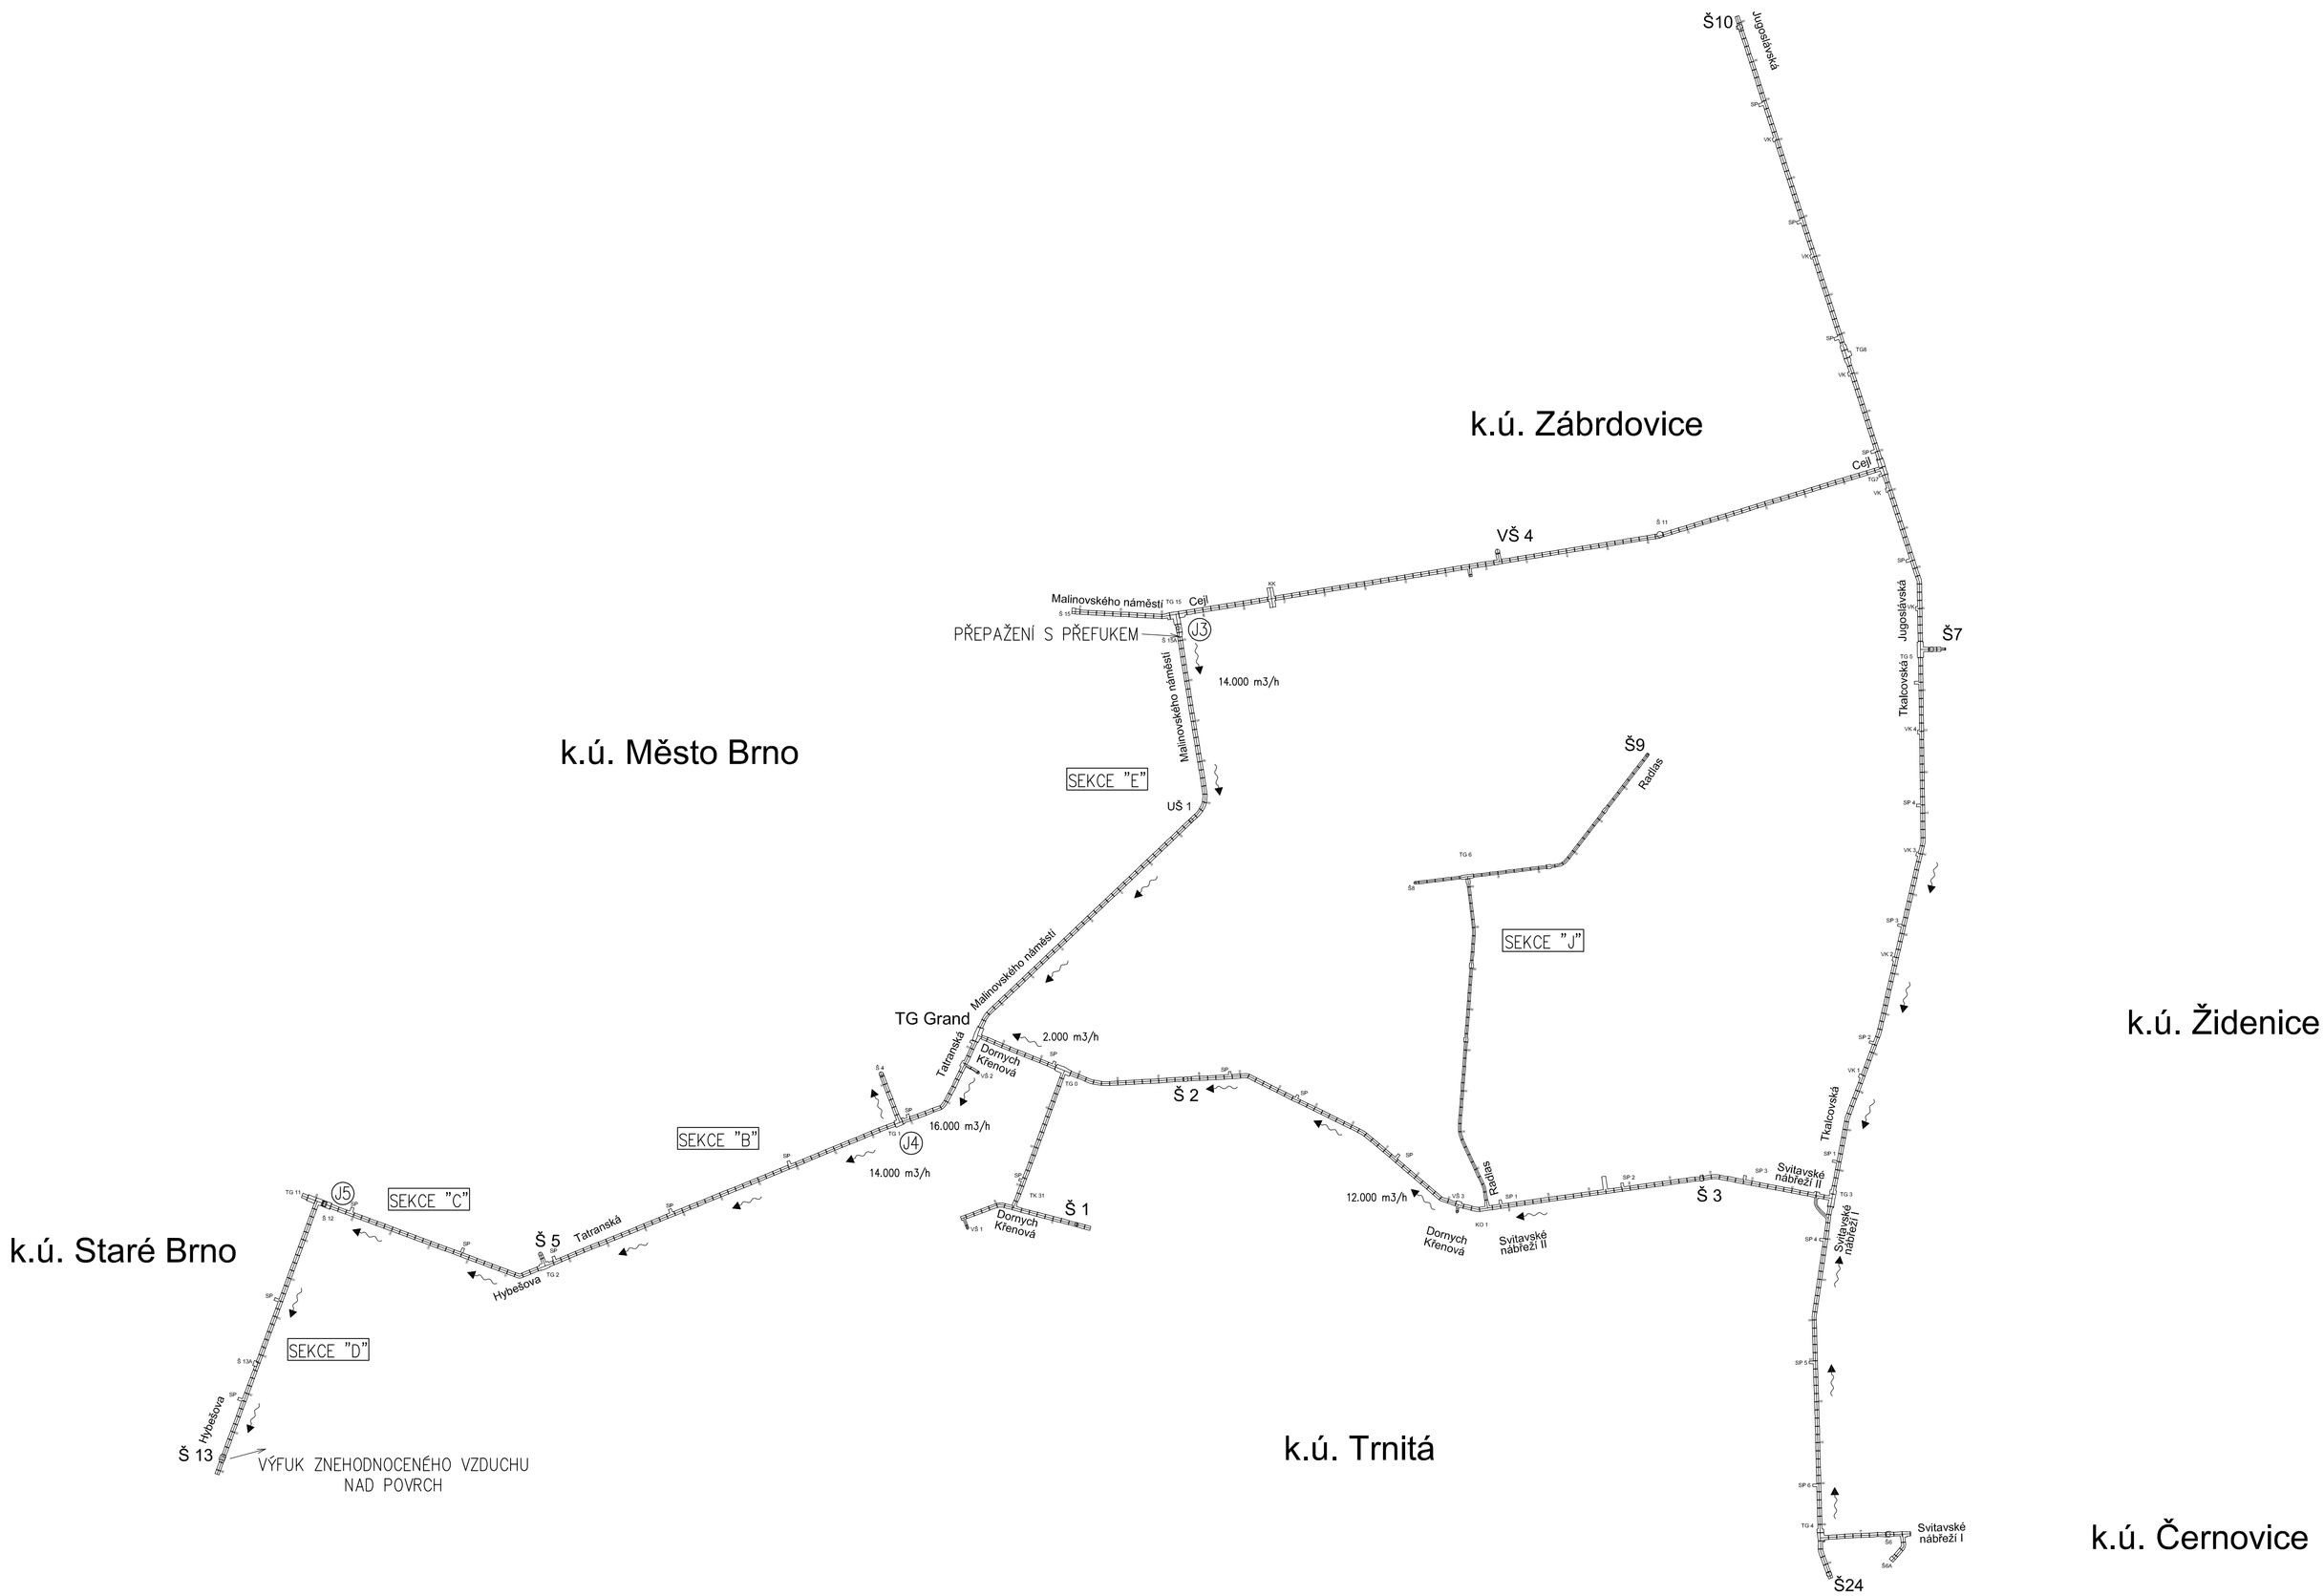

Legenda/Legend:

- ◄~ směr proudění vzduchu
- (JX) odvlhčovací jednotka

Technicke site Brno, a.s.

Digitálně podepsal Technicke site Brno, a.s.
DN: cn=Technicke site Brno, a.s., o=Technicke site Brno, a.s., ou, email=sekretariat@tsb.cz, c=CZ
Datum: 2016.04.15 08:29:05 +02'00'

Zodp. proj. Ing. David Pavlas	Hlav. proj. Ing. David Pavlas	Ing. David Pavlas Lelkova 40, Brno 637 00 tel.: 603 568 968	
Objednatel	TSB a.s. Barvířská 5, Brno		
Investor	TSB a.s. Barvířská 5, Brno		
Stavba	ODVLHČENÍ PRIMÁRNÍ KOLEKTOROVÉ SÍTĚ VE STATUTÁRNÍM MĚSTĚ BRNĚ – II. ETEPA	Měřítko 1:5000	Formát 6A4
		Stupeň DPS	Datum 04/2016
Obsah	CELKOVÁ SITUACE	Č. výkresu	VZT–02
Část	PS 01 VZDUCHOTECHNIKA	Zak. číslo	1605