



Stavební příprava pro interaktivní displej na výškově nastavitelném držáku na stěnu


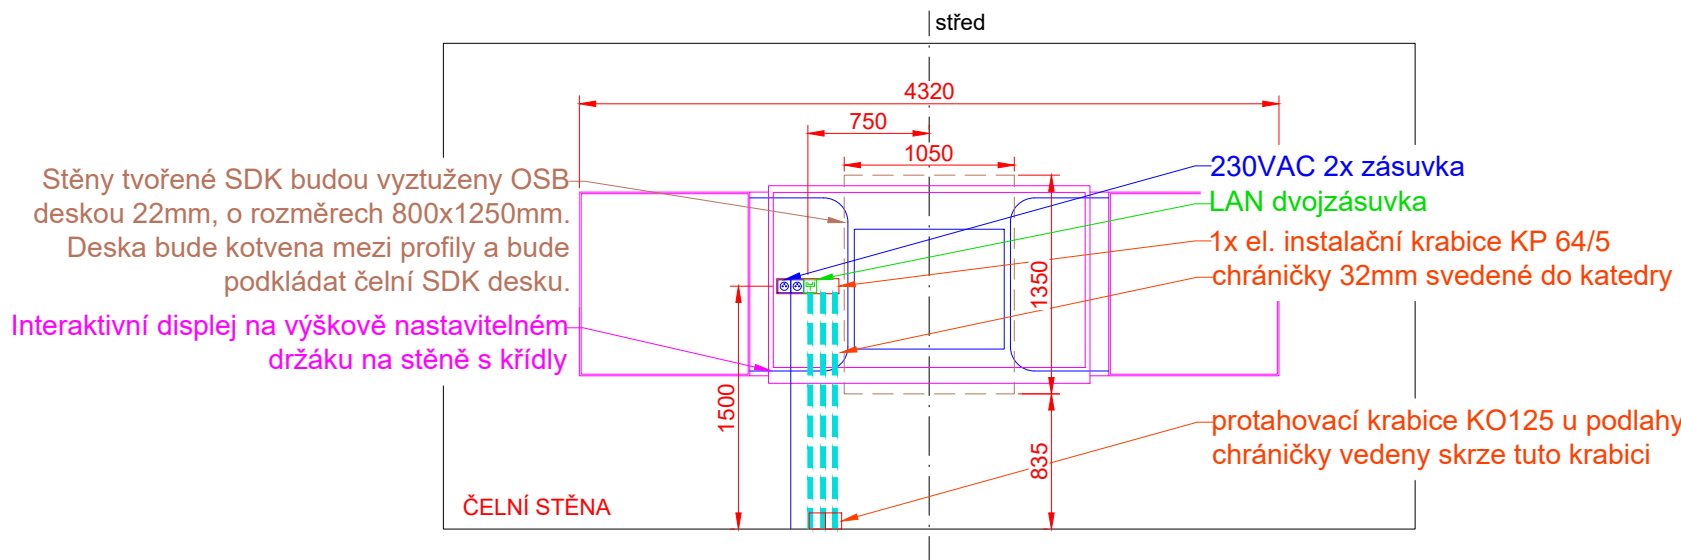


AKCE: UČEBNA JAZYKŮ ZÁKLADNÍ ŠKOLA PŘÍBRAM VII		<div>4DESIGN AVI</div> <div>DESIGN 4AVI s.r.o. design4avi@design4avi.cz 102 00 PRAHA 10, Pražská 63</div>			
VYPRACOVAL:	Sebastian Fenyk		DATUM:	03/2022	Č. PARÉ:
VEDOUČÍ PROJEKTANT:	Ing. Petr Hrubeš		STUPEŇ:	DVD	
INVESTOR:	Základní škola, Příbram VII, Bratří Čapků 279, p. o. Bratří Čapků 279, 261 01 Příbram		MĚŘÍTKO:		
OBSAH:	UČEBNA JAZYKŮ ROZVRŽENÍ SILNOPROUDU, SLABOPROUDU A TRAS		Č. VÝKRESU: 02		

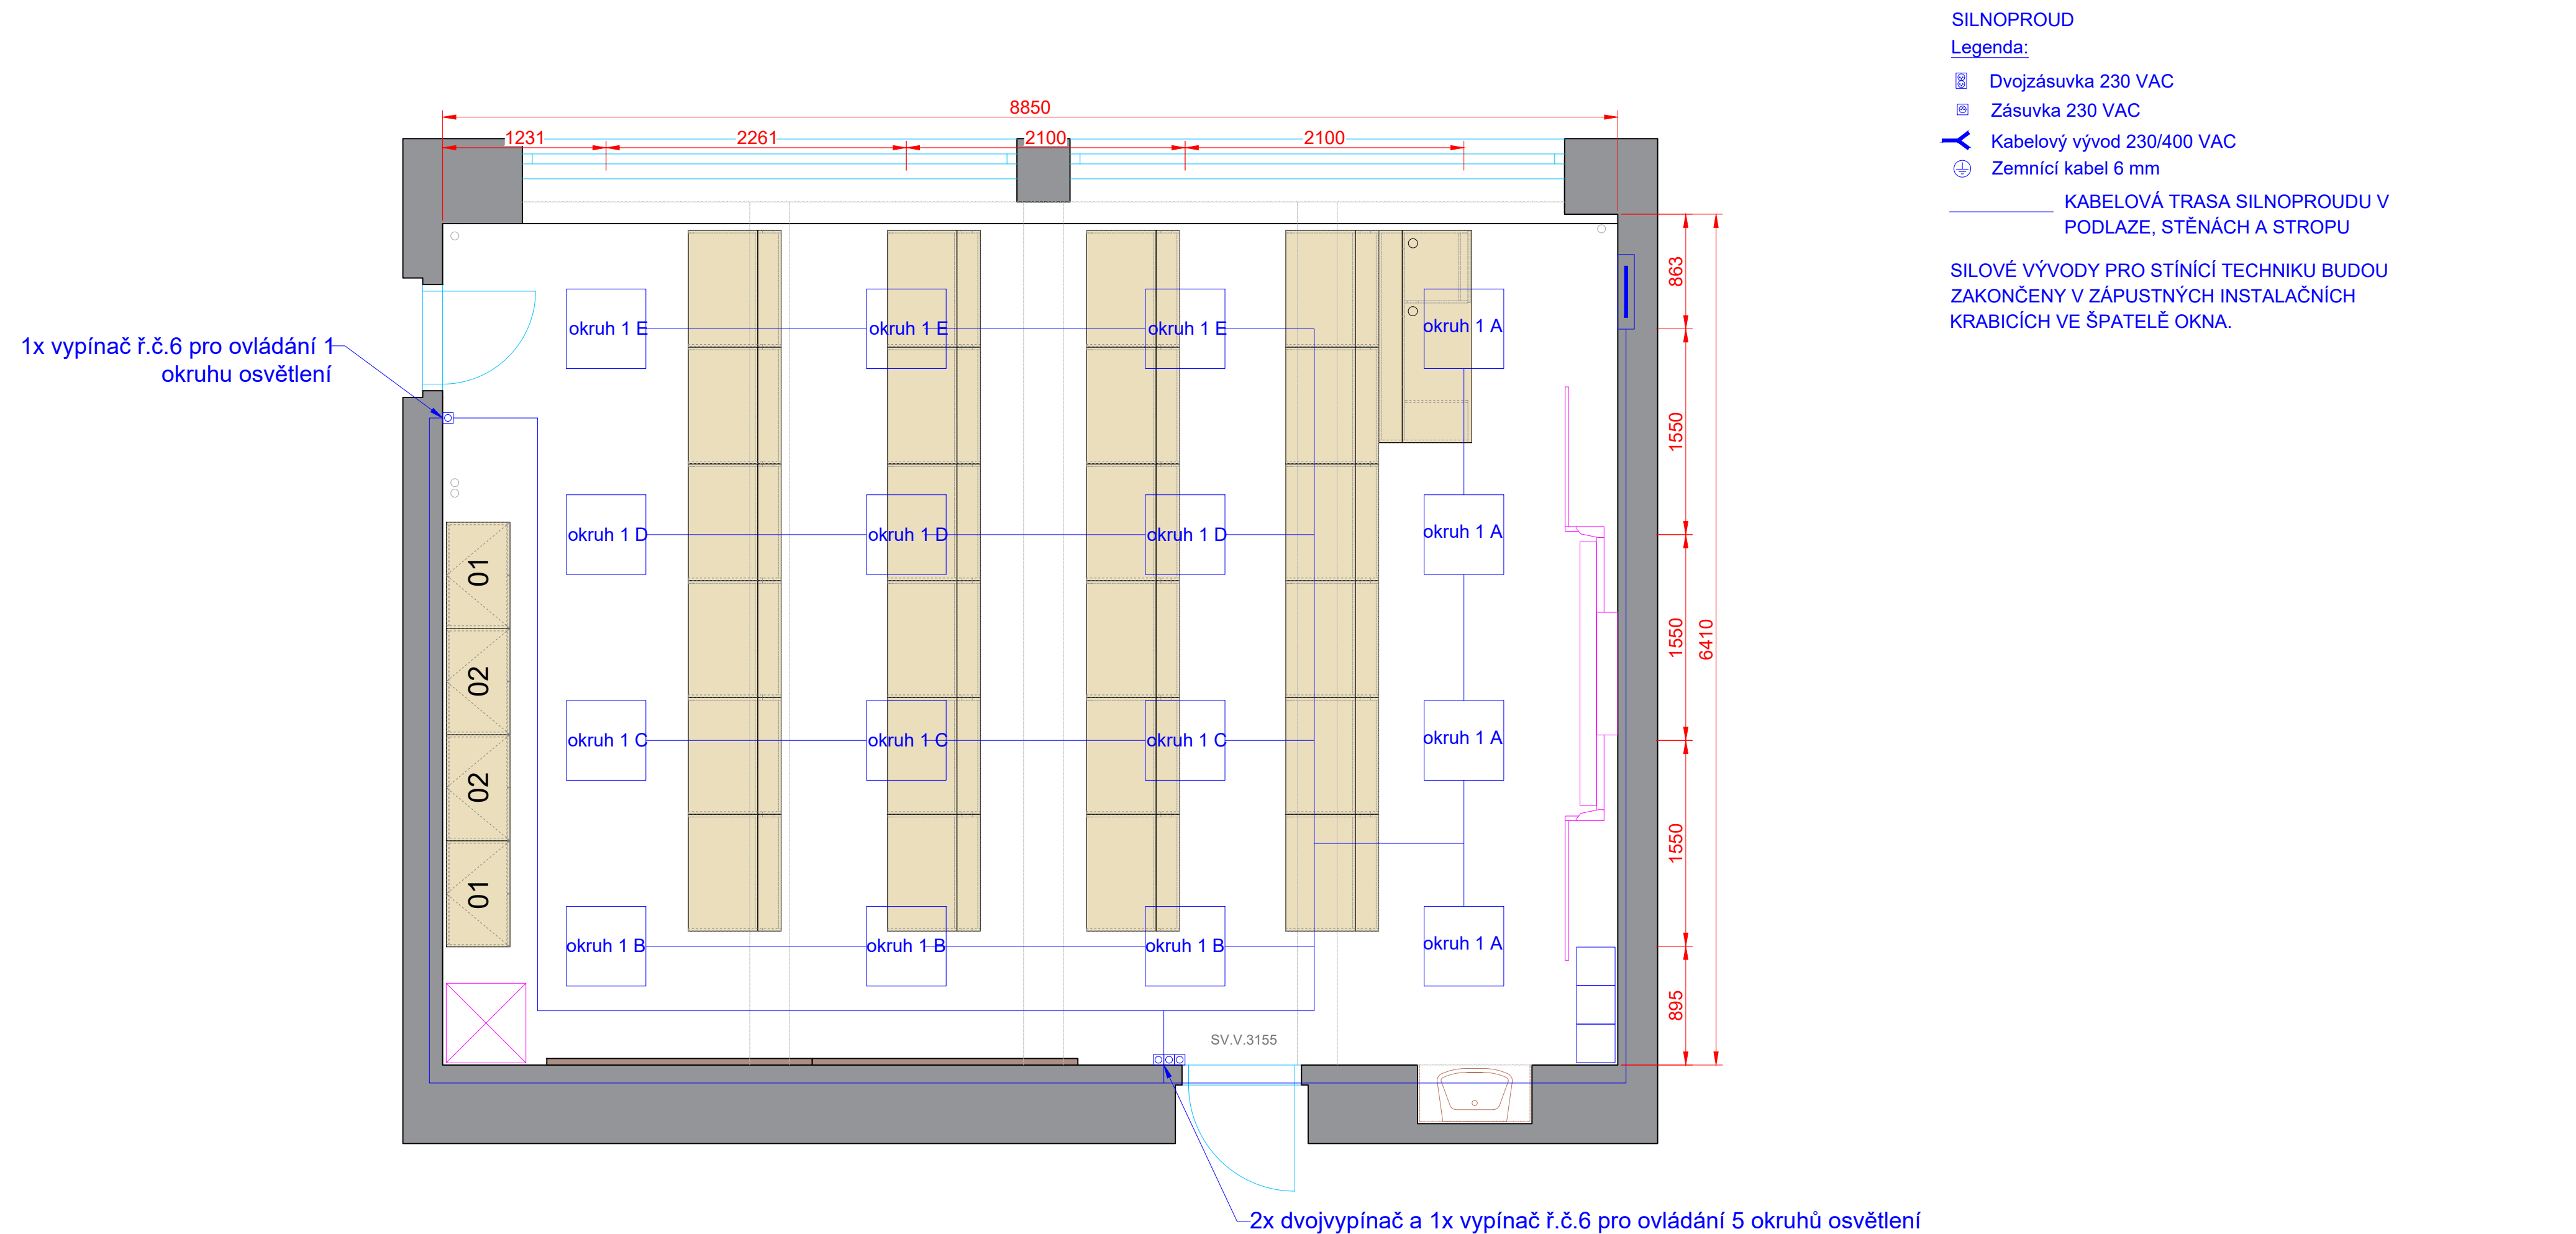


AKCE: UČEBNA JAZYKŮ ZÁKLADNÍ ŠKOLA PŘÍBRAM VII		<div>4DESIGN AVI</div> <div>DESIGN 4AVI s.r.o. design4avi@design4avi.cz 102 00 PRAHA 10, Pražská 63</div>		
VYPRACOVAL:	Sebastian Fenyk			
VEDOUcí PROJEKTANT:	Ing. Petr Hrubeš	DATUM:	03/2022	Č. PARÉ:
INVESTOR: Základní škola, Příbram VII, Bratří Čapků 279, p. o. Bratří Čapků 279, 261 01 Příbram		STUPEŇ:	DVD	
OBSAH: UČEBNA JAZYKŮ ROZVRŽENÍ PROVOZNÍHO OSVĚTLENÍ		MĚŘITKO:		
		Č. VÝKRESU:		03

Zapojení silnoprůdu

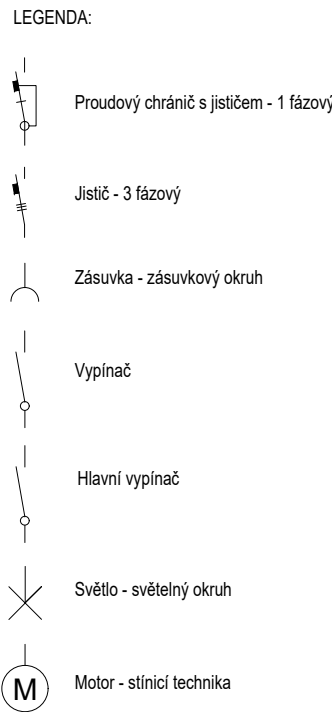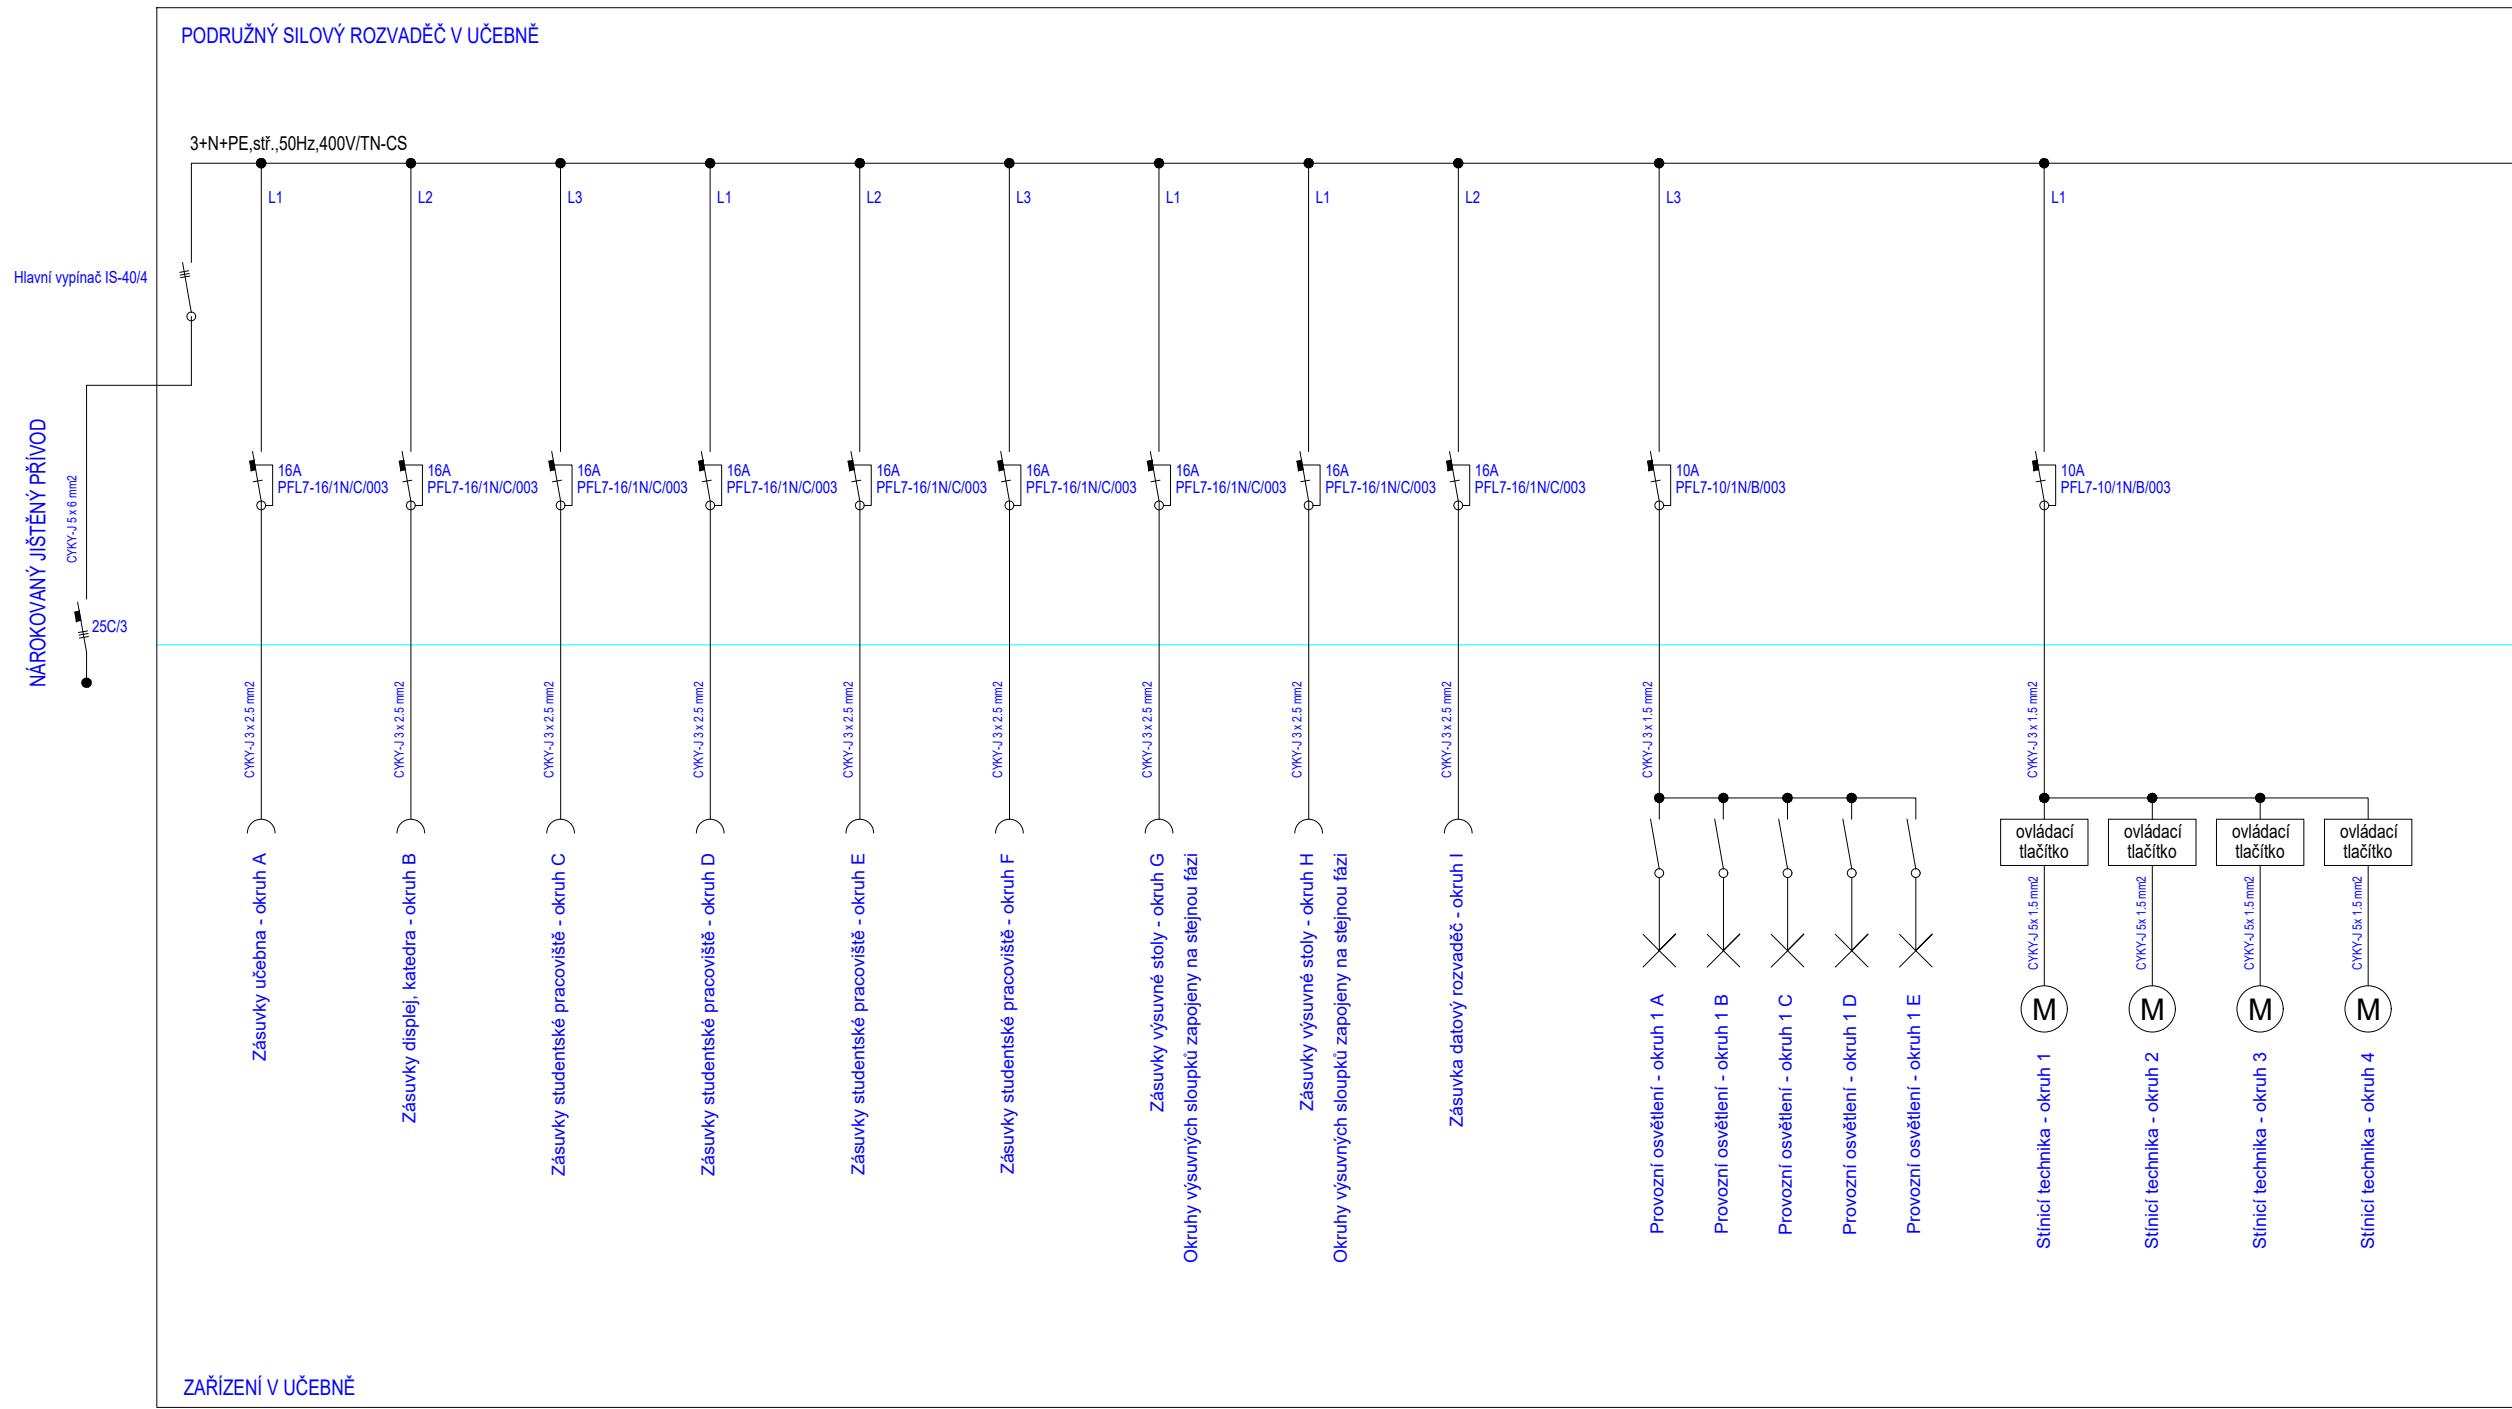

Výkres osazení silového rozvaděče 36DIN

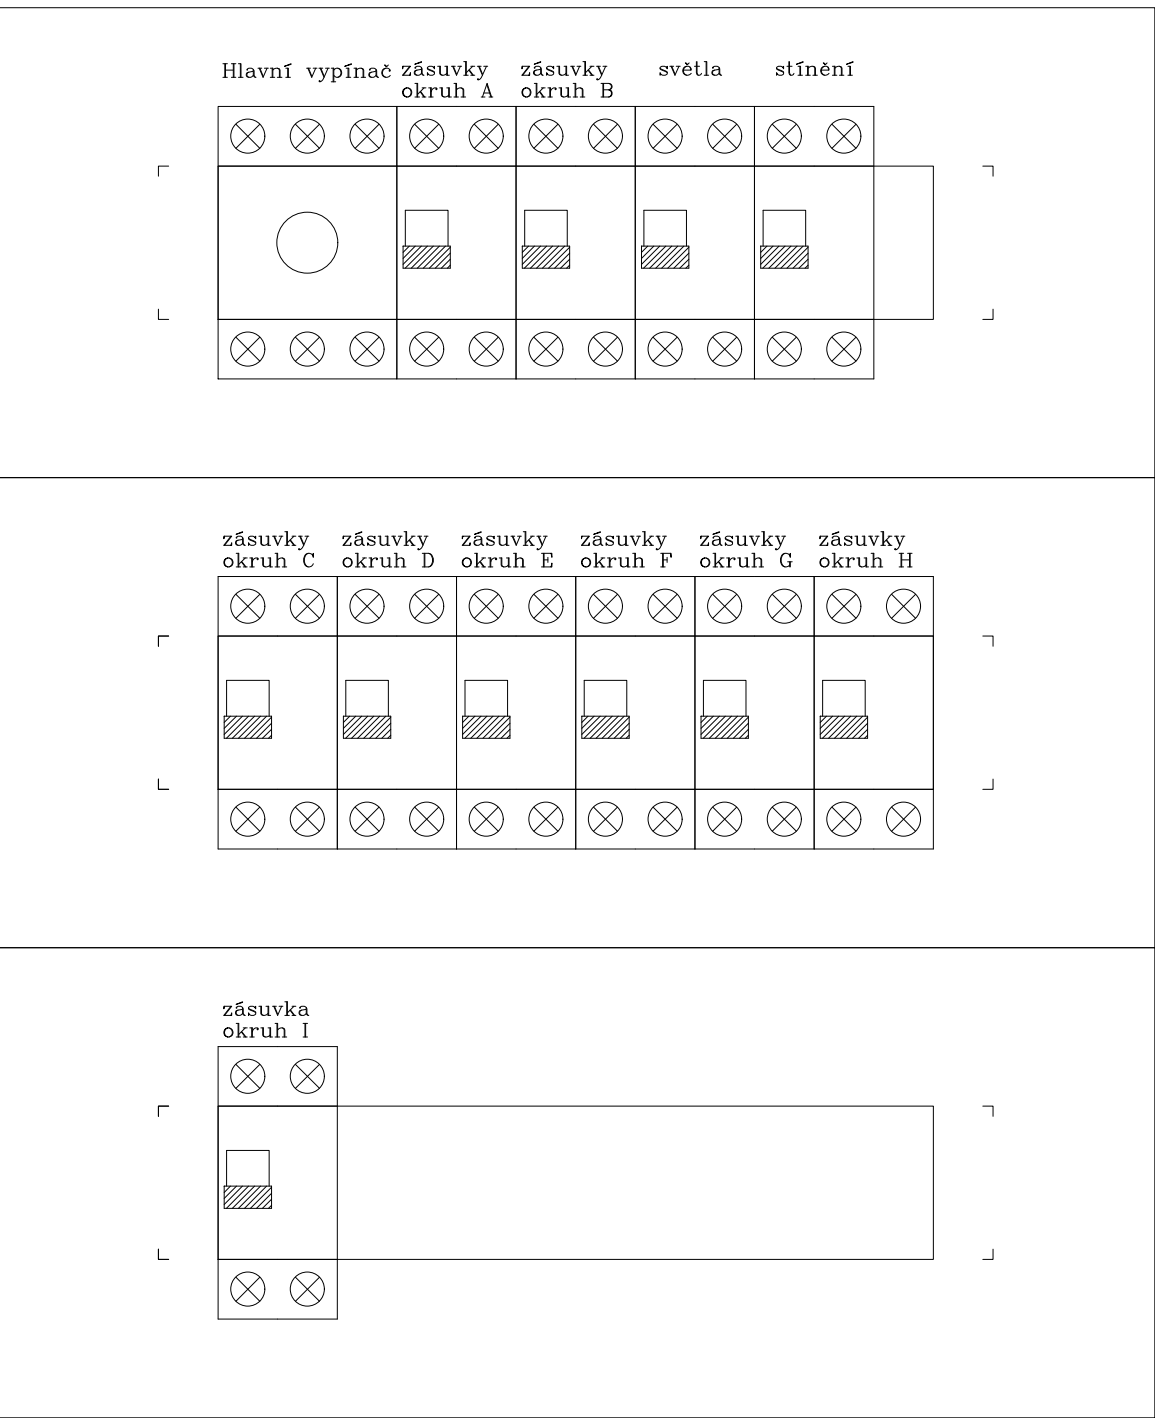

AKCE: UČEBNA JAZYKŮ ZÁKLADNÍ ŠKOLA PŘÍBRAM VII		<div><div>4DESIGN</div><div>AVI</div><div>DESIGN 4AVI s.r.o. design4avi@design4avi.cz 102 00 PRAHA 10, Pražská 63</div></div>		
VYPRACOVAL:	Sebastian Fenyk			
VEDOUČÍ PROJEKTANT:	Ing. Petr Hrubeš	DATUM:	03/2022	Č. PARÉ:
INVESTOR: Základní škola, Příbram VII, Bratří Čapků 279, p. o. Bratří Čapků 279, 261 01 Příbram		STUPEŇ:	DVD	
		MĚŘÍTKO:		
OBSAH: UČEBNA JAZYKŮ ZAPOJENÍ SILNOPROUDU + ROZVADĚČE		Č. VÝKRESU: 04		