


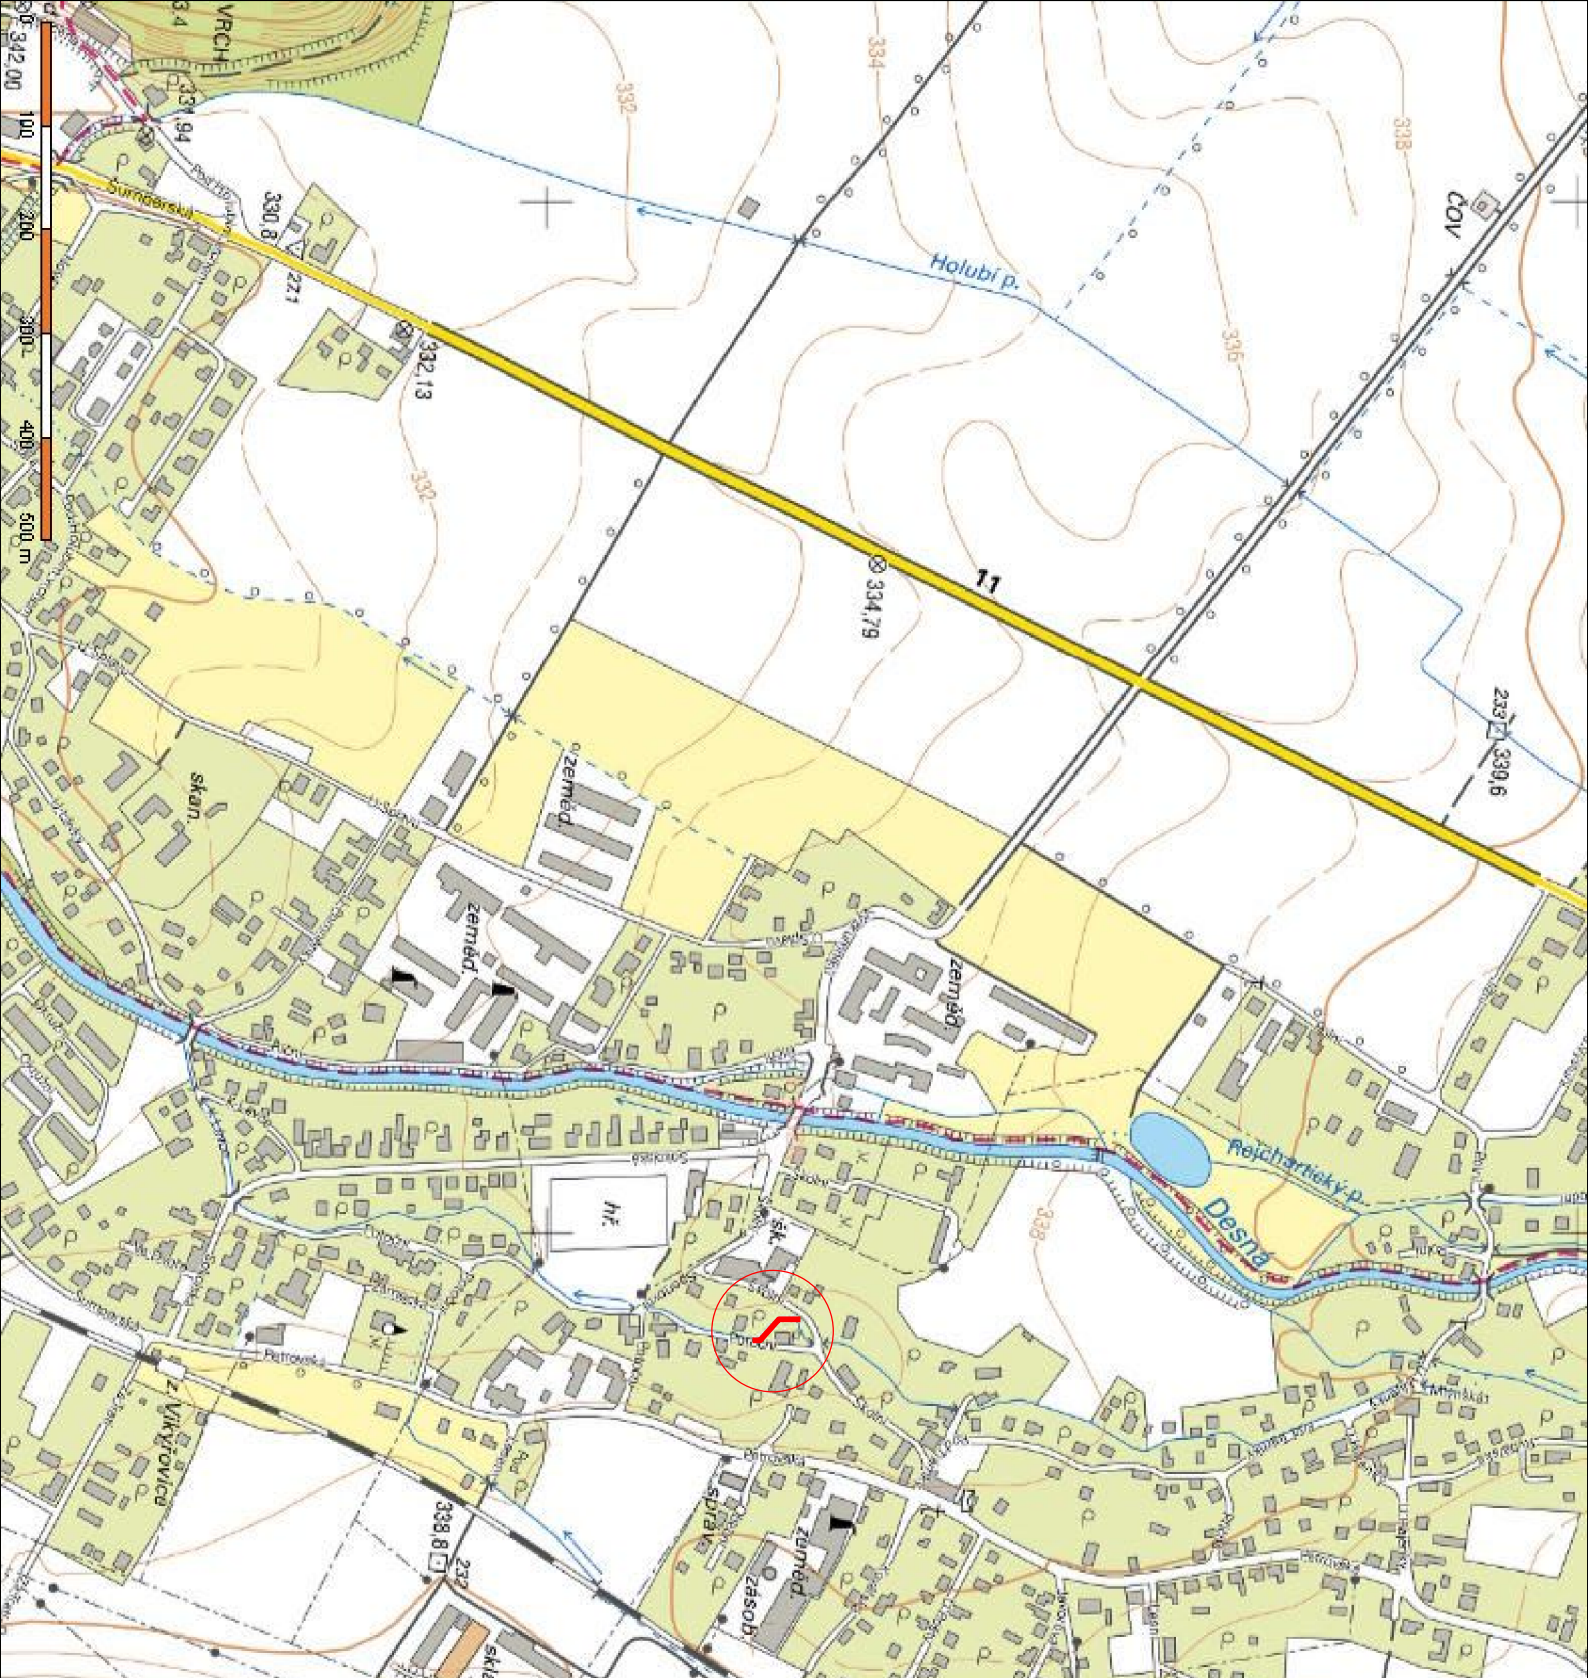

LEGENDA — OPRAVOVANY USEK VOD.TOKU

Zodp.projektant Ing. Václav Šváb IČ: 14599295	Vypracoval: Ing. Václav Šváb	Kreslil: Ing. Václav Šváb		
	Okres: Šumperk	Obec: Vikýřovice		
Katastrální území: Vikýřovice		Formát:	1A4	
Objednavatel: Obec Vikýřovice		Datum:	01/19	
Akce: REKONSTRUKCE KORYTA POTOKA v obci Vikýřovice		Účel:	DSP/DPS	
		Číslo zakázky:	0119	
		Meřítko:	Číslo výkresu:	
Přehledná situace		1:10000	C.1.	