


SOUŘADNICE HLAVNÍCH VYTYČOVACÍCH BODŮ STAVBY

JSTK	X	Y
ZU	1076798,68	559894,95
V1	1076795,23	559894,10
V2	10761767,87	559918,14
V3	1076756,08	559917,49
V4	107753,39	559897,82
V5	1076748,73	559894,58
KU	1076740,16	559872,96

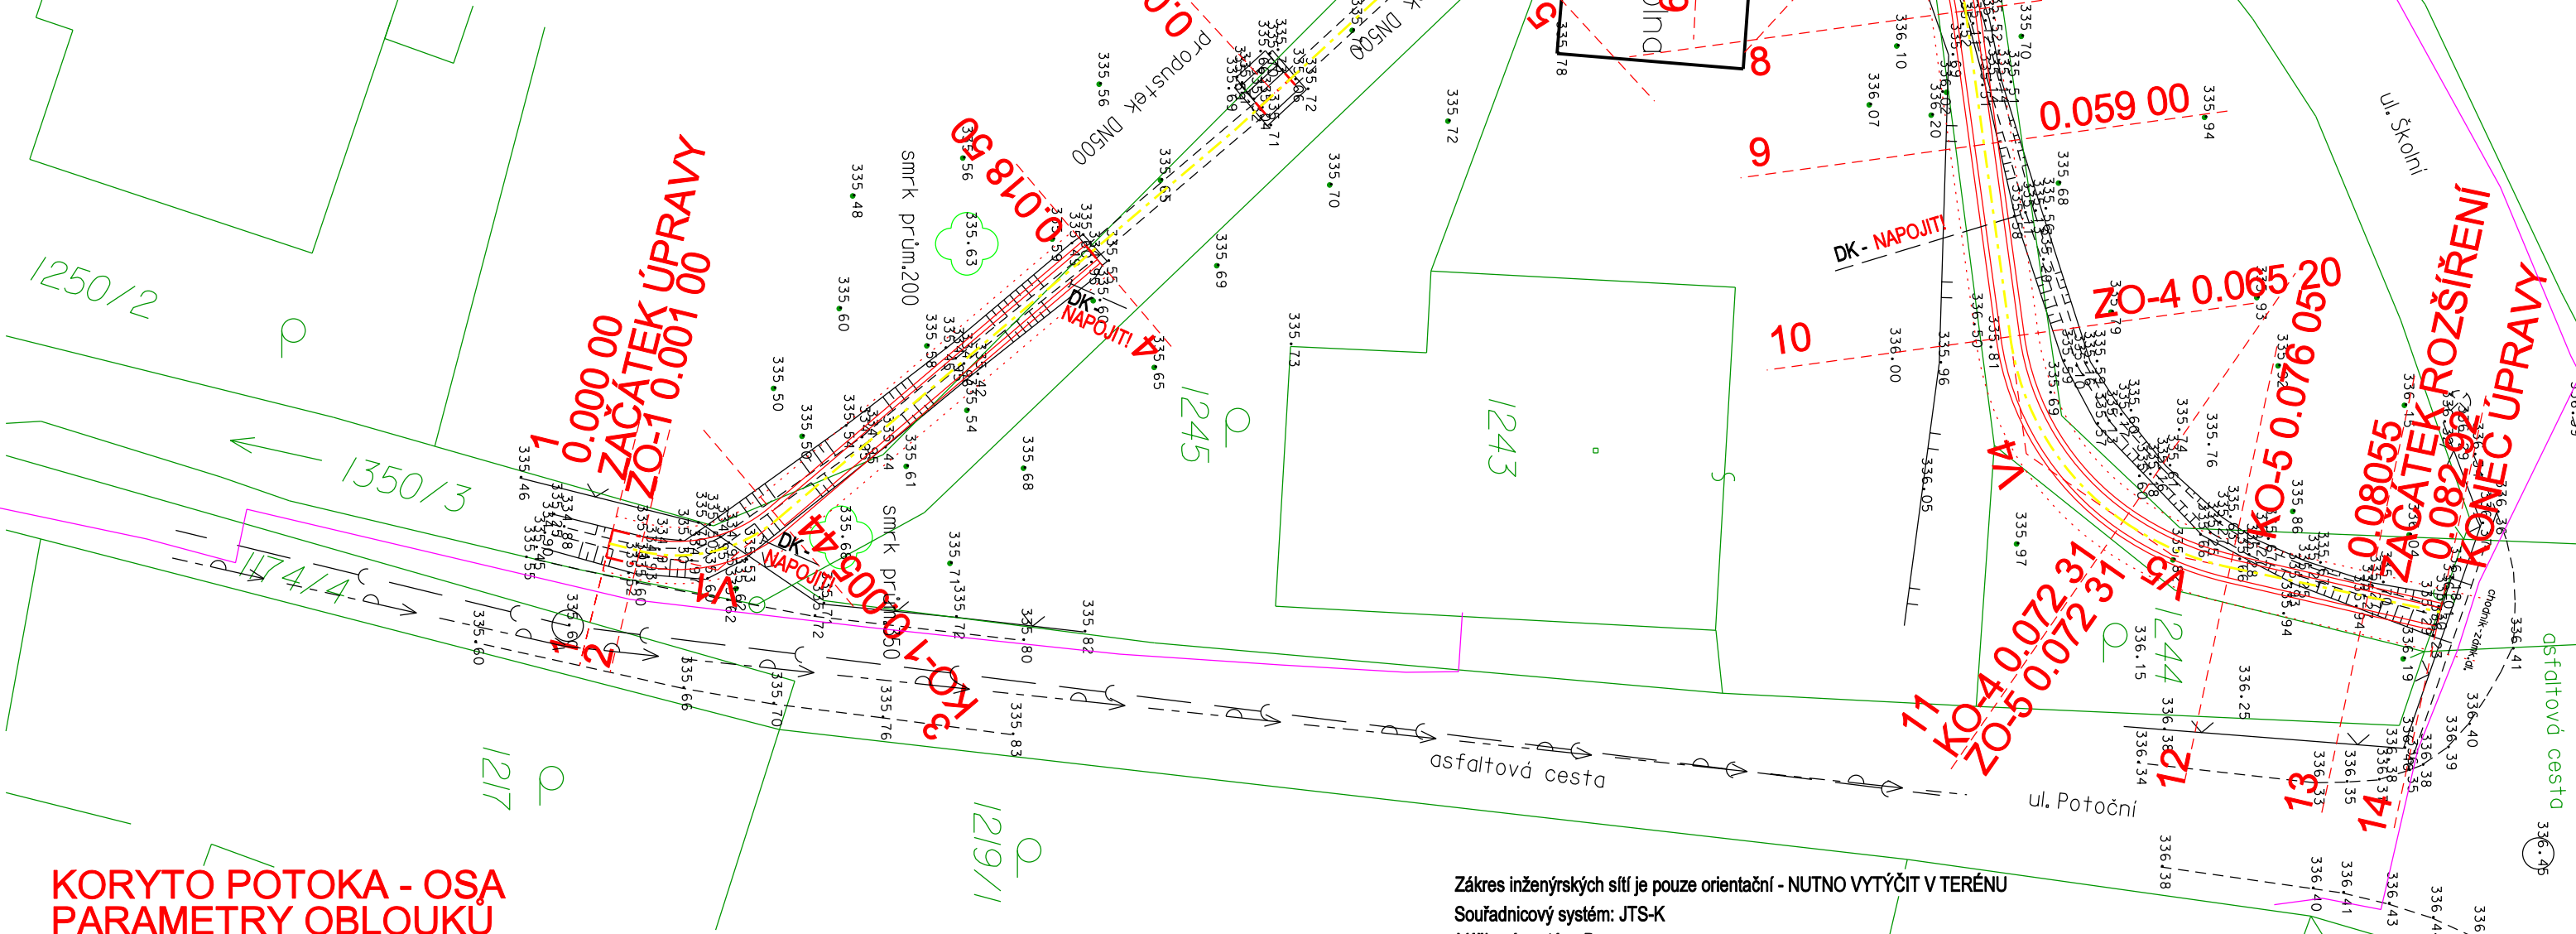

Zákes inženýrských sítí je pouze orientační - NUTNO VYTÝČIT V TERÉNU
Souřadnicový systém: JTS-K
Výškový systém: Bpv

Zodp.projektant Ing. Václav Šváb IČ: 14599295	Vypracoval: Ing. Václav Šváb Okres: Šumperk	Kreslil: Ing. Václav Šváb Obec: Vikýřovice		
Katastrální území: Vikýřovice			Formát:	2A4
Objednavatel: Obec Vikýřovice			Datum:	01/19
Akce: REKONSTRUKCE KORYTA POTOKA v obci Vikýřovice			Účel: Číslo zakázky:	DSP, DPS 0119
			Měřítka:	Číslo výkresu:
Situace stavby			1:200	C.2.