


KATASTRÁLNÍ ÚZEMÍ	VIKÝŘOVICE
PARCELNÍ ČÍSLO	1350/3-vod.pl.

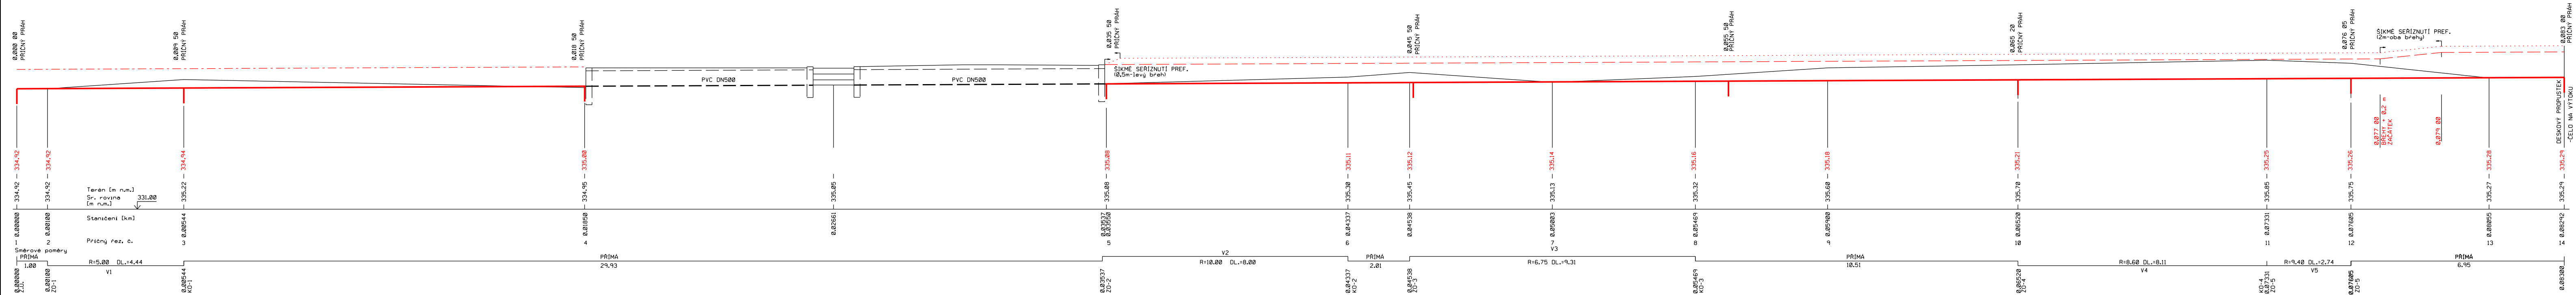

Zodp.projektant Ing. Václav Šváb IČ: 14599295	Vypracoval: Ing. Václav Šváb Okres: Šumperk	Kreslil: Ing. Václav Šváb Obec: Vikýřovice		
Katastrální území: Vikýřovice			Formát:	4A4
Objednavatel: Obec Vikýřovice			Datum:	01/19
Akce: REKONSTRUKCE KORYTA POTOKA v obci Vikýřovice			Účel: DSP, DPS	
			Číslo zakázky:	0119
			Měřítka:	Číslo výkresu:
Podélný profil			1:100/100	C.3.