

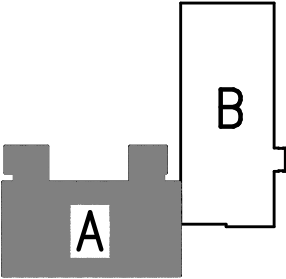


Řez C-C'


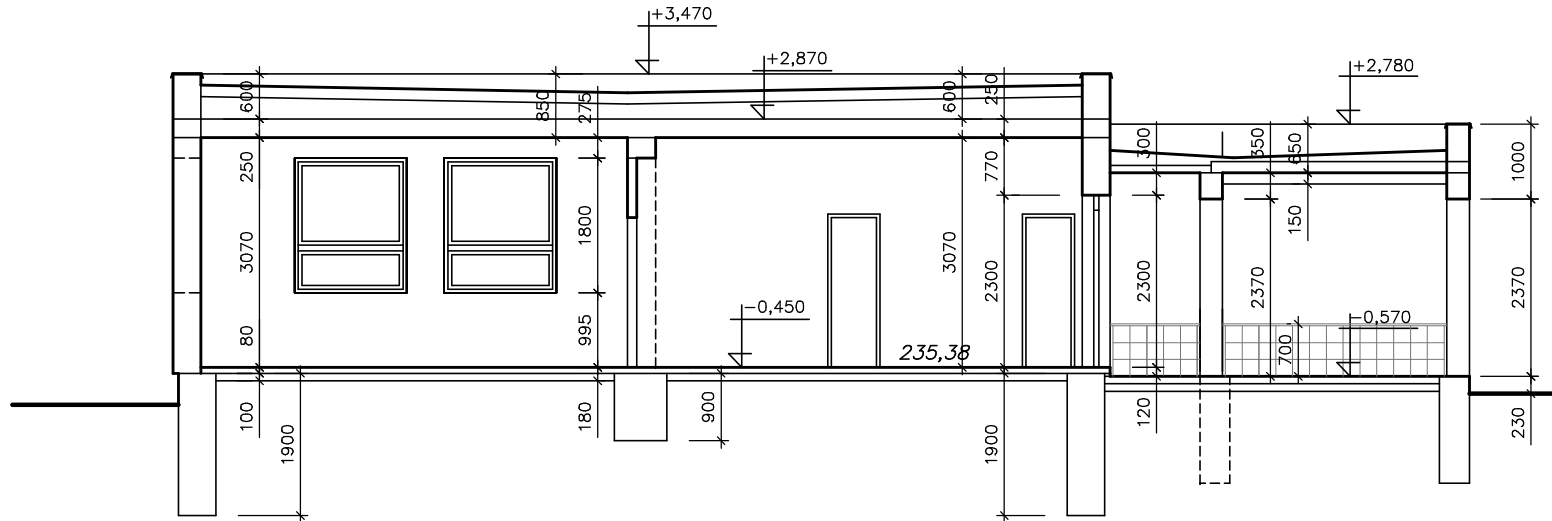


INVESTOR : Město Dobruvice Palackého náměstí 28, Dobruvice	MÍSTO : Dobruvice	STAV, OBOROB OBJ : Dobruvice	
AUTORSKÝ NÁVRH :	HL. INŽ. PROJ. :	GEN. PROJ. : ARSPRO	
VYPRACOV : Ing. Petr Wudy	VED. PROJ. : Ing. Wudy	ICO : 125 68 708	
NÁZEV AKCE : Zdravotní středisko Dobruvice zaměření stávajícího stavu			DATUM : 11/2012 FORMÁT : 3 x A4 STUPEŇ : Zaměření stáv. stavu MĚŘÍTKO : 1 : 100 Č. PR. : Z.6
Objekt : Objekt A	Obsah : Řez C-C'		

Řez A-A'

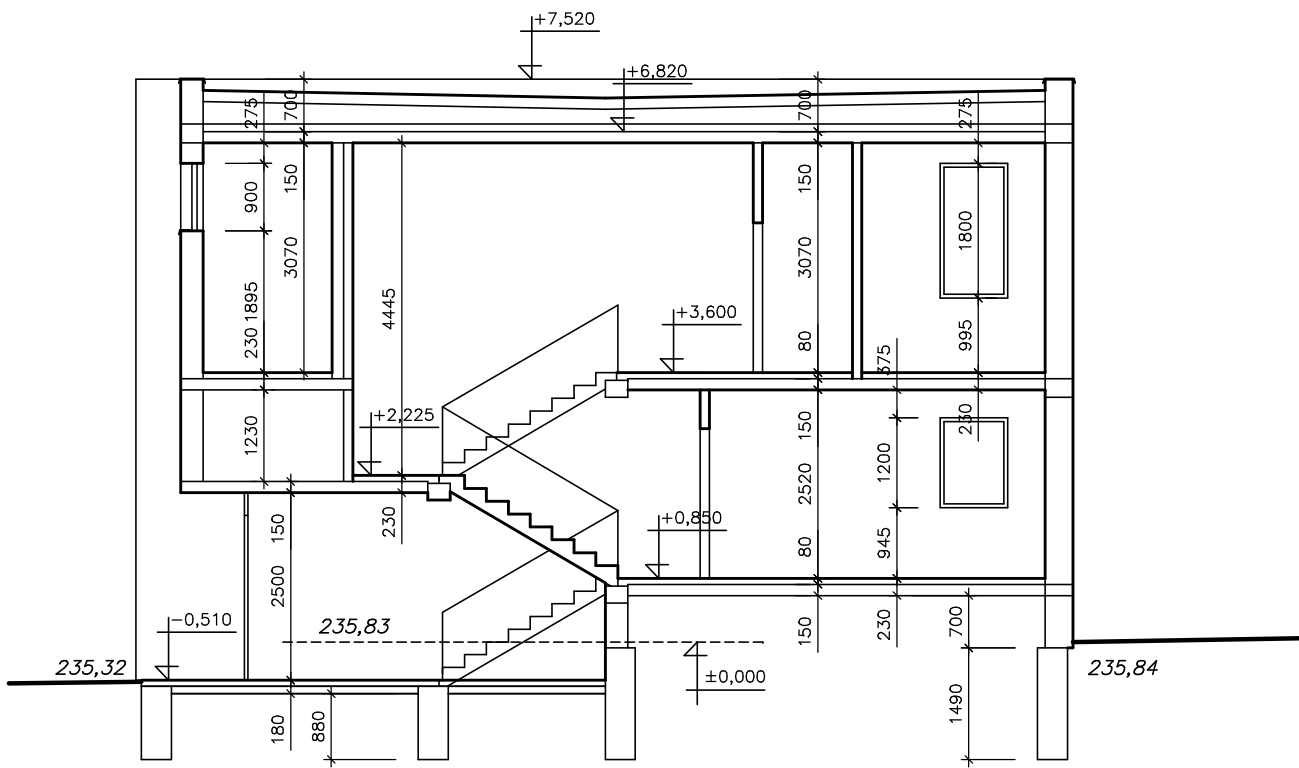

Řez B-B'

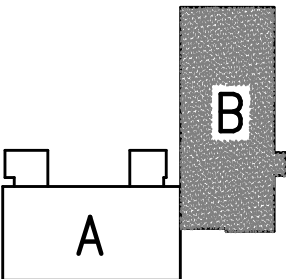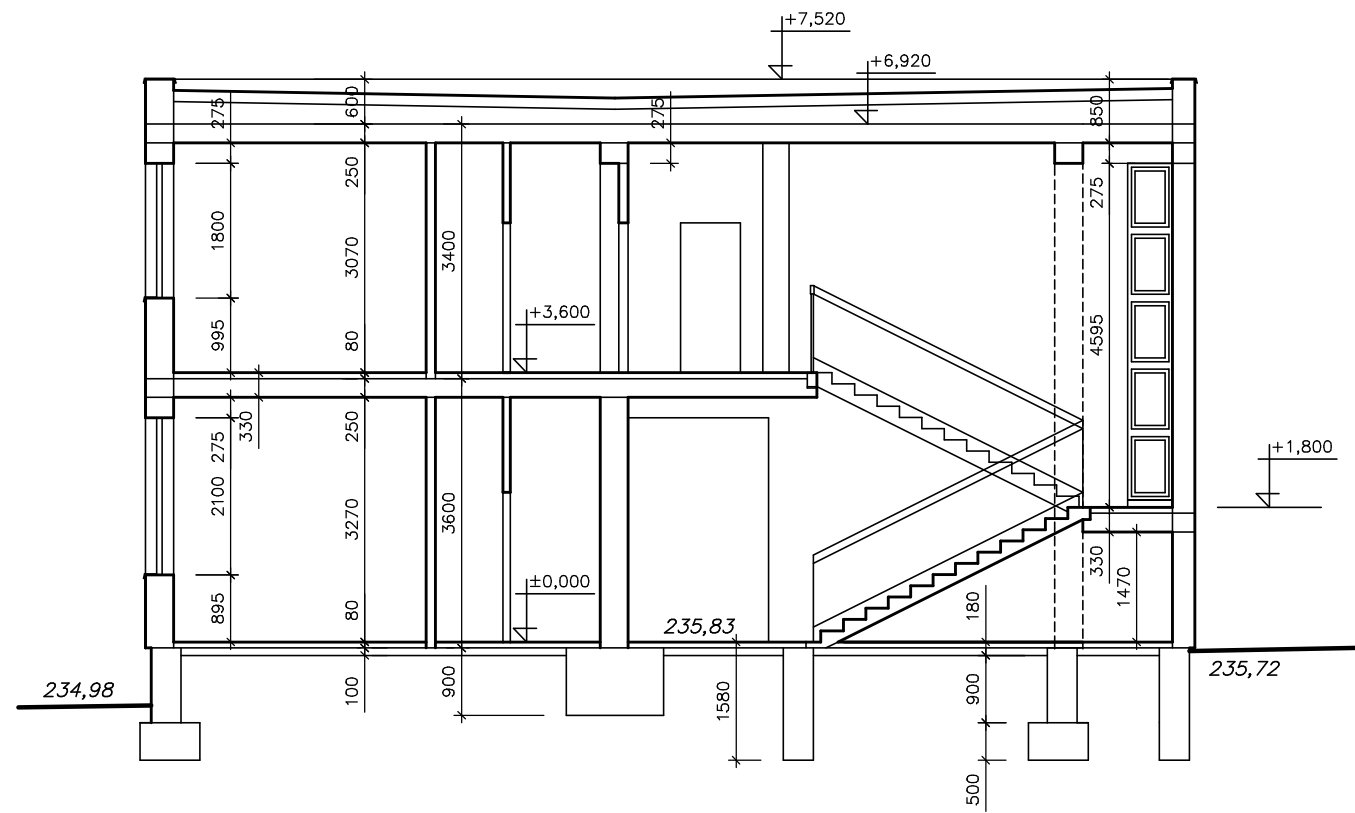

INVESTOR : Město Dobruvice Palackého náměstí 28, Dobruvice		MÍSTO : Dobruvice		STAV. OBOROB : Dobruvice		 ARCHITECTURA PROJEKT STAVBY OBJEKTU K.Ř.Ř. 125 68 708	
AUTORSKÝ NÁVRH :		HL. INŽ. PROJ. :		GEN. PROJ. :			
VYPRACOVÁ : Ing. Petr Wudy		VED. PROJ. : Ing. Wudy		ČÍSLO : 125 68 708			
NÁZEV AKCE :							
Zdravotní středisko Dobruvice zaměření stávajícího stavu						DATUM 11/2012	FORMÁT 3 x A4
						STUPEŇ Zaměření stáv. stavu	
Objekt :	Objekt B	OBSAH :	Řez A-A' , B-B'			MĚRÍTKO 1 : 100	Č.Ř.Ř. Z.5