



SCHÉMA PŘEPOJENÍ VODOVODNÍCH PŘÍPOJEK VE VÝKOPU:

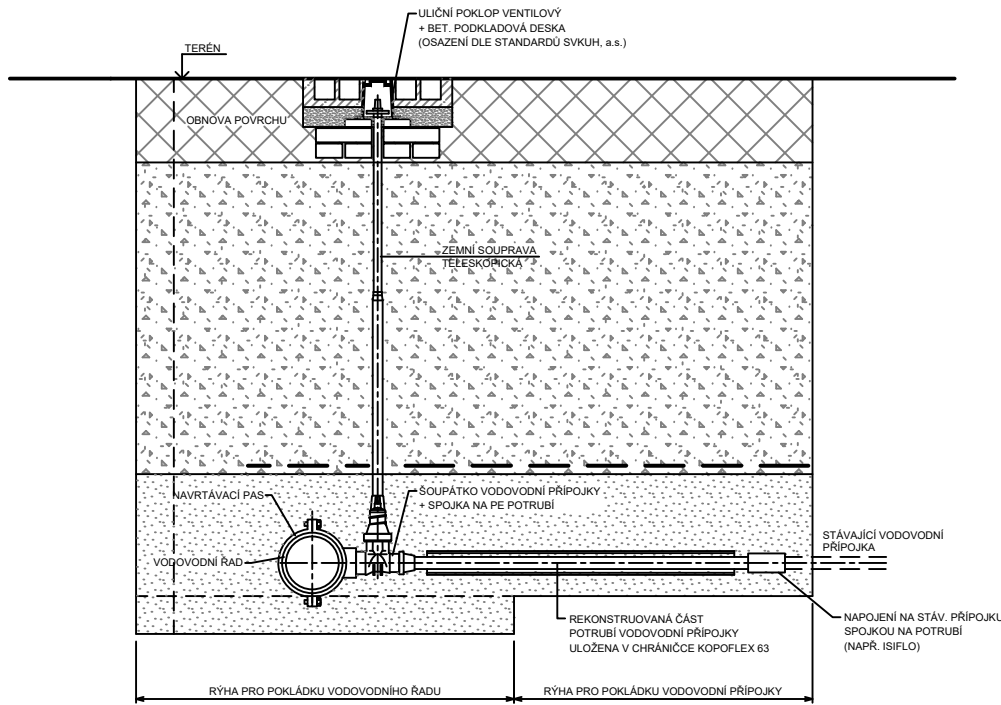


OSAZENÍ POKLOPU V NEZPEVNĚNÉ PLOŠE:

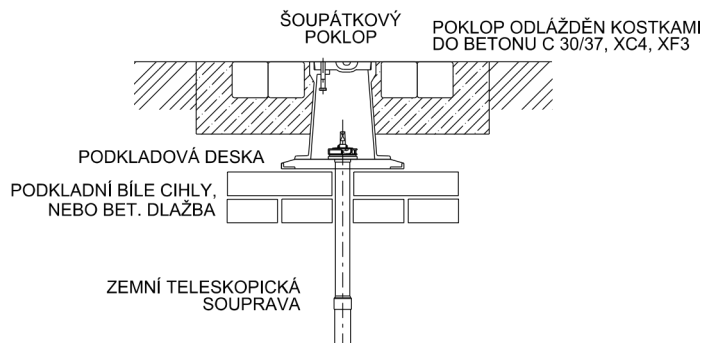

OSAZENÍ POKLOPU VE ZPEVNĚNÉ PLOŠE:

SKLADBA KOMUNIKACE, CHODNÍKU NEBO VJEZDU BUDE PROVEDENA PO POKLOPU

SCHÉMA DOPOJENÍ VODOVODNÍCH PŘÍPOJEK PŘES KOMUNIKACI:

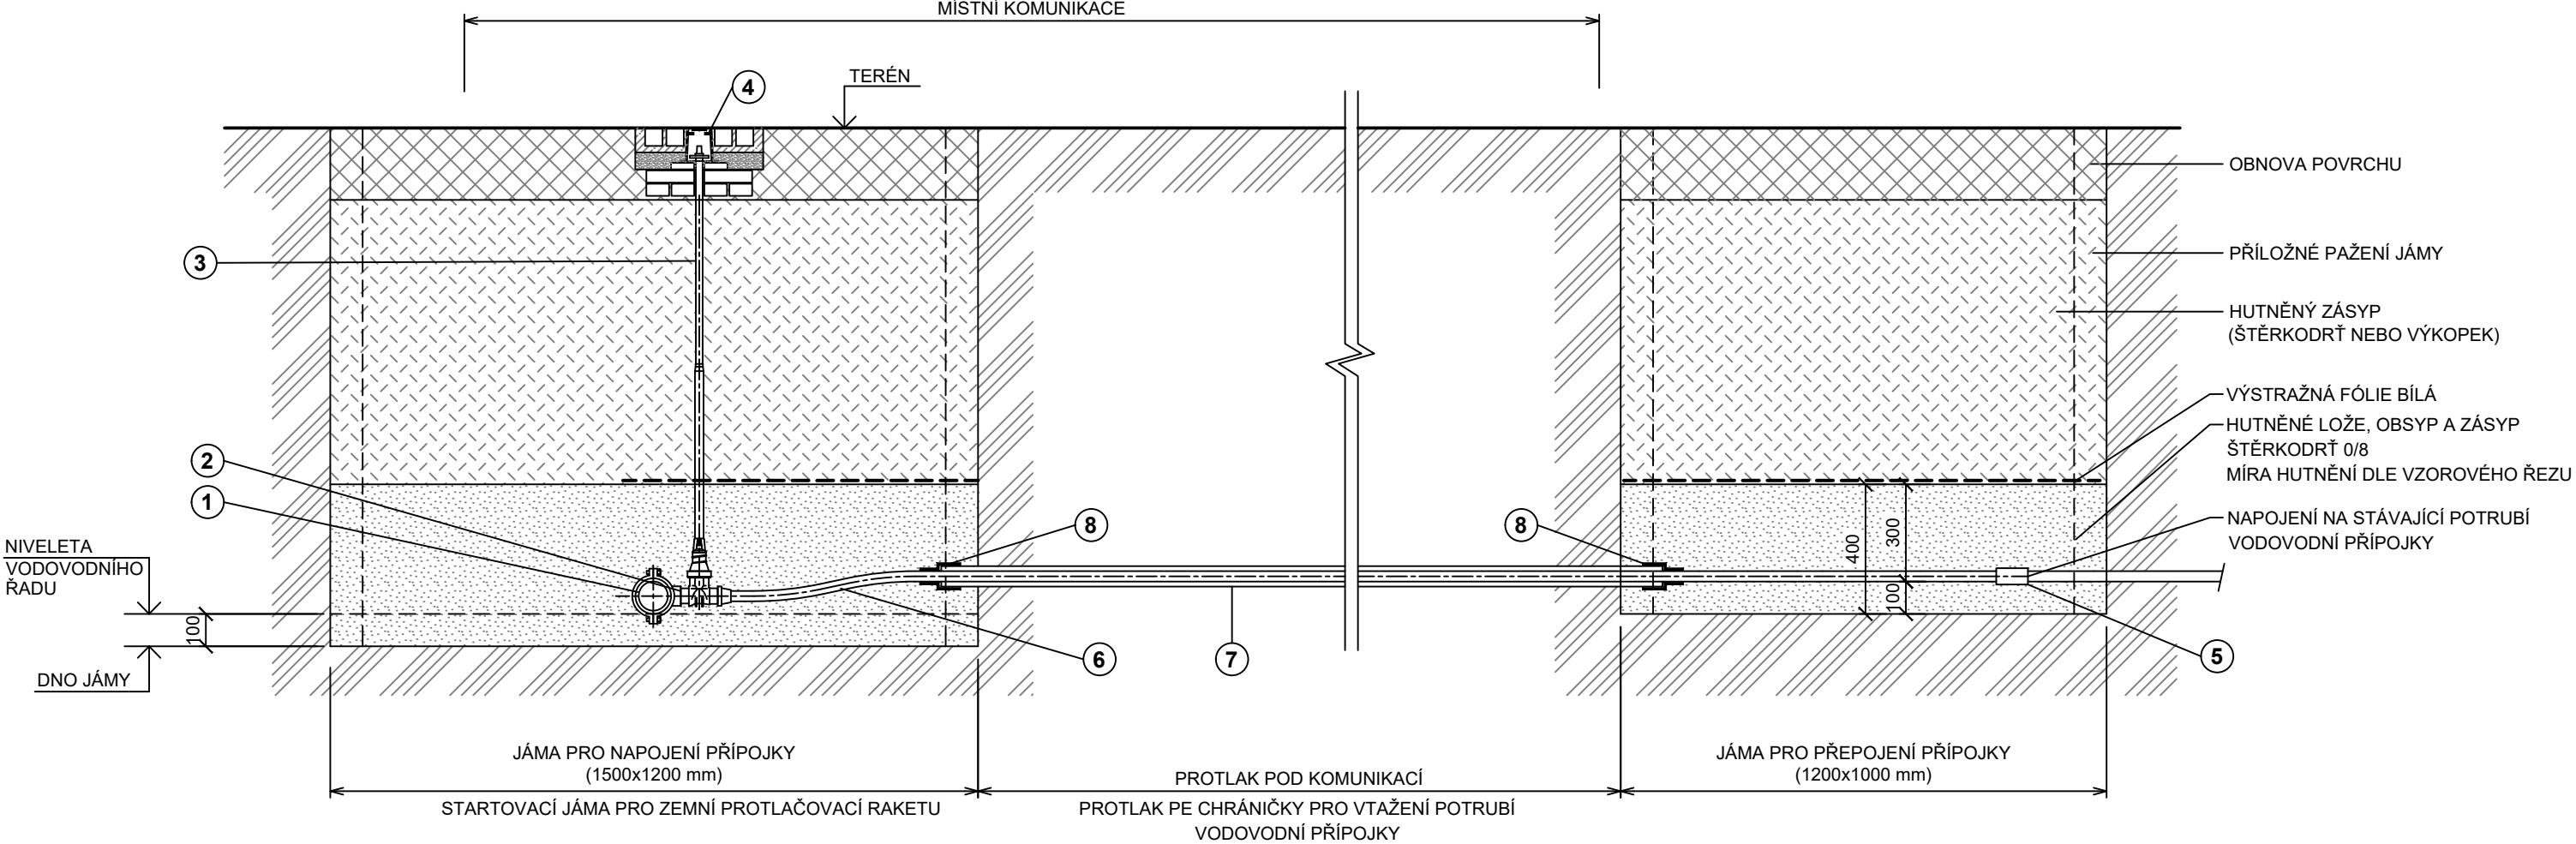

UPOZORNĚNÍ:
V PŘÍPADĚ STÍSNĚNÝCH PODMÍNEK VE VÝKOPU BUDE POUŽITO ŠOUPÁTKO
VODOVODNÍ PŘÍPOJKY A NAVRTÁVACÍ PAS S HORNÍ NAVRTÁVKOU

LEGENDA:

- 1 VODOVODNÍ ŘAD - HDPE Ø110 mm
- 2 CELOLITINOVÝ NAVRTÁVACÍ PAS PRO PE POTRUBÍ d 110 S LITINOVÝM ŠOUPÁTKEM (VAG s.r.o. - TYP HOD-K504) + ISO SPOJKA NA PE POTRUBÍ
- 3 ZEMNÍ SOUPRAVA TELESKOPICKÁ PRO NAVRT. PAS SE ŠOUPÁTKEM PRO KRYTÍ POTRUBÍ 1,2 - 1,8 m (VAG s.r.o. - TYP PATENTplus-BT)
- 4 VENTILOVÝ POKLOP S POHYBLIVÝM TRMENEM (VAG s.r.o. - TYP RAMBO ventilový) + PODKLADOVÁ DESKA + PODLOŽENÍ DVOJŘÁDKEM VÁPENOPÍSKOVÉ (BÍLÉ) CÍHLY
- 5 SPOJKA PRO NAPOJENÍ NA STÁVAJÍCÍ POTRUBÍ (ISIFLO)
- 6 POTRUBÍ VODOVODNÍ PŘÍPOJKY HDPE PE40 SDR 7,4
- 7 POTRUBÍ PROTĚČENÝCH CHRÁNIČEK - PE100RC SDR 17
- 8 EPDM MANŽETA PRO UTĚSNĚNÍ ČELA CHRÁNIČKY

POPIS PŘEPOJENÍ VODOVODNÍCH PŘÍPOJEK:
SOUČÁSTÍ STAVBY JE NOVÉ NAPOJENÍ VODOVODNÍ PŘÍPOJKY NA NOVÉ POTRUBÍ VODOVODNÍHO ŘADU. U PŘÍPOJEK, KTERÉ KŘÍŽÍ KOMUNIKACI, BUDE PROVEDENO NOVÉ ULOŽENÍ POTRUBÍ PŘÍPOJKY POD TĚLESEM KOMUNIKACE ZA HRANICI KOMUNIKACE. PŘÍPADNÁ OPRAVA (VÝMĚNA) ZBYLÉ ČÁSTI POTRUBÍ VODOVODNÍ PŘÍPOJKY JE INVESTICÍ VLASTNÍKA NAPOJENÉ NEMOVITOSTI. POKUD MÁ VLASTNÍK NEMOVITOSTI ZÁJEM O VÝMĚNU CELÉ PŘÍPOJKY JE NUTNO PRÁCE KOORDINOVAT TAK, ABY BYLO POTRUBÍ PŘÍPOJKY POKLÁDÁMO V JEDNOM KUSE BEZ SPOJE.

VYPRACOVAL : S. Krejčí	ODP. PROJEKTANT : S. Krejčí	ČÍSLO ZAKÁZKY: 2024-10	STANISLAV KREJČÍ PROJEKTOVÁ A INŽENÝRSKÁ ČINNOST VE VÝSTAVBĚ Dolany 601, 783 16 Dolany www.sk-projekt.cz	
STAVEBNÍK: Slovácké vodárny a kanalizace, a.s. Za Olšávkou 290, Sady, 686 01 Uherské Hradiště			DATUM	09 / 2024
AKCE: KNĚŽPOLE REKONSTRUKCE VODOVODNÍHO ŘADU A-2			FORMÁT	6 A4
			STUPEŇ	DSP+DPS
			MĚŘÍTKO:	
PŘÍLOHA: SCHÉMA NAPOJENÍ VODOVODNÍCH PŘÍPOJEK			PŘÍLOHA Č.	PARÉ Č.
			D.5	