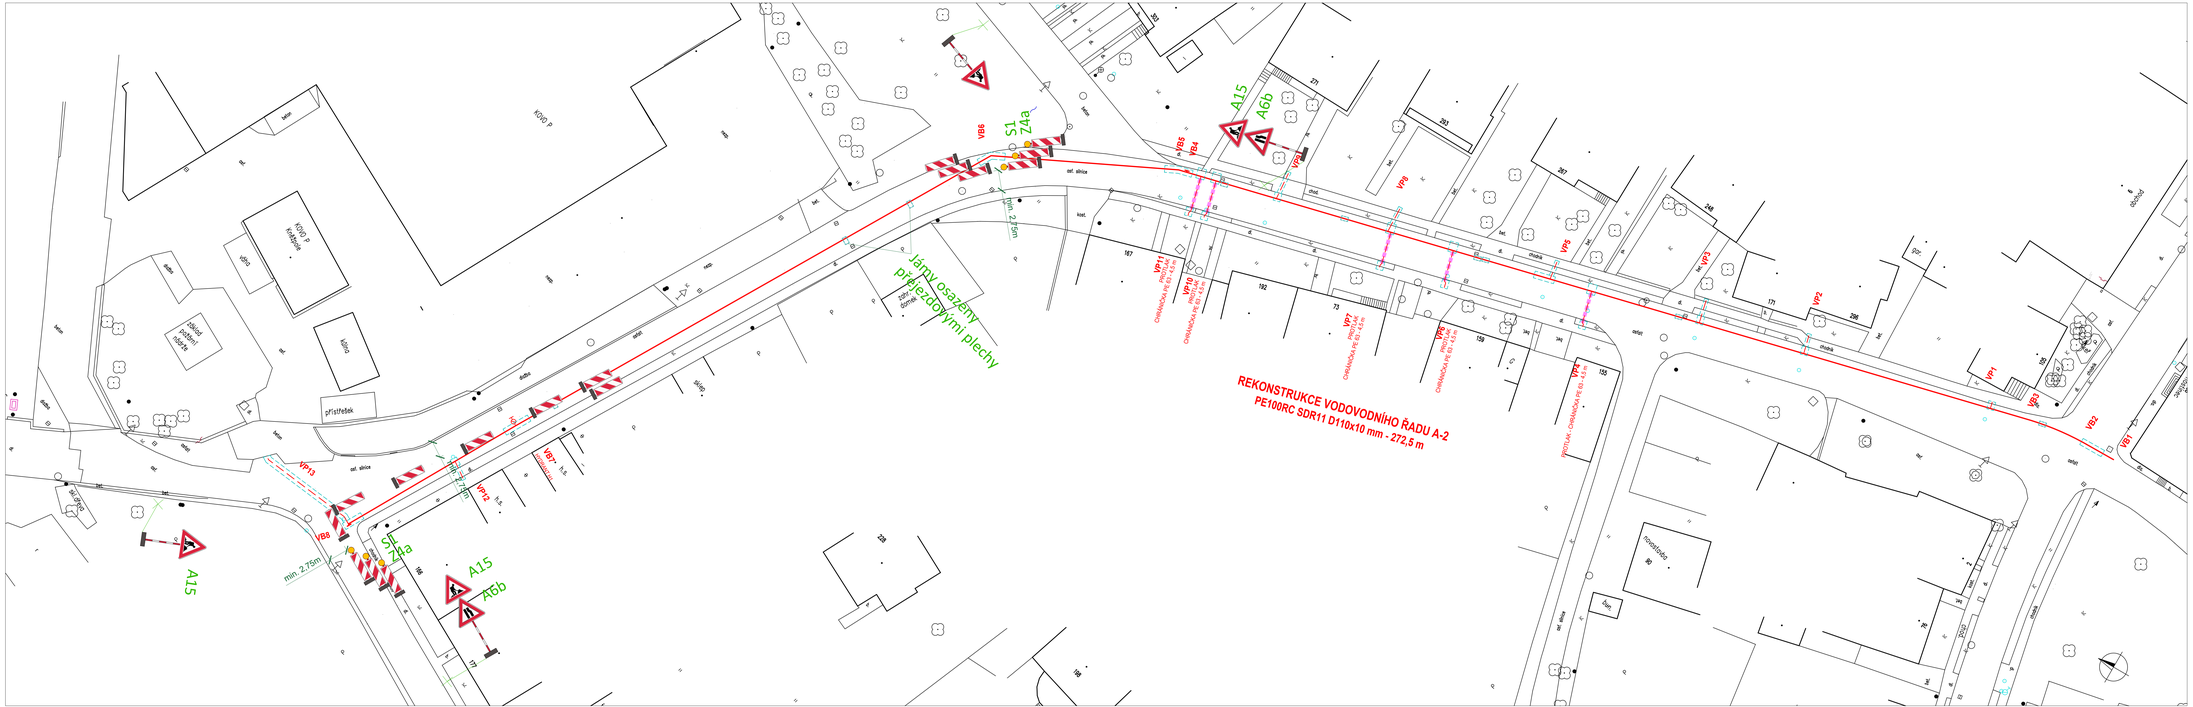

LEGENDA:

PROJEKTOVANÉ OBJEKTY:

- REKONSTRUOVANÝ VODOVODNÍ ŘAD
- PODZEMNÍ HYDRANT
- VBxx — LOMOVÝ BOD NA TRASE VODOVODNÍHO ŘADU
- VPxx — VODOVODNÍ PŘÍPOJKA
- PROTLAK - CHRÁNIČKA PRO VODOVODNÍ PŘÍPOJKU
- J — OBRYS VÝKOPU (JAM)
- SJ — STARTOVACÍ JÁMA PROTLAKU
- KJ — KONCOVÁ JÁMA PROTLAKU
- KS-K — KOPANÁ SONDA NA KANALIZACI PRO OVĚŘENÍ KŘÍŽENÍ
- KS-P — KOPANÁ SONDA NA PLYNOVODU PRO OVĚŘENÍ KŘÍŽENÍ
- KS-V — KOPANÁ SONDA NA VODOVODU PRO OVĚŘENÍ KŘÍŽENÍ

OPRAVA DOTČENÝCH PLOCH:

- ROZSAH OPRAVY MÍSTNÍ KOMUNIKACE Z ŽIVICE (CELKOVÁ PLOCHA 8 m²)
- ROZSAH PROVIZORNÍHO ZAPRAVENÍ ZÁSYPEM ŠTĚRKODRTÍ (CELKOVÁ PLOCHA 53 m²)
- ROZSAH OPRAVY DLÁŽDĚNÝCH CHODNÍKŮ (CELKEM 15 m²)
- ROZSAH OPRAVY DLÁŽDĚNÝCH VJEZDŮ (CELKEM 7 m²)
- ROZSAH OBNOVY TRÁVNATÝCH PLOCH (CELKEM 8 m²)
- ÚPRAVA TRÁVNATÝCH PLOCH DOTČENÝCH STAVBOU (URDVANÍ, UHRABÁNÍ, OSETÍ TRÁVNÍ SMĚSÍ - CELKEM 30 m²)

A15 — PŘECHODNÉ DOPRAVNÍ ZNAČENÍ

VYPRACOVAL: S. Krejčí	DOP PROJEKTANT: S. Krejčí	ČÍSLO ZAKÁZKY: 2024–10	STANISLAV KREJČÍ PROJEKTOVÁNÍ VODOVODY A KANALIZACE Zi PŘÍBRAMI Dobrý 501, 262 16 Dobrý www.zik-projekt.cz
STAVEBNÍK: Slovácké vodárny a kanalizace, a.s. Za Olšávkou 290, Sady, 686 01 Uherské Hradiště			
AKCE: KNĚŽPOLE REKONSTRUKCE VODOVODNÍHO ŘADU A-2		DATUM: 09 / 2024	
		FORMÁT: 10 A4	
		STUPEŇ: DSP+DPS	
		MĚŘÍTKO: 1 : 250	
PŘÍLOHA: PŘECHODNÉ DOPRAVNÍ ZNAČENÍ - SITUACE 3		PŘÍLOHA Č.: G.2.3	PARÉ Č.