


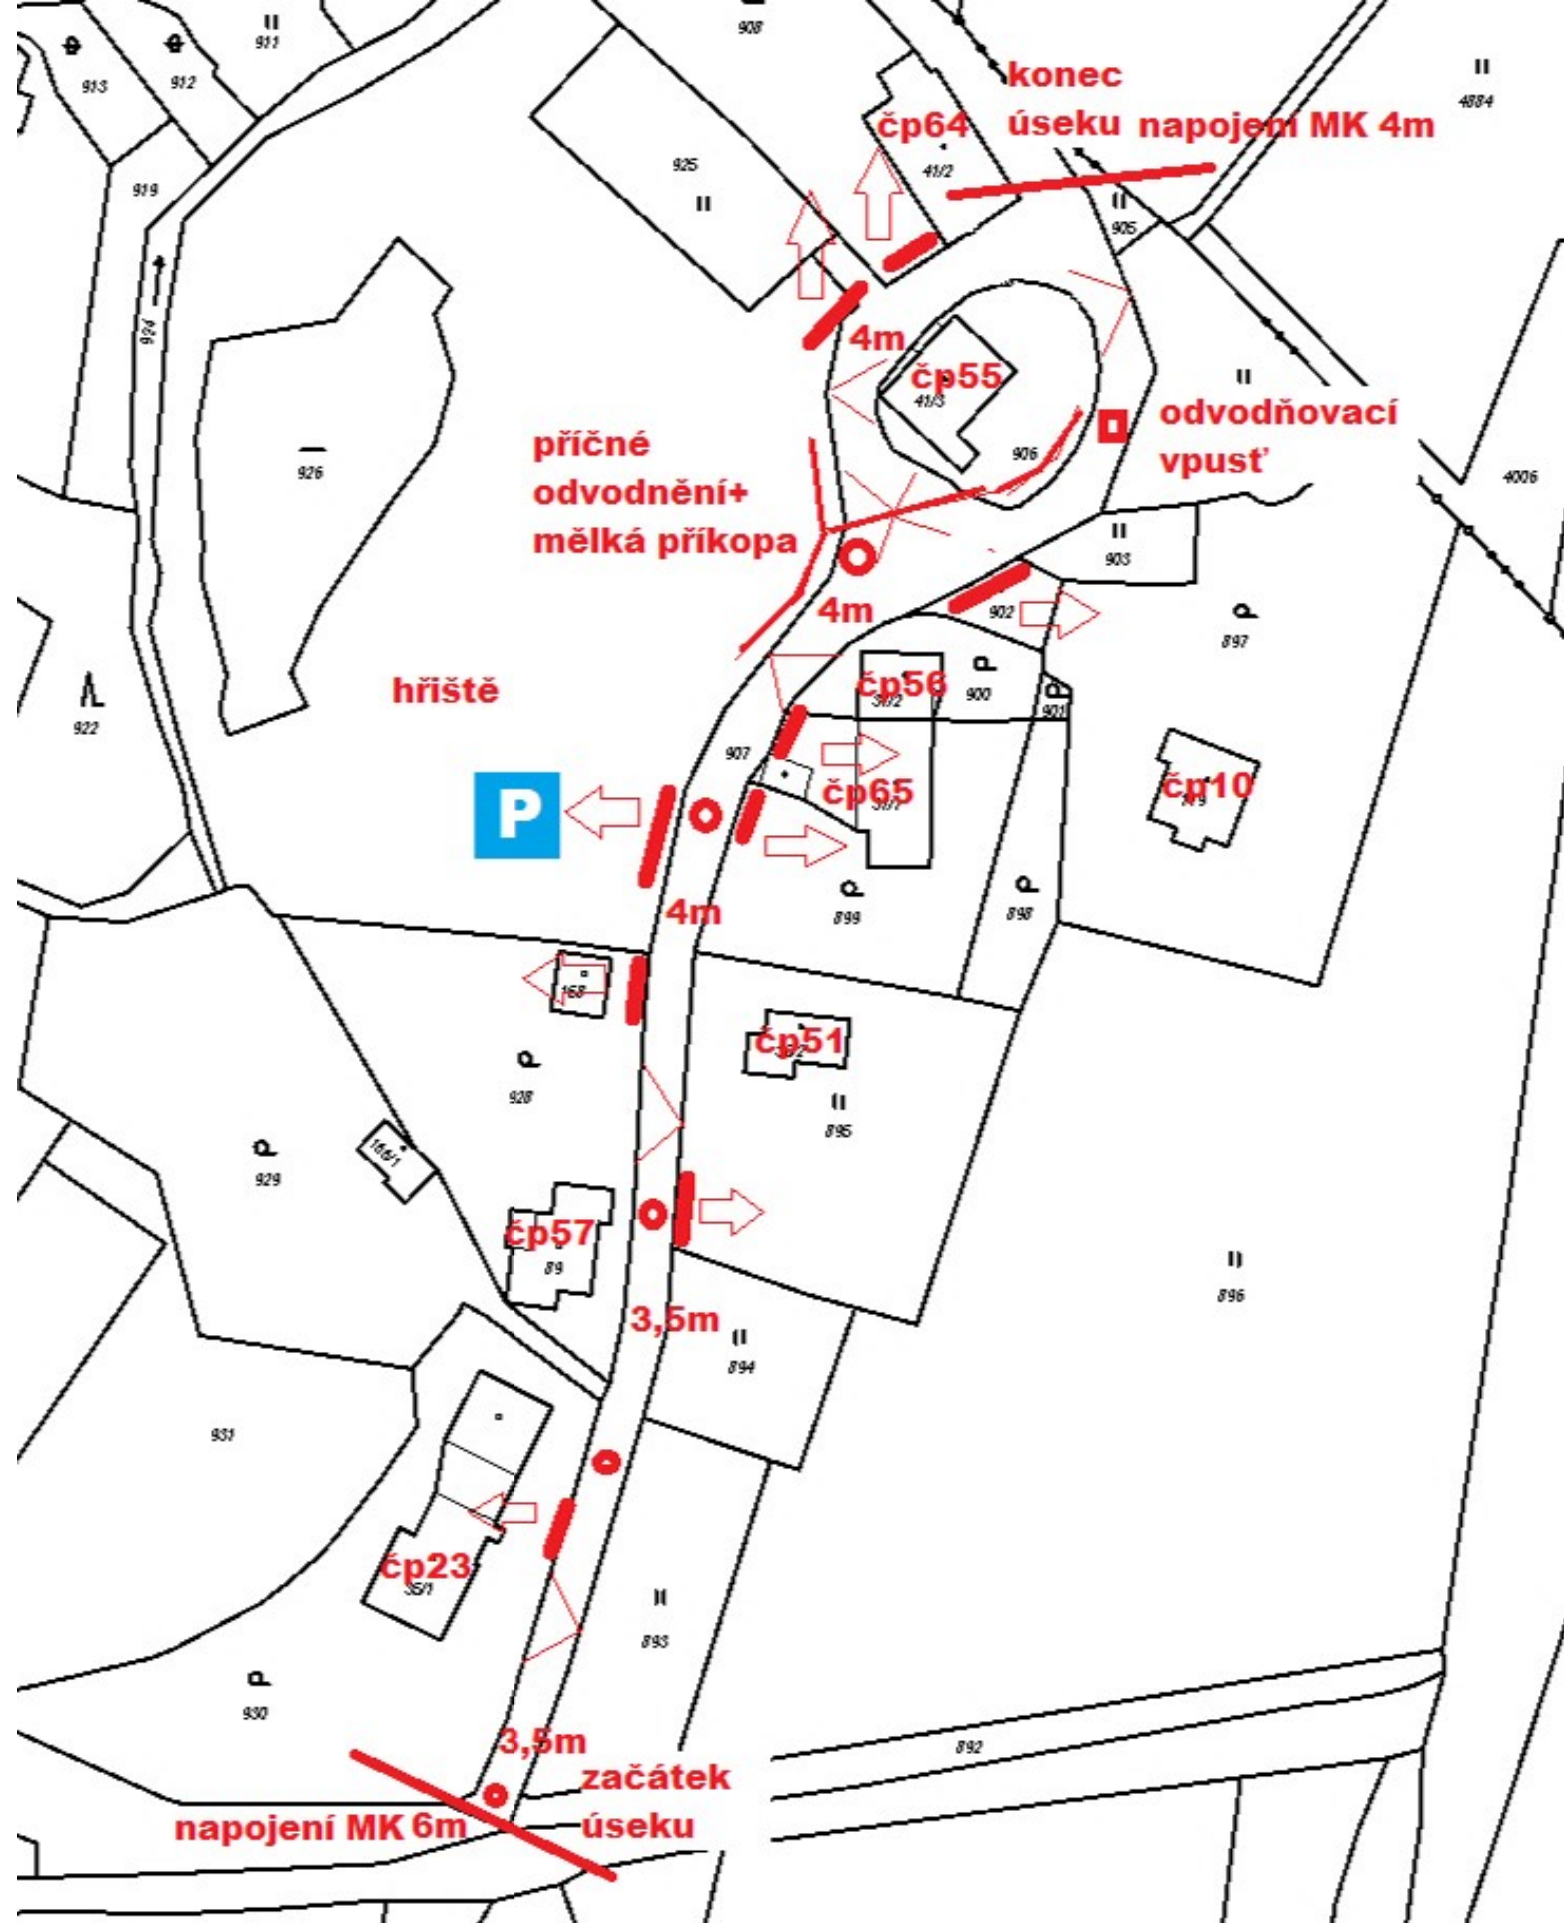

Oprava místní komunikace 3c "K obchodu", parc.č.907 v kat.ú.Hradec u Jeseníka, cca 1300m², délka úseku cca 290m x 3,5-4m + sjezdy, točna, křižovatka (recyklace stávajícího povrchu a doplnění podkladu, vyrovnávací a obrusný povrch z asfaltobetonu, zpevnění krajnic štěrkodrtí, výšková úprava kanalizačních šachet 5x, odvodňovací mříž 1x)

1:1 000

