PŮDORYS 1 PP (1.SUTERÉN)

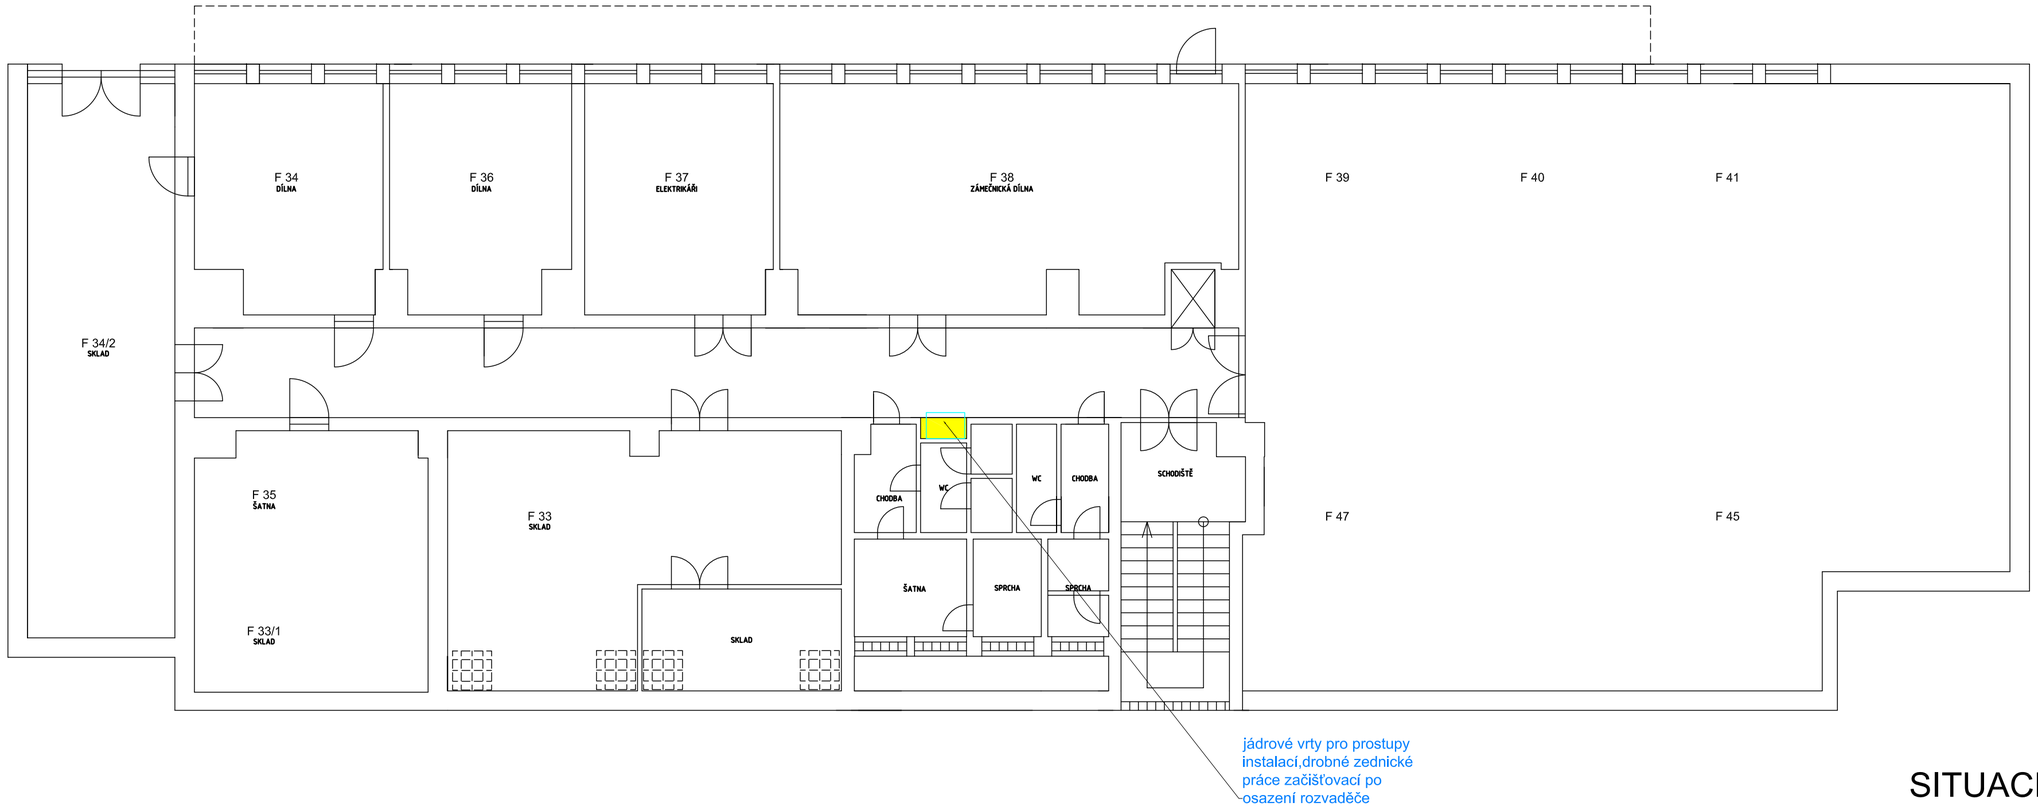

SITUACE AREÁLU

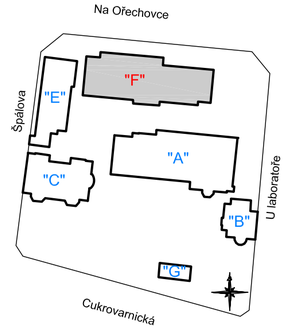

LEGENDA MATERIÁLU:

- STÁVAJÍCÍ KONSTRUKCE
- NOVÉ KONSTRUKCE
- BOURANÉ KONSTRUKCE
- NOVÁ PODLAHA /samonivelační stěrka/
- TECHNOLOGIE
- DOZDÍVKY Z CP P15 NA MC 5

POZNÁMKA:

V RÁMCI STAVBY NEBUDE ZASAHOVÁNO DO NOSNÝCH KONSTRUKCÍ OBJEKTU, VYJMA KABELOVÝCH VSTUPŮ A PROSTUPŮ MAX.Ø150, KTERÉ BUDOU PROVEDENY JÁDROVÝM VRTY.

ELEKTROINSTALAČNÍ VEDENÍ NA SPOLEČNÝCH CHODBÁCH BUDE VEDENO NAD STÁVAJÍCÍMI PODHLEDY.

F5 - OBJEKT "F", etapa I

Část F5.4g. - Zařízení silnoproudé a slaboproudé elektrotechniky, stavební připravenost

Veškerá práva k tomuto dokumentu patří výhradně společnosti VOLTCOM, spol. s r.o. Bez jejího souhlasu nesmí být kopírován, předán třetím osobám ani jiným způsobem zneužit

All rights to this document reserved to VOLTCOM, spol. s r.o. Unauthorised disclosure or reproduction prohibited. Not to be used in any way harmful to a/m company

OÚ: Praha	Projektant: P.Rozsypal	voltCom® SPOL. S R.O. PROVOZ. ul. OTEVŘENÁ, PRAHA 6 - STŘEŠOVICE TEL. 267052547-9, FAX. 267052550, IČO 44794274 email: voltcom@voltcom.cz, http://www.voltcom.cz
MÚ: Hlavní město Praha	Kontroloval: P.Vávra	
Číslo stavby:	Schválil: P.Vávra	
NÁZEV: REKONSTRUKCE ROZVODŮ, Cukrovarnická Cukrovarnická 10, Praha 6 **Půdorys 1PP - stavební připravenost**		STUPEŇ PD: DRS; MĚŘÍTKO: 1:100; FORMÁT: A2; DATUM: 07/2013; VÝKRES Č.: F5.4g -S02
INVESTOR: Fyzikální ústav Akademie věd ČR, v.v.i. Na Slovance 2, 182 21 Praha 8		VÝROBNÍ ČÍSLO: X231-05