




DETAIL LEMU V MÍSTĚ
RÁMU POD ROZVADĚČ 1:5

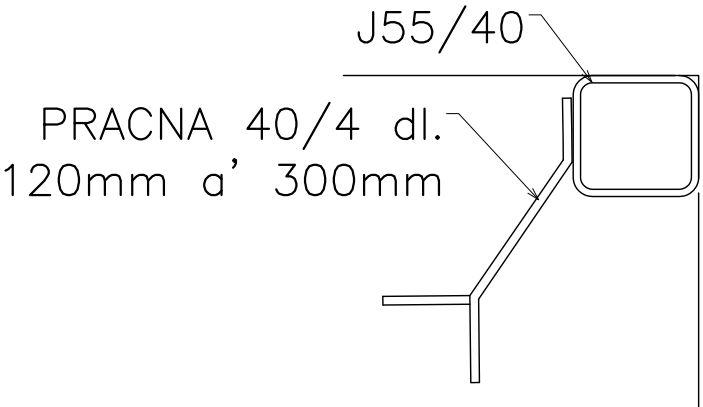

DETAIL LEMŮ KANÁLŮ 1:5

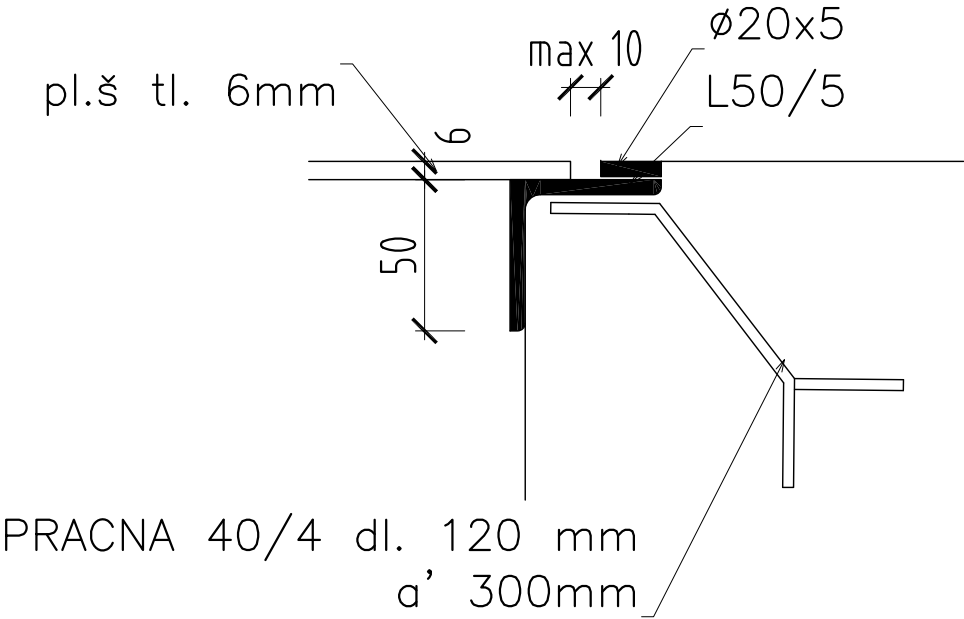

RÁM POD ROZVADĚČ NN 1:10

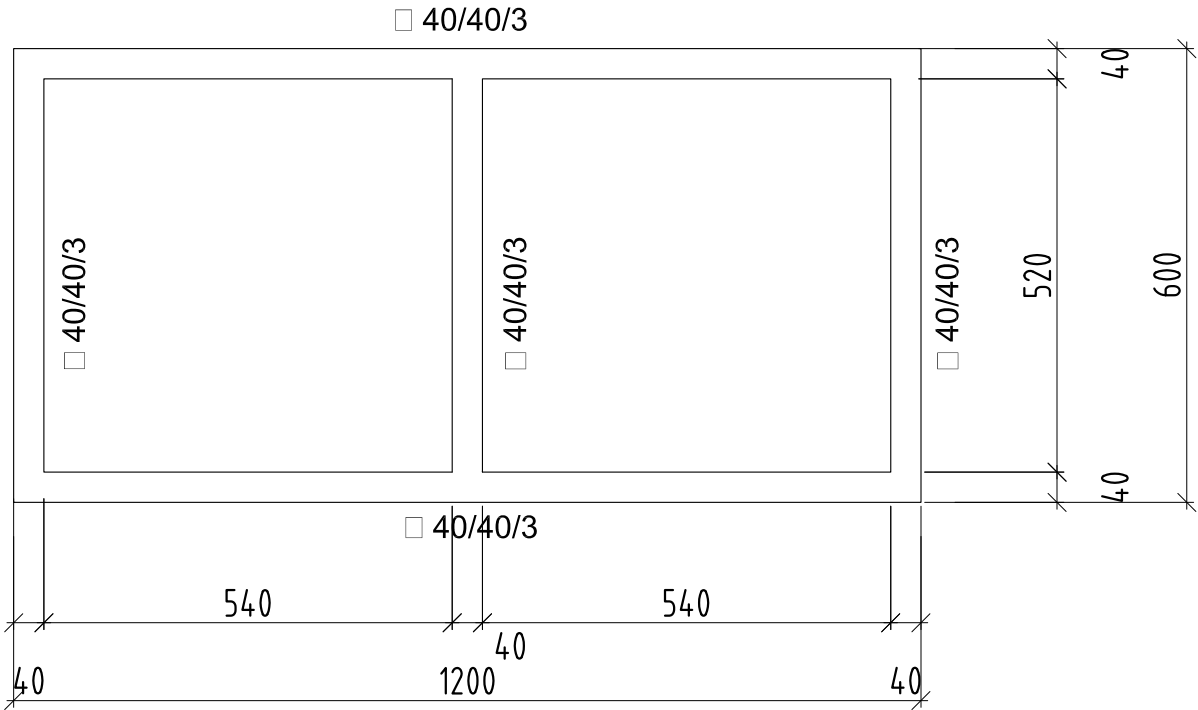

Konstrukce svařena z tenkostěnných profilů (ocel 11 320)
s kotvicími pásy á 300mm ze tří stran rámu
40x40x3 d.3480mm.....(3,48m x 3,49kg/m´) 12,15 kg
7x(40x4 d.120mm).....(0,84m x 1,256kg/m´) 1,06 kg

celkem..... 13,21 kg

F5 - OBJEKT "F", etapa I
Část F5.4g. - Zařízení silnoproudé a slaboproudé elektrotechniky,

Veškerá práva k tomuto dokumentu patří výhradně společnosti VOLTCOM, spol. s r.o. Bez jejího souhlasu nesmí být kopírován, předán třetím osobám ani jiným způsobem zneužit

All rights to this document reserved to VOLTCOM, spol. s r.o. Unauthorised disclosure or reproduction prohibited. Not to be used in any way harmful to a/m company

OÚ: Praha	Projektant: P.Rozsypal	 SPOL. S R.O. PROVOZ. ul. OTEVŘENÁ, PRAHA 6 - STŘEŠOVICE TEL: 267052547-9, FAX: 267052550, IČO 44794274 email: voltcom@voltcom.cz, http://www.voltcom.cz		
MÚ: Hlavní město Praha	Kontroloval: P.Vávra			
Číslo stavby:	Schválil: P.Vávra			
NÁZEV: REKONSTRUKCE ROZVODŮ, Cukrovarnická Cukrovarnická 10, Praha 6		STUPEŇ PD DRS	MĚŘÍTKO 1:100	FORMÁT A2
Detaily ocelových konstrukcí		DATUM 07/2013	VÝKRES Č. F5.4g -S05	
INVESTOR: Fyzikální ústav Akademie věd ČR, v.v.i. Na Slovance 2, 182 21 Praha 8		VÝROBNÍ ČÍSLO x231-05		