


- STAVAJÍCÍ SÍŤ:
- podzemní vedení - CETIN
 - podzemní vedení - STL plynovod
 - nadzemní vedení - VN
 - podzemní vedení - NN
 - podzemní vedení - splašková kanalizace
 - podzemní vedení - vodovod

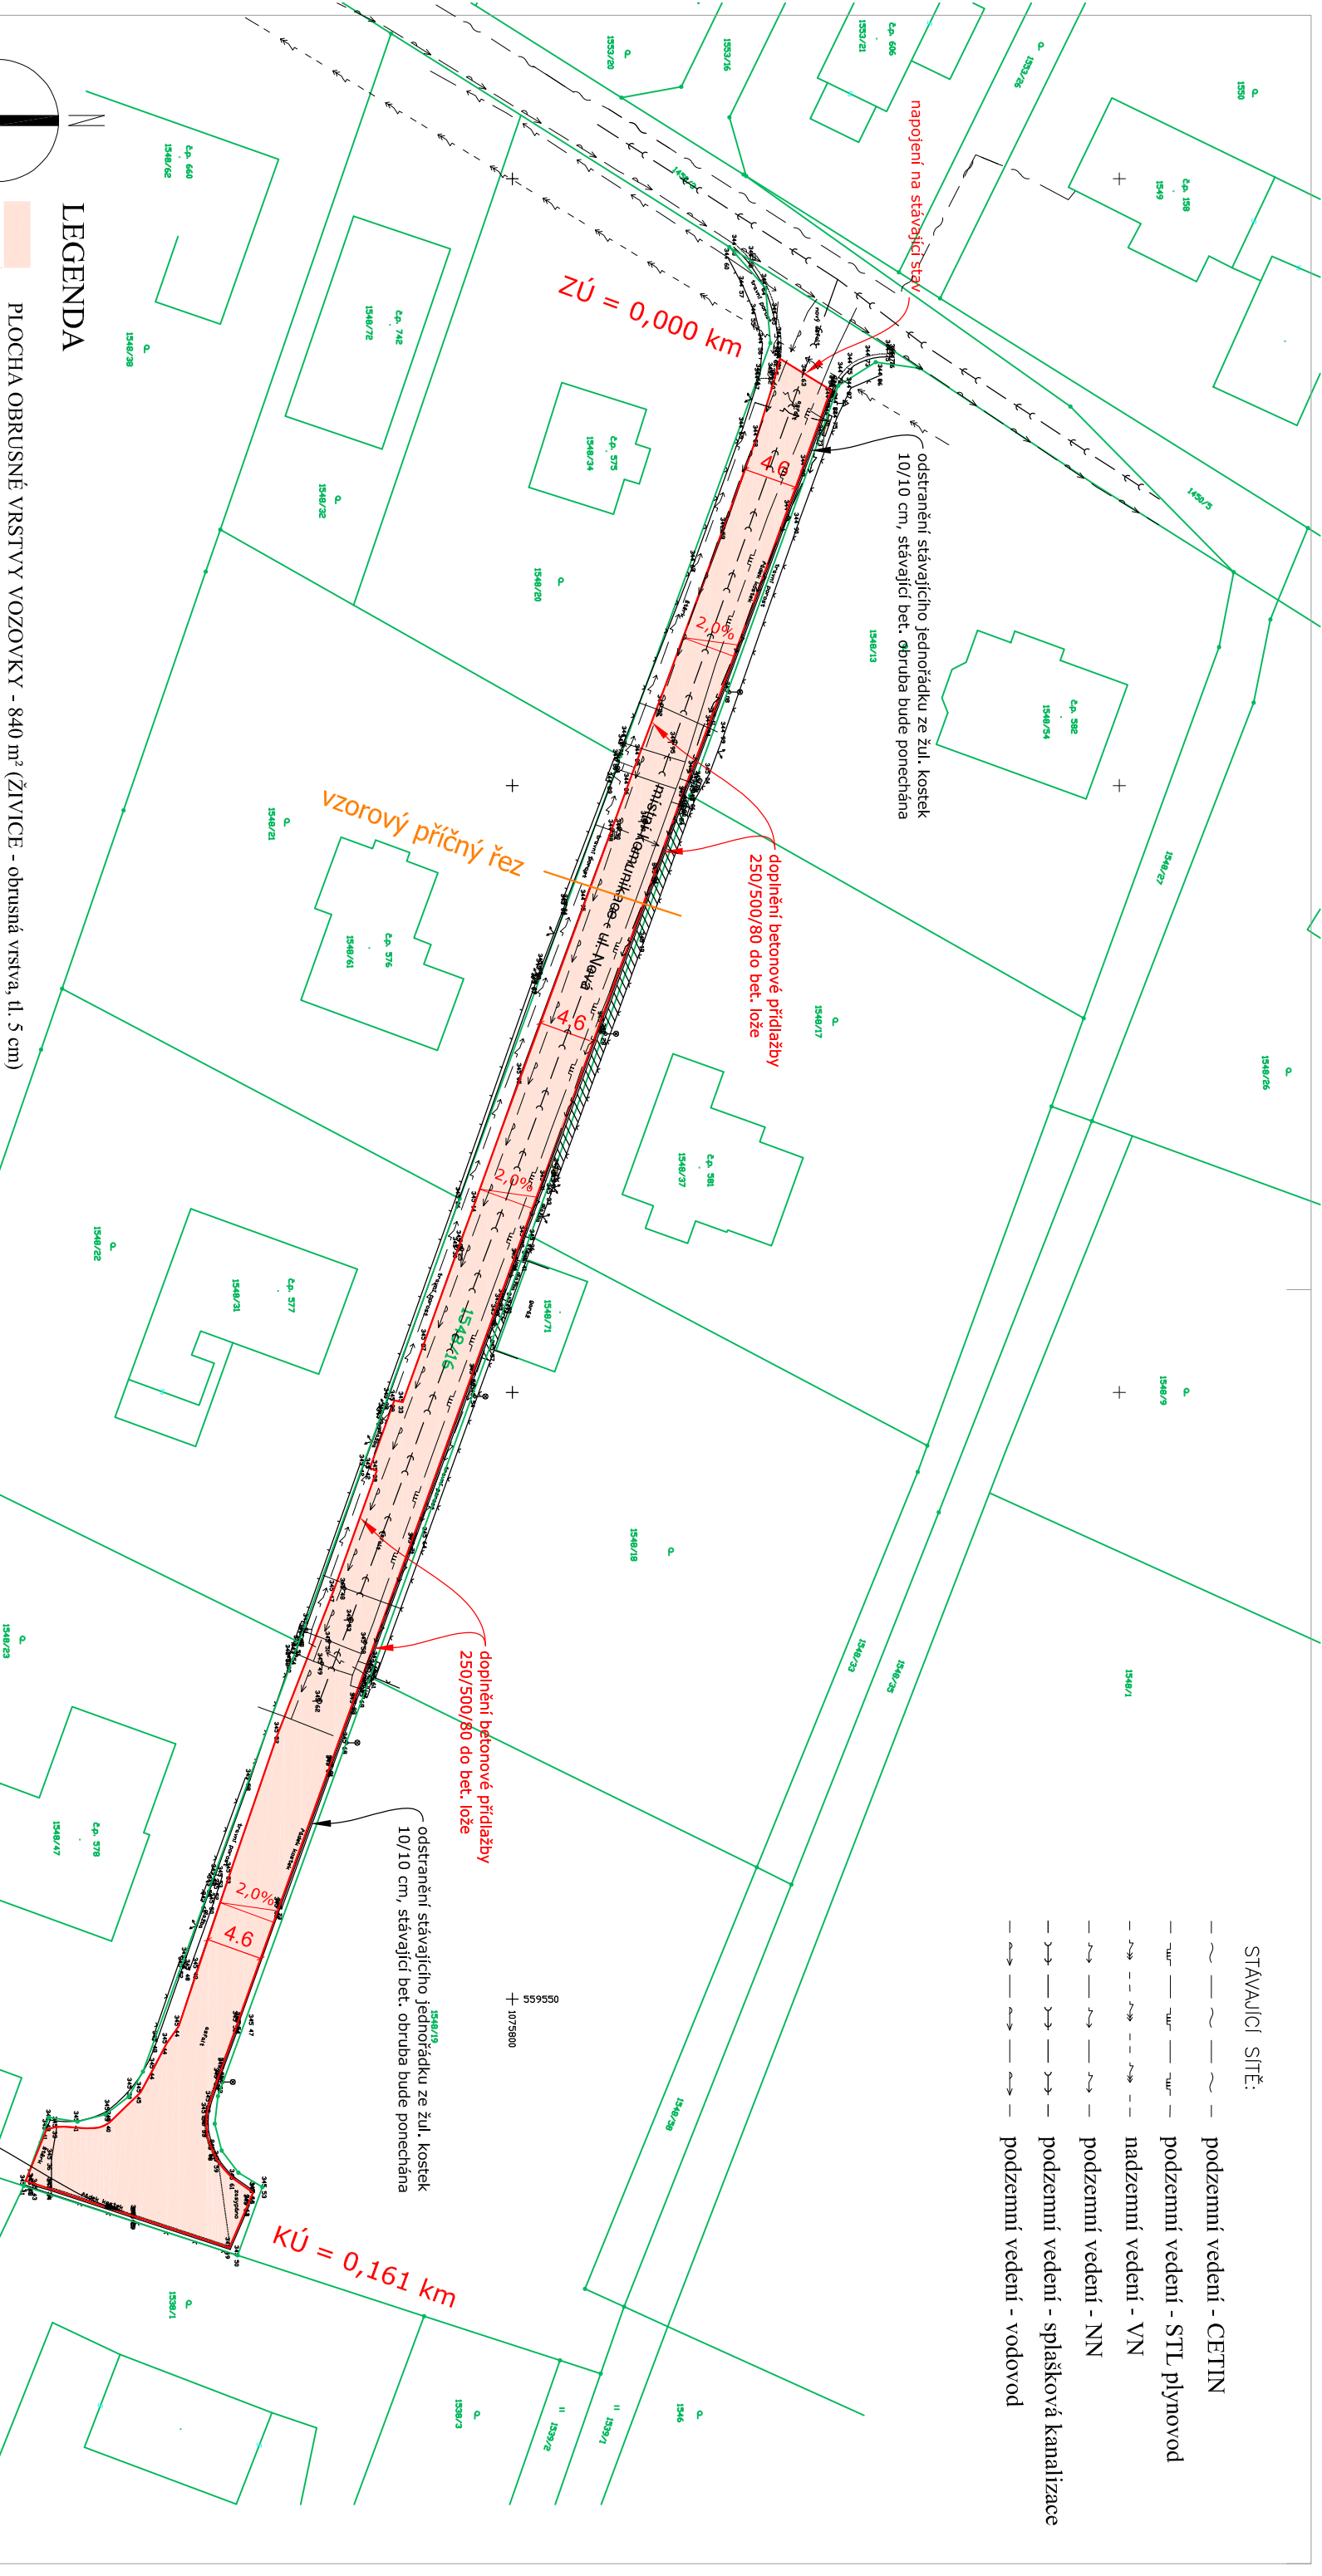

N

Výškový systém B.p.v.

Souřadnicový systém S.JTSK

PLOCHA OBRUSNÉ VRSTVY VOZOVKY - 840 m² (ŽIVICE - obrusná vrstva, tl. 5 cm)

LEGENDA

ZODP. PROJEKTANT	ING. ZDENĚK VITÁSEK	Ing. Zdeněk Vitásek PROJEKTOVÁ A INŽENÝRSKÁ ČINNOST U tenisu 2629/1 78701 ŠUMPERK tel: 776 780 588 email: zdenek.vitasek@email.cz IČ: 03938760
VED. PROJEKTU	ING. ZDENĚK VITÁSEK	
VYPRACOVAL	ING. ZDENĚK VITÁSEK	
KATASTR. ÚZEMÍ	Vikýřovice	
OBJEDNÁVATEL	Obec Vikýřovice, Petrovská 168, 788 13 Vikýřovice	
NÁZEV PROJEKTU:		
Oprava místní komunikace na ul. Nová, v obci Vikýřovice		
PŘÍLOHA		
Situace stavby		
ČÍSLO PŘÍLOHY		B2

B2