


vzorový příčný řez

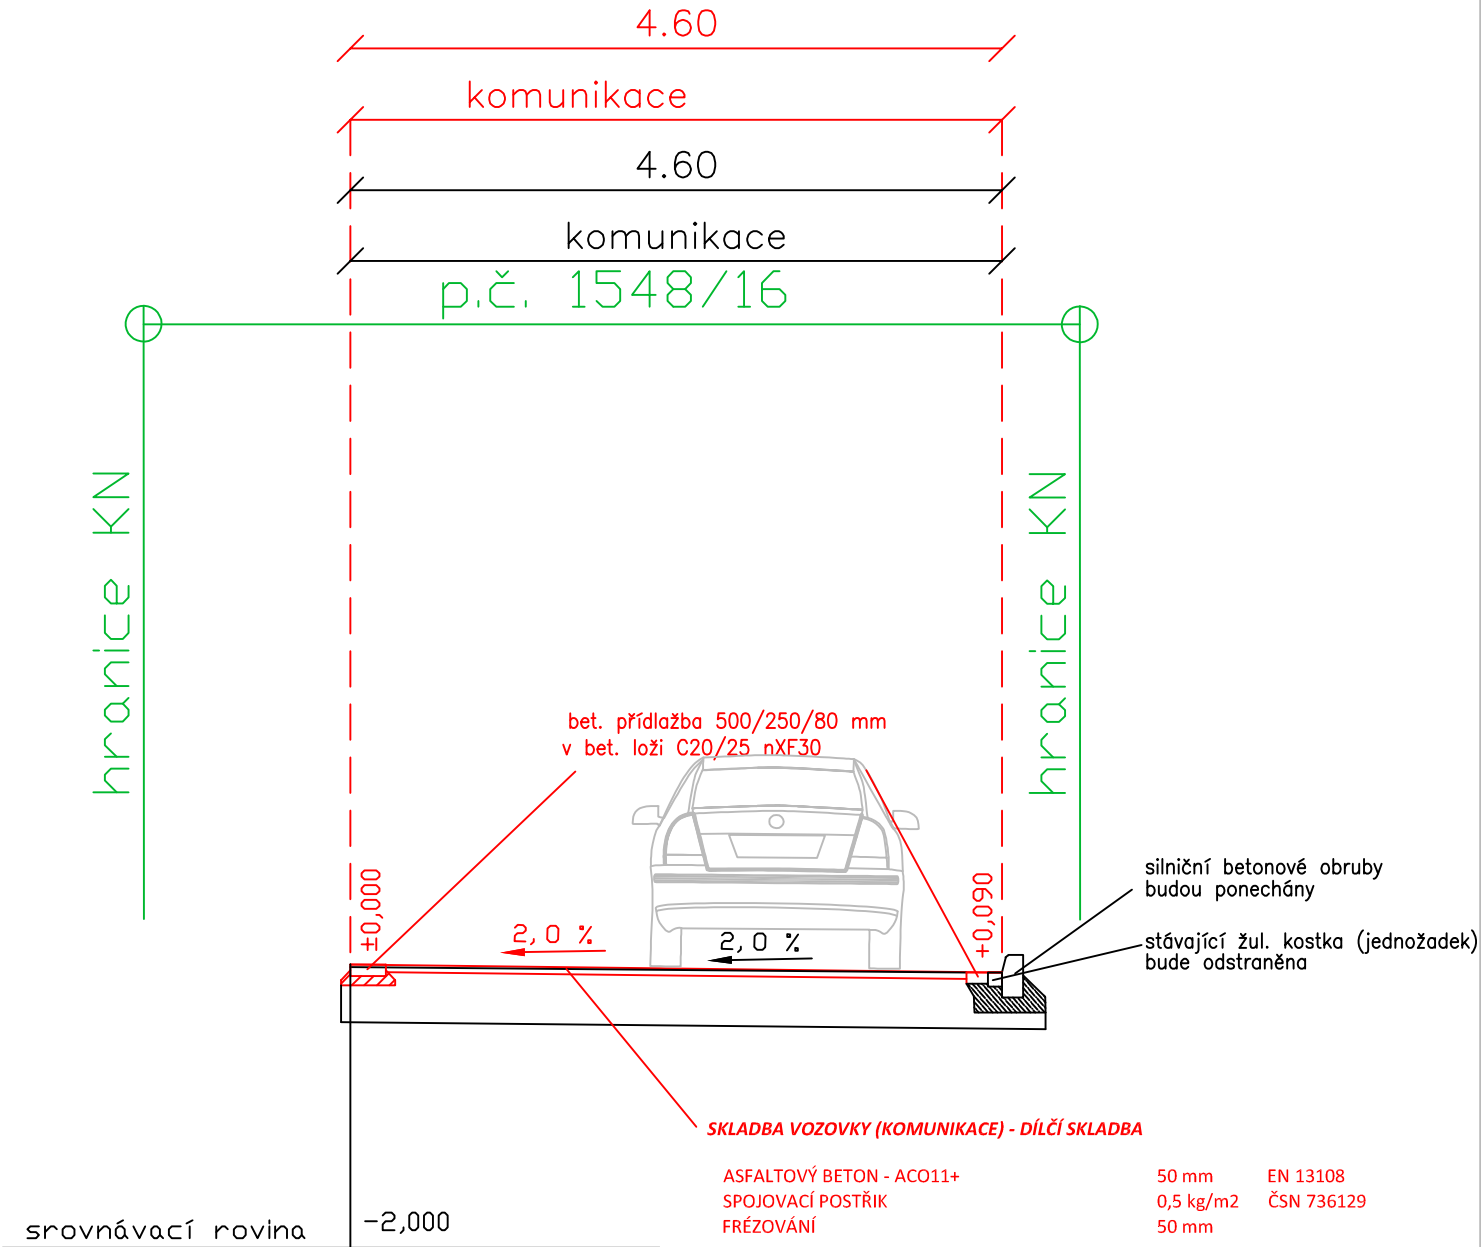

POZNÁMKA:

! PROVÁDĚT DLE ČSN 73 6121-31 A SOUVISEJÍCÍCH NOREM, TP A VZOROVÝCH LISTŮ!!

ZODP. PROJEKTANT	ING. ZDENĚK VITÁSEK		Ing. Zdeněk Vitásek PROJEKTOVÁ A INŽENÝRSKÁ ČINNOST U tenisu 2625/1 78701 ŠUMPERK tel: 776 780 588 email: zdenek.vitasek@email.cz IČ: 03938760	
VED. PROJEKTU	ING. ZDENĚK VITÁSEK			
VYPRACOVAL	ING. ZDENĚK VITÁSEK			
KATASTR. ÚZEMÍ	Vikýřovice			
OBJEDNAVATEL	Obec Vikýřovice, Petrovská 168, 788 13 Vikýřovice			
NÁZEV PROJEKTU: Oprava místní komunikace na ul. Nová, v obci Vikýřovice			STUPĚŇ PD	ZPD
			DATUM	08/2022
			MĚŘÍTKO	1:50
			FORMÁT	1A4
			ČÍSLO ZAKÁZKY	0407-22/ZPD
PŘÍLOHA Vzorový příčný řez			ČÍSLO PŘÍLOHY	B3