



REGULAČNÍ PLÁN MĚSTSKÉ PAMÁTKOVÉ REZERVACE PELHŘIMOV

ZASTAVĚNÝ POZEMEK - STAVBA DLE PODLAŽNOSTI

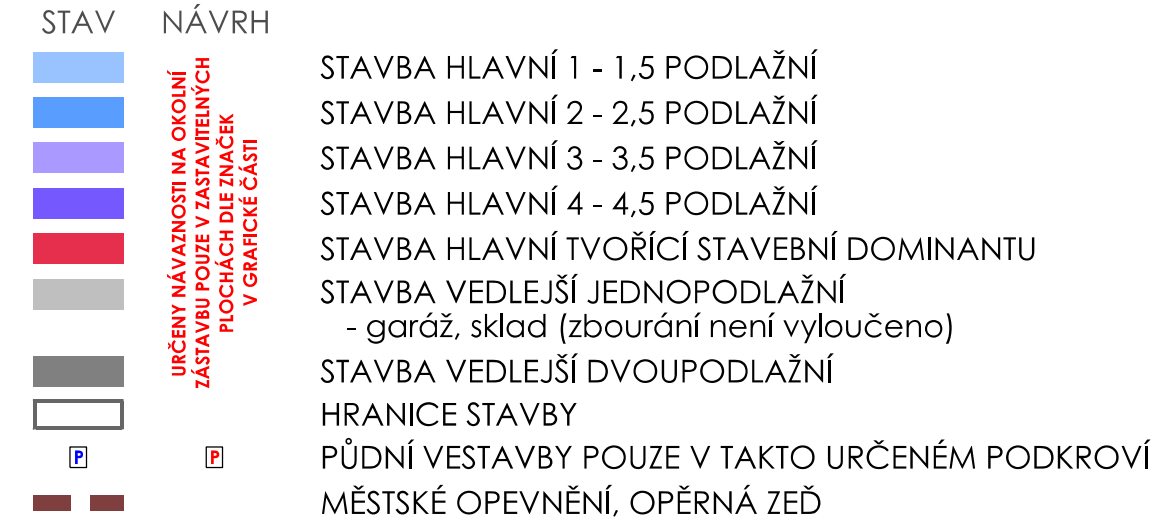


PARCELA STAVBY A JEJÍ MOŽNOST ZÁSTAVBY

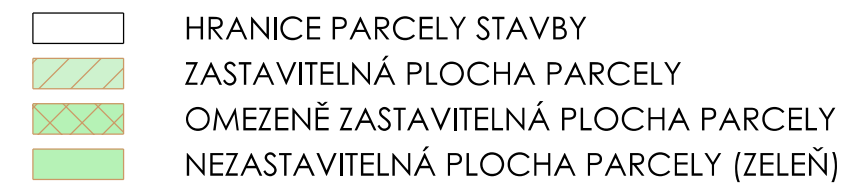


ULIČNÍ A STAVEBNÍ ČÁRA



STŘECHA

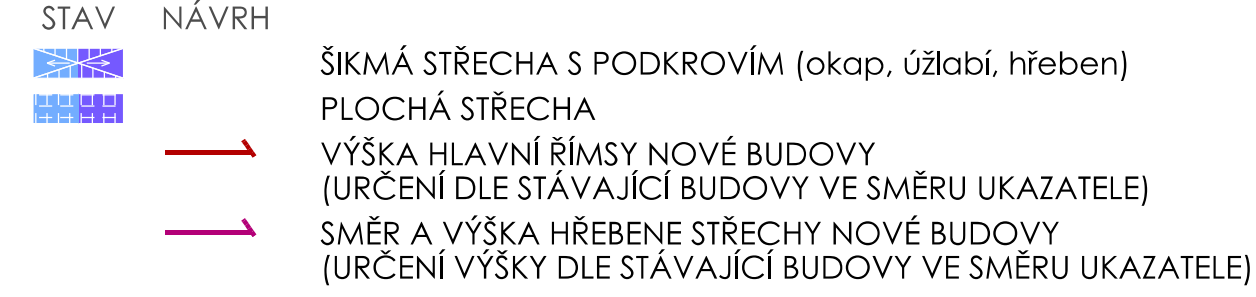

LIMIT TECHNICKÉ INFRASTRUKTURY

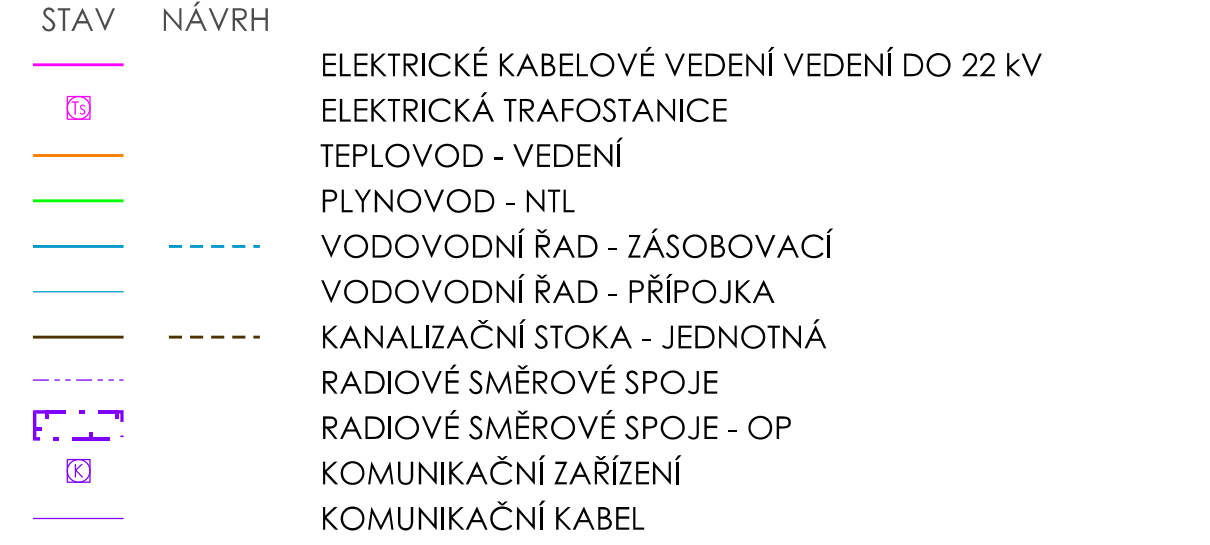


URBANISTICKÁ KOMPOZICE




HODNOTNÉ MÍSTO POHLEDU




VEŘEJNÉ PROSTRANSTVÍ

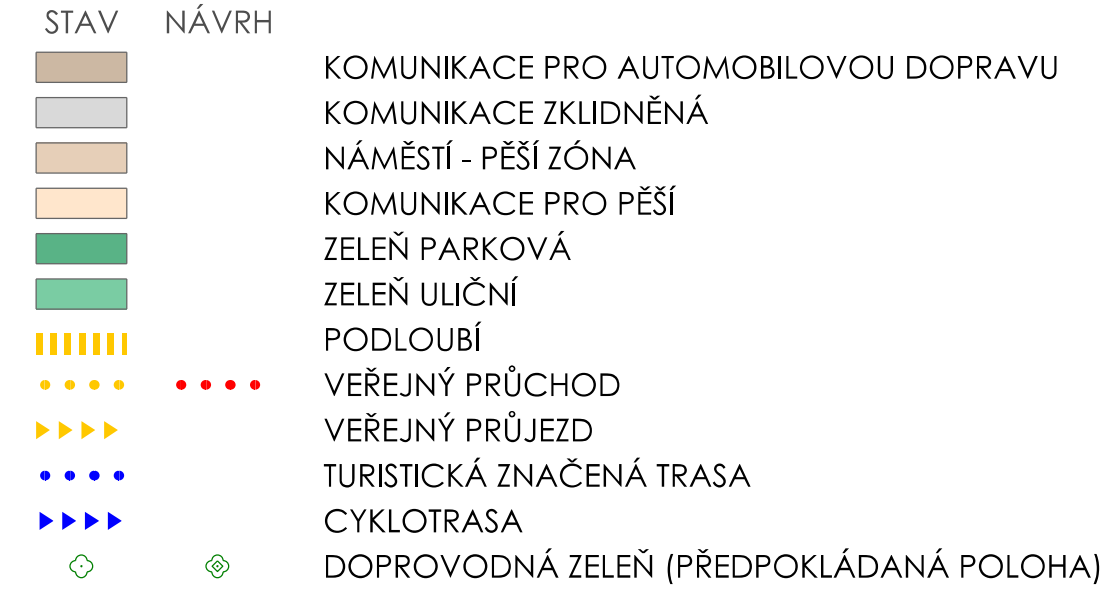


AUTOMOBILOVÁ DOPRAVA

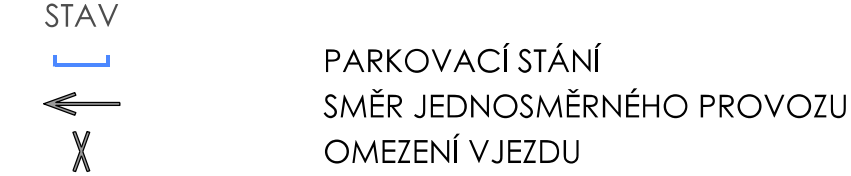


LIMIT PAMÁTKOVÉ A URBANISTICKÉ OCHRANY

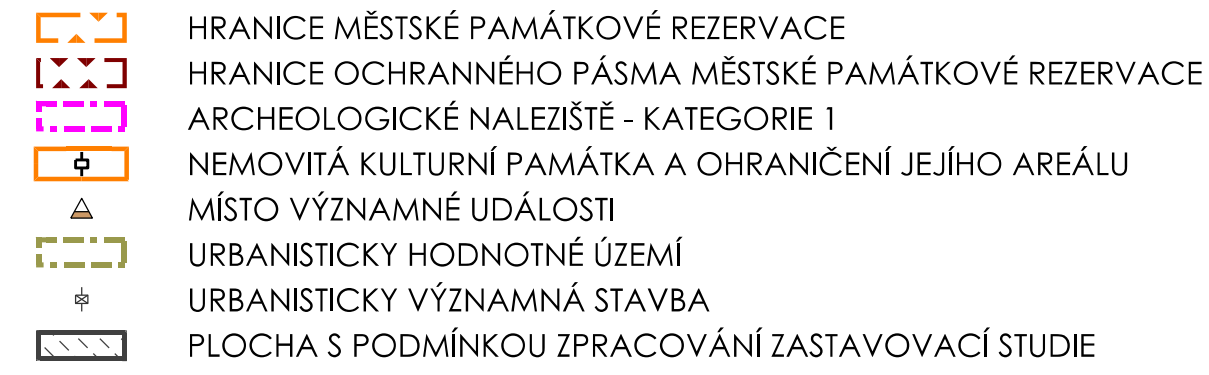

OSTATNÍ INFORMATIVNÍ JEVY

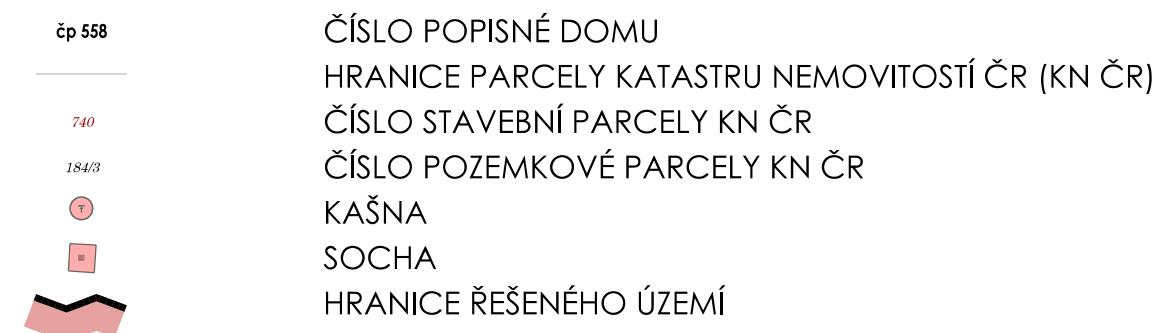

KONKRÉTNÍ STAVBY NA PLOCHÁCH URČENÝCH K ZASTAVĚNÍ

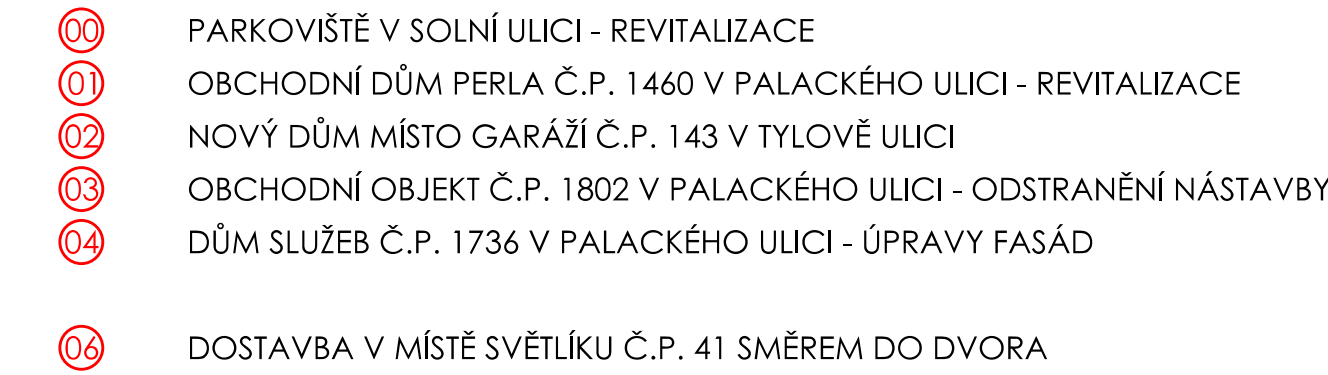

KOORDINAČNÍ VÝKRES

GRAFICKÁ ČÁST ODŮVODNĚNÍ
REGULAČNÍ PLÁN MĚSTSKÉ
PAMÁTKOVÉ REZERVACE PELHŘIMOV
DATUM ZPRACOVÁNÍ 8/ 2025



VÝKRES
ING. ARCH. PAVEL KROLÁK
Atelier architektury a urbanismu

01

WWW.URBANIST.EU

Újezd 405/25
118 00 Praha 1

MĚŘÍTKO
1 : 500

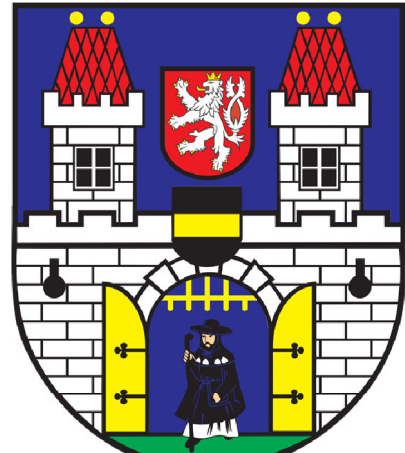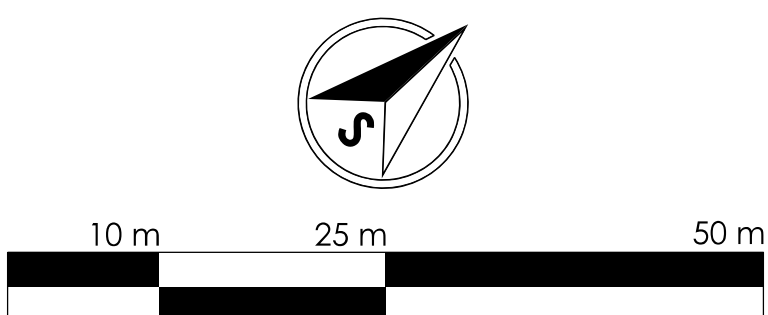

Město Pelhřimov

