


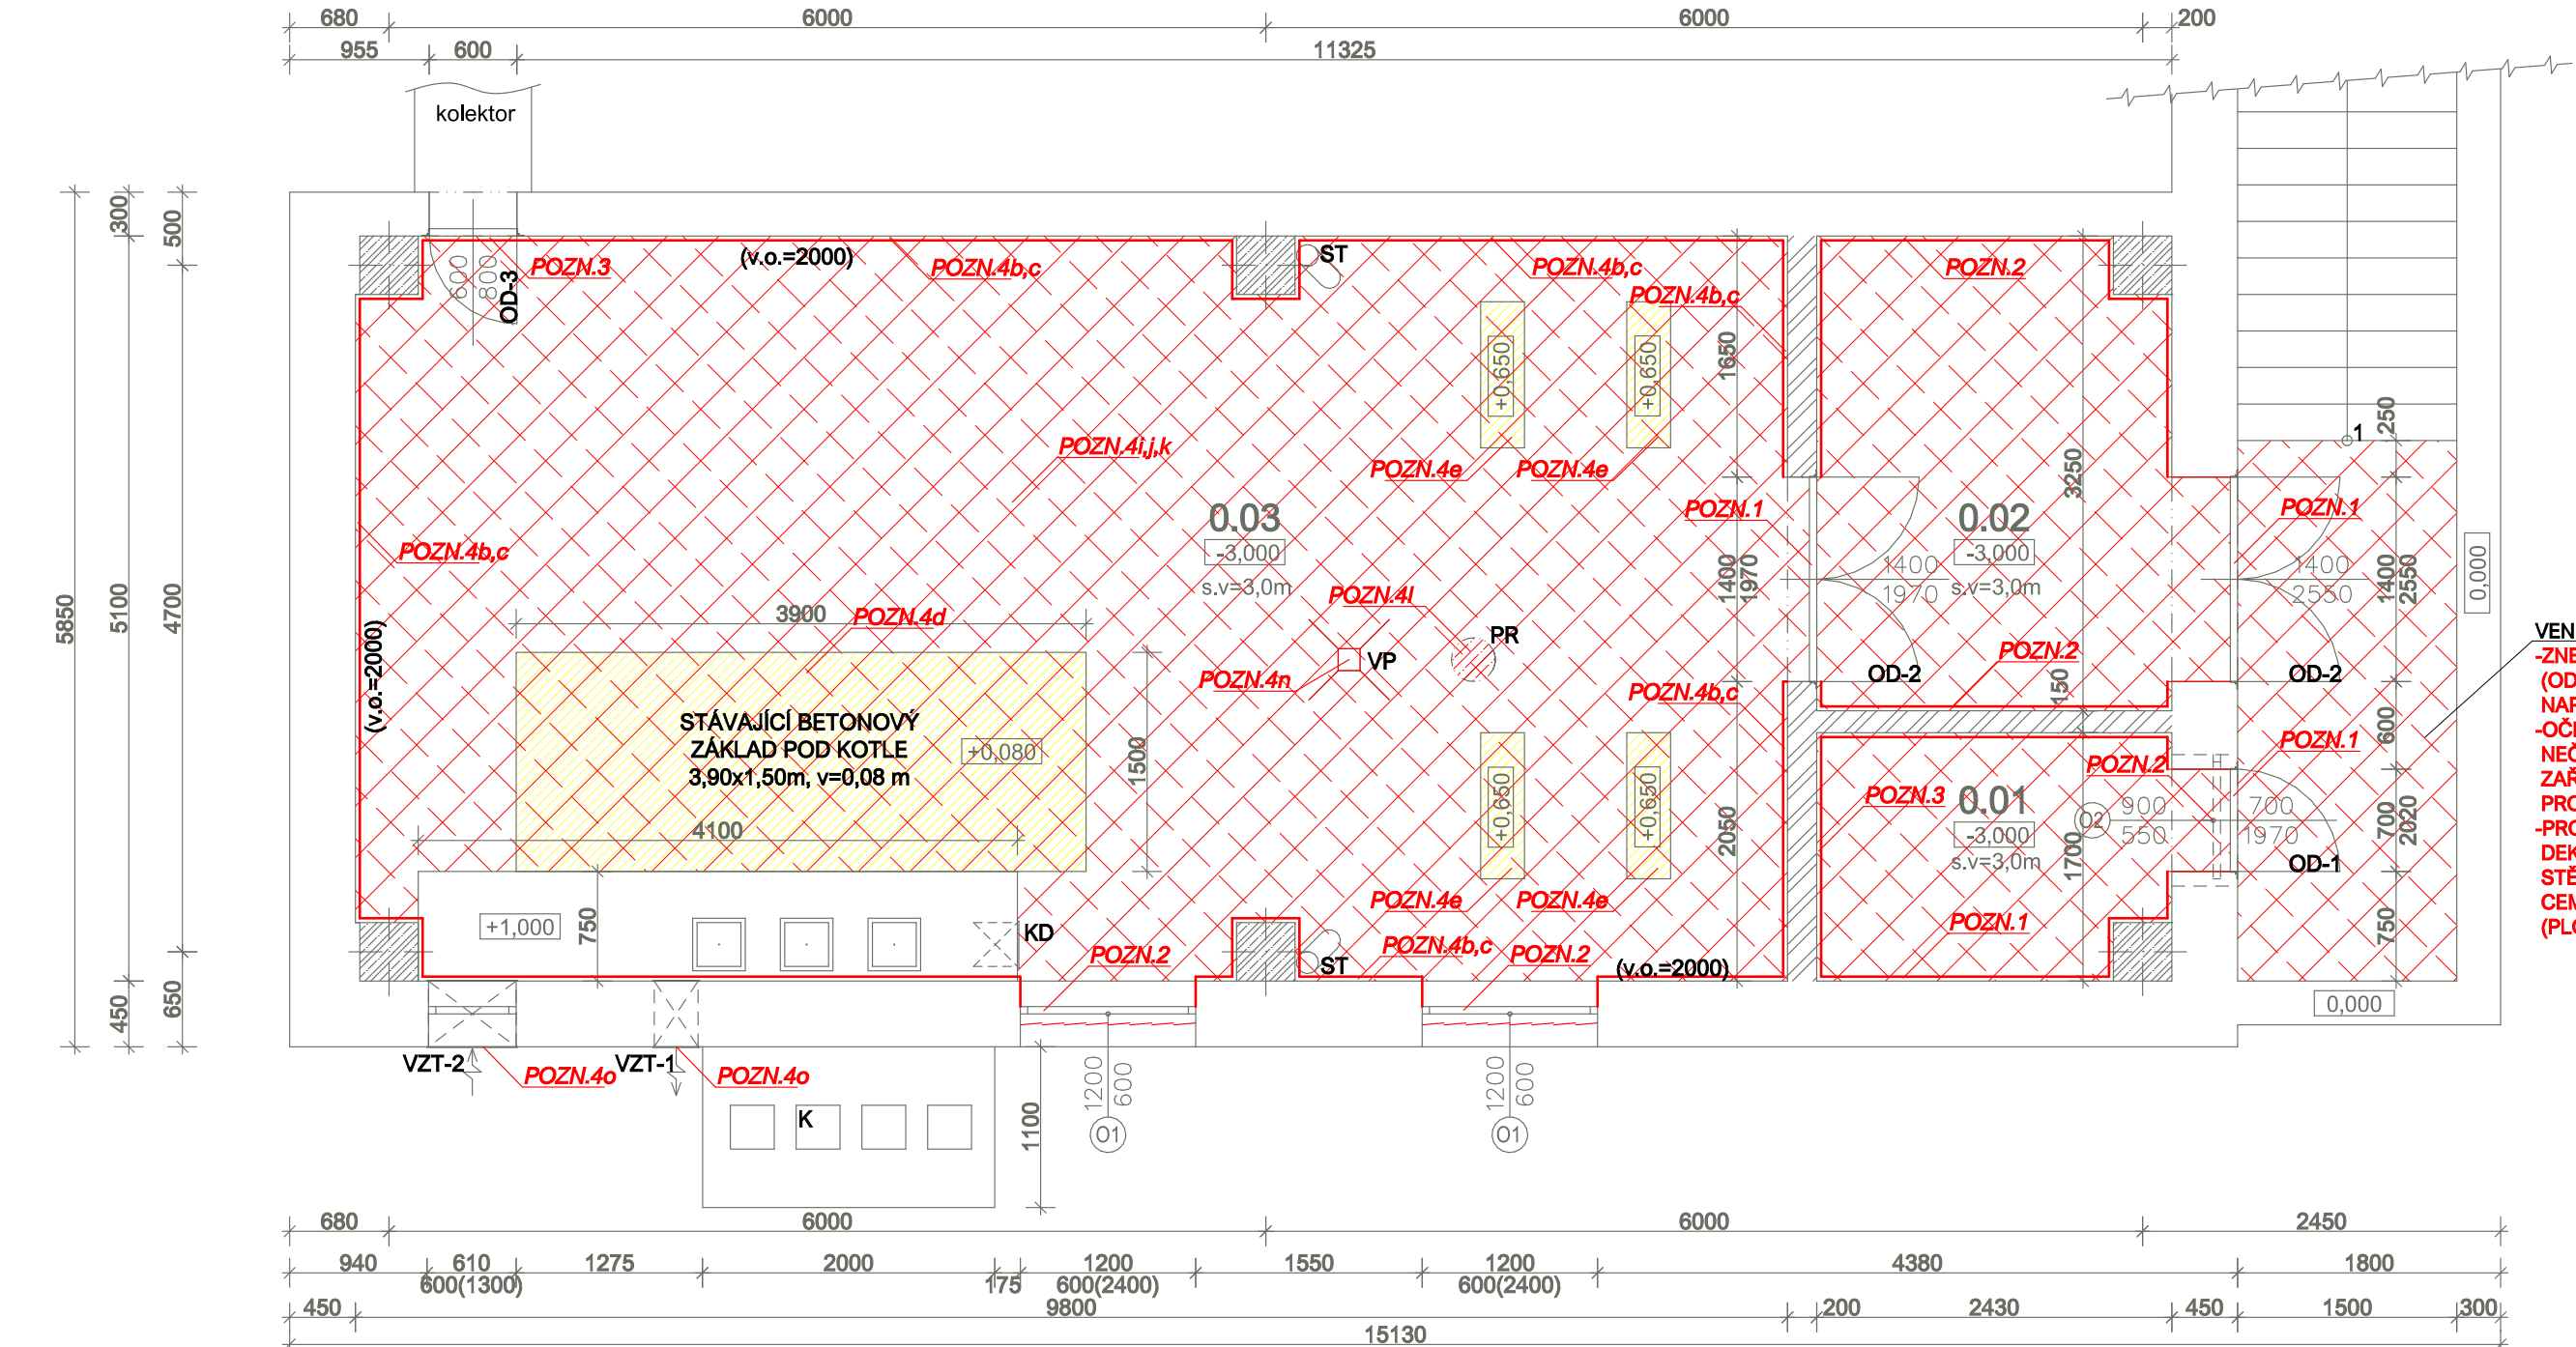

POPIS PRACÍ:

- M.Č. 0.01
- POZN. 1: STÁVAJÍCÍ OCELOVÉ DVEŘE (OD-1) - 1 KS**
- a) DEMONTÁŽ STÁVAJÍCÍHO KŘÍDLO OCELOVÝCH DVEŘÍ
 - b) OČISTĚNÍ KŘÍDLA A OCELOVÉ ZÁRUBNĚ OCELOVÝM KARTÁČEM
 - c) PROVEDENÍ SYNTETICKÉHO BAREVNÉHO NÁTĚRU KŘÍDLA A OCELOVÉ ZÁRUBNĚ PROFILU "L"
 - d) ZPĚTNÁ MONTÁŽ KŘÍDLA

- POZN. 2: STÁVAJÍCÍ OCELOVÉ OKNO (O2) - 1 KS**
- a) DEMONTÁŽ STÁVAJÍCÍHO KŘÍDLA OCELOVÉHO OKNA
 - b) MECHANICKÉ OČISTĚNÍ KŘÍDLA A RÁMU
 - c) PROVEDENÍ 1x ZÁKLADNÍ NÁTĚR A 2x SYNTETICKÉHO BAREVNÉHO NÁTĚRU KŘÍDLA A RÁMU (BARVA BÍLÁ)
 - d) ZPĚTNÁ MONTÁŽ KŘÍDEL
 - e) OSAZENÍ NOVÉ VENKOVNÍ SÍTĚ NA STÁVAJÍCÍ OKNO

- POZN. 3: STÁVAJÍCÍ MÍSTNOST**
- a) ODSTRANIT/ DEMONTOVAT VEŠKERÉ STÁVAJÍCÍ NEPOTŘEBNÉ DOMOVNÍ ROZVODY (VODA, VYTÁPĚNÍ, ELEKTRO)
 - b) LOKÁLNÍ OTLUČENÍ NARUŠENÝCH A ZVĚTRALÝCH MÍST NA STĚNÁCH A STROPĚ, VYŠKRÁBNOUT DO HLOUBKY CCA 2cm, POVRCH MECHANICKY OČISTIT, (PLOCHA: 50% Z CELKOVÝCH PLOCH MÍSTNOSTI)
 - c) PROVEDENÍ NOVÝCH OMÍTEK NA OTLUČENÝCH LOKÁLNÍCH MÍSTECH
 - d) ZBÝVAJÍCÍ STĚNY A STROP PŘESTUKOVAT
 - e) PROVEDENÍ MALBY STĚN A STROPU MÍSTNOSTI, BARVA BÍLÁ (2x)
 - f) OČISTĚNÍ PODLAHY OD PRACHU A NEČISTOT, POUŽITÍ PNEUMATICKÉHO ZAŘÍZENÍ S VÝKONNÝM KOMPRESOREM PRO OČISTĚNÍ POVRCHU
 - g) OPRAVA VŠECH NARUŠENÝCH SPÁR A VÝPLŇ ULOMENÝCH ČÁSTÍ SPÁROVACÍ HMOTOU
 - h) PROVEDENÍ NOVÉ FINÁLNÍ NÁŠLAPNÉ DEKORATIVNÍ VRSTVY: SAMONIVELAČNÍ STĚRKA NA BETON V TL. 3-5 mm NA BÁZI CEMENTU VHODNÁ PŘI REKONSTRUKCÍCH (PLOCHA 100%)

POPIS PRACÍ:

- M.Č. 0.02
- POZN. 1: STÁVAJÍCÍ OCELOVÉ DVEŘE (OD-2) - 1KS**
- a) DEMONTÁŽ STÁVAJÍCÍHO KŘÍDLO OCELOVÝCH DVEŘÍ
 - b) OČISTĚNÍ KŘÍDLA A OCELOVÉ ZÁRUBNĚ OCELOVÝM KARTÁČEM
 - c) PROVEDENÍ SYNTETICKÉHO BAREVNÉHO NÁTĚRU KŘÍDLA A OCELOVÉ ZÁRUBNĚ PROFILU "L"
 - d) ZPĚTNÁ MONTÁŽ KŘÍDLA

- POZN. 2: STÁVAJÍCÍ MÍSTNOST**
- a) ODSTRANIT/ DEMONTOVAT VEŠKERÉ STÁVAJÍCÍ NEPOTŘEBNÉ DOMOVNÍ ROZVODY (VODA, VYTÁPĚNÍ, ELEKTRO)
 - b) LOKÁLNÍ OTLUČENÍ NARUŠENÝCH A ZVĚTRALÝCH MÍST NA STĚNÁCH A STROPĚ, VYŠKRÁBNOUT DO HLOUBKY CCA 2cm, POVRCH MECHANICKY OČISTIT, (PLOCHA: 50% Z CELKOVÝCH PLOCH MÍSTNOSTI)
 - c) PROVEDENÍ NOVÝCH OMÍTEK NA OTLUČENÝCH LOKÁLNÍCH MÍSTECH
 - d) ZBÝVAJÍCÍ STĚNY A STROP PŘESTUKOVAT
 - e) PROVEDENÍ MALBY STĚN A STROPU MÍSTNOSTI, BARVA BÍLÁ (2x)
 - f) OČISTĚNÍ PODLAHY OD PRACHU A NEČISTOT, POUŽITÍ PNEUMATICKÉHO ZAŘÍZENÍ S VÝKONNÝM KOMPRESOREM PRO OČISTĚNÍ POVRCHU
 - g) OPRAVA VŠECH NARUŠENÝCH SPÁR A VÝPLŇ ULOMENÝCH ČÁSTÍ SPÁROVACÍ HMOTOU
 - h) PROVEDENÍ NOVÉ FINÁLNÍ NÁŠLAPNÉ DEKORATIVNÍ VRSTVY: SAMONIVELAČNÍ STĚRKA NA BETON V TL. 3-5 mm NA BÁZI CEMENTU VHODNÁ PŘI REKONSTRUKCÍCH (PLOCHA 100%)

POPIS PRACÍ:

- M.Č. 0.03
- POZN. 1: STÁVAJÍCÍ OCELOVÉ DVEŘE (OD-2) - 1 KS**
- a) DEMONTÁŽ STÁVAJÍCÍHO KŘÍDLO OCELOVÝCH DVEŘÍ
 - b) MECHANICKÉ OČISTĚNÍ KŘÍDLA A OCELOVÉ ZÁRUBNĚ
 - c) PROVEDENÍ 1x ZÁKLADNÍ NÁTĚR A 2x SYNTETICKÉHO BAREVNÉHO NÁTĚRU KŘÍDLA A OCELOVÉ ZÁRUBNĚ PROFILU "L" (BARVA BÍLÁ)
 - d) ZPĚTNÁ MONTÁŽ KŘÍDLA

- POZN. 2: STÁVAJÍCÍ DŘEVĚNÉ OKNO (O1) - 1 KS**
- a) DEMONTÁŽ STÁVAJÍCÍHO KŘÍDLO DŘEVĚNÉHO OKNA
 - b) MECHANICKÉ OČISTĚNÍ KŘÍDLA A RÁMU
 - c) PROVEDENÍ 1x ZÁKLADNÍ SYNTETICKÝ NÁTĚR A 2x BAREVNÝ SYNTETICKÝ NÁTĚR KŘÍDLA A RÁMU (BARVA BÍLÁ)
 - d) ZPĚTNÁ MONTÁŽ KŘÍDLA
 - e) OSAZENÍ NOVÉ VENKOVNÍ SÍTĚ NA STÁVAJÍCÍ OKNO

- POZN. 3: STÁVAJÍCÍ OCELOVÉ DVÍŘKA (OD-3) - 1 KS**
- e) DEMONTÁŽ STÁVAJÍCÍHO KŘÍDLO OCELOVÝCH DVÍŘEK
 - b) MECHANICKÉ OČISTĚNÍ KŘÍDLA A OCELOVÉ ZÁRUBNĚ
 - c) PROVEDENÍ SYNTETICKÉHO BAREVNÉHO NÁTĚRU KŘÍDLA A OCELOVÉ ZÁRUBNĚ PROFILU "L" (BARVA BÍLÁ)
 - d) ZPĚTNÁ MONTÁŽ KŘÍDLA

POPIS PRACÍ:

- M.Č. 0.03
- POZN. 4: STÁVAJÍCÍ MÍSTNOST**
- a) ODSTRANIT/ DEMONTOVAT VEŠKERÉ STÁVAJÍCÍ NEPOTŘEBNÉ DOMOVNÍ ROZVODY (VODA, VYTÁPĚNÍ, ELEKTRO)
 - b) LOKÁLNÍ OTLUČENÍ NARUŠENÝCH A ZVĚTRALÝCH MÍST NA STĚNÁCH A STROPĚ, VYŠKRÁBNOUT DO HLOUBKY CCA 2cm, POVRCH MECHANICKY OČISTIT, (PLOCHA: 50% Z CELKOVÝCH PLOCH MÍSTNOSTI)
 - c) ODSTRANIT STÁVAJÍCÍ VODOODPUDIVÝ NÁTĚR v=2,0 m PO CELÉM OBVODĚ MÍSTNOSTI
 - d) ODSTRANIT STÁVAJÍCÍ BETONOVÝ ZÁKLAD 3,90x1,50 m, v=0,08 m
 - e) ODSTRANIT STÁVAJÍCÍ BETONOVÝ ZÁKLAD 0,30x1,00 m, v=0,65 m (4x)
 - f) PROVEDENÍ NOVÝCH OMÍTEK NA OTLUČENÝCH LOKÁLNÍCH MÍSTECH
 - g) ZBÝVAJÍCÍ STĚNY A STROP PŘESTUKOVAT
 - h) PROVEDENÍ MALBY STĚN A STROPU MÍSTNOSTI, BARVA BÍLÁ (2x)
 - i) OČISTĚNÍ PODLAHY OD PRACHU A NEČISTOT, POUŽITÍ PNEUMATICKÉHO ZAŘÍZENÍ S VÝKONNÝM KOMPRESOREM PRO OČISTĚNÍ POVRCHU (PLOCHA 100%)
 - j) OPRAVA VŠECH NARUŠENÝCH SPÁR A VÝPLŇ ULOMENÝCH ČÁSTÍ SPÁROVACÍ HMOTOU (10% Z CELKOVÉ PLOCHY)
 - k) PROVEDENÍ NOVÉ FINÁLNÍ NÁŠLAPNÉ DEKORATIVNÍ VRSTVY: SAMONIVELAČNÍ STĚRKA NA BETON V TL. 3-5 mm NA BÁZI CEMENTU VHODNÁ PŘI REKONSTRUKCÍCH (PLOCHA 100%)
 - l) STÁVAJÍCÍ OTVOR VE STROPĚ VYPLNIT POLYSTYRENEM V CELÉ TLOUŠTĚCE, VYPĚNIT A ZAPRAVIT OMÍTKOU S PERLINKOU (PLOCHA: 0,70 m2)
 - m) PROVEDENÍ NOVÉHO VODOODPUDIVÉHO NÁTĚRU v=2,0 m PO CELÉM OBVODĚ MÍSTNOSTI
 - n) DEMONTÁŽ STÁVAJÍCÍ PODLAHOVÉ VPUSTI (1 KS), MONTÁŽ NOVÉ PODLAHOVÉ VPUSTI VČ. STAVEBNÍCH ÚPRAV V PODLAZE
 - o) DEMONTÁŽ STÁVAJÍCÍCH A MONTÁŽ NOVÝCH FASÁDNÍCH MRÍZEK NA INTERIÉROVÉ A EXTERIÉROVÉ STRANĚ

LEGENDA MÍSTNOSTÍ - 1S

č.m.	Název místnosti	Plocha [m2]	Povrch podlahy	Ozn. podl.	Povrch stěn	Zvl.úprava stěn	Povrch stropu	Světlná výška	Poznámka
0.01	Místnost s H.U.P.	4,29	Beton	P0.1	ŠTO	DL	VCO	3000	-
0.02	Chodba	8,37	Beton	P0.1	ŠTO	DL	VCO	3000	-
0.03	Kotelna	48,36	Beton	P0.1	ŠTO	DL	VCO	3000	-
Užitná plocha celkem:		61,02	VCO - Vápennocement,omítka		KO - Keramický obklad		SDKP - Sádrokartonový pohled		
Obytná plocha celkem:		-	CO - Cementová omítka		KS - Keramický sokl		DL - Dřevěná lišta po obvodě		
			ŠTO - Štuková omítka		KBS - Kobercová lišta po obvodě		DP - Dřevěné podbití		
Užitková plocha celkem:		61,02	* - Podhled šikmý						

LEGENDA MATERIÁLŮ:

- Stávající obvodové a nosné zdivo:
cihla CD IVA B,C (předpoklad)
ŽB konstrukce, prvky
- Bourané prvky, materiály
- Oprava podlahy
Výměna nášlapné vrstvy (beton.stěrka, keram.dlažba)
Oprava omítek stěn
otlučení stávajících omítek, nové omítky
- Příčky: Cihla plná

LEGENDA ODKAZŮ A POZNÁMEK:

- VZT-1 stávající odvětrání místnosti: prostup stěnou opatřený z obou stran kovovou mřížkou 300x300 mm pod stropem vyvedené přes stěnu
VZT-2 stávající přívod vzduchu: prostup stěnou opatřený z obou stran kovovou mřížkou 600x600 mm nad podlahou 1300 mm vyvedený přes střechu


- ST stávající umístění svislého odpadního potrubí litina DN 160
VP stávající podlahová vpusť
PR stávající prostup ve stropě DN cca 300 mm
K stávající cihelný 4- průduchový kominový systém pro tuhá paliva
KD kominová dvířka

- DO-1 stávající ocelové dveře 1-křídlové, ocelová zárubeň L profil
DO-2 stávající ocelové dveře 2-křídlové, ocelová zárubeň L profil
DO-3 stávající ocelové dvířka 1-křídlové, ocelová zárubeň L profil

- O1 stávající dřevěné okno 1-křídlové, výklopné, rám dřevěný
O2 stávající ocelové okno 1-křídlové, výklopné, rám ocelový

1) Stávající omítky stěn a stropu místností budou v narušených místech otlučeny až na zdivo, beton, a zbaveny nečistot.

SCHEMA OBJEKTU

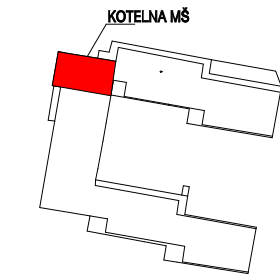

P.B.= úroveň stávající podlahy
0,000 = úroveň stávající podlahy 1S
0,000 = 100,00 m. n m.

Souřadnicový systém: S-JTSK
Výškový systém: BpV

Tento projekt používá ochrany dle zákona č. 121/2000 Sb. Nesmí být použit, výjma účelu, pro něž byl pořízen a nesmí být poskytnut třetí osobě bez dohody klienta a autora návrhu.

ZODP.PROJEKTANT	VYPRACOVAL	KRESLIL
ing. Libor Schwarz	ing. David Semerád	ing. David Semerád

STAVEBNÍ ÚŘAD: Brno - Jundrov MĚSTO/OBEC: Brno - Jundrov


INVESTOR: Statutární město Brno, Dominikánské nám. 1, Městská část Brno-Jundrov, Veselá 56, 637 00 Brno
AKCE : Stavební úpravy objektu v areálu školy na parc.č.1688/76 v k.ú. Brno - Jundrov

Rekonstrukce vytápění objektu Rozmarýnová 3

D.1.2 Stavebně konstrukční řešení

OBSAH :
Půdorys části 1S - nový stav

Autorizace
Authorized by

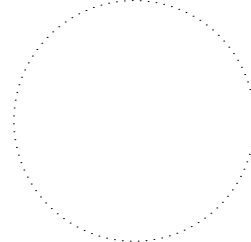

stavební projektční kancelář Hustopeče
Ing. Schwarz Libor

693 01 HUSTOPEČE, DLOUHÁ 2
tel/fax 519413347

FORMÁT	630x420
MĚŘÍTKO	1:50
DATUM	02/2020
ÚČEL	DSP+DZS
ČÍS.ZAK.	01012020
Č.VÝKR.	PARÉ Č.
D.1.2b-2	