


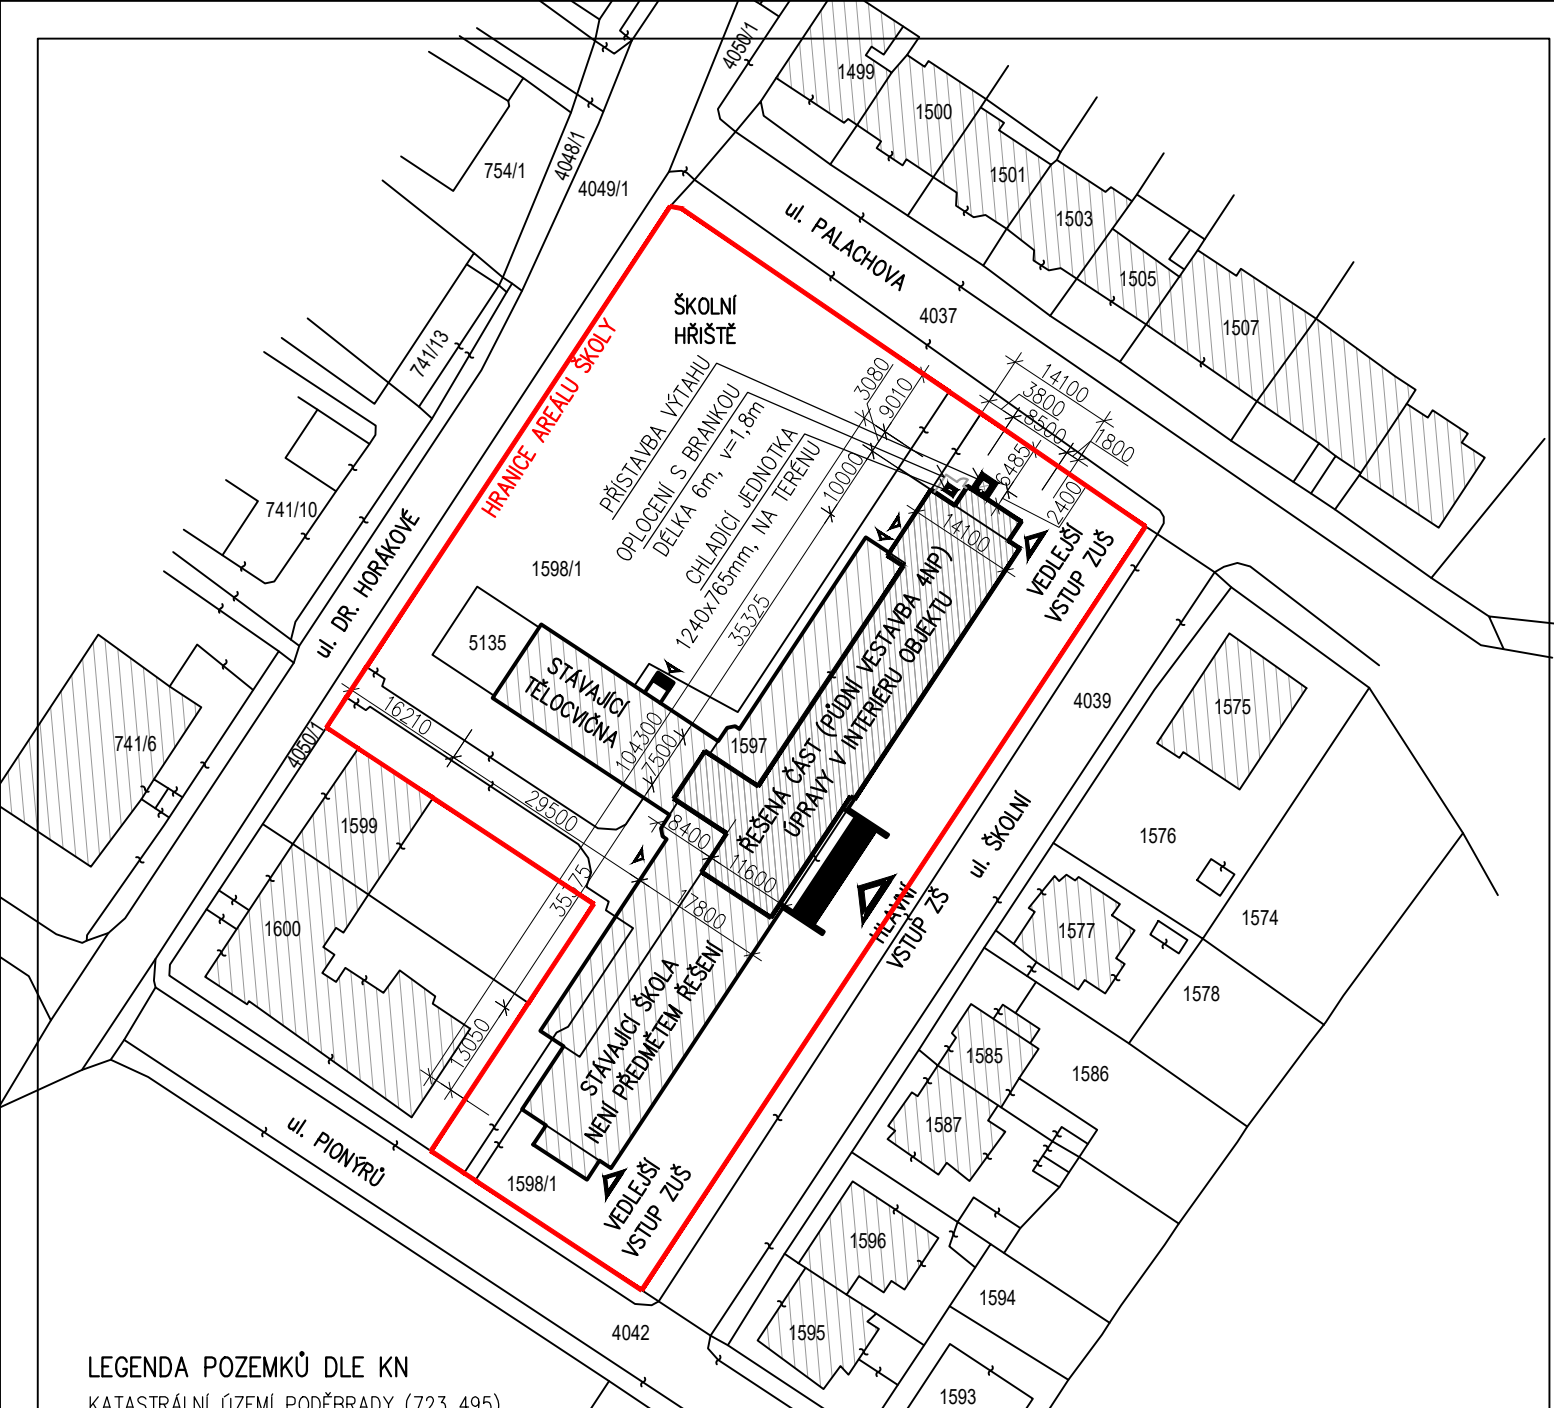

LEGENDA POZEMKŮ DLE KN

KATASTRÁLNÍ ÚZEMÍ PODĚBRADY (723 495)


POZEMKY VE VLASTNICTVÍ INVESTORA (AREÁL ŠKOLY)

st. 1597	zastavěná plocha a nádvoří	2071m ²
5135	ostatní plocha	99m ²
1598/1	ostatní plocha	5394m ²

SOUSEDNÍ POZEMKY

st. 1599, st. 1600, 4037, 4039, 4042, 4050/1,

REVIZE a - 06/2025

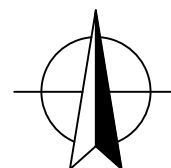

ATELIER RENO spol. s r.o. 120 00 PRAHA 2 VÁCLAVSKÁ 10	HIP:	ZODPOV. PROJEKTANT:	VYPRACOVAL:	SPEC.: STAVEBNÍ
	ING. J. MALINA	ING. J. MALINA	ING. ARCH. J. MALINA	STUPEŇ: DPS
	INVESTOR: MĚSTO PODĚBRADY, Jiřího náměstí 20/1, 290 31 Poděbrady			Č.ZAK.: 17-4-007
	MÍSTO ST.: ZŠ T.G.M. PODĚBRADY, Školní 556, 290 01 Poděbrady			DATUM: 08/2017
	AKCE: PŮDNÍ VESTAVBA ZŠ A ZUŠ T.G.M. PODĚBRADY			FORMÁT: 1x A4
projektová a inženýrská společnost www.atelierreno.cz TEL.: 224916527 FAX/ZÁZN.: 224921737 IČ: 45796572	OBJEKT: ZŠ A ZUŠ T.G.M. PODĚBRADY ŠKOLNÍ 556, 290 01 PODĚBRADY			MĚŘÍTKO: 1:1000
	VÝKRES: KATASTRÁLNÍ MAPA			Č.VÝKR.: C.01

Dokumentace je chráněna autorským právem a nesmí se rozmnožovat a poskytovat třetím osobám bez souhlasu autorů nebo investora