


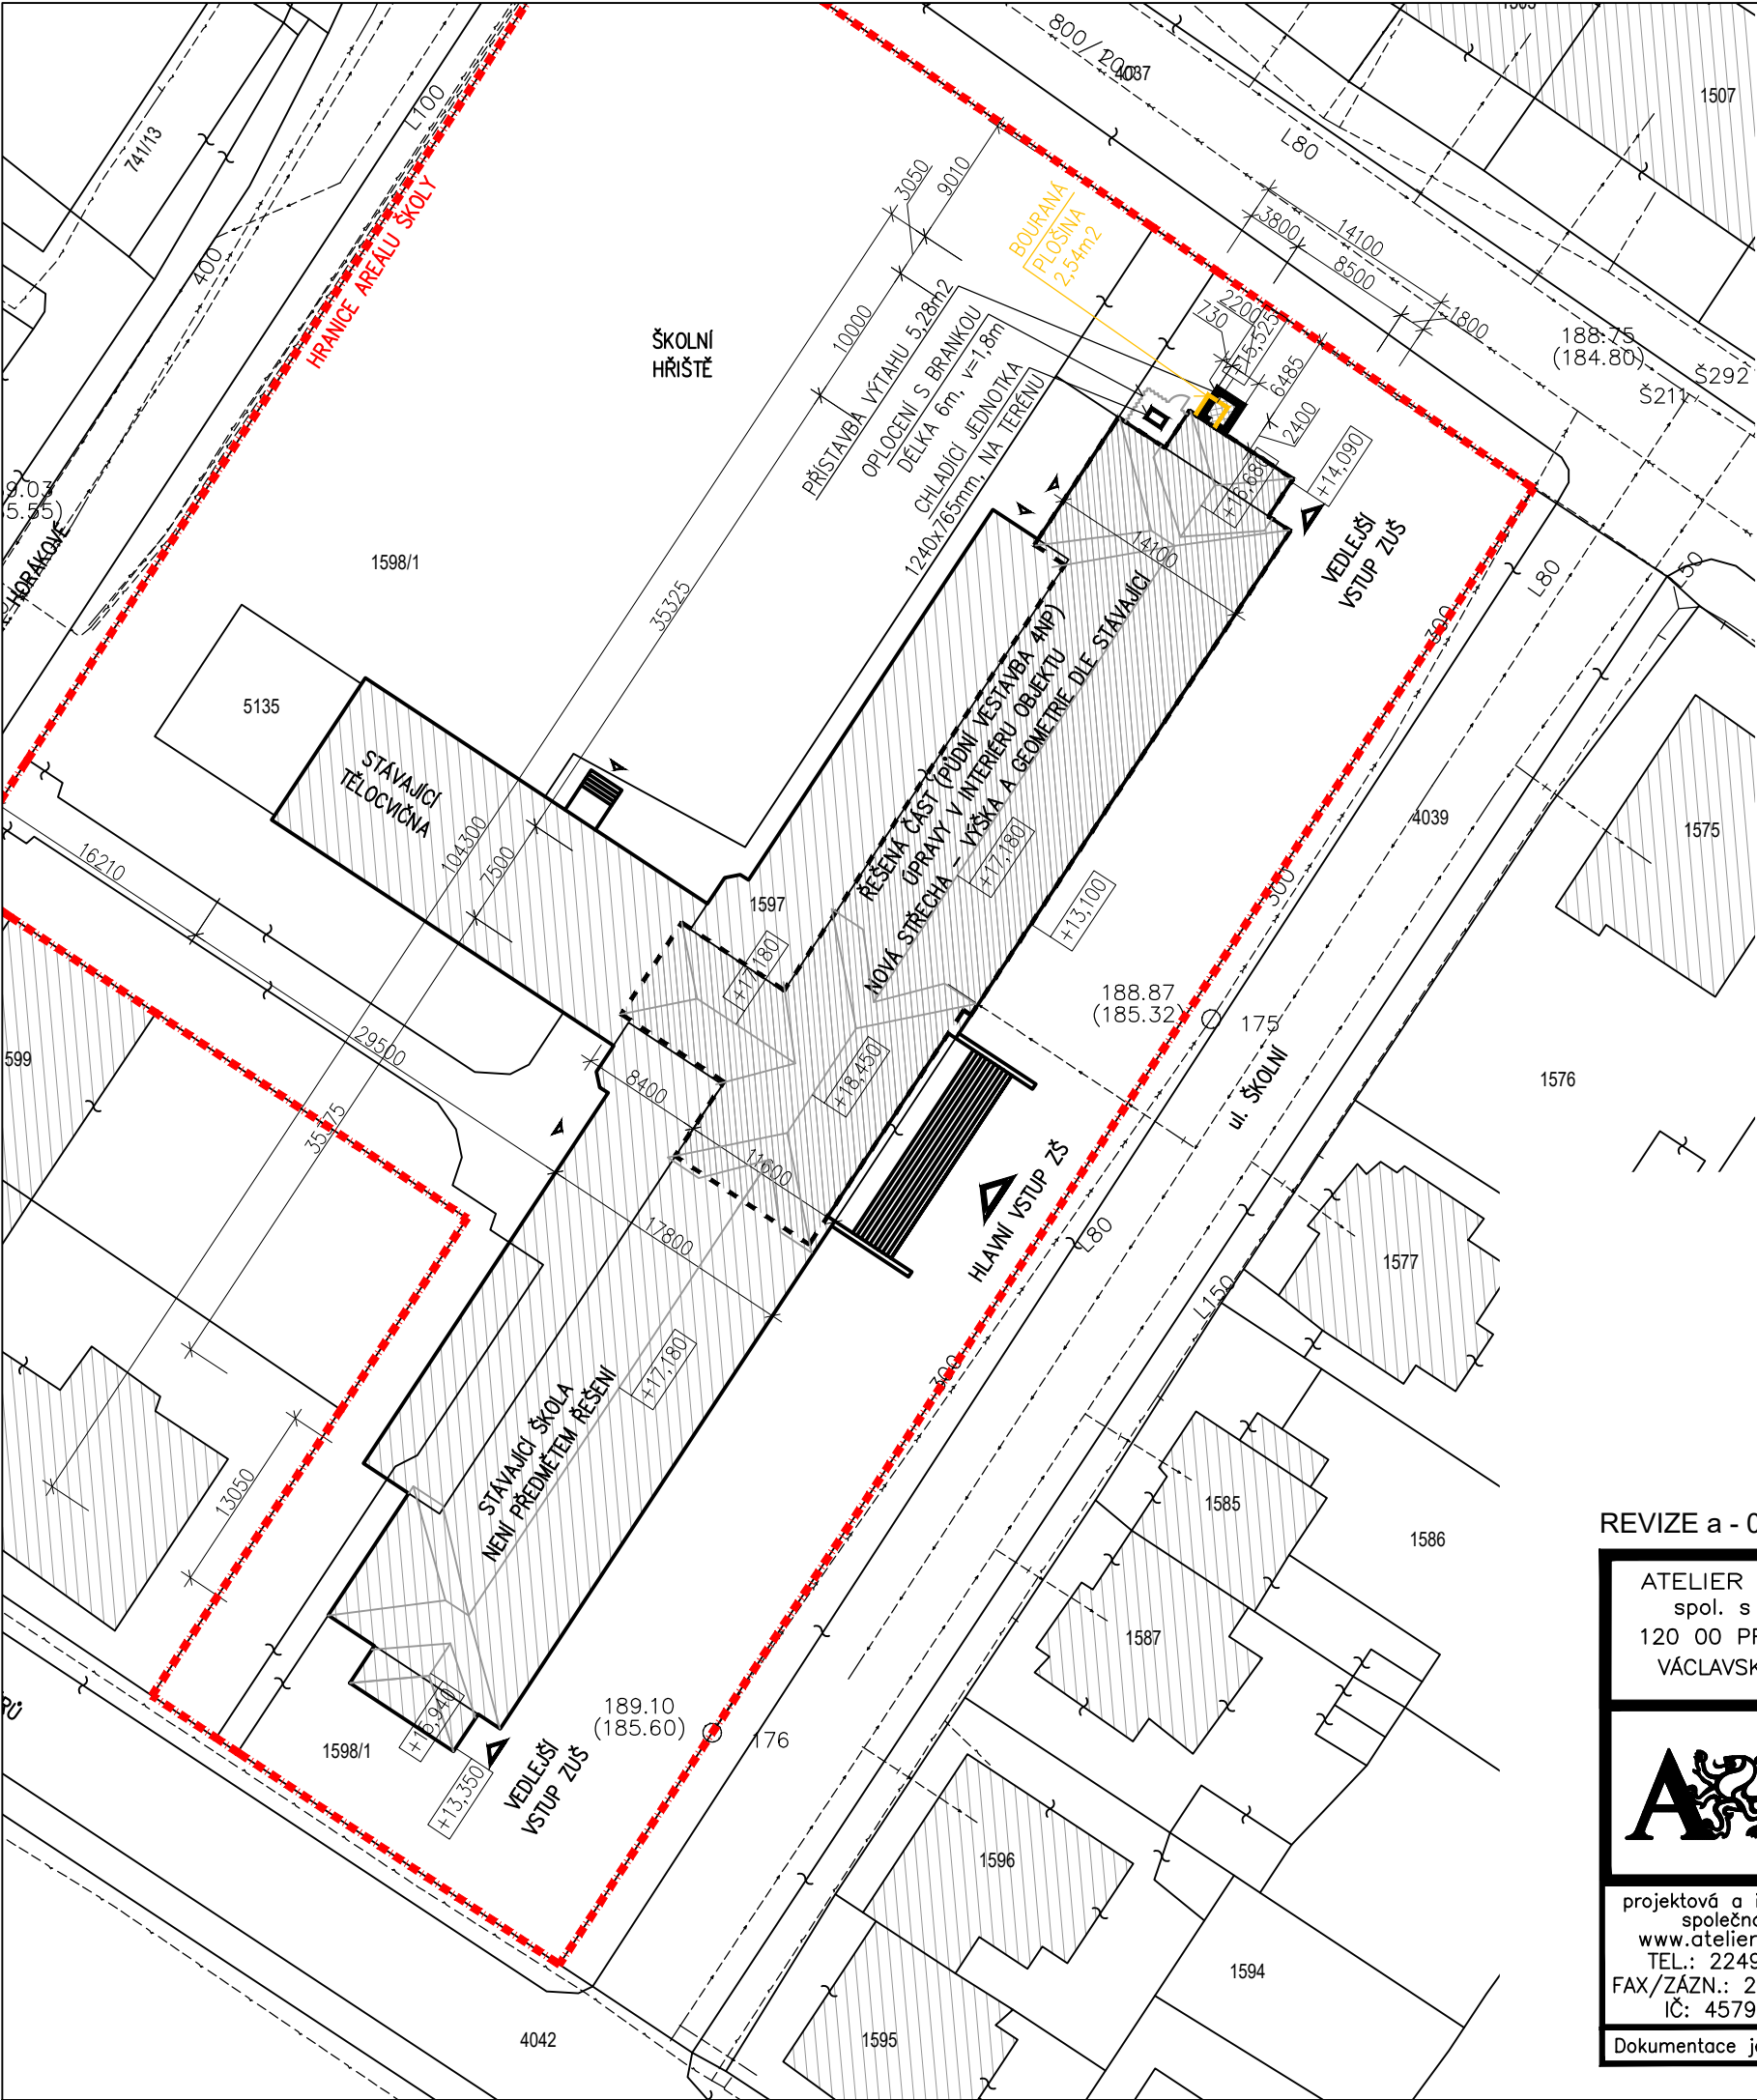

LEGENDA

- HRANICE AREÁLU ŠKOLY
- HRANICE DLE KATASTRU NEMOVISTOSTÍ
- ZASTAVĚNÉ ÚZEMÍ – STÁVAJÍCÍ
- ŘEŠENÁ ČÁST ŠKOLY – PŮDNÍ VESTAVBA 4NP
- NOVÁ PŘÍSTAVBA VÝTAHU – 5,28m²
- BOURANÁ PLOŠINA – ZASTAVĚNÁ PLOCHA 2,54m²

- VODOVOD – STÁVAJÍCÍ SÍŤ
- KANALIZACE – STÁVAJÍCÍ SÍŤ
- VEDENÍ NN / VN – STÁVAJÍCÍ SÍŤ


POZNÁMKY

PŘEDMĚTEM PROJEKTU JSOU ÚPRAVY V RÁMCI STÁVAJÍCÍCH PROSTOR 4NP. BUDE SEJMUTA ČÁST STÁVAJÍCÍ STŘECHY VČETNĚ KROVOVÉ KONSTRUKCE A NAHRAZENA NOVOU STŘECHOU V PŮVODNÍ VÝŠCE A GEOMETRII. ZMĚNA VÝŠKY STŘECHY BUDE POUZE V RÁMCI STŘECHY NAD SEVERNÍM RYZALITEM (SCHODIŠTĚM) KDE BUDE PROVEDENA STŘECHA O 74cm VÝŠE OPROTI STÁVAJÍCÍ STŘEŠE. NOVĚ BUDE PŘÍSTAVENA VÝTAHOVÁ ŠACHTA V SEVERO-VÝCHODNÍ ČÁSTI ŠKOLY, KTERÁ NAHRADÍ STÁVAJÍCÍ ZVEDACÍ PLOŠINU. NOVÁ VÝTAHOVÁ ŠACHTA JE NAVRŽENA V PŘÍBLIŽNĚ STEJNÉ POLOZE. PŮDORYSNĚ BUDE NAVÝŠENA ZASTAVĚNÁ PLOCHA O 2,74m².

ŘEŠENÉ PROSTORY 4NP BUDOU NAPOJENY NA STÁVAJÍCÍ VNITŘNÍ ROZVODY ŠKOLY. NEBUDOU PROVÁDĚNÉ NOVÉ PŘÍPOJKY NA TECHNICKOU INFRASTRUKTURU.

LEGENDA POZEMKŮ DLE KN

KATASTRÁLNÍ ÚZEMÍ PODĚBRADY (723 495)
POZEMKY VE VLASTNICTVÍ INVESTORA (AREÁL ŠKOLY)
st. 1597 zastavěná plocha a nádvoří 2071m²
5135 ostatní plocha 99m²
1598/1 ostatní plocha 5394m²
SOUSEDNÍ POZEMKY
st.1599, st.1600, 4037, 4039, 4042, 4050/1,

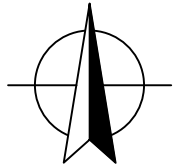

REVIZE a - 06/2025

ATELIER RENO spol. s r.o. 120 00 PRAHA 2 VÁCLAVSKÁ 10	HIP:	ZODPOV. PROJEKTANT:	VYPRACOVAL:	SPEC.: STAVEBNÍ
	ING. J. MALINA	ING. J. MALINA	ING. ARCH. J. MALINA	STUPEŇ: DPS
				Č.ZAK.: 17-4-007
	INVESTOR: MĚSTO PODĚBRADY, Jiřího náměstí 20/1, 290 31 Poděbrady			DATUM: 08/2017
	MÍSTO ST.: ZŠ T.G.M. PODĚBRADY, Školní 556, 290 01 Poděbrady			
	AKCE: PŮDNÍ VESTAVBA ZŠ A ZUŠ T.G.M. PODĚBRADY			FORMÁT: 2 A4
projektová a inženýrská společnost www.atelierreno.cz TEL.: 224916527 FAX/ZÁZN.: 224921737 IČ: 45796572	OBJEKT:	ZŠ A ZUŠ T.G.M. PODĚBRADY ŠKOLNÍ 556, 290 01 PODĚBRADY		MĚŘITKO: 1:500
	VÝKRES:	KOORDINAČNÍ SITUACE		Č.VÝKR.: C.02
	Dokumentace je chráněna autorským právem a nesmí se rozmnožovat a poskytovat třetím osobám bez souhlasu autorů nebo investora			