




PŮDORYS 1.PP - OPLOCENÍ
M 1:50

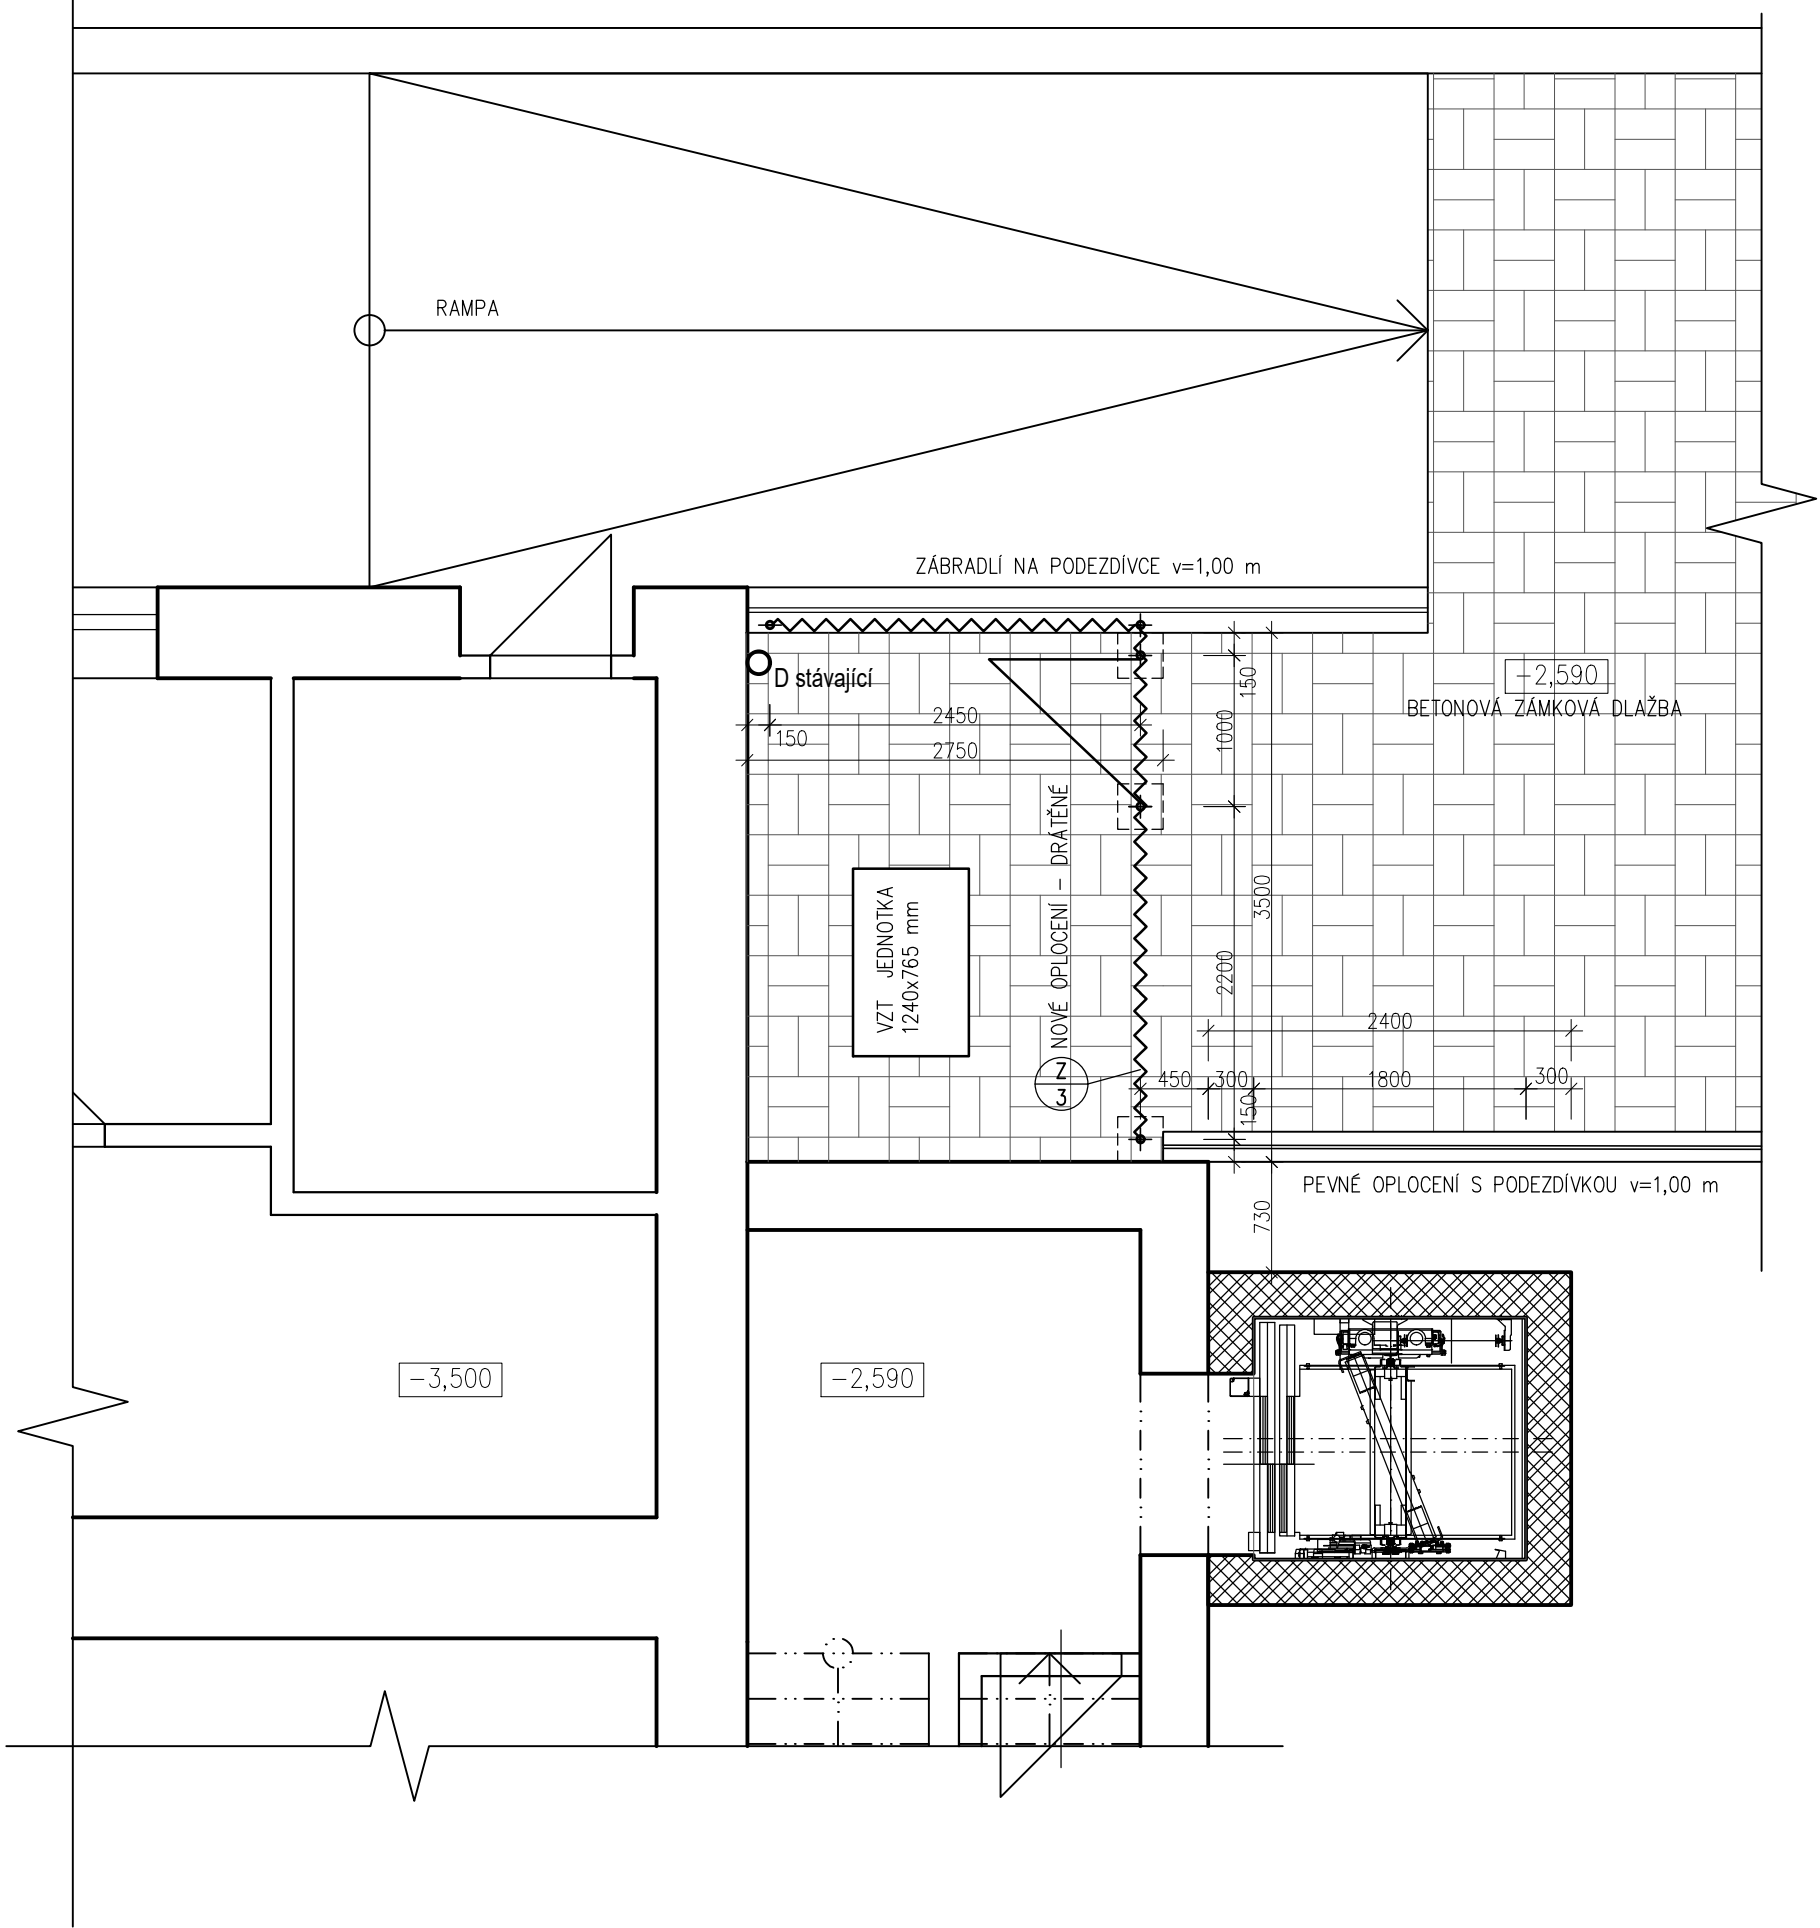


POHLED SEVER - OPLOCENÍ
M 1:25

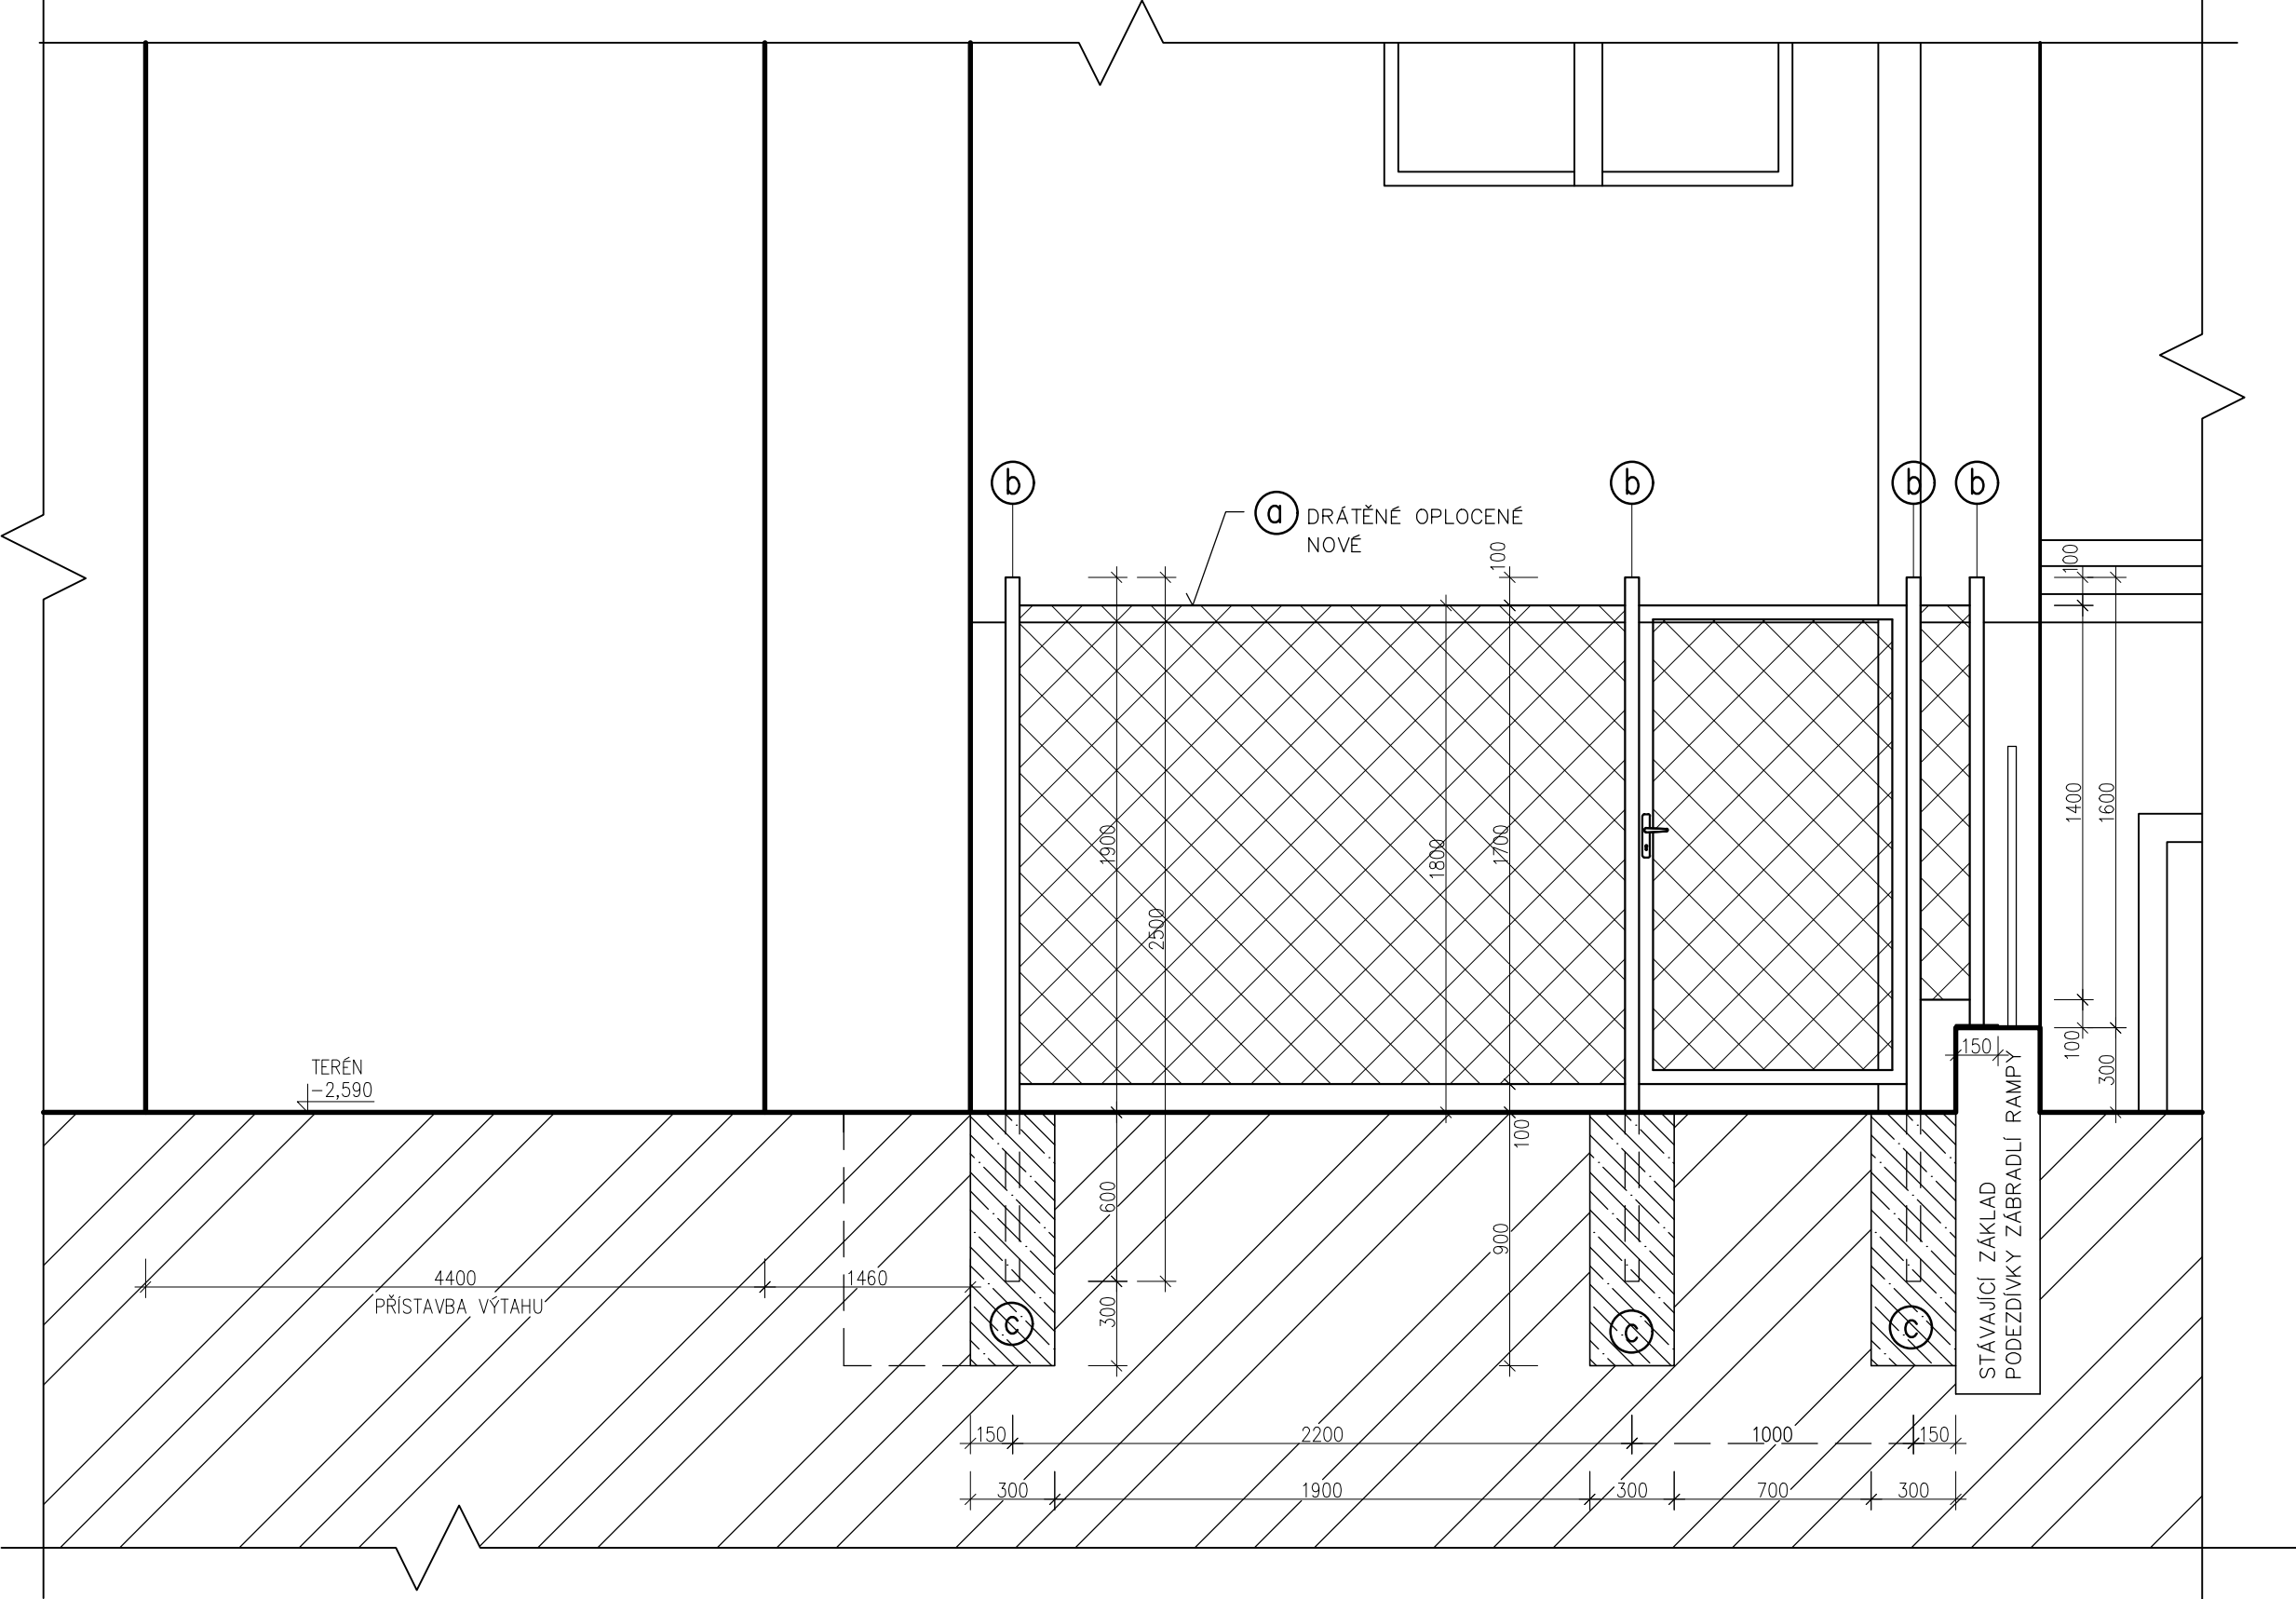

POHLED ZÁPAD - OPLOCENÍ
M 1:25

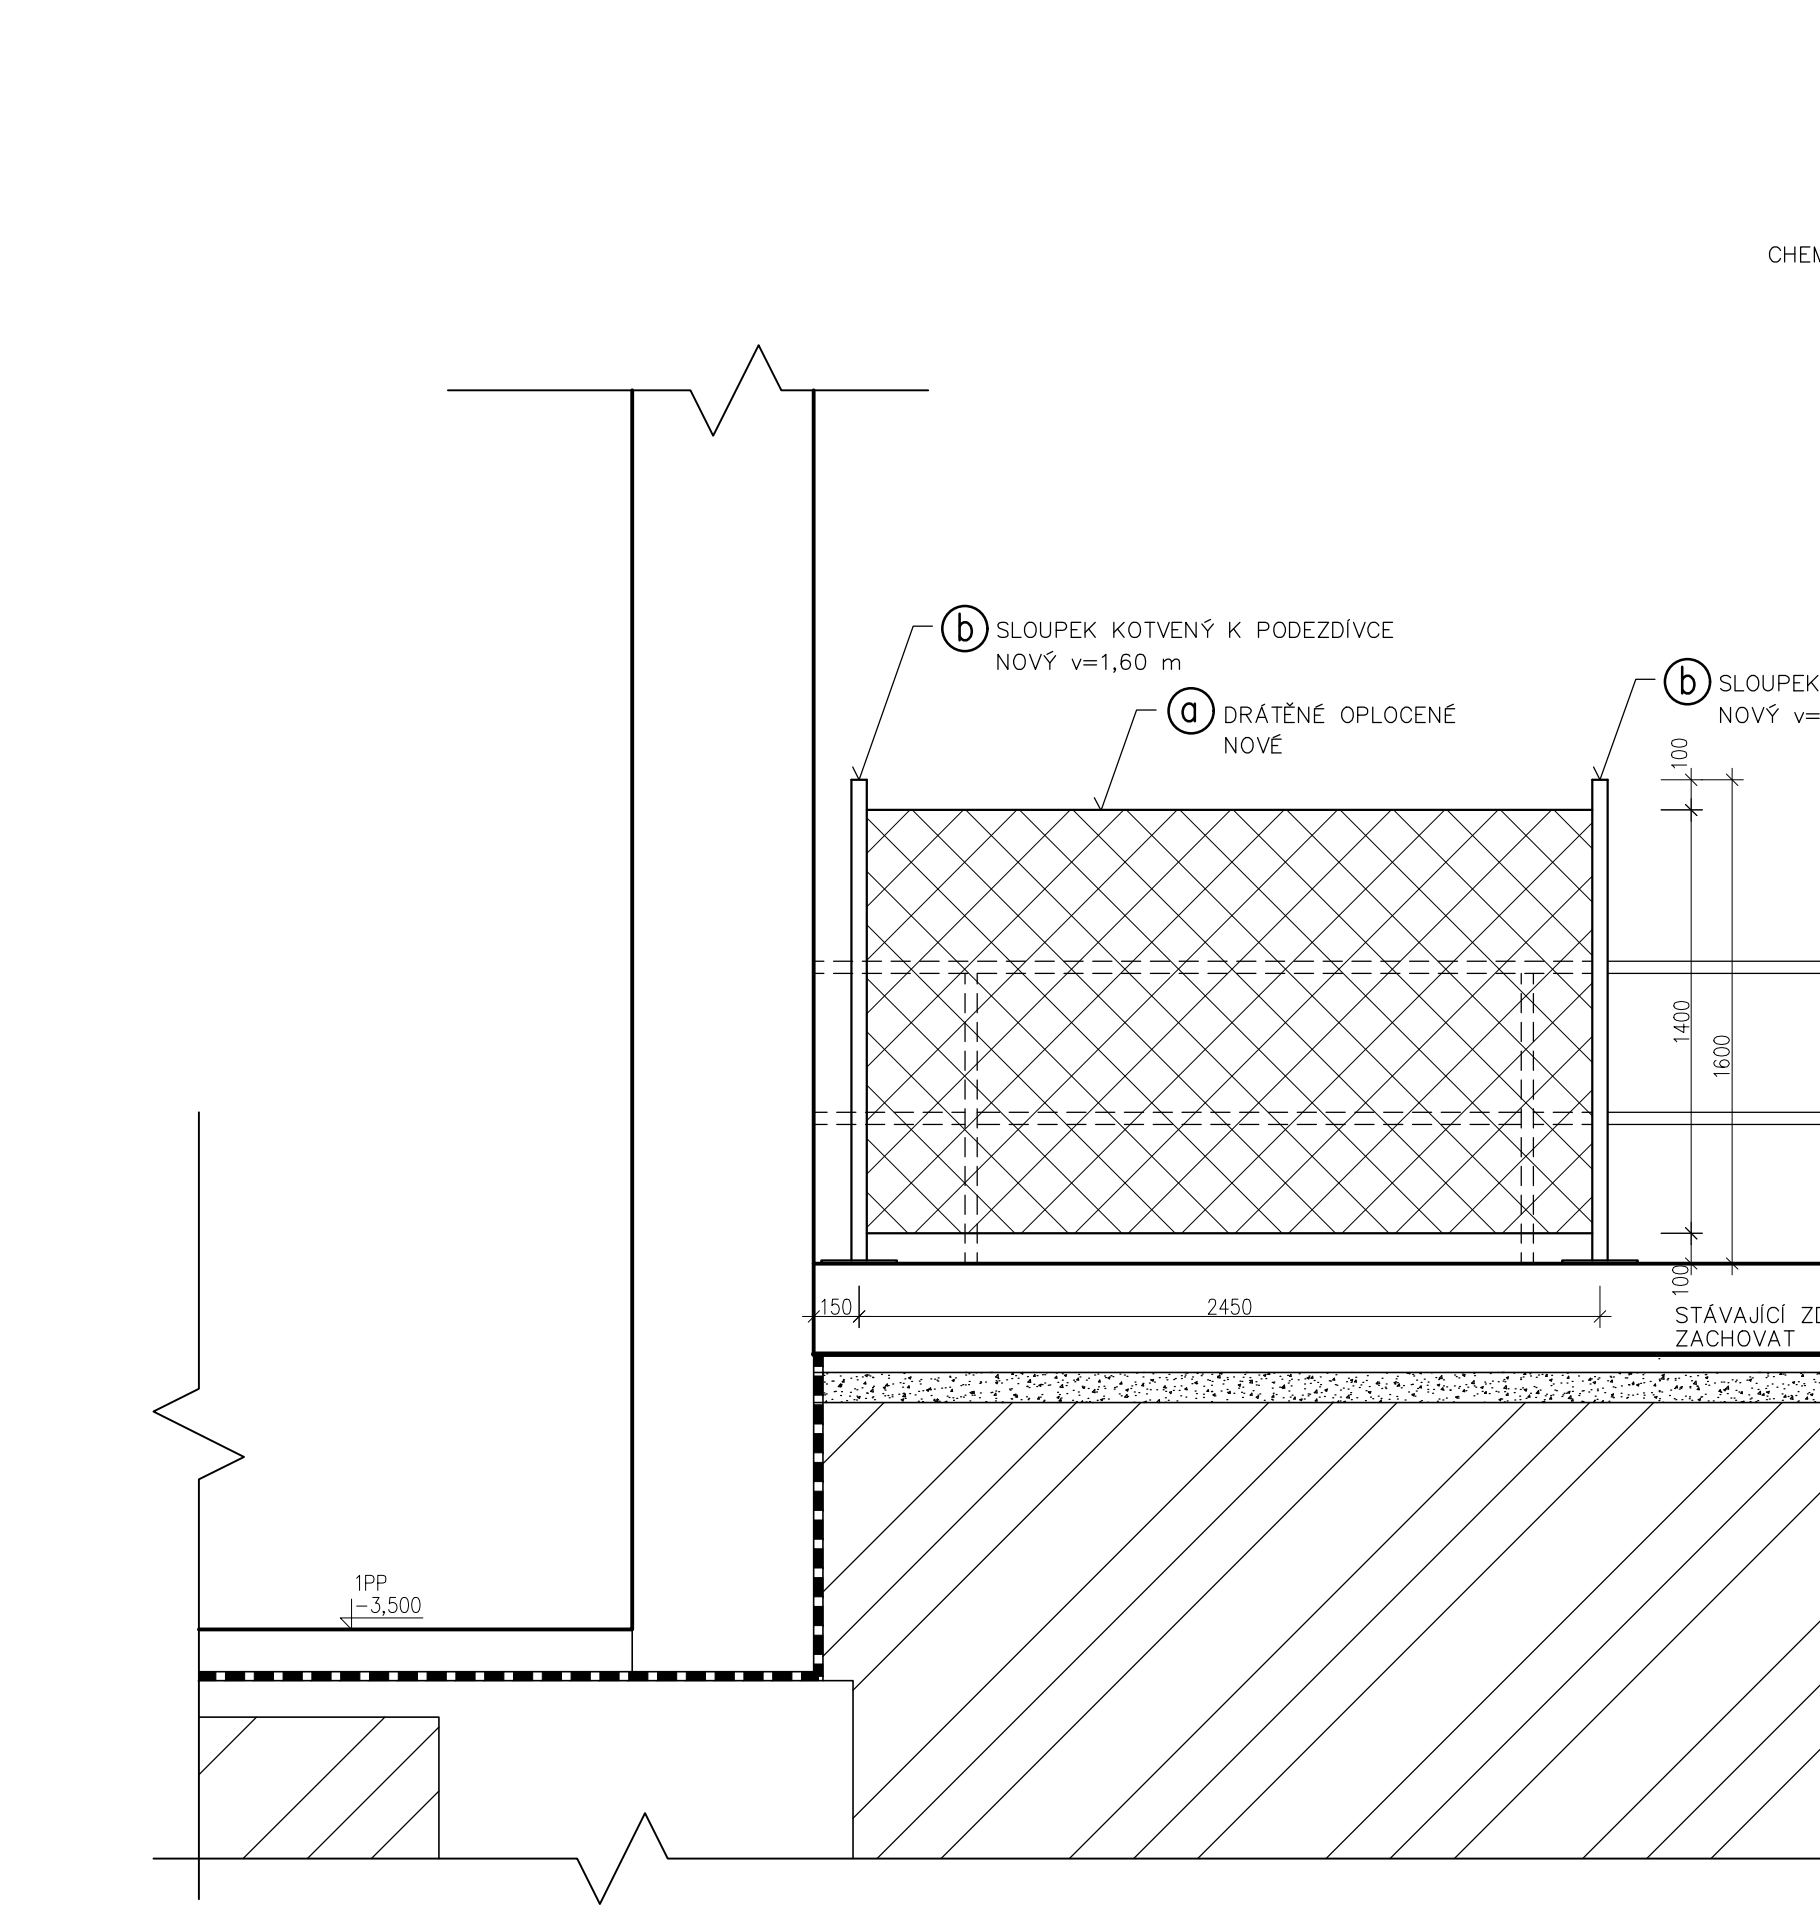

KOTEVNÍ DESKA DO PODEZDÍVKY
M 1:10

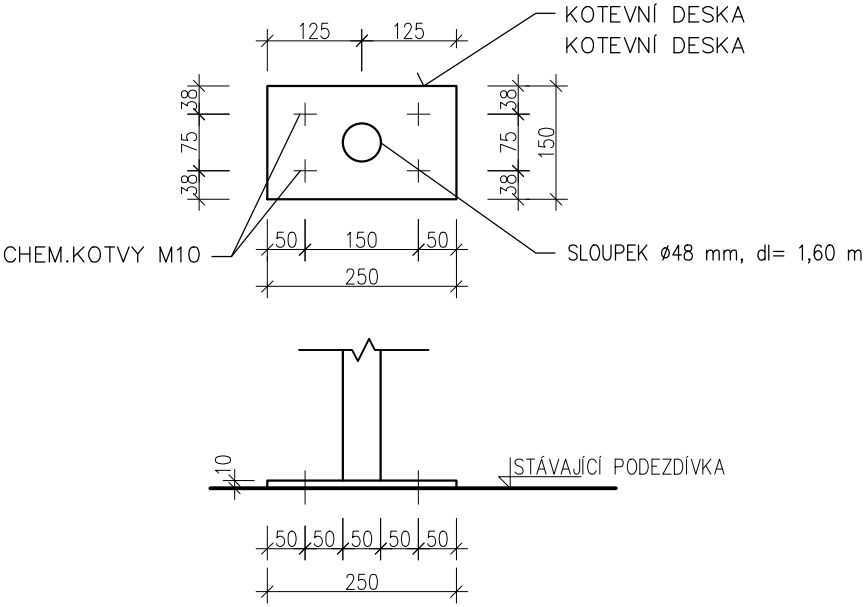

OPLOCENÍ

NOVÉ OPLOCENÍ VE STÁVAJÍCÍM DVŮŘE OBJEKTU BUDE VYBUDOVÁNO PRO OCHRANU NOVÉ OSAZOVANÉ VZT JEDNOTKY. BUDE PROVEDENO Z OCELOVÝCH SLOUPKŮ S DRÁTĚNOU VÝPLNÍ. PRO PŘÍSTUP DO OPLOCENÉHO PROSTORU BUDE V SEVERNÍ ČÁSTI OPLOCENÍ OSAZENÁ BRANKA. NOVÉ SLOUPKY NA ZÁPADNÍ STRANĚ BUDOU KOTVENY DO STÁVAJÍCÍ PODEZDÍVKY, NA SEVERNÍ STRANĚ PAK BUDOU OSAZENY DO BETONOVÝCH ZÁKLADOVÝCH PATEK. PŘED PROVEDENÍM ZÁKLADU PRO SLOUPKY BUDE ROZEBRÁNA ČÁST ZÁMKOVÉ DLAŽBY CCA 2,0 m², KTERÁ BUDE ULOŽENA NA STAVBĚ A PO OSAZENÍ PLOTOVÝCH SLOUPKŮ BUDE ZPĚTNĚ POLOŽENA. SLOUPKY KOTVENÉ DO PODEZDÍVKY BUDOU PŘÍVAŘENY KE KOTEVNÍM DESKÁM S PŘEDVRTANÝMI OTVORY PRO KOTVENÍ CHEMICKÝMI KOTVAMI M10. SVARY A OSTRÉ HRANY ZABROUSIT. PLOTOVÉ SLOUPKY BUDOU V HORNÍ ČÁSTI OPATŘENY KRYTKOU PROTI ZATEKÁNÍ VODY.


MATERIÁL

- (a) ČTYŘHRANNE PLETIVO Fe POZINK Ø DRÁTU 2,7 mm, v= 1,40 m, v= 1,70 m
2x SLOUPEK dl= 1,60 m
DĚLKA OPLOCENÍ 2,15 m, v= 1,70m
3x SLOUPEK dl= 2,50 m
1x BRANKA 0,95x1,70m UZAMYKATELNÁ ZÁMEK FAB, KOVÁNÍ KLIKA-KLIKA
2x KOTEVNÍ DESKA 150x250 mm – PLECH TL 10 mm, HMOTNOST CELKEM 5,90 kg
CHEMICKÉ KOTVY M10 – 8 KS CELKEM

LEGENDA MATERIÁLŮ

- STÁVAJÍCÍ STAVEBNÍ KONSTRUKCE
CHELNÉ ZDIVO ZDĚNÉ NA KLASICKOU MALTU
PROSTÝ BETON C16/20
PISKOVÝ PODSYP
ROSTLÝ TERÉN

SCHEMA OBJEKTU ŠKOLY

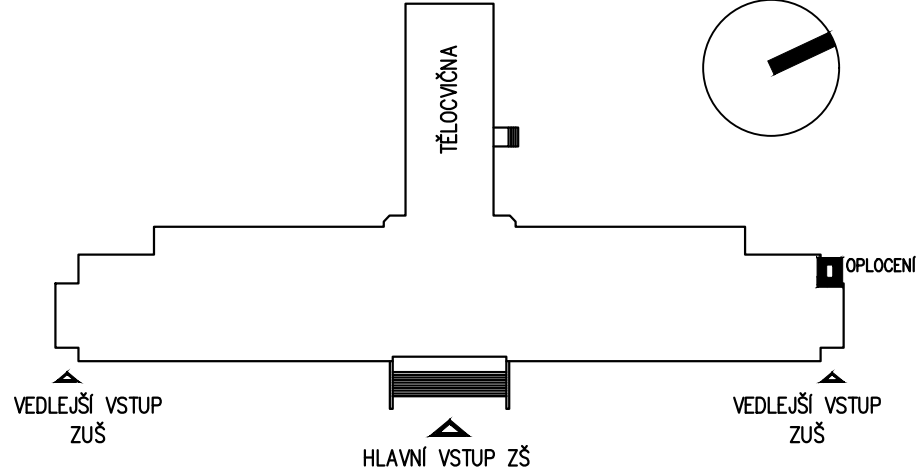

REVIZE a - 06/2025

HIP:	ZODPOV. PROJEKTANT:	VYPRACOVAL:	SPEC.:	STAVEBNÍ
ING. J. MALINA	ING. J. MALINA	ING. ARCH. J. MALINA	STUPEŇ:	DPS
120 00 PRAHA 2 VÁCLAVSKÁ 10	D. LANGROVÁ	Č.ZAK.:	17-4-007	
INVESTOR:	MĚSTO PODEBRADY, Jiřího náměstí 20/1, 290 31 Poděbrady	DATUM:	08/2017	
MÍSTO ST.:	ZŠ T.G.M. PODEBRADY, Školní 556, 290 01 Poděbrady	FORMÁT:	6 A4	
AKCE:	PŮDNÍ VESTAVBA ZŠ A ZUŠ T.G.M. PODEBRADY	MĚŘÍTKO:	1:25, 1:50	
projektová a inženýrská společnost www.atelierreno.cz TEL.: 224916527 FAX/ZÁZN.: 224921737 IČ: 45796572	OBJEKT:	ZŠ A ZUŠ T.G.M. PODEBRADY ŠKOLNÍ 556, 290 01 PODEBRADY	Č.VÝKR.:	D.1.1.13
	VÝKRES:	PSV - PRÁCE ZÁMEČNICKÉ Z/3 - OPLOCENÍ VZT JEDNOTKY		
Dokumentace je chráněna autorským právem a nesmí se rozmnožovat a poskytovat třetím osobám bez souhlasu autorů nebo investora				