


RÁM R1
M 1:50

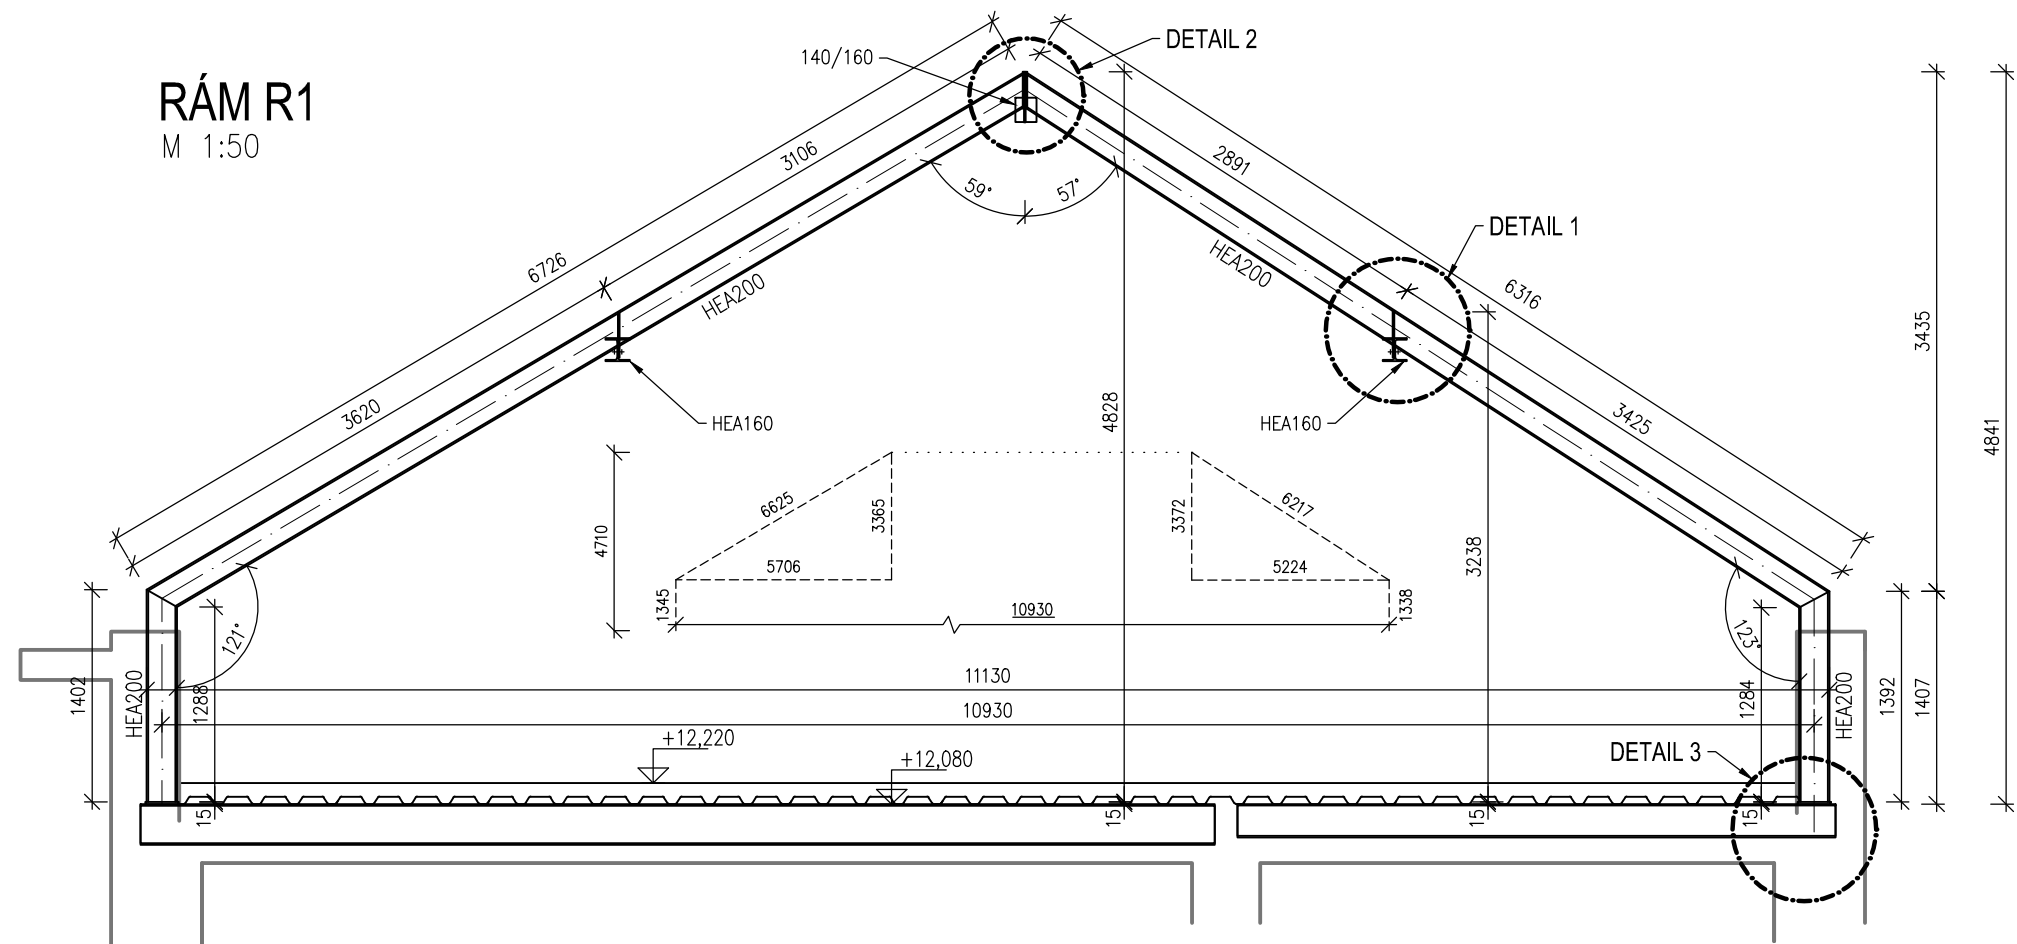

- MATERIÁL:

profily: ocel S235 J0
plechy: ocel S235 J0
- SPOJ.PROSTRŘ:

dílensky svařovaná konstrukce
montážně šroubovaná konstrukce
šrouby: M12, 16, 20 (8.8)
kotvení do bet. kcí. provádět dle metod předepsaných výrobcem
svary: aw ≥ 3mm nebo 0,7*t (menší z tloušťek spojovaných plechů)
- KONSTRUKCE:

Výrobní skupina 'EXC2' dle ČSN EN 1090-2
Provádění ocelových konstrukcí - technické požadavky na OK
Před zpracováním výrobní dokumentace je nutno všechny rozměry (vč. úrovně kotvení) ověřit dle skutečného stavu!
- POVRCH. ÚPRAVA:

Konstrukce budou opatřeny základním a vrchním nátěrem.
Exteriérové kce budou pozinkované.
V místech případných svarů je nutno povrchovou úpravu předem odstranit a následně dodatečně opravit.
- POŽÁRNÍ ODOLNOST:

Konstrukce bude chráněna před účinky požáru speciálním nátěrem nebo obložením.

REVIZE a - 06/2025

ATELIER RENO spol. s r.o. 120 00 PRAHA 2 VÁCLAVSKÁ 10	HIP:	ZODPOV. PROJEKTANT:	VYPRACOVAL:	SPEC.: STAV.—KONSTR.
	ING. J. MALINA	ING. J. PŘÍHODA	ING. J. PŘÍHODA	STUPEŇ: DPS
				Č.ZAK.: 17—4—007
	INVESTOR:	MĚSTO PODĚBRADY, Jiřího náměstí 20/1, 290 31 Poděbrady		DATUM: 04/2017
	MÍSTO ST.:	ZŠ T.G.M. PODĚBRADY, Školní 556, 290 01 Poděbrady		
	AKCE:	PŮDNÍ VESTAVBA ZŠ A ZUŠ T.G.M. PODĚBRADY		FORMÁT: 2 A4
projektová a inženýrská společnost www.atelierreno.cz TEL.: 224916527 FAX/ZÁZN.: 224921737 IČ: 45796572	OBJEKT:	ZŠ A ZUŠ T.G.M. PODĚBRADY ŠKOLNÍ 556, 290 01 PODĚBRADY		MĚŘITKO: 1:50
	VÝKRES:	RÁM R1		Č.VÝKR.: D.1.2.005
	Dokumentace je chráněna autorským právem a nesmí se rozmnožovat a poskytovat třetím osobám bez souhlasu autorů nebo investora			