


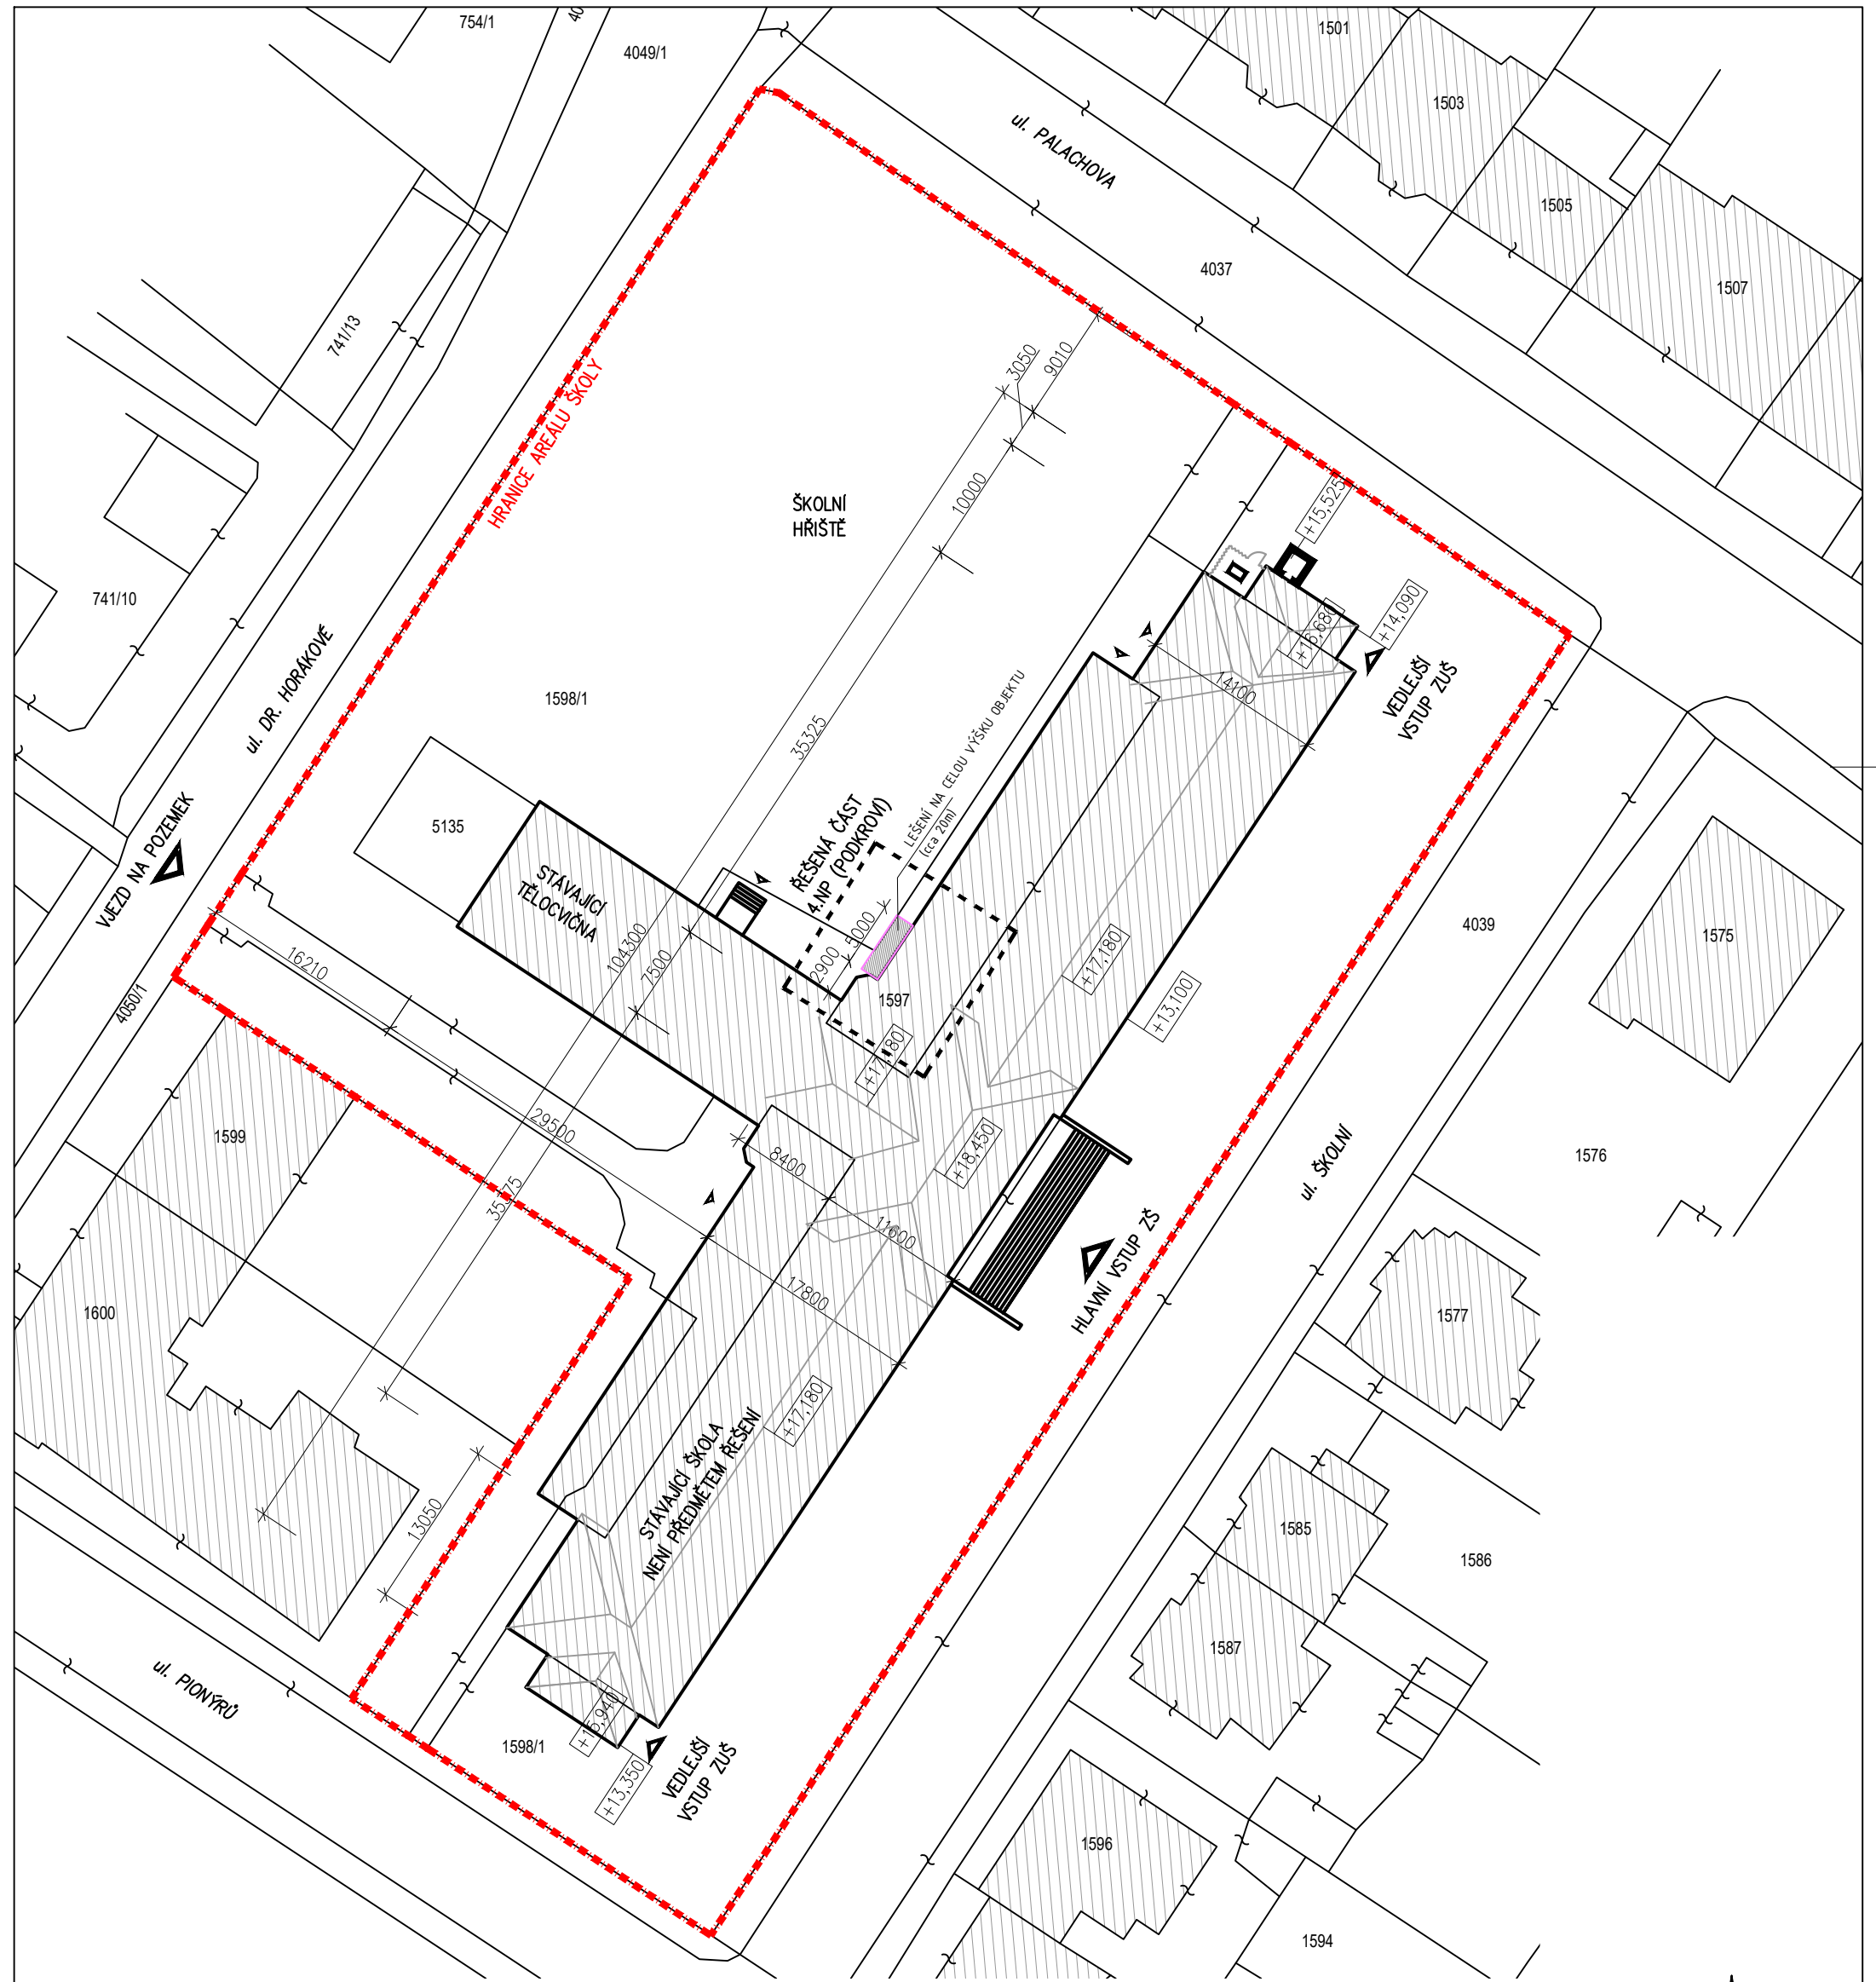

LEGENDA

- HRANICE AREÁLU ŠKOLY
- HRANICE DLE KATASTRU NEMOVISTOSTÍ
- ZASTAVĚNÉ ÚZEMÍ – STÁVAJÍCÍ
- ŘEŠENÁ ČÁST 4NP

LEGENDA POZEMKŮ DLE KN

KATASTRÁLNÍ ÚZEMÍ PODĚBRADY (723 495)
POZEMKY VE VLASTNICTVÍ INVESTORA (AREÁL ŠKOLY)
st. 1597 zastavěná plocha a nádvoří 2071m2
5135 ostatní plocha 99m2
1598/1 ostatní plocha 5394m2
SOUSEDNÍ POZEMKY
st.1599, st.1600, 4037, 4039, 4042, 4050/1,

REVIZE a - 06/2025

ATELIER RENO spol. s r.o. 120 00 PRAHA 2 VÁCLAVSKÁ 10	HIP:	ZODPOV. PROJEKTANT:	VYPRACOVAL:	SPEC.: ARCH. STAV
	ING. J. MALINA	ING. J. MALINA	S. BLÁHOVÁ	STUPEŇ: DPS
				Č.ZAK.: 24–4–040
	INVESTOR: MĚSTO PODĚBRADY, Jiřího náměstí 20/1, 290 31 Poděbrady			DATUM: 07/2024
	MÍSTO ST.: ZŠ T.G.M. PODĚBRADY, Školní 556, 290 01 Poděbrady			
	AKCE: PŘEMÍSTĚNÍ 3KS KLIMATIZAČNÍCH JEDNOTEK ZŠ A ZUŠ T.G.M. PODĚBRADY			FORMÁT: 2 A4
projektová a inženýrská společnost www.atelierreno.cz TEL.: 224916527 FAX/ZÁZN.: 224921737 IČ: 45796572	OBJEKT:	ZŠ A ZUŠ T.G.M. PODĚBRADY ŠKOLNÍ 556, 290 01 PODĚBRADY		MĚŘÍTKO: 1:500
	VÝKRES:	SITUAČNÍ VÝKRES		Č.VÝKR.: C
	Dokumentace je chráněna autorským právem a nesmí se rozmnožovat a poskytovat třetím osobám bez souhlasu autorů nebo investora			