


DVORNÍ FASÁDA



SCHEMA OBJEKTU ŠKOLY

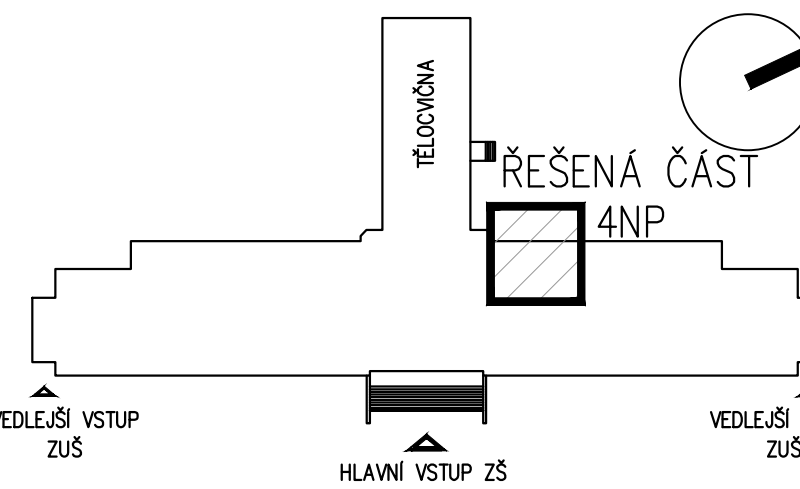

REVIZE a - 06/2025

ATELIER RENO spol. s r.o. 120 00 PRAHA 2 VÁCLAVSKÁ 10	HIP:	ZODPOV. PROJEKTANT:	VÝPRACOVAL:	SPEC.: ARCH. STAV.
	ING. J. MALINA	ING. J. MALINA	S. BLÁHOVÁ	STUPEŇ: DPS
				Č.ZAK.: 24-4-040
	INVESTOR: MĚSTO PODĚBRADY, Jiřího náměstí 20/1, 290 31 Poděbrady			DATUM: 07/2024
	MÍSTO ST.: ZŠ T.G.M. PODĚBRADY, Školní 556, 290 01 Poděbrady			
	AKCE: PŘEMÍSTĚNÍ 3KS KLIMATIZAČNÍCH JEDNOTEK ZŠ A ZUŠ T.G.M. PODĚBRADY			FORMÁT: 7 A4
	OBJEKT: ZŠ A ZUŠ T.G.M. PODĚBRADY ŠKOLNÍ 556, 290 01 PODĚBRADY			MĚŘÍTKO: 1:100
projektová a inženýrská společnost www.atelierreno.cz TEL.: 224916527 FAX/ZÁZN.: 224921737 IČ: 45795572	VÝKRES: DVORNÍ FASÁDA		Č.VÝKR.: D.1.1.02	
	Dokumentace je chráněna autorským právem a nesmí se rozmnožovat a poskytovat třetím osobám bez souhlasu autorů nebo investorů			