


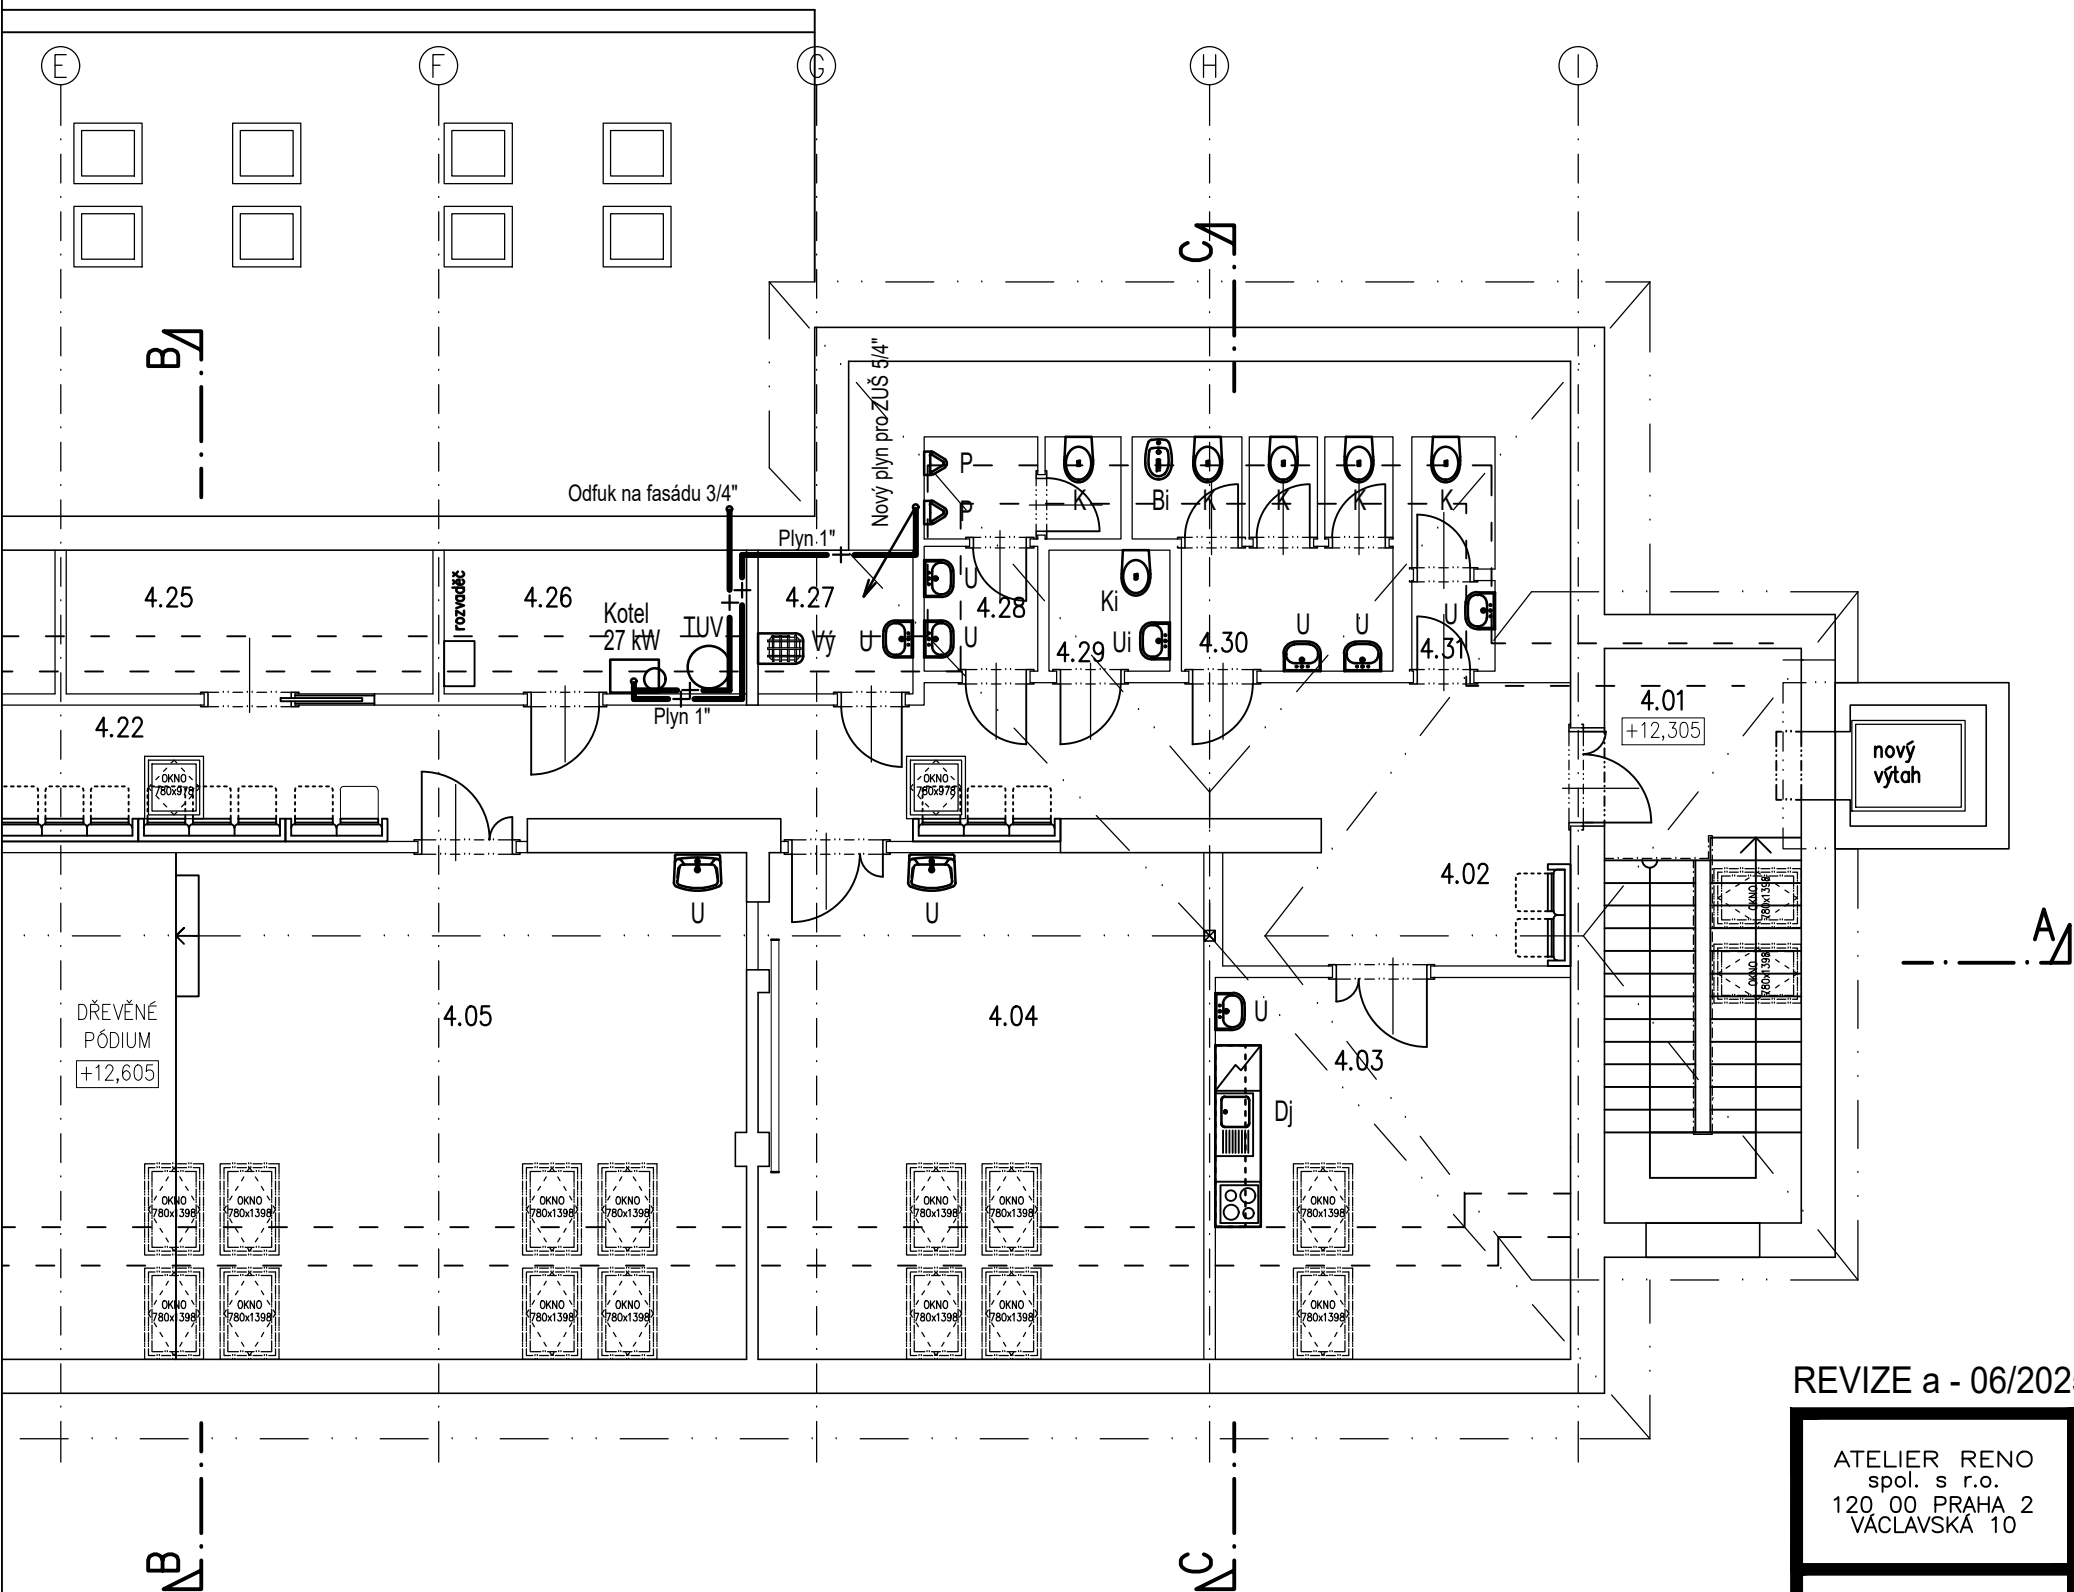

TABULKA MÍSTNOSTÍ

OZN.	POPIS MÍSTNOSTI
4.01	SCHODIŠTĚ
4.02	ŠATNA
4.03	DENNÍ MÍSTNOST
4.04	HUDEBNÍ NAUKA
4.05	KONCERTNÍ SÁL
4.06	ZÁZEMÍ SÁLU
4.07	VÝTVARNÁ VÝCHOVA
4.08	VÝTVARNÁ VÝCHOVA
4.09	LIT.-DRAM. KROUŽEK
4.10	CHODBA
4.11	TANEČNÍ SÁL – VSTUP
4.12	TANEČNÍ SÁL
4.13	SKLAD KOSTÝMŮ
4.14	ŠATNA
4.15	SPRCHA
4.16	CHODBA
4.17	BICÍ NÁSTROJE

OZN.	POPIS MÍSTNOSTI
4.18	SERVROVNA
4.19	EXPANZNÍ NÁDOBY
4.20	SKLAD
4.21	SKLAD
4.22	CHODBA
4.23	SKLAD
4.24	SKLAD
4.25	ARCHIV
4.26	TECHNICKÁ MÍSTNOST
4.27	ÚKLIDOVÁ KOMORA
4.28	WC CHLAPCI
4.29	WC INVALIDA
4.30	WC DÍVKY
4.31	WC UČITELE

REVIZE a - 06/2025

ATELIER RENO spol. s r.o. 120 00 PRAHA 2 VÁCLAVSKÁ 10	HIP:	ZODP. PROJ.:	VYPRACOVAL:	SPEC.: ZTI
	ING. J. MALINA	Ing. Jan Majer	Ing. Jan Majer	STUPEŇ: DPS
	INVESTOR: MĚSTO PODĚBRADY, Jiřího náměstí 20/1, 290 31 Poděbrady			DATUM: 05/2017
	MÍSTO ST.: ZŠ T.G.M. PODĚBRADY, Školní 556, 290 01 Poděbrady			FORMÁT: 2 A4
	AKCE: Půdní vestavba ZŠ a ZUŠ T.G.M. Poděbrady ŠKOLNÍ 556, 290 01 PODĚBRADY			ČÁST: D.1.4.1
projektová a inženýrská společnost www.atelierreno.cz TEL.: 224916527 FAX/ZÁZN.: 224921737 IČ: 45796572	PROFESE: Zdravotní technika			MĚŘITKO: 1:100
	VÝKRES: 4.NP Plynovod			ČÍSLO: 05

Dokumentace je chráněna autorským právem a nesmí se rozmnožovat a poskytovat třetím osobám bez souhlasu autorů nebo investora