
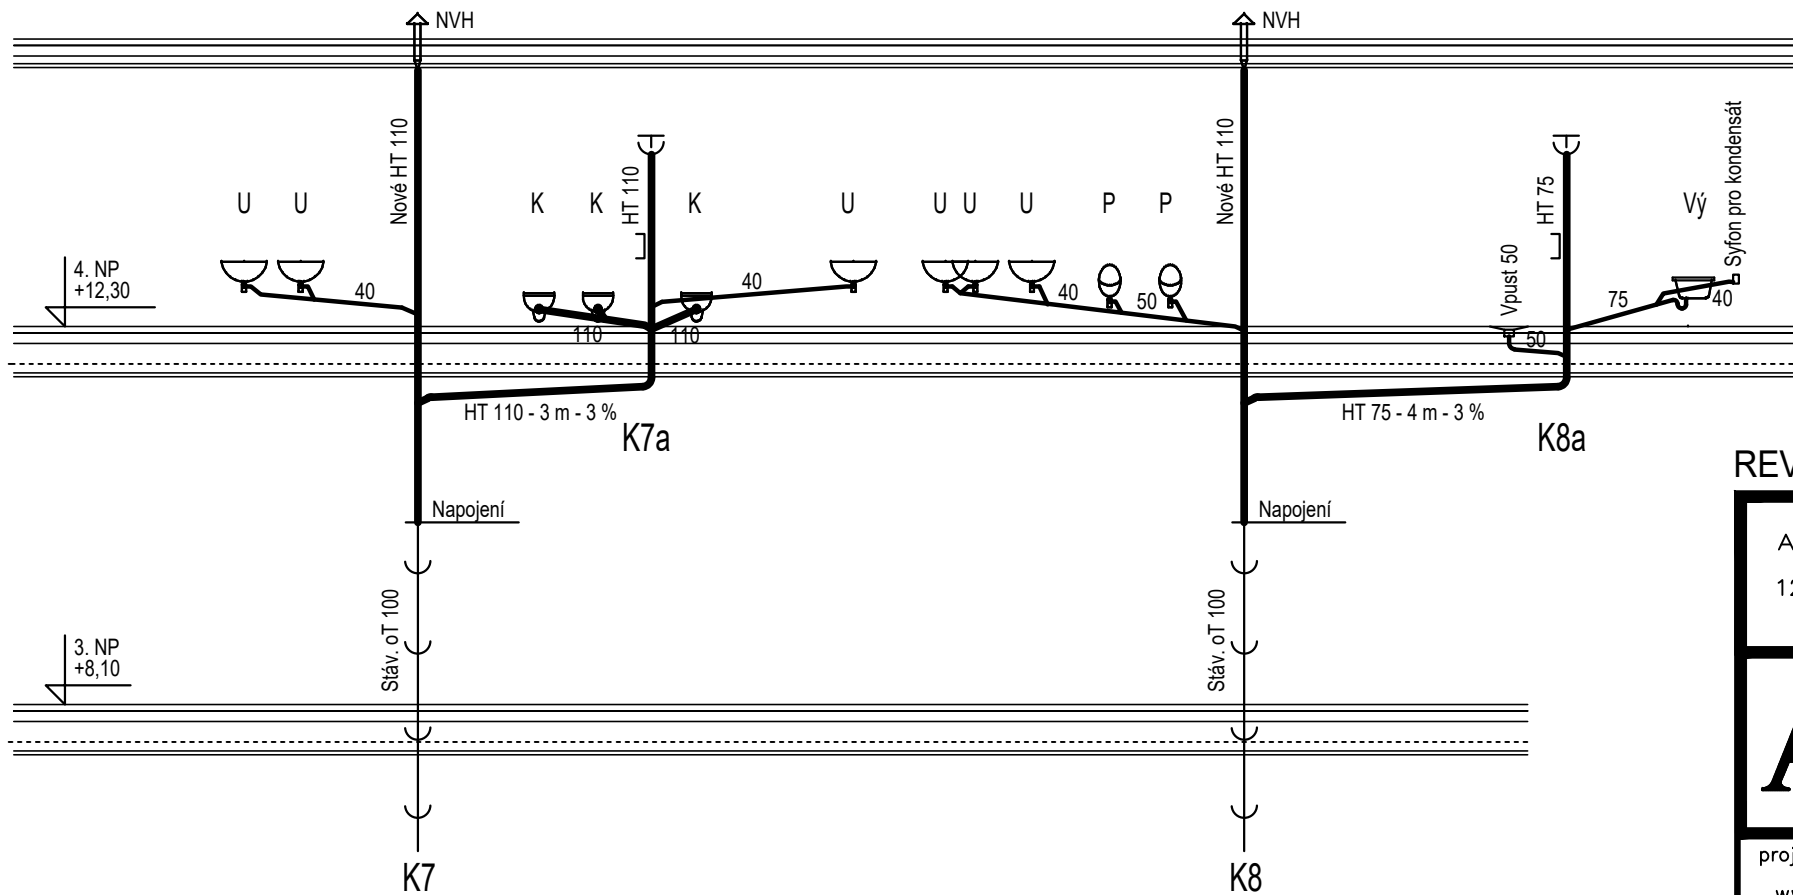


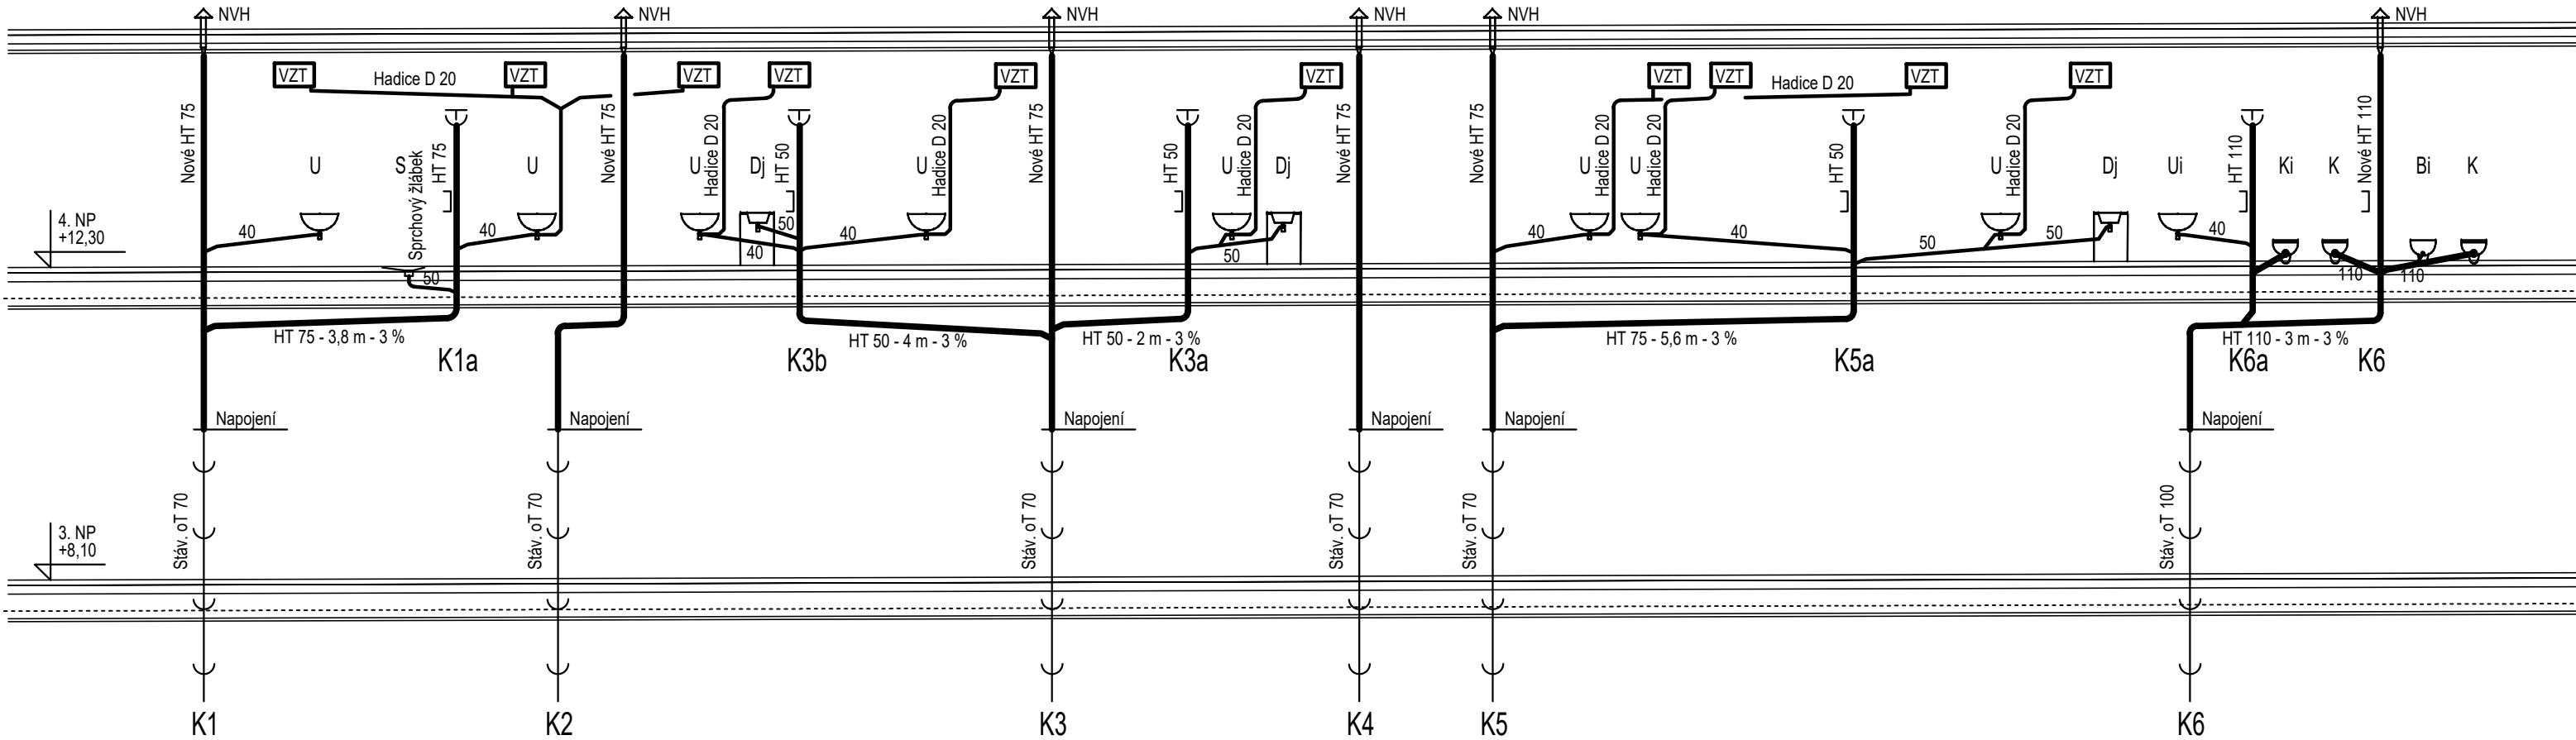

REVIZE a - 06/2025

ATELIER RENO spol. s r.o. 120 00 PRAHA 2 VÁCLAVSKÁ 10	HIP:	ZODP. PROJ.:	VYPRACOVAL:	SPEC.: ZTI
	ING. J. MALINA	Ing. Jan Majer	Ing. Jan Majer	STUPEŇ: DPS
	INVESTOR: MĚSTO PODĚBRADY, Jiřího náměstí 20/1, 290 31 Poděbrady			DATUM: 05/2017
	MÍSTO ST.: ZŠ T.G.M. PODĚBRADY, Školní 556, 290 01 Poděbrady			FORMÁT: 2 A4
projektová a inženýrská společnost www.atelierreno.cz TEL.: 224916527 FAX/ZÁZN.: 224921737 IČ: 45796572	AKCE: Půdní vestavba ZŠ a ZUŠ T.G.M. Poděbrady ŠKOLNÍ 556, 290 01 PODĚBRADY			ČÁST: D.1.4.1
	PROFESE: Zdravotní technika			MĚŘITKO: 1:100
Dokumentace je chráněna autorským právem a nesmí se rozmnožovat a poskytovat třetím osobám bez souhlasu autorů nebo investora	VÝKRES: KANALIZACE ŘEZY			ČÍSLO: 08