
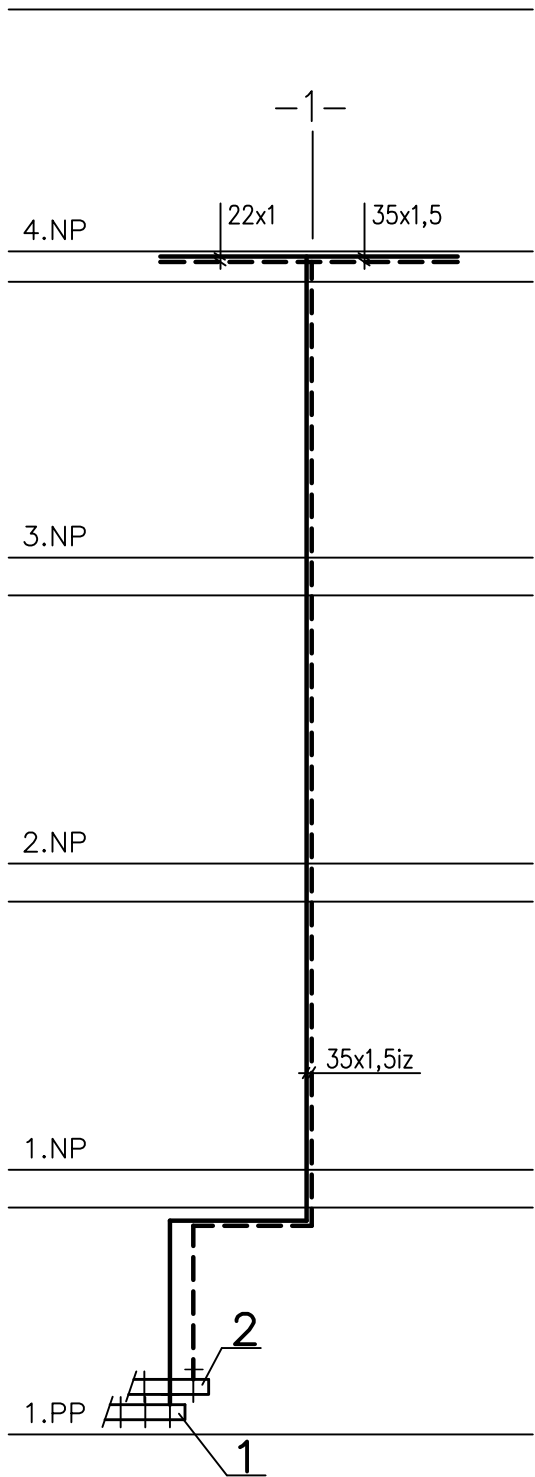
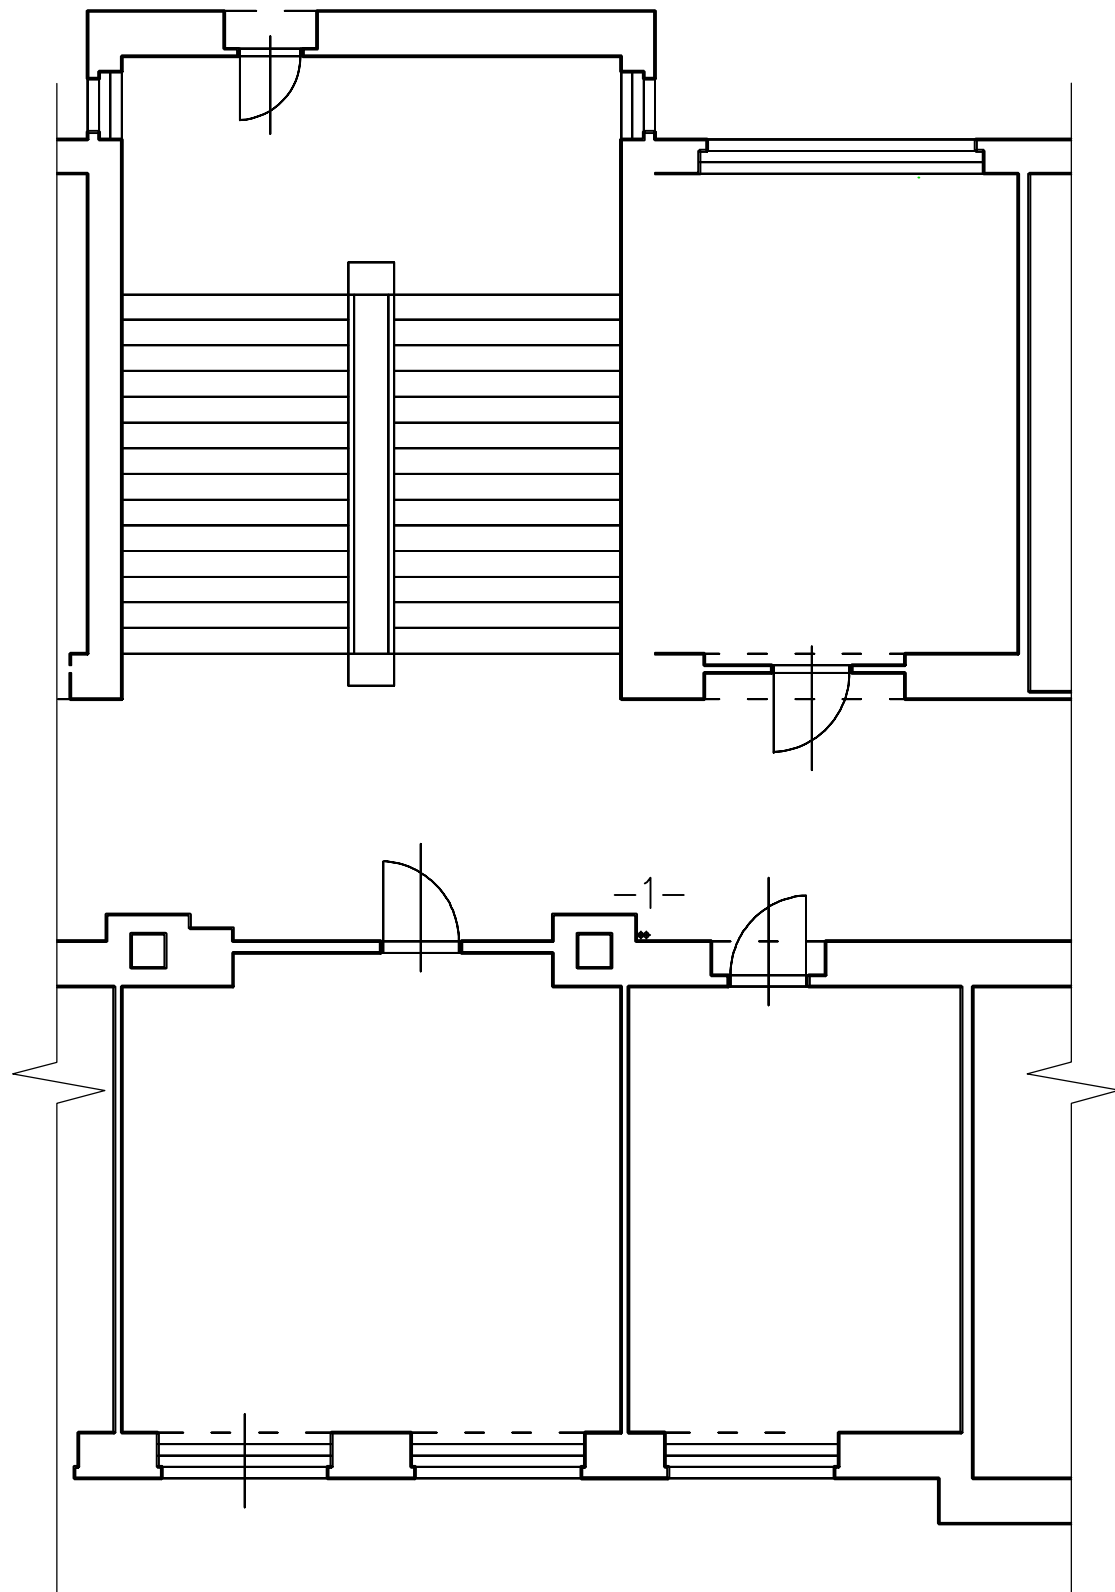


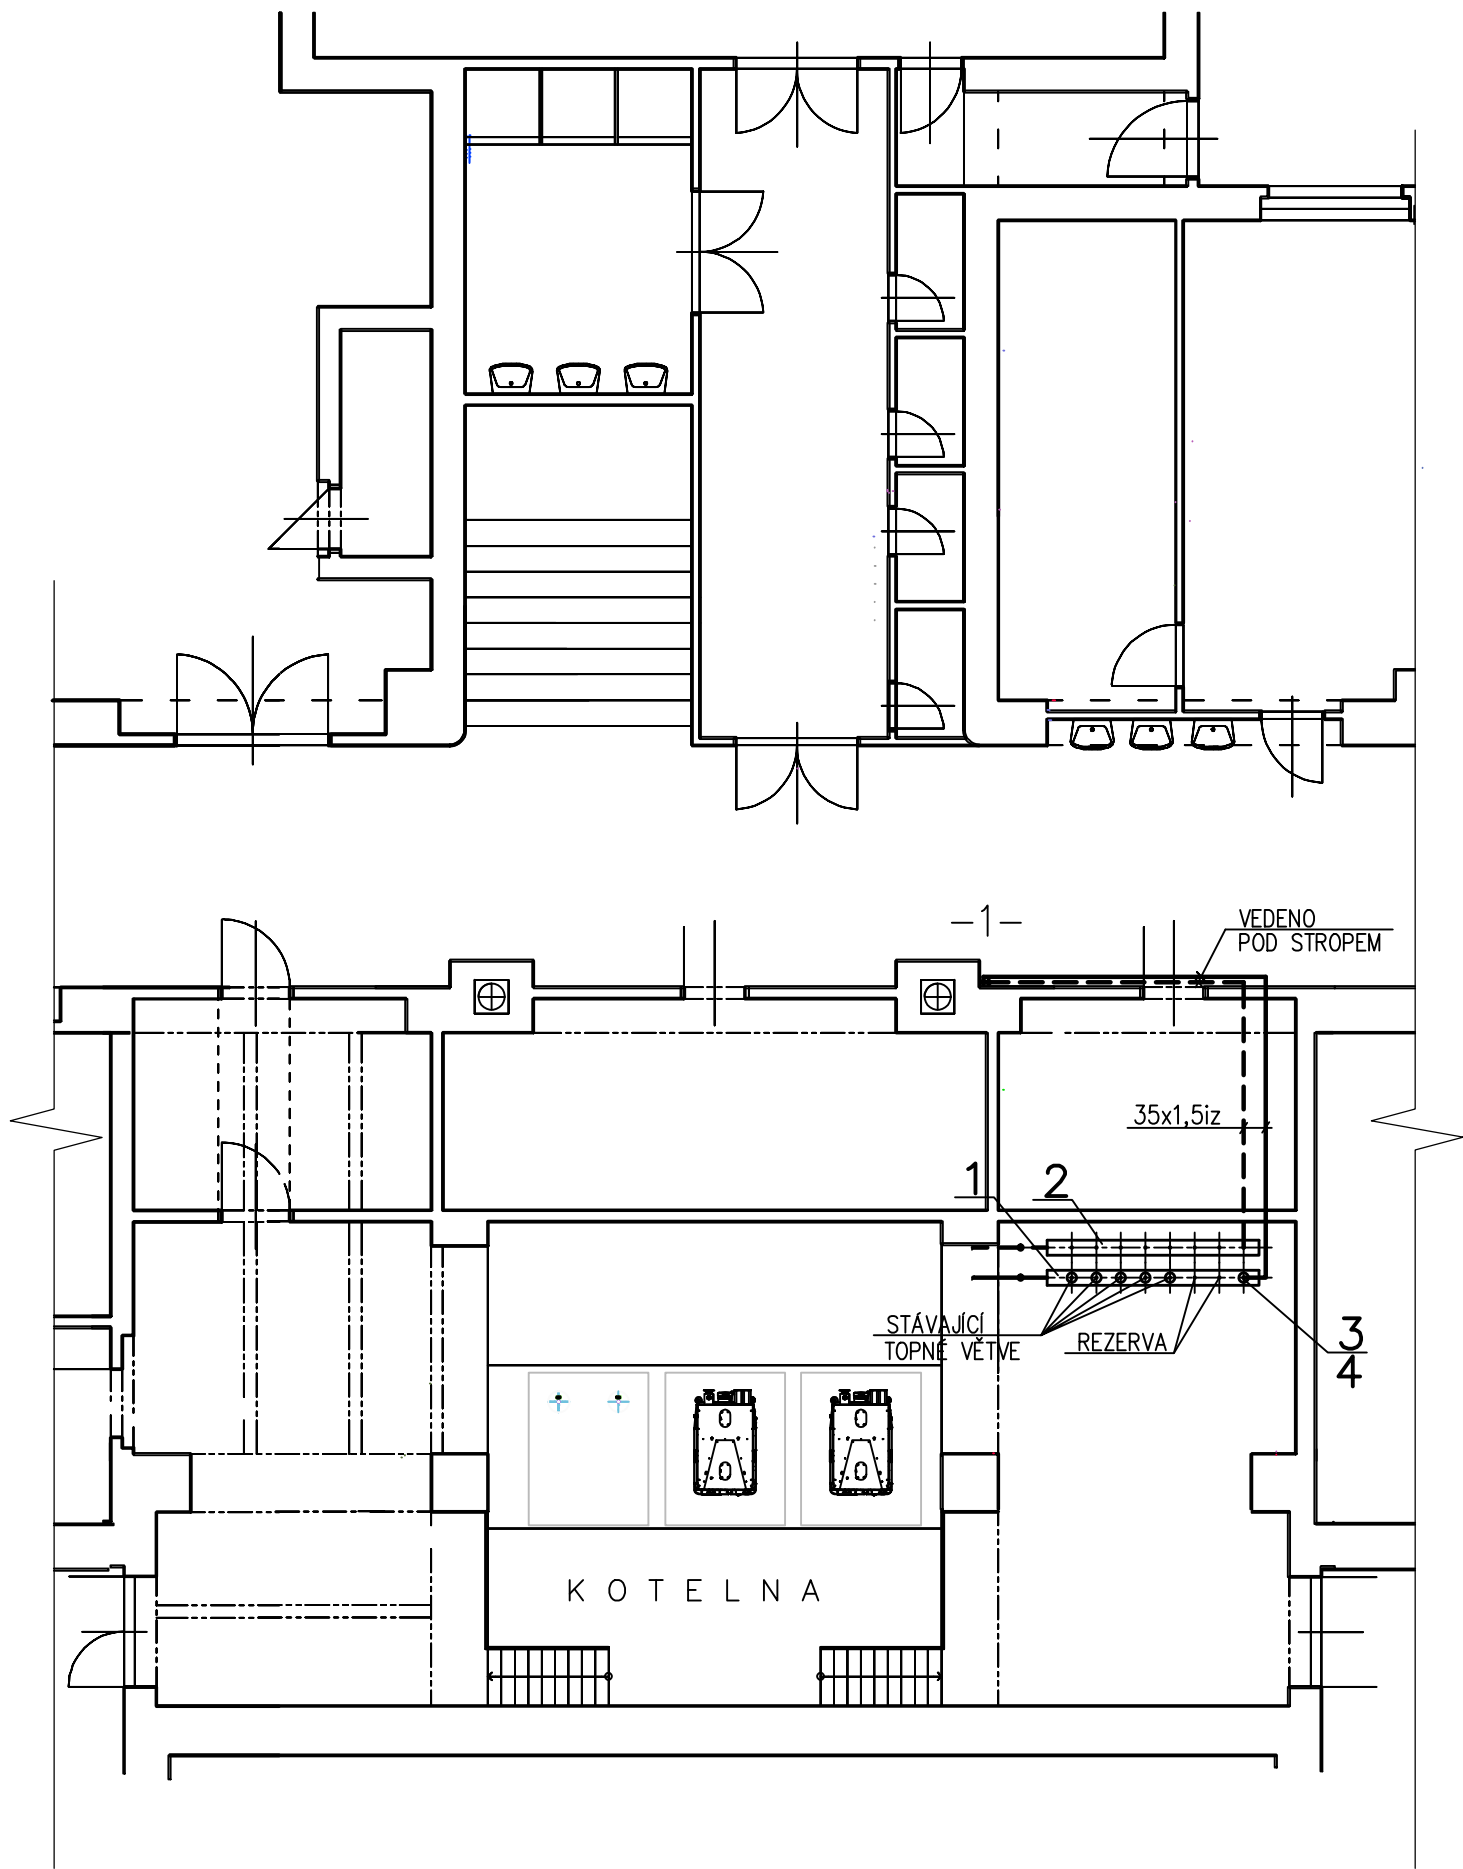


LEGENDA

- 1... STÁVAJÍCÍ ROZDĚLOVAČ
2... STÁVAJÍCÍ SBĚRAČ
3... TEPLOVODNÍ OBĚHOVÉ ČERPADLO GRUNDFOS typ MAGNA1 25–40
4... TŘÍCESTNÝ SMĚŠOVACÍ VENTIL DN15, kvs=4,0 vč. SERVOPOHONU (dodávka MaR)

LEGENDA ARMATUR

- KK... KULOVÝ KOHOUT ZÁVITOVÝ
KKF... KULOVÝ KOHOUT S FILTREM
ZK... ZPĚTNÁ Klapka ZÁVITOVÁ
VK... VYPOUŠTĚCÍ KOHOUT

SCHÉMA ZAPOJENÍ V KOTELNĚ

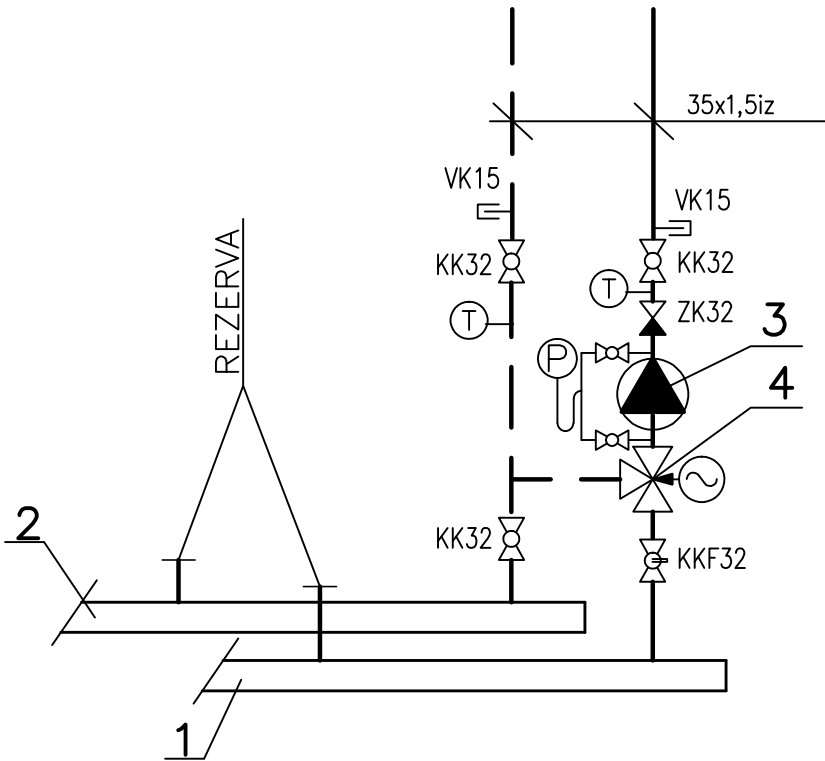

REVIZE a - 06/2025

ATELIER RENO spol. s r.o. 120 00 PRAHA 2 VÁCLAVSKÁ 10	HIP:	ZODPOV. PROJEKTANT:	VYPRACOVAL:	SPEC.: VYTÁPĚNÍ
	ING. J. MALINA	JAROSLAV ZÍKA	JAROSLAV ZÍKA	STUPEŇ: DPS
				Č.ZAK.: 17-4-007
	INVESTOR: MĚSTO PODĚBRADY, Jiřího náměstí 20/1, 290 31 Poděbrady			DATUM: 05/2024
	MÍSTO ST.: ZŠ T.G.M. PODĚBRADY, Školní 556, 290 01 Poděbrady			
	AKCE:	PŮDNÍ VESTAVBA ZŠ A ZUŠ T.G.M. PODĚBRADY		FORMÁT: 8 A4
	projektová a inženýrská společnost www.atelierreno.cz TEL.: 224916527 FAX/ZÁZN.: 224921737 IČ: 45796572	OBJEKT:	ZŠ A ZUŠ T.G.M. PODĚBRADY ŠKOLNÍ 556, 290 01 PODĚBRADY	
	VÝKRES:	TOPNÁ VĚTVĚ PRO 4.NP VYTÁPĚNÍ		Č.VÝKR.: D.1.4.3.02
Dokumentace je chráněna autorským právem a nesmí se rozmnožovat a poskytovat třetím osobám bez souhlasu autorů nebo investora				