


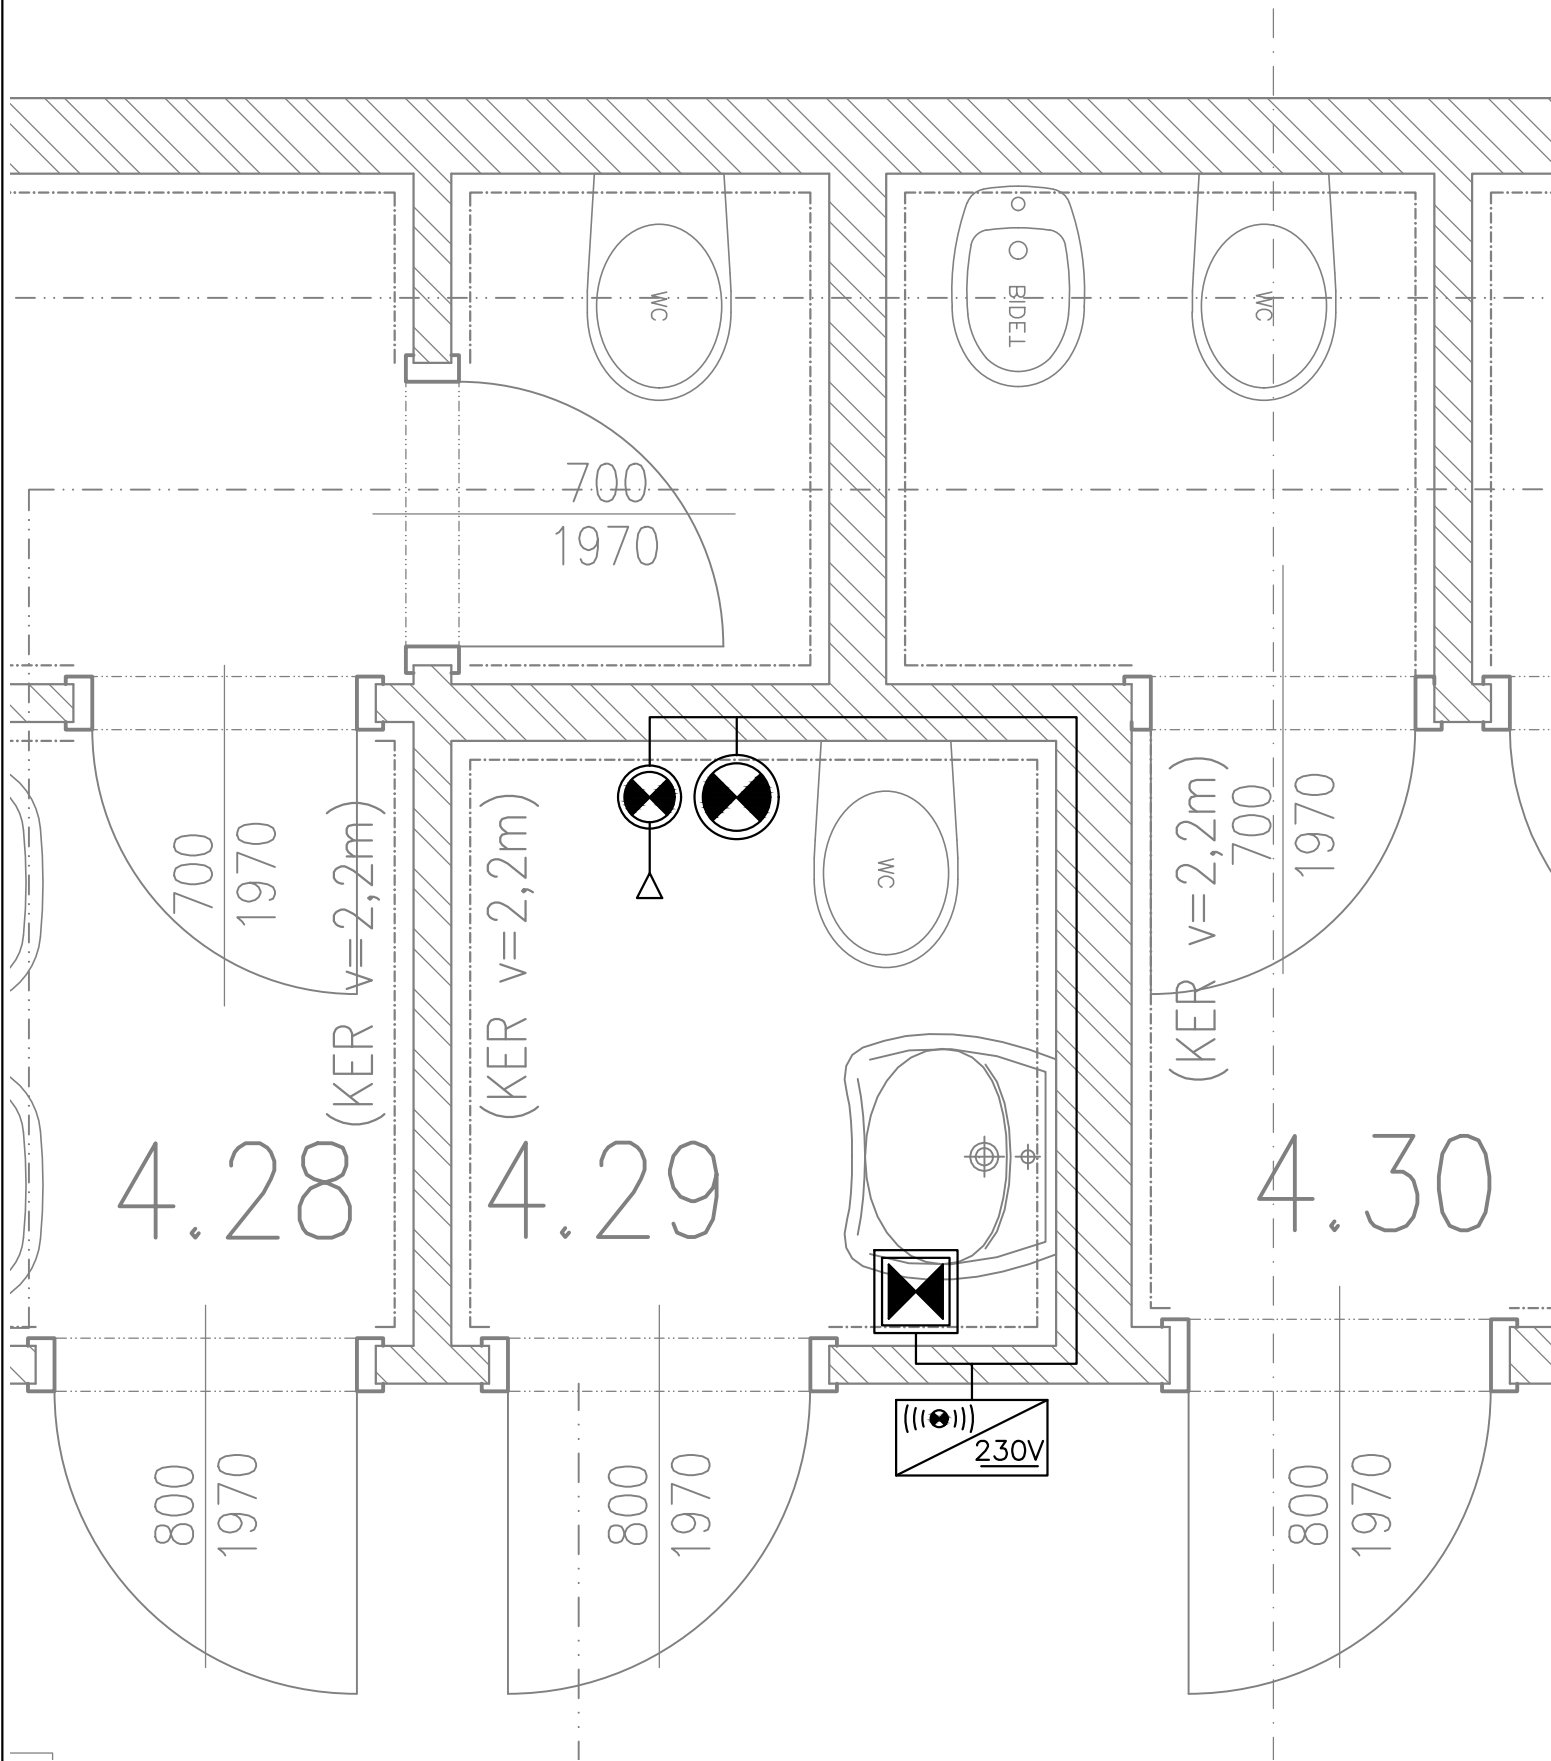


POZNÁMKY K NOUZOVÉ SIGNALIZACI OSOB S OMEZENOU POHYBLIVOSTÍ:

- V OBJEKTU BUDE DLE POŽADAVKU VYHL. 398/2009 SB. PROVEDENA INSTALACE NOUZOVÉ SIGNALIZACE K PŘIVOLÁNÍ POMOCI PRO OSOBY S OMEZENOU POHYBLIVOSTÍ ČI OSOBY S JINÝM POSTIŽENÍM.
- SIGNALIZAČNÍ TLAČÍTKO BUDE UMÍSTĚNO VE VÝŠCE 60–120CM NAD PODLAHOU V DOSAHU OSOBY SEDÍCÍ NA TOALETĚ.
- SIGNALIZAČNÍ TAHOVÉ TLAČÍTKO BUDE UMÍSTĚNO VE VÝŠCE 120CM NAD PODLAHOU A ŠNŮRKA BUDE UPRAVENA TAK, ABY JEJÍ KONEC BYL MAX. 15CM NAD PODLAHOU. SIGNALIZAČNÍ TLAČÍTKO A SIGNALIZAČNÍ TAHOVÉ TLAČÍTKO BUDE OZNAČENO ČERVENÝM ŠTÍTKEM.
- RESETOVACÍ TLAČÍTKO BUDE UMÍSTĚNO VEDLE DVEŘÍ (UVNITŘ MÍSTNOSTI) VE VÝŠCE 120CM NAD PODLAHOU. RESETOVACÍ TLAČÍTKO BUDE OZNAČENO ZELENÝM ŠTÍTKEM. V PŘÍPADĚ POTŘEBY JE MOŽNÉ TLAČÍTKA OPATŘIT DOPLŇKOVÝM TEXTOVÝM OZNAČENÍM.
- SIGNALIZAČNÍ JEDNOTKA BUDE UMÍSTĚNA VEDLE DVEŘÍ NEBO NAD DVEŘMI NA VNĚJŠÍ STRANĚ MÍSTNOSTI.

LEGENDA

	OPTICKO AKUSTICKÁ SIGNALIZACE
	TLAČÍTKO TÍSŇOVÉHO VOLÁNÍ
	TLAČÍTKO TÍSŇOVÉHO VOLÁNÍ S TÁHLEM
	RESETOVACÍ TLAČÍTKO TÍSŇOVÉHO VOLÁNÍ

SCHEMA OBJEKTU ŠKOLY

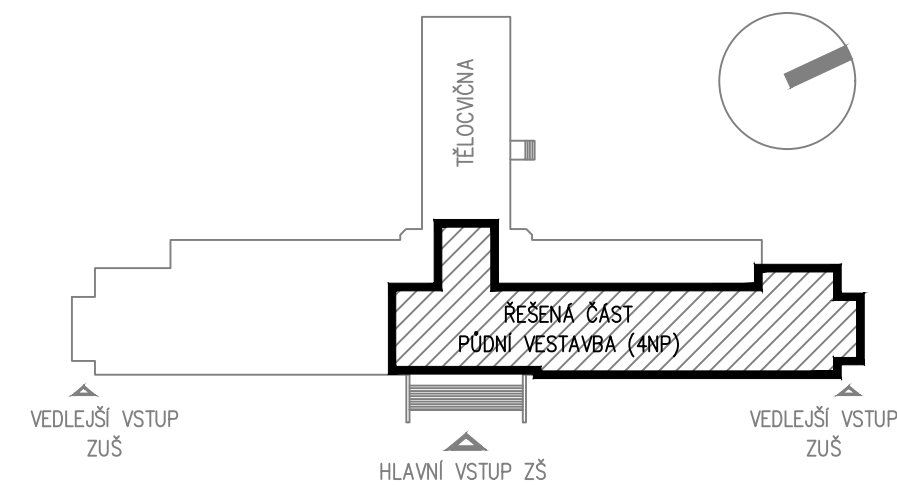

REVIZE a - 06/2025

ATELIER RENO spol. s r.o. 120 00 PRAHA 2 VÁCLAVSKÁ 10	HIP:	ZODPOV. PROJEKTANT:	VYPRACOVAL:	SPEC.: ELEKTRO–SILNO
	ING. J. MALINA	MILAN KÖSTLER	MILAN KÖSTLER	STUPEŇ: DPS
		TEL.: 604 714 430		Č.ZAK.: 17–4–007
	INVESTOR: MĚSTO PODĚBRADY, Jiřího náměstí 20/1, 290 31 Poděbrady			DATUM: 03/2024
	MÍSTO ST.: ZŠ T.G.M. PODĚBRADY, Školní 556, 290 01 Poděbrady			
	AKCE: PŮDNÍ VESTAVBA ZŠ A ZUŠ T.G.M. PODĚBRADY			FORMÁT: 2 A4
projektová a inženýrská společnost www.atelierreno.cz TEL.: 224916527 FAX/ZÁZN.: 224921737 IČ: 45796572	OBJEKT: ZŠ A ZUŠ T.G.M. PODĚBRADY ŠKOLNÍ 556, 290 01 PODĚBRADY			MĚŘITKO: 1:20
	VÝKRES: PŮDORYS 4.NP - NOUZOVÁ SIGNALIZACE			Č.VÝKR.: D.1.4.4.07
Dokumentace je chráněna autorským právem a nesmí se rozmnožovat a poskytovat třetím osobám bez souhlasu autorů nebo investora				