




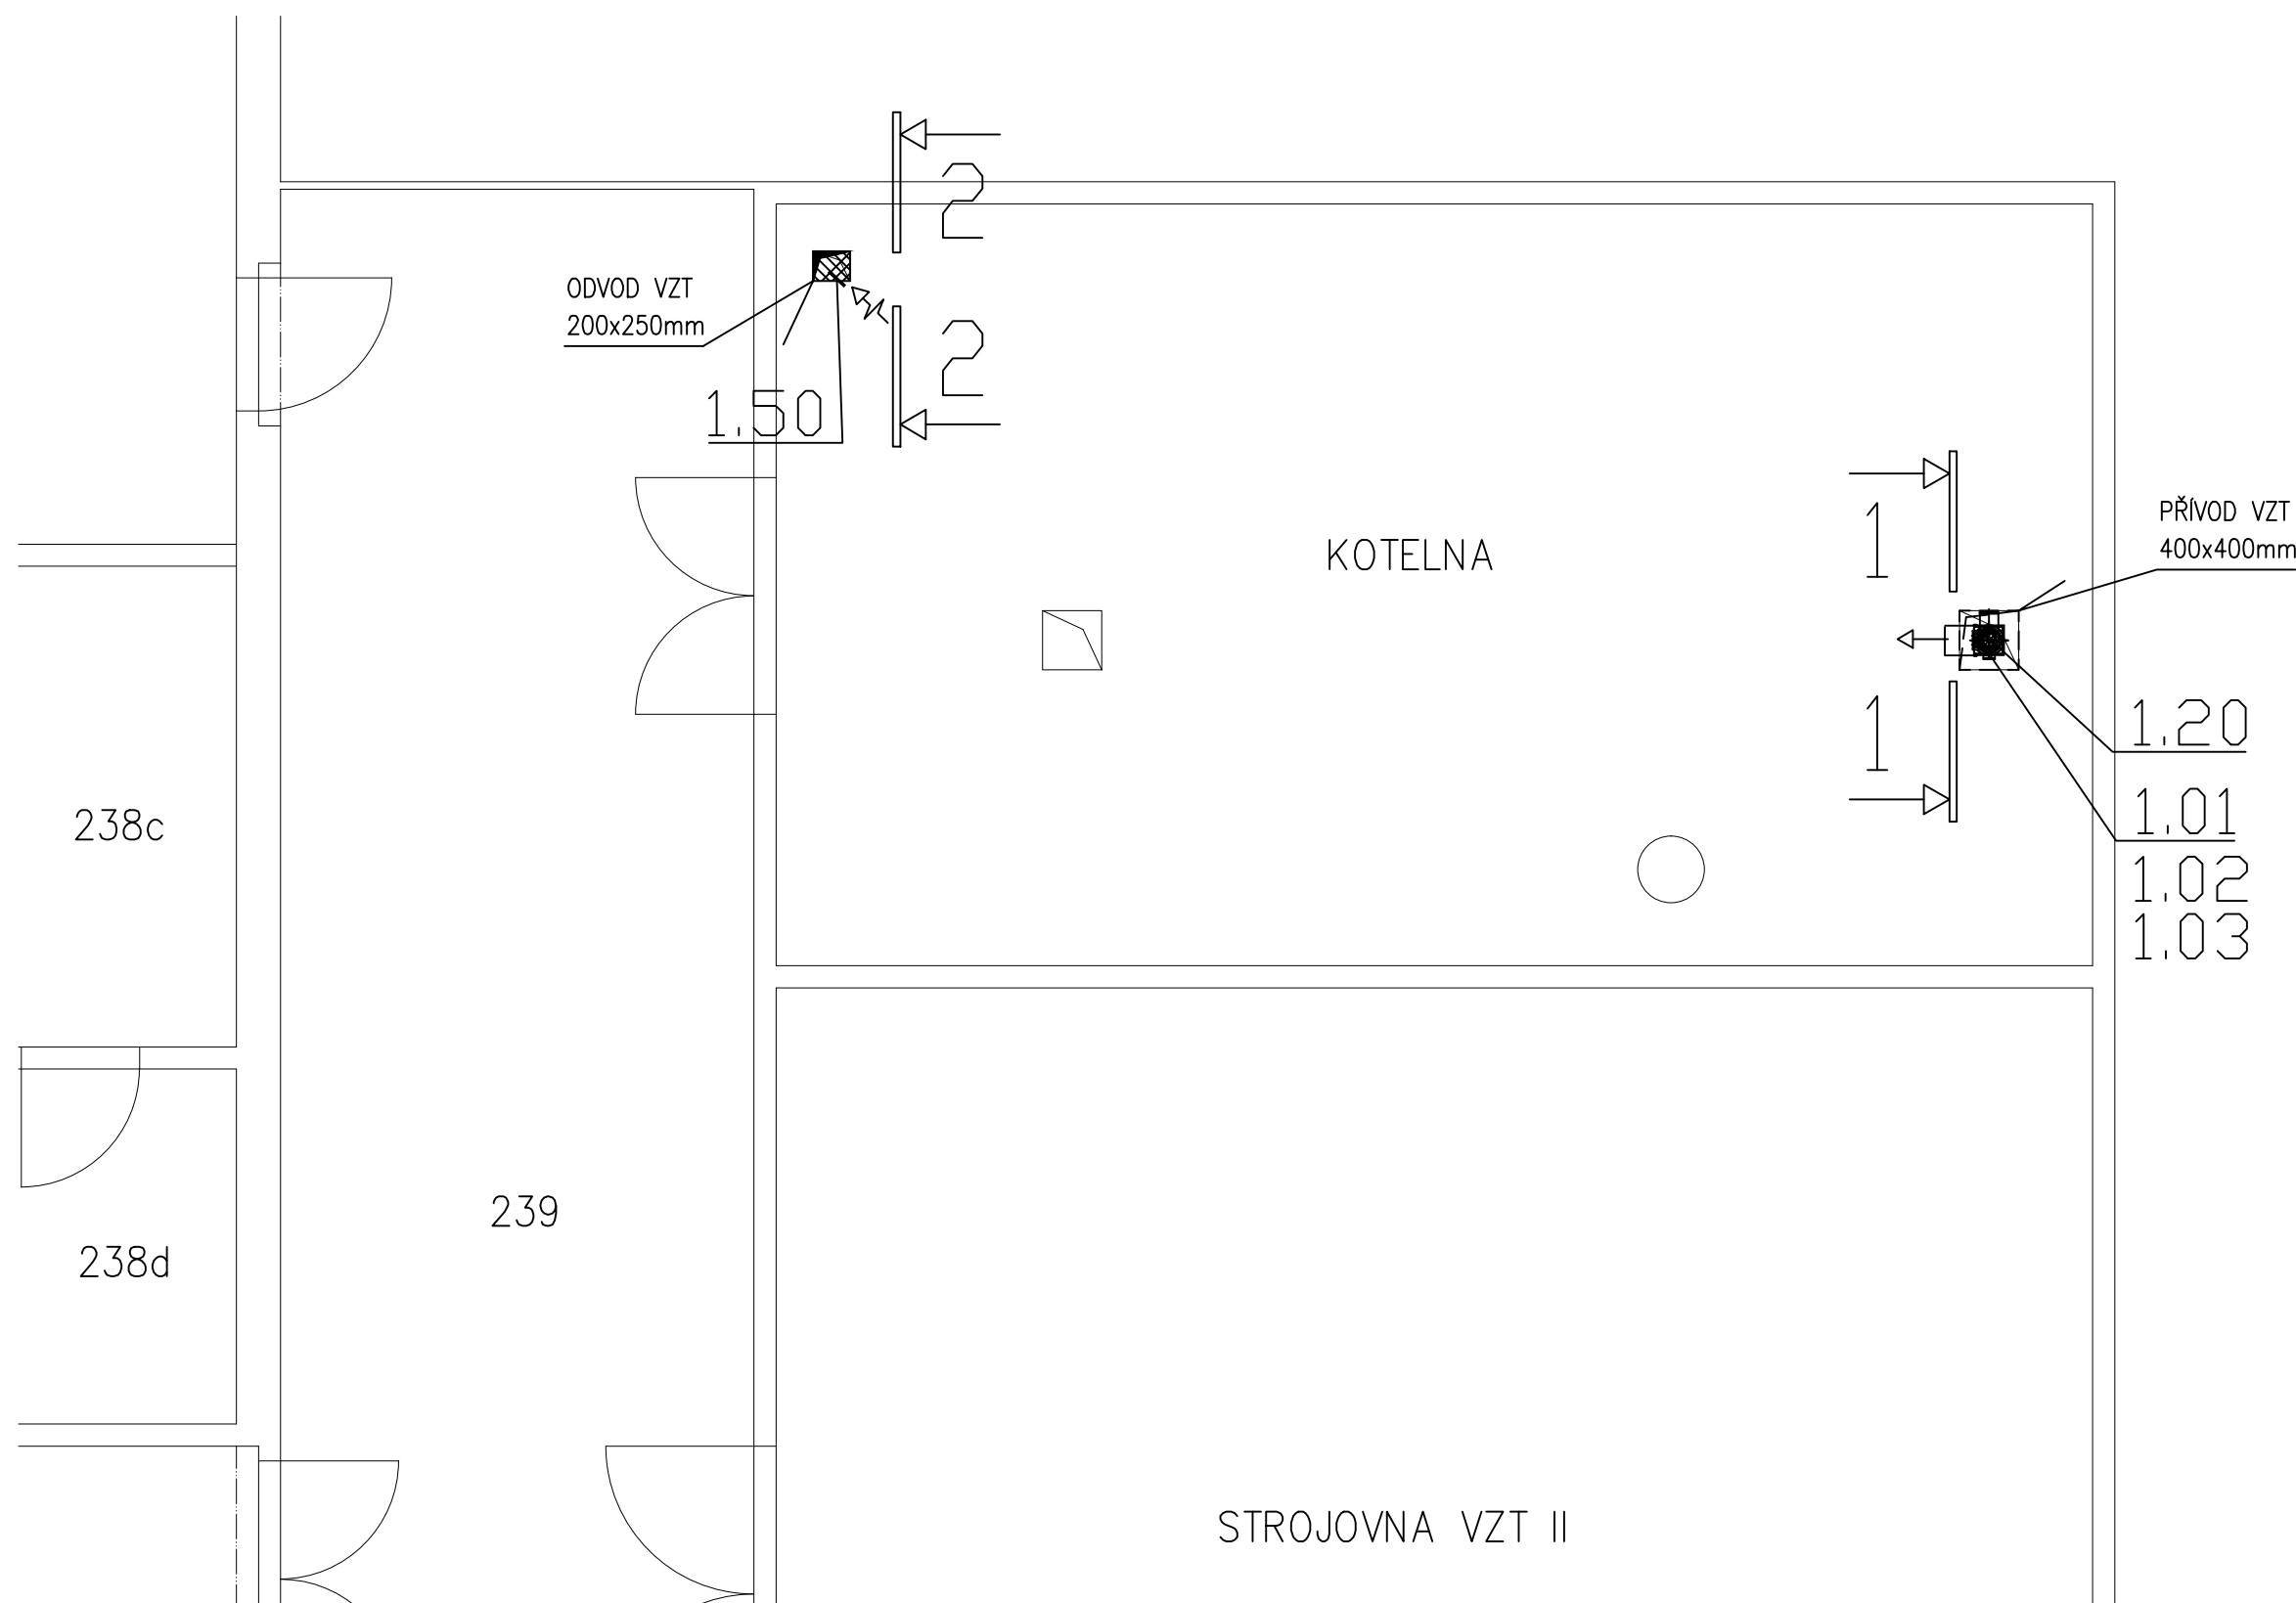

ŘEZ 2-2 ODVOD

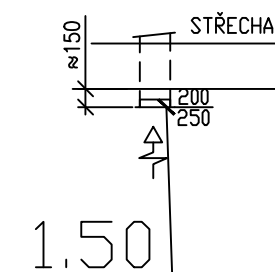

ŘEZ 1-1 PŘÍVOD

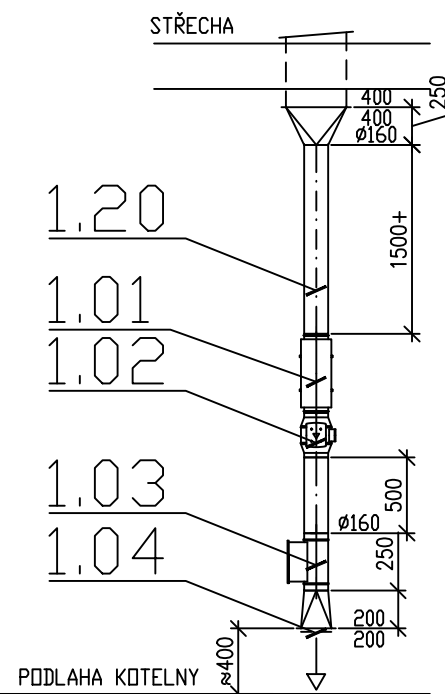

CTS ENGINEERING

Lesní 515, Kolín Sendražice, 280 02

+420321725945, E-mail: kopecky@e-cts.cz, www.e-cts.cz



Zpracoval :	Ing. Radek Zmatlík	Kontroloval :	Pavel Kopecký	Zodpovědný projektant:	Ing. M. Janko	Paré číslo : Výkres č. : UT-04
Investor :	ČEROZFRUCHT s. r. o., Pražská 298, Nehvizdy			Číslo zakázky :	-	
Výrobek / stavba :	Úspory energie v areálu ČEROZFRUCHT VYTÁPĚNÍ			Datum :	21/06/2017	
				Měřítko :	-	
				Stupeň :	DVZ	
Obsah :	PŮDORYS 2.NP+ŘEZY-VĚTRÁNÍ KOTELNY			Formát :	3 x A4	