

DRUH POVRCHU ÚZEMÍ
KATASTRÁLNÍ ÚZEMÍ
KRAJ
ULICE

POLE
DOUBRAVNÍK [631388]
JIHOMORAVSKÝ
PŘÍČNÍ

PODÉLNÝ PROFIL UL. PŘÍČNÍ 1 : 500/50

VÝŠKOVÉ POMĚRY

ZMĚNA PŘÍČ. SKLONU

KÓTY NIVELETY


KÓTY TERÉNU

SROVNÁVACÍ ROVINA

STANIČENÍ

VZDÁLENOST PŘ. ŘEZŮ

SMĚROVÉ POMĚRY

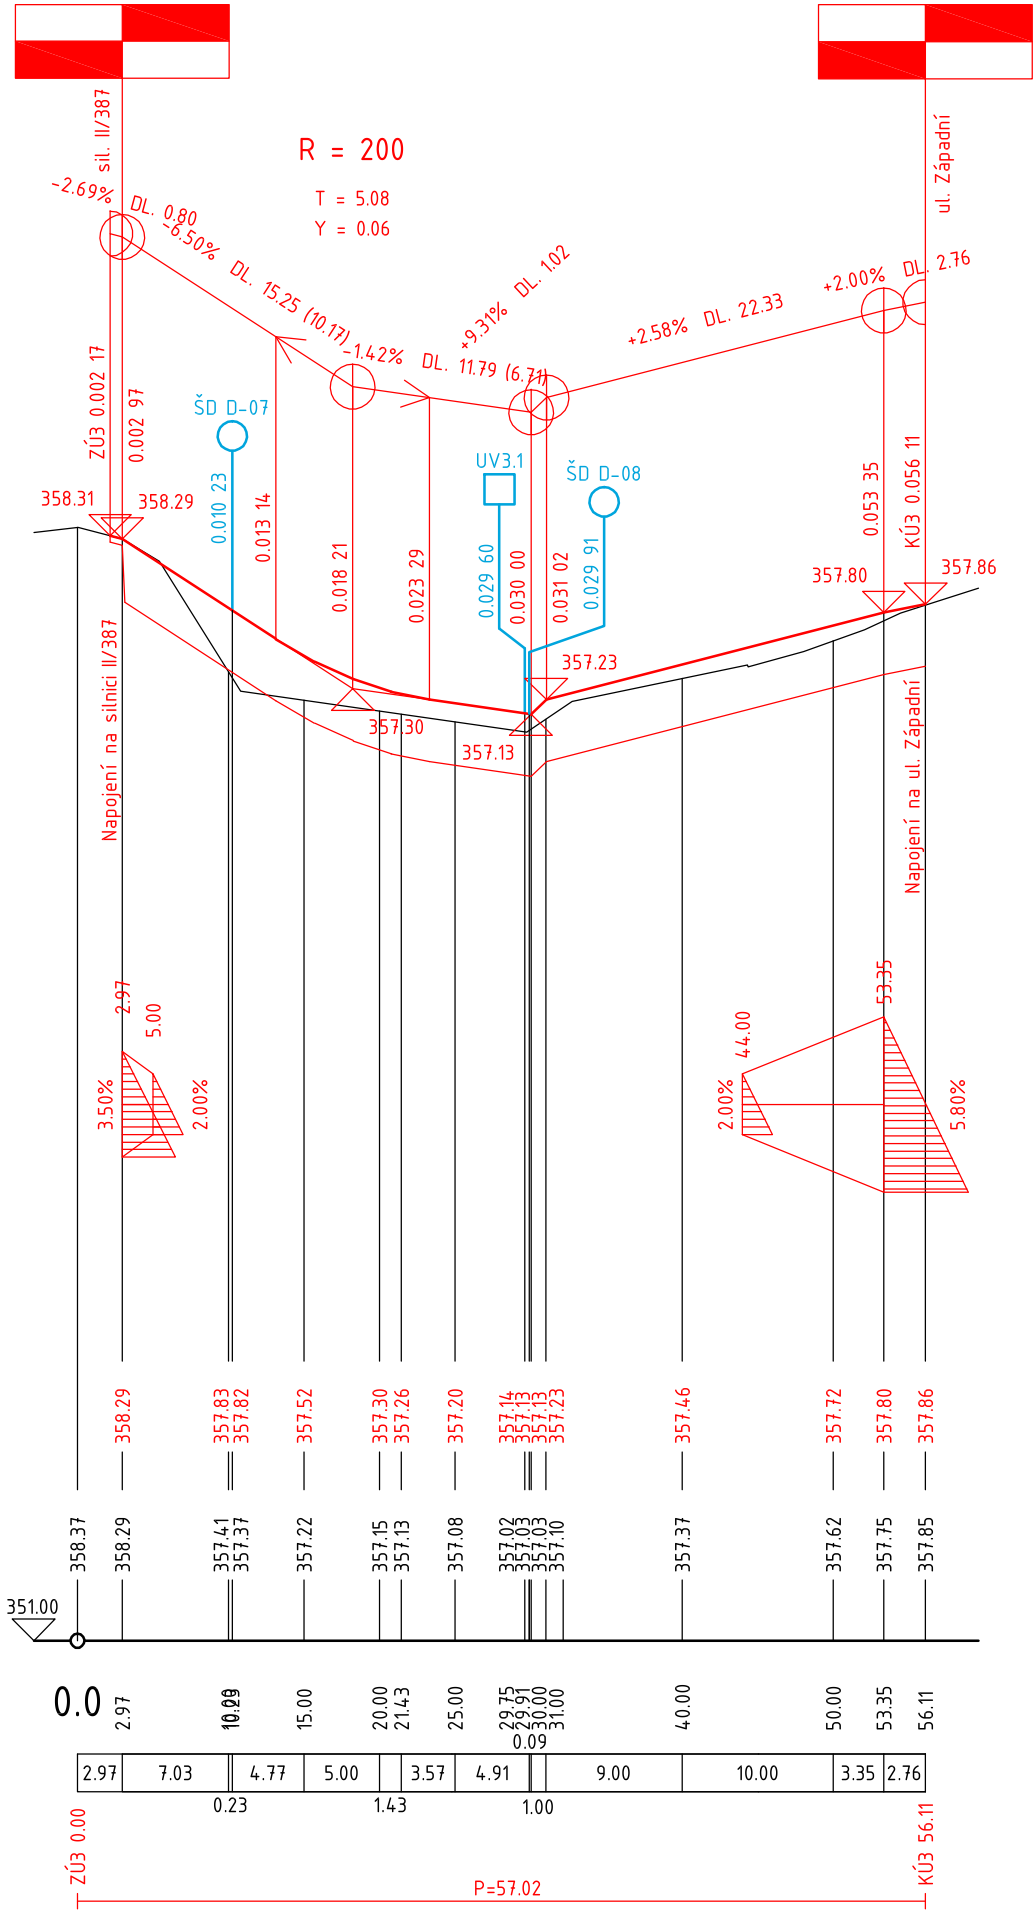

LEGENDA

	STÁVAJÍCÍ STAV
	NAVRŽENÝ STAV

VÝŠKOVÝ SYSTÉM: BPV

STAVEBNÍK:	Městys Doubravník Doubravník 75 592 61 Doubravník IČ: 00294268 DIČ: CZ00294268	RAZÍTKO:
HLAVNÍ PROJEKTANT:	YUT v Brně, Fakulta stavební Ústav pozemních komunikací Veveří 331/95, 602 00 Brno T: +420 737 103 345 E: marsmely@email.cz IČ: 00216305 DIČ: CZ216305	ING. MARTIN SMĚLÝ ČKAIT - 1004435
NÁZEV STAVBY:	INFRASTRUKTURA PRO LOKALITU DOUBRAVNÍK - JIH	
MĚŘÍTKO:	1 : 500/50	KRAJ: JIHOMORAVSKÝ
DATUM:	PROSINEC 2022	OKRES: BRNO - VENKOV
VYPRACOVAL:	Ing. Miroslav Patočka	MÍSTO STAVBY: DOUBRAVNÍK
VED. PROJEKTANT:	Ing. Martin Smělý	KAT. ÚZEMÍ: DOUBRAVNÍK
STUPEŇ:	PDPS	Č. KAT. ÚZEMÍ: 631 388
NÁZEV VÝKRESU:	PODÉLNÝ PROFIL UL. PŘÍČNÍ	
KÓD	ČÍSLO VÝKRESU	PARÉ
D.1.1	05	