



|                    |                     |
|--------------------|---------------------|
| DRUH POVRCHU ÚZEMÍ | POLE                |
| KATASTRÁLNÍ ÚZEMÍ  | DOUBRAVNÍK [631388] |
| KRAJ               | JIHOMORAVSKÝ        |
| ULICE              | SPOJOVACÍ           |

PODÉLNÝ PROFIL UL. SPOJOVACÍ 1 : 500/50

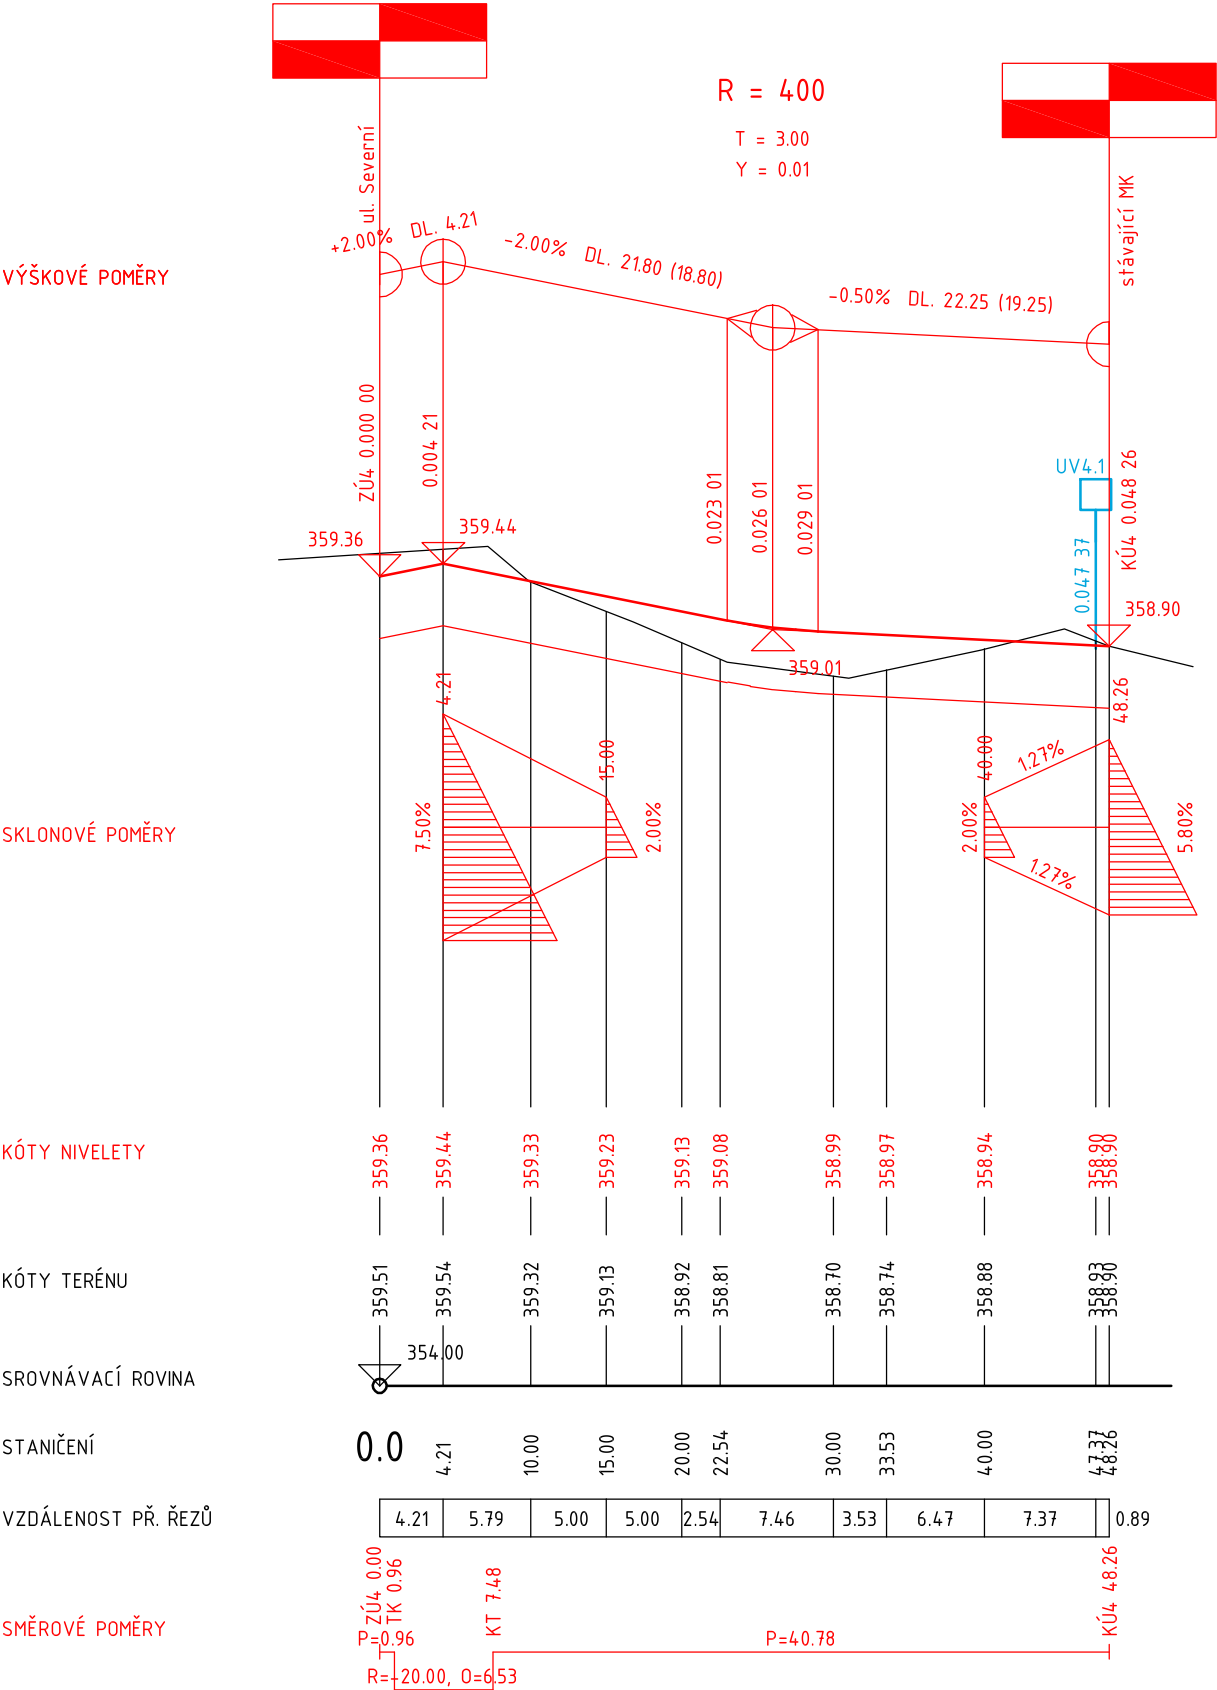

LEGENDA

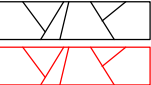

STÁVAJÍCÍ STAV

NAVRŽENÝ STAV

VÝŠKOVÝ SYSTÉM: BPV

|                                              |   |                                      |
|----------------------------------------------|---|--------------------------------------|
| STAVEBNÍK:                                   | Městys Doubravník<br>Doubravník 75<br>592 61 Doubravník<br>IČ: 00294268<br>DIČ: CZ00294268                                                                               | RAZÍTKO:                             |
| HLAVNÍ PROJEKTANT:                           | YUT v Brně, Fakulta stavební<br>Ústav pozemních komunikací<br>Veveří 331/95, 602 00 Brno<br>T: +420 737 103 345<br>E: marsmely@email.cz<br>IČ: 00216305<br>DIČ: CZ216305 | ING. MARTIN SMĚLÝ<br>ČKAIT - 1004435 |
| NÁZEV STAVBY:                                |   |                                      |
| INFRASTRUKTURA PRO LOKALITU DOUBRAVNÍK - JIH |   |                                      |
| MĚŘÍTKO:                                     | 1 : 500/50   | KRAJ: JIOMORAVSKÝ                    |
| DATUM:                                       | PROSINEC 2022   | OKRES: BRNO - VENKOV                 |
| VYPRACOVAL:                                  | Ing. Miroslav Patočka   | MÍSTO STAVBY: DOUBRAVNÍK             |
| VED. PROJEKTANT:                             | Ing. Martin Smělý   | KAT. ÚZEMÍ: DOUBRAVNÍK               |
| STUPEŇ:                                      | PDPS   | Č. KAT. ÚZEMÍ: 631 388               |
| NÁZEV VÝKRESU:                               |   |                                      |
| PODÉLNÝ PROFIL UL. SPOJOVACÍ                 |   |                                      |
| KÓD                                          | ČÍSLO VÝKRESU   | PARÉ                                 |
| D.1.1                                        | 06   |                                      |