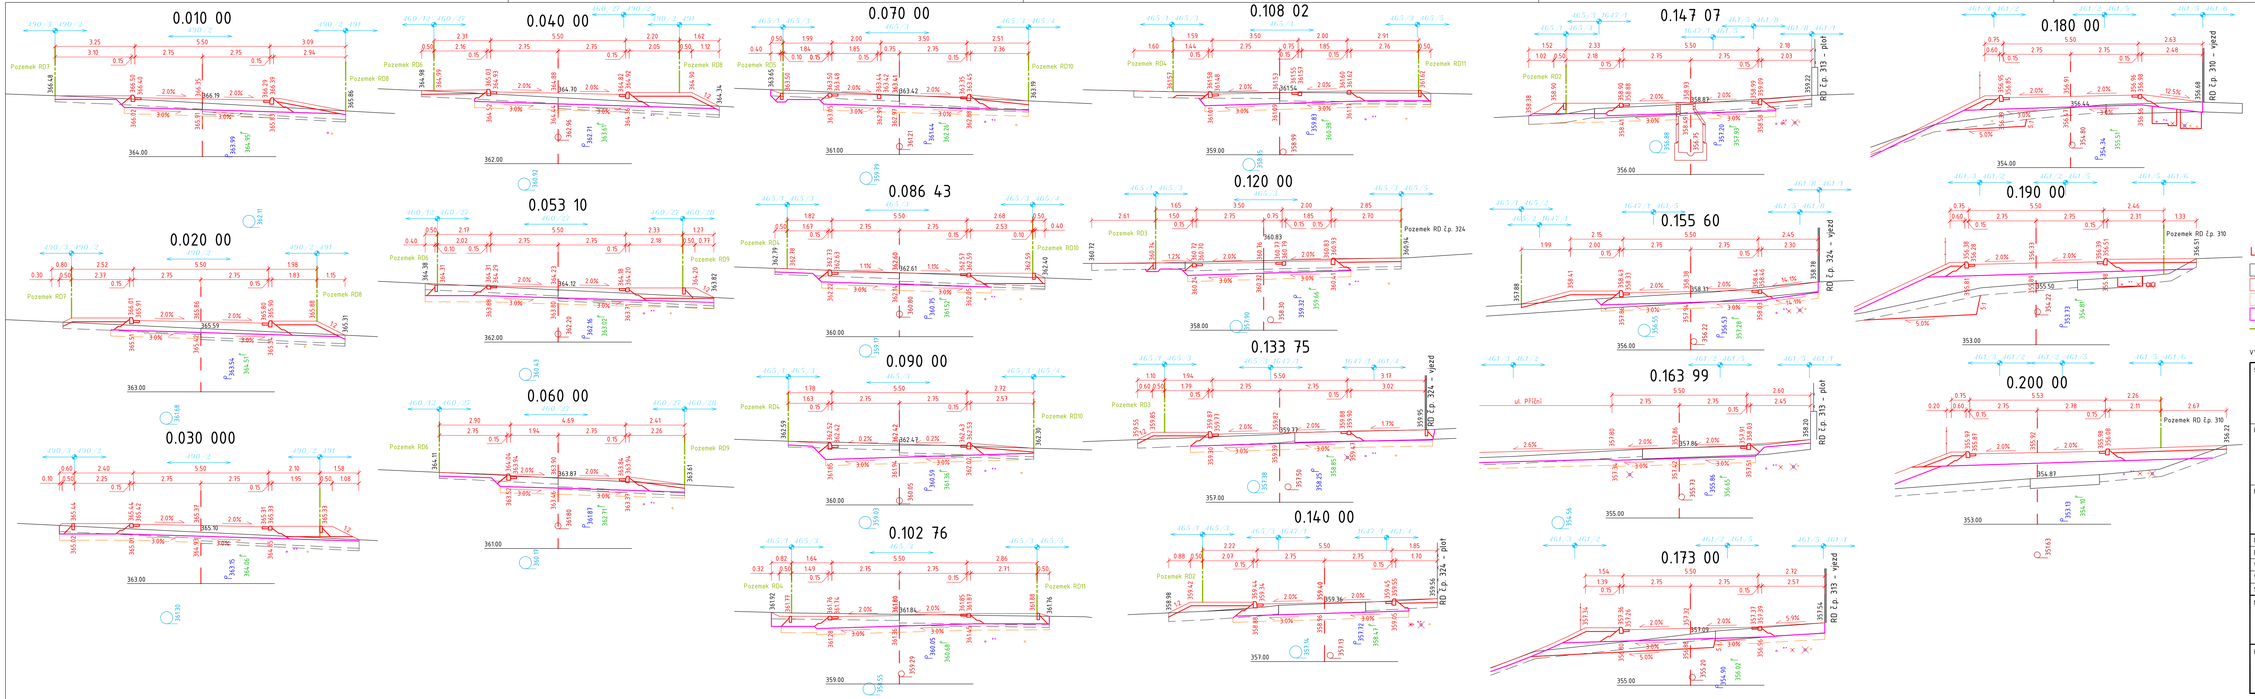

LEGENDA

- STÁVAJÍCÍ STAV
- NAVRŽENÝ STAV
- VÝMĚNA PODLOŽÍ
- ÚROVEŇ NTÚ
- HRANICE VEŘEJNÉHO PROSTRANSTVÍ

VÝŠKOVÝ SYSTÉM BPV

STAVEBNÍK:	Městys Doubravník Doubravník 75 592 61 Doubravník IČ: 00294268 DIČ: CZ00294268	RAZÍTKO:	
HLAVNÍ PROJEKTANT:	VUT v Brně, Fakulta stavební Ústav pozemních komunikací Veveří 331/95, 602 00 Brno T: +420 737 103 345 E: marsmely@email.cz IČ: 00216305 DIČ: CZ216305	ING. MARTIN SMĚLÝ ČKAIT - 1004435	

NÁZEV STAVBY:

INFRASTRUKTURA PRO LOKALITU DOUBRAVNÍK - JIH

MĚŘÍTKO:	1:100	KRAJ:	JIHOMORAVSKÝ
DATUM:	PROSINEC 2022	OKRES:	BRNO - VENKOV
VYPRACOVAL:	Ing. Miroslav Pařízka	MÍSTO STAVBY:	DOUBRAVNÍK
VED. PROJEKTANT:	Ing. Martin Směly	KAT. ÚZEMÍ:	DOUBRAVNÍK
STUPEŇ:	PDPS	Č. KAT. ÚZEMÍ:	631 388

NÁZEV VÝKRESU:

CHARAKTERISTICKÉ PŘÍČNÉ ŘEZY ULICE ZÁPADNÍ

KÓD	ČÍSLO VÝKRESU	PARÉ
D.1.1	14	