


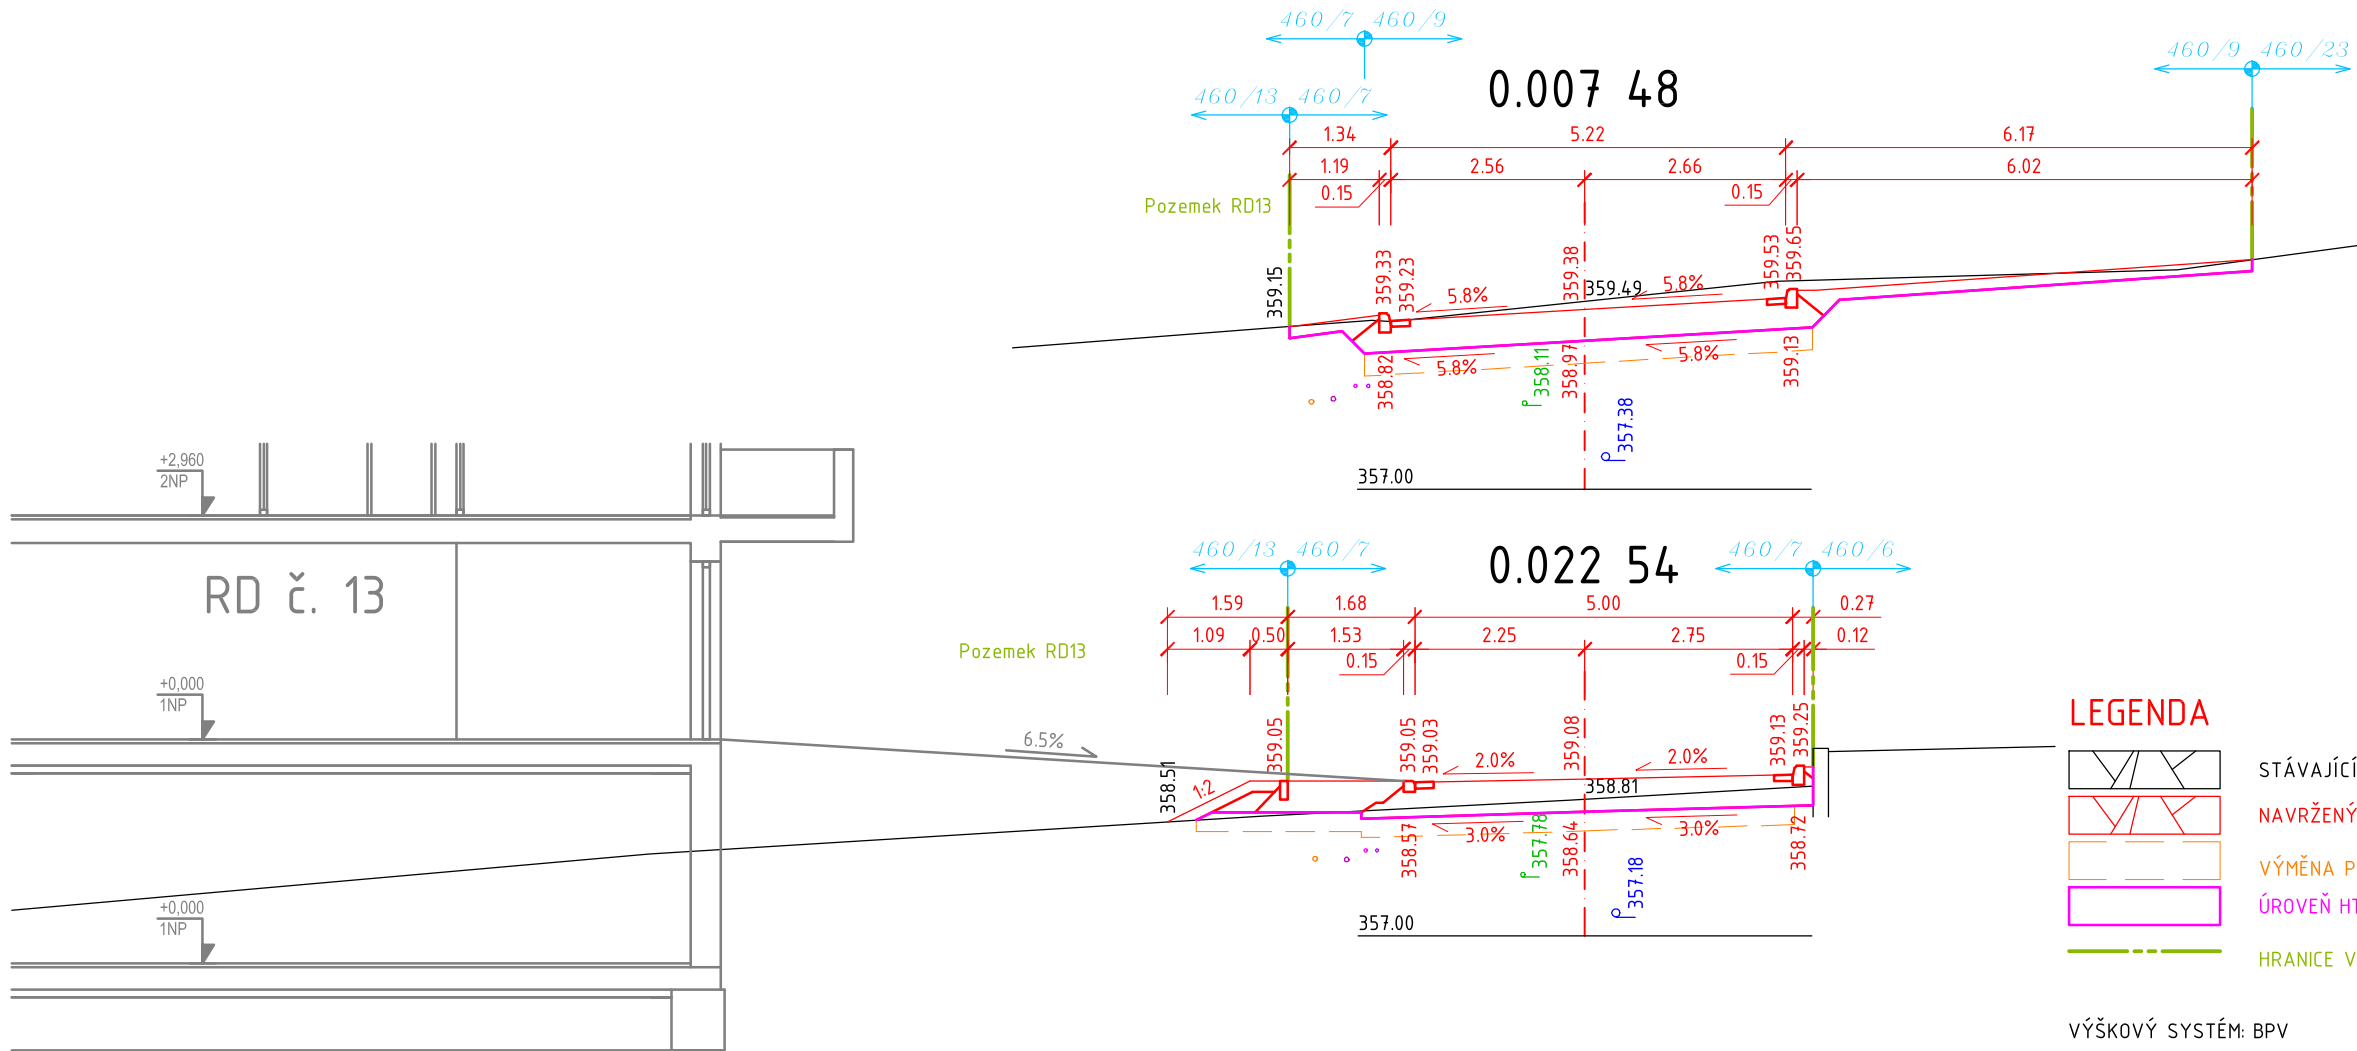

LEGENDA

- STÁVAJÍCÍ STAV
- NAVRŽENÝ STAV
- VÝMĚNA PODLOŽÍ
- ÚROVEŇ HTÚ
- HRANICE VEŘEJNÉHO PROSTRANSTVÍ

VÝŠKOVÝ SYSTÉM: BPV

INVESTOR:		Městys Doubravník Doubravník 75 592 61 Doubravník IČO: 00294268 DIČ: CZ00294268	RAZÍTKO:
HLAVNÍ PROJEKTANT:		Vysoké učení technické v Brně Fakulta stavební Ústav pozemních komunikací Veveří 331/95, 602 00 Brno tel.: +420 737 103 345 mail:marsmely@email.cz IČ: 00216305 DIČ: CZ216305	
T VYSOKÉ UČENÍ TECHNICKÉ V BRNĚ FAKULTA STÁVEBNÍ			
			ING. MARTIN SMĚLÝ ČKAIT - 1004435
NÁZEV STAVBY:			
INFRASTRUKTURA PRO LOKALITU DOUBRAVNÍK - JIH			
MĚŘÍTKO:	1:100	KRAJ:	Jihomoravský
DATUM:	PROSINEC 2022	OKRES:	Brno-venkov
VYPRACOVAL:	Ing. Miroslav Patočka	MÍSTO STAVBY:	Doubravník
VED. PROJEKTANT:	Ing. Martin Smělý	KAT. ÚZEMÍ:	Doubravník
STUPEŇ:	PDPS	Č. KAT. ÚZEMÍ:	631 388
NÁZEV VÝKRESU:			
CHARAKTERISTICKÉ PŘÍČNÉ ŘEZY ULICE SPOJOVACÍ			
KÓD	ČÍSLO VÝKRESU	PARÉ	
D.1.1	18		