


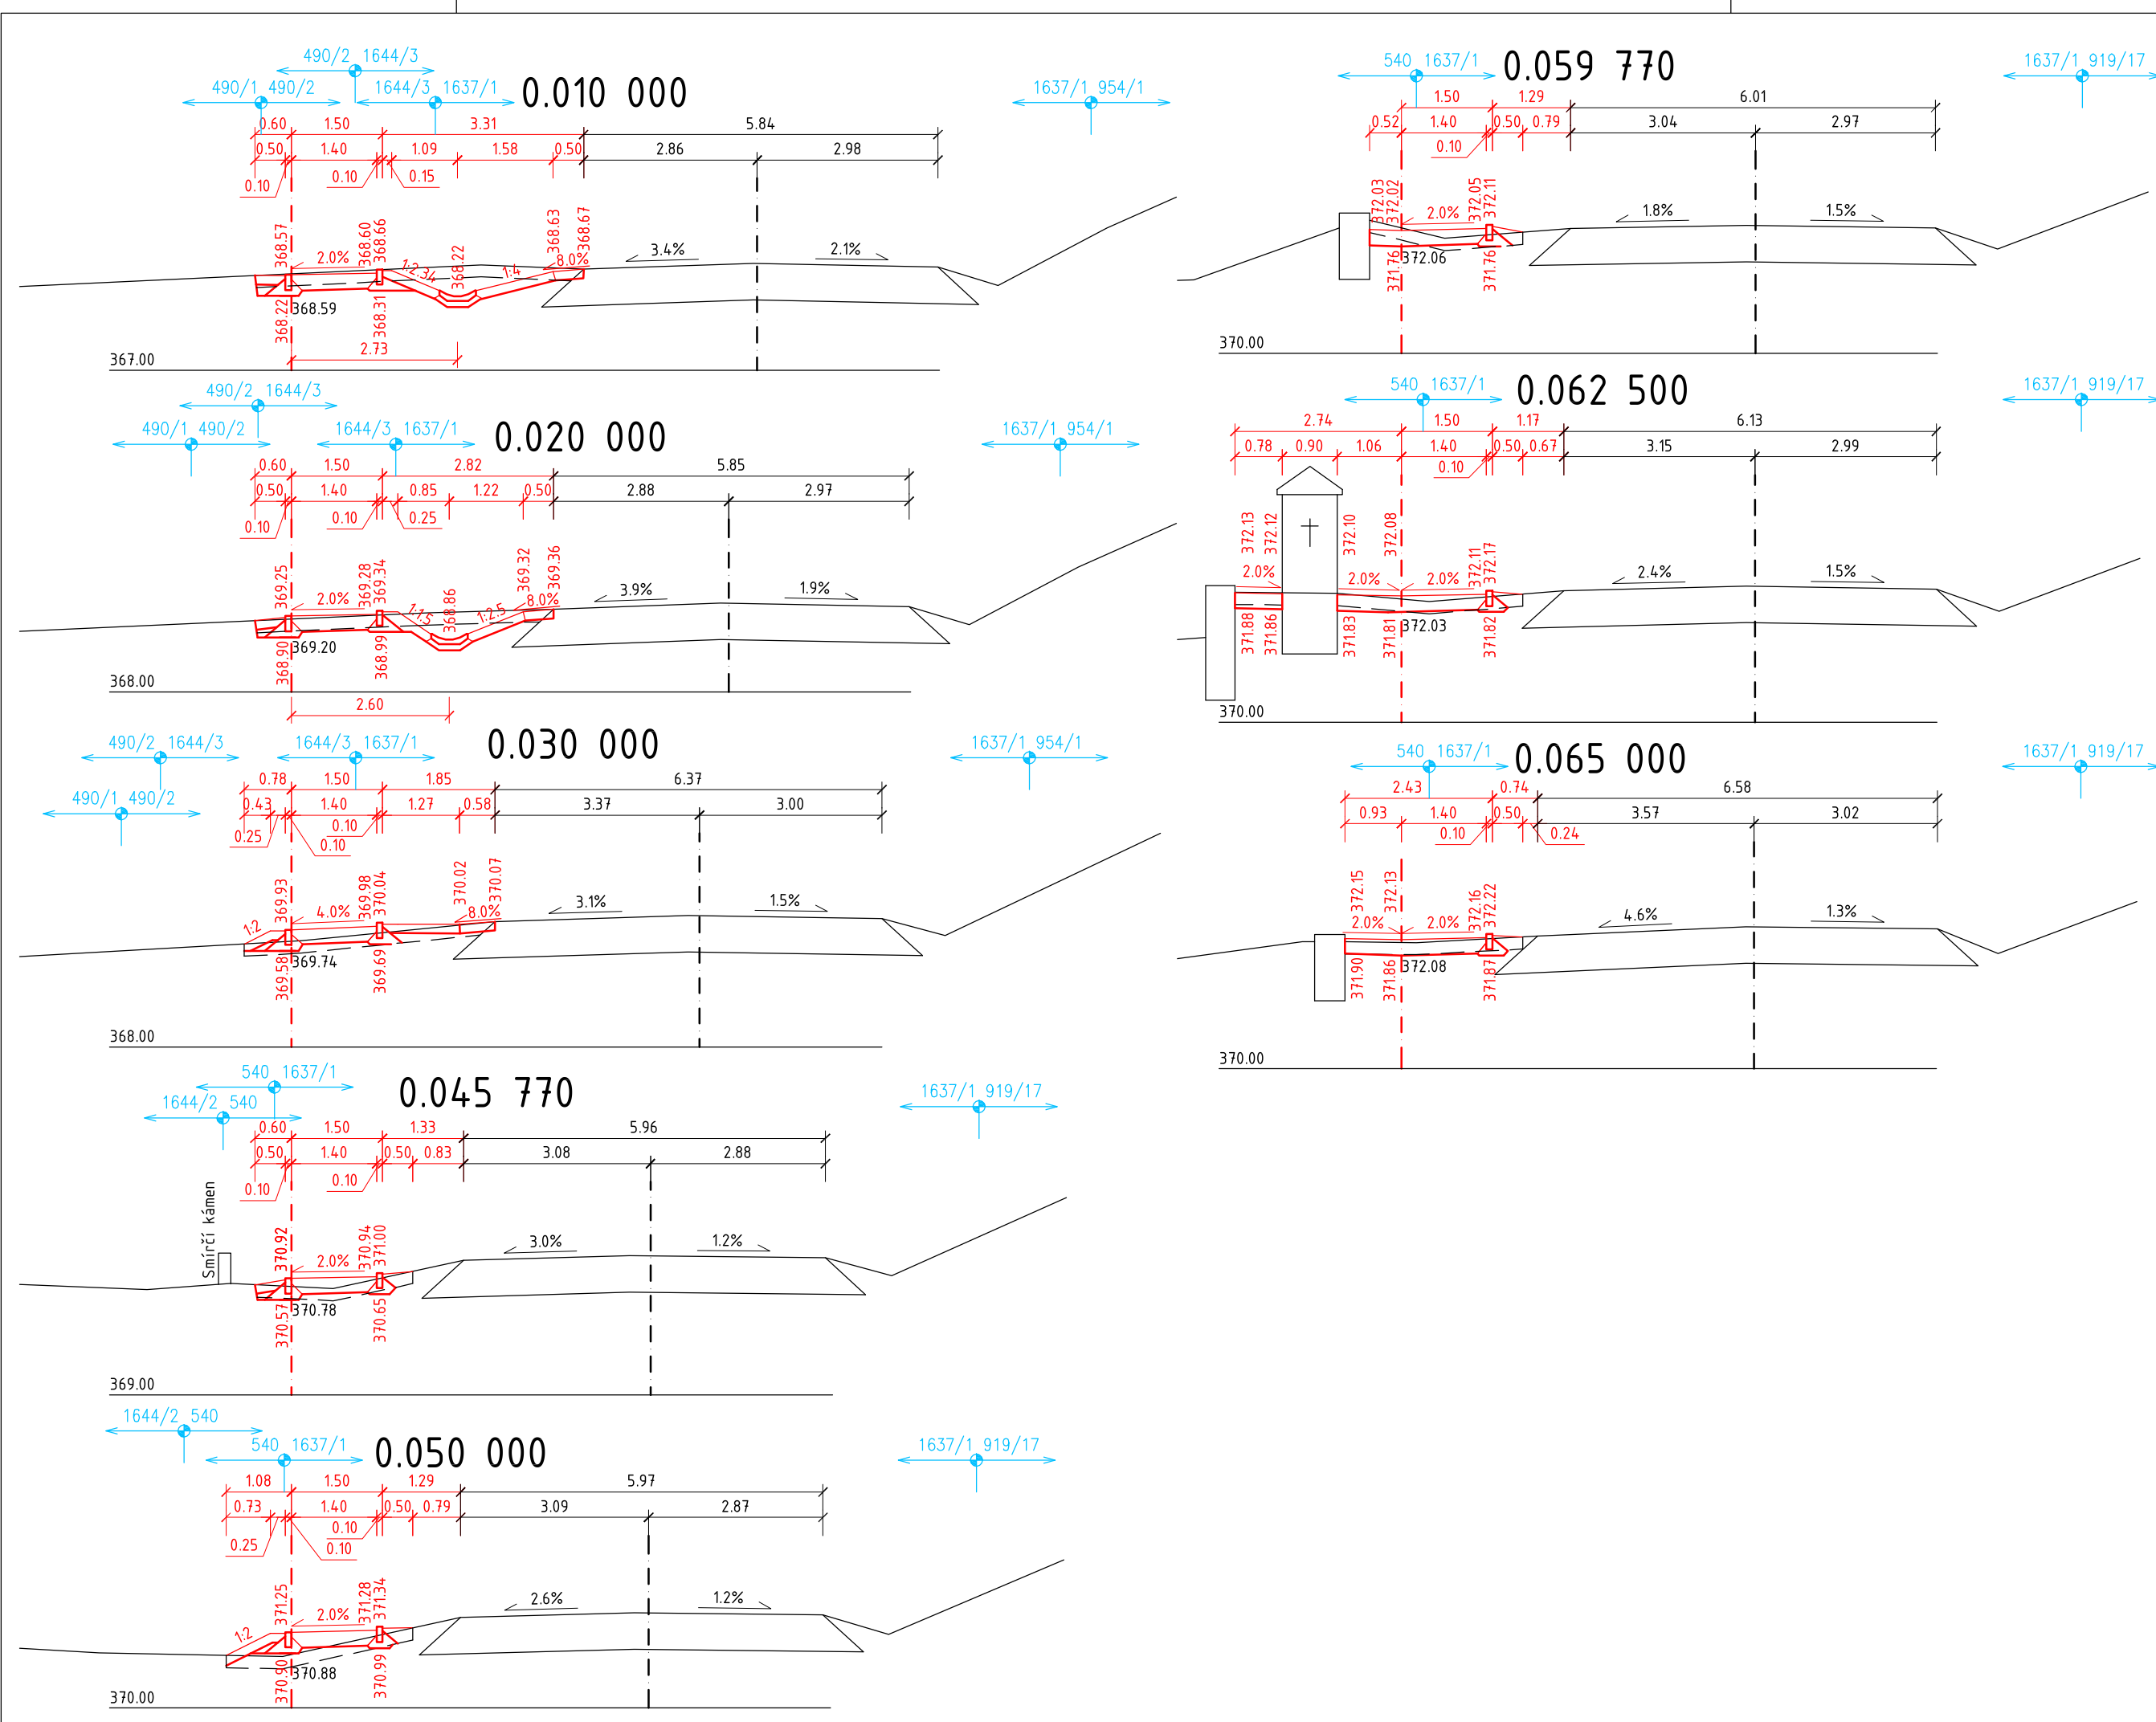

LEGENDA

- STÁVAJÍCÍ STAV  
NAVRŽENÝ STAV

VÝŠKOVÝ SYSTÉM: BPV

|   |                       |                                                                      |               |
|---|-----------------------|----------------------------------------------------------------------|---------------|
| STAVEBNÍK:<br>Městys Doubravník<br>Doubravník 75<br>592 61 Doubravník<br>IČ: 00294268<br>DIČ: CZ00294268                                                                                    |                       | RAZÍTKO:<br><br><br><br><br><br>ING. MARTIN SMĚLÝ<br>ČKAIT - 1004435 |               |
| HLAVNÍ PROJEKTANT: VUT v Brně, Fakulta stavební<br>Ústav pozemních komunikací<br>Veveří 331/95, 602 00 Brno<br>T: +420 737 103 345<br>E: marsmely@email.cz<br>IČ: 00216305<br>DIČ: CZ216305 |                       |                                                                      |               |
| <div></div>                                                                                            |                       |                                                                      |               |
| NÁZEV STAVBY:<br><br>INFRASTRUKTURA PRO LOKALITU DOUBRAVNÍK - JIH   |                       |                                                                      |               |
| MĚŘÍTKO:   | 1 : 100               | KRAJ:                                                                | JIHMORAVSKÝ   |
| DATUM:   | PROSINEC 2022         | OKRES:                                                               | BRNO - VENKOV |
| VYPRACOVAL:   | Ing. Miroslav Patočka | MÍSTO STAVBY:                                                        | DOUBRAVNÍK    |
| VED. PROJEKTANT:   | Ing. Martin Smělý     | KAT. ÚZEMÍ:                                                          | DOUBRAVNÍK    |
| STUPEŇ:   | PDPS                  | Č. KAT. ÚZEMÍ:                                                       | 631 388       |
| NÁZEV VÝKRESU:<br><br>CHARAKTERISTICKÉ PŘÍČNÉ ŘEZY<br>CHODNÍK PODÉL SILNICE II/387 - III. ČÁST                                                                                              |                       |                                                                      |               |
| KÓD   | ČÍSLO VÝKRESU         |                                                                      | PARÉ          |
| D.1.1   | 23                    |                                                                      |               |