



Podélný řez propustkem

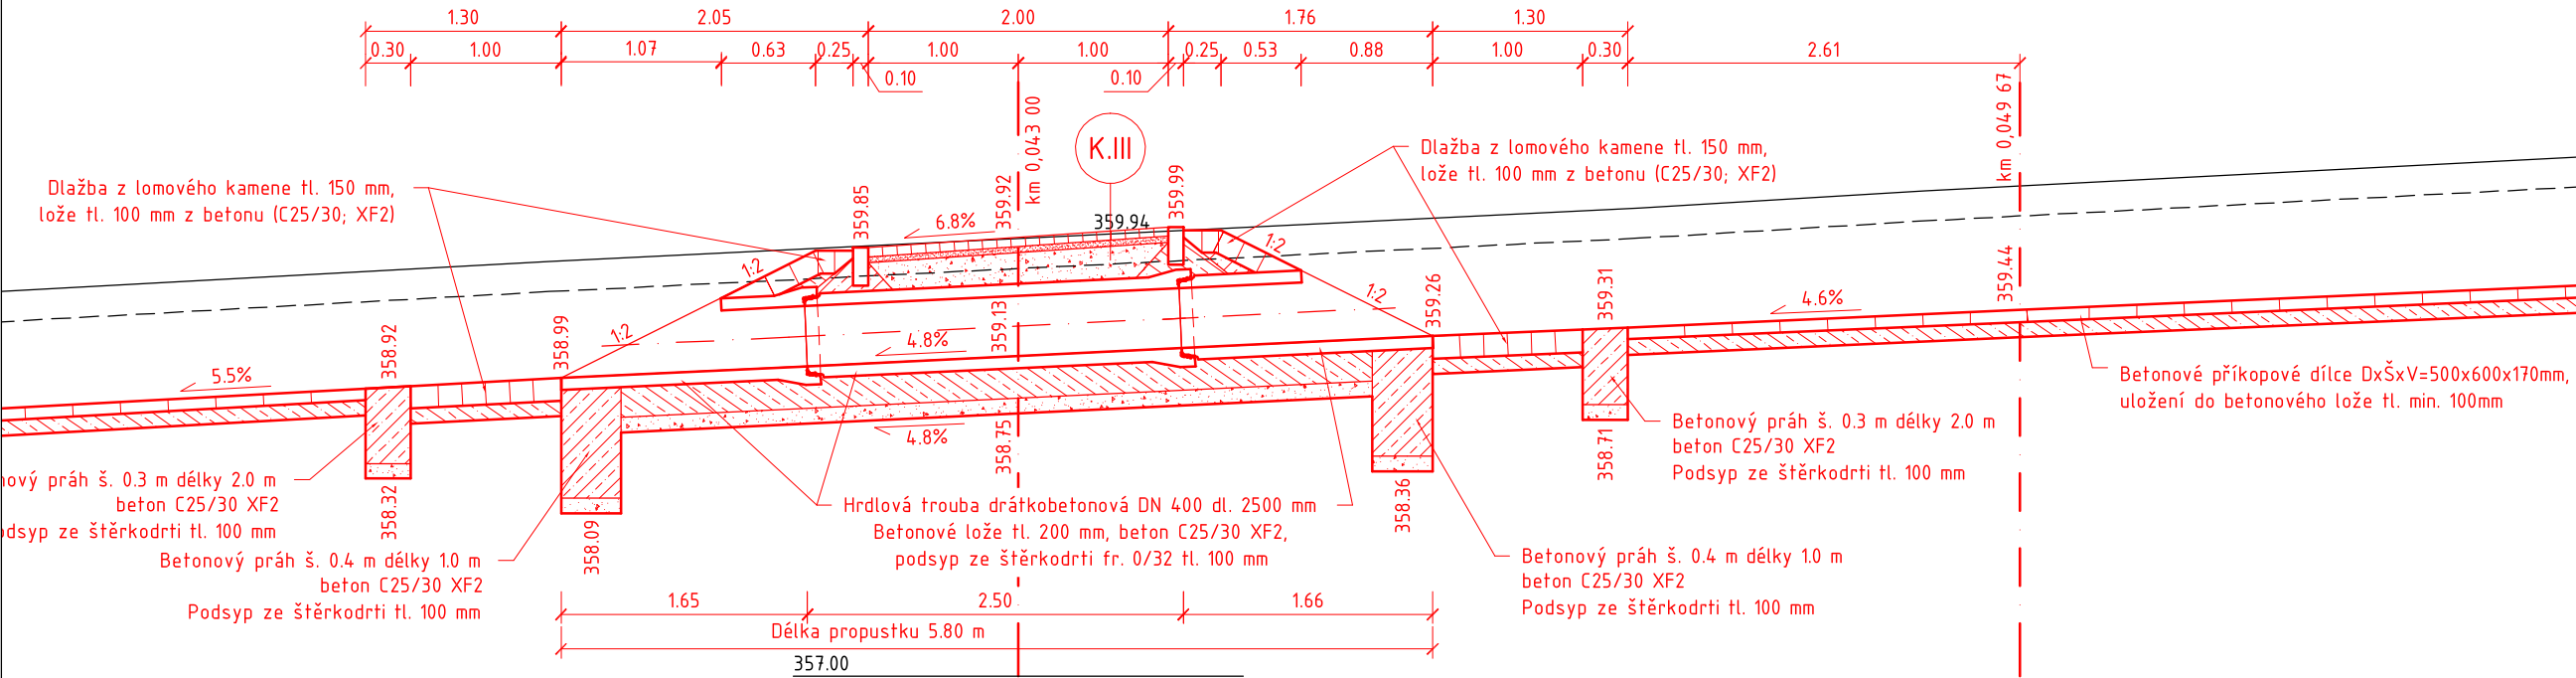

Příčný řez propustkem

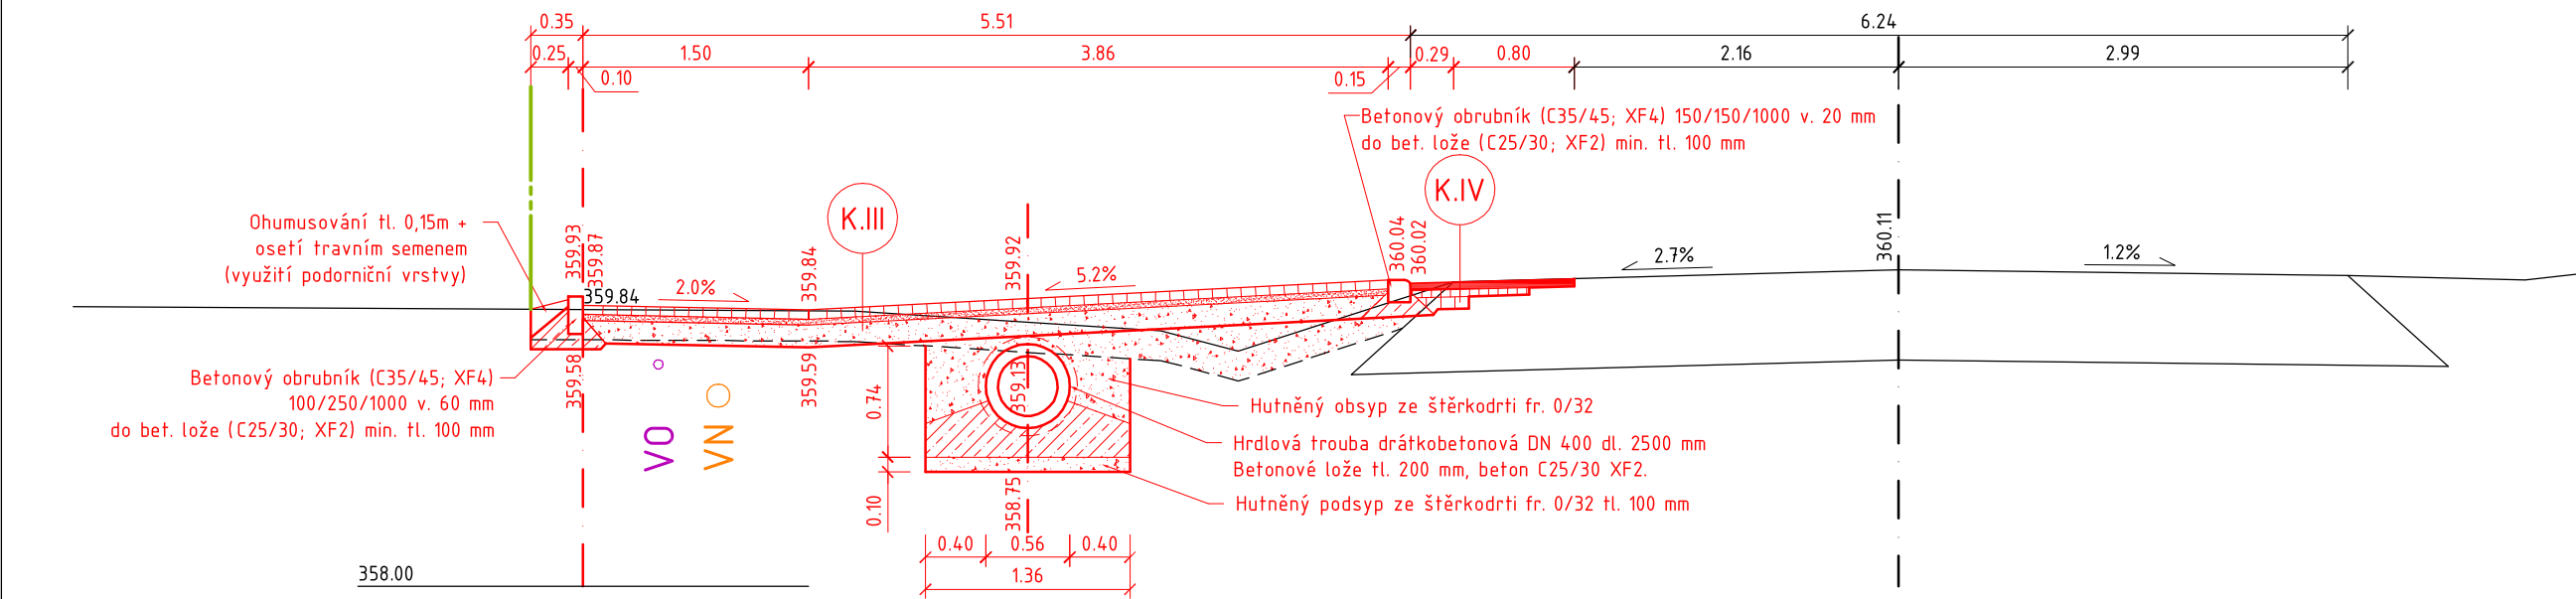

KONSTRUKCE ZPEVNĚNÝCH PLOCH

K.III Skladba konstrukce chodníku (dle TP 170: D2-D-1-CH, PIII):			
Beť. dlažba šedá/červená reliéfní	DL	60 mm	ČSN 73 6131, TP 192
Lože dlažby z drti 4/8	L	40 mm	ČSN 73 6126-1
Štěrkodrt'	ŠD 0/63 G _»	150 mm	ČSN 73 6126-1
Urovnaná a zhutněná pláň		min. 30 MPa	
Celkem		250 mm	

Pláň zhutněna na Edef,2 = 30 MPa; Edef,2/Edef,1 < 2.
Míra zhutnění zemní pláně - 100% PS dle ČSN 72 1006, CBR > 15% dle ČSN 73 6133.

K.IV Skladba zapravení konstrukce vozovky silnice II/387 (dle požadavku SÚS JMK):			
Asfaltový beton pro ohrusné vrstvy	AC0 11, 50/70	50 mm	ČSN EN 13108-1, ČSN 73 6121
Spojovací postřik	PS - C	0,3 kg/m ²	ČSN 73 6129
Asfaltový beton pro ložní vrstvy	ACL 16, 50/70	50 mm	ČSN EN 13108-1, ČSN 73 6121
Spojovací postřik	PS - C	0,5 kg/m ²	ČSN 73 6129
Asfaltový beton pro podkladní vrstvy	ACP 16+, 50/70	80 mm	ČSN EN 13108-1, ČSN 73 6121
Infiltrační postřik + podrťování	PI - C	0,80 kg/m ²	ČSN 73 6129
Stávající podkladní vrstvy			
Celkem		180 mm	

U postřiků je uváděno množství zbytkového pojiva.

LEGENDA

	STÁVAJÍCÍ STAV
	NAVRŽENÝ STAV

VÝŠKOVÝ SYSTÉM: BPV

STAVEBNÍK: Městys Doubravník Doubravník 75 592 61 Doubravník IČ: 00294268 DIČ: CZ00294268		RAZÍTKO:	
HLAVNÍ PROJEKTANT: VUT v Brně, Fakulta stavební Ústav pozemních komunikací Veveří 331/95, 602 00 Brno T: +420 737 103 345 E: marsmely@email.cz IČ: 00216305 DIČ: CZ216305		ING. MARTIN SMĚLÝ ČKAIT - 1004435	
			
NÁZEV STAVBY:			
INFRASTRUKTURA PRO LOKALITU DOUBRAVNÍK – JIH			
MĚŘÍTKO:	1 : 50	KRAJ:	JIHOMORAVSKÝ
DATUM:	PROSINEC 2022	OKRES:	BRNO – VENKOV
VYPRACOVAL:	Ing. Miroslav Patočka	MÍSTO STAVBY:	DOUBRAVNÍK
VED. PROJEKTANT:	Ing. Martin Smělý	KAT. ÚZEMÍ:	DOUBRAVNÍK
STUPEŇ:	PDPS	Č. KAT. ÚZEMÍ:	631 388
NÁZEV VÝKRESU:			
VÝKRES PROPUSTKU – CHODNÍK			
KÓD	ČÍSLO VÝKRESU		PARÉ
D.1.1	25		