




ULIČNÍ VPUSTI UV1 - UV4

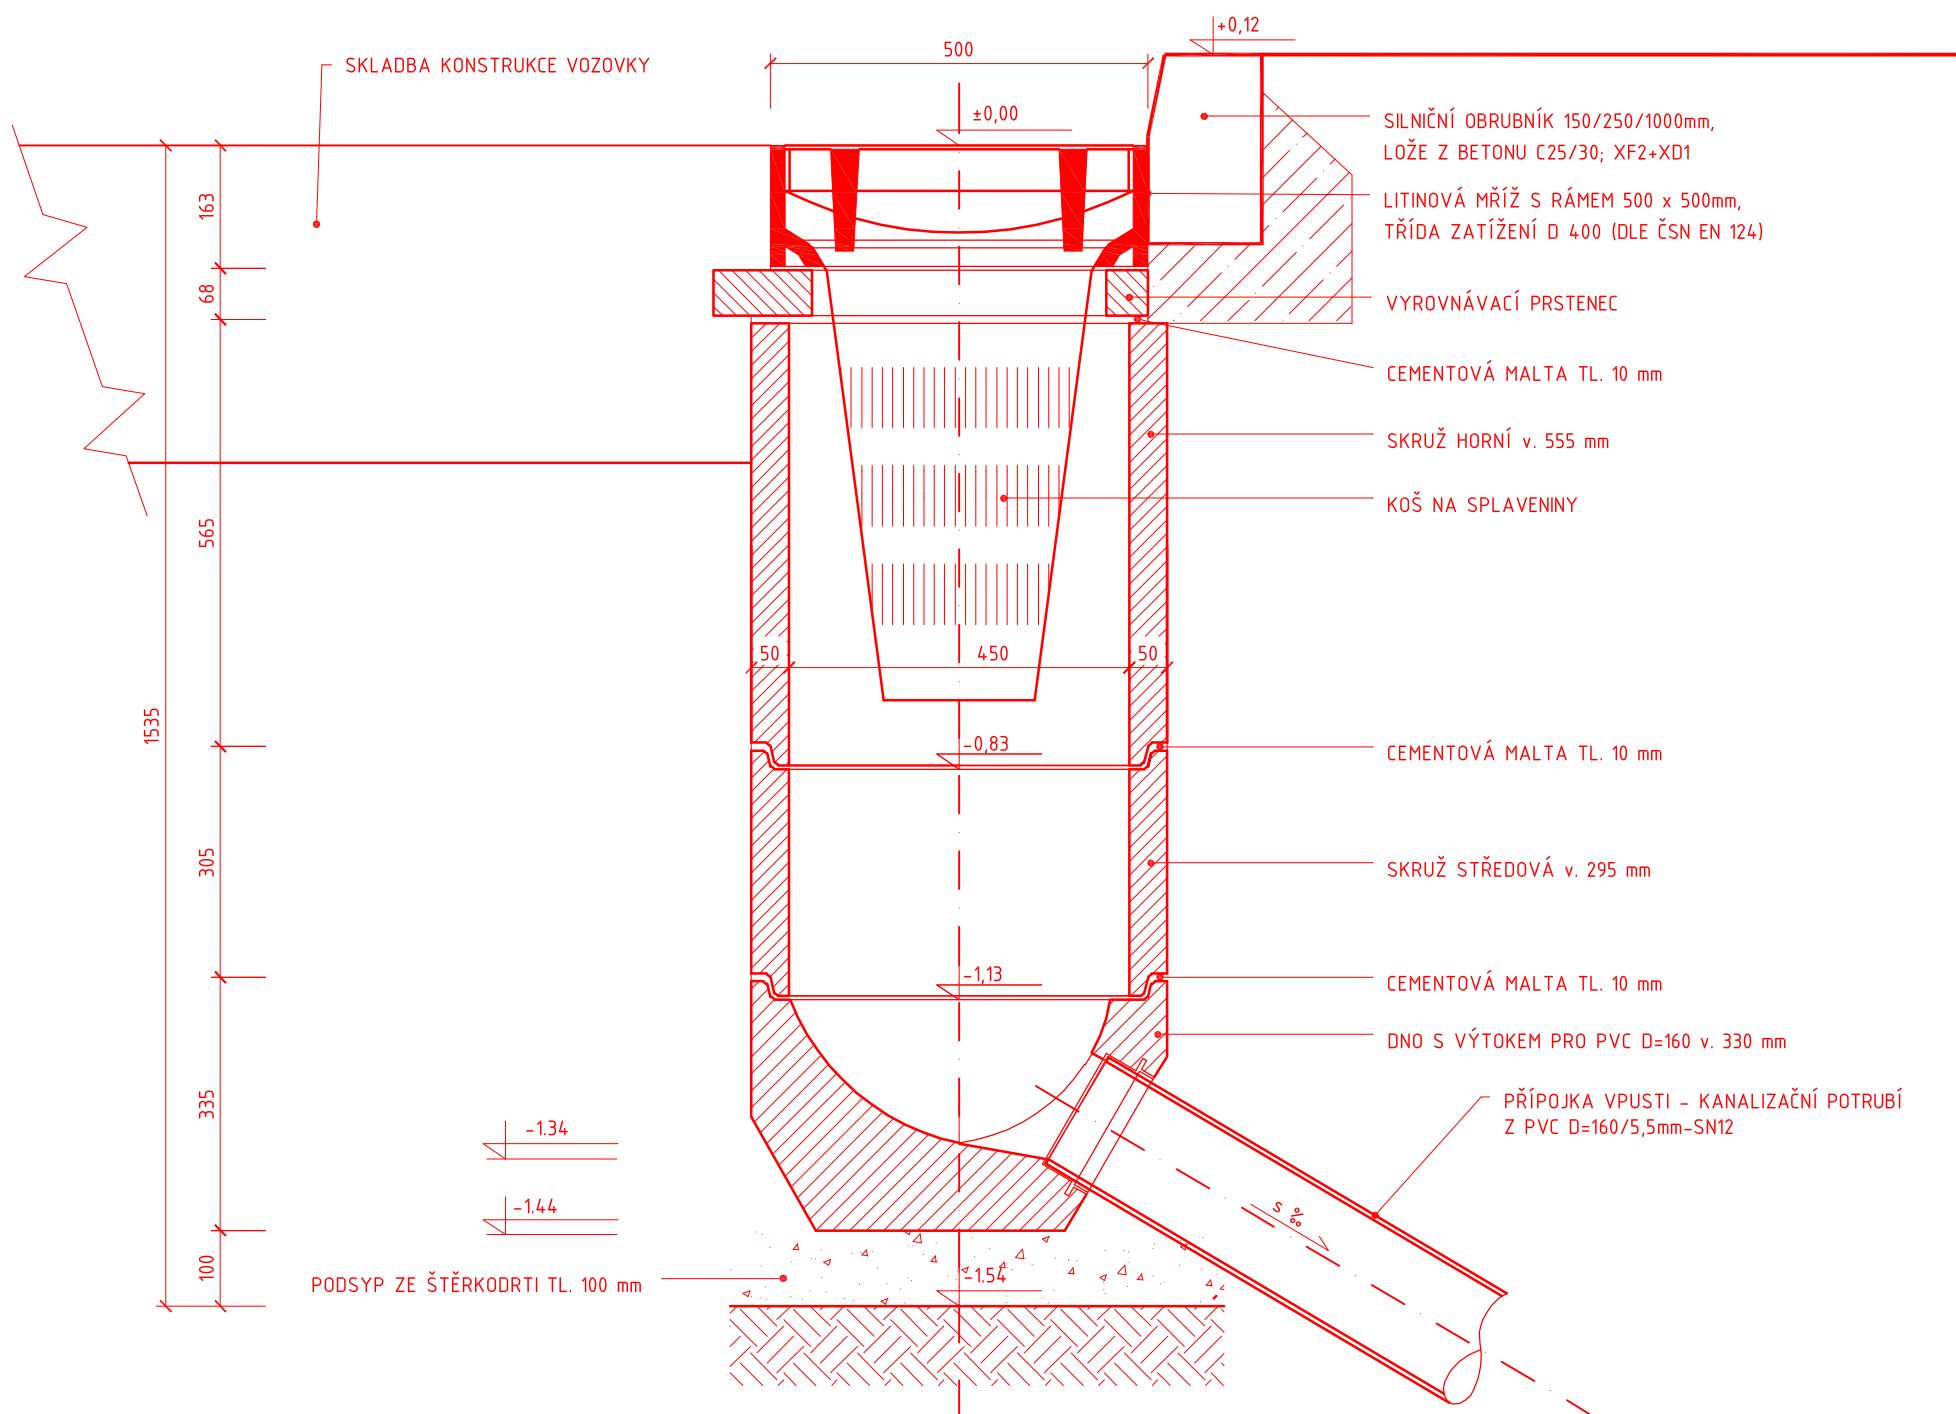


UV1.2, UV2.5, UV3.1

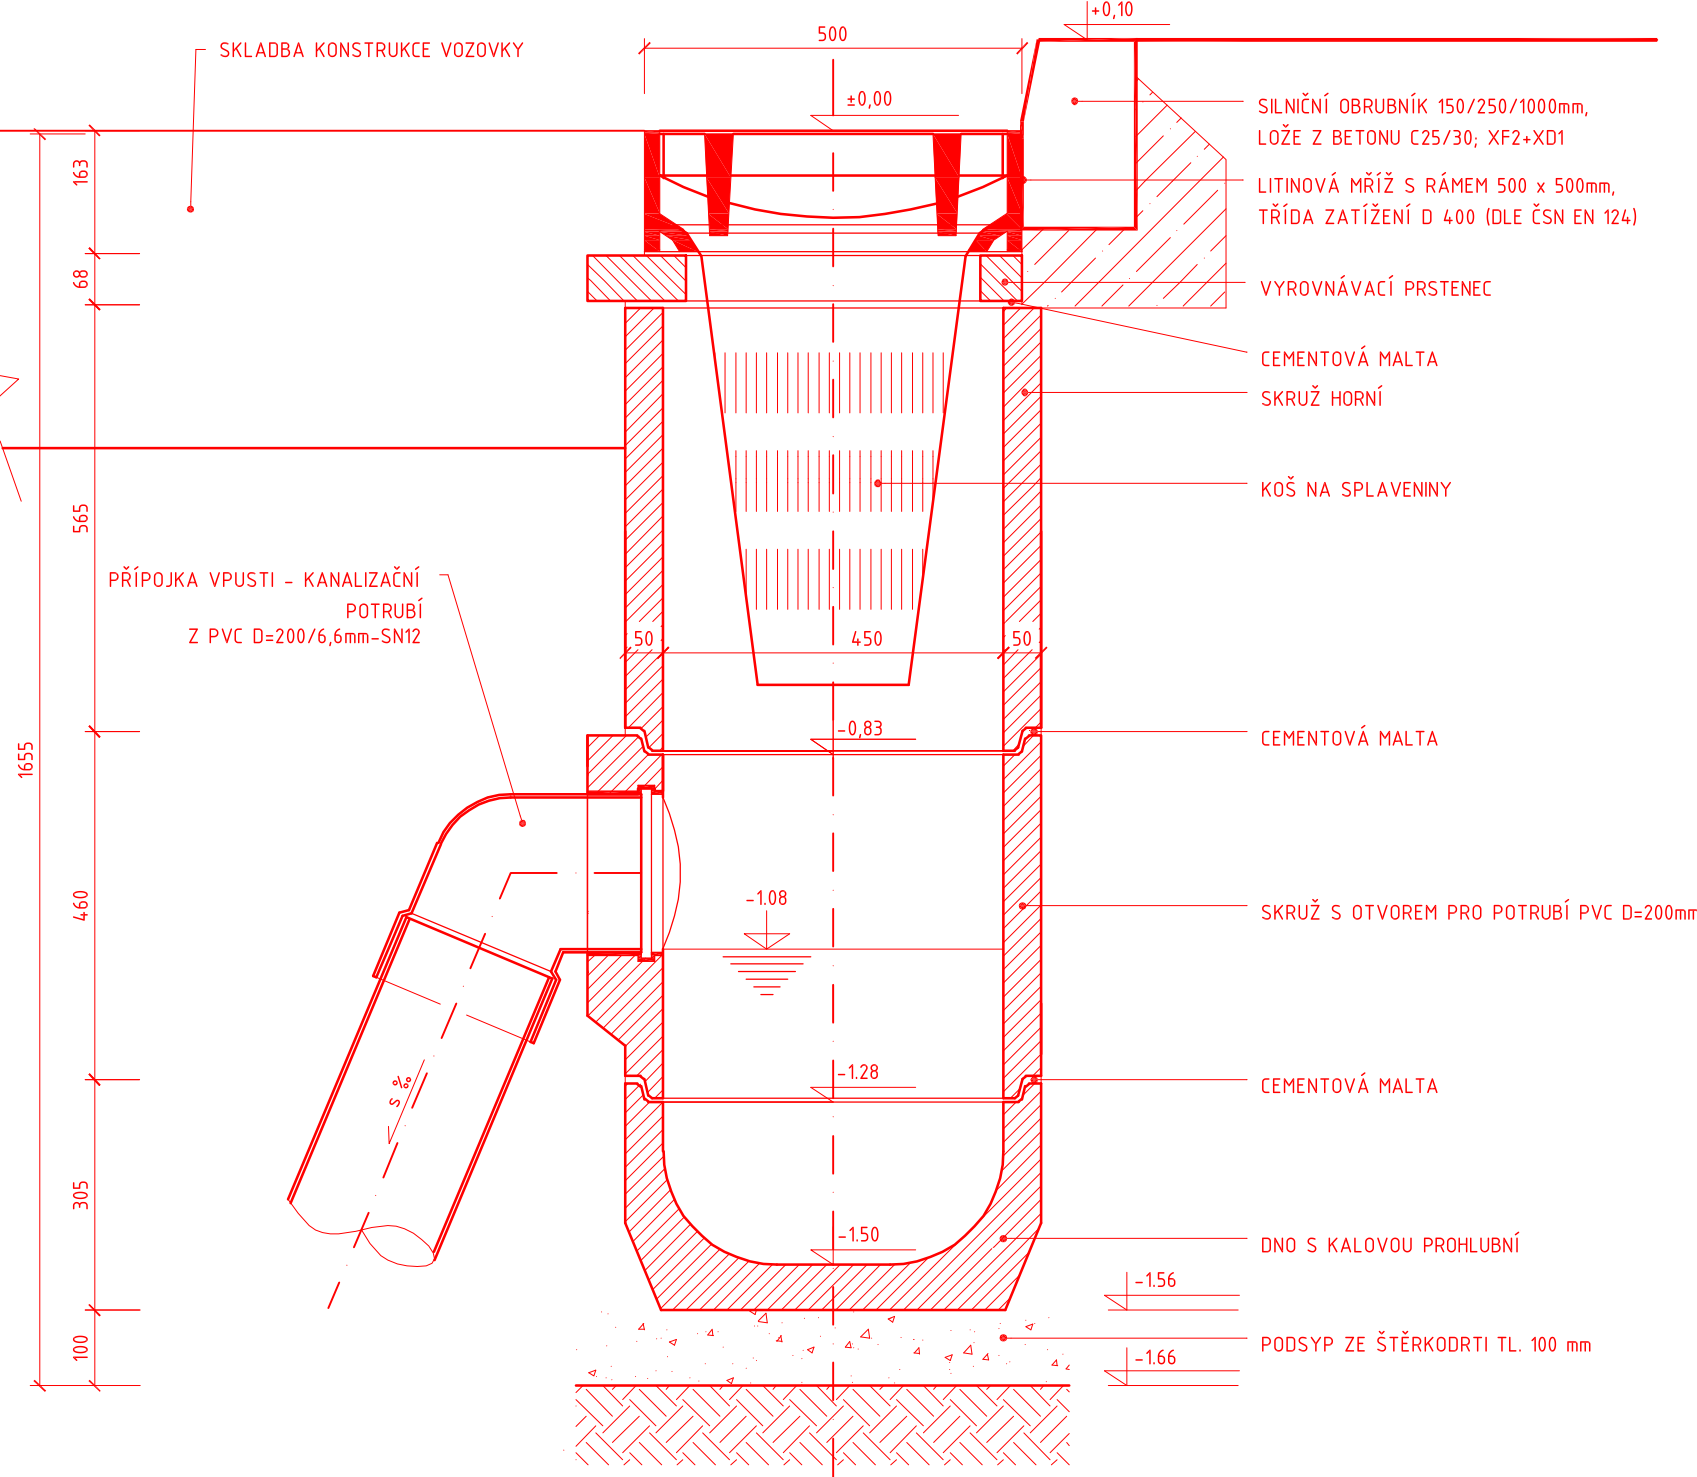

UV1.1, UV1.3, UV1.4, UV2.1, UV2.2, UV2.3, UV2.4, UV2.6, UV2.7,
UV2.8, UV2.9, UV2.10

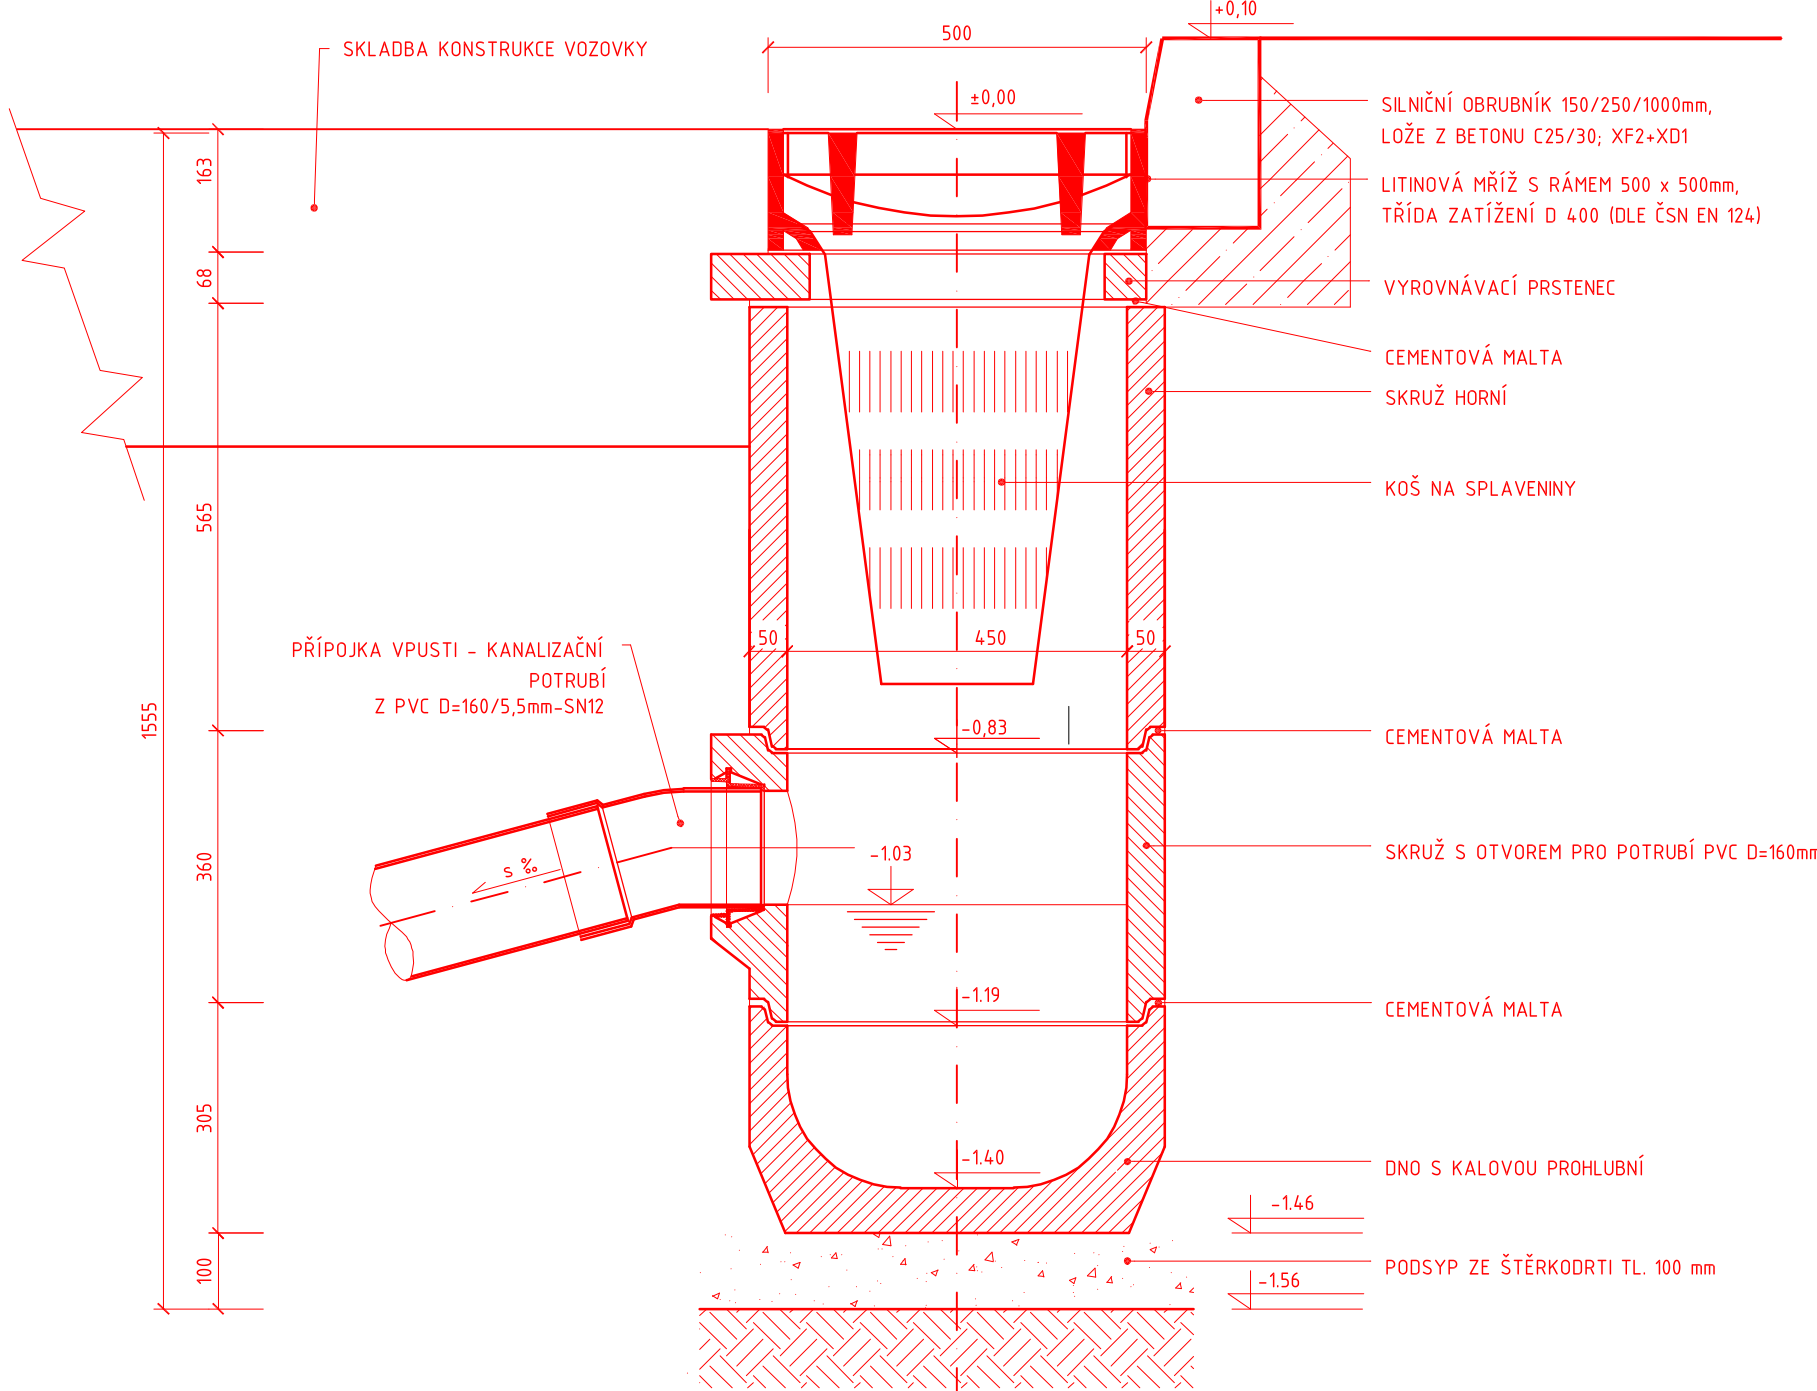

UV4.1

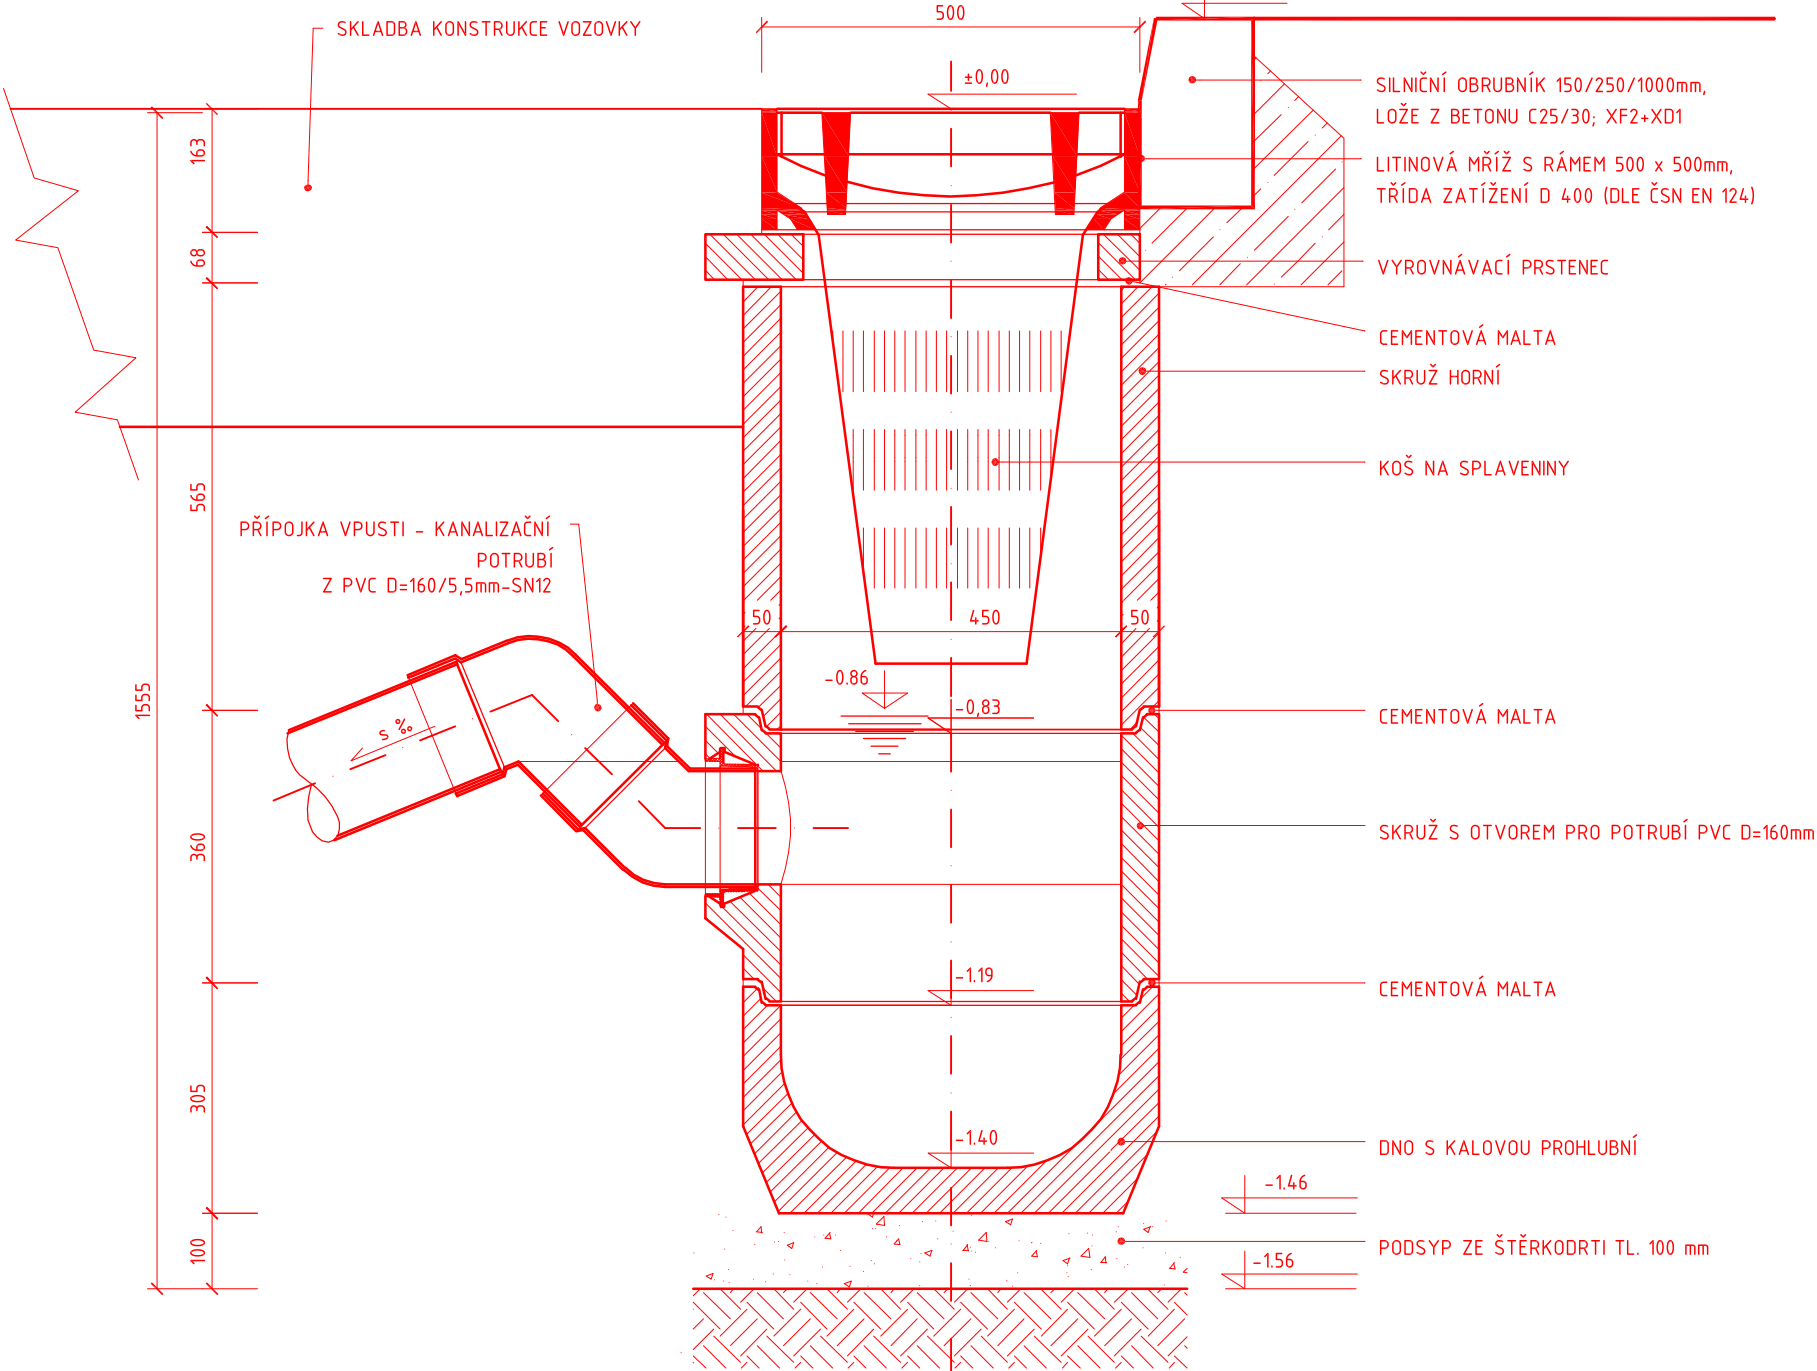

VÝPIS ULIČNÍCH VPUSTÍ

OZN. VPUSTÍ	SILNICE II/387			
	UV1	UV2	UV3	UV4
STANIČENÍ VPUSTI	0,011 00	0,080 00	0,124 00	0,173 00
KÓTA MŘÍŽE	350.32	352.52	354.58	356.99
KÓTA DNA VÝKOPU	348.78	350.98	353.04	355.45
HLoubKA VÝKOPU (m)	1.54	1.54	1.54	1.54
KÓTA ODTOKU	348.98	351.18	353.24	355.65
DĚLKA PŘÍPOJKY (m)	1.5	1.5	1.5	4.0
SKLON PŘÍPOJKY (‰)	593	593	593	593
MATERIÁL PŘÍPOJKY	PVC D=160/5,5mm SN12 PVC 160/15°	PVC D=160/5,5mm SN12 PVC 160/15°	PVC D=160/5,5mm SN12 PVC 160/15°	PVC D=160/5,5mm SN12 PVC 160/45°

OZN. VPUSTÍ	ULICE JIŽNÍ			
	UV1.1	UV1.2	UV1.3	UV1.4
STANIČENÍ VPUSTI	0,044 55	0,085 83	0,120 00	0,154 63
KÓTA MŘÍŽE	366.97	365.63	367.57	371.20
KÓTA DNA VÝKOPU	365.41	364.07	366.01	369.64
HLoubKA VÝKOPU (m)	1.56	1.56	1.56	1.56
KÓTA ODTOKU	365.94	364.55	366.54	370.17
DĚLKA PŘÍPOJKY (m)	13.5	2.0	1.5	1.5
SKLON PŘÍPOJKY (‰)	268	2391	2391	1000
MATERIÁL PŘÍPOJKY	PVC D=160/5,5mm SN12 PVC 160/15°	2x PVC 200/67°30' PVC D=200/6,6mm SN12 PVC 200/200/45° (ODB.)	PVC D=160/5,5mm SN12 PVC 160/67°30°	PVC D=160/5,5mm SN12 PVC 160/45°

OZN. VPUSTÍ	ULICE ZÁPADNÍ			
	UV2.1	UV2.2	UV2.3	UV2.4
STANIČENÍ VPUSTI	0,043 00	0,087 00	0,150 00	0,173 00
KÓTA MŘÍŽE	364.04	361.31	358.50	357.27
KÓTA DNA VÝKOPU	362.48	359.75	356.94	355.71
HLoubKA VÝKOPU (m)	1.56	1.56	1.56	1.56
KÓTA ODTOKU	363.01	360.28	357.47	356.24
DĚLKA PŘÍPOJKY (m)	4.0	4.0	1.0	7.0
SKLON PŘÍPOJKY (‰)	809	618	883	245
MATERIÁL PŘÍPOJKY	PVC 160/45° PVC D=160/5,5mm SN12 PVC 160/45°	PVC 160/30° PVC D=160/5,5mm SN12 PVC 160/45°	PVC 160/45° PVC D=160/5,5mm SN12	PVC 160/15° PVC D=160/5,5mm SN12 PVC 160/45°

OZN. VPUSTÍ	ULICE SEVERNÍ		ULICE PŘÍČNÍ	ULICE SPOJOVACÍ
	UV2.5	UV2.6	UV3.1	UV4.1
STANIČENÍ VPUSTI	0,209 27	0,240 00	0,029 60	0,047 37
KÓTA MŘÍŽE	355.71	357.09	357.96	358.73
KÓTA DNA VÝKOPU	354.05	355.53	356.30	357.17
HLoubKA VÝKOPU (m)	1.66	1.56	1.66	1.56
KÓTA ODTOKU	354.63	356.06	356.88	357.87
DĚLKA PŘÍPOJKY (m)	2.0	1.5	2.0	7.0
SKLON PŘÍPOJKY (‰)	1000	1040	2391	410
MATERIÁL PŘÍPOJKY	3x PVC 200/45° PVC D=200/6,6mm SN12 PVC 200/200/45° (ODB.)	PVC 160/45° PVC D=160/5,5mm SN12	2x PVC 200/67°30' PVC D=200/6,6mm SN12 PVC 200/200/45° (ODB.)	PVC 160/45° PVC D=160/5,5mm SN12

OZN. VPUSTÍ	ULICE VÝCHODNÍ			
	UV2.7	UV2.8	UV2.9	UV2.10
STANIČENÍ VPUSTI	0,288 00	0,350 00	0,382 00	0,417 00
KÓTA MŘÍŽE	360.58	363.24	365.31	367.06
KÓTA DNA VÝKOPU	359.02	361.68	363.75	365.50
HLoubKA VÝKOPU (m)	1.56	1.56	1.56	1.56
KÓTA ODTOKU	359.55	362.21	364.28	366.03
DĚLKA PŘÍPOJKY (m)	1.0	4.5	4.5	1.0
SKLON PŘÍPOJKY (‰)	1665	159	174	876
MATERIÁL PŘÍPOJKY	PVC 160/67°30' PVC D=160/5,5mm SN12	PVC 160/15° PVC D=160/5,5mm SN12	PVC 160/15° PVC D=160/5,5mm SN12	PVC 160/45° PVC D=160/5,5mm SN12

VÝŠKOVÝ SYSTÉM: BPV

STAVEBNÍK:	Městys Doubravník Doubravník 75 592 61 Doubravník IČ: 00294268 DIČ: CZ00294268	RAZÍTKO:
HLAVNÍ PROJEKTANT:	YUT v Brně, Fakulta stavební Ústav pozemních komunikací Veveří 331/95, 602 00 Brno T: +420 737 103 345 E: marsmely@email.cz IČ: 00216305 DIČ: CZ216305	ING. MARTIN SMĚLÝ ČKAIT – 1004435

NÁZEV STAVBY:	INFRASTRUKTURA PRO LOKALITU DOUBRAVNÍK – JIH		
MĚŘÍTKO:	1 : 10	KRAJ:	JIHOMORAVSKÝ
DATUM:	PROSINEC 2022	OKRES:	BRNO – VENKOV
VYPRACOVAL:	Ing. Miroslav Patočka	MÍSTO STAVBY:	DOUBRAVNÍK
VED. PROJEKTANT:	Ing. Martin Smělý	KAT. ÚZEMÍ:	DOUBRAVNÍK
STUPEŇ:	PDPS	Č. KAT. ÚZEMÍ:	631 388

NÁZEV VÝKRESU:	VÝKRES ULIČNÍCH VPUSTÍ		
KÓD	ČÍSLO VÝKRESU	PARÉ	
D.1.1	26		