




HV1 - ŘEZ 1

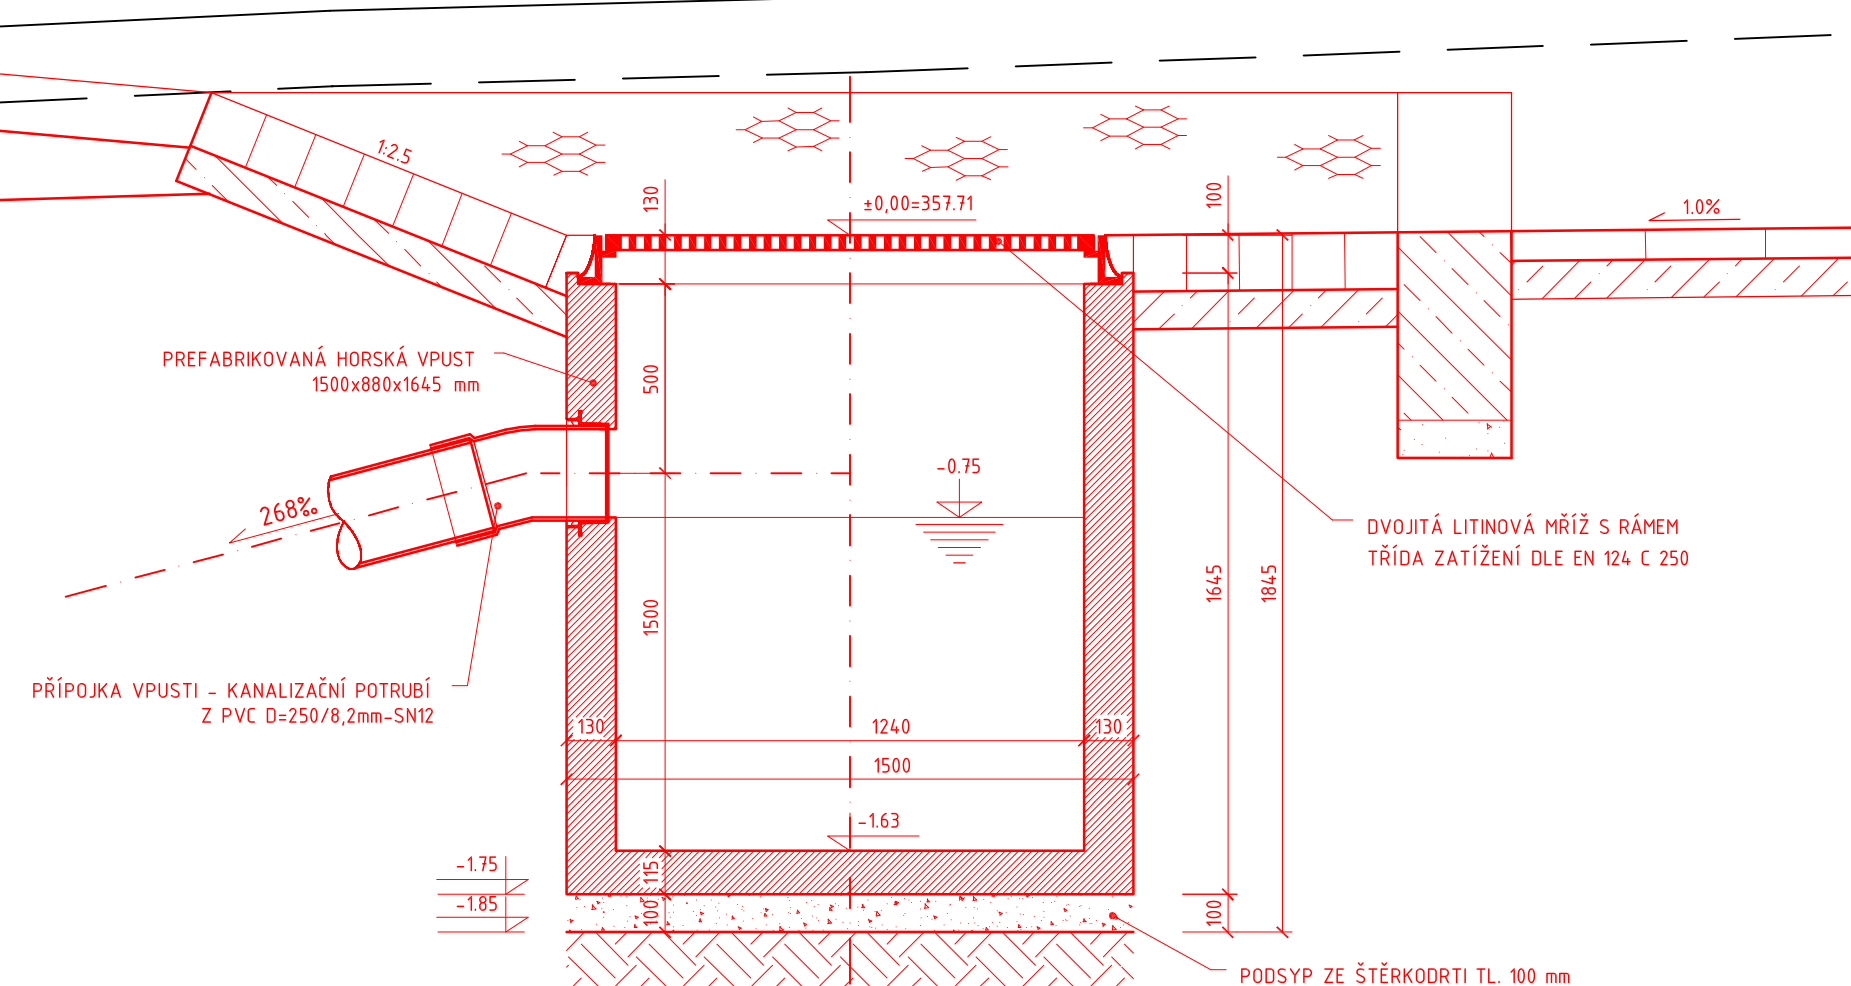


HV1 - ŘEZ 2

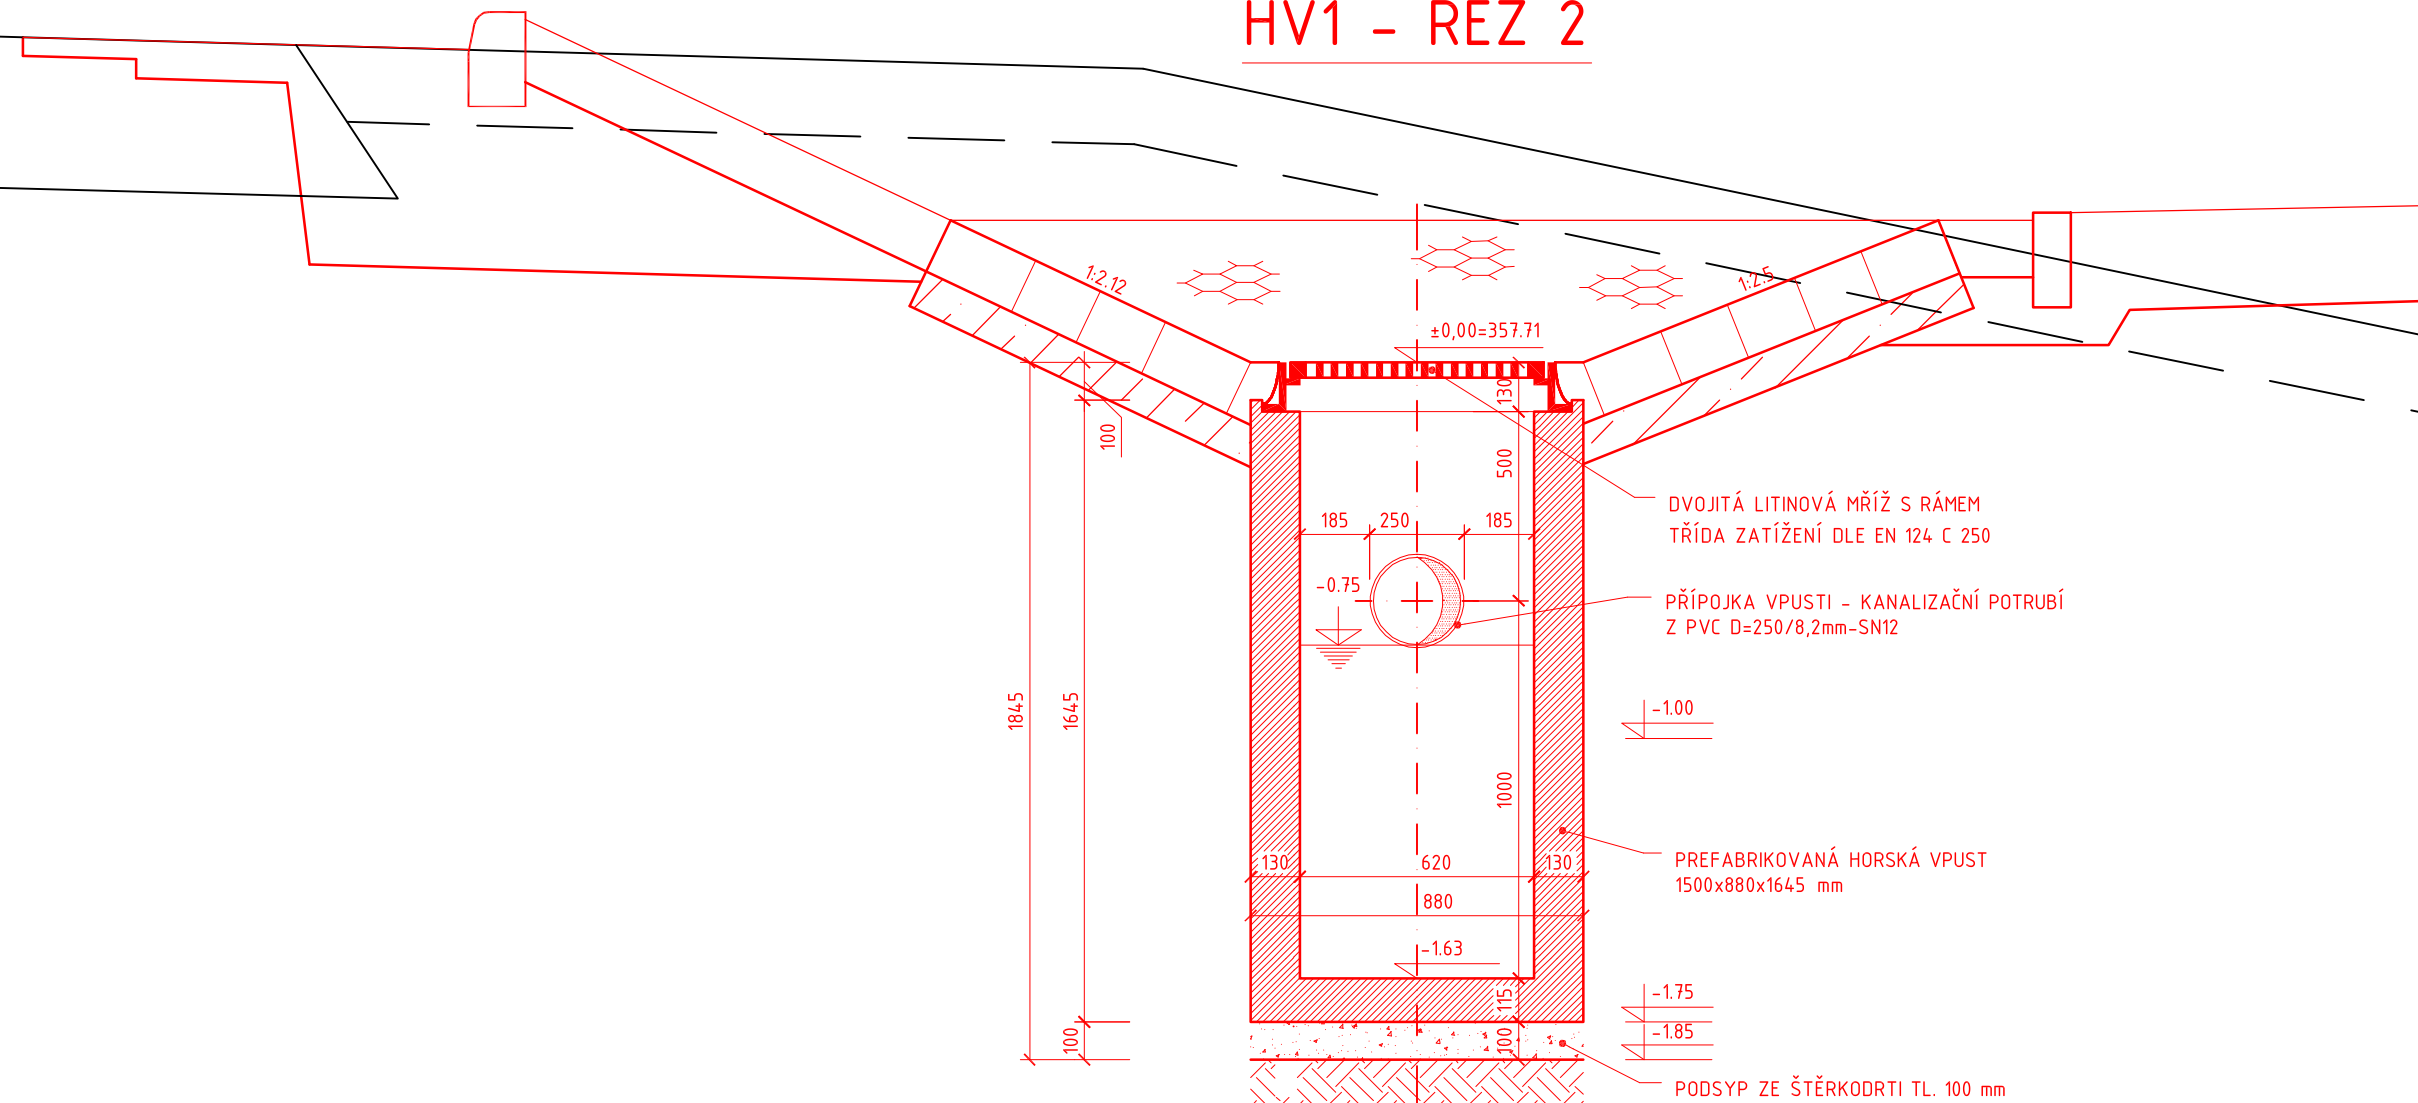


HV1.1 – ŘEZ 1

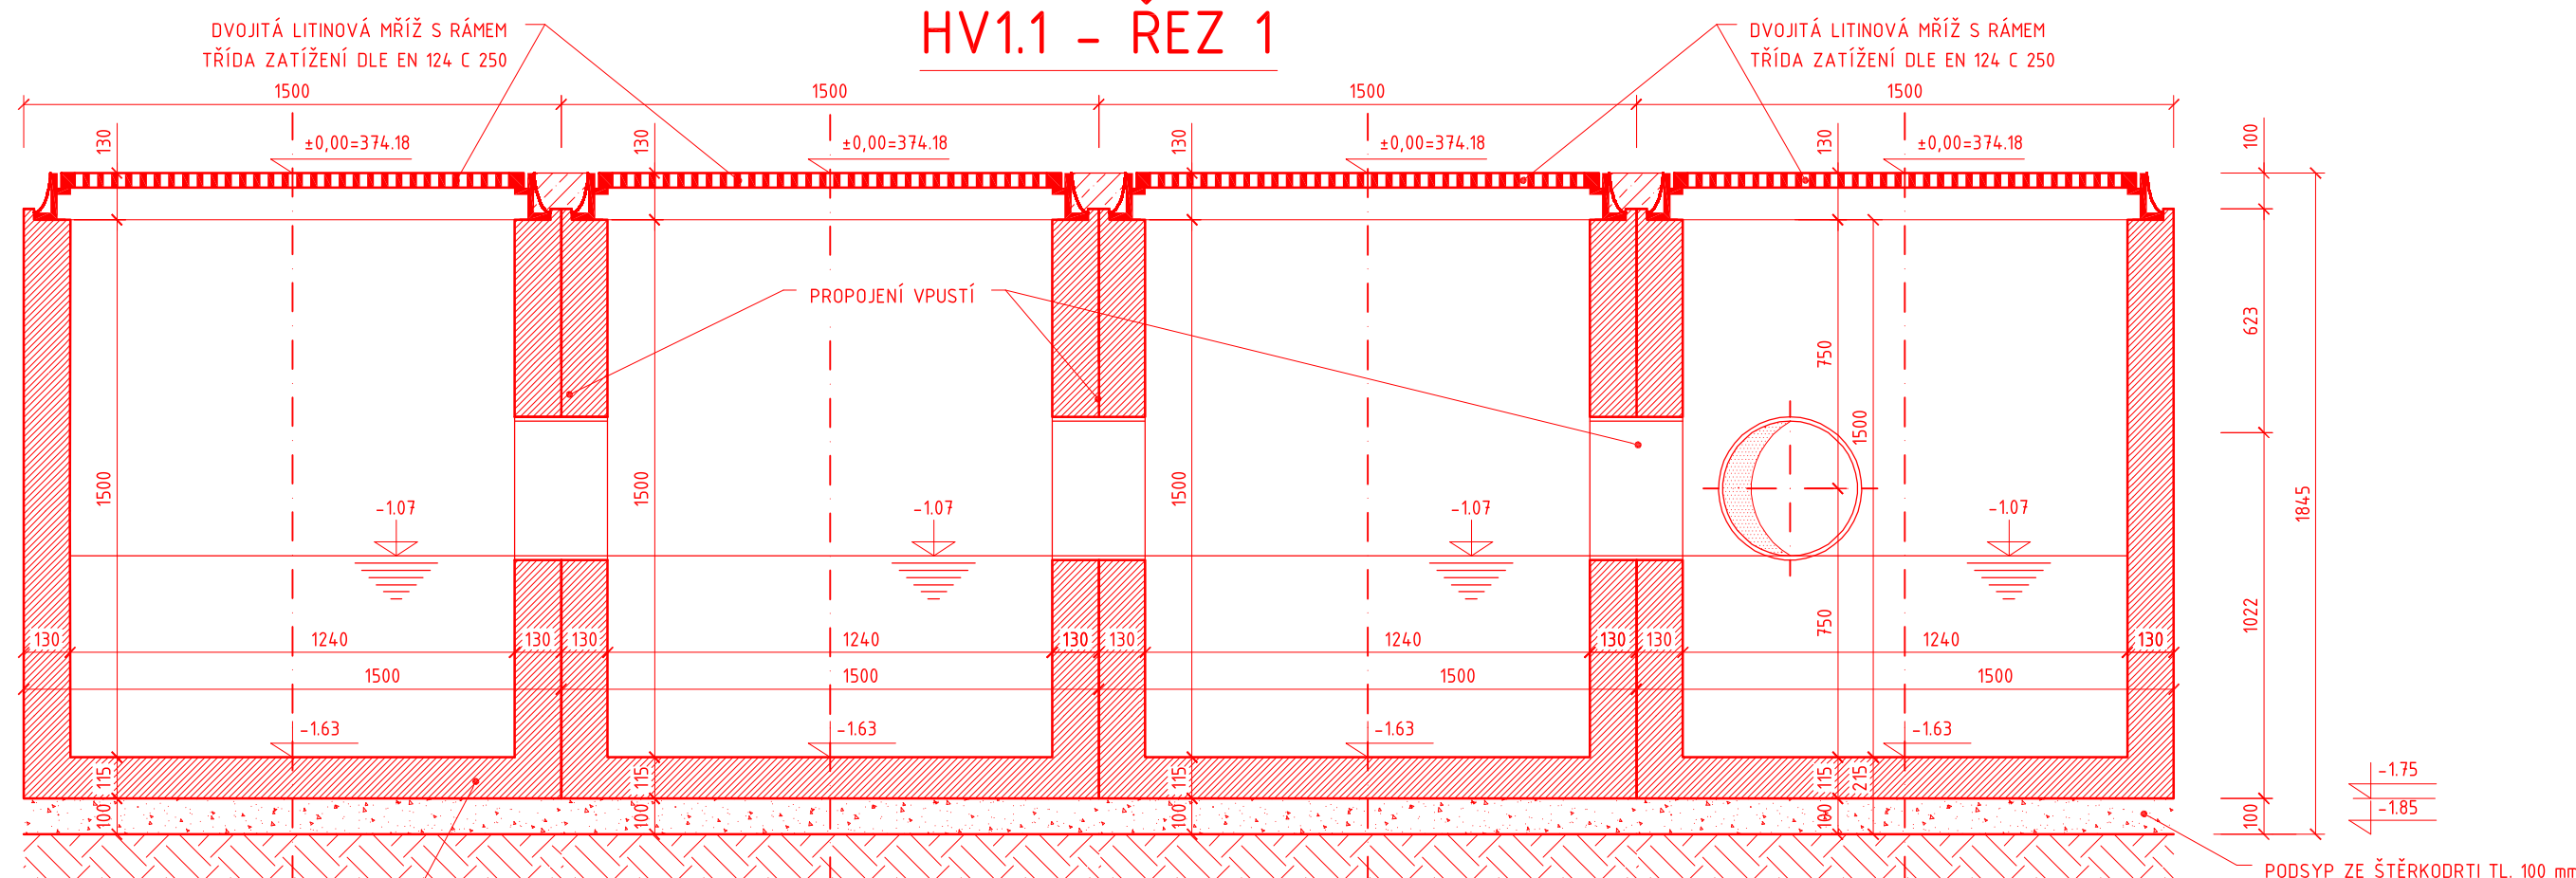


HV1.1 - ŘEZ 2

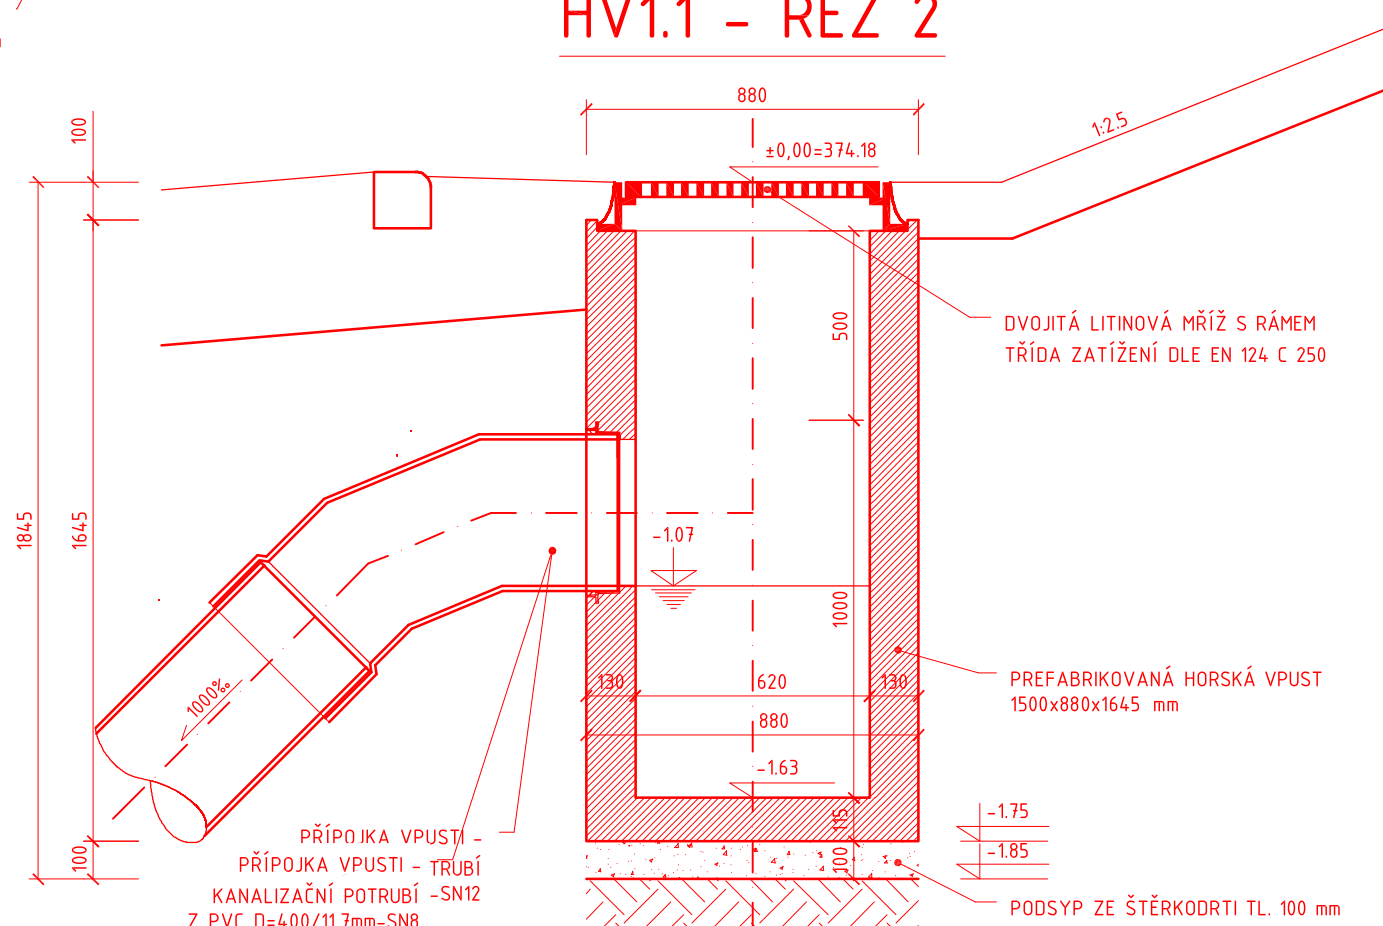


HV2 - ŘEZ 1

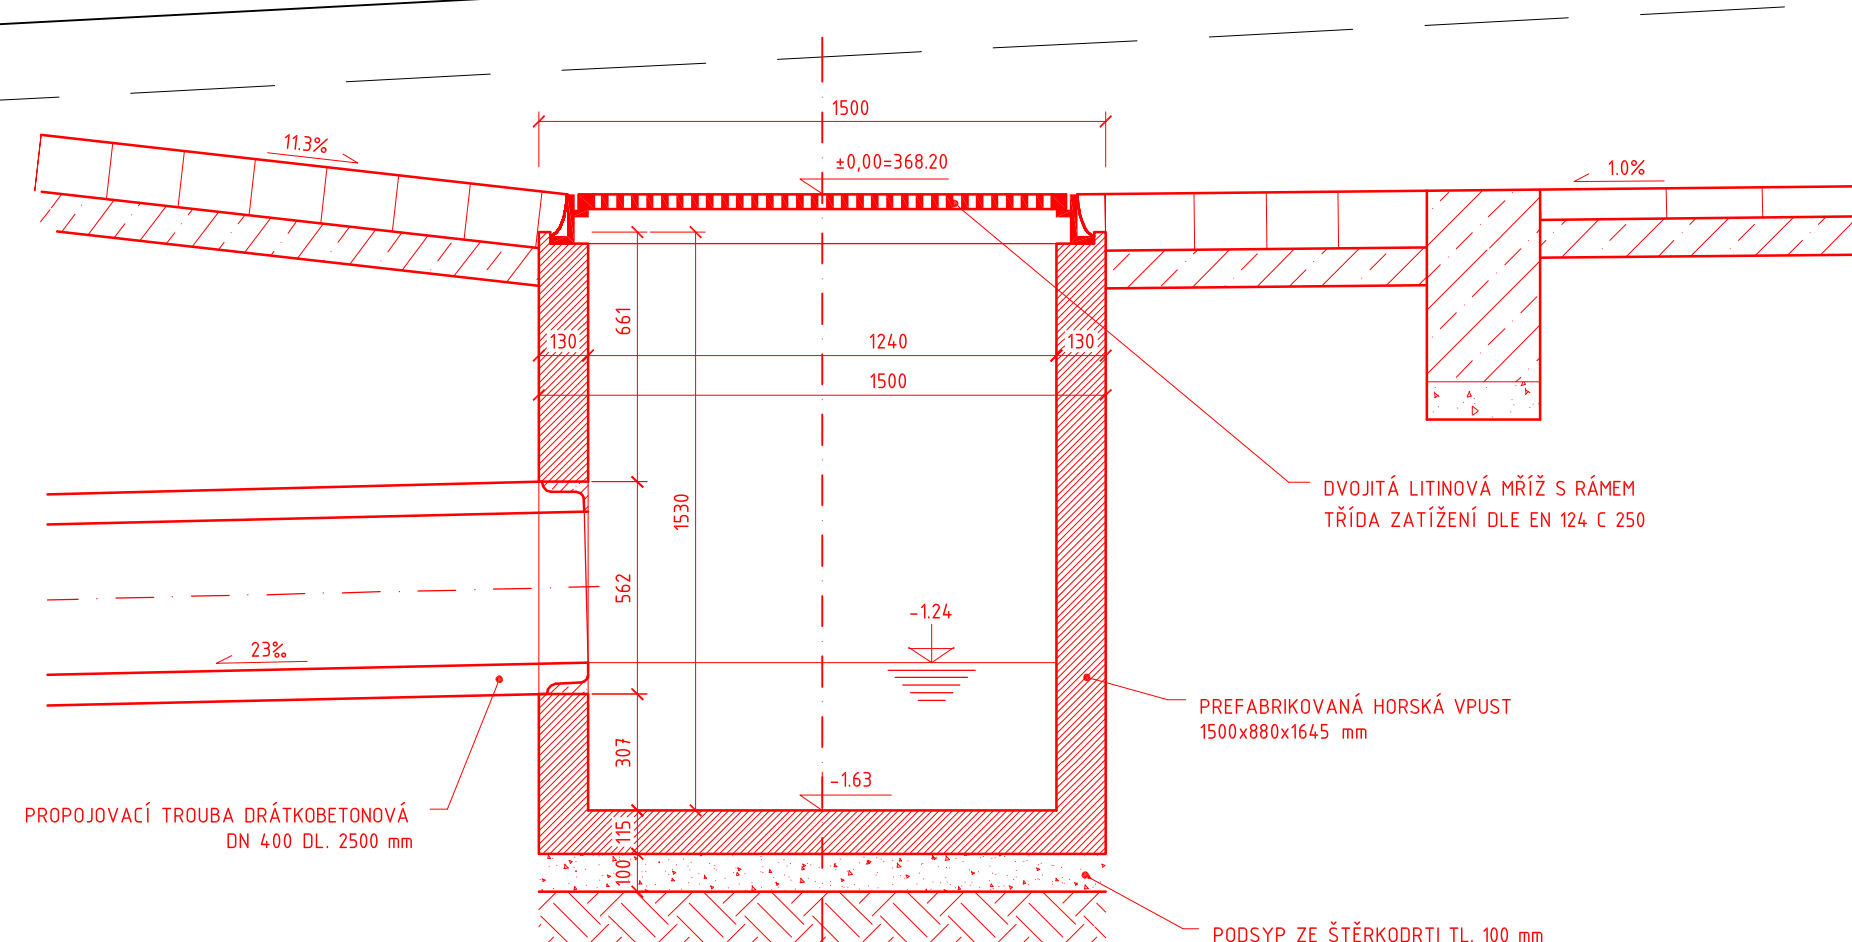


HV2 - ŘEZ 2

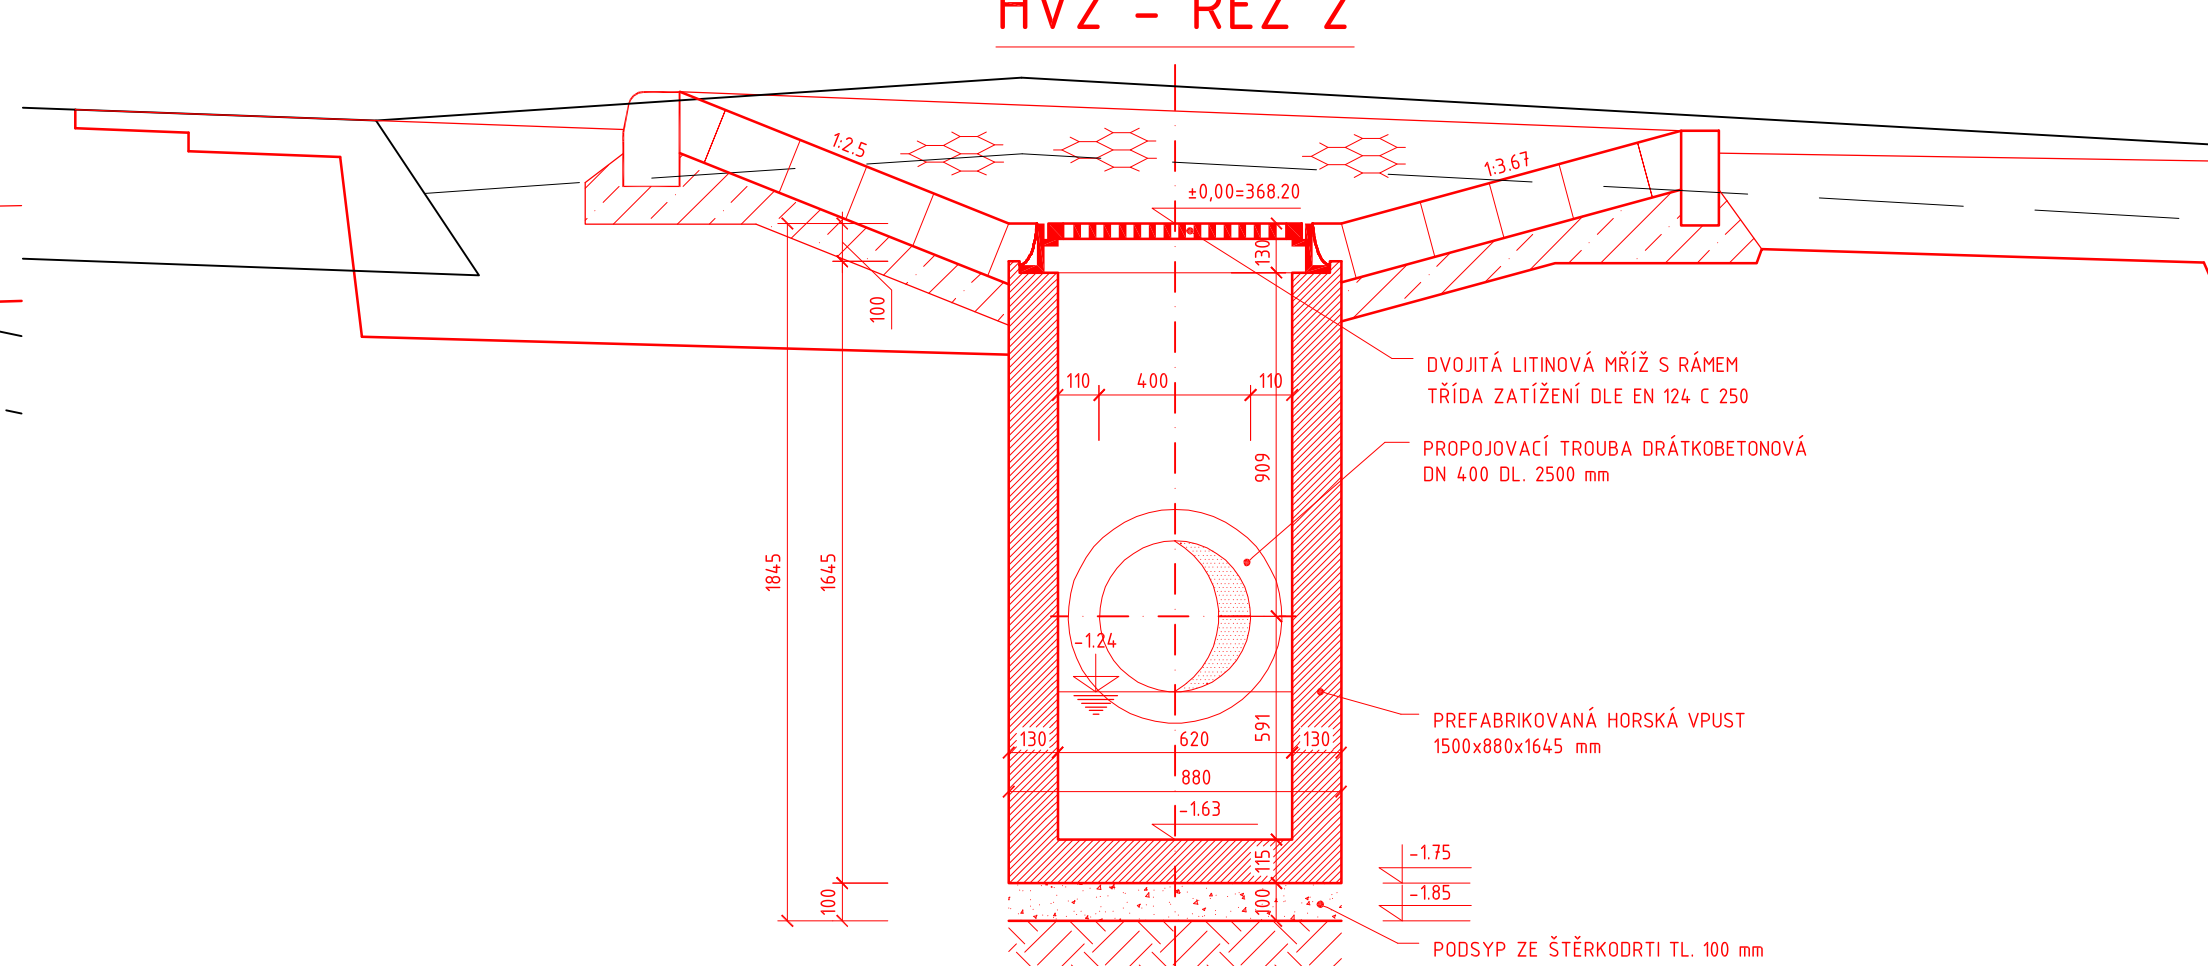


HV5.1 - ŘEZ 1

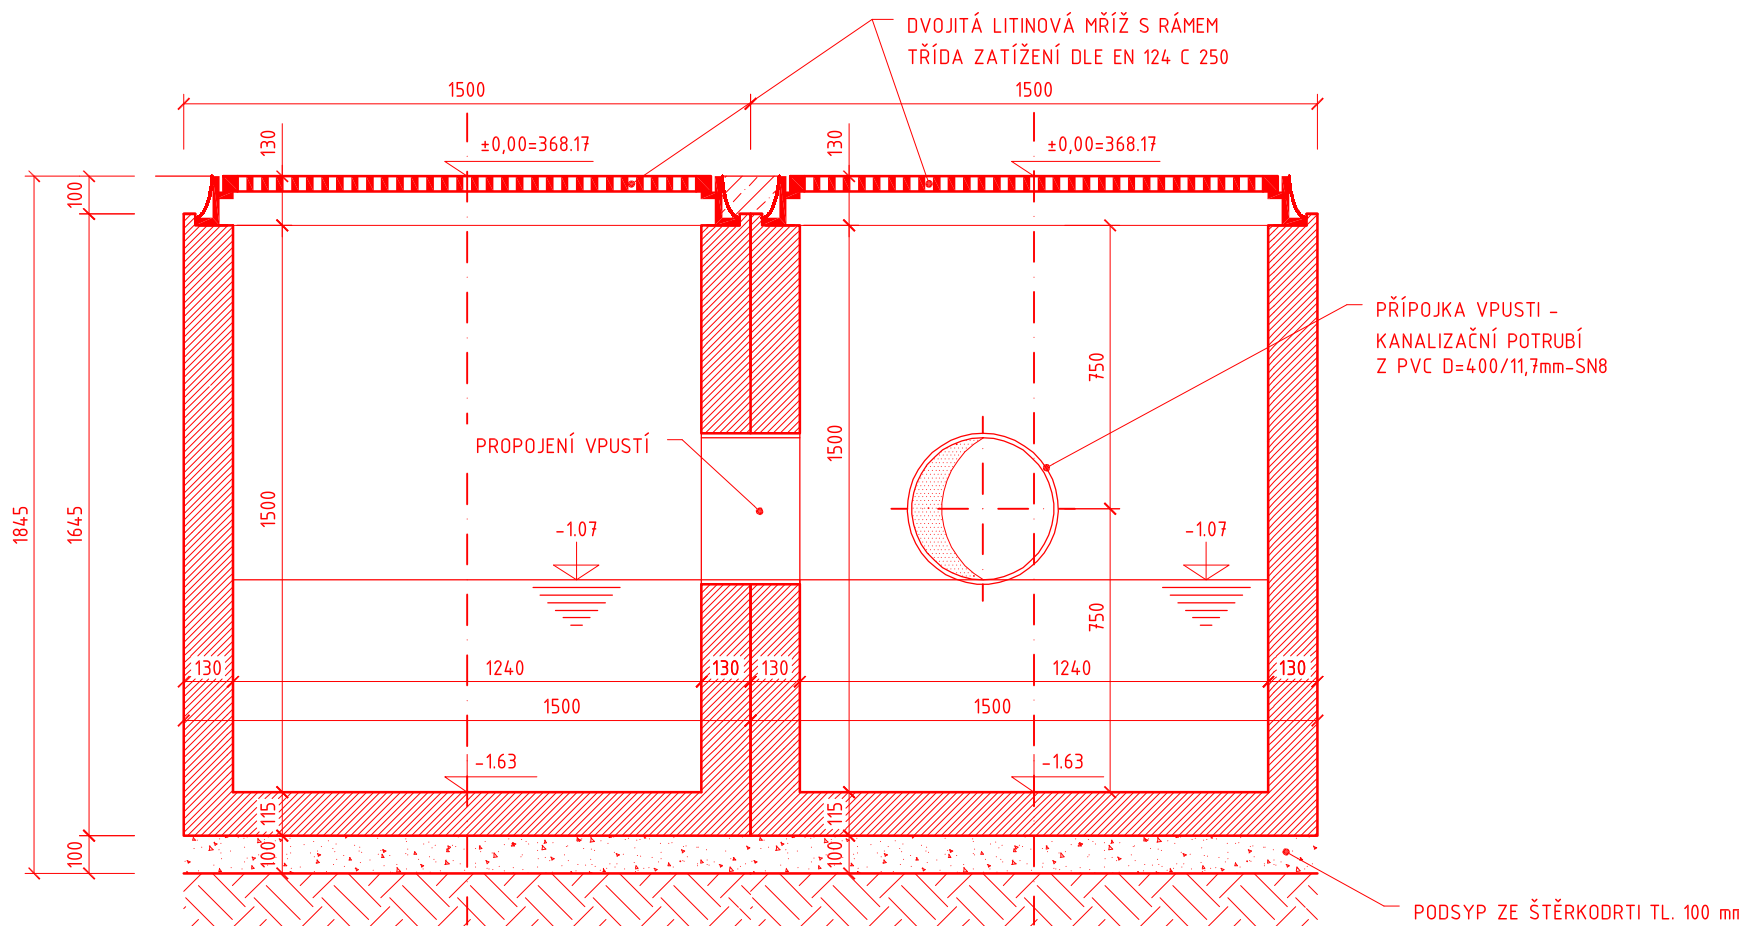


HV5.1 - ŘEZ 2

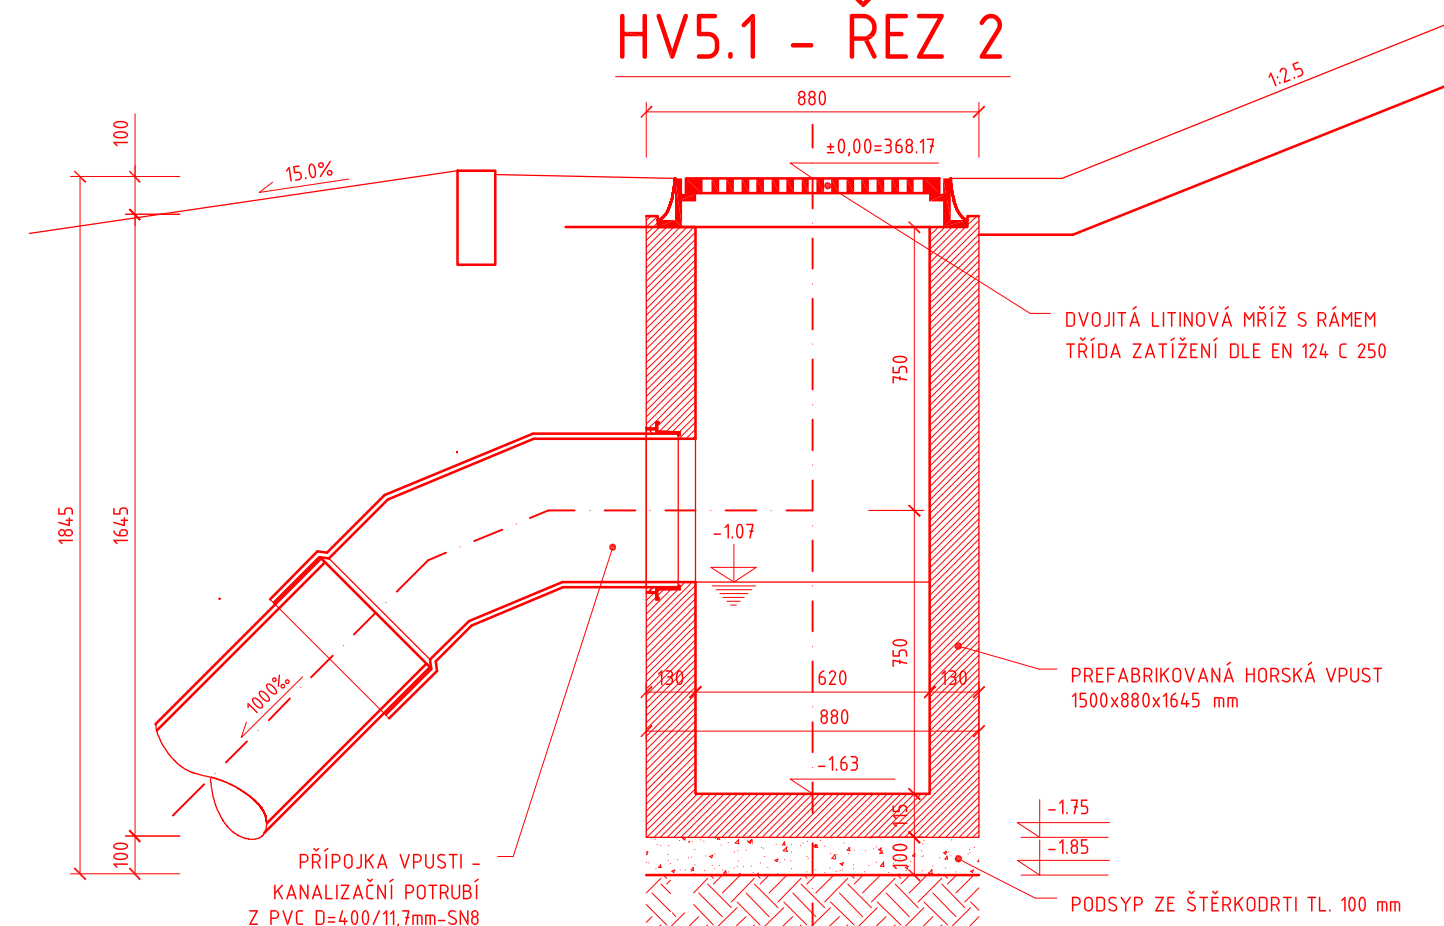

HV2.1 – ŘEZ 1

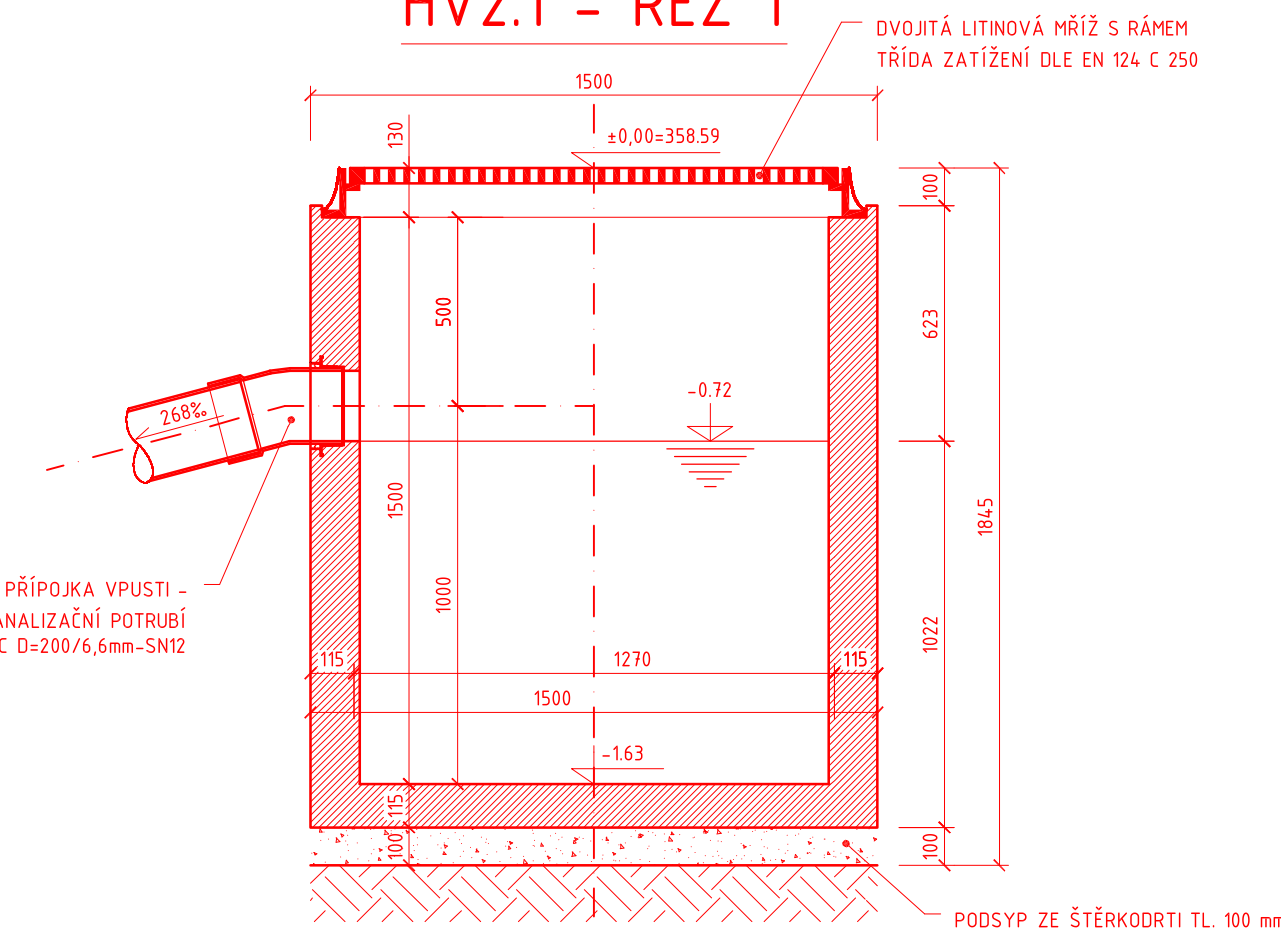

HV2.1 – ŘEZ 2

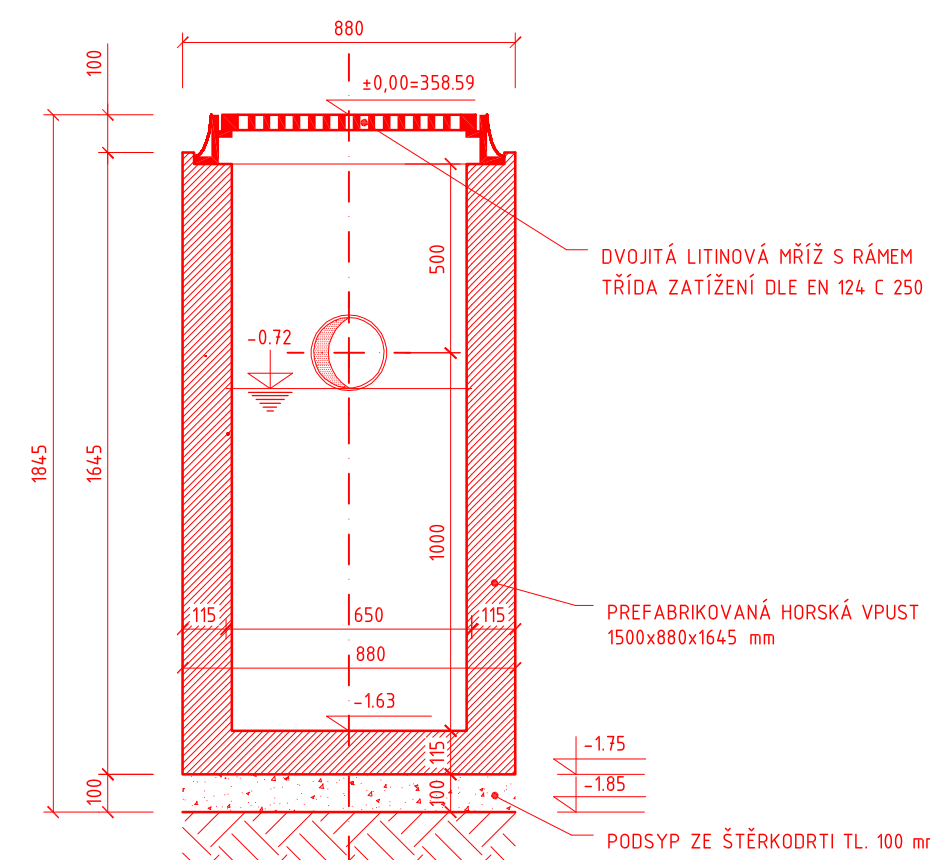

VÝPIS HORSKÝCH VPUSTÍ

OZN. VPUSTÍ	HV1	HV2	HV1.1	HV2.1	HV5.1
KÓTA MŘÍŽE	357.71	368.20	374.18	358.59	368.17
KÓTA DNA VÝKOPU	355.86	366.35	372.33	356.74	366.32
HLOUBKA VÝKOPU (m)	1.85	1.85	1.85	1.85	1.85
KÓTA ODTOKU	356.99	366.96	373.11	357.87	367.10
DĚLKA PŘÍPOJKY (m)	15.0	-	2.0	25.0	2.5
SKLON PŘÍPOJKY (‰)	268	-	1000	-	1000
MATERIÁL PŘÍPOJKY	PVC 200/15* PVC Ø200/15,3mm SN12	-	PVC 400/45* PVC Ø400/17,1mm SN12	PVC 200/75* PVC Ø200/16,6mm SN12	PVC 400/45* PVC Ø400/17,1mm SN12
	PVC 200/15* PVC Ø200/15,3mm SN12		PVC 400/45* PVC Ø400/17,1mm SN12	PVC 200/75* PVC Ø200/16,6mm SN12	PVC 400/45* PVC Ø400/17,1mm SN12

VÝŠKOVÝ SYSTÉM: BPV

STAVEBNÍK:	Městys Doubravnik Doubravnik 75 592 61 Doubravnik IČ: 00294268 DIČ: CZ00294268	RAŽÍTKO:
HLAVNÍ PROJEKTANT:	VUT v Brně, Fakulta stavební Ústav pozemních komunikací Veveří 331/95, 602 00 Brno T: +420 737 103 345 E: martin.smely@kmail.cz IČ: 00216305 DIČ: CZ216305	 ING MARTIN SMĚLÝ ČKAIT - 1004435

INFRASTRUKTURA PRO LOKALITU DOUBRAVNÍK - JIH

MĚŘÍTKO:	1 : 10	KRAJ:	JIHMORAVSKÝ
DATUM:	PROSINEC 2022	OKRES:	BRNO – VENKOV
VYPRACOVAL:	Ing. Miroslav Patočka	MÍSTO STAVBY:	DOUBRAVNÍK
VED. PROJEKTANT:	Ing. Martin Smělý	KAT. ÚZEMÍ:	DOUBRAVNÍK
STUPEN:	PDPS	Č. KAT. ÚZEMÍ:	316 388

VÝKRES HORSKÝCH VPUSTÍ

KÓD	ČÍSLO VÝKRESU	PARÉ
D.1.1	27	